


**Схема расположения земельного участка или земельных участков
на кадастровом плане территории**

Условный номер земельного участка		
Площадь земельного участка 1879 кв. м		
Обозначение характерных точек границ	Координаты, м (МСК-67)	
	X	Y
1	2	3
1	462883.68	1225130.23
2	462856.74	1225148.65
3	462823.55	1225102.27
4	462849.99	1225083.01
1	462883.68	1225130.23

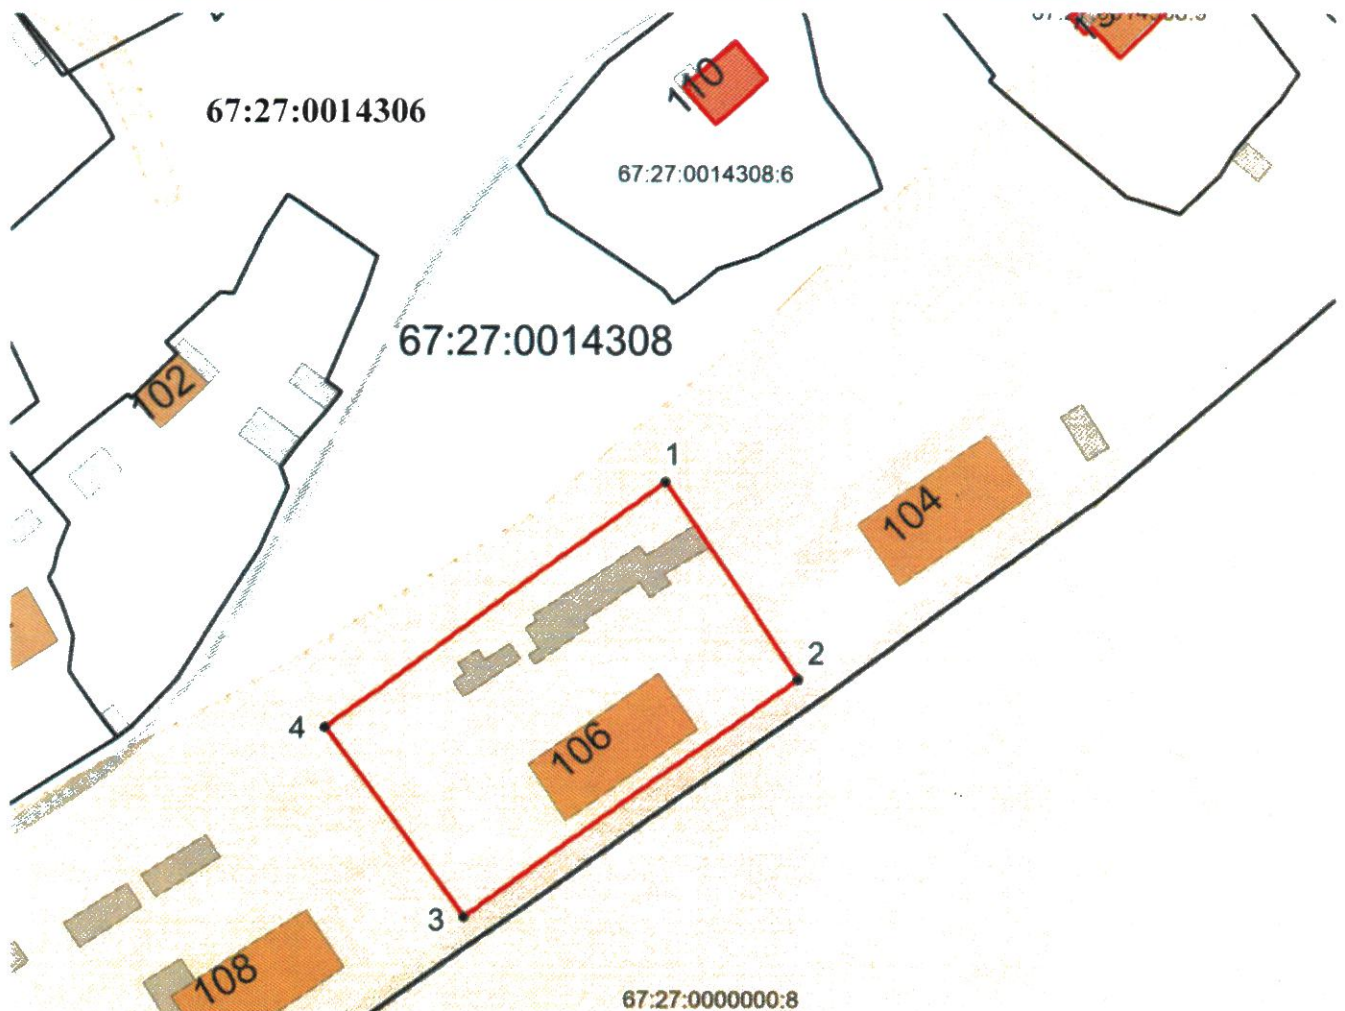

масштаб 1:1000

Условные обозначения:

- Граница земельного участка, установленная в соответствии с федеральным законодательством, включенная в ЕГРН, и не изменяемая при проведении кадастровых работ
- Граница земельного участка, установленная (уточненная) при проведении кадастровых работ
- Граница кадастрового квартала
- ЗУ1 - Условный номер образуемого земельного участка
- 67:27:0014308 - Кадастровый квартал