


№ _____ от «____» _____ 2023г.

Схема расположения земельного участка или земельных участков на кадастровом плане территории

Условный номер земельного участка		
Площадь земельного участка 1118 кв. м		
Обозначение характерных точек границ	Координаты, м (МСК-67)	
	X	Y
1	2	3
1	460742.28	1222919.39
2	460745.80	1222926.30
3	460751.25	1222939.55
4	460742.02	1222943.37
5	460713.31	1222955.25
6	460704.15	1222959.04
7	460703.65	1222959.27
8	460695.71	1222939.90
9	460738.03	1222920.67
1	460742.28	1222919.39

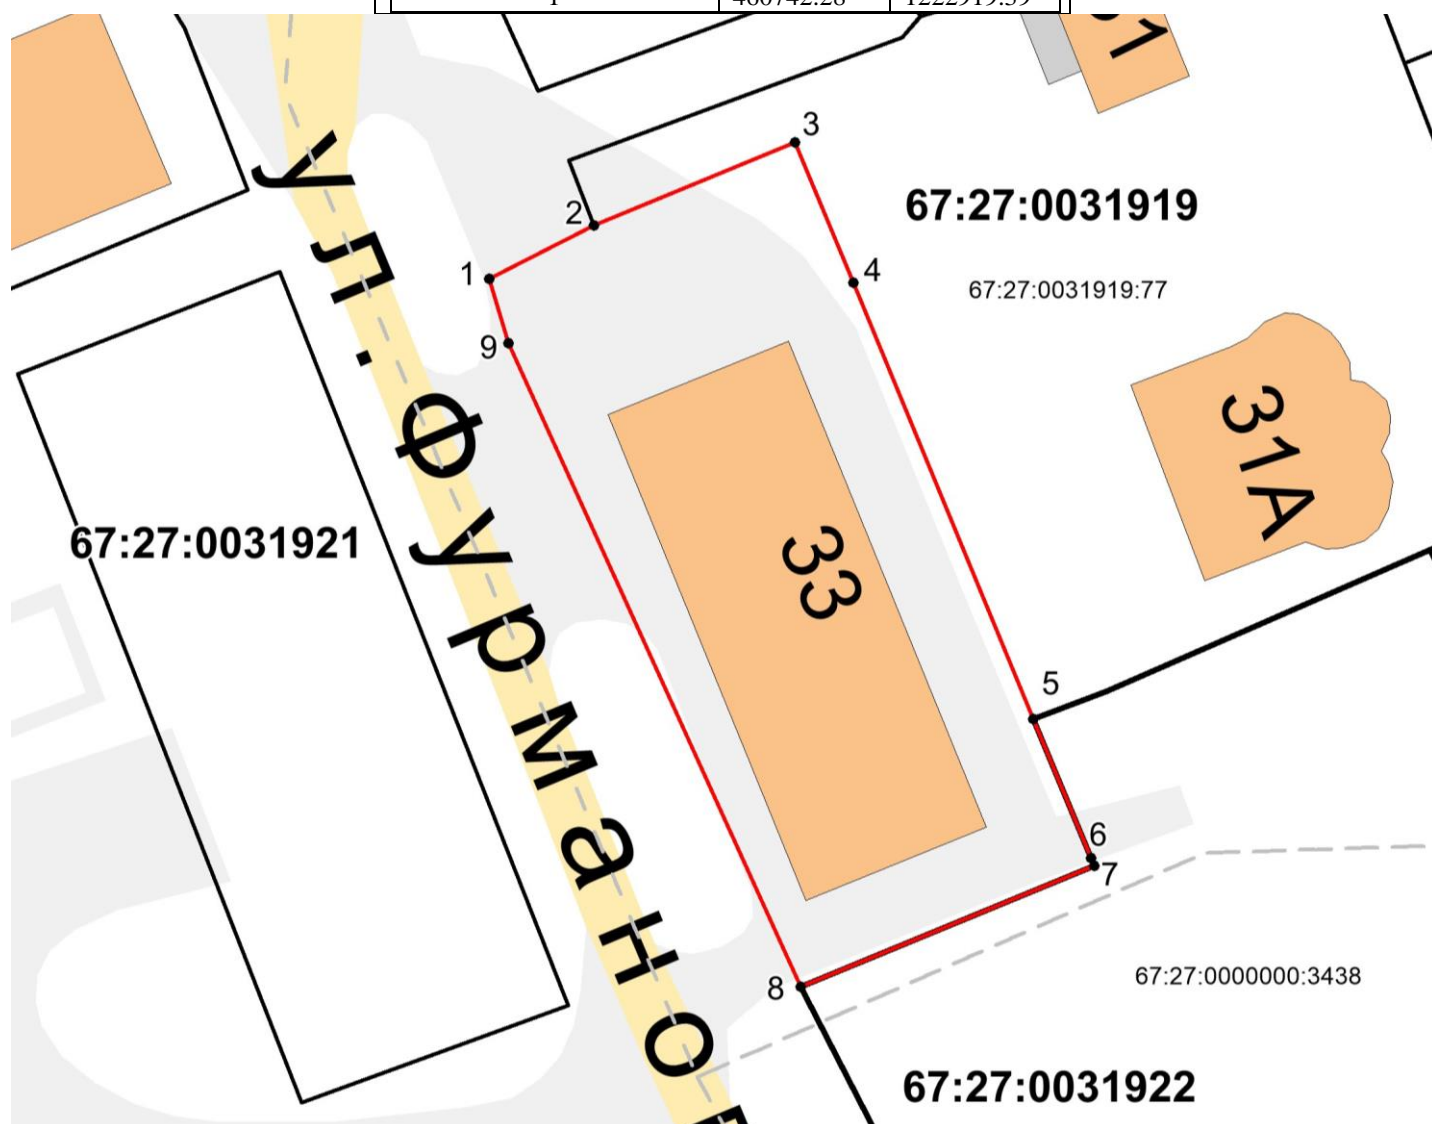

масштаб 1:500

Условные обозначения:

- Граница земельного участка, установленная в соответствии с федеральным законодательством, включенная в ЕГРН, и не изменяемая при проведении кадастровых работ
- Граница земельного участка, установленная (уточненная) при проведении кадастровых работ
- Граница кадастрового квартала
- Условный номер образуемого земельного участка
- Кадастровый квартал