



АДМИНИСТРАЦИЯ ГОРОДА СМОЛЕНСКА

РАСПОРЯЖЕНИЕ

от 13.08.2025 № 1497-Парм

Об установлении публичного сервитута в отношении земельного участка с кадастровым номером 67:27:0014401:2

В соответствии с Земельным кодексом Российской Федерации, Гражданским кодексом Российской Федерации, Федеральным законом от 13.07.2015 № 218-ФЗ «О государственной регистрации недвижимости», на основании заявления муниципального бюджетного учреждения «Строитель» (далее – МБУ «Строитель») от 30.07.2025 № 1783/25, руководствуясь Уставом города Смоленска:

1. Установить публичный сервитут в отношении земельного участка с кадастровым номером 67:27:0014401:2, расположенного по адресу (иное описание местоположения): Смоленская область, город Смоленск, улица Ново-Ленинградская, для использования его части с условным номером 67:27:0014401:2:чзу1 площадью 288 кв. м в целях осуществления прохода и проезда через данный земельный участок.

2. Срок действия публичного сервитута – 2 года.

3. Утвердить схему расположения границ публичного сервитута, предусмотренного пунктом 1 настоящего распоряжения (приложение).

4. Управлению имущественных, земельных и жилищных отношений Администрации города Смоленска направить в орган регистрации прав документы (содержащиеся в них сведения) для внесения сведений в Единый государственный реестр недвижимости в соответствии с требованиями статьи 32 Федерального закона от 13.07.2015 № 218-ФЗ «О государственной регистрации недвижимости».

5. Управлению информационных технологий Администрации города Смоленска разместить настоящее распоряжение на официальном сайте Администрации города Смоленска.

Глава города Смоленска

А.А. Новиков


Утверждена

распоряжением *В.И.Иванова*
 (наименование документа об утверждении, включая наименование
 органа государственной власти или органов местного
 самоуправления, принявших решение об утверждении схемы
 или подписавших соглашение о перераспределении земельных участков)
 № *144/пгн* *13* " *08* 2025г.

Схема расположения границ публичного сервитута
 Публичный сервитут для прохода и(или) проезда через земельный участок с кадастровым
 номером 67:27:0014401:2

(наименование объекта)

Кадастровые номера земельных участков: 67:27:0014401:2
 Условный номер части земельного участка: :ЗУ1
 Площадь предполагаемых к использованию земель: 288 кв.м.
 Категория земель: земли населенных пунктов
 Система координат: МСК-67

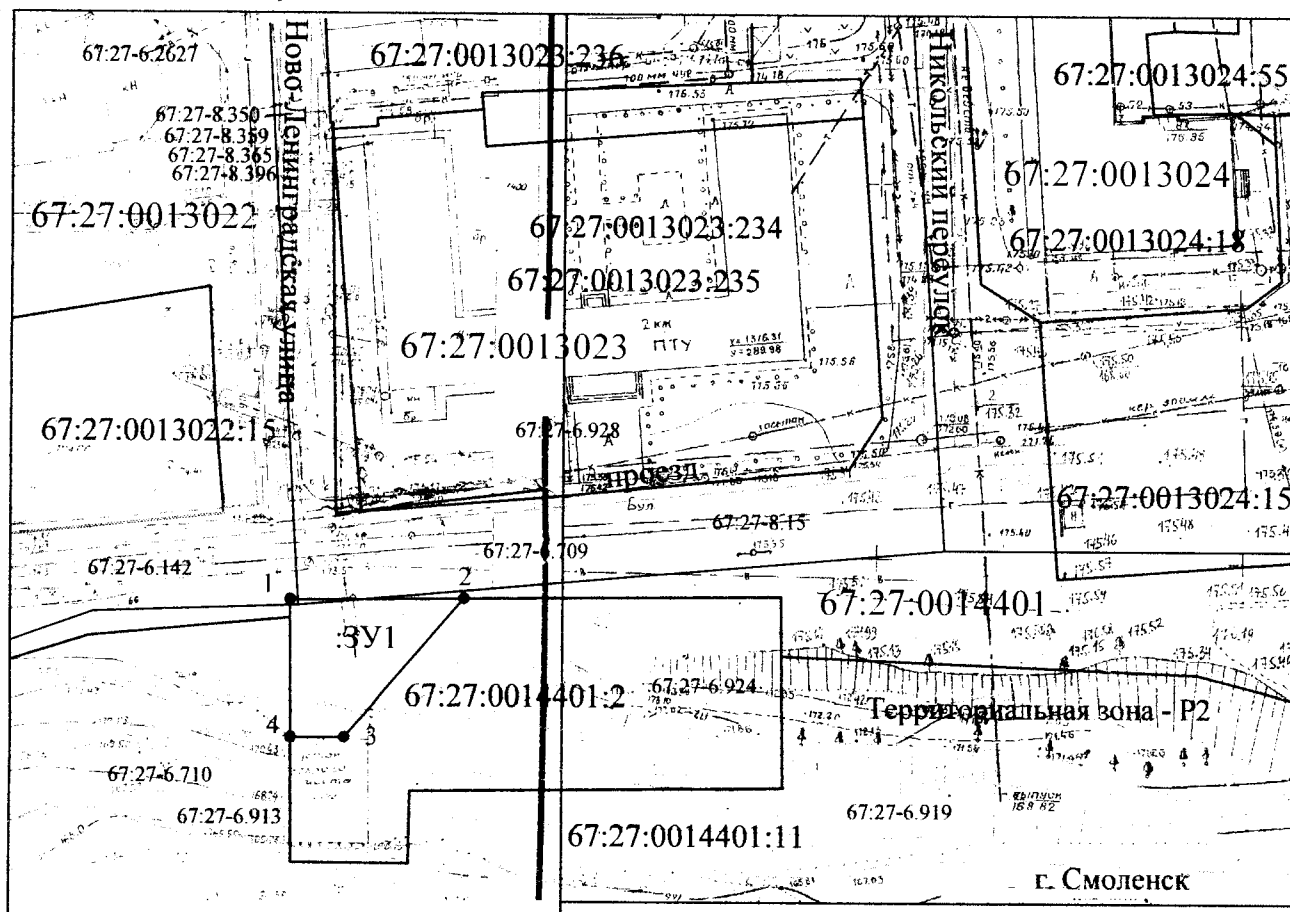

Каталог координат :ЗУ1

Номер точки	КООРДИНАТЫ		Дир. углы	Меры линий, м	На точку
	X	Y			
1	461431.27	1222344.69	89° 30' 14"	23.70	2
2	461431.48	1222368.38	220° 55' 13"	24.80	3
3	461412.73	1222352.14	270° 0' 0"	7.30	4
4	461412.73	1222344.84	359° 31' 53"	18.54	5
1	461431.27	1222344.69	0° 0' 0"	0.00	1

Условные обозначения:

- границы охранных зон, включенные в Единый государственный реестр недвижимости
- граница образуемого земельного участка
- граница кадастрового квартала
- дорога
- граница земельного участка, включенная в Единый государственный реестр недвижимости
- не изменяемая при проведении кадастровых работ
- 67:27:0014401:2 - номер кадастрового квартала
- :ЗУ1 - номер образуемой части земельного участка
- 67:27:0014401:2 - номер существующего земельного участка по Единому государственному реестру недвижимости
- h2 - характерная новая точка границ образуемого земельного участка



Масштаб 1:1000

Место для оттиска печати (для юридических лиц
 и индивидуальных предпринимателей)