

АДМИНИСТРАЦИЯ ГОРОДА СМОЛЕНСКА

РАСПОРЯЖЕНИЕ

от 22.04.2026 № 1427-р/арм

Об установлении публичного сервитута в отношении земельных участков и земель, государственная собственность на которые не разграничена

В соответствии с Земельным кодексом Российской Федерации, Гражданским кодексом Российской Федерации, Федеральным законом от 13.07.2015 № 218-ФЗ «О государственной регистрации недвижимости», приказом Росреестра от 13.01.2021 № П/0004 «Об установлении требований к графическому описанию местоположения границ публичного сервитута, точности определения координат характерных точек границ публичного сервитута, формату электронного документа, содержащего указанные сведения», постановлением Администрации города Смоленска от 21.12.2023 № 3674-адм «Об утверждении Административного регламента Администрации города Смоленска по предоставлению муниципальной услуги «Установление публичного сервитута в отношении земельного участка, находящегося в государственной или муниципальной собственности», на основании заявления Смоленского муниципального унитарного предприятия «Горводоканал» от 02.07.2026, руководствуясь Уставом города Смоленска:

1. Установить публичный сервитут в интересах Смоленского муниципального унитарного предприятия «Горводоканал» (ИНН 6731000342, ОГРН 1026701433439) для строительства объектов: «Водопроводная сеть для подключения (технологического присоединения) к централизованной системе холодного водоснабжения объекта «Строительство логистического центра по адресу: г. Смоленск, в районе СТ «Подснежники», земельный участок с кадастровым номером 67:27:0000000:7609», «Канализационная сеть для подключения (технологического присоединения) к централизованной системе водоотведения объекта «Строительство логистического центра по адресу: г. Смоленск, в районе СТ «Подснежники», земельный участок с кадастровым номером 67:27:0000000:7609» в отношении:

1.1. Земельного участка с кадастровым номером 67:27:0012706:43, расположенного по адресу (иное описание местоположения): Смоленская

область, городской округ город Смоленск, город Смоленск, территория садоводческое товарищество «Дубровенка», земельный участок 43, для использования его части с условным номером 67:27:0012706:43:чзу1 площадью 776 кв. м.

1.2. Земельного участка с кадастровым номером 67:27:0000000:2047, расположенного по адресу (иное описание местоположения): Российская Федерация, Смоленская область, город Смоленск, улица 1-я Академическая, для использования его части с условным номером 67:27:0000000:2047:чзу1 площадью 3797 кв. м.

1.3. Земельного участка с кадастровым номером 67:27:0000000:2161, расположенного по адресу (иное описание местоположения): Смоленская область, город Смоленск, улица 1-я Академическая, для использования его части с условным номером 67:27:0000000:2161:чзу1 площадью 1438 кв. м.

1.4. Земельного участка с кадастровым номером 67:27:0000000:6342, расположенного по адресу (иное описание местоположения): Смоленская область, городской округ город Смоленск, город Смоленск, 3-й проезд Серебрянки, земельный участок 11а, для использования его части с условным номером 67:27:0000000:6342:чзу1 площадью 11186 кв. м.

1.5. Земельного участка с кадастровым номером 67:27:0012702:32, расположенного по адресу (иное описание местоположения): Смоленская область, городской округ город Смоленск, город Смоленск, территория садоводческое товарищество «Заднепровье», земельный участок 32, для использования его части с условным номером 67:27:0012702:32:чзу1 площадью 1331 кв. м.

1.6. Земельного участка с кадастровым номером 67:27:0012718:35, расположенного по адресу (иное описание местоположения): Смоленская область, городской округ город Смоленск, город Смоленск, территория садоводческое товарищество «Радар-2», земельный участок 35, для использования его части с условным номером 67:27:0012718:35:чзу1 площадью 30 кв. м.

1.7. Земельного участка с кадастровым номером 67:27:0012722:25, расположенного по адресу (иное описание местоположения): Смоленская область, город Смоленск, улица Лавочкина, между домом 67 и АЗС № 38, для использования его части с условным номером 67:27:0012722:25:чзу1 площадью 391 кв. м.

1.8. Земельного участка с кадастровым номером 67:27:0012505:120, расположенного по адресу (иное описание местоположения): Российская Федерация, Смоленская область, городской округ город Смоленск, город Смоленск, в районе садового товарищества «Подснежники», для использования его части с условным номером 67:27:0012505:120:чзу1 площадью 401 кв. м.

1.9. Земельного участка с кадастровым номером 67:27:0012728:121, расположенного по адресу (иное описание местоположения): Российская Федерация, Смоленская область, городской округ город Смоленск, город Смоленск, в районе садового товарищества «Подснежники», для использования его части с условным номером 67:27:0012728:121:чзу1 площадью 312 кв. м.

1.25. Земель, государственная собственность на которые не разграничена, расположенных в границах кадастрового квартала 67:27:0012733, с условным номером 67:27:0012733:чзу1 площадью 27950 кв. м.

1.26. Земель, государственная собственность на которые не разграничена, расположенных в границах кадастрового квартала 67:27:0012722, с условным номером 67:27:0012722:чзу1 площадью 16376 кв. м.

1.27. Земель, государственная собственность на которые не разграничена, расположенных в границах кадастрового квартала 67:27:0012723, с условным номером 67:27:0012723:чзу1 площадью 8979 кв. м.

1.28. Земель, государственная собственность на которые не разграничена, расположенных в границах кадастрового квартала 67:27:0013302, с условным номером 67:27:0013302:чзу1 площадью 12930 кв. м.

1.29. Земель, государственная собственность на которые не разграничена, расположенных в границах кадастрового квартала 67:27:0012720, с условным номером 67:27:0012720:чзу1 площадью 1215 кв. м.

1.30. Земель, государственная собственность на которые не разграничена, расположенных в границах кадастрового квартала 67:27:0012721, с условным номером 67:27:0012721:чзу1 площадью 3388 кв. м.

1.31. Земель, государственная собственность на которые не разграничена, расположенных в границах кадастрового квартала 67:27:0013303, с условным номером 67:27:0013303:чзу1 площадью 8556 кв. м.

1.32. Земель, государственная собственность на которые не разграничена, расположенных в границах кадастрового квартала 67:27:0012719, с условным номером 67:27:0012719:чзу1 площадью 2577 кв. м.

1.33. Земель, государственная собственность на которые не разграничена, расположенных в границах кадастрового квартала 67:27:0012712, с условным номером 67:27:0012712:чзу1 площадью 1396 кв. м.

1.34. Земель, государственная собственность на которые не разграничена, расположенных в границах кадастрового квартала 67:27:0013343, с условным номером 67:27:0013343:чзу1 площадью 5108 кв. м.

1.35. Земель, государственная собственность на которые не разграничена, расположенных в границах кадастрового квартала 67:27:0013304, с условным номером 67:27:0013304:чзу1 площадью 2604 кв. м.

1.36. Земель, государственная собственность на которые не разграничена, расположенных в границах кадастрового квартала 67:27:0013301, с условным номером 67:27:0013301:чзу1 площадью 26 кв. м.

2. Срок действия публичного сервитута – 588 месяцев.

3. Срок публичного сервитута, в течение которого использование земельного участка (его части) и (или) расположенного на нем объекта недвижимого имущества в соответствии с их разрешенным использованием будет невозможно или существенно затруднено в связи с осуществлением публичного сервитута, – не устанавливается.

4. Утвердить границы публичного сервитута, предусмотренного пунктом 1 настоящего распоряжения (приложение).


5. Смоленскому муниципальному унитарному предприятию «Горводоканал» привести земельные участки в состояние, пригодное для использования в соответствии с их разрешенным использованием, в срок не позднее чем три месяца после завершения на земельных участках строительства, для обеспечения которого установлен публичный сервитут.

6. Управлению имущественных, земельных и жилищных отношений Администрации города Смоленска направить в орган регистрации прав документы (содержащиеся в них сведения) для внесения сведений в Единый государственный реестр недвижимости в соответствии с требованиями статьи 32 Федерального закона от 13.07.2015 № 218-ФЗ «О государственной регистрации недвижимости».

7. Управлению информационных технологий Администрации города Смоленска разместить настоящее распоряжение на официальном сайте Администрации города Смоленска. _____ / _____

И.о. Главы города Смоленска

Д.А. Азаренков

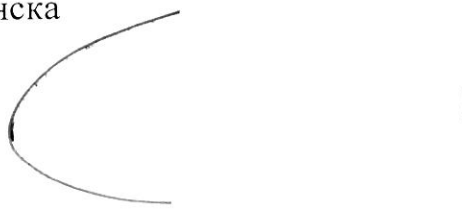

ГРАФИЧЕСКОЕ ОПИСАНИЕот «22» 04 2026 №

местоположения границ населенных пунктов, территориальных зон, особо охраняемых природных территорий, зон с особыми условиями использования территории

Текстовое и графическое описание местоположения границ публичного сервитута под объекты «Водопроводная сеть для подключения (технологического присоединения) к централизованной системе холодного водоснабжения объекта «Строительство логистического центра по адресу: г. Смоленск, в районе СТ «Подснежники», з/у с кадастровым номером 67:27:0000000:7609»; «Канализационная сеть для подключения (технологического присоединения) к централизованной системе водоотведения объекта «Строительство логистического центра по адресу: г. Смоленск, в районе СТ "Подснежники», з/у с кадастровым номером 67:27:0000000:7609»

(наименование объекта, местоположение границ которого описано (далее - объект))

Раздел 1**Сведения об объекте**

№ п/п	Характеристики объекта	Описание характеристик
1	2	3
1.	Местоположение объекта	Смоленская область, г.о город Смоленск, город Смоленск
2.	Площадь объекта +/- величина погрешности определения площади (Р +/- Дельта Р)	203828 +/- 158 м ²
3.	Иные характеристики объекта	-

Раздел 2

Сведения о местоположении границ объекта

1. Система координат МСК-67, зона I

2. Сведения о характерных точках границ объекта

Обозначение характерных точек границ	Координаты, м		Метод определения координат характерной точки	Средняя квадратическая погрешность положения характерной точки (Mt), м	Описание обозначения точки на местности (при наличии)
	X	Y			
1	2	3	4	5	6
1	463268.20	1217626.62	Метод спутниковых геодезических измерений (определений)	0.1	Закрепление отсутствует
2	463228.65	1217627.64	Метод спутниковых геодезических измерений (определений)	0.1	Закрепление отсутствует
3	463195.97	1217628.54	Метод спутниковых геодезических измерений (определений)	0.1	Закрепление отсутствует
4	463190.95	1217628.17	Метод спутниковых геодезических измерений (определений)	0.1	Закрепление отсутствует
5	463153.32	1217626.79	Метод спутниковых геодезических измерений (определений)	0.1	Закрепление отсутствует
6	463130.72	1217626.20	Метод спутниковых геодезических измерений (определений)	0.1	Закрепление отсутствует
7	463129.72	1217624.80	Метод спутниковых геодезических измерений (определений)	0.1	Закрепление отсутствует
8	463129.62	1217600.50	Метод спутниковых геодезических измерений (определений)	0.1	Закрепление отсутствует
9	463128.59	1217581.14	Метод спутниковых геодезических измерений (определений)	0.1	Закрепление отсутствует
10	463127.46	1217561.25	Метод спутниковых геодезических измерений (определений)	0.1	Закрепление отсутствует
11	463126.33	1217541.24	Метод спутниковых геодезических измерений (определений)	0.1	Закрепление отсутствует

2. Сведения о характерных точках границ объекта					
Обозначение характерных точек границ	Координаты, м		Метод определения координат характерной точки	Средняя квадратическая погрешность положения характерной точки (Mt), м	Описание обозначения точки на местности (при наличии)
	X	Y			
1	2	3	4	5	6
12	463125.19	1217520.95	Метод спутниковых геодезических измерений (определений)	0.1	Закрепление отсутствует
13	463121.40	1217500.68	Метод спутниковых геодезических измерений (определений)	0.1	Закрепление отсутствует
14	463111.51	1217459.46	Метод спутниковых геодезических измерений (определений)	0.1	Закрепление отсутствует
15	463096.79	1217459.37	Метод спутниковых геодезических измерений (определений)	0.1	Закрепление отсутствует
16	463092.57	1217444.03	Метод спутниковых геодезических измерений (определений)	0.1	Закрепление отсутствует
17	463090.94	1217432.62	Метод спутниковых геодезических измерений (определений)	0.1	Закрепление отсутствует
18	463085.68	1217416.54	Метод спутниковых геодезических измерений (определений)	0.1	Закрепление отсутствует
19	463077.93	1217406.34	Метод спутниковых геодезических измерений (определений)	0.1	Закрепление отсутствует
20	463061.15	1217384.26	Метод спутниковых геодезических измерений (определений)	0.1	Закрепление отсутствует
21	463035.65	1217372.24	Метод спутниковых геодезических измерений (определений)	0.1	Закрепление отсутствует
22	463016.95	1217357.03	Метод спутниковых геодезических измерений (определений)	0.1	Закрепление отсутствует
23	463011.81	1217354.66	Метод спутниковых геодезических измерений (определений)	0.1	Закрепление отсутствует
24	463000.96	1217351.15	Метод спутниковых геодезических измерений (определений)	0.1	Закрепление отсутствует

2. Сведения о характерных точках границ объекта					
Обозначение характерных точек границ	Координаты, м		Метод определения координат характерной точки	Средняя квадратическая погрешность положения характерной точки (Mt), м	Описание обозначения точки на местности (при наличии)
	X	Y			
1	2	3	4	5	6
25	462986.81	1217345.87	Метод спутниковых геодезических измерений (определений)	0.1	Закрепление отсутствует
26	462969.34	1217337.58	Метод спутниковых геодезических измерений (определений)	0.1	Закрепление отсутствует
27	462937.04	1217323.69	Метод спутниковых геодезических измерений (определений)	0.1	Закрепление отсутствует
28	462848.93	1217287.83	Метод спутниковых геодезических измерений (определений)	0.1	Закрепление отсутствует
29	462845.04	1217286.63	Метод спутниковых геодезических измерений (определений)	0.1	Закрепление отсутствует
30	462854.30	1217226.43	Метод спутниковых геодезических измерений (определений)	0.1	Закрепление отсутствует
31	462841.95	1217215.60	Метод спутниковых геодезических измерений (определений)	0.1	Закрепление отсутствует
32	462831.95	1217210.59	Метод спутниковых геодезических измерений (определений)	0.1	Закрепление отсутствует
33	462844.46	1217196.25	Метод спутниковых геодезических измерений (определений)	0.1	Закрепление отсутствует
34	462858.41	1217184.44	Метод спутниковых геодезических измерений (определений)	0.1	Закрепление отсутствует
35	462877.49	1217168.29	Метод спутниковых геодезических измерений (определений)	0.1	Закрепление отсутствует
36	462896.57	1217152.15	Метод спутниковых геодезических измерений (определений)	0.1	Закрепление отсутствует
37	462915.64	1217135.99	Метод спутниковых геодезических измерений (определений)	0.1	Закрепление отсутствует

2. Сведения о характерных точках границ объекта

Обозначение характерных точек границ	Координаты, м		Метод определения координат характерной точки	Средняя квадратическая погрешность положения характерной точки (Mt), м	Описание обозначения точки на местности (при наличии)
	X	Y			
1	2	3	4	5	6
38	462934.72	1217119.84	Метод спутниковых геодезических измерений (определений)	0.1	Закрепление отсутствует
39	462950.42	1217106.56	Метод спутниковых геодезических измерений (определений)	0.1	Закрепление отсутствует
40	462953.80	1217103.69	Метод спутниковых геодезических измерений (определений)	0.1	Закрепление отсутствует
41	462946.80	1216928.32	Метод спутниковых геодезических измерений (определений)	0.1	Закрепление отсутствует
42	462944.45	1216845.64	Метод спутниковых геодезических измерений (определений)	0.1	Закрепление отсутствует
43	462914.74	1216793.90	Метод спутниковых геодезических измерений (определений)	0.1	Закрепление отсутствует
44	462915.45	1216793.03	Метод спутниковых геодезических измерений (определений)	0.1	Закрепление отсутствует
45	462942.67	1216766.22	Метод спутниковых геодезических измерений (определений)	0.1	Закрепление отсутствует
46	462923.81	1216751.72	Метод спутниковых геодезических измерений (определений)	0.1	Закрепление отсутствует
47	462931.73	1216743.90	Метод спутниковых геодезических измерений (определений)	0.1	Закрепление отсутствует
48	462975.89	1216701.42	Метод спутниковых геодезических измерений (определений)	0.1	Закрепление отсутствует
49	462980.49	1216696.98	Метод спутниковых геодезических измерений (определений)	0.1	Закрепление отсутствует
50	463026.30	1216670.58	Метод спутниковых геодезических измерений (определений)	0.1	Закрепление отсутствует

2. Сведения о характерных точках границ объекта

Обозначение характерных точек границ	Координаты, м		Метод определения координат характерной точки	Средняя квадратическая погрешность положения характерной точки (Mt), м	Описание обозначения точки на местности (при наличии)
	X	Y			
1	2	3	4	5	6
51	463039.20	1216620.97	Метод спутниковых геодезических измерений (определений)	0.1	Закрепление отсутствует
52	463040.45	1216605.80	Метод спутниковых геодезических измерений (определений)	0.1	Закрепление отсутствует
53	463045.83	1216525.45	Метод спутниковых геодезических измерений (определений)	0.1	Закрепление отсутствует
54	463046.07	1216486.47	Метод спутниковых геодезических измерений (определений)	0.1	Закрепление отсутствует
55	463036.77	1216402.55	Метод спутниковых геодезических измерений (определений)	0.1	Закрепление отсутствует
56	462997.83	1216335.66	Метод спутниковых геодезических измерений (определений)	0.1	Закрепление отсутствует
57	462966.46	1216220.44	Метод спутниковых геодезических измерений (определений)	0.1	Закрепление отсутствует
58	462951.28	1216156.15	Метод спутниковых геодезических измерений (определений)	0.1	Закрепление отсутствует
59	462950.69	1216129.20	Метод спутниковых геодезических измерений (определений)	0.1	Закрепление отсутствует
60	462976.15	1216127.61	Метод спутниковых геодезических измерений (определений)	0.1	Закрепление отсутствует
61	462977.55	1216156.67	Метод спутниковых геодезических измерений (определений)	0.1	Закрепление отсутствует
62	462977.78	1216157.32	Метод спутниковых геодезических измерений (определений)	0.1	Закрепление отсутствует
63	462986.48	1216182.63	Метод спутниковых геодезических измерений (определений)	0.1	Закрепление отсутствует

2. Сведения о характерных точках границ объекта					
Обозначение характерных точек границ	Координаты, м		Метод определения координат характерной точки	Средняя квадратическая погрешность положения характерной точки (Mt), м	Описание обозначения точки на местности (при наличии)
	X	Y			
1	2	3	4	5	6
64	463063.97	1216407.83	Метод спутниковых геодезических измерений (определений)	0.1	Закрепление отсутствует
65	463065.94	1216419.25	Метод спутниковых геодезических измерений (определений)	0.1	Закрепление отсутствует
66	463072.30	1216506.80	Метод спутниковых геодезических измерений (определений)	0.1	Закрепление отсутствует
67	463075.05	1216647.50	Метод спутниковых геодезических измерений (определений)	0.1	Закрепление отсутствует
68	463052.93	1216679.97	Метод спутниковых геодезических измерений (определений)	0.1	Закрепление отсутствует
69	462981.68	1216752.99	Метод спутниковых геодезических измерений (определений)	0.1	Закрепление отсутствует
70	462936.05	1216800.89	Метод спутниковых геодезических измерений (определений)	0.1	Закрепление отсутствует
71	462959.34	1216841.44	Метод спутниковых геодезических измерений (определений)	0.1	Закрепление отсутствует
72	462967.31	1217107.61	Метод спутниковых геодезических измерений (определений)	0.1	Закрепление отсутствует
73	463011.58	1217157.56	Метод спутниковых геодезических измерений (определений)	0.1	Закрепление отсутствует
74	463089.20	1217143.48	Метод спутниковых геодезических измерений (определений)	0.1	Закрепление отсутствует
75	463124.34	1217139.93	Метод спутниковых геодезических измерений (определений)	0.1	Закрепление отсутствует
76	463124.94	1217139.34	Метод спутниковых геодезических измерений (определений)	0.1	Закрепление отсутствует

2. Сведения о характерных точках границ объекта					
Обозначение характерных точек границ	Координаты, м		Метод определения координат характерной точки	Средняя квадратическая погрешность положения характерной точки (Mt), м	Описание обозначения точки на местности (при наличии)
	X	Y			
1	2	3	4	5	6
77	463140.79	1217123.49	Метод спутниковых геодезических измерений (определений)	0.1	Закрепление отсутствует
78	463159.70	1217104.59	Метод спутниковых геодезических измерений (определений)	0.1	Закрепление отсутствует
79	463179.47	1217084.33	Метод спутниковых геодезических измерений (определений)	0.1	Закрепление отсутствует
80	463204.71	1217065.10	Метод спутниковых геодезических измерений (определений)	0.1	Закрепление отсутствует
81	463229.71	1217043.41	Метод спутниковых геодезических измерений (определений)	0.1	Закрепление отсутствует
82	463259.38	1217024.50	Метод спутниковых геодезических измерений (определений)	0.1	Закрепление отсутствует
83	463289.30	1217007.36	Метод спутниковых геодезических измерений (определений)	0.1	Закрепление отсутствует
84	463332.03	1216987.76	Метод спутниковых геодезических измерений (определений)	0.1	Закрепление отсутствует
85	463350.21	1216981.57	Метод спутниковых геодезических измерений (определений)	0.1	Закрепление отсутствует
86	463355.88	1216468.66	Метод спутниковых геодезических измерений (определений)	0.1	Закрепление отсутствует
87	463384.86	1216468.94	Метод спутниковых геодезических измерений (определений)	0.1	Закрепление отсутствует
88	463385.60	1216422.90	Метод спутниковых геодезических измерений (определений)	0.1	Закрепление отсутствует
89	463386.70	1216416.41	Метод спутниковых геодезических измерений (определений)	0.1	Закрепление отсутствует

2. Сведения о характерных точках границ объекта					
Обозначение характерных точек границ	Координаты, м		Метод определения координат характерной точки	Средняя квадратическая погрешность положения характерной точки (Mt), м	Описание обозначения точки на местности (при наличии)
	X	Y			
1	2	3	4	5	6
90	463395.48	1216132.59	Метод спутниковых геодезических измерений (определений)	0.1	Закрепление отсутствует
91	463396.61	1216096.07	Метод спутниковых геодезических измерений (определений)	0.1	Закрепление отсутствует
92	463398.75	1216026.85	Метод спутниковых геодезических измерений (определений)	0.1	Закрепление отсутствует
93	463399.56	1216000.74	Метод спутниковых геодезических измерений (определений)	0.1	Закрепление отсутствует
94	463399.69	1215996.54	Метод спутниковых геодезических измерений (определений)	0.1	Закрепление отсутствует
95	463409.70	1215996.86	Метод спутниковых геодезических измерений (определений)	0.1	Закрепление отсутствует
96	463403.75	1216215.03	Метод спутниковых геодезических измерений (определений)	0.1	Закрепление отсутствует
97	463384.24	1216907.95	Метод спутниковых геодезических измерений (определений)	0.1	Закрепление отсутствует
98	463367.89	1217468.81	Метод спутниковых геодезических измерений (определений)	0.1	Закрепление отсутствует
99	463364.26	1217653.61	Метод спутниковых геодезических измерений (определений)	0.1	Закрепление отсутствует
100	463375.68	1217754.30	Метод спутниковых геодезических измерений (определений)	0.1	Закрепление отсутствует
101	463380.57	1217771.40	Метод спутниковых геодезических измерений (определений)	0.1	Закрепление отсутствует
102	463389.33	1217829.84	Метод спутниковых геодезических измерений (определений)	0.1	Закрепление отсутствует

2. Сведения о характерных точках границ объекта					
Обозначение характерных точек границ	Координаты, м		Метод определения координат характерной точки	Средняя квадратическая погрешность положения характерной точки (Мт), м	Описание обозначения точки на местности (при наличии)
	X	Y			
1	2	3	4	5	6
103	463395.64	1217895.70	Метод спутниковых геодезических измерений (определений)	0.1	Закрепление отсутствует
104	463398.48	1217925.20	Метод спутниковых геодезических измерений (определений)	0.1	Закрепление отсутствует
105	463399.19	1217932.59	Метод спутниковых геодезических измерений (определений)	0.1	Закрепление отсутствует
106	463402.05	1217962.49	Метод спутниковых геодезических измерений (определений)	0.1	Закрепление отсутствует
107	463404.53	1217988.33	Метод спутниковых геодезических измерений (определений)	0.1	Закрепление отсутствует
108	463404.70	1218010.56	Метод спутниковых геодезических измерений (определений)	0.1	Закрепление отсутствует
109	463405.17	1218031.90	Метод спутниковых геодезических измерений (определений)	0.1	Закрепление отсутствует
110	463410.95	1218070.67	Метод спутниковых геодезических измерений (определений)	0.1	Закрепление отсутствует
111	463412.63	1218099.85	Метод спутниковых геодезических измерений (определений)	0.1	Закрепление отсутствует
112	463394.25	1218133.61	Метод спутниковых геодезических измерений (определений)	0.1	Закрепление отсутствует
113	463394.80	1218165.98	Метод спутниковых геодезических измерений (определений)	0.1	Закрепление отсутствует
114	463395.56	1218188.17	Метод спутниковых геодезических измерений (определений)	0.1	Закрепление отсутствует
115	463396.65	1218210.49	Метод спутниковых геодезических измерений (определений)	0.1	Закрепление отсутствует

2. Сведения о характерных точках границ объекта					
Обозначение характерных точек границ	Координаты, м		Метод определения координат характерной точки	Средняя квадратическая погрешность положения характерной точки (Mt), м	Описание обозначения точки на местности (при наличии)
	X	Y			
1	2	3	4	5	6
116	463397.22	1218228.93	Метод спутниковых геодезических измерений (определений)	0.1	Закрепление отсутствует
117	463397.87	1218254.24	Метод спутниковых геодезических измерений (определений)	0.1	Закрепление отсутствует
118	463425.45	1218257.89	Метод спутниковых геодезических измерений (определений)	0.1	Закрепление отсутствует
119	463427.36	1218252.80	Метод спутниковых геодезических измерений (определений)	0.1	Закрепление отсутствует
120	463440.70	1218253.43	Метод спутниковых геодезических измерений (определений)	0.1	Закрепление отсутствует
121	463471.90	1218279.41	Метод спутниковых геодезических измерений (определений)	0.1	Закрепление отсутствует
122	463489.49	1218286.26	Метод спутниковых геодезических измерений (определений)	0.1	Закрепление отсутствует
123	463487.00	1218299.74	Метод спутниковых геодезических измерений (определений)	0.1	Закрепление отсутствует
124	463490.92	1218328.96	Метод спутниковых геодезических измерений (определений)	0.1	Закрепление отсутствует
125	463496.40	1218340.49	Метод спутниковых геодезических измерений (определений)	0.1	Закрепление отсутствует
126	463584.79	1218366.27	Метод спутниковых геодезических измерений (определений)	0.1	Закрепление отсутствует
127	463574.83	1218408.21	Метод спутниковых геодезических измерений (определений)	0.1	Закрепление отсутствует
128	463552.58	1218449.19	Метод спутниковых геодезических измерений (определений)	0.1	Закрепление отсутствует

2. Сведения о характерных точках границ объекта					
Обозначение характерных точек границ	Координаты, м		Метод определения координат характерной точки	Средняя квадратическая погрешность положения характерной точки (Mt), м	Описание обозначения точки на местности (при наличии)
	X	Y			
1	2	3	4	5	6
129	463547.70	1218449.64	Метод спутниковых геодезических измерений (определений)	0.1	Закрепление отсутствует
130	463536.80	1218468.14	Метод спутниковых геодезических измерений (определений)	0.1	Закрепление отсутствует
131	463527.02	1218490.35	Метод спутниковых геодезических измерений (определений)	0.1	Закрепление отсутствует
132	463503.56	1218537.49	Метод спутниковых геодезических измерений (определений)	0.1	Закрепление отсутствует
133	463473.88	1218581.91	Метод спутниковых геодезических измерений (определений)	0.1	Закрепление отсутствует
134	463451.48	1218616.79	Метод спутниковых геодезических измерений (определений)	0.1	Закрепление отсутствует
135	463473.49	1218631.09	Метод спутниковых геодезических измерений (определений)	0.1	Закрепление отсутствует
136	463501.00	1218647.68	Метод спутниковых геодезических измерений (определений)	0.1	Закрепление отсутствует
137	463534.07	1218675.92	Метод спутниковых геодезических измерений (определений)	0.1	Закрепление отсутствует
138	463501.56	1218713.48	Метод спутниковых геодезических измерений (определений)	0.1	Закрепление отсутствует
139	463533.21	1218752.48	Метод спутниковых геодезических измерений (определений)	0.1	Закрепление отсутствует
140	463552.37	1218776.10	Метод спутниковых геодезических измерений (определений)	0.1	Закрепление отсутствует
141	463556.31	1218779.54	Метод спутниковых геодезических измерений (определений)	0.1	Закрепление отсутствует

2. Сведения о характерных точках границ объекта					
Обозначение характерных точек границ	Координаты, м		Метод определения координат характерной точки	Средняя квадратическая погрешность положения характерной точки (Мп), м	Описание обозначения точки на местности (при наличии)
	X	Y			
1	2	3	4	5	6
142	463594.63	1218812.88	Метод спутниковых геодезических измерений (определений)	0.1	Закрепление отсутствует
143	463610.04	1218826.56	Метод спутниковых геодезических измерений (определений)	0.1	Закрепление отсутствует
144	463596.32	1218841.66	Метод спутниковых геодезических измерений (определений)	0.1	Закрепление отсутствует
145	463567.18	1218815.16	Метод спутниковых геодезических измерений (определений)	0.1	Закрепление отсутствует
146	463559.94	1218814.22	Метод спутниковых геодезических измерений (определений)	0.1	Закрепление отсутствует
147	463558.96	1218821.76	Метод спутниковых геодезических измерений (определений)	0.1	Закрепление отсутствует
148	463551.43	1218846.87	Метод спутниковых геодезических измерений (определений)	0.1	Закрепление отсутствует
149	463528.59	1218821.87	Метод спутниковых геодезических измерений (определений)	0.1	Закрепление отсутствует
150	463537.57	1218807.82	Метод спутниковых геодезических измерений (определений)	0.1	Закрепление отсутствует
151	463547.72	1218791.96	Метод спутниковых геодезических измерений (определений)	0.1	Закрепление отсутствует
152	463538.57	1218787.14	Метод спутниковых геодезических измерений (определений)	0.1	Закрепление отсутствует
153	463536.18	1218786.15	Метод спутниковых геодезических измерений (определений)	0.1	Закрепление отсутствует
154	463525.02	1218782.85	Метод спутниковых геодезических измерений (определений)	0.1	Закрепление отсутствует

2. Сведения о характерных точках границ объекта					
Обозначение характерных точек границ	Координаты, м		Метод определения координат характерной точки	Средняя квадратическая погрешность положения характерной точки (Mt), м	Описание обозначения точки на местности (при наличии)
	X	Y			
1	2	3	4	5	6
155	463523.79	1218782.71	Метод спутниковых геодезических измерений (определений)	0.1	Закрепление отсутствует
156	463502.82	1218751.23	Метод спутниковых геодезических измерений (определений)	0.1	Закрепление отсутствует
157	463505.33	1218750.36	Метод спутниковых геодезических измерений (определений)	0.1	Закрепление отсутствует
158	463506.99	1218748.50	Метод спутниковых геодезических измерений (определений)	0.1	Закрепление отсутствует
159	463507.66	1218746.19	Метод спутниковых геодезических измерений (определений)	0.1	Закрепление отсутствует
160	463507.30	1218743.80	Метод спутниковых геодезических измерений (определений)	0.1	Закрепление отсутствует
161	463503.68	1218734.50	Метод спутниковых геодезических измерений (определений)	0.1	Закрепление отсутствует
162	463499.06	1218722.61	Метод спутниковых геодезических измерений (определений)	0.1	Закрепление отсутствует
163	463492.19	1218724.17	Метод спутниковых геодезических измерений (определений)	0.1	Закрепление отсутствует
164	463476.45	1218716.62	Метод спутниковых геодезических измерений (определений)	0.1	Закрепление отсутствует
165	463479.93	1218708.13	Метод спутниковых геодезических измерений (определений)	0.1	Закрепление отсутствует
166	463494.79	1218665.55	Метод спутниковых геодезических измерений (определений)	0.1	Закрепление отсутствует
167	463473.83	1218653.73	Метод спутниковых геодезических измерений (определений)	0.1	Закрепление отсутствует

2. Сведения о характерных точках границ объекта					
Обозначение характерных точек границ	Координаты, м		Метод определения координат характерной точки	Средняя квадратическая погрешность положения характерной точки (Mt), м	Описание обозначения точки на местности (при наличии)
	X	Y			
1	2	3	4	5	6
168	463477.20	1218647.68	Метод спутниковых геодезических измерений (определений)	0.1	Закрепление отсутствует
169	463461.75	1218637.79	Метод спутниковых геодезических измерений (определений)	0.1	Закрепление отсутствует
170	463443.63	1218626.18	Метод спутниковых геодезических измерений (определений)	0.1	Закрепление отсутствует
171	463439.63	1218632.62	Метод спутниковых геодезических измерений (определений)	0.1	Закрепление отсутствует
172	463429.58	1218625.58	Метод спутниковых геодезических измерений (определений)	0.1	Закрепление отсутствует
173	463411.96	1218653.46	Метод спутниковых геодезических измерений (определений)	0.1	Закрепление отсутствует
174	463398.24	1218675.90	Метод спутниковых геодезических измерений (определений)	0.1	Закрепление отсутствует
175	463381.00	1218704.41	Метод спутниковых геодезических измерений (определений)	0.1	Закрепление отсутствует
176	463395.29	1218711.83	Метод спутниковых геодезических измерений (определений)	0.1	Закрепление отсутствует
177	463349.16	1218807.01	Метод спутниковых геодезических измерений (определений)	0.1	Закрепление отсутствует
178	463328.04	1218812.66	Метод спутниковых геодезических измерений (определений)	0.1	Закрепление отсутствует
179	463309.64	1218842.27	Метод спутниковых геодезических измерений (определений)	0.1	Закрепление отсутствует
180	463286.75	1218875.09	Метод спутниковых геодезических измерений (определений)	0.1	Закрепление отсутствует

2. Сведения о характерных точках границ объекта					
Обозначение характерных точек границ	Координаты, м		Метод определения координат характерной точки	Средняя квадратическая погрешность положения характерной точки (Mt), м	Описание обозначения точки на местности (при наличии)
	X	Y			
1	2	3	4	5	6
181	463279.87	1218884.33	Метод спутниковых геодезических измерений (определений)	0.1	Закрепление отсутствует
182	463264.69	1218904.03	Метод спутниковых геодезических измерений (определений)	0.1	Закрепление отсутствует
183	463274.10	1218920.48	Метод спутниковых геодезических измерений (определений)	0.1	Закрепление отсутствует
184	463265.92	1218930.79	Метод спутниковых геодезических измерений (определений)	0.1	Закрепление отсутствует
185	463266.45	1218942.30	Метод спутниковых геодезических измерений (определений)	0.1	Закрепление отсутствует
186	463283.48	1218960.81	Метод спутниковых геодезических измерений (определений)	0.1	Закрепление отсутствует
187	463300.96	1218981.66	Метод спутниковых геодезических измерений (определений)	0.1	Закрепление отсутствует
188	463392.82	1219134.48	Метод спутниковых геодезических измерений (определений)	0.1	Закрепление отсутствует
189	463364.69	1219151.21	Метод спутниковых геодезических измерений (определений)	0.1	Закрепление отсутствует
190	463343.45	1219112.05	Метод спутниковых геодезических измерений (определений)	0.1	Закрепление отсутствует
191	463341.48	1219108.61	Метод спутниковых геодезических измерений (определений)	0.1	Закрепление отсутствует
192	463342.59	1219107.92	Метод спутниковых геодезических измерений (определений)	0.1	Закрепление отсутствует
193	463343.00	1219108.59	Метод спутниковых геодезических измерений (определений)	0.1	Закрепление отсутствует

2. Сведения о характерных точках границ объекта					
Обозначение характерных точек границ	Координаты, м		Метод определения координат характерной точки	Средняя квадратическая погрешность положения характерной точки (Mt), м	Описание обозначения точки на местности (при наличии)
	X	Y			
1	2	3	4	5	6
194	463345.13	1219107.26	Метод спутниковых геодезических измерений (определений)	0.1	Закрепление отсутствует
195	463344.72	1219106.60	Метод спутниковых геодезических измерений (определений)	0.1	Закрепление отсутствует
196	463346.32	1219105.62	Метод спутниковых геодезических измерений (определений)	0.1	Закрепление отсутствует
197	463345.94	1219104.99	Метод спутниковых геодезических измерений (определений)	0.1	Закрепление отсутствует
198	463344.34	1219105.98	Метод спутниковых геодезических измерений (определений)	0.1	Закрепление отсутствует
199	463343.92	1219105.30	Метод спутниковых геодезических измерений (определений)	0.1	Закрепление отсутствует
200	463341.79	1219106.62	Метод спутниковых геодезических измерений (определений)	0.1	Закрепление отсутствует
201	463342.21	1219107.28	Метод спутниковых геодезических измерений (определений)	0.1	Закрепление отсутствует
202	463341.11	1219107.96	Метод спутниковых геодезических измерений (определений)	0.1	Закрепление отсутствует
203	463313.48	1219059.71	Метод спутниковых геодезических измерений (определений)	0.1	Закрепление отсутствует
204	463275.04	1219003.18	Метод спутниковых геодезических измерений (определений)	0.1	Закрепление отсутствует
205	463253.37	1218978.92	Метод спутниковых геодезических измерений (определений)	0.1	Закрепление отсутствует
206	463239.71	1218990.38	Метод спутниковых геодезических измерений (определений)	0.1	Закрепление отсутствует

2. Сведения о характерных точках границ объекта					
Обозначение характерных точек границ	Координаты, м		Метод определения координат характерной точки	Средняя квадратическая погрешность положения характерной точки (Mt), м	Описание обозначения точки на местности (при наличии)
	X	Y			
1	2	3	4	5	6
207	463216.63	1218987.35	Метод спутниковых геодезических измерений (определений)	0.1	Закрепление отсутствует
208	463179.45	1218958.04	Метод спутниковых геодезических измерений (определений)	0.1	Закрепление отсутствует
209	463185.96	1218949.78	Метод спутниковых геодезических измерений (определений)	0.1	Закрепление отсутствует
210	463189.75	1218947.42	Метод спутниковых геодезических измерений (определений)	0.1	Закрепление отсутствует
211	463194.05	1218941.83	Метод спутниковых геодезических измерений (определений)	0.1	Закрепление отсутствует
212	463192.46	1218939.38	Метод спутниковых геодезических измерений (определений)	0.1	Закрепление отсутствует
213	463193.35	1218938.23	Метод спутниковых геодезических измерений (определений)	0.1	Закрепление отсутствует
214	463197.25	1218933.24	Метод спутниковых геодезических измерений (определений)	0.1	Закрепление отсутствует
215	463224.31	1218898.55	Метод спутниковых геодезических измерений (определений)	0.1	Закрепление отсутствует
216	463232.82	1218884.98	Метод спутниковых геодезических измерений (определений)	0.1	Закрепление отсутствует
217	463248.33	1218859.88	Метод спутниковых геодезических измерений (определений)	0.1	Закрепление отсутствует
218	463260.83	1218839.68	Метод спутниковых геодезических измерений (определений)	0.1	Закрепление отсутствует
219	463268.31	1218827.59	Метод спутниковых геодезических измерений (определений)	0.1	Закрепление отсутствует

2. Сведения о характерных точках границ объекта					
Обозначение характерных точек границ	Координаты, м		Метод определения координат характерной точки	Средняя квадратическая погрешность положения характерной точки (Mt), м	Описание обозначения точки на местности (при наличии)
	X	Y			
1	2	3	4	5	6
220	463275.01	1218816.75	Метод спутниковых геодезических измерений (определений)	0.1	Закрепление отсутствует
221	463327.21	1218724.41	Метод спутниковых геодезических измерений (определений)	0.1	Закрепление отсутствует
222	463321.65	1218720.64	Метод спутниковых геодезических измерений (определений)	0.1	Закрепление отсутствует
223	463318.21	1218715.77	Метод спутниковых геодезических измерений (определений)	0.1	Закрепление отсутствует
224	463315.06	1218712.95	Метод спутниковых геодезических измерений (определений)	0.1	Закрепление отсутствует
225	463314.06	1218711.64	Метод спутниковых геодезических измерений (определений)	0.1	Закрепление отсутствует
226	463295.20	1218698.10	Метод спутниковых геодезических измерений (определений)	0.1	Закрепление отсутствует
227	463290.97	1218696.27	Метод спутниковых геодезических измерений (определений)	0.1	Закрепление отсутствует
228	463260.30	1218675.88	Метод спутниковых геодезических измерений (определений)	0.1	Закрепление отсутствует
229	463219.57	1218648.83	Метод спутниковых геодезических измерений (определений)	0.1	Закрепление отсутствует
230	463206.33	1218639.14	Метод спутниковых геодезических измерений (определений)	0.1	Закрепление отсутствует
231	463190.40	1218628.14	Метод спутниковых геодезических измерений (определений)	0.1	Закрепление отсутствует
232	463168.00	1218612.81	Метод спутниковых геодезических измерений (определений)	0.1	Закрепление отсутствует

2. Сведения о характерных точках границ объекта					
Обозначение характерных точек границ	Координаты, м		Метод определения координат характерной точки	Средняя квадратическая погрешность положения характерной точки (Mt), м	Описание обозначения точки на местности (при наличии)
	X	Y			
1	2	3	4	5	6
233	463177.86	1218597.98	Метод спутниковых геодезических измерений (определений)	0.1	Закрепление отсутствует
234	463195.65	1218597.66	Метод спутниковых геодезических измерений (определений)	0.1	Закрепление отсутствует
235	463210.56	1218587.67	Метод спутниковых геодезических измерений (определений)	0.1	Закрепление отсутствует
236	463210.72	1218577.42	Метод спутниковых геодезических измерений (определений)	0.1	Закрепление отсутствует
237	463230.09	1218576.85	Метод спутниковых геодезических измерений (определений)	0.1	Закрепление отсутствует
238	463242.02	1218561.04	Метод спутниковых геодезических измерений (определений)	0.1	Закрепление отсутствует
239	463241.66	1218536.46	Метод спутниковых геодезических измерений (определений)	0.1	Закрепление отсутствует
240	463240.59	1218511.07	Метод спутниковых геодезических измерений (определений)	0.1	Закрепление отсутствует
241	463240.48	1218486.11	Метод спутниковых геодезических измерений (определений)	0.1	Закрепление отсутствует
242	463239.81	1218461.13	Метод спутниковых геодезических измерений (определений)	0.1	Закрепление отсутствует
243	463239.08	1218436.08	Метод спутниковых геодезических измерений (определений)	0.1	Закрепление отсутствует
244	463238.44	1218411.22	Метод спутниковых геодезических измерений (определений)	0.1	Закрепление отсутствует
245	463237.49	1218402.83	Метод спутниковых геодезических измерений (определений)	0.1	Закрепление отсутствует

2. Сведения о характерных точках границ объекта					
Обозначение характерных точек границ	Координаты, м		Метод определения координат характерной точки	Средняя квадратическая погрешность положения характерной точки (Mt), м	Описание обозначения точки на местности (при наличии)
	X	Y			
1	2	3	4	5	6
246	463237.01	1218386.13	Метод спутниковых геодезических измерений (определений)	0.1	Закрепление отсутствует
247	463236.30	1218361.15	Метод спутниковых геодезических измерений (определений)	0.1	Закрепление отсутствует
248	463235.87	1218346.01	Метод спутниковых геодезических измерений (определений)	0.1	Закрепление отсутствует
249	463234.87	1218311.17	Метод спутниковых геодезических измерений (определений)	0.1	Закрепление отсутствует
250	463234.16	1218286.21	Метод спутниковых геодезических измерений (определений)	0.1	Закрепление отсутствует
251	463233.44	1218261.22	Метод спутниковых геодезических измерений (определений)	0.1	Закрепление отсутствует
252	463222.12	1218261.54	Метод спутниковых геодезических измерений (определений)	0.1	Закрепление отсутствует
253	463222.12	1218233.02	Метод спутниковых геодезических измерений (определений)	0.1	Закрепление отсутствует
254	463232.56	1218232.79	Метод спутниковых геодезических измерений (определений)	0.1	Закрепление отсутствует
255	463247.49	1218231.05	Метод спутниковых геодезических измерений (определений)	0.1	Закрепление отсутствует
256	463278.92	1218229.85	Метод спутниковых геодезических измерений (определений)	0.1	Закрепление отсутствует
257	463276.14	1218203.76	Метод спутниковых геодезических измерений (определений)	0.1	Закрепление отсутствует
258	463272.34	1218168.01	Метод спутниковых геодезических измерений (определений)	0.1	Закрепление отсутствует

2. Сведения о характерных точках границ объекта					
Обозначение характерных точек границ	Координаты, м		Метод определения координат характерной точки	Средняя квадратическая погрешность положения характерной точки (Mt), м	Описание обозначения точки на местности (при наличии)
	X	Y			
1	2	3	4	5	6
259	463274.68	1218093.62	Метод спутниковых геодезических измерений (определений)	0.1	Закрепление отсутствует
260	463274.26	1218079.85	Метод спутниковых геодезических измерений (определений)	0.1	Закрепление отсутствует
261	463278.26	1218079.70	Метод спутниковых геодезических измерений (определений)	0.1	Закрепление отсутствует
262	463278.08	1218074.72	Метод спутниковых геодезических измерений (определений)	0.1	Закрепление отсутствует
263	463274.08	1218074.87	Метод спутниковых геодезических измерений (определений)	0.1	Закрепление отсутствует
264	463272.49	1218037.52	Метод спутниковых геодезических измерений (определений)	0.1	Закрепление отсутствует
265	463272.24	1218031.14	Метод спутниковых геодезических измерений (определений)	0.1	Закрепление отсутствует
266	463269.67	1217959.75	Метод спутниковых геодезических измерений (определений)	0.1	Закрепление отсутствует
267	463268.46	1217926.63	Метод спутниковых геодезических измерений (определений)	0.1	Закрепление отсутствует
268	463267.52	1217897.73	Метод спутниковых геодезических измерений (определений)	0.1	Закрепление отсутствует
269	463267.12	1217882.57	Метод спутниковых геодезических измерений (определений)	0.1	Закрепление отсутствует
270	463266.30	1217858.02	Метод спутниковых геодезических измерений (определений)	0.1	Закрепление отсутствует
271	463265.57	1217836.58	Метод спутниковых геодезических измерений (определений)	0.1	Закрепление отсутствует

2. Сведения о характерных точках границ объекта					
Обозначение характерных точек границ	Координаты, м		Метод определения координат характерной точки	Средняя квадратическая погрешность положения характерной точки (Mt), м	Описание обозначения точки на местности (при наличии)
	X	Y			
1	2	3	4	5	6
272	463267.42	1217836.58	Метод спутниковых геодезических измерений (определений)	0.1	Закрепление отсутствует
273	463266.57	1217803.04	Метод спутниковых геодезических измерений (определений)	0.1	Закрепление отсутствует
274	463264.48	1217802.97	Метод спутниковых геодезических измерений (определений)	0.1	Закрепление отсутствует
275	463264.21	1217785.33	Метод спутниковых геодезических измерений (определений)	0.1	Закрепление отсутствует
276	463267.96	1217775.72	Метод спутниковых геодезических измерений (определений)	0.1	Закрепление отсутствует
277	463273.01	1217775.59	Метод спутниковых геодезических измерений (определений)	0.1	Закрепление отсутствует
278	463271.96	1217729.63	Метод спутниковых геодезических измерений (определений)	0.1	Закрепление отсутствует
279	463271.44	1217708.58	Метод спутниковых геодезических измерений (определений)	0.1	Закрепление отсутствует
280	463270.77	1217691.73	Метод спутниковых геодезических измерений (определений)	0.1	Закрепление отсутствует
281	463270.11	1217674.33	Метод спутниковых геодезических измерений (определений)	0.1	Закрепление отсутствует
282	463269.26	1217658.44	Метод спутниковых геодезических измерений (определений)	0.1	Закрепление отсутствует
283	463268.76	1217642.86	Метод спутниковых геодезических измерений (определений)	0.1	Закрепление отсутствует
1	463268.20	1217626.62	Метод спутниковых геодезических измерений (определений)	0.1	Закрепление отсутствует

2. Сведения о характерных точках границ объекта					
Обозначение характерных точек границ	Координаты, м		Метод определения координат характерной точки	Средняя квадратическая погрешность положения характерной точки (Mt), м	Описание обозначения точки на местности (при наличии)
	X	Y			
1	2	3	4	5	6
284	463275.85	1217617.89	Метод спутниковых геодезических измерений (определений)	0.1	Закрепление отсутствует
285	463276.92	1217629.22	Метод спутниковых геодезических измерений (определений)	0.1	Закрепление отсутствует
286	463277.06	1217664.13	Метод спутниковых геодезических измерений (определений)	0.1	Закрепление отсутствует
287	463277.72	1217688.39	Метод спутниковых геодезических измерений (определений)	0.1	Закрепление отсутствует
288	463278.44	1217710.83	Метод спутниковых геодезических измерений (определений)	0.1	Закрепление отсутствует
289	463279.09	1217733.64	Метод спутниковых геодезических измерений (определений)	0.1	Закрепление отсутствует
290	463279.96	1217771.15	Метод спутниковых геодезических измерений (определений)	0.1	Закрепление отсутствует
291	463297.35	1217775.86	Метод спутниковых геодезических измерений (определений)	0.1	Закрепление отсутствует
292	463315.05	1217775.73	Метод спутниковых геодезических измерений (определений)	0.1	Закрепление отсутствует
293	463323.81	1217775.27	Метод спутниковых геодезических измерений (определений)	0.1	Закрепление отсутствует
294	463362.82	1217774.60	Метод спутниковых геодезических измерений (определений)	0.1	Закрепление отсутствует
295	463363.58	1217765.15	Метод спутниковых геодезических измерений (определений)	0.1	Закрепление отсутствует
296	463362.09	1217748.24	Метод спутниковых геодезических измерений (определений)	0.1	Закрепление отсутствует

2. Сведения о характерных точках границ объекта					
Обозначение характерных точек границ	Координаты, м		Метод определения координат характерной точки	Средняя квадратическая погрешность положения характерной точки (M _t), м	Описание обозначения точки на местности (при наличии)
	X	Y			
1	2	3	4	5	6
297	463359.35	1217718.81	Метод спутниковых геодезических измерений (определений)	0.1	Закрепление отсутствует
298	463357.82	1217702.24	Метод спутниковых геодезических измерений (определений)	0.1	Закрепление отсутствует
299	463356.20	1217684.69	Метод спутниковых геодезических измерений (определений)	0.1	Закрепление отсутствует
300	463354.29	1217663.96	Метод спутниковых геодезических измерений (определений)	0.1	Закрепление отсутствует
301	463350.86	1217624.98	Метод спутниковых геодезических измерений (определений)	0.1	Закрепление отсутствует
302	463351.06	1217611.64	Метод спутниковых геодезических измерений (определений)	0.1	Закрепление отсутствует
303	463329.12	1217608.29	Метод спутниковых геодезических измерений (определений)	0.1	Закрепление отсутствует
304	463314.25	1217597.97	Метод спутниковых геодезических измерений (определений)	0.1	Закрепление отсутствует
305	463305.35	1217592.01	Метод спутниковых геодезических измерений (определений)	0.1	Закрепление отсутствует
306	463301.56	1217589.15	Метод спутниковых геодезических измерений (определений)	0.1	Закрепление отсутствует
307	463284.13	1217583.32	Метод спутниковых геодезических измерений (определений)	0.1	Закрепление отсутствует
308	463285.85	1217574.98	Метод спутниковых геодезических измерений (определений)	0.1	Закрепление отсутствует
309	463271.00	1217568.62	Метод спутниковых геодезических измерений (определений)	0.1	Закрепление отсутствует

2. Сведения о характерных точках границ объекта					
Обозначение характерных точек границ	Координаты, м		Метод определения координат характерной точки	Средняя квадратическая погрешность положения характерной точки (Mt), м	Описание обозначения точки на местности (при наличии)
	X	Y			
1	2	3	4	5	6
310	463259.39	1217562.97	Метод спутниковых геодезических измерений (определений)	0.1	Закрепление отсутствует
311	463253.05	1217551.67	Метод спутниковых геодезических измерений (определений)	0.1	Закрепление отсутствует
312	463246.34	1217531.25	Метод спутниковых геодезических измерений (определений)	0.1	Закрепление отсутствует
313	463237.81	1217506.71	Метод спутниковых геодезических измерений (определений)	0.1	Закрепление отсутствует
314	463227.69	1217477.23	Метод спутниковых геодезических измерений (определений)	0.1	Закрепление отсутствует
315	463224.82	1217473.79	Метод спутниковых геодезических измерений (определений)	0.1	Закрепление отсутствует
316	463212.62	1217460.17	Метод спутниковых геодезических измерений (определений)	0.1	Закрепление отсутствует
317	463156.41	1217456.36	Метод спутниковых геодезических измерений (определений)	0.1	Закрепление отсутствует
318	463139.15	1217456.46	Метод спутниковых геодезических измерений (определений)	0.1	Закрепление отсутствует
319	463119.24	1217459.75	Метод спутниковых геодезических измерений (определений)	0.1	Закрепление отсутствует
320	463126.98	1217501.03	Метод спутниковых геодезических измерений (определений)	0.1	Закрепление отсутствует
321	463133.25	1217512.24	Метод спутниковых геодезических измерений (определений)	0.1	Закрепление отсутствует
322	463133.25	1217525.51	Метод спутниковых геодезических измерений (определений)	0.1	Закрепление отсутствует

2. Сведения о характерных точках границ объекта					
Обозначение характерных точек границ	Координаты, м		Метод определения координат характерной точки	Средняя квадратическая погрешность положения характерной точки (M _t), м	Описание обозначения точки на местности (при наличии)
	X	Y			
1	2	3	4	5	6
323	463133.25	1217541.66	Метод спутниковых геодезических измерений (определений)	0.1	Закрепление отсутствует
324	463133.75	1217561.22	Метод спутниковых геодезических измерений (определений)	0.1	Закрепление отсутствует
325	463133.84	1217581.64	Метод спутниковых геодезических измерений (определений)	0.1	Закрепление отсутствует
326	463134.32	1217600.93	Метод спутниковых геодезических измерений (определений)	0.1	Закрепление отсутствует
327	463134.23	1217619.25	Метод спутниковых геодезических измерений (определений)	0.1	Закрепление отсутствует
328	463137.49	1217620.24	Метод спутниковых геодезических измерений (определений)	0.1	Закрепление отсутствует
329	463169.01	1217620.67	Метод спутниковых геодезических измерений (определений)	0.1	Закрепление отсутствует
330	463169.01	1217621.55	Метод спутниковых геодезических измерений (определений)	0.1	Закрепление отсутствует
331	463193.97	1217622.23	Метод спутниковых геодезических измерений (определений)	0.1	Закрепление отсутствует
332	463195.31	1217622.18	Метод спутниковых геодезических измерений (определений)	0.1	Закрепление отсутствует
333	463214.27	1217620.79	Метод спутниковых геодезических измерений (определений)	0.1	Закрепление отсутствует
334	463216.34	1217619.98	Метод спутниковых геодезических измерений (определений)	0.1	Закрепление отсутствует
335	463222.22	1217619.83	Метод спутниковых геодезических измерений (определений)	0.1	Закрепление отсутствует

2. Сведения о характерных точках границ объекта					
Обозначение характерных точек границ	Координаты, м		Метод определения координат характерной точки	Средняя квадратическая погрешность положения характерной точки (Mt), м	Описание обозначения точки на местности (при наличии)
	X	Y			
1	2	3	4	5	6
336	463222.17	1217615.72	Метод спутниковых геодезических измерений (определений)	0.1	Закрепление отсутствует
337	463246.60	1217615.45	Метод спутниковых геодезических измерений (определений)	0.1	Закрепление отсутствует
338	463247.13	1217619.91	Метод спутниковых геодезических измерений (определений)	0.1	Закрепление отсутствует
339	463261.15	1217619.58	Метод спутниковых геодезических измерений (определений)	0.1	Закрепление отсутствует
284	463275.85	1217617.89	Метод спутниковых геодезических измерений (определений)	0.1	Закрепление отсутствует
340	463343.87	1218546.30	Метод спутниковых геодезических измерений (определений)	0.1	Закрепление отсутствует
341	463323.42	1218542.89	Метод спутниковых геодезических измерений (определений)	0.1	Закрепление отсутствует
342	463305.89	1218534.04	Метод спутниковых геодезических измерений (определений)	0.1	Закрепление отсутствует
343	463289.52	1218510.52	Метод спутниковых геодезических измерений (определений)	0.1	Закрепление отсутствует
344	463288.93	1218485.23	Метод спутниковых геодезических измерений (определений)	0.1	Закрепление отсутствует
345	463289.23	1218470.26	Метод спутниковых геодезических измерений (определений)	0.1	Закрепление отсутствует
346	463289.44	1218460.26	Метод спутниковых геодезических измерений (определений)	0.1	Закрепление отсутствует
347	463294.11	1218434.93	Метод спутниковых геодезических измерений (определений)	0.1	Закрепление отсутствует

2. Сведения о характерных точках границ объекта					
Обозначение характерных точек границ	Координаты, м		Метод определения координат характерной точки	Средняя квадратическая погрешность положения характерной точки (Mt), м	Описание обозначения точки на местности (при наличии)
	X	Y			
1	2	3	4	5	6
348	463293.99	1218409.11	Метод спутниковых геодезических измерений (определений)	0.1	Закрепление отсутствует
349	463293.99	1218383.11	Метод спутниковых геодезических измерений (определений)	0.1	Закрепление отсутствует
350	463293.99	1218378.94	Метод спутниковых геодезических измерений (определений)	0.1	Закрепление отсутствует
351	463292.35	1218356.69	Метод спутниковых геодезических измерений (определений)	0.1	Закрепление отсутствует
352	463289.77	1218335.70	Метод спутниковых геодезических измерений (определений)	0.1	Закрепление отсутствует
353	463286.74	1218309.62	Метод спутниковых геодезических измерений (определений)	0.1	Закрепление отсутствует
354	463285.64	1218291.44	Метод спутниковых геодезических измерений (определений)	0.1	Закрепление отсутствует
355	463284.70	1218284.37	Метод спутниковых геодезических измерений (определений)	0.1	Закрепление отсутствует
356	463283.07	1218259.39	Метод спутниковых геодезических измерений (определений)	0.1	Закрепление отсутствует
357	463280.42	1218259.39	Метод спутниковых геодезических измерений (определений)	0.1	Закрепление отсутствует
358	463247.13	1218260.35	Метод спутниковых геодезических измерений (определений)	0.1	Закрепление отсутствует
359	463248.58	1218285.85	Метод спутниковых геодезических измерений (определений)	0.1	Закрепление отсутствует
360	463249.81	1218310.91	Метод спутниковых геодезических измерений (определений)	0.1	Закрепление отсутствует

2. Сведения о характерных точках границ объекта					
Обозначение характерных точек границ	Координаты, м		Метод определения координат характерной точки	Средняя квадратическая погрешность положения характерной точки (Mt), м	Описание обозначения точки на местности (при наличии)
	X	Y			
1	2	3	4	5	6
361	463249.82	1218336.83	Метод спутниковых геодезических измерений (определений)	0.1	Закрепление отсутствует
362	463249.60	1218357.97	Метод спутниковых геодезических измерений (определений)	0.1	Закрепление отсутствует
363	463249.73	1218385.47	Метод спутниковых геодезических измерений (определений)	0.1	Закрепление отсутствует
364	463249.83	1218410.97	Метод спутниковых геодезических измерений (определений)	0.1	Закрепление отсутствует
365	463250.91	1218435.48	Метод спутниковых геодезических измерений (определений)	0.1	Закрепление отсутствует
366	463251.96	1218462.41	Метод спутниковых геодезических измерений (определений)	0.1	Закрепление отсутствует
367	463253.15	1218486.52	Метод спутниковых геодезических измерений (определений)	0.1	Закрепление отсутствует
368	463253.76	1218511.00	Метод спутниковых геодезических измерений (определений)	0.1	Закрепление отсутствует
369	463254.76	1218537.21	Метод спутниковых геодезических измерений (определений)	0.1	Закрепление отсутствует
370	463256.85	1218560.28	Метод спутниковых геодезических измерений (определений)	0.1	Закрепление отсутствует
371	463251.27	1218568.57	Метод спутниковых геодезических измерений (определений)	0.1	Закрепление отсутствует
372	463235.83	1218591.54	Метод спутниковых геодезических измерений (определений)	0.1	Закрепление отсутствует
373	463223.04	1218598.16	Метод спутниковых геодезических измерений (определений)	0.1	Закрепление отсутствует

2. Сведения о характерных точках границ объекта					
Обозначение характерных точек границ	Координаты, м		Метод определения координат характерной точки	Средняя квадратическая погрешность положения характерной точки (Mt), м	Описание обозначения точки на местности (при наличии)
	X	Y			
1	2	3	4	5	6
374	463215.62	1218604.69	Метод спутниковых геодезических измерений (определений)	0.1	Закрепление отсутствует
375	463208.55	1218621.06	Метод спутниковых геодезических измерений (определений)	0.1	Закрепление отсутствует
376	463226.14	1218635.26	Метод спутниковых геодезических измерений (определений)	0.1	Закрепление отсутствует
377	463254.52	1218653.73	Метод спутниковых геодезических измерений (определений)	0.1	Закрепление отсутствует
378	463278.17	1218670.04	Метод спутниковых геодезических измерений (определений)	0.1	Закрепление отсутствует
379	463315.27	1218695.60	Метод спутниковых геодезических измерений (определений)	0.1	Закрепление отсутствует
380	463344.19	1218714.70	Метод спутниковых геодезических измерений (определений)	0.1	Закрепление отсутствует
381	463379.01	1218667.40	Метод спутниковых геодезических измерений (определений)	0.1	Закрепление отсутствует
382	463391.42	1218647.80	Метод спутниковых геодезических измерений (определений)	0.1	Закрепление отсутствует
383	463394.03	1218643.48	Метод спутниковых геодезических измерений (определений)	0.1	Закрепление отсутствует
384	463400.22	1218634.09	Метод спутниковых геодезических измерений (определений)	0.1	Закрепление отсутствует
385	463413.76	1218615.55	Метод спутниковых геодезических измерений (определений)	0.1	Закрепление отсутствует
386	463421.30	1218601.81	Метод спутниковых геодезических измерений (определений)	0.1	Закрепление отсутствует

2. Сведения о характерных точках границ объекта					
Обозначение характерных точек границ	Координаты, м		Метод определения координат характерной точки	Средняя квадратическая погрешность положения характерной точки (Mt), м	Описание обозначения точки на местности (при наличии)
	X	Y			
1	2	3	4	5	6
387	463400.73	1218580.88	Метод спутниковых геодезических измерений (определений)	0.1	Закрепление отсутствует
388	463376.81	1218565.26	Метод спутниковых геодезических измерений (определений)	0.1	Закрепление отсутствует
389	463373.87	1218563.29	Метод спутниковых геодезических измерений (определений)	0.1	Закрепление отсутствует
390	463372.91	1218562.74	Метод спутниковых геодезических измерений (определений)	0.1	Закрепление отсутствует
391	463369.37	1218560.74	Метод спутниковых геодезических измерений (определений)	0.1	Закрепление отсутствует
340	463343.87	1218546.30	Метод спутниковых геодезических измерений (определений)	0.1	Закрепление отсутствует
392	462989.26	1217269.14	Метод спутниковых геодезических измерений (определений)	0.1	Закрепление отсутствует
393	462989.52	1217268.53	Метод спутниковых геодезических измерений (определений)	0.1	Закрепление отсутствует
394	462996.74	1217253.48	Метод спутниковых геодезических измерений (определений)	0.1	Закрепление отсутствует
395	462997.39	1217223.99	Метод спутниковых геодезических измерений (определений)	0.1	Закрепление отсутствует
396	462991.61	1217220.94	Метод спутниковых геодезических измерений (определений)	0.1	Закрепление отсутствует
397	462999.60	1217186.08	Метод спутниковых геодезических измерений (определений)	0.1	Закрепление отсутствует
398	462995.12	1217182.99	Метод спутниковых геодезических измерений (определений)	0.1	Закрепление отсутствует

2. Сведения о характерных точках границ объекта					
Обозначение характерных точек границ	Координаты, м		Метод определения координат характерной точки	Средняя квадратическая погрешность положения характерной точки (Mt), м	Описание обозначения точки на местности (при наличии)
	X	Y			
1	2	3	4	5	6
399	462995.06	1217166.73	Метод спутниковых геодезических измерений (определений)	0.1	Закрепление отсутствует
400	462993.18	1217165.42	Метод спутниковых геодезических измерений (определений)	0.1	Закрепление отсутствует
401	462980.50	1217156.60	Метод спутниковых геодезических измерений (определений)	0.1	Закрепление отсутствует
402	462968.98	1217147.78	Метод спутниковых геодезических измерений (определений)	0.1	Закрепление отсутствует
403	462953.71	1217136.36	Метод спутниковых геодезических измерений (определений)	0.1	Закрепление отсутствует
404	462942.58	1217135.86	Метод спутниковых геодезических измерений (определений)	0.1	Закрепление отсутствует
405	462909.99	1217172.97	Метод спутниковых геодезических измерений (определений)	0.1	Закрепление отсутствует
406	462869.93	1217218.41	Метод спутниковых геодезических измерений (определений)	0.1	Закрепление отсутствует
407	462869.93	1217222.46	Метод спутниковых геодезических измерений (определений)	0.1	Закрепление отсутствует
408	462873.45	1217225.54	Метод спутниковых геодезических измерений (определений)	0.1	Закрепление отсутствует
409	462885.07	1217231.45	Метод спутниковых геодезических измерений (определений)	0.1	Закрепление отсутствует
410	462904.40	1217237.85	Метод спутниковых геодезических измерений (определений)	0.1	Закрепление отсутствует
411	462925.60	1217246.10	Метод спутниковых геодезических измерений (определений)	0.1	Закрепление отсутствует

2. Сведения о характерных точках границ объекта					
Обозначение характерных точек границ	Координаты, м		Метод определения координат характерной точки	Средняя квадратическая погрешность положения характерной точки (Mt), м	Описание обозначения точки на местности (при наличии)
	X	Y			
1	2	3	4	5	6
412	462950.42	1217255.26	Метод спутниковых геодезических измерений (определений)	0.1	Закрепление отсутствует
413	462970.74	1217261.90	Метод спутниковых геодезических измерений (определений)	0.1	Закрепление отсутствует
392	462989.26	1217269.14	Метод спутниковых геодезических измерений (определений)	0.1	Закрепление отсутствует
414	463308.23	1217549.02	Метод спутниковых геодезических измерений (определений)	0.1	Закрепление отсутствует
415	463315.86	1217555.19	Метод спутниковых геодезических измерений (определений)	0.1	Закрепление отсутствует
416	463317.79	1217563.60	Метод спутниковых геодезических измерений (определений)	0.1	Закрепление отсутствует
417	463332.59	1217582.30	Метод спутниковых геодезических измерений (определений)	0.1	Закрепление отсутствует
418	463354.61	1217590.41	Метод спутниковых геодезических измерений (определений)	0.1	Закрепление отсутствует
419	463354.61	1217554.56	Метод спутниковых геодезических измерений (определений)	0.1	Закрепление отсутствует
420	463354.56	1217527.06	Метод спутниковых геодезических измерений (определений)	0.1	Закрепление отсутствует
421	463354.70	1217521.06	Метод спутниковых геодезических измерений (определений)	0.1	Закрепление отсутствует
422	463360.34	1217520.97	Метод спутниковых геодезических измерений (определений)	0.1	Закрепление отсутствует
423	463360.66	1217493.29	Метод спутниковых геодезических измерений (определений)	0.1	Закрепление отсутствует

2. Сведения о характерных точках границ объекта					
Обозначение характерных точек границ	Координаты, м		Метод определения координат характерной точки	Средняя квадратическая погрешность положения характерной точки (Mt), м	Описание обозначения точки на местности (при наличии)
	X	Y			
1	2	3	4	5	6
424	463361.93	1217465.29	Метод спутниковых геодезических измерений (определений)	0.1	Закрепление отсутствует
425	463357.44	1217465.37	Метод спутниковых геодезических измерений (определений)	0.1	Закрепление отсутствует
426	463357.42	1217460.19	Метод спутниковых геодезических измерений (определений)	0.1	Закрепление отсутствует
427	463358.28	1217427.84	Метод спутниковых геодезических измерений (определений)	0.1	Закрепление отсутствует
428	463357.93	1217398.82	Метод спутниковых геодезических измерений (определений)	0.1	Закрепление отсутствует
429	463363.55	1217398.71	Метод спутниковых геодезических измерений (определений)	0.1	Закрепление отсутствует
430	463363.78	1217391.27	Метод спутниковых геодезических измерений (определений)	0.1	Закрепление отсутствует
431	463366.22	1217389.91	Метод спутниковых геодезических измерений (определений)	0.1	Закрепление отсутствует
432	463366.39	1217370.95	Метод спутниковых геодезических измерений (определений)	0.1	Закрепление отсутствует
433	463366.83	1217345.89	Метод спутниковых геодезических измерений (определений)	0.1	Закрепление отсутствует
434	463364.57	1217342.27	Метод спутниковых геодезических измерений (определений)	0.1	Закрепление отсутствует
435	463364.35	1217337.64	Метод спутниковых геодезических измерений (определений)	0.1	Закрепление отсутствует
436	463365.24	1217336.47	Метод спутниковых геодезических измерений (определений)	0.1	Закрепление отсутствует

2. Сведения о характерных точках границ объекта					
Обозначение характерных точек границ	Координаты, м		Метод определения координат характерной точки	Средняя квадратическая погрешность положения характерной точки (Mt), м	Описание обозначения точки на местности (при наличии)
	X	Y			
1	2	3	4	5	6
437	463366.21	1217334.36	Метод спутниковых геодезических измерений (определений)	0.1	Закрепление отсутствует
438	463366.98	1217310.64	Метод спутниковых геодезических измерений (определений)	0.1	Закрепление отсутствует
439	463360.50	1217310.63	Метод спутниковых геодезических измерений (определений)	0.1	Закрепление отсутствует
440	463361.26	1217284.56	Метод спутниковых геодезических измерений (определений)	0.1	Закрепление отсутствует
441	463365.22	1217283.94	Метод спутниковых геодезических измерений (определений)	0.1	Закрепление отсутствует
442	463365.22	1217262.90	Метод спутниковых геодезических измерений (определений)	0.1	Закрепление отсутствует
443	463365.79	1217251.69	Метод спутниковых геодезических измерений (определений)	0.1	Закрепление отсутствует
444	463366.09	1217247.20	Метод спутниковых геодезических измерений (определений)	0.1	Закрепление отсутствует
445	463366.39	1217235.51	Метод спутниковых геодезических измерений (определений)	0.1	Закрепление отсутствует
446	463365.14	1217207.09	Метод спутниковых геодезических измерений (определений)	0.1	Закрепление отсутствует
447	463363.72	1217200.19	Метод спутниковых геодезических измерений (определений)	0.1	Закрепление отсутствует
448	463350.48	1217010.65	Метод спутниковых геодезических измерений (определений)	0.1	Закрепление отсутствует
449	463315.51	1217019.04	Метод спутниковых геодезических измерений (определений)	0.1	Закрепление отсутствует

2. Сведения о характерных точках границ объекта					
Обозначение характерных точек границ	Координаты, м		Метод определения координат характерной точки	Средняя квадратическая погрешность положения характерной точки (Mt), м	Описание обозначения точки на местности (при наличии)
	X	Y			
1	2	3	4	5	6
450	463274.47	1217041.33	Метод спутниковых геодезических измерений (определений)	0.1	Закрепление отсутствует
451	463229.12	1217074.32	Метод спутниковых геодезических измерений (определений)	0.1	Закрепление отсутствует
452	463179.85	1217115.61	Метод спутниковых геодезических измерений (определений)	0.1	Закрепление отсутствует
453	463116.12	1217175.79	Метод спутниковых геодезических измерений (определений)	0.1	Закрепление отсутствует
454	463063.73	1217200.52	Метод спутниковых геодезических измерений (определений)	0.1	Закрепление отсутствует
455	463011.99	1217202.97	Метод спутниковых геодезических измерений (определений)	0.1	Закрепление отсутствует
456	463005.86	1217202.90	Метод спутниковых геодезических измерений (определений)	0.1	Закрепление отсутствует
457	463006.83	1217247.83	Метод спутниковых геодезических измерений (определений)	0.1	Закрепление отсутствует
458	463004.33	1217247.50	Метод спутниковых геодезических измерений (определений)	0.1	Закрепление отсутствует
459	463003.46	1217271.03	Метод спутниковых геодезических измерений (определений)	0.1	Закрепление отсутствует
460	463010.03	1217278.79	Метод спутниковых геодезических измерений (определений)	0.1	Закрепление отсутствует
461	463027.36	1217301.15	Метод спутниковых геодезических измерений (определений)	0.1	Закрепление отсутствует
462	463036.81	1217319.21	Метод спутниковых геодезических измерений (определений)	0.1	Закрепление отсутствует

2. Сведения о характерных точках границ объекта					
Обозначение характерных точек границ	Координаты, м		Метод определения координат характерной точки	Средняя квадратическая погрешность положения характерной точки (Mt), м	Описание обозначения точки на местности (при наличии)
	X	Y			
1	2	3	4	5	6
463	463037.53	1217322.99	Метод спутниковых геодезических измерений (определений)	0.1	Закрепление отсутствует
464	463040.17	1217330.39	Метод спутниковых геодезических измерений (определений)	0.1	Закрепление отсутствует
465	463043.21	1217336.18	Метод спутниковых геодезических измерений (определений)	0.1	Закрепление отсутствует
466	463049.43	1217345.49	Метод спутниковых геодезических измерений (определений)	0.1	Закрепление отсутствует
467	463053.32	1217348.41	Метод спутниковых геодезических измерений (определений)	0.1	Закрепление отсутствует
468	463054.97	1217348.41	Метод спутниковых геодезических измерений (определений)	0.1	Закрепление отсутствует
469	463066.14	1217347.20	Метод спутниковых геодезических измерений (определений)	0.1	Закрепление отсутствует
470	463090.44	1217352.49	Метод спутниковых геодезических измерений (определений)	0.1	Закрепление отсутствует
471	463091.58	1217381.06	Метод спутниковых геодезических измерений (определений)	0.1	Закрепление отсутствует
472	463102.02	1217380.42	Метод спутниковых геодезических измерений (определений)	0.1	Закрепление отсутствует
473	463118.37	1217406.24	Метод спутниковых геодезических измерений (определений)	0.1	Закрепление отсутствует
474	463118.65	1217411.91	Метод спутниковых геодезических измерений (определений)	0.1	Закрепление отсутствует
475	463121.85	1217427.09	Метод спутниковых геодезических измерений (определений)	0.1	Закрепление отсутствует

2. Сведения о характерных точках границ объекта					
Обозначение характерных точек границ	Координаты, м		Метод определения координат характерной точки	Средняя квадратическая погрешность положения характерной точки (Mt), м	Описание обозначения точки на местности (при наличии)
	X	Y			
1	2	3	4	5	6
476	463156.36	1217435.54	Метод спутниковых геодезических измерений (определений)	0.1	Закрепление отсутствует
477	463180.21	1217441.00	Метод спутниковых геодезических измерений (определений)	0.1	Закрепление отсутствует
478	463203.03	1217441.70	Метод спутниковых геодезических измерений (определений)	0.1	Закрепление отсутствует
479	463203.28	1217444.85	Метод спутниковых геодезических измерений (определений)	0.1	Закрепление отсутствует
480	463205.17	1217444.71	Метод спутниковых геодезических измерений (определений)	0.1	Закрепление отсутствует
481	463207.50	1217442.80	Метод спутниковых геодезических измерений (определений)	0.1	Закрепление отсутствует
482	463214.18	1217441.98	Метод спутниковых геодезических измерений (определений)	0.1	Закрепление отсутствует
483	463222.30	1217445.28	Метод спутниковых геодезических измерений (определений)	0.1	Закрепление отсутствует
484	463225.19	1217445.05	Метод спутниковых геодезических измерений (определений)	0.1	Закрепление отсутствует
485	463225.50	1217445.03	Метод спутниковых геодезических измерений (определений)	0.1	Закрепление отсутствует
486	463244.13	1217464.85	Метод спутниковых геодезических измерений (определений)	0.1	Закрепление отсутствует
487	463256.78	1217493.89	Метод спутниковых геодезических измерений (определений)	0.1	Закрепление отсутствует
488	463265.35	1217523.53	Метод спутниковых геодезических измерений (определений)	0.1	Закрепление отсутствует

2. Сведения о характерных точках границ объекта					
Обозначение характерных точек границ	Координаты, м		Метод определения координат характерной точки	Средняя квадратическая погрешность положения характерной точки (Mt), м	Описание обозначения точки на местности (при наличии)
	X	Y			
1	2	3	4	5	6
489	463275.71	1217548.20	Метод спутниковых геодезических измерений (определений)	0.1	Закрепление отсутствует
414	463308.23	1217549.02	Метод спутниковых геодезических измерений (определений)	0.1	Закрепление отсутствует
490	463455.57	1218291.87	Метод спутниковых геодезических измерений (определений)	0.1	Закрепление отсутствует
491	463447.49	1218329.27	Метод спутниковых геодезических измерений (определений)	0.1	Закрепление отсутствует
492	463409.62	1218415.03	Метод спутниковых геодезических измерений (определений)	0.1	Закрепление отсутствует
493	463402.35	1218412.56	Метод спутниковых геодезических измерений (определений)	0.1	Закрепление отсутствует
494	463400.60	1218547.35	Метод спутниковых геодезических измерений (определений)	0.1	Закрепление отсутствует
495	463433.96	1218587.66	Метод спутниковых геодезических измерений (определений)	0.1	Закрепление отсутствует
496	463525.93	1218446.23	Метод спутниковых геодезических измерений (определений)	0.1	Закрепление отсутствует
497	463534.99	1218425.08	Метод спутниковых геодезических измерений (определений)	0.1	Закрепление отсутствует
498	463545.86	1218405.18	Метод спутниковых геодезических измерений (определений)	0.1	Закрепление отсутствует
499	463550.74	1218395.68	Метод спутниковых геодезических измерений (определений)	0.1	Закрепление отсутствует
500	463558.25	1218375.48	Метод спутниковых геодезических измерений (определений)	0.1	Закрепление отсутствует

2. Сведения о характерных точках границ объекта					
Обозначение характерных точек границ	Координаты, м		Метод определения координат характерной точки	Средняя квадратическая погрешность положения характерной точки (Mt), м	Описание обозначения точки на местности (при наличии)
	X	Y			
1	2	3	4	5	6
501	463559.19	1218371.30	Метод спутниковых геодезических измерений (определений)	0.1	Закрепление отсутствует
502	463487.87	1218350.50	Метод спутниковых геодезических измерений (определений)	0.1	Закрепление отсутствует
503	463479.36	1218332.60	Метод спутниковых геодезических измерений (определений)	0.1	Закрепление отсутствует
504	463473.16	1218295.65	Метод спутниковых геодезических измерений (определений)	0.1	Закрепление отсутствует
490	463455.57	1218291.87	Метод спутниковых геодезических измерений (определений)	0.1	Закрепление отсутствует
505	463430.27	1218316.92	Метод спутниковых геодезических измерений (определений)	0.1	Закрепление отсутствует
506	463430.00	1218278.97	Метод спутниковых геодезических измерений (определений)	0.1	Закрепление отсутствует
507	463420.66	1218272.56	Метод спутниковых геодезических измерений (определений)	0.1	Закрепление отсутствует
508	463394.43	1218272.40	Метод спутниковых геодезических измерений (определений)	0.1	Закрепление отсутствует
509	463394.19	1218269.64	Метод спутниковых геодезических измерений (определений)	0.1	Закрепление отсутствует
510	463363.12	1218266.62	Метод спутниковых геодезических измерений (определений)	0.1	Закрепление отсутствует
511	463362.37	1218267.97	Метод спутниковых геодезических измерений (определений)	0.1	Закрепление отсутствует
512	463371.46	1218304.71	Метод спутниковых геодезических измерений (определений)	0.1	Закрепление отсутствует

2. Сведения о характерных точках границ объекта					
Обозначение характерных точек границ	Координаты, м		Метод определения координат характерной точки	Средняя квадратическая погрешность положения характерной точки (Mt), м	Описание обозначения точки на местности (при наличии)
	X	Y			
1	2	3	4	5	6
513	463375.02	1218310.98	Метод спутниковых геодезических измерений (определений)	0.1	Закрепление отсутствует
514	463376.92	1218319.96	Метод спутниковых геодезических измерений (определений)	0.1	Закрепление отсутствует
515	463388.75	1218360.06	Метод спутниковых геодезических измерений (определений)	0.1	Закрепление отсутствует
516	463397.42	1218397.63	Метод спутниковых геодезических измерений (определений)	0.1	Закрепление отсутствует
517	463397.63	1218405.96	Метод спутниковых геодезических измерений (определений)	0.1	Закрепление отсутствует
518	463404.28	1218408.50	Метод спутниковых геодезических измерений (определений)	0.1	Закрепление отсутствует
519	463428.54	1218357.42	Метод спутниковых геодезических измерений (определений)	0.1	Закрепление отсутствует
520	463433.21	1218327.52	Метод спутниковых геодезических измерений (определений)	0.1	Закрепление отсутствует
521	463434.81	1218316.78	Метод спутниковых геодезических измерений (определений)	0.1	Закрепление отсутствует
505	463430.27	1218316.92	Метод спутниковых геодезических измерений (определений)	0.1	Закрепление отсутствует
522	463377.30	1218413.14	Метод спутниковых геодезических измерений (определений)	0.1	Закрепление отсутствует
523	463349.08	1218414.78	Метод спутниковых геодезических измерений (определений)	0.1	Закрепление отсутствует
524	463335.82	1218415.55	Метод спутниковых геодезических измерений (определений)	0.1	Закрепление отсутствует

2. Сведения о характерных точках границ объекта					
Обозначение характерных точек границ	Координаты, м		Метод определения координат характерной точки	Средняя квадратическая погрешность положения характерной точки (Mt), м	Описание обозначения точки на местности (при наличии)
	X	Y			
1	2	3	4	5	6
525	463335.61	1218411.44	Метод спутниковых геодезических измерений (определений)	0.1	Закрепление отсутствует
526	463312.58	1218413.40	Метод спутниковых геодезических измерений (определений)	0.1	Закрепление отсутствует
527	463307.63	1218417.19	Метод спутниковых геодезических измерений (определений)	0.1	Закрепление отсутствует
528	463307.35	1218451.66	Метод спутниковых геодезических измерений (определений)	0.1	Закрепление отсутствует
529	463310.42	1218504.77	Метод спутниковых геодезических измерений (определений)	0.1	Закрепление отсутствует
530	463317.08	1218515.35	Метод спутниковых геодезических измерений (определений)	0.1	Закрепление отсутствует
531	463338.14	1218524.65	Метод спутниковых геодезических измерений (определений)	0.1	Закрепление отсутствует
532	463355.30	1218532.99	Метод спутниковых геодезических измерений (определений)	0.1	Закрепление отсутствует
533	463375.65	1218543.31	Метод спутниковых геодезических измерений (определений)	0.1	Закрепление отсутствует
534	463376.36	1218488.15	Метод спутниковых геодезических измерений (определений)	0.1	Закрепление отсутствует
535	463376.94	1218443.44	Метод спутниковых геодезических измерений (определений)	0.1	Закрепление отсутствует
536	463377.30	1218415.89	Метод спутниковых геодезических измерений (определений)	0.1	Закрепление отсутствует
522	463377.30	1218413.14	Метод спутниковых геодезических измерений (определений)	0.1	Закрепление отсутствует

2. Сведения о характерных точках границ объекта					
Обозначение характерных точек границ	Координаты, м		Метод определения координат характерной точки	Средняя квадратическая погрешность положения характерной точки (Mt), м	Описание обозначения точки на местности (при наличии)
	X	Y			
1	2	3	4	5	6
537	463377.35	1218383.98	Метод спутниковых геодезических измерений (определений)	0.1	Закрепление отсутствует
538	463376.51	1218359.42	Метод спутниковых геодезических измерений (определений)	0.1	Закрепление отсутствует
539	463375.53	1218356.19	Метод спутниковых геодезических измерений (определений)	0.1	Закрепление отсутствует
540	463371.10	1218341.41	Метод спутниковых геодезических измерений (определений)	0.1	Закрепление отсутствует
541	463370.94	1218340.88	Метод спутниковых геодезических измерений (определений)	0.1	Закрепление отсутствует
542	463364.89	1218321.14	Метод спутниковых геодезических измерений (определений)	0.1	Закрепление отсутствует
543	463357.97	1218298.28	Метод спутниковых геодезических измерений (определений)	0.1	Закрепление отсутствует
544	463358.76	1218298.24	Метод спутниковых геодезических измерений (определений)	0.1	Закрепление отсутствует
545	463355.40	1218286.56	Метод спутниковых геодезических измерений (определений)	0.1	Закрепление отсутствует
546	463351.96	1218273.40	Метод спутниковых геодезических измерений (определений)	0.1	Закрепление отсутствует
547	463349.70	1218264.48	Метод спутниковых геодезических измерений (определений)	0.1	Закрепление отсутствует
548	463347.16	1218251.45	Метод спутниковых геодезических измерений (определений)	0.1	Закрепление отсутствует
549	463382.54	1218252.22	Метод спутниковых геодезических измерений (определений)	0.1	Закрепление отсутствует

2. Сведения о характерных точках границ объекта					
Обозначение характерных точек границ	Координаты, м		Метод определения координат характерной точки	Средняя квадратическая погрешность положения характерной точки (Mt), м	Описание обозначения точки на местности (при наличии)
	X	Y			
1	2	3	4	5	6
550	463381.70	1218229.00	Метод спутниковых геодезических измерений (определений)	0.1	Закрепление отсутствует
551	463381.16	1218214.18	Метод спутниковых геодезических измерений (определений)	0.1	Закрепление отсутствует
552	463381.16	1218206.93	Метод спутниковых геодезических измерений (определений)	0.1	Закрепление отсутствует
553	463380.78	1218196.09	Метод спутниковых геодезических измерений (определений)	0.1	Закрепление отсутствует
554	463379.84	1218177.76	Метод спутниковых геодезических измерений (определений)	0.1	Закрепление отсутствует
555	463378.75	1218159.35	Метод спутниковых геодезических измерений (определений)	0.1	Закрепление отсутствует
556	463378.16	1218141.07	Метод спутниковых геодезических измерений (определений)	0.1	Закрепление отсутствует
557	463377.27	1218104.92	Метод спутниковых геодезических измерений (определений)	0.1	Закрепление отсутствует
558	463377.20	1218086.50	Метод спутниковых геодезических измерений (определений)	0.1	Закрепление отсутствует
559	463376.40	1218086.50	Метод спутниковых геодезических измерений (определений)	0.1	Закрепление отсутствует
560	463375.81	1218068.49	Метод спутниковых геодезических измерений (определений)	0.1	Закрепление отсутствует
561	463374.75	1218050.18	Метод спутниковых геодезических измерений (определений)	0.1	Закрепление отсутствует
562	463373.63	1218031.89	Метод спутниковых геодезических измерений (определений)	0.1	Закрепление отсутствует

2. Сведения о характерных точках границ объекта					
Обозначение характерных точек границ	Координаты, м		Метод определения координат характерной точки	Средняя квадратическая погрешность положения характерной точки (Mt), м	Описание обозначения точки на местности (при наличии)
	X	Y			
1	2	3	4	5	6
563	463372.94	1218013.65	Метод спутниковых геодезических измерений (определений)	0.1	Закрепление отсутствует
564	463370.70	1217994.12	Метод спутниковых геодезических измерений (определений)	0.1	Закрепление отсутствует
565	463368.19	1217973.88	Метод спутниковых геодезических измерений (определений)	0.1	Закрепление отсутствует
566	463366.25	1217953.09	Метод спутниковых геодезических измерений (определений)	0.1	Закрепление отсутствует
567	463364.26	1217926.00	Метод спутниковых геодезических измерений (определений)	0.1	Закрепление отсутствует
568	463361.54	1217886.47	Метод спутниковых геодезических измерений (определений)	0.1	Закрепление отсутствует
569	463360.65	1217886.47	Метод спутниковых геодезических измерений (определений)	0.1	Закрепление отсутствует
570	463358.53	1217863.39	Метод спутниковых геодезических измерений (определений)	0.1	Закрепление отсутствует
571	463356.03	1217838.62	Метод спутниковых геодезических измерений (определений)	0.1	Закрепление отсутствует
572	463353.26	1217812.36	Метод спутниковых геодезических измерений (определений)	0.1	Закрепление отсутствует
573	463357.19	1217812.46	Метод спутниковых геодезических измерений (определений)	0.1	Закрепление отсутствует
574	463355.89	1217785.78	Метод спутниковых геодезических измерений (определений)	0.1	Закрепление отсутствует
575	463350.60	1217782.71	Метод спутниковых геодезических измерений (определений)	0.1	Закрепление отсутствует

2. Сведения о характерных точках границ объекта					
Обозначение характерных точек границ	Координаты, м		Метод определения координат характерной точки	Средняя квадратическая погрешность положения характерной точки (Mt), м	Описание обозначения точки на местности (при наличии)
	X	Y			
1	2	3	4	5	6
576	463322.65	1217782.78	Метод спутниковых геодезических измерений (определений)	0.1	Закрепление отсутствует
577	463282.85	1217783.38	Метод спутниковых геодезических измерений (определений)	0.1	Закрепление отсутствует
578	463283.79	1217805.18	Метод спутниковых геодезических измерений (определений)	0.1	Закрепление отсутствует
579	463284.62	1217825.45	Метод спутниковых геодезических измерений (определений)	0.1	Закрепление отсутствует
580	463285.43	1217845.72	Метод спутниковых геодезических измерений (определений)	0.1	Закрепление отсутствует
581	463286.27	1217866.40	Метод спутниковых геодезических измерений (определений)	0.1	Закрепление отсутствует
582	463287.10	1217887.07	Метод спутниковых геодезических измерений (определений)	0.1	Закрепление отсутствует
583	463287.97	1217907.45	Метод спутниковых геодезических измерений (определений)	0.1	Закрепление отсутствует
584	463288.74	1217927.39	Метод спутниковых геодезических измерений (определений)	0.1	Закрепление отсутствует
585	463288.46	1217937.96	Метод спутниковых геодезических измерений (определений)	0.1	Закрепление отсутствует
586	463288.54	1217957.79	Метод спутниковых геодезических измерений (определений)	0.1	Закрепление отсутствует
587	463289.94	1217979.32	Метод спутниковых геодезических измерений (определений)	0.1	Закрепление отсутствует
588	463290.60	1218000.11	Метод спутниковых геодезических измерений (определений)	0.1	Закрепление отсутствует

2. Сведения о характерных точках границ объекта					
Обозначение характерных точек границ	Координаты, м		Метод определения координат характерной точки	Средняя квадратическая погрешность положения характерной точки (Мп), м	Описание обозначения точки на местности (при наличии)
	X	Y			
1	2	3	4	5	6
589	463291.35	1218021.70	Метод спутниковых геодезических измерений (определений)	0.1	Закрепление отсутствует
590	463291.91	1218042.73	Метод спутниковых геодезических измерений (определений)	0.1	Закрепление отсутствует
591	463293.40	1218042.76	Метод спутниковых геодезических измерений (определений)	0.1	Закрепление отсутствует
592	463294.31	1218063.98	Метод спутниковых геодезических измерений (определений)	0.1	Закрепление отсутствует
593	463295.17	1218085.42	Метод спутниковых геодезических измерений (определений)	0.1	Закрепление отсутствует
594	463296.93	1218128.64	Метод спутниковых геодезических измерений (определений)	0.1	Закрепление отсутствует
595	463297.72	1218148.46	Метод спутниковых геодезических измерений (определений)	0.1	Закрепление отсутствует
596	463297.93	1218158.32	Метод спутниковых геодезических измерений (определений)	0.1	Закрепление отсутствует
597	463298.31	1218168.17	Метод спутниковых геодезических измерений (определений)	0.1	Закрепление отсутствует
598	463299.32	1218187.99	Метод спутниковых геодезических измерений (определений)	0.1	Закрепление отсутствует
599	463298.12	1218188.04	Метод спутниковых геодезических измерений (определений)	0.1	Закрепление отсутствует
600	463299.12	1218207.63	Метод спутниковых геодезических измерений (определений)	0.1	Закрепление отсутствует
601	463300.28	1218229.59	Метод спутниковых геодезических измерений (определений)	0.1	Закрепление отсутствует

2. Сведения о характерных точках границ объекта					
Обозначение характерных точек границ	Координаты, м		Метод определения координат характерной точки	Средняя квадратическая погрешность положения характерной точки (Mt), м	Описание обозначения точки на местности (при наличии)
	X	Y			
1	2	3	4	5	6
602	463301.44	1218249.03	Метод спутниковых геодезических измерений (определений)	0.1	Закрепление отсутствует
603	463298.59	1218266.39	Метод спутниковых геодезических измерений (определений)	0.1	Закрепление отсутствует
604	463301.23	1218299.49	Метод спутниковых геодезических измерений (определений)	0.1	Закрепление отсутствует
605	463303.84	1218332.46	Метод спутниковых геодезических измерений (определений)	0.1	Закрепление отсутствует
606	463307.15	1218382.06	Метод спутниковых геодезических измерений (определений)	0.1	Закрепление отсутствует
607	463307.58	1218387.96	Метод спутниковых геодезических измерений (определений)	0.1	Закрепление отсутствует
608	463307.76	1218390.76	Метод спутниковых геодезических измерений (определений)	0.1	Закрепление отсутствует
609	463332.11	1218389.57	Метод спутниковых геодезических измерений (определений)	0.1	Закрепление отсутствует
610	463349.67	1218388.71	Метод спутниковых геодезических измерений (определений)	0.1	Закрепление отсутствует
537	463377.35	1218383.98	Метод спутниковых геодезических измерений (определений)	0.1	Закрепление отсутствует
3. Сведения о характерных точках части (частей) границы объекта					
Обозначение характерных точек части границы	Координаты, м		Метод определения координат характерной точки	Средняя квадратическая погрешность положения характерной точки (Mt), м	Описание обозначения точки на местности (при наличии)
	X	Y			
1	2	3	4	5	6
-	-	-	-	-	-

Раздел 3							
Сведения о местоположении измененных (уточненных) границ объекта							
1. Система координат -							
2. Сведения о характерных точках границ объекта							
Обозначение характерных точек границ	Существующие координаты, м		Измененные (уточненные) координаты, м		Метод определения координат характерной точки	Средняя квадратическая погрешность положения характерной точки (Mt), м	Описание обозначения точки на местности (при наличии)
	X	Y	X	Y			
1	2	3	4	5	6	7	8
-	-	-	-	-	-	-	
3. Сведения о характерных точках части (частей) границы объекта							
Обозначение характерных точек части границы	Существующие координаты, м		Измененные (уточненные) координаты, м		Метод определения координат характерной точки	Средняя квадратическая погрешность положения характерной точки (Mt), м	Описание обозначения точки на местности (при наличии)
	X	Y	X	Y			
1	2	3	4	5	6	7	8
-	-	-	-	-	-	-	

ГРАФИЧЕСКОЕ ОПИСАНИЕ МЕСТОПОЛОЖЕНИЯ ГРАНИЦ ПУБЛИЧНОГО СЕРВИТУТА

Схема расположения границ публичного сервитута

Обзорный план



Масштаб 1:10000

Используемые условные знаки и обозначения:

- проектная граница публичного сервитута
- характерные точки публичного сервитута
- граница кадастрового квартала
- граница земельных участков, сведения о которых содержатся в ЕИРН
- номер кадастрового квартала
- кадастровые номера земельных участков, зданий, сооружений, сведения о которых содержатся в ЕИРН



Подпись: Иванова Д.А. Дата 22.06.2026 г.
Место для отнесения к конкретному объекту, описанию местоположения границ объекта

Схема расположения границ публичного сервитута



Масштаб 1:2000

Используемые условные знаки и обозначения:

- проектная граница публичного сервитута
- характерные точки публичного сервитута
- граница кадастрового квартала
- граница земельных участков, сведения о которых содержатся в Едином государственном реестре недвижимости
- номер кадастрового квартала

Подпись,  Савенков Д. А. Дата 22.06.2026 г.



ГРАФИЧЕСКОЕ ОПИСАНИЕ МЕСТОПОЛОЖЕНИЯ ГРАНИЦ ПУБЛИЧНОГО СЕРВИТУТА

Схема расположения границ публичного сервитута



Масштаб 1:2000

Используемые условные знаки и обозначения:

- проектная граница публичного сервитута
- характеристические точки публичного сервитута
- граница кадастрового квартала
- граница земельных участков, сведения о которых содержатся в ЕИРН
- номер кадастрового квартала
- кадастровые номера земельных участков, зданий, сооружений, сведения о которых содержатся в ЕИРН



Подпись: Д. А. Давыдов
Место для оттиска: Место расположения местоположения границ объекта


67:27:001:2706

15

Лист 6

Формат А3

Схема расположения границ публичного сервитута

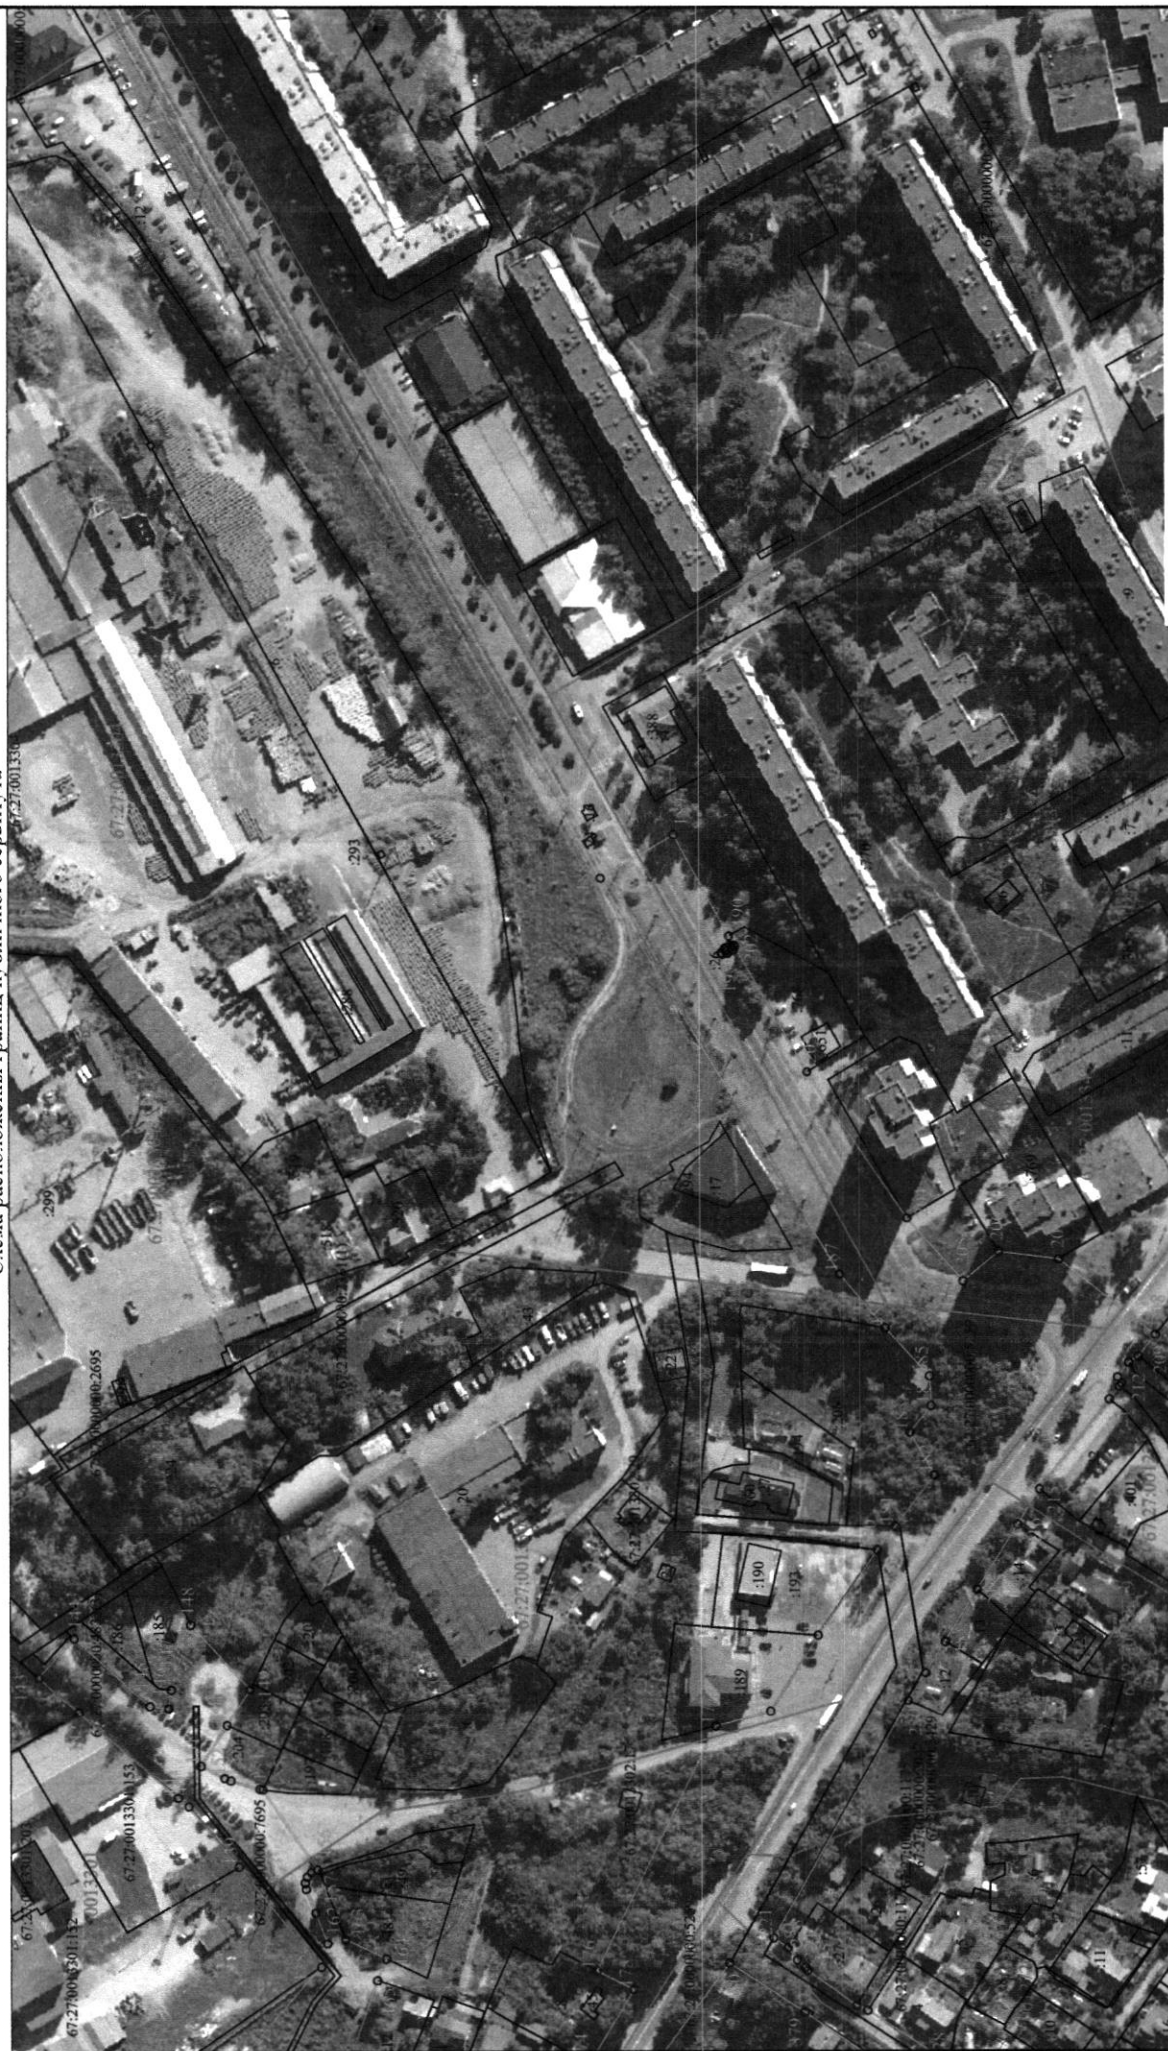

Масштаб 1:2000

Используемые условные знаки и обозначения:

- проектная граница публичного сервитута
- 167
- характерные точки публичного сервитута
- граница кадастрового квартала
- граница земельных участков, сведения о которых содержатся в Едином государственном реестре недвижимости
- номер кадастрового квартала
- 67:27:0012706
- кадастровые номера земельных участков, зданий, сооружений, сведений о которых содержатся в Едином государственном реестре недвижимости
- :15

Подпись:  Шченков Д. А. Дата 22.06.2026 г.



Схема расположения границ публичного сервитута



Масштаб 1:2000

Используемые условные знаки и обозначения:

- проектная граница публичного сервитута
- характеристические точки публичного сервитута
- граница кадастрового квартала
- граница земельных участков, сведения о которых содержатся в Едином государственном реестре недвижимости
- номер кадастрового квартала
- кадастровые номера земельных участков.

Подпись

Підпис _____ Дата 22.06.2026 г.

Место для отписки в частном порядке, с обязательным описанием местоположения границ объекта



ГРАФИЧЕСКОЕ ОПИСАНИЕ МЕСТОПОЛОЖЕНИЯ ГРАНИЦ ПУБЛИЧНОГО СЕРВИТУТА

Схема расположения границ публичного сервитута



Масштаб 1:2000

Используемые условные знаки и обозначения:

- проектная граница публичного сервитута
- характеристические точки публичного сервитута
- граница кадастрового квартала
- граница земельных участков, сведения о которых содержатся в ЕИРН
- номер кадастрового квартала
- кадастровые номера земельных участков, зданий, сооружений, сведения о которых содержатся в ЕИРН




Подпись: Д.А. Денисов
Место для оттиска: Место для оттиска

67:27:0012706 :15

ГРАФИЧЕСКОЕ ОПИСАНИЕ МЕСТОПОЛОЖЕНИЯ ГРАНИЦ ПУБЛИЧНОГО СЕРВИТУТА

Схема расположения границ публичного сервитута

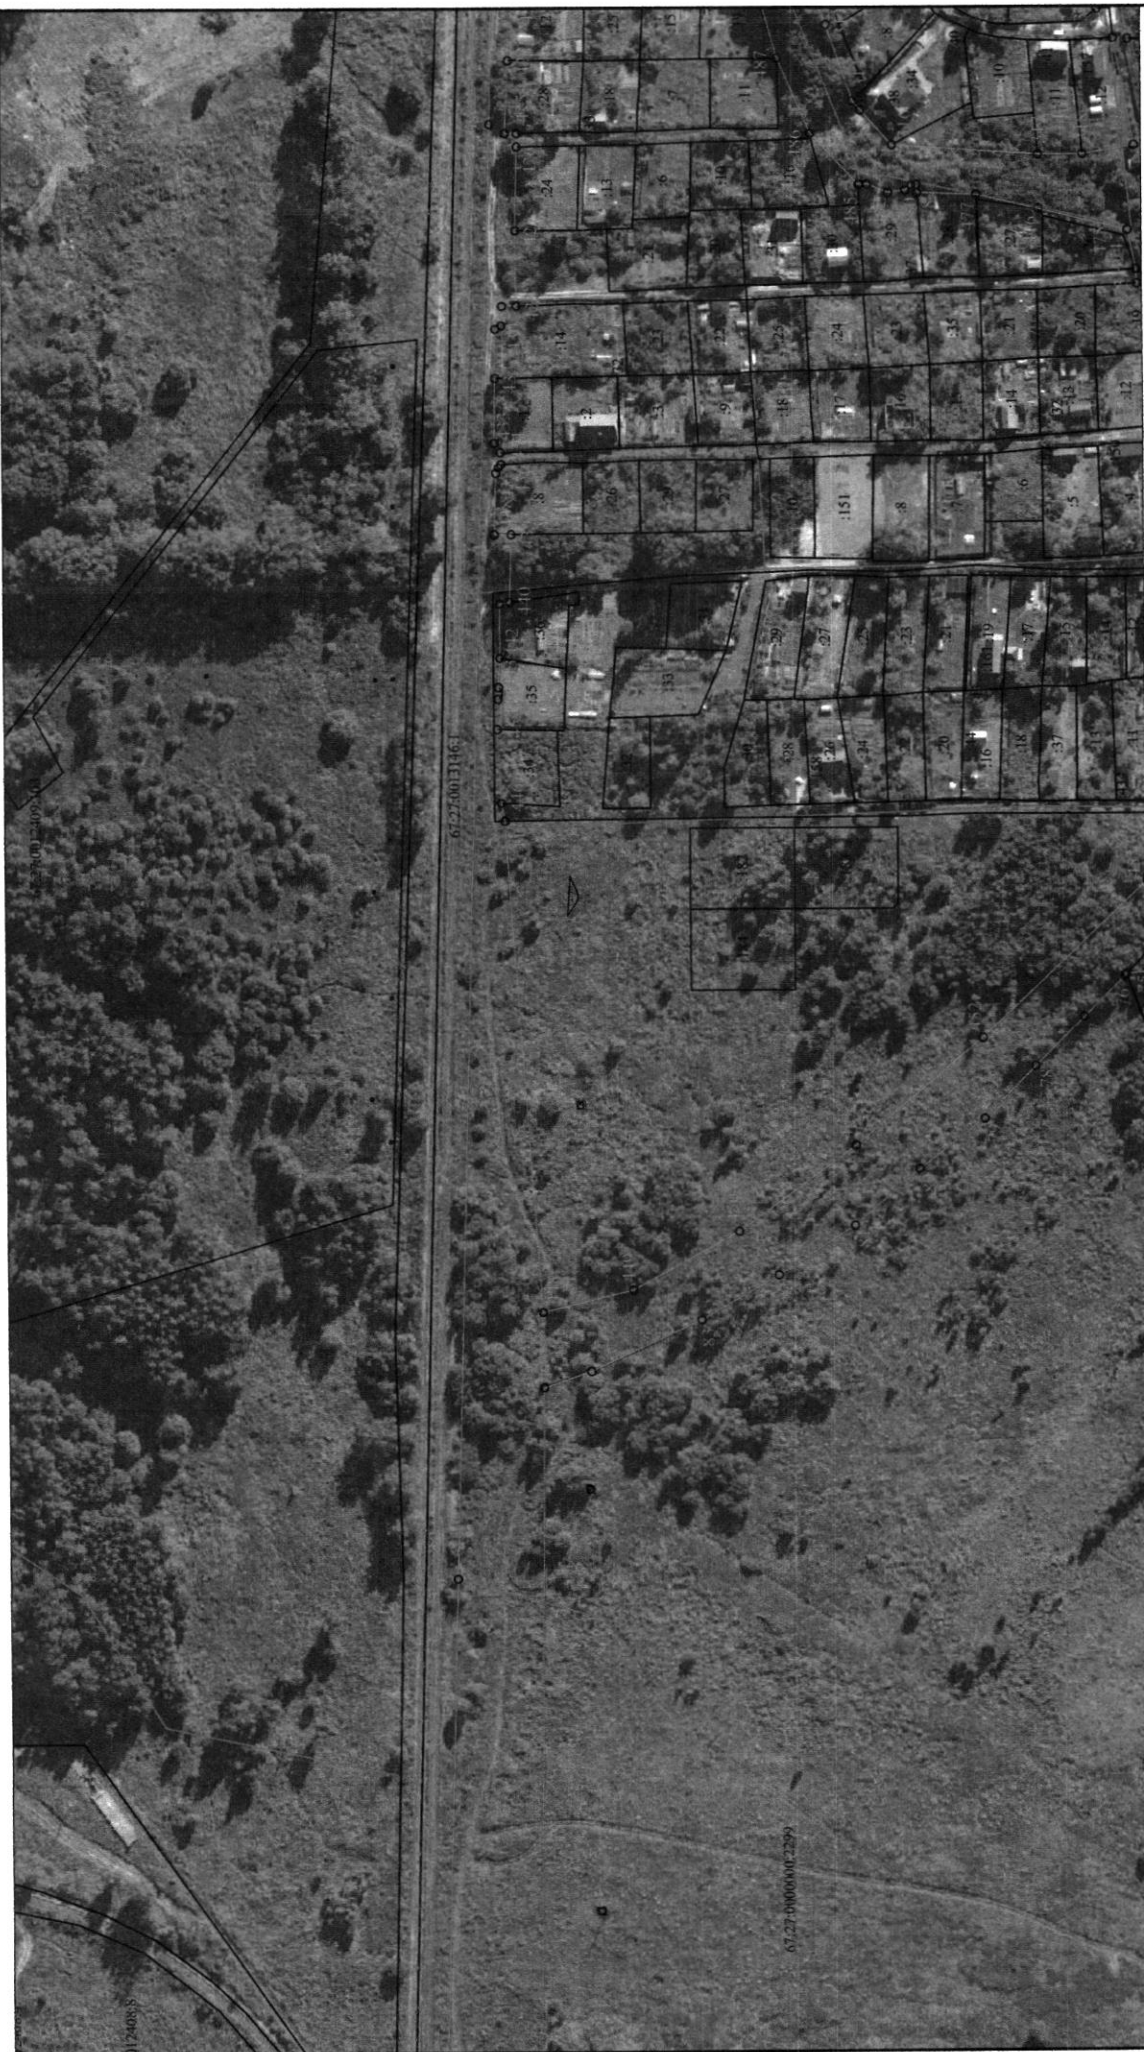

Масштаб 1:2000

Используемые условные знаки и обозначения:

- проектная граница публичного сервитута
- характерные точки публичного сервитута
- граница кадастрового квартала
- граница земельных участков, сведения о которых содержатся в ЕИРН
- номер кадастрового квартала
- кадастровые номера земельных участков, зданий, сооружений, сведения о которых содержатся в ЕИРН



Подпись: А.А. Сидоров Дата 22.06.2026 г.
Место для оттиска: Территориальное отделение Росстандарта

67:27:0000402:299

ГРАФИЧЕСКОЕ ОПИСАНИЕ МЕСТОПОЛОЖЕНИЯ ГРАНИЦ ПУБЛИЧНОГО СЕРВИТУТА

Схема расположения границ публичного сервитута



Масштаб 1:2000

Используемые условные знаки и обозначения:

- проектная граница публичного сервитута
- характерные точки публичного сервитута
- граница кадастрового квартала
- граница земельных участков, сведения о которых содержатся в ЕГРН
- номер кадастрового квартала
- кадастровые номера земельных участков, зданий, сооружений, сведения о которых содержатся в ЕГРН



Подпись: *Д. А. Шенков*
Место для оттиска: *Шенков Д. А.*
Дата: 22.06.2026 г.

Используемые условные знаки и обозначения: