



Генеральный план

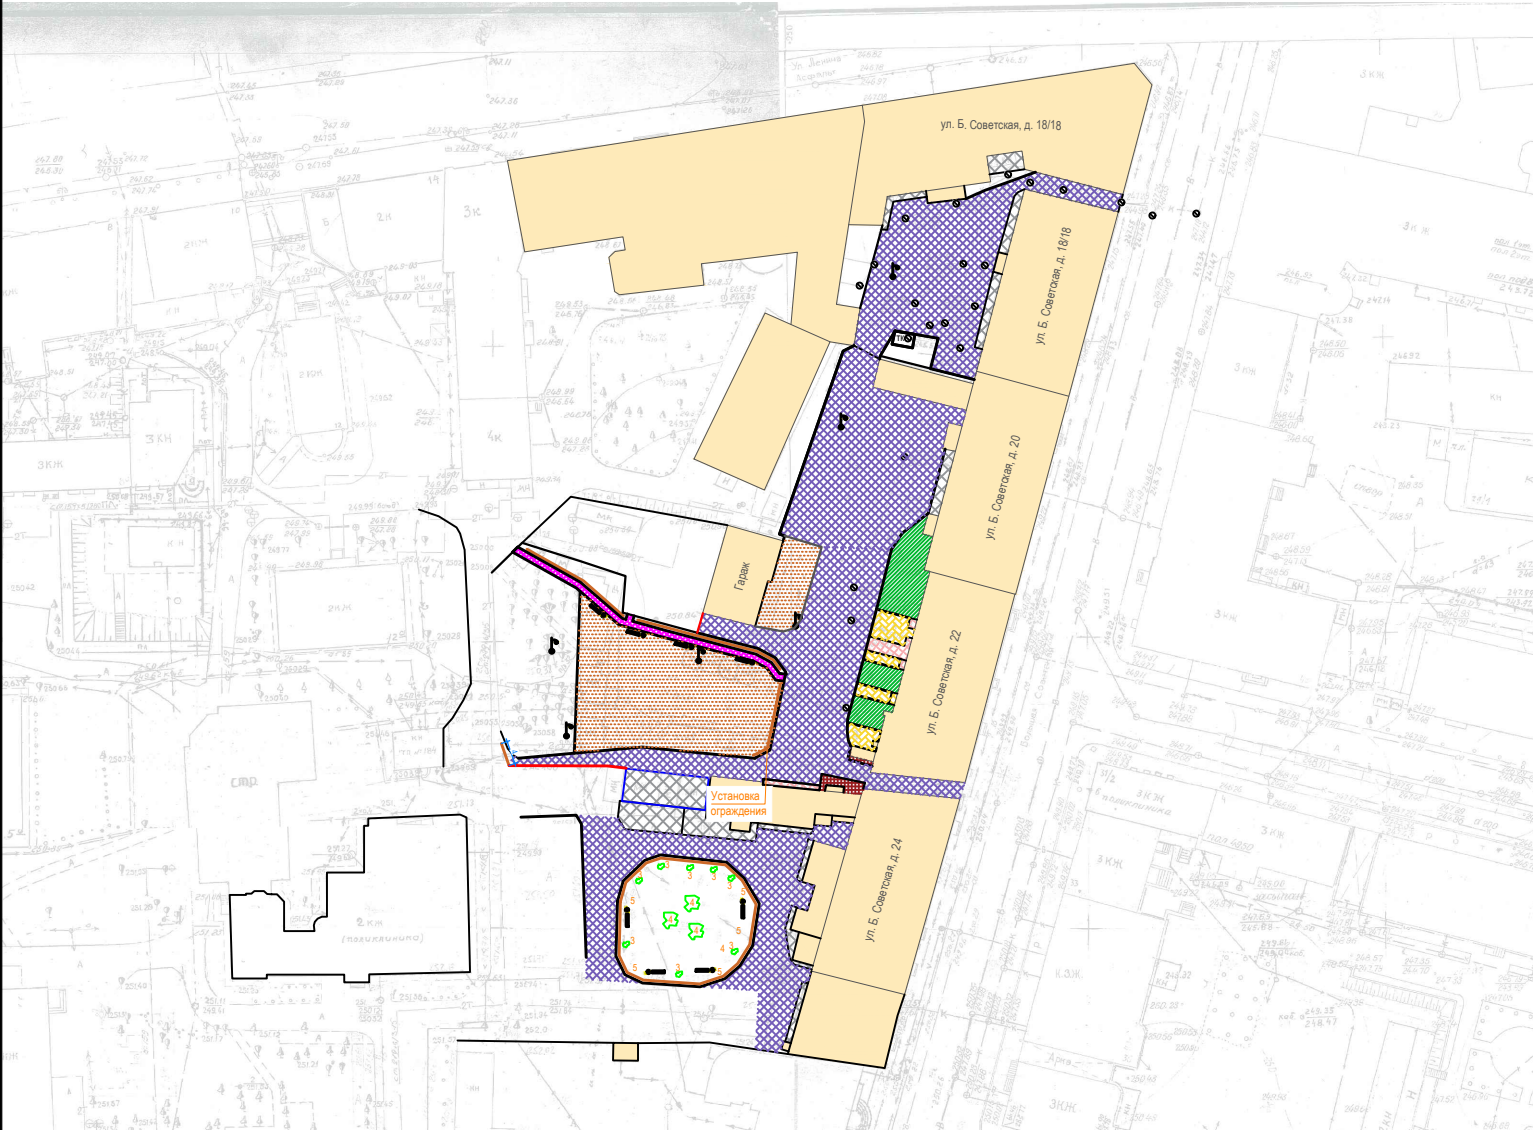

Ситуационный план

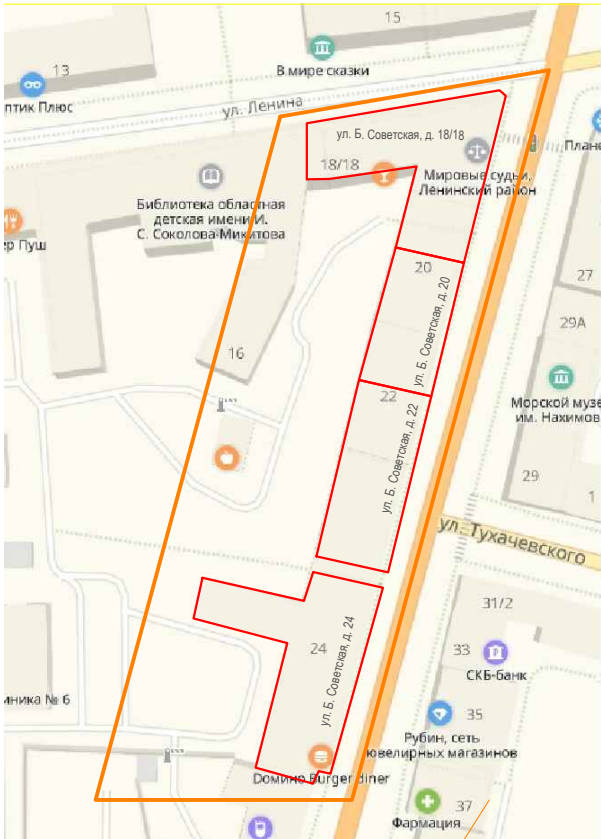

Проектируемый
участок

Условные обозначения

- Жилой дом
- Покрытие проездов
- Покрытие тротуаров
- Бортовой камень
- Урны
- Лавочки
- Люк
- Газопровод
- Водопровод
- Теплопровод
- Канализация
- Ливневая канализация
- Связь
- Уличное освещение

Ведомость рабочих чертежей

Лист	Наименование	Примеч.
1	Общие данные. Ситуационный план. Генеральный план	
2	План благоустройства дворовой территории: ул. Большая Советская, д 18	
3	План благоустройства дворовой территории: ул. Большая Советская, д 20	
4	План благоустройства дворовой территории: ул. Большая Советская, д 22	
5	План благоустройства дворовой территории: ул. Большая Советская, д 24	
6	Узлы	
7	Ведомости проездов, тротуаров и площадок в границе участков	

						ФСГС-2019			
						Выполнение работ по благоустройству дворовых территорий многоквартирных домов в городе Смоленске в рамках реализации муниципальной программы "Формирование современной городской среды в городе Смоленске"			
Изм.	Кол.уч.	Лист	№ док.	Подп.	Дата	Благоустройство дворовой территории многоквартирных жилых домов № 18, 20, 22, 24 по ул. Большая Советская	Стадия	Лист	Листов
							Э	1	6
						Общие данные. Ситуационный план. Генеральный план			

Взам. инв. №	
Подп. и дата	
Инв. № подл.	

- 1 Земляные работы и работы по разработке существующих конструкций дорожной одежды в охранной зоне коммуникаций производить вручную, в присутствии представителя собственной коммуникации.
- 2 При обнаружении подземных коммуникаций при производстве работ, не обозначенных в проектной документации, необходимо остановить работы и вызывать представителя собственника коммуникации.
- 3 Перед началом производства работ в охранной зоне подземных коммуникаций за 3 дня вызвать представителей заинтересованных организаций.
- 4 В местах пересечения проездов с тротуарами, бортовые камни должны заглубляться с устройством плавных примыканий для обеспечения проезда маломобильных групп населения (см. Схему устройства бордюрного пандуса для МГН).
- 5 Материалы применять:
- асфальтобетон по "ГОСТ 9128-2013";
 - щебень по "ГОСТ 8267-93";
 - песок по "ГОСТ 8736-2014";
 - бортовой камень по "ГОСТ 6665-91";
 - бетон по "ГОСТ 26633-2015*";
 - эмульсии битумные дорожные по "ГОСТ Р 52128-2003".
- 6 Работы вести в соответствии:
- СП 78.13330.2012 "Автомобильные дороги";
 - СП 126.13330.2017 "Геодезические работы в строительстве";
 - СП 59.13330.2016 "Доступность зданий и сооружений для маломобильных групп";
 - СП 82.13330.2016 "Благоустройство территорий";
 - СП 45.13330.2017 "Земляные сооружения, основания и фундаменты".