

 от _____ № _____


Схема расположения земельного участка или земельных участков на кадастровом плане территории

Условный номер земельного участка **67:27:0012722:3У1**

Площадь земельного участка **1200м²**

Система координат **МСК_67**

Обозначение характерных точек границ	Координаты, м	
	X	Y
1	463357,25	1218489,91
2	463333,80	1218488,33
н1	463333,59	1218485,10
н2	463324,42	1218482,66
н3	463321,79	1218452,01
3	463357,51	1218452,86
1	463357,25	1218489,91

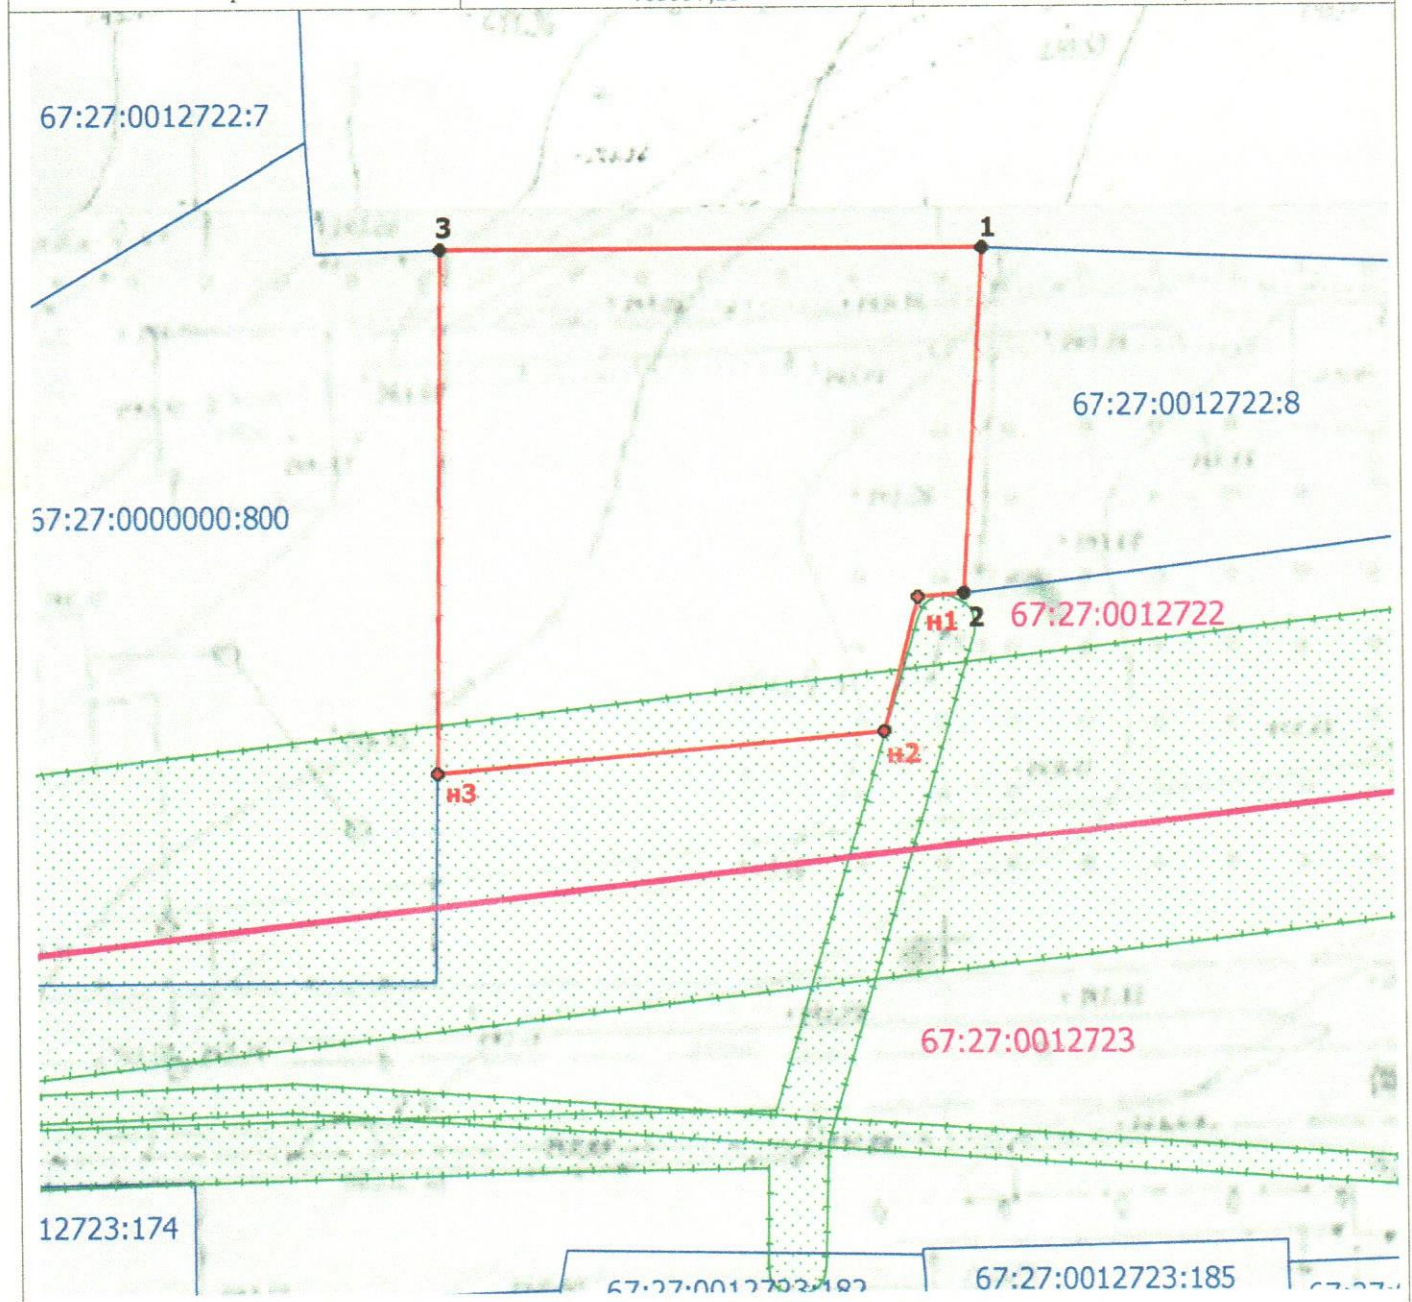

Масштаб 1:500

- Условные обозначения**
- :1 обозначение земельного участка
 - существующая часть границы
 - образованная часть границы
 - н1, •1 обозначение характерной точки границы