


**Схема расположения
земельного участка или земельных участков на кадастровом плане территории**

Условный номер земельного участка 67:27:0031725:3У1		
Площадь земельного участка с условным номером 67:27:0031725:3У1 - 1000 кв.м.		
Обозначение характерных точек границ	Координаты, м (МСК-67)	
	X	Y
1	2	3
1	452309.73	1225738.48
2	452306.88	1225768.91
3	452308.16	1225788.96
4	452297.07	1225793.59
5	452285.53	1225748.45
6	452286.04	1225734.4
1	452309.73	1225738.48

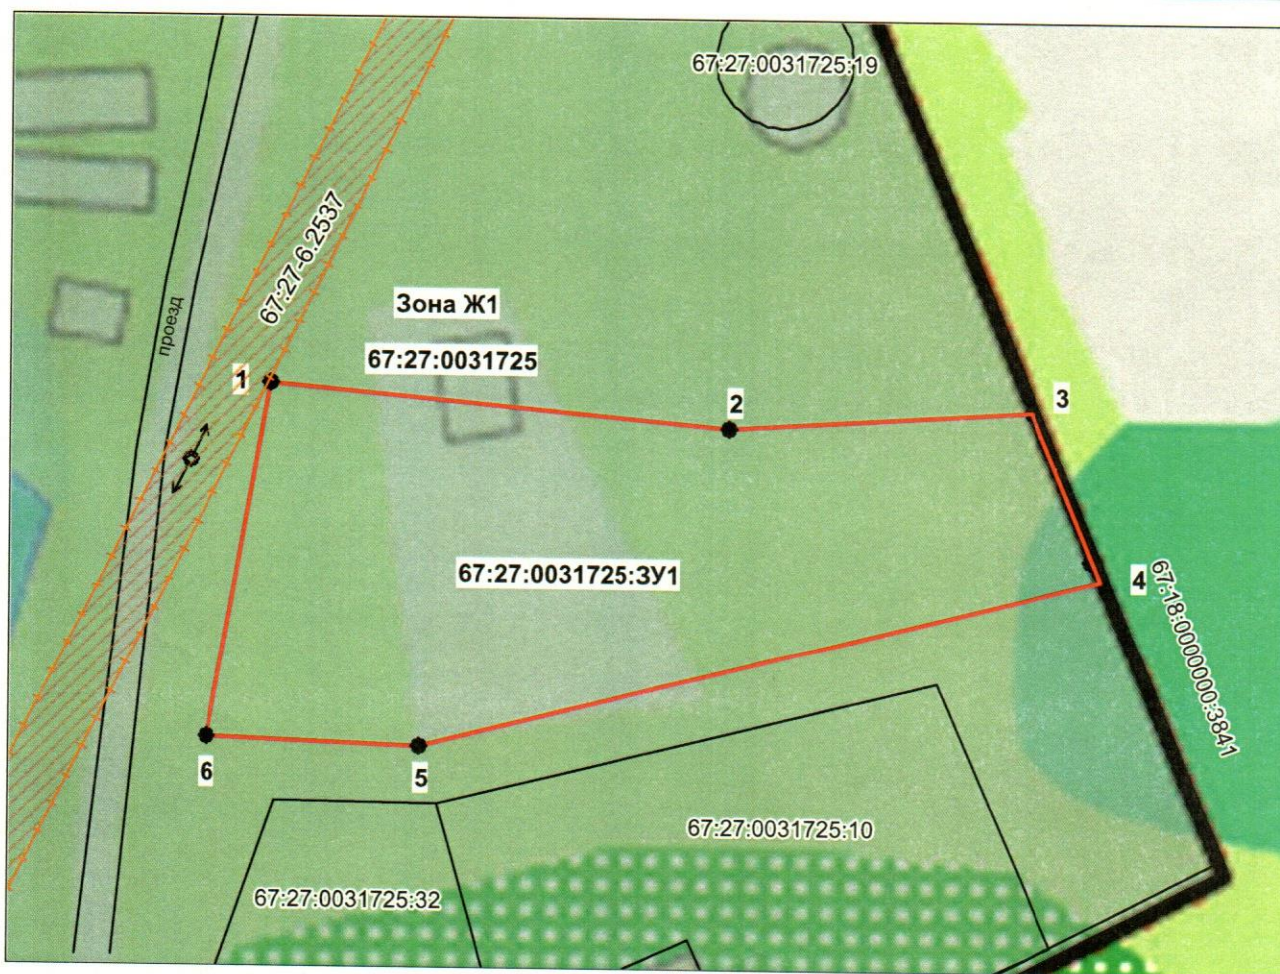

масштаб 1:500

Условные обозначения:

- - Граница земельного участка, установленная в соответствии с федеральным законодательством, включенная в ЕГРН
- - Граница земельного участка, установленная (уточненная) при проведении кадастровых работ
- - Граница кадастрового квартала
- - Граница охранной зоны

67:27:0031725:3У1- Условный номер образуемого земельного участка

67:27:0031725- Кадастровый квартал