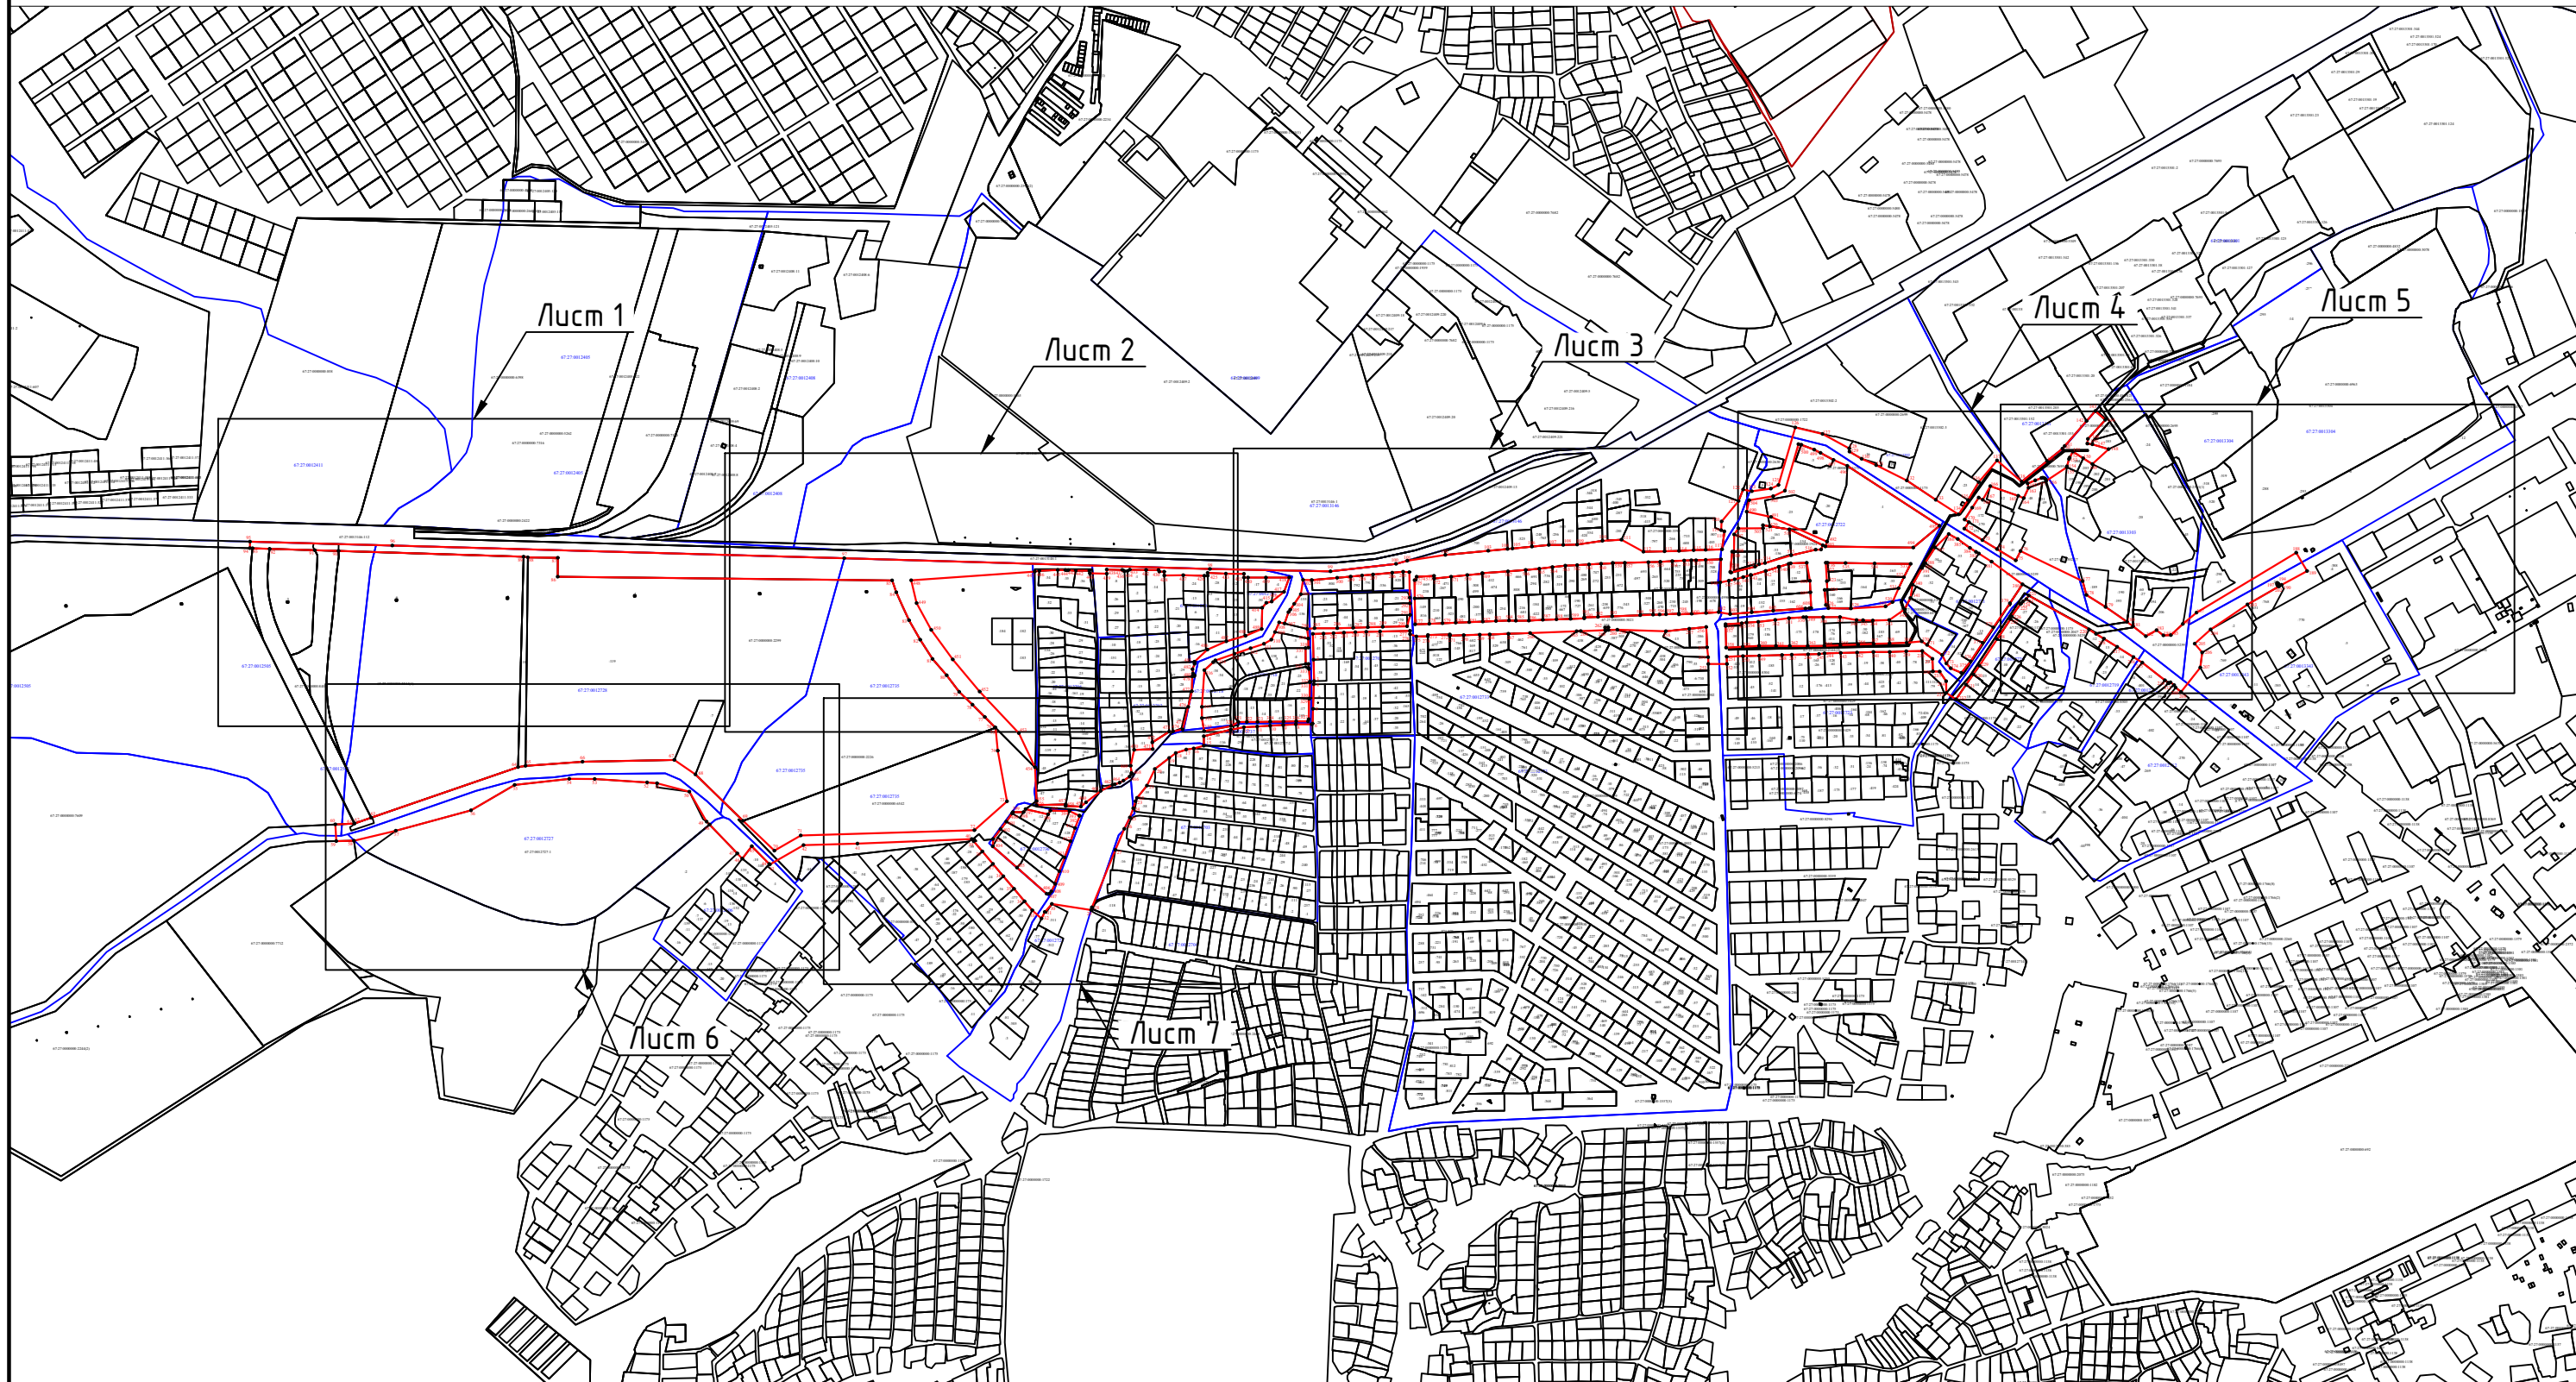


ГРАФИЧЕСКОЕ ОПИСАНИЕ МЕСТОПОЛОЖЕНИЯ ГРАНИЦ ПУБЛИЧНОГО СЕРВИТУТА

Схема расположения границ публичного сервитута

Обзорный план



Масштаб 1:10000

Используемые условные знаки и обозначения:

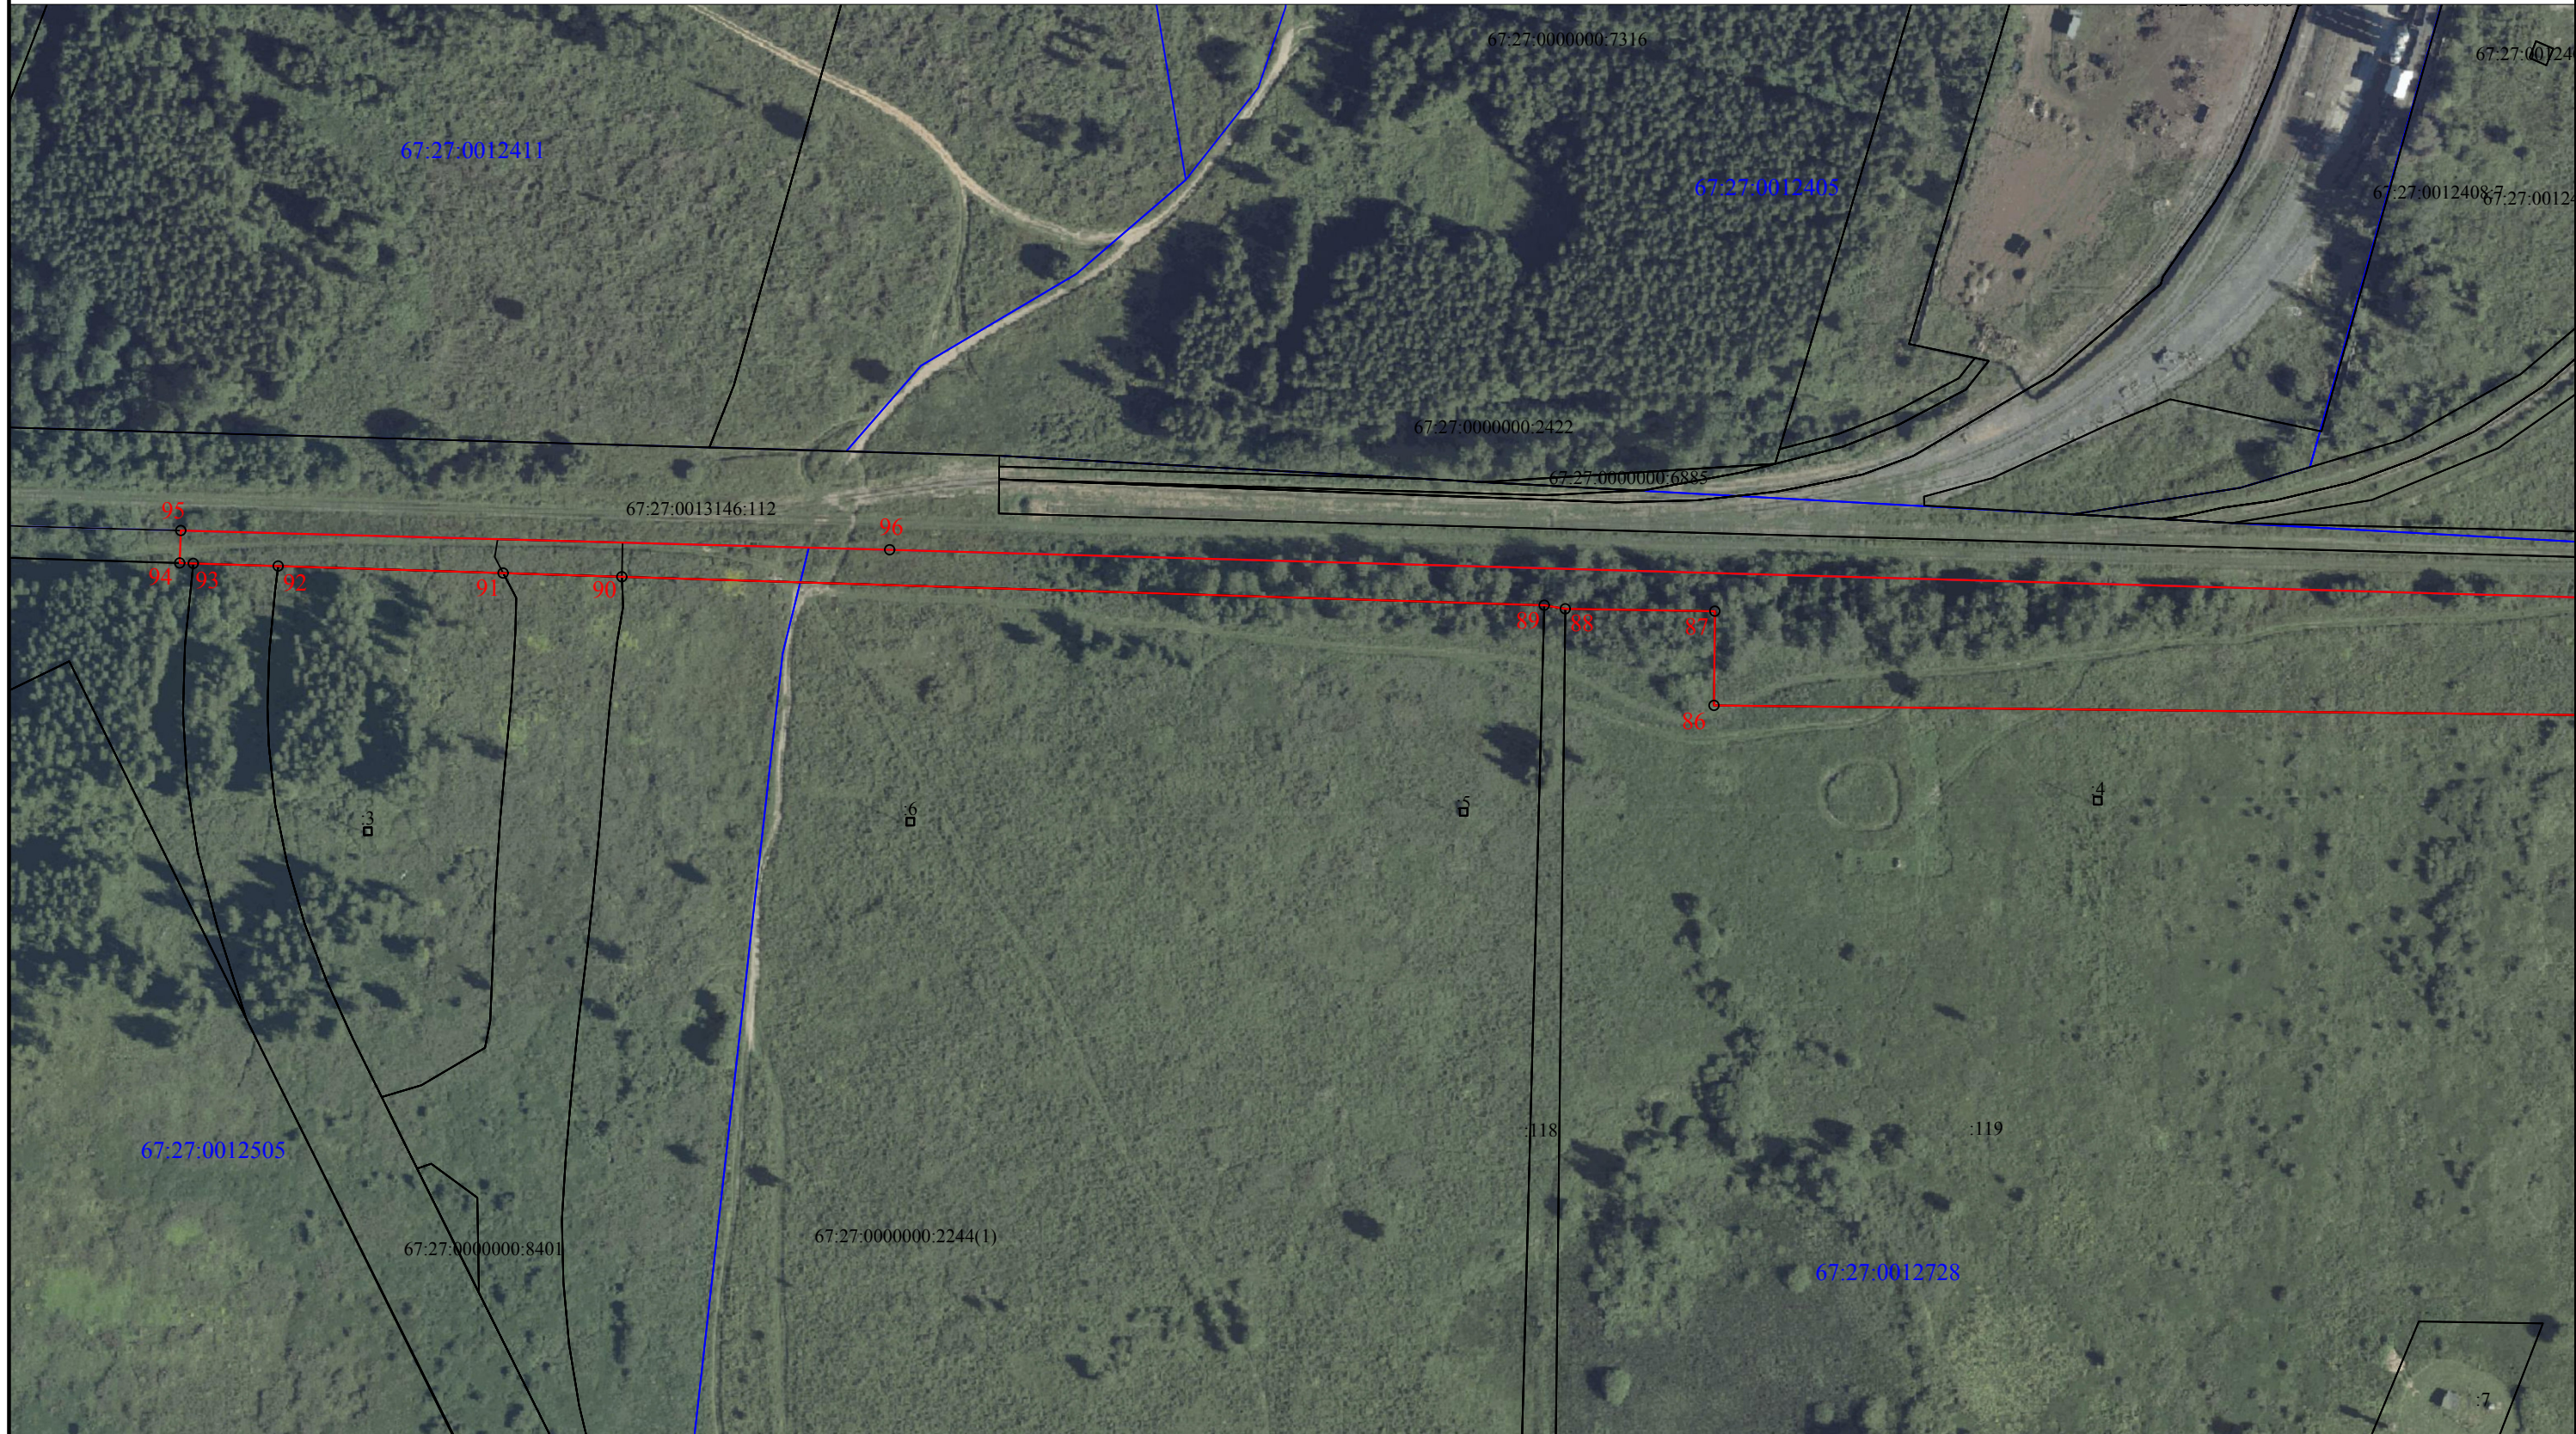
- - проектная граница публичного сервитута
- 167 - характерные точки публичного сервитута
- - граница кадастрового квартала
- - граница земельных участков, сведения о которых содержатся в ЕГРН
- 67:27:0012706 - номер кадастрового квартала
- :15 - кадастровые номера земельных участков, зданий, сооружений, сведения о которых содержатся в ЕГРН

Подпись  Сенченков Д. А. Дата 22.06.2026 г.
Место для оттиска печати лица, составившего описание местоположения границ объекта







ГРАФИЧЕСКОЕ ОПИСАНИЕ МЕСТОПОЛОЖЕНИЯ ГРАНИЦ ПУБЛИЧНОГО СЕРВИТУТА

Схема расположения границ публичного сервитута



Масштаб 1:2000

Используемые условные знаки и обозначения:

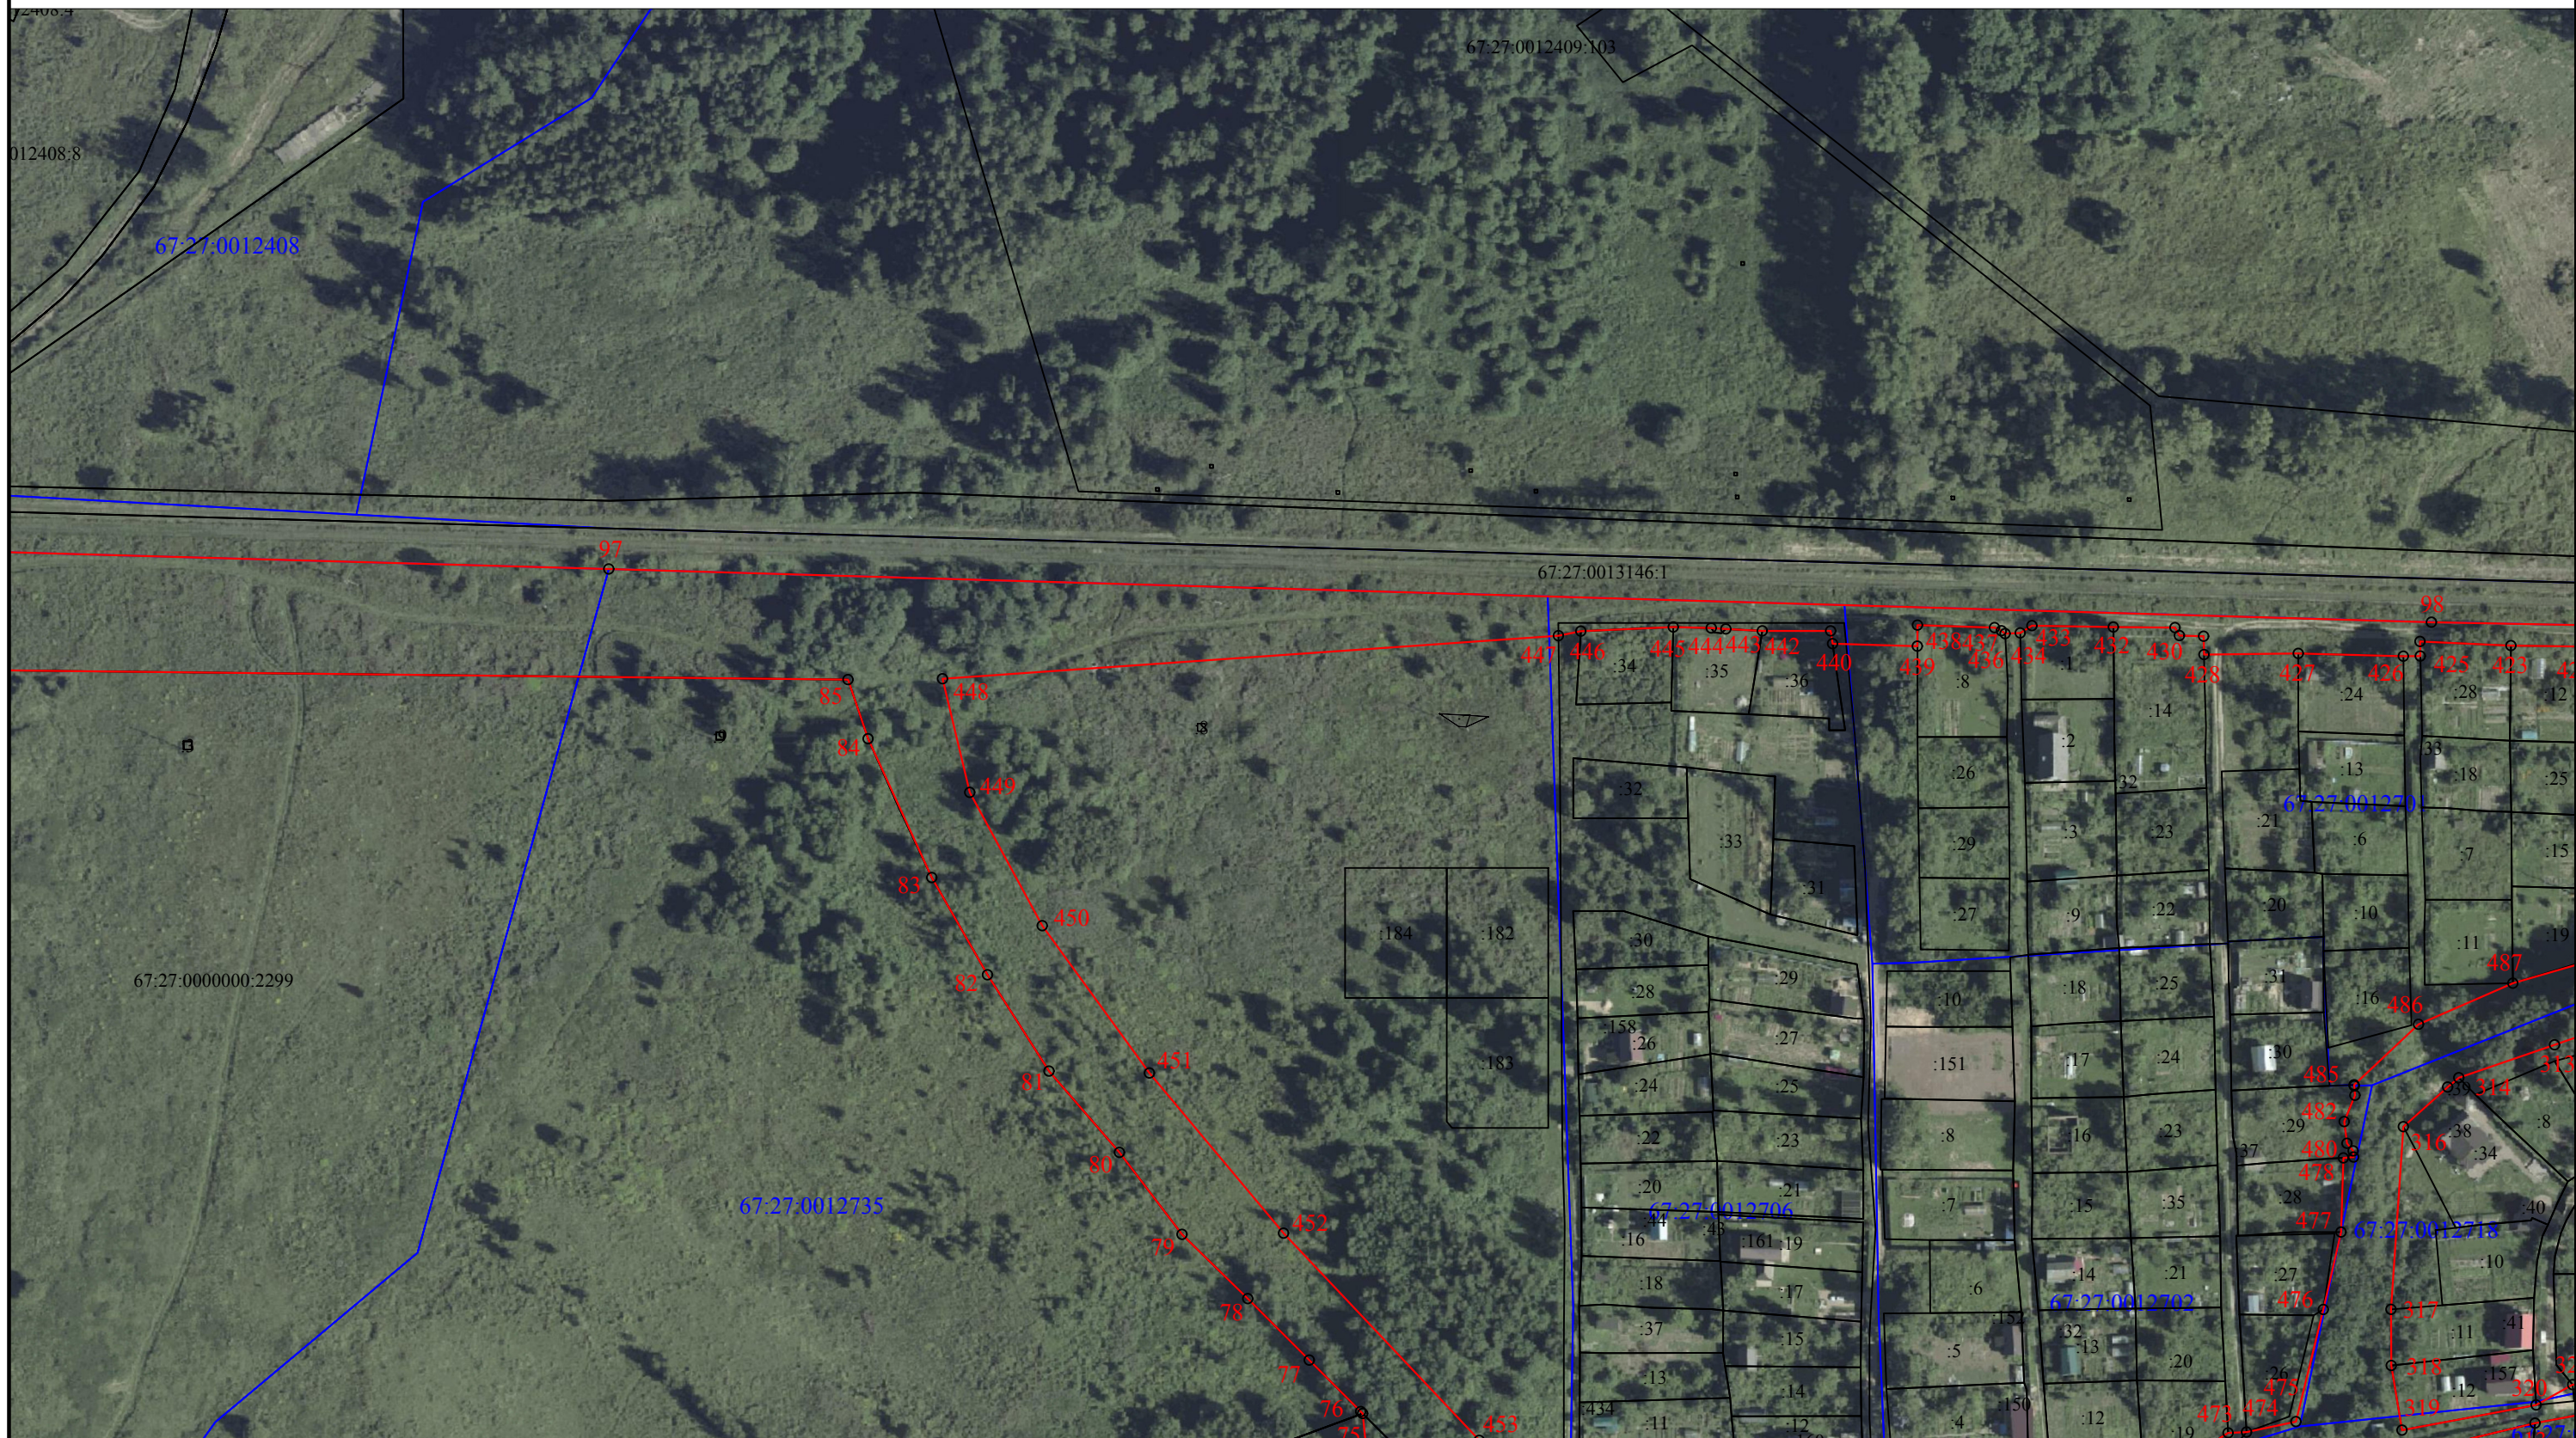
-  - проектная граница публичного сервитута
-  - характерные точки публичного сервитута
-  - граница кадастрового квартала
-  - граница земельных участков, сведения о которых содержатся в ЕГРН
- 67:27:0012706 - номер кадастрового квартала
- :15 - кадастровые номера земельных участков, зданий, сооружений, сведения о которых содержатся в ЕГРН

Подпись  Сенченков Д. А. Дата 22.06.2026 г.
Место для оттиска печати лица, составившего описание местоположения границ объекта









ГРАФИЧЕСКОЕ ОПИСАНИЕ МЕСТОПОЛОЖЕНИЯ ГРАНИЦ ПУБЛИЧНОГО СЕРВИТУТА


Схема расположения границ публичного сервитута



Масштаб 1:2000

Используемые условные знаки и обозначения:

-  - проектная граница публичного сервитута
-  - характерные точки публичного сервитута
-  - граница кадастрового квартала
-  - граница земельных участков, сведения о которых содержатся в ЕГРН
-  - номер кадастрового квартала
-  - кадастровые номера земельных участков, зданий, сооружений, сведения о которых содержатся в ЕГРН

Подпись  Сенченков Д. А. Дата 22.06.2026 г.
Место для оттиска печати лица, составившего описание местоположения границ объекта



ГРАФИЧЕСКОЕ ОПИСАНИЕ МЕСТОПОЛОЖЕНИЯ ГРАНИЦ ПУБЛИЧНОГО СЕРВИТУТА

Схема расположения границ публичного сервитута



Масштаб 1:2000

Используемые условные знаки и обозначения:

- - проектная граница публичного сервитута
- 167 - характерные точки публичного сервитута
- - граница кадастрового квартала
- - граница земельных участков, сведения о которых содержатся в ЕГРН
- 67:27:0012706 - номер кадастрового квартала
- :15 - кадастровые номера земельных участков, зданий, сооружений, сведения о которых содержатся в ЕГРН

Подпись  Сенченков Д. А. Дата 22.06.2026 г.
 Место для оттиска печати лица, составившего описание местоположения границ объекта



ГРАФИЧЕСКОЕ ОПИСАНИЕ МЕСТОПОЛОЖЕНИЯ ГРАНИЦ ПУБЛИЧНОГО СЕРВИТУТА


Схема расположения границ публичного сервитута



Масштаб 1:2000

Используемые условные знаки и обозначения:

- - проектная граница публичного сервитута
- 167 - характерные точки публичного сервитута
- - граница кадастрового квартала
- - граница земельных участков, сведения о которых содержатся в ЕГРН
- 67:27:0012706 - номер кадастрового квартала
- :15 - кадастровые номера земельных участков, зданий, сооружений, сведения о которых содержатся в ЕГРН

Подпись  Сенченков Д. А. Дата 22.06.2026 г.
 Место для оттиска печати лица, составившего описание местоположения границ объекта



ГРАФИЧЕСКОЕ ОПИСАНИЕ МЕСТОПОЛОЖЕНИЯ ГРАНИЦ ПУБЛИЧНОГО СЕРВИТУТА


Схема расположения границ публичного сервитута



Масштаб 1:2000

Используемые условные знаки и обозначения:

- - проектная граница публичного сервитута
- 167 - характерные точки публичного сервитута
- - граница кадастрового квартала
- - граница земельных участков, сведения о которых содержатся в ЕГРН
- 67:27:0012706 - номер кадастрового квартала
- :15 - кадастровые номера земельных участков, зданий, сооружений, сведения о которых содержатся в ЕГРН

Подпись  Сенченков Д. А. Дата 22.06.2026 г.
 Место для оттиска печати лица, составившего описание местоположения границ объекта







ГРАФИЧЕСКОЕ ОПИСАНИЕ МЕСТОПОЛОЖЕНИЯ ГРАНИЦ ПУБЛИЧНОГО СЕРВИТУТА

Схема расположения границ публичного сервитута



Масштаб 1:2000

Используемые условные знаки и обозначения:


-  - проектная граница публичного сервитута
-  - характерные точки публичного сервитута
-  - граница кадастрового квартала
-  - граница земельных участков, сведения о которых содержатся в ЕГРН
- 67:27:0012706 - номер кадастрового квартала
- :15 - кадастровые номера земельных участков, зданий, сооружений, сведения о которых содержатся в ЕГРН

Подпись  Сенченков Д. А. Дата 22.06.2026 г.
Место для оттиска печати лица, составившего описание местоположения границ объекта



ГРАФИЧЕСКОЕ ОПИСАНИЕ МЕСТОПОЛОЖЕНИЯ ГРАНИЦ ПУБЛИЧНОГО СЕРВИТУТА

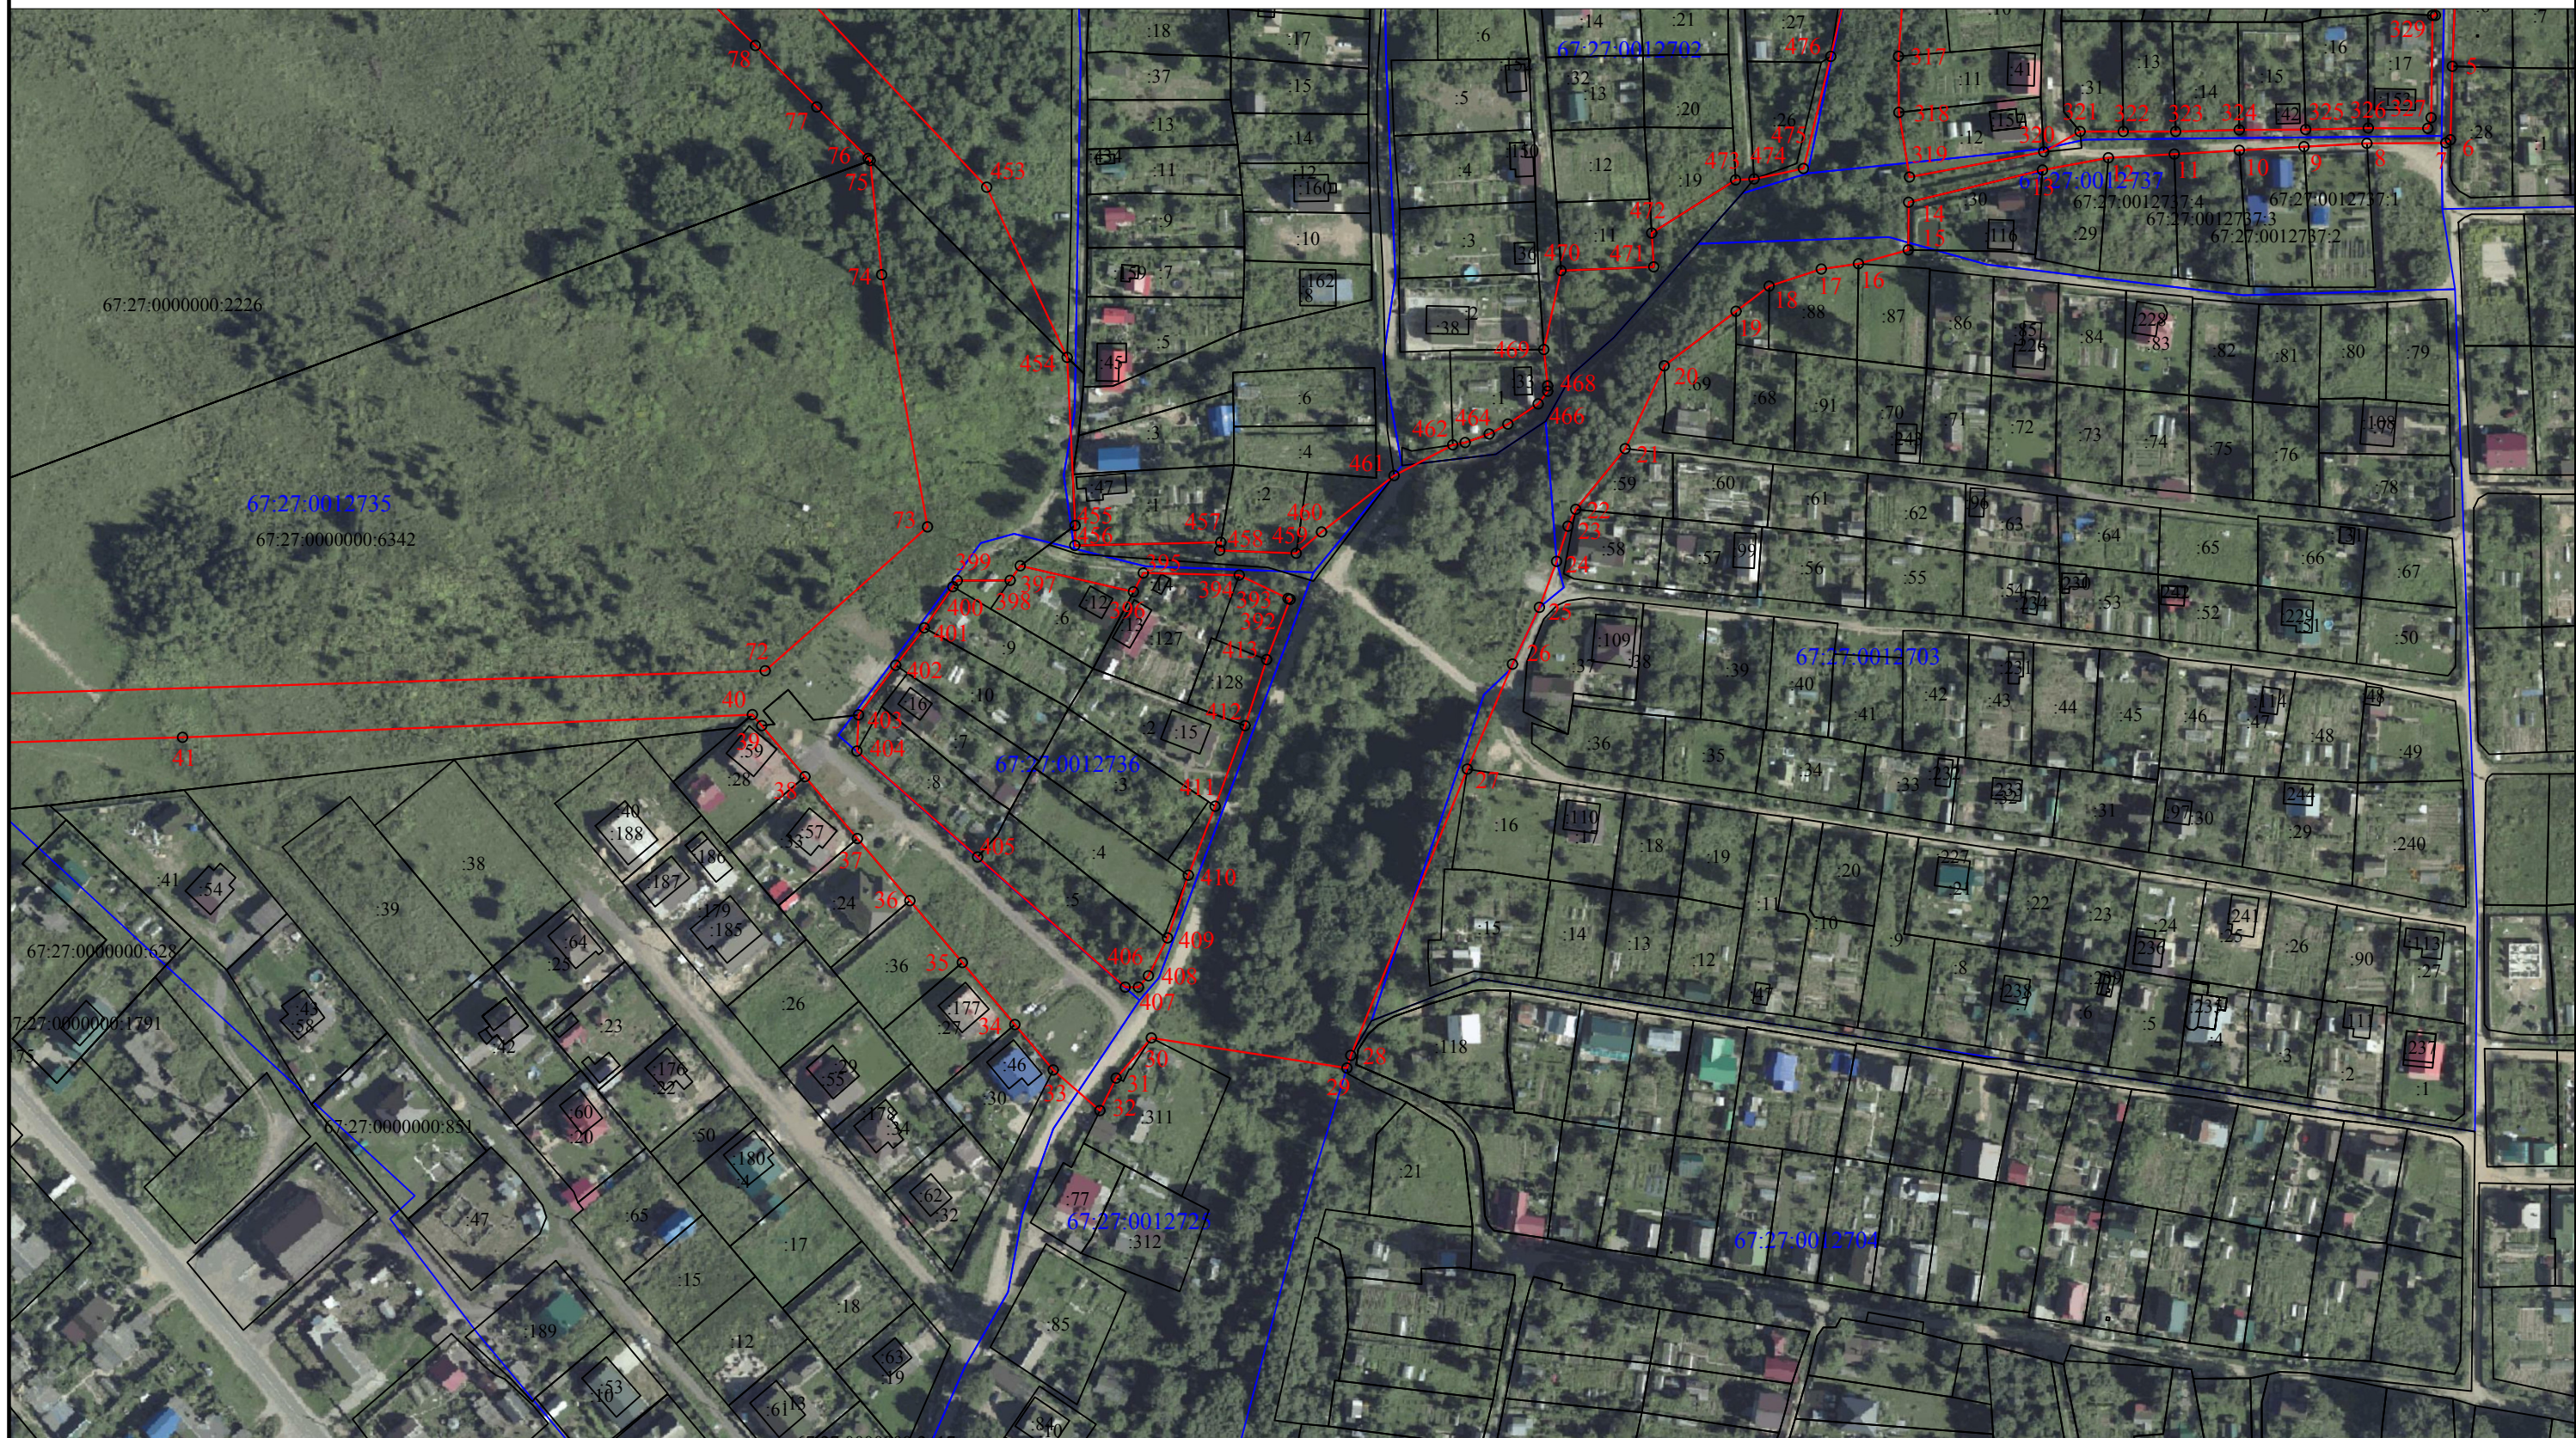
Схема расположения границ публичного сервитута



Масштаб 1:2000

Используемые условные знаки и обозначения:

- - проектная граница публичного сервитута
- 167 - характерные точки публичного сервитута
- - граница кадастрового квартала
- - граница земельных участков, сведения о которых содержатся в ЕГРН
- 67:27:0012706 - номер кадастрового квартала
- :15 - кадастровые номера земельных участков, зданий, сооружений, сведения о которых содержатся в ЕГРН

Подпись  Сенченков Д. А. Дата 22.06.2026 г.
 Место для оттиска печати лица, составившего описание местоположения границ объекта

