

Утверждена

(наименование документа об утверждении, включая наименования

органов государственной власти или органов местного

самоуправления, принявших решение об утверждении схемы

или подписавших соглашение о перераспределении земельных участков)

от _____

№ _____

**Схема расположения земельного участка или земельных участков
на кадастровом плане территории**

Условный номер земельного участка
МСК-67


Площадь земельного участка 424 м²

Адрес: Российская Федерация, Смоленская область, городской округ город Смоленск, г. Смоленск,
ул. Академическая

Обозначение характерных точек границ	Координаты, м (указываются в случае подготовки схемы расположения земельного участка с использованием информационной системы или иных технологических и программных средств. Значения координат, полученные с использованием указанных технологических и программных средств, указываются с округлением до 0,01 метра)	
	X	Y
1	2	3
н1	463362.09	1217748.24
н2	463363.58	1217765.15
н3	463338.16	1217765.38
н4	463337.81	1217748.21
н1	463362.09	1217748.24

Схема расположения земельного участка или земельных участков на кадастровом плане территории

МСК-67, зона I

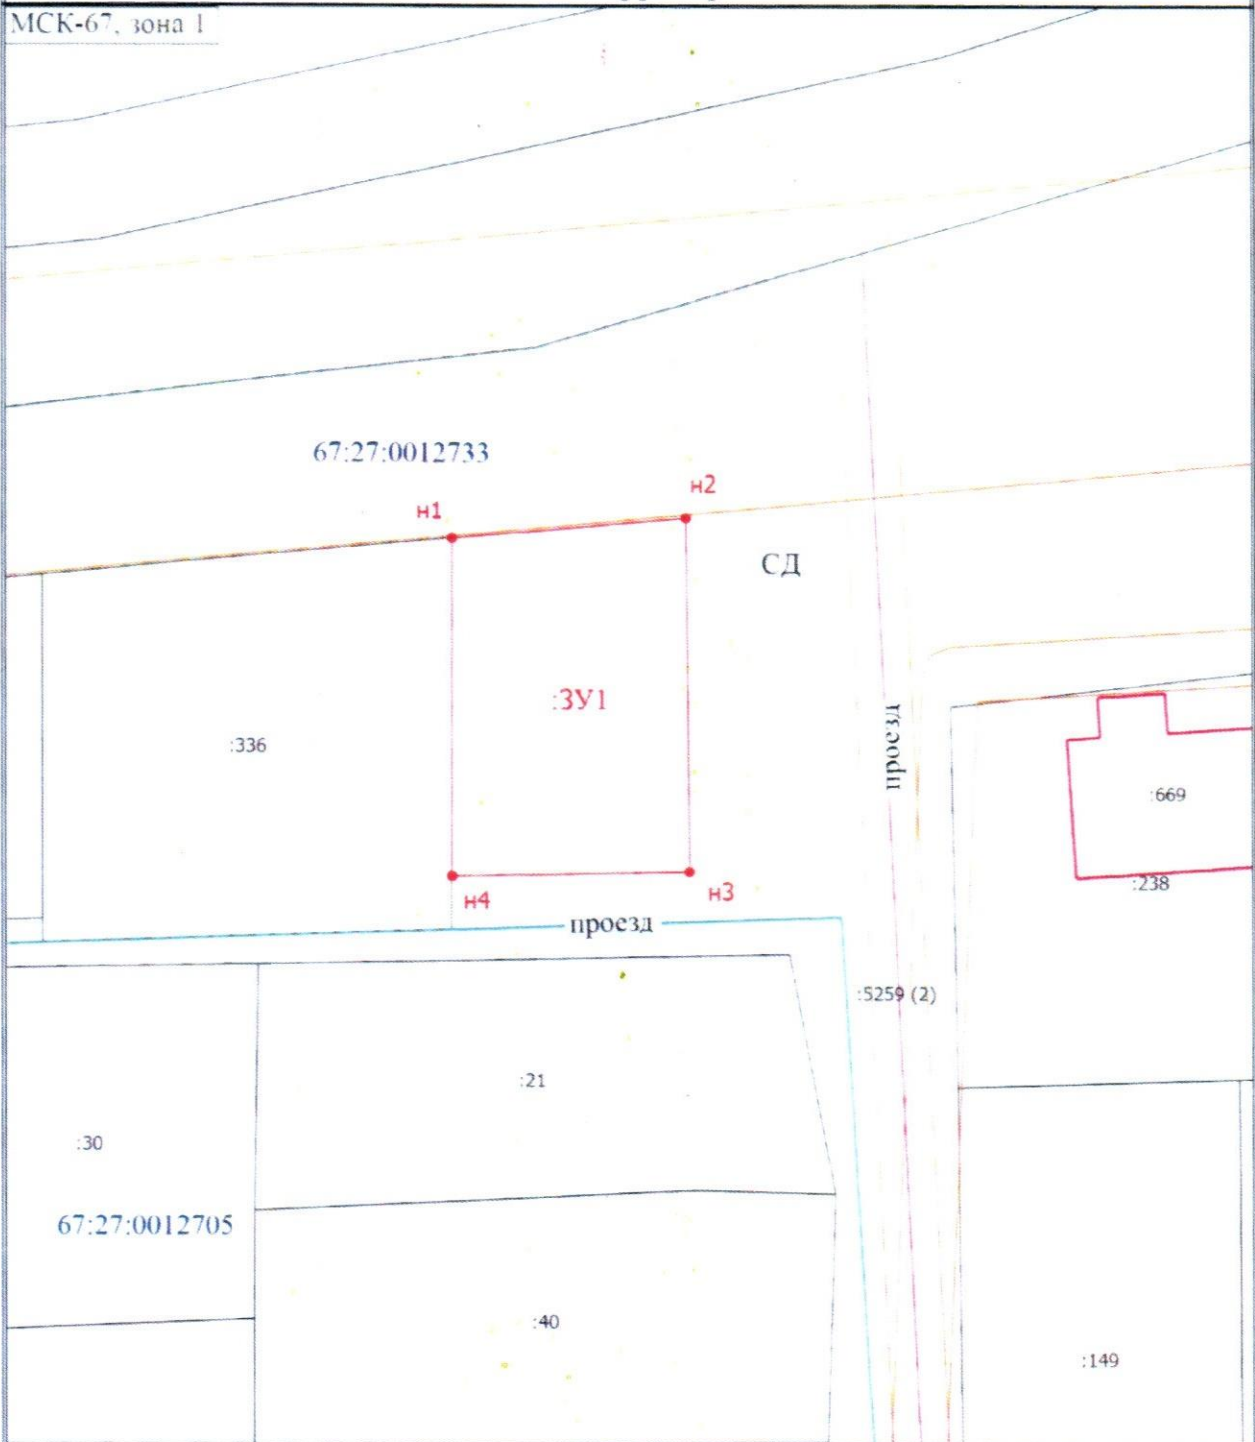

Условные обозначения

- | | | | |
|--|--|--|--|
| | - Часть границы, местоположение которой определено при выполнении кадастровых работ | | - Обозначение новой характерной точки |
| | - Часть границы, сведения ЕПРН о которой позволяют однозначно определить ее положение на местности | | - Граница зоны с особыми условиями |
| | - Характерная точка границы земельного участка, сведения о которой отсутствуют в ЕПРН, местоположение которой определено при кадастровых работах (новая характерная точка) | | - Номер кадастрового квартала |
| | - Территориальная зона | | - Граница здания |
| | - Обозначение контура сооружения | | - Граница объекта незавершенного строительства |
| | - Граница кадастрового квартала | | - Кадастровый номер здания |
| | - Образуемый земельный участок | | |

Масштаб 1:500