

Утверждена

(наименование документа об утверждении, включая наименования

органов государственной власти или органов местного

самоуправления, принявших решение об утверждении схемы или

подписавших соглашение о перераспределении земельных участков)

от \_\_\_\_\_ № \_\_\_\_\_


**Схема расположения земельного участка на кадастровом плане территории**

Условный номер земельного участка

Площадь земельного участка 1013 м<sup>2</sup>

Система координат МСК 67

Обозначение характерных точек границы	Координаты, м	
	X	Y
1	2	3
н1	466415,87	1223026,39
н2	466429,19	1223041,71
н3	466402,08	1223065,14
н4	466382,36	1223042,34
н5	466383,15	1223035,38
н1	466415,87	1223026,39

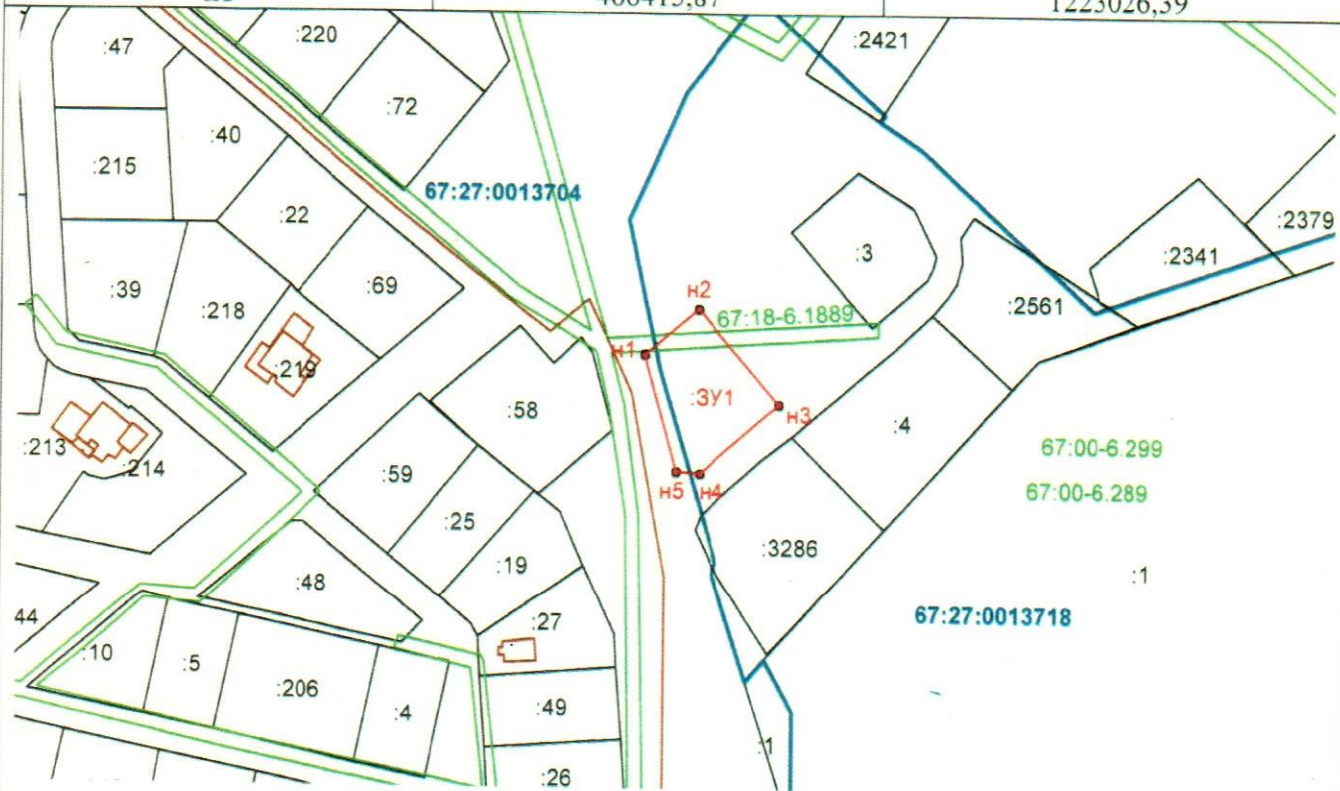

Масштаб 1:2000

**Условные обозначения:**

- н1, н2, ..., нn - вновь образованная часть границы, сведения о которой достаточны для определения ее местоположения
- н1, н2, ..., нn - характерная точка границы земельного участка, установленная при проведении кадастровых работ.
- : 3 - существующая часть границы, включенная в ЕГРН
- : 3У1 - обозначения земельных участков и ОКС, границы которых уточнены в базе ЕГРН
- - обозначение вновь образованного земельного участка
- - граница зоны с особыми условиями использования территории по сведениям ЕГРН
- 67:18-6.1889 - реестровый номер зоны с особыми условиями использования территории
- - граница кадастрового квартала
- 67:27:0013718 - кадастровый номер кадастрового квартала