


(наименование документа об утверждении, включая наименования  
органов государственной власти или органов местного  
самоуправления, принявших решение об утверждении схемы  
или подписавших соглашение о перераспределении земельных участков )  
от \_\_\_\_\_ N \_\_\_\_\_



### Схема расположения земельного участка или земельных участков на кадастровом плане территории

Условный номер земельного участка: -  
Площадь земельного участка: 1242 м.кв.

Обозначение характерных точек границ	Координаты, см (МСК-67)	
	x	y
1	2	3
1	463736.27	1212536.16
2	463777.08	1212577.63
3	463760.83	1212596.52
4	463738.88	1212564.10
5	463736.39	1212565.49
6	463721.45	1212548.95

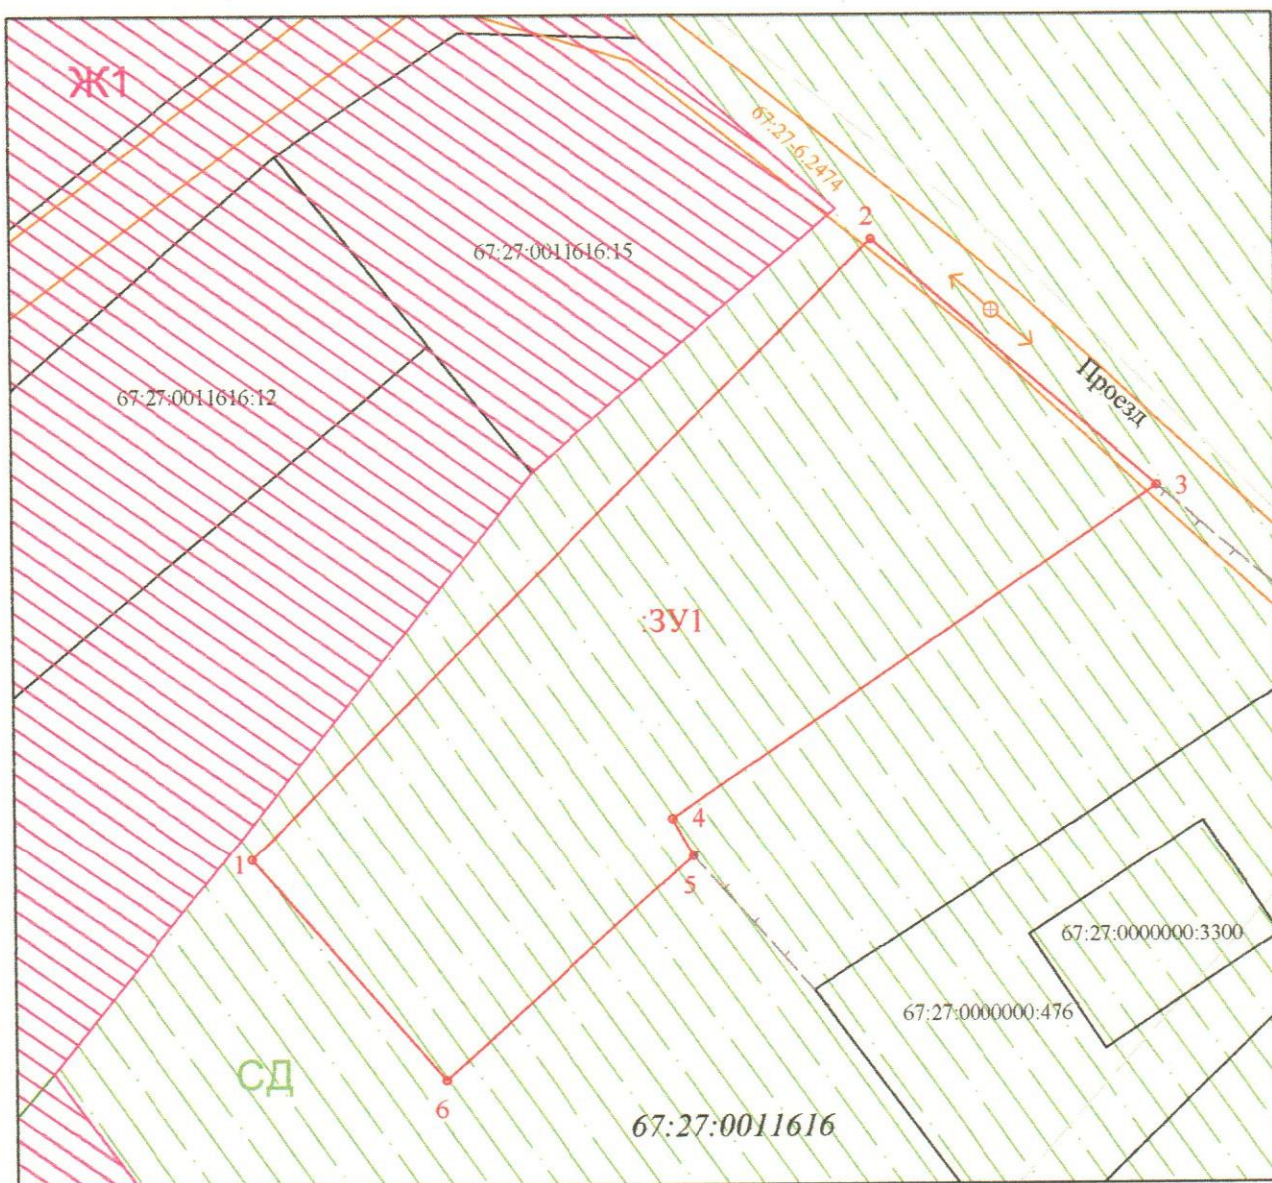

Масштаб 1:500

**Условные обозначения:**

- - границы вновь образованного участка
- - границы земельных участков учтенных в ЕГРН
- - - - граница кадастрового квартала
- - границы зон с особыми условиями
- границы зоны занятой объектами садоводства
- границы зоны застройки индивидуальными жилыми домами и жилыми домами блокированного типа