

ГРАФИЧЕСКОЕ ОПИСАНИЕ
Местоположения границ населенных пунктов, территориальных зон, особо охраняемых природных территорий, зон с особыми условиями использования территории

Публичный сервитут для строительства и эксплуатации сетей водоснабжения, площадь 2530 кв.м., сроком на 49 лет, в отношении земельных участков с кадастровыми номерами 67:27:0000000:1816 площадь 15 кв.м., 67:27:0030708:1751 площадь 223 кв.м. 67:27:0000000:3266 площадь 1252 кв.м., 67:27:0030733:228 площадь 718 кв.м., 67:27:0000000:1010 площадь 35 кв.м., 67:27:0030733:397 площадь 39 кв.м., 67:27:0030735 площадь 182 кв.м., 67:27:0030707 площадь 24 кв.м., 67:27:0030733 площадь 35 кв.м., 67:27:0030708 площадь 7 кв.м. расположенного по адресу: Российская Федерация, Смоленская область, г. Смоленск. (наименование объекта, местоположение границ которого описано (далее - объект))

Раздел 1

Сведения об объекте		
№ п/п	Характеристики объекта	Описание характеристик
1	2	3
1	Местоположение объекта	Российская Федерация, Смоленская область, г. Смоленск.
2	Площадь объекта +/- величина погрешности определения площади (Р+/- Дельта Р)	2530 кв.м ± 18 кв.м
3	Иные характеристики объекта	<u>Публичный сервитут для строительства и эксплуатации сетей водоснабжения, площадь 2530 кв.м., сроком на 49 лет, в отношении земельных участков с кадастровыми номерами 67:27:0000000:1816 площадь 15 кв.м., 67:27:0030708:1751 площадь 223 кв.м. 67:27:0000000:3266 площадь 1252 кв.м., 67:27:0030733:228 площадь 718 кв.м., 67:27:0000000:1010 площадь 35 кв.м., 67:27:0030733:397 площадь 39 кв.м., 67:27:0030735 площадь 182 кв.м., 67:27:0030707 площадь 24 кв.м., 67:27:0030733 площадь 35 кв.м., 67:27:0030708 площадь 7 кв.м. расположенного по адресу: Российская Федерация, Смоленская область, г. Смоленск.</u>

Раздел 2


Сведения о местоположении границ объекта					
1. Система координат <u>МСК-67, зона 1</u>					
2. Сведения о характерных точках границ объекта					
Обозначение характерных точек границ	Координаты, м		Метод определения координат характерной точки	Средняя квадратическая погрешность положения характерной точки (Mt), м	Описание обозначения точки на местности (при наличии)
	X	Y			
1	2	3	4	5	6
1	457835.95	1222296.45	Метод спутниковых геодезических измерений (определений)	0.10	-
2	457832.71	1222296.61	Метод спутниковых геодезических измерений (определений)	0.10	-
3	457832.75	1222265.39	Метод спутниковых геодезических измерений (определений)	0.10	-
4	457824.60	1222265.41	Метод спутниковых геодезических измерений (определений)	0.10	-
5	457824.62	1222262.15	Метод спутниковых геодезических измерений (определений)	0.10	-
6	457827.55	1222262.18	Метод спутниковых геодезических измерений (определений)	0.10	-
7	457827.56	1222261.40	Метод спутниковых геодезических измерений (определений)	0.10	-
8	457832.77	1222261.39	Метод спутниковых геодезических измерений (определений)	0.10	-
9	457833.70	1222156.69	Метод спутниковых геодезических измерений (определений)	0.10	-
10	457849.69	1222157.87	Метод спутниковых геодезических измерений (определений)	0.10	-
11	457849.41	1222161.86	Метод спутниковых геодезических измерений (определений)	0.10	-
12	457837.66	1222160.99	Метод спутниковых геодезических измерений (определений)	0.10	-
13	457836.75	1222263.40	Метод спутниковых геодезических измерений (определений)	0.10	-
14	457836.71	1222292.41	Метод спутниковых геодезических измерений (определений)	0.10	-
15	457853.28	1222291.79	Метод спутниковых геодезических измерений (определений)	0.10	-
16	457853.40	1222373.05	Метод спутниковых геодезических измерений (определений)	0.10	-
17	457853.53	1222377.53	Метод спутниковых геодезических измерений (определений)	0.10	-
18	457876.40	1222377.26	Метод спутниковых геодезических измерений (определений)	0.10	-
19	457881.98	1222445.05	Метод спутниковых геодезических измерений (определений)	0.10	-
20	457877.06	1222454.07	Метод спутниковых геодезических измерений (определений)	0.10	-
21	457875.26	1222454.18	Метод спутниковых геодезических измерений (определений)	0.10	-
22	457875.26	1222455.62	Метод спутниковых геодезических измерений (определений)	0.10	-
23	457876.46	1222595.70	Метод спутниковых геодезических измерений (определений)	0.10	-
24	457881.47	1222595.52	Метод спутниковых геодезических измерений (определений)	0.10	-
25	457884.63	1222593.06	Метод спутниковых геодезических измерений (определений)	0.10	-
26	457891.18	1222593.54	Метод спутниковых геодезических измерений (определений)	0.10	-
27	457952.44	1222626.45	Метод спутниковых геодезических измерений (определений)	0.10	-
28	457950.55	1222629.98	Метод спутниковых геодезических измерений (определений)	0.10	-

			измерений (определений)		
29	457890.04	1222597.46	Метод спутниковых геодезических измерений (определений)	0.10	-
30	457885.87	1222597.16	Метод спутниковых геодезических измерений (определений)	0.10	-
31	457882.91	1222599.48	Метод спутниковых геодезических измерений (определений)	0.10	-
32	457876.47	1222599.70	Метод спутниковых геодезических измерений (определений)	0.10	-
33	457876.46	1222602.20	Метод спутниковых геодезических измерений (определений)	0.10	-
34	457872.46	1222602.18	Метод спутниковых геодезических измерений (определений)	0.10	-
35	457872.50	1222599.84	Метод спутниковых геодезических измерений (определений)	0.10	-
36	457871.26	1222455.64	Метод спутниковых геодезических измерений (определений)	0.10	-
37	457871.26	1222450.42	Метод спутниковых геодезических измерений (определений)	0.10	-
38	457874.60	1222450.21	Метод спутниковых геодезических измерений (определений)	0.10	-
39	457877.90	1222444.19	Метод спутниковых геодезических измерений (определений)	0.10	-
40	457872.72	1222381.30	Метод спутниковых геодезических измерений (определений)	0.10	-
41	457849.65	1222381.57	Метод спутниковых геодезических измерений (определений)	0.10	-
42	457849.40	1222373.11	Метод спутниковых геодезических измерений (определений)	0.10	-
43	457849.28	1222295.93	Метод спутниковых геодезических измерений (определений)	0.10	-
44	457839.95	1222296.28	Метод спутниковых геодезических измерений (определений)	0.10	-
45	457839.67	1222325.04	Метод спутниковых геодезических измерений (определений)	0.10	-
46	457838.47	1222327.05	Метод спутниковых геодезических измерений (определений)	0.10	-
47	457836.29	1222327.83	Метод спутниковых геодезических измерений (определений)	0.10	-
48	457826.44	1222327.80	Метод спутниковых геодезических измерений (определений)	0.10	-
49	457826.43	1222324.67	Метод спутниковых геодезических измерений (определений)	0.10	-
50	457826.66	1222324.67	Метод спутниковых геодезических измерений (определений)	0.10	-
51	457826.66	1222324.29	Метод спутниковых геодезических измерений (определений)	0.10	-
52	457829.26	1222324.28	Метод спутниковых геодезических измерений (определений)	0.10	-
53	457829.26	1222323.81	Метод спутниковых геодезических измерений (определений)	0.10	-
54	457835.61	1222323.83	Метод спутниковых геодезических измерений (определений)	0.10	-
55	457835.69	1222323.80	Метод спутниковых геодезических измерений (определений)	0.10	-
1	457835.95	1222296.45	Метод спутниковых геодезических измерений (определений)	0.10	-

3. Сведения о характерных точках части (частей) границы объекта

Обозначение характерных точек части границы	Координаты, м		Метод определения координат характерной точки	Средняя квадратическая погрешность положения характерной точки (Mt), м	Описание обозначения точки на местности (при наличии)
	X	Y			
1	2	3	4	5	6
-	-	-	-	-	-

Обзорная схема границ объекта

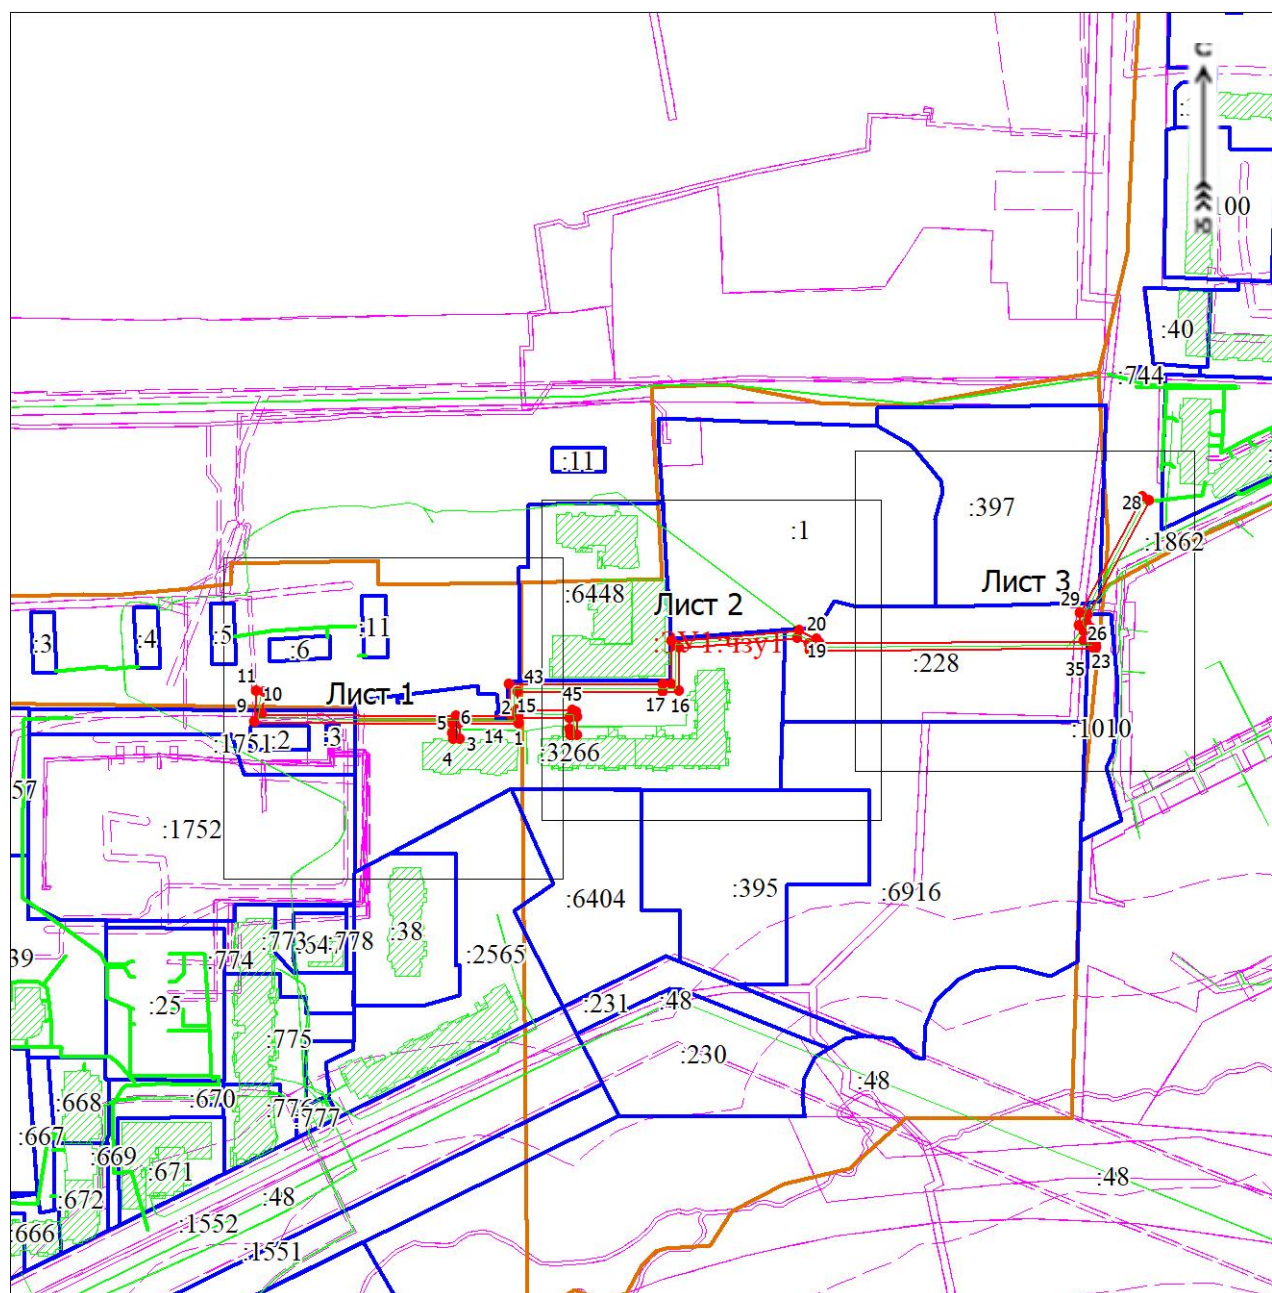


Масштаб 1:4000

Условные обозначения

- - Граница земельных участков в пределах кадастрового квартала
- - проектное местоположение инженерного сооружения
- - Граница кадастрового квартала
- - Граница ЗОУИТ
- 1,2,...,np - Обозначение вновь образованных характерных точек границ земельного участка

Схема расположения границ публичного сервитута

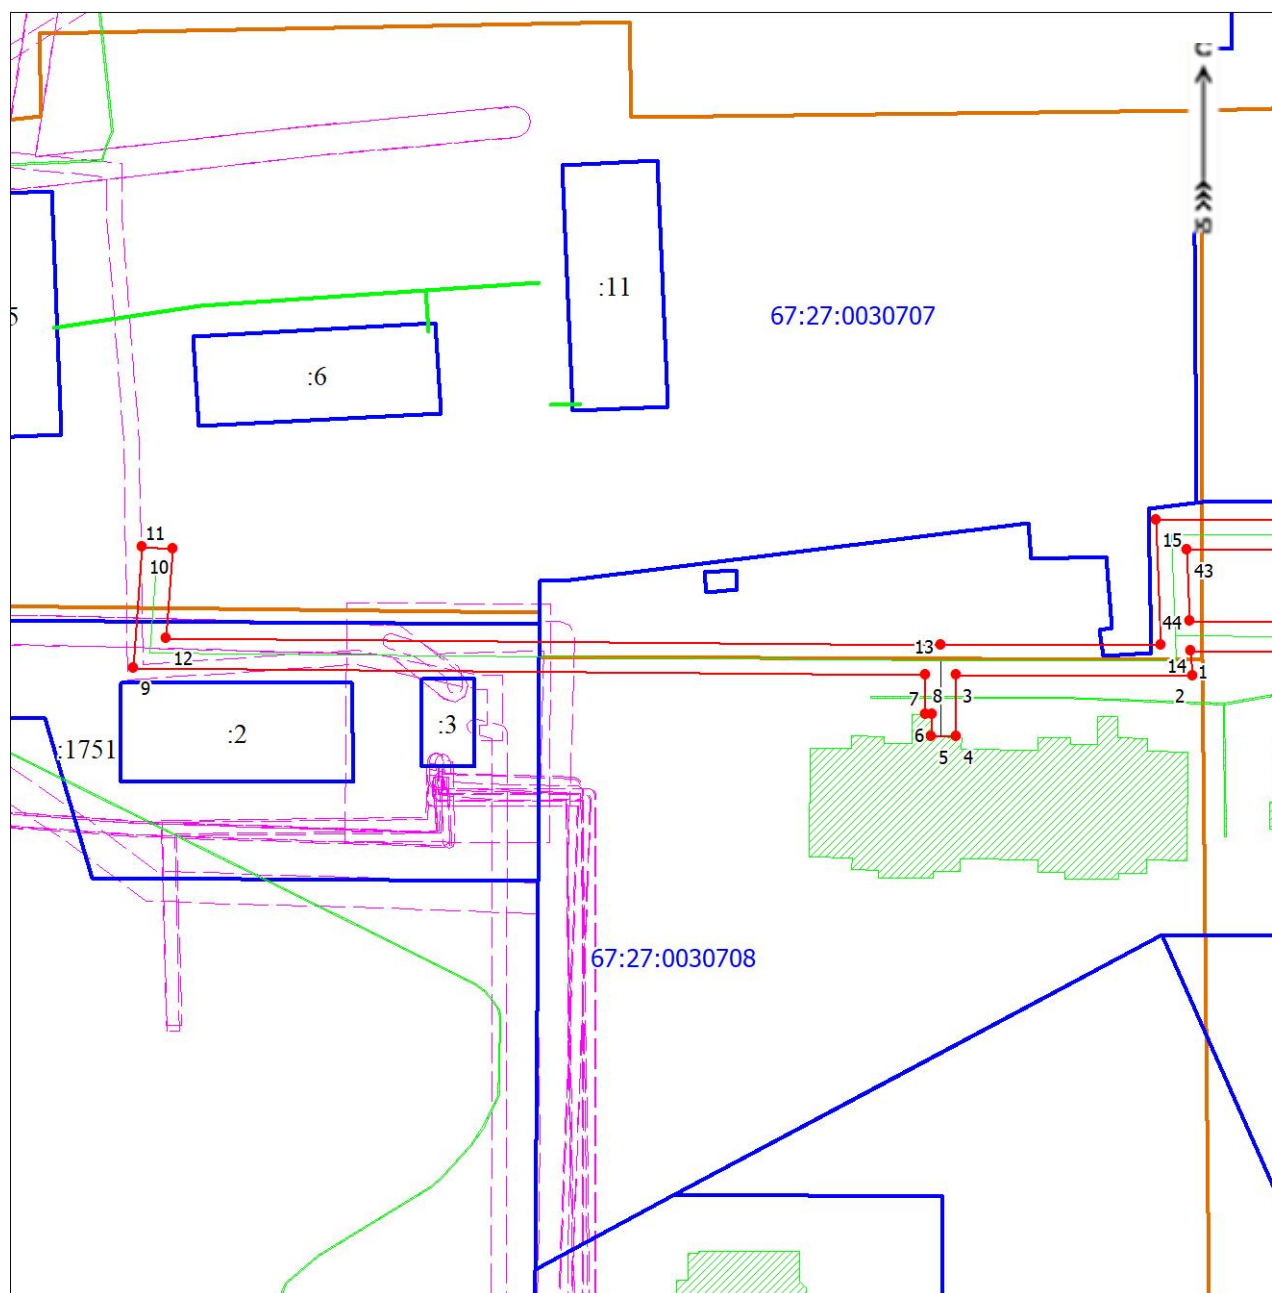


Масштаб 1:1000

Условные обозначения

- - Граница земельных участков в пределах кадастрового квартала
- - Граница земельного участка, установленная (уточненная) при проведении кадастровых работ
- - Граница кадастрового квартала
- - Граница ЗОУИТ
- 1,2,...,nп - Обозначение вновь образованных характерных точек границ земельного участка
- 67:27:0030733 - Обозначение кадастрового квартала

Схема расположения границ публичного сервитута

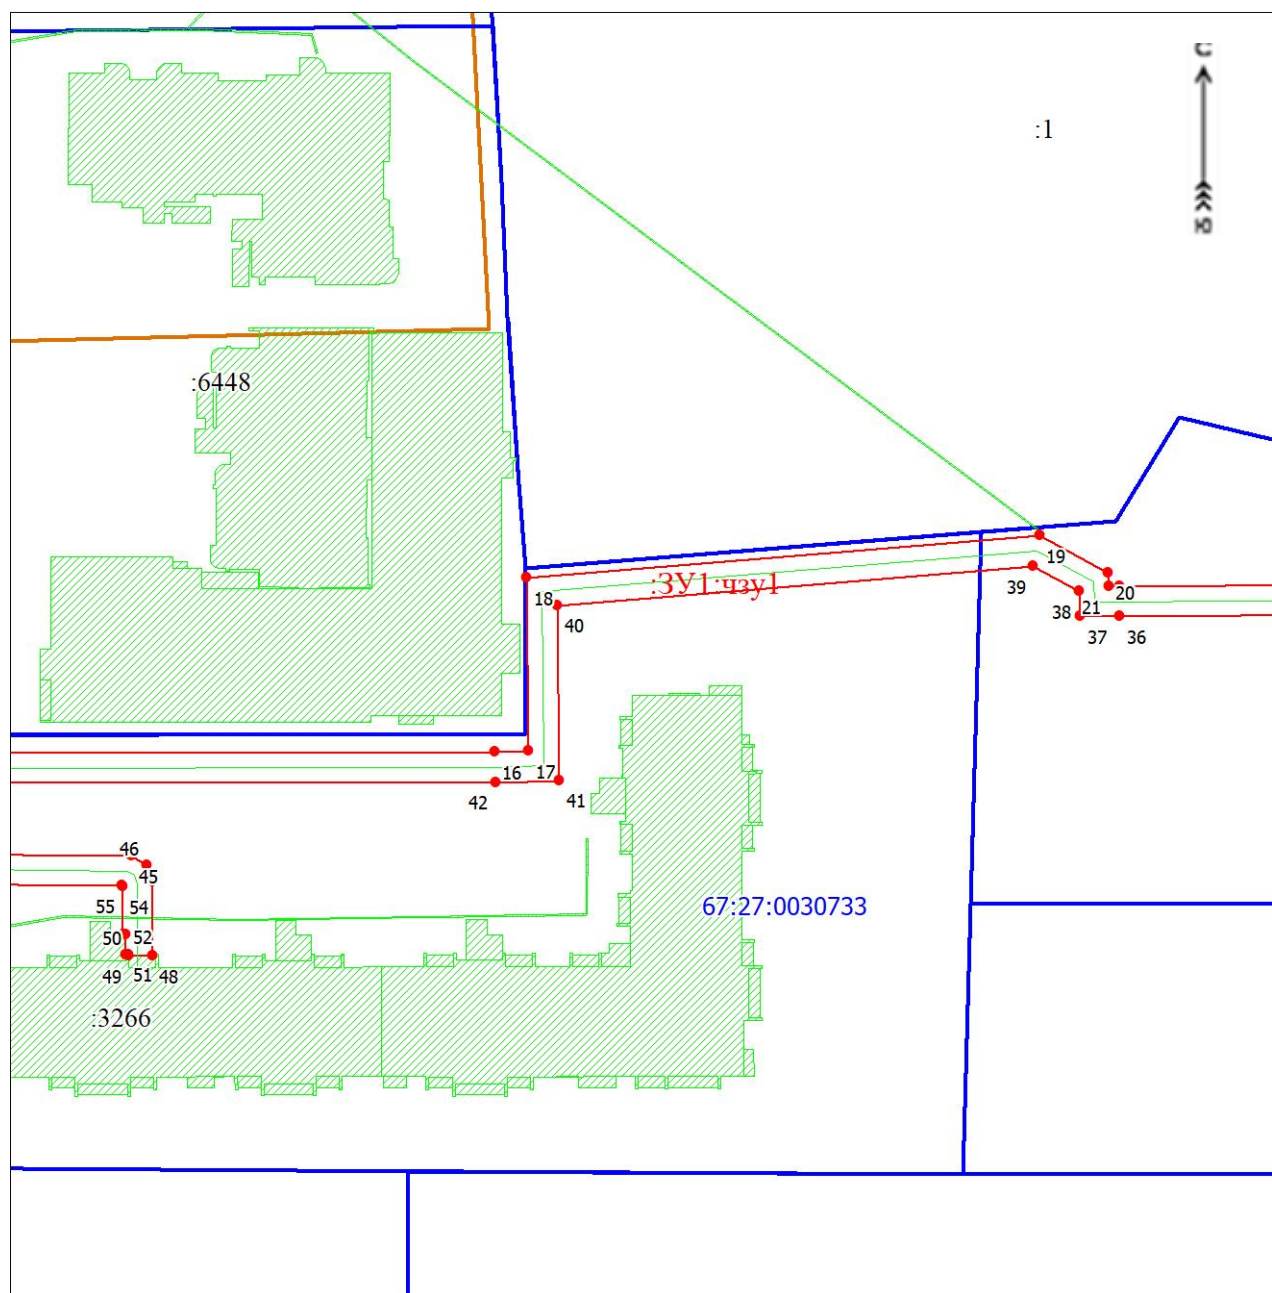


Масштаб 1:1000

Условные обозначения

- - Граница земельных участков в пределах кадастрового квартала
- - Граница земельного участка, установленная (уточненная) при проведении кадастровых работ
- - Граница кадастрового квартала
- - Граница ЗОУИТ
- 1,2,...,nп - Обозначение вновь образованных характерных точек границ земельного участка
- 67:27:0030733 - Обозначение кадастрового квартала

Схема расположения границ публичного сервитута

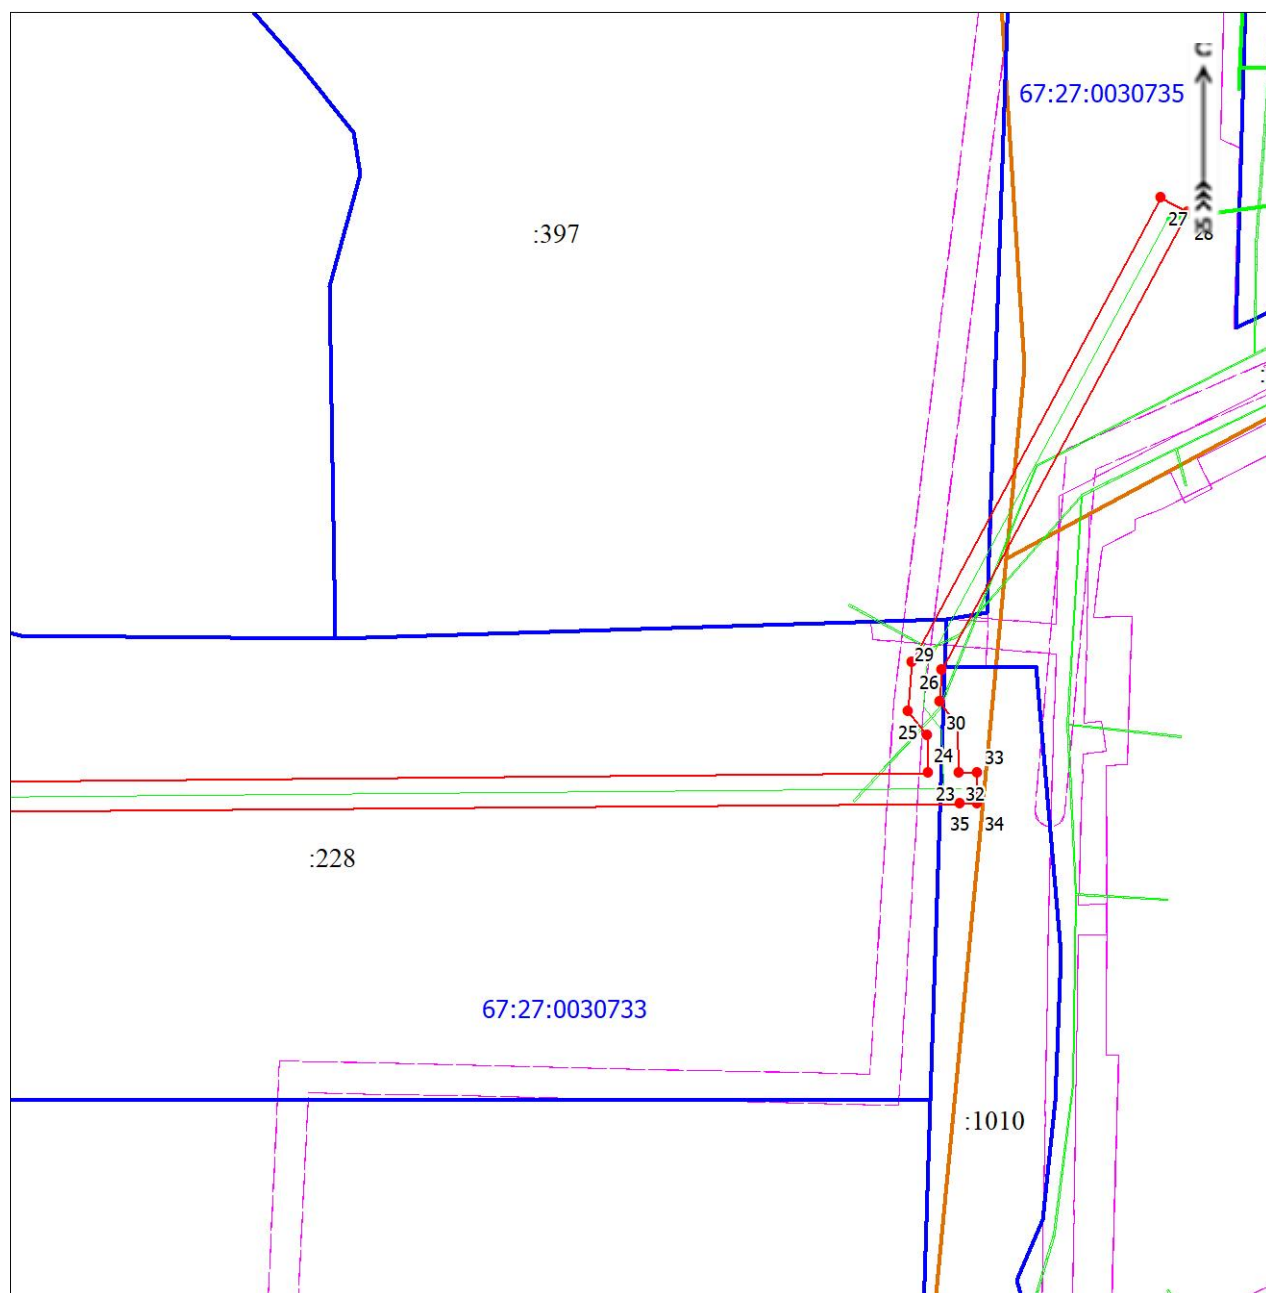

Масштаб 1:1000

Условные обозначения

- - Граница земельных участков в пределах кадастрового квартала
- - Граница земельного участка, установленная (уточненная) при проведении кадастровых работ
- - Граница кадастрового квартала
- - Граница ЗОУИТ
- 1,2,...,np - Обозначение вновь образованных характерных точек границ земельного участка
- 67:27:0030733 - Обозначение кадастрового квартала