

Утверждена


(наименование документа об утверждении, включая наименования  
органов государственной власти или органов местного  
самоуправления, принявших решение об утверждении схемы  
или подписавших соглашение о перераспределении земельных участков)  
№ \_\_\_\_\_ от " \_\_\_\_\_ " \_\_\_\_\_ 2026г.

Схема расположения границ публичного сервитута

Публичный сервитут для строительства объектов электросетевого хозяйства по земельному участку  
с кадастровым номером 67:27:0030732:9

(наименование объекта)

Кадастровый номер земельного участка: 67:27:0030732:9  
Условный номер части земельного участка: :ЗУ1  
Площадь предполагаемых к использованию земель: 25 кв.м.  
Категория земель: земли населенных пунктов

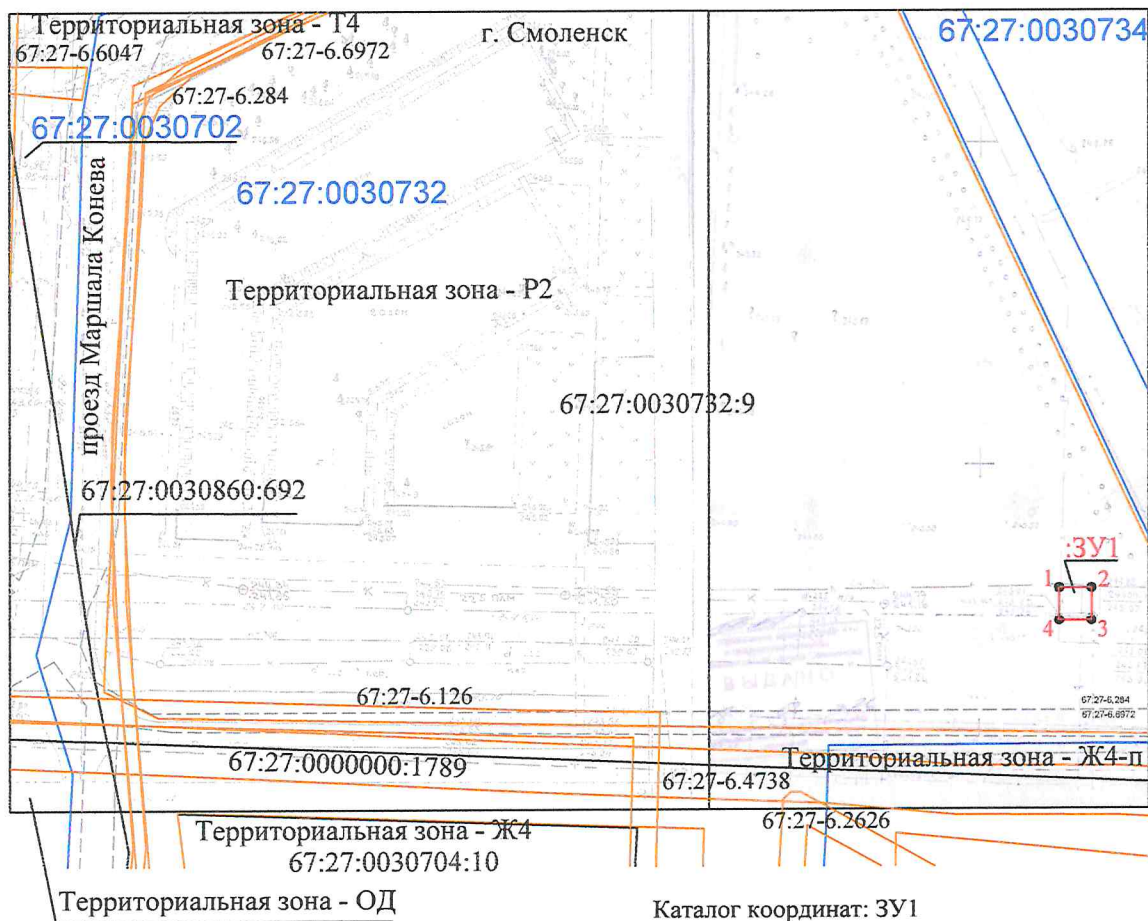

Каталог координат: ЗУ1

Масштаб 1:1000

Система координат: МСК-67



| Обозначение<br>характерных<br>точек границ | КООРДИНАТЫ |            | Дир. углы  | Меры<br>линий, м | На<br>точку |
|--------------------------------------------|------------|------------|------------|------------------|-------------|
|                                            | Х          | У          |            |                  |             |
| 1                                          | 458364.84  | 1222668.17 | 90° 0' 0"  | 5.00             | 2           |
| 2                                          | 458364.84  | 1222673.17 | 180° 0' 0" | 5.00             | 3           |
|                                            | 458359.84  | 1222673.17 | 270° 0' 0" | 5.00             | 4           |
|                                            | 458359.84  | 1222668.17 | 0° 0' 0"   | 5.00             | 5           |
|                                            | 458364.84  | 1222668.17 | 0° 0' 0"   | 0.00             | 1           |