

Утверждена


(наименование документа об утверждении, включая наименования
органов государственной власти или органов местного
самоуправления, принявших решение об утверждении схемы
или подписавших соглашение о перераспределении земельных участков)
№ _____ от " _____ " _____ 2026г.

Схема расположения границ публичного сервитута

Публичный сервитут для строительства объектов электросетевого хозяйства по земельному участку
с кадастровым номером 67:27:0013451:21

(наименование объекта)

Кадастровый номер земельного участка: 67:27:0013451:21
Условный номер части земельного участка: :ЗУ1
Площадь предполагаемых к использованию земель: 25 кв.м.
Категория земель: земли населенных пунктов

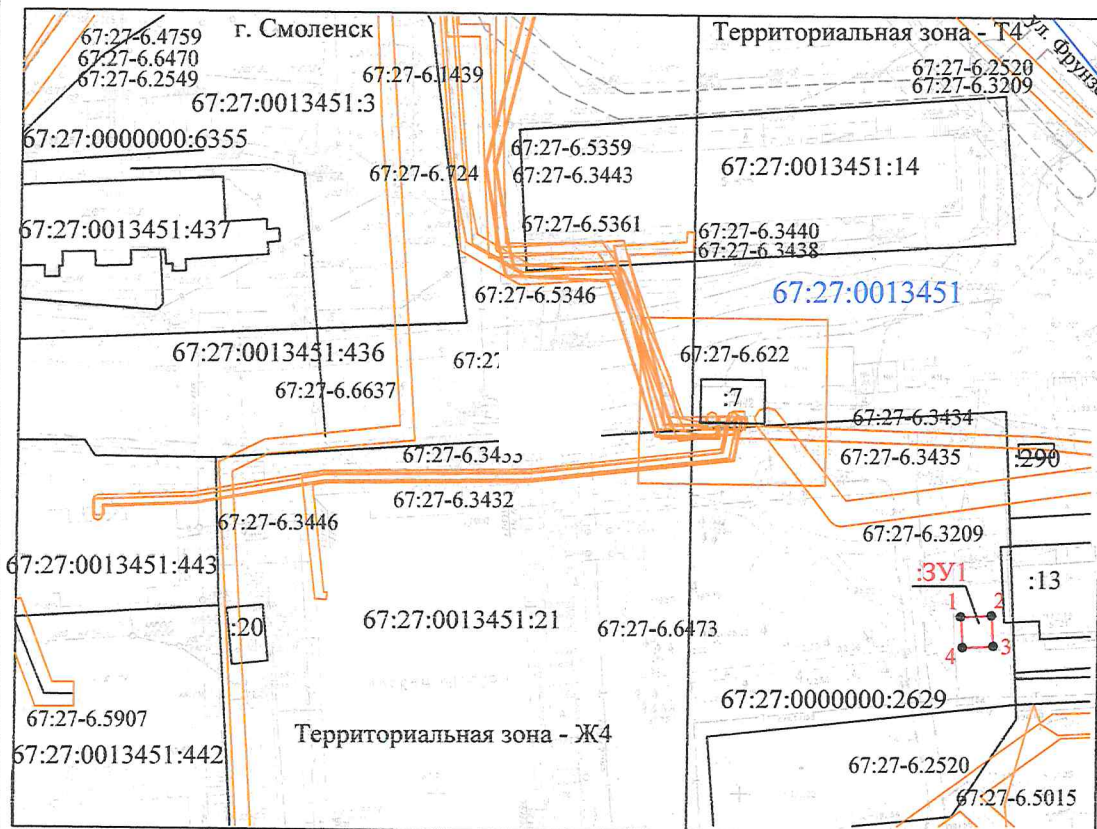

Каталог координат: ЗУ1

Масштаб 1:1000
Система координат: МСК-67

Обозначение сервитута точка границ	КООРДИНАТЫ		Дир. углы	Меры линий, м	На точку
	X	Y			
1	462217.83	1222064.23	87° 46' 47"	5.01	2
2	462218.02	1222069.24	176° 35' 46"	5.00	3
3	462213.03	1222069.53	267° 46' 57"	5.00	4
4	462212.84	1222064.54	356° 28' 11"	5.00	5
5	462217.83	1222064.23	0° 0' 0"	0.00	1