


Генеральный план  
М 1: 500

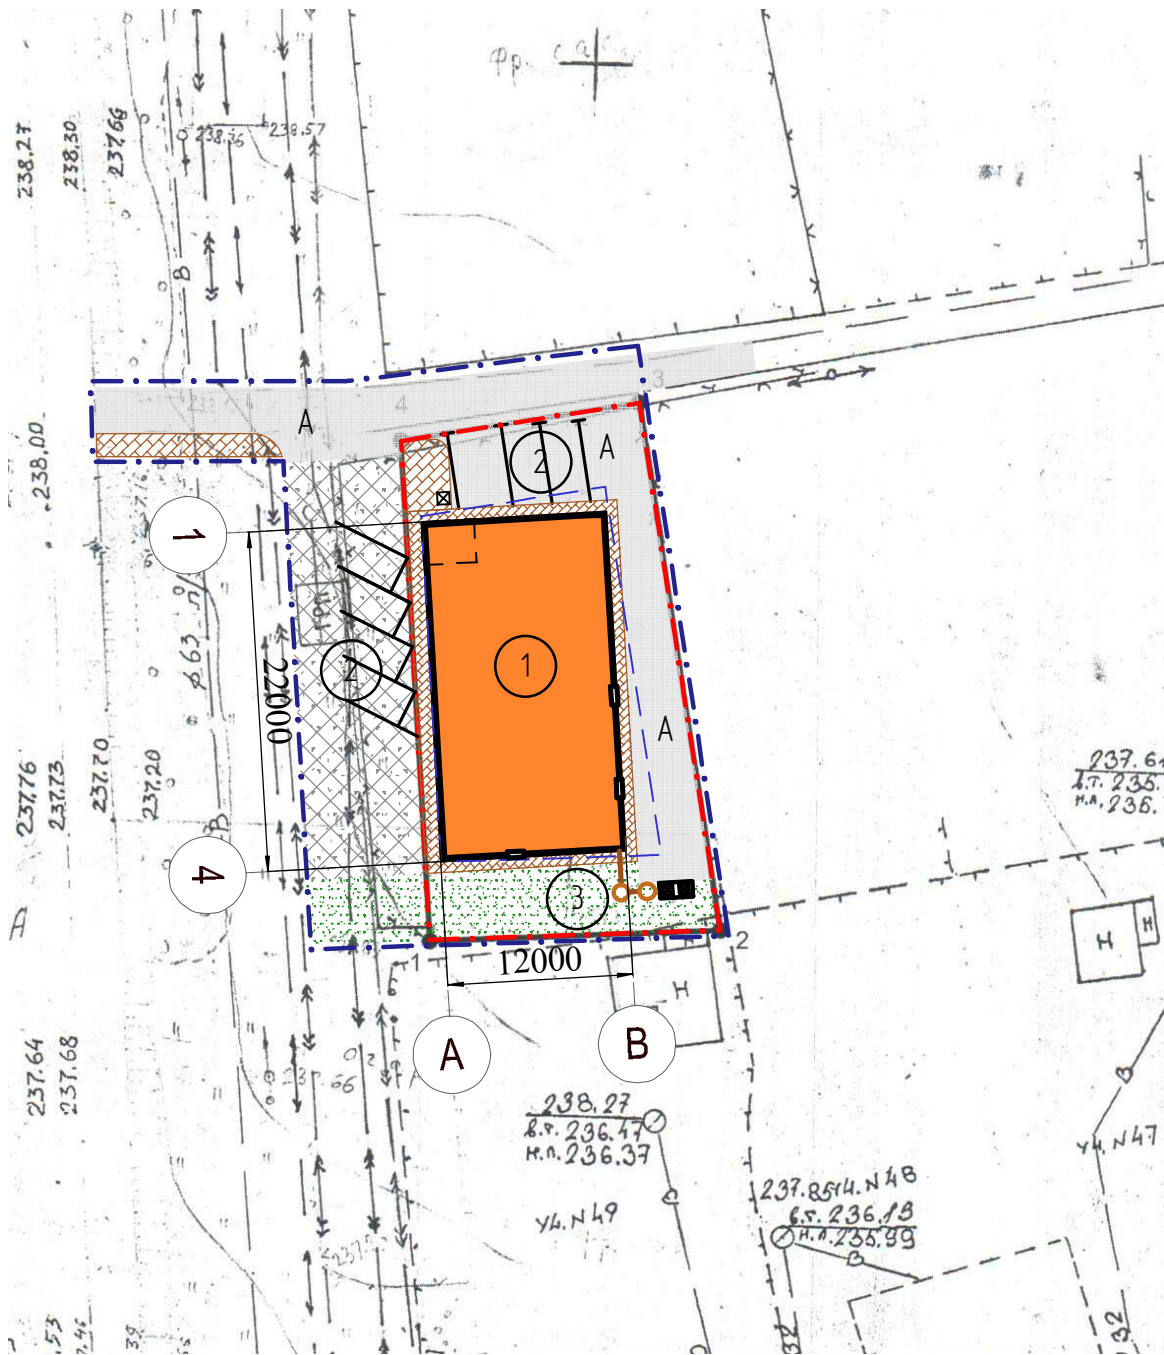

Условные обозначения

- Граница земельного участка

Граница благоустройства

Граница допустимого размещения объекта

Проектируемое здание

A

Асфальтовое покрытие

Покрытие из брусчатки

Газон

Покрытие щебеночное с георешеткой

Стойка легковых автомобилей

Контейнер для мусора, урна
- Экспликация зданий и сооружений
- | Номер по ген-плану | Наименование                 | Кол-во | Примечание |
|--------------------|------------------------------|--------|------------|
| 1                  | Объект общественного питания |        | Проект.    |
| 2                  | Стойка легковых автомобилей  |        | Проект.    |
| 3                  | Очистные сооружения          |        | Проект.    |
| 4                  |                              |        |            |
- Технико-экономические показатели
- | Номер | Наименование               | Ед. изм.       | Количество |
|-------|----------------------------|----------------|------------|
| 1     | Площадь земельного участка | м <sup>2</sup> | 572,95     |
| 2     | Площадь застройки          | м <sup>2</sup> | 264,0      |
| 3     | Площадь покрытий           | м <sup>2</sup> | 233,95     |
| 4     | Площадь озеленения         | м <sup>2</sup> | 75,0       |
| 5     | Кол-во машиномест (общее)  | шт.            | 7          |
- ВЕДОМОСТЬ ЖИЛЫХ И ОБЩЕСТВЕННЫХ ЗДАНИЙ И СООРУЖЕНИЙ
- | № п/п | Наименование и обозначение   | Этажность | Количество |       | Площадь, м <sup>2</sup> |       |        |       | Строит. объем, м <sup>3</sup> |       |
|-------|------------------------------|-----------|------------|-------|-------------------------|-------|--------|-------|-------------------------------|-------|
|       |                              |           | Здания     | Всего | Застройки               |       | Общая  |       | Здания                        | Всего |
|       |                              |           |            |       | Здания                  | Всего | Здания | Всего |                               |       |
| 1     | Объект общественного питания | 2         | 1          |       | 264,0                   | 264,0 | 443,8  | 443,8 | 184,8                         | 184,8 |
|       |                              |           |            |       |                         |       |        |       |                               |       |
|       |                              |           |            |       |                         |       |        |       |                               |       |
- |          |         |      |        |         |      |   |                      |      |        |
|----------|---------|------|--------|---------|------|---|----------------------|------|--------|
|          |         |      |        |         |      | 99/П-19 ГП  |                      |      |        |
|          |         |      |        |         |      | Объект общественного питания по адресу: г. Смоленск, с.п. "Рассвет", уч. 37 |                      |      |        |
| Изм.     | Кол.уч. | Лист | № док. | Подпись | Дата | Строительство   | Стадия               | Лист | Листов |
| Гип      | Ветров  |      |        |         |      |   | П                    | 1    |        |
| Разраб.  | Ветров  |      |        |         |      | Схема планировочной организации земельного участка М 1:500                  | ООО «Газстройинвест» |      |        |
| Проверил | Фигуров |      |        |         |      |   |                      |      |        |