


Фасад в осях 5-1

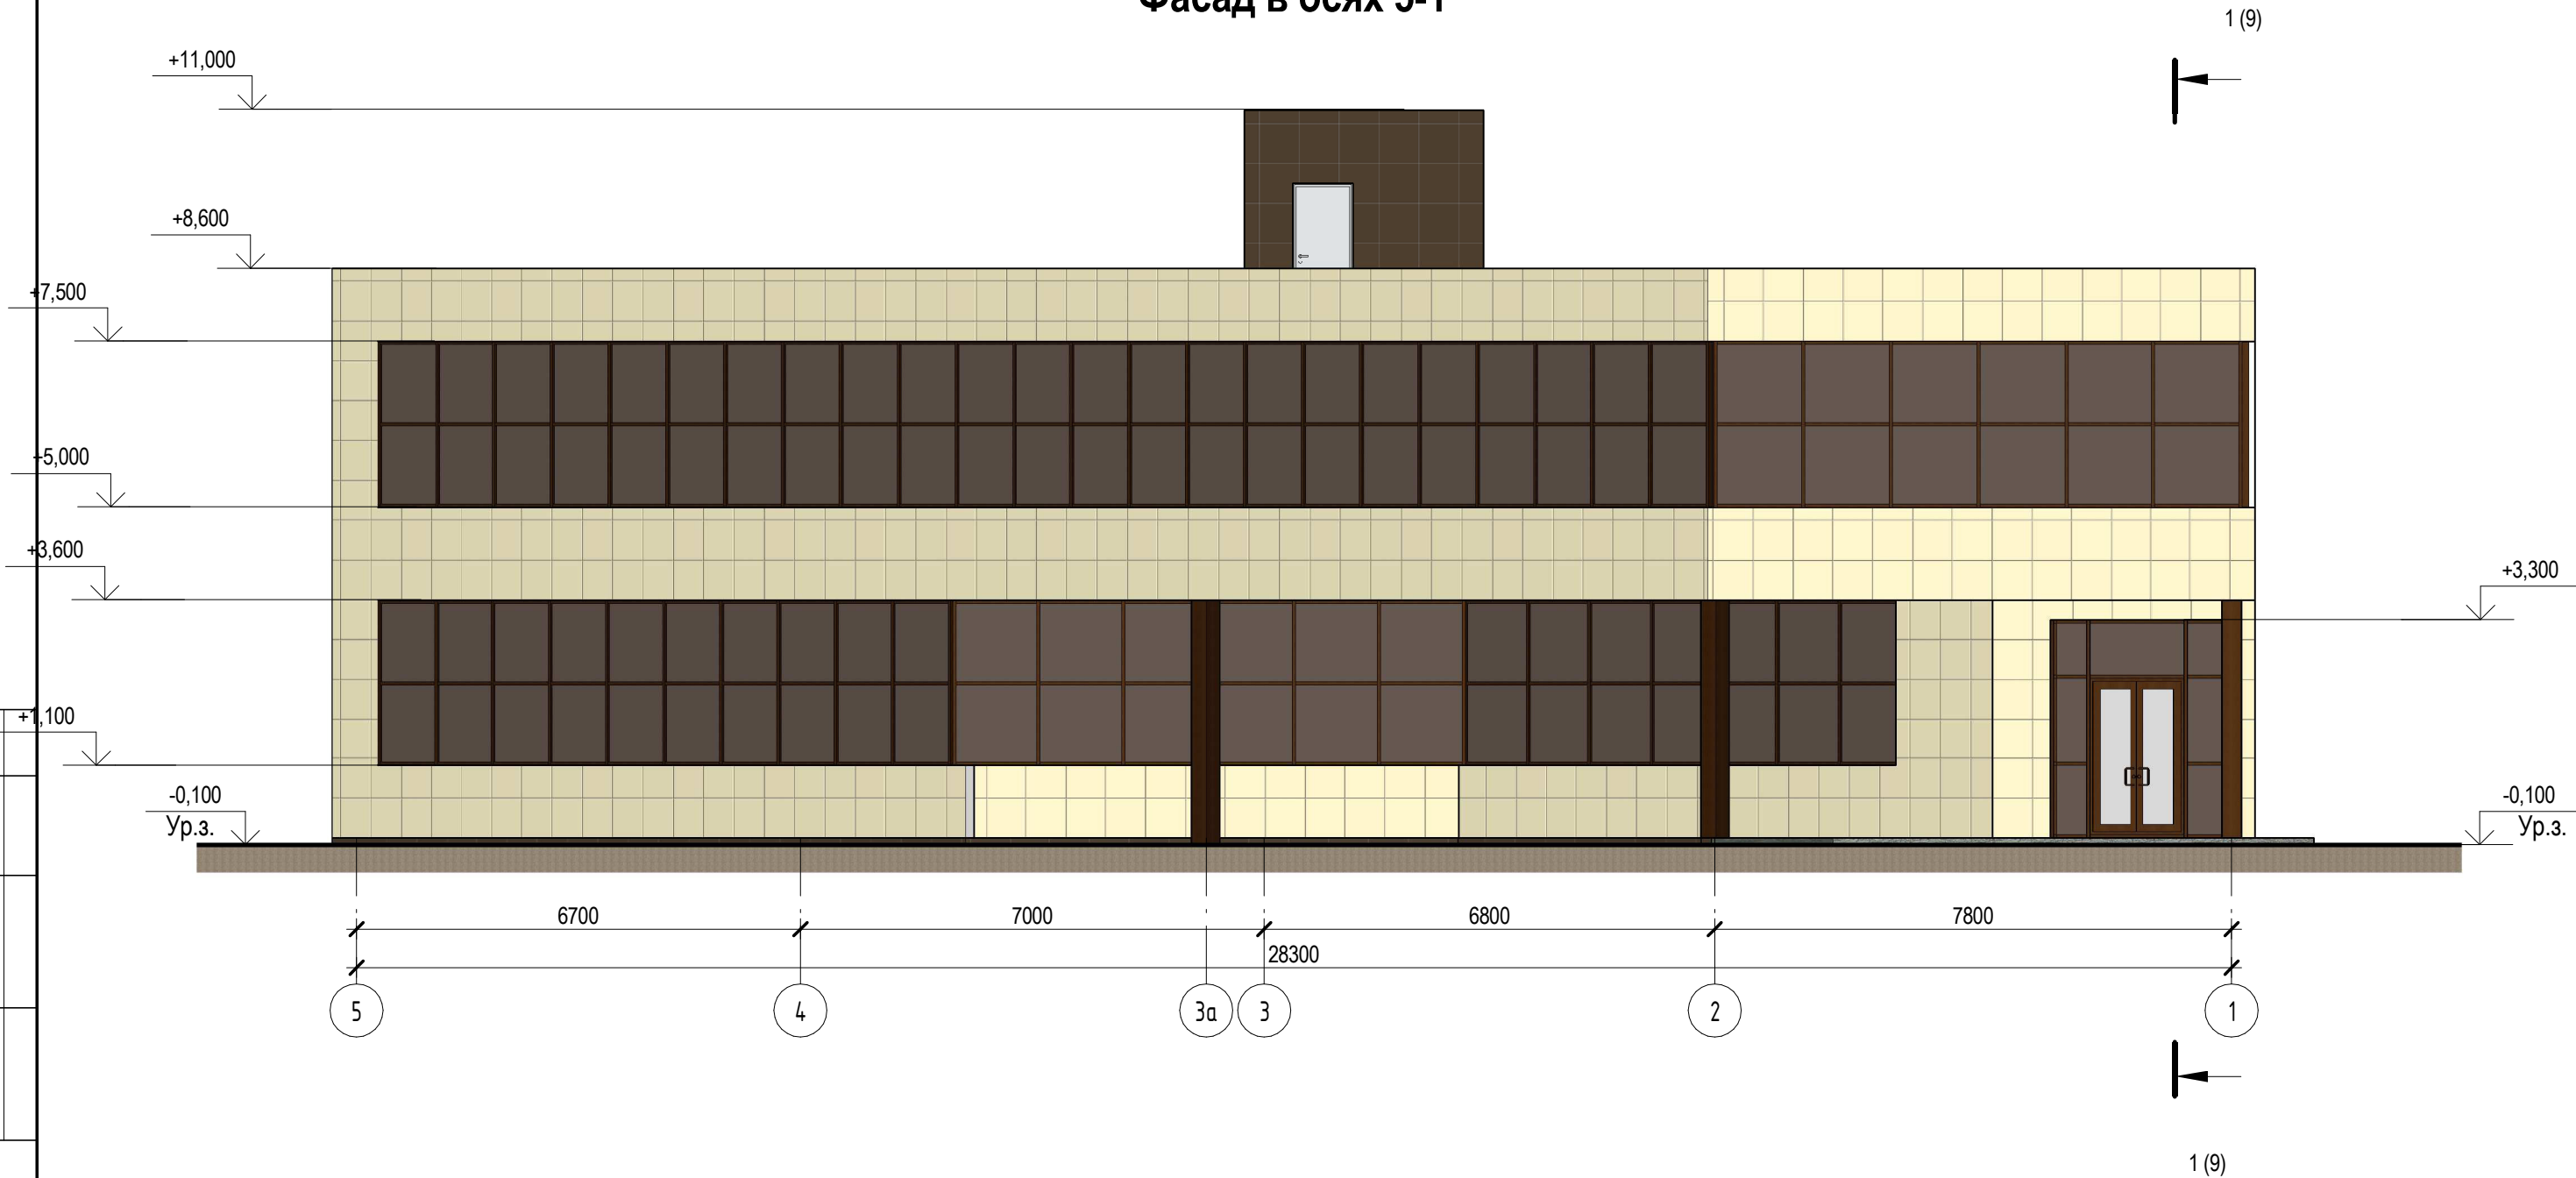


Согласовано				

Инов. № подл.	Подп. и дата	Взам. инв. №


						14 - 2016 -АР			
						г. Смоленск, ул. Рыленкова, 42а			
Изм.	Кол.	Лист	№ док.	Подпись	Дата	Объект общественного питания (кафе с торговым залом)	Стадия	Лист	Листов
Разработал		Ковалев					Р	5	
						Фасад в осях 5-1	ООО "Третья линия"		

Согласовано				Взам. инв. №	
Иув. № подл.		Подп. и дата			

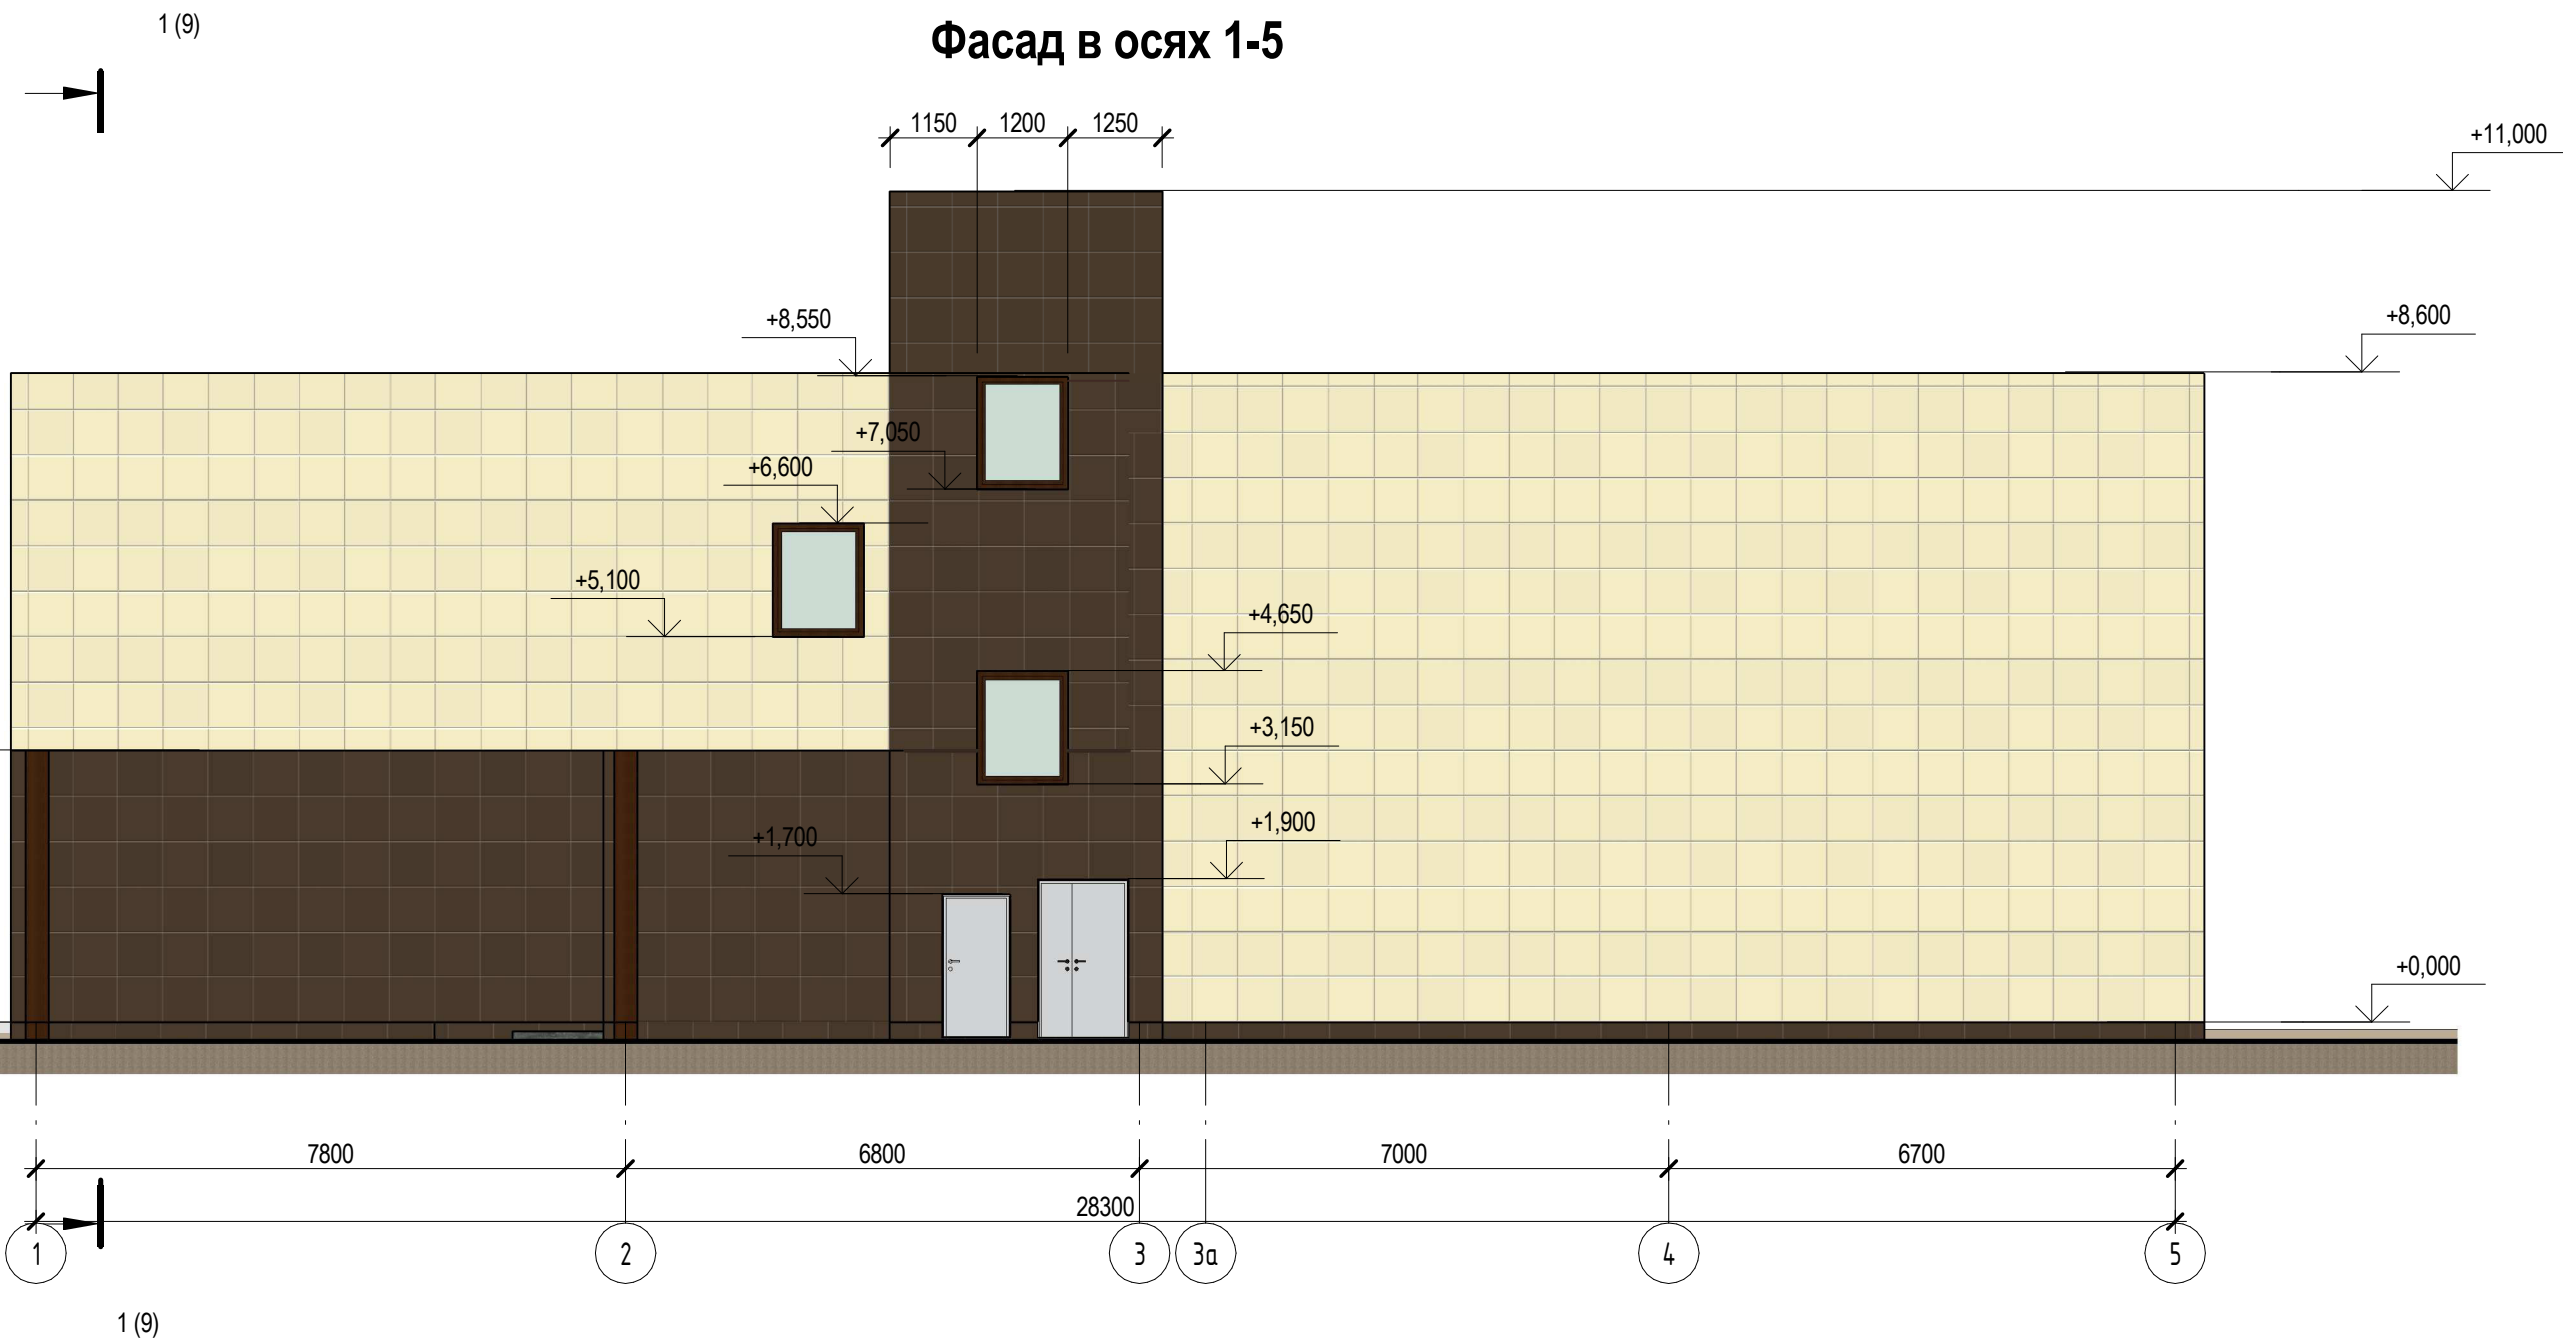

						14 - 2016 -АР			
						г. Смоленск, ул. Рыленкова, 42а			
Изм.	Кол.	Лист	№ док.	Подпись	Дата	Объект общественного питания (кафе с торговым залом)	Стадия	Лист	Листов
Разработал	Ковалев						Р	6	
							ООО "Третья линия"		
						Фасад в осях 1-5			


Фасад в осях А-Е

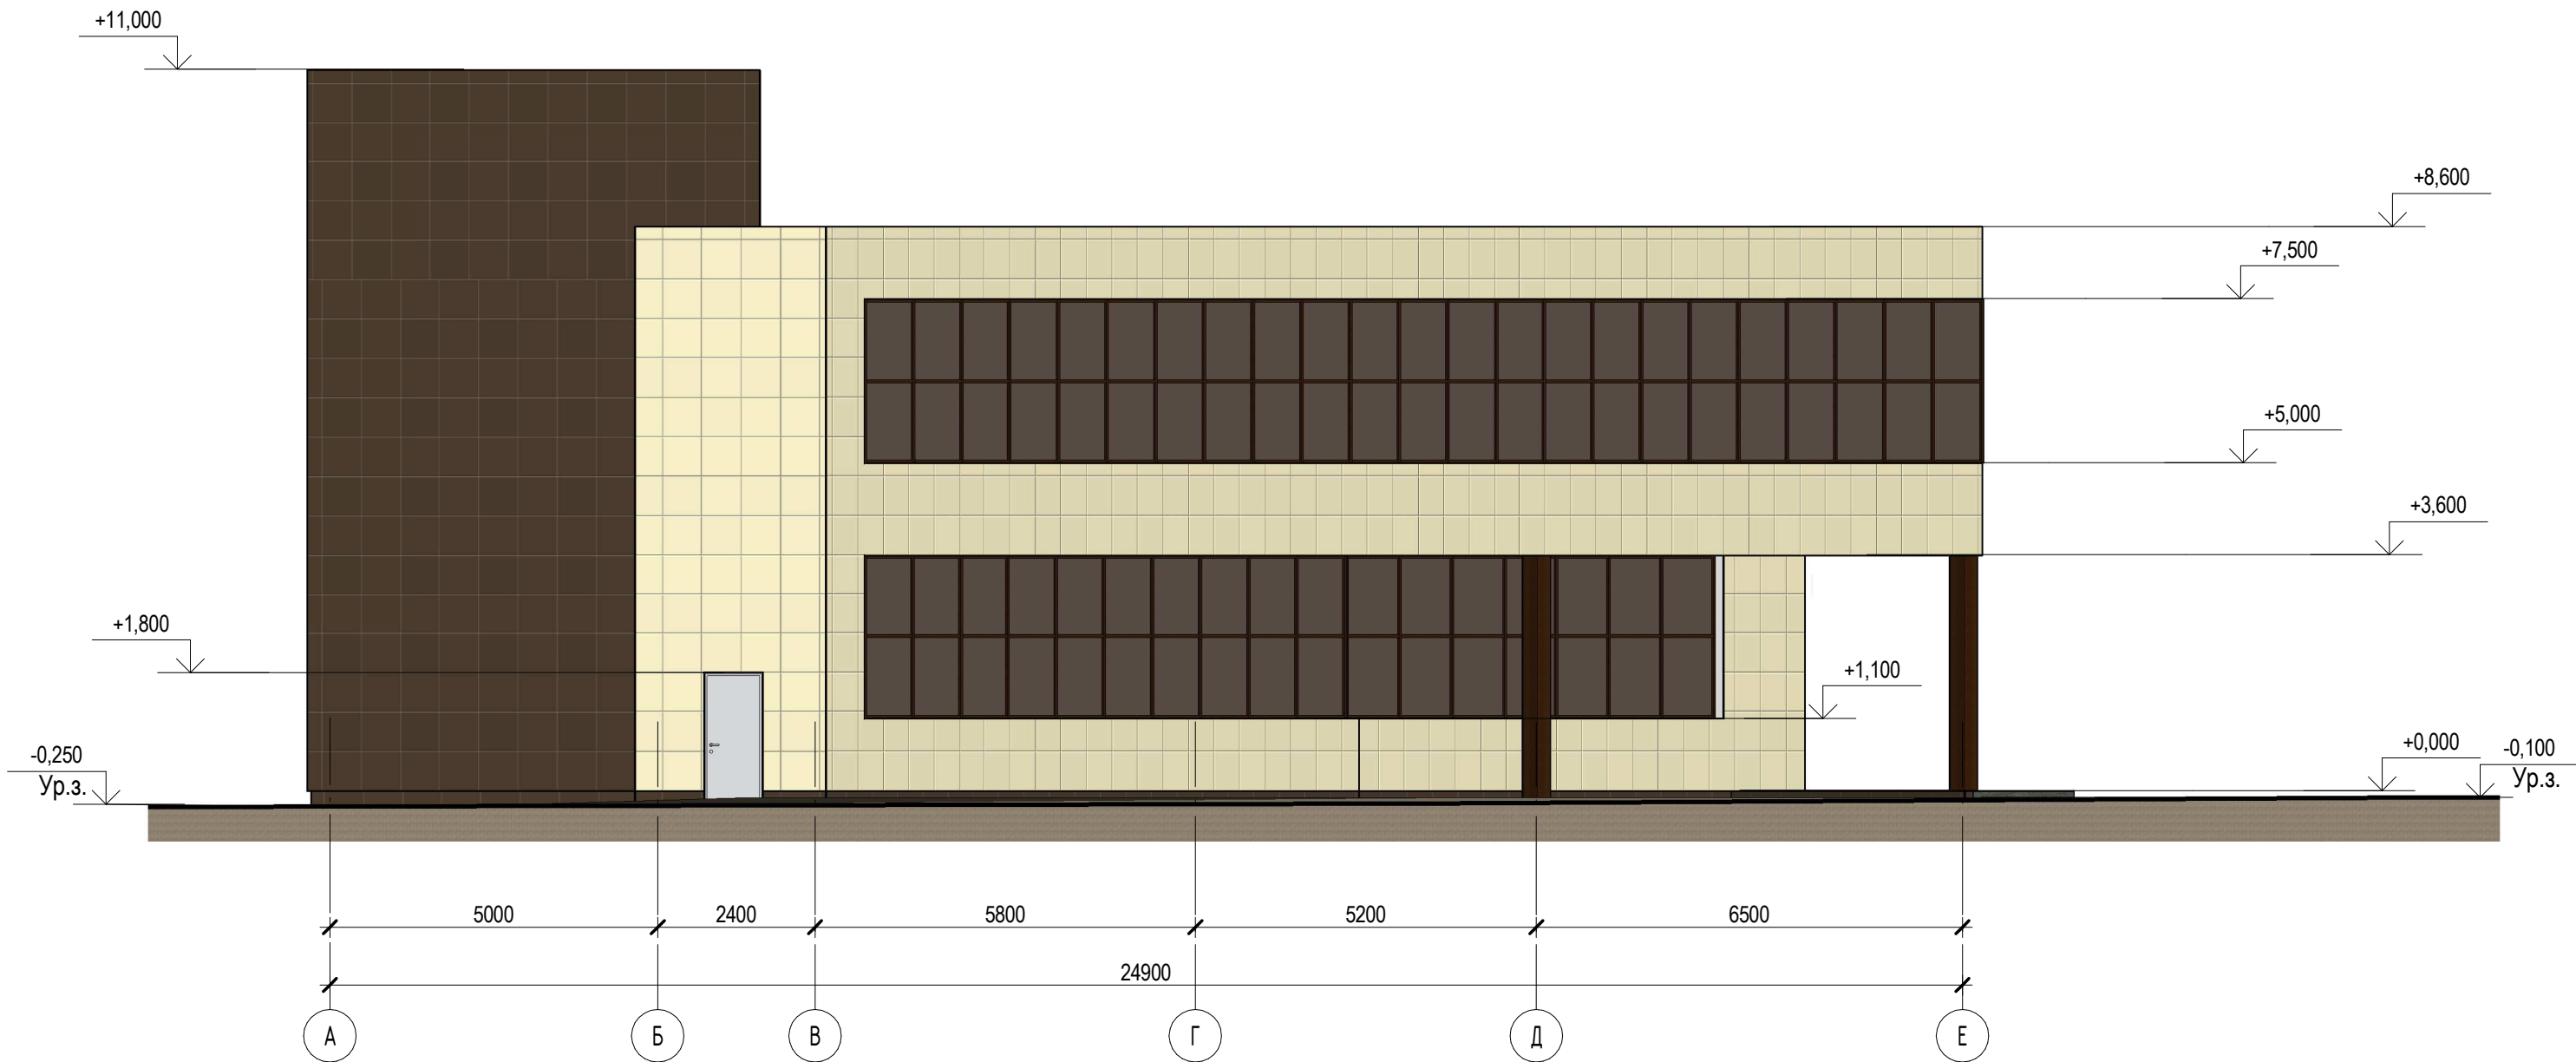

Согласовано			
Инов. № подл.	Подп. и дата		Взам. инв. №

						14 - 2016 -АР			
						г. Смоленск, ул. Рыленкова, 42а			
Изм.	Кол.	Лист	№ док.	Подпись	Дата	Объект общественного питания (кафе с торговым залом)	Стадия	Лист	Листов
Разработал		Ковалев					Р	7	
							ООО "Третья линия"		
						Фасад в осях А-Е			

Фасад в осях Е-А

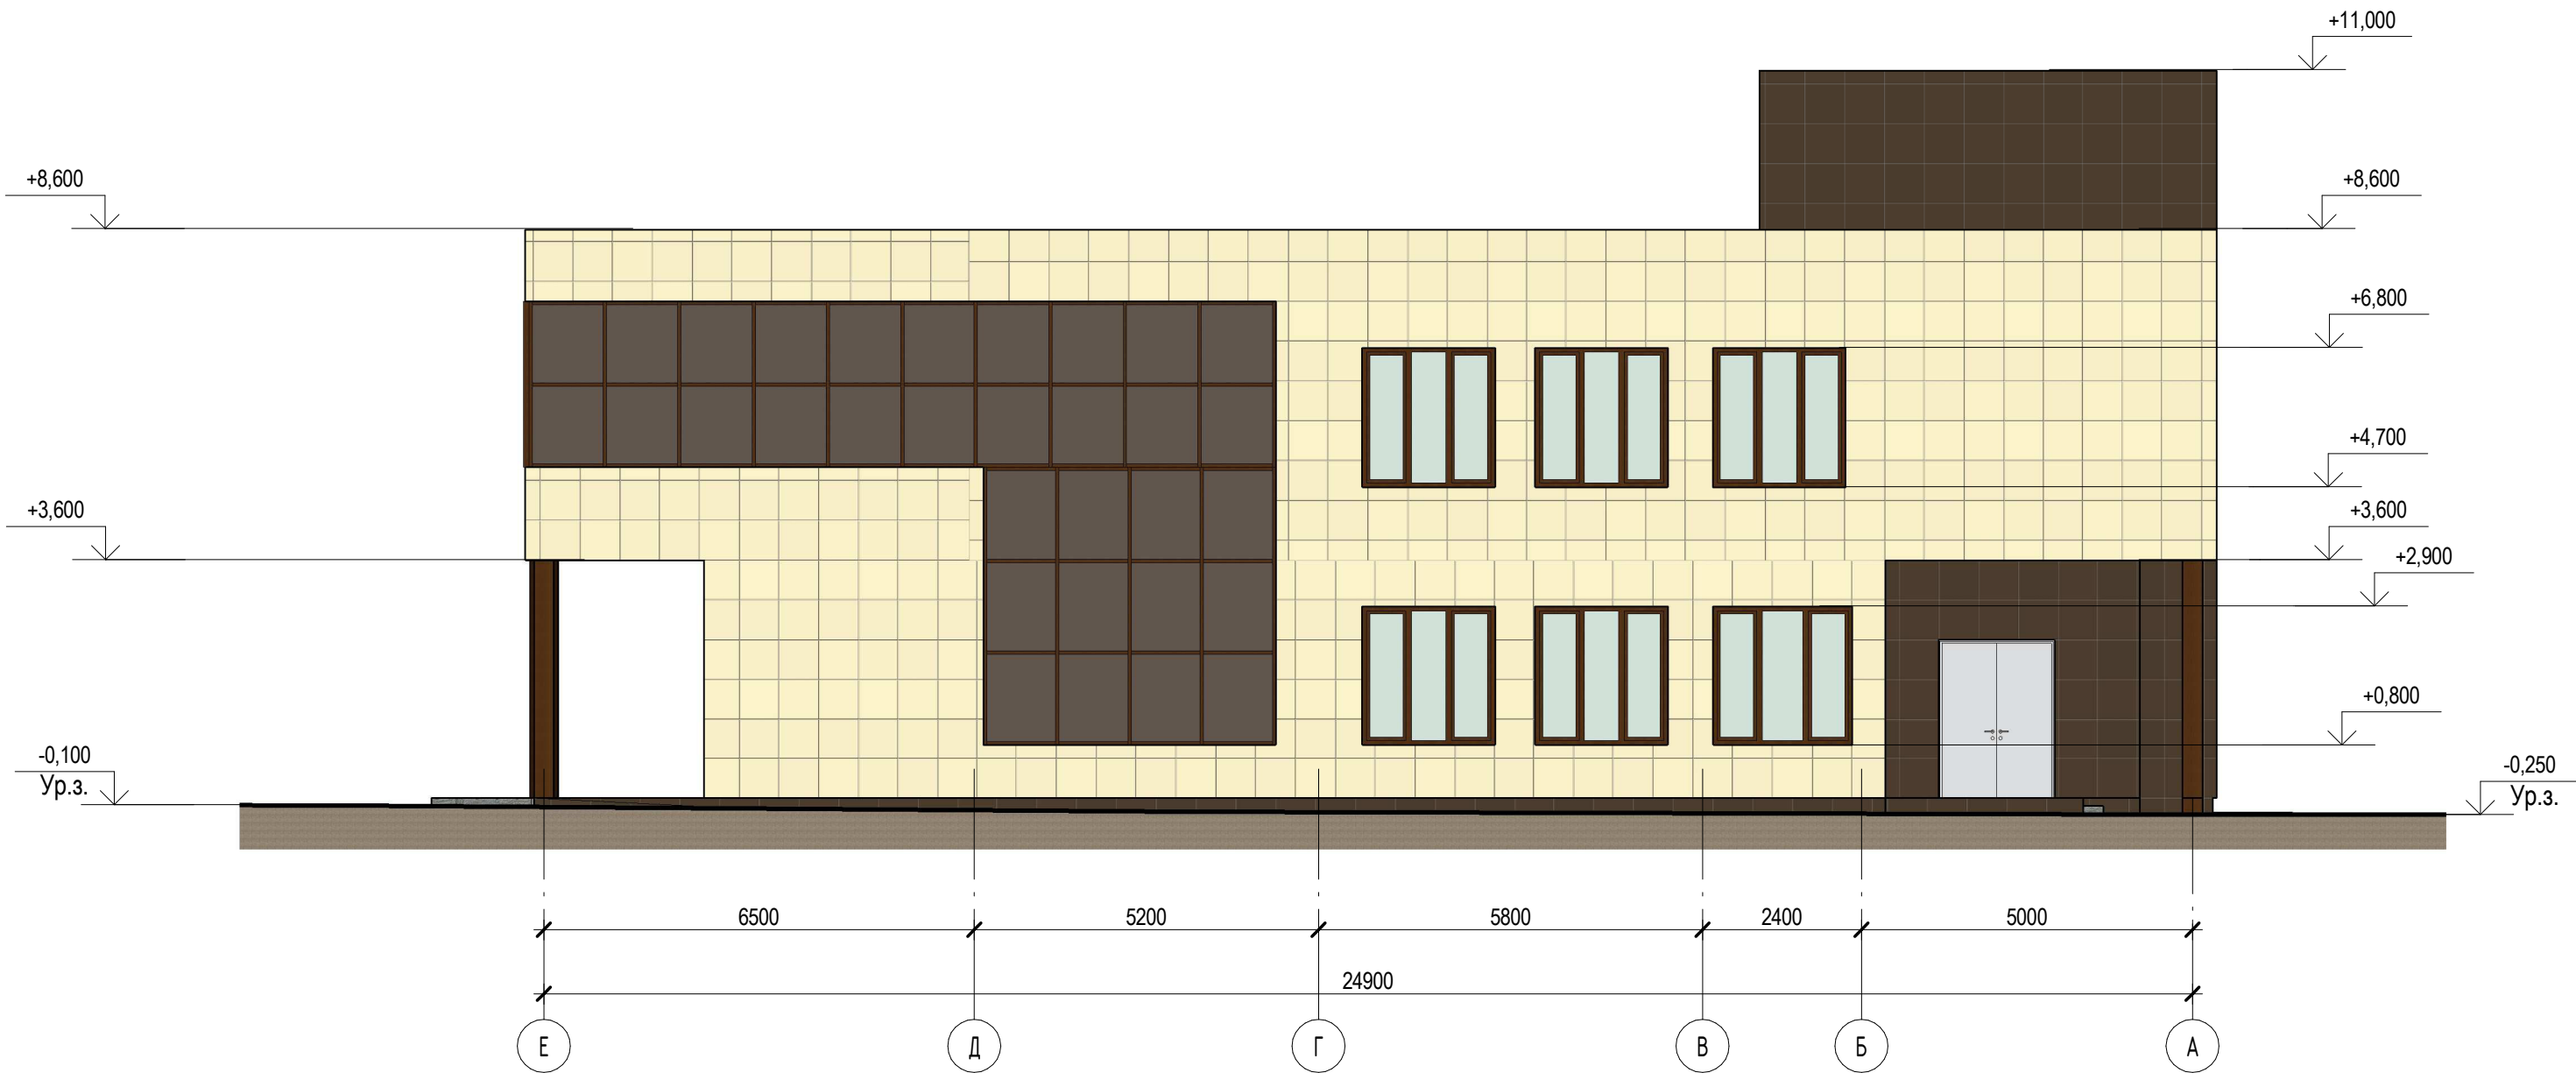


Согласовано				

Инов. № подл.	Подп. и дата	Взам. инв. №

						14 - 2016 -АР			
						г. Смоленск, ул. Рыленкова, 42а			
Изм.	Кол.	Лист	№ док.	Подпись	Дата	Объект общественного питания (кафе с торговым залом)	Стадия	Лист	Листов
Разработал		Ковалев					Р	8	
						Фасад в осях Е-А	ООО "Третья линия"		

Согласовано


Инов. № подл.	Подп. и дата	Взам. инв. №			

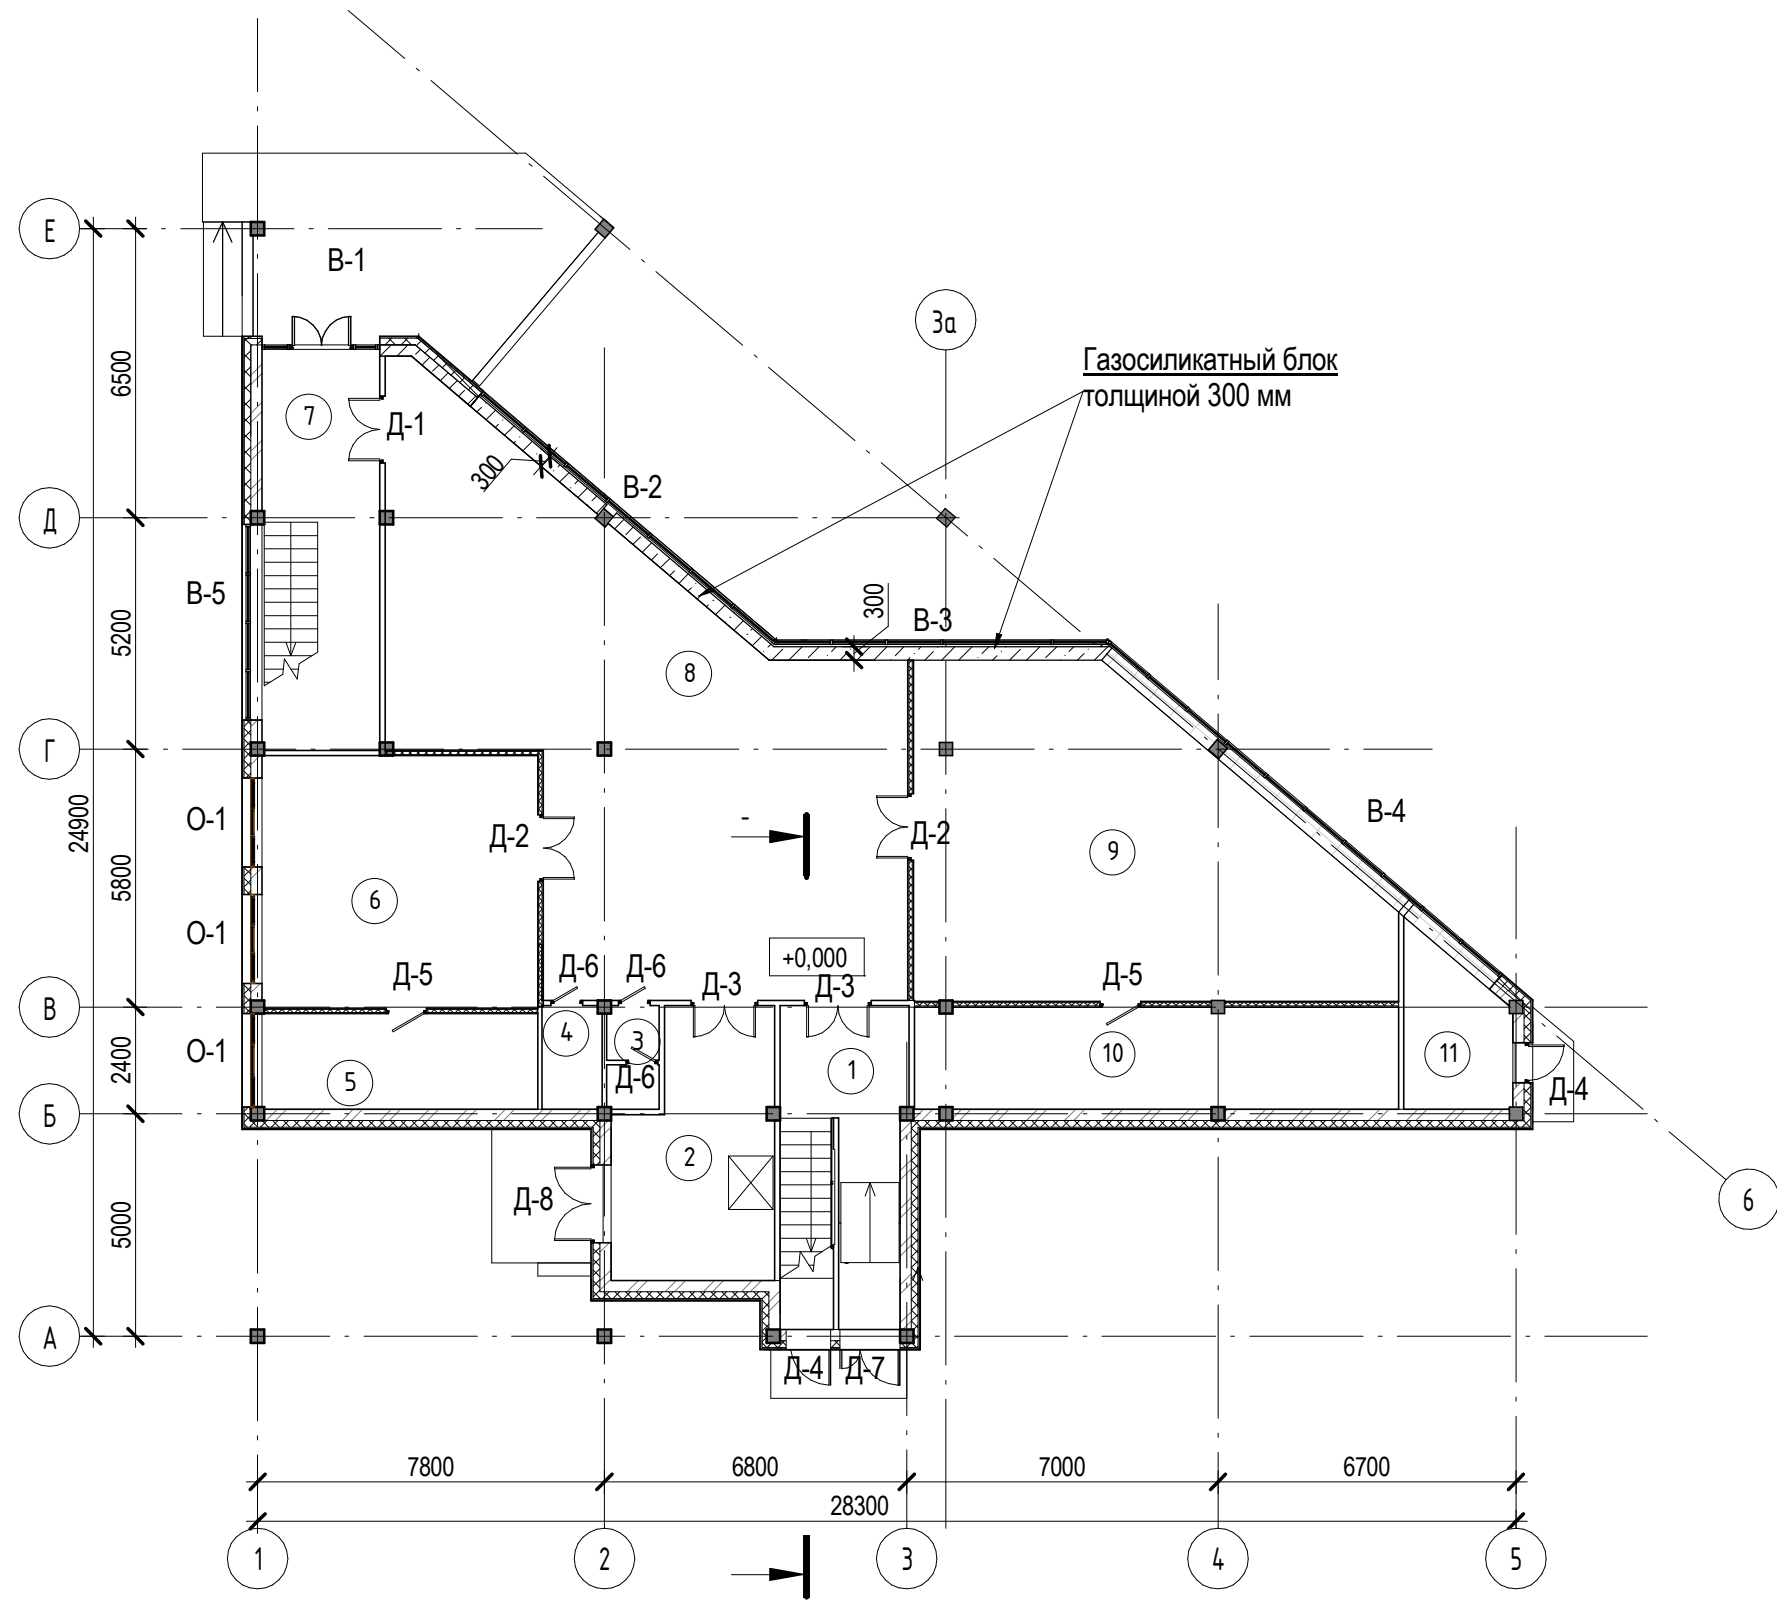

№ пом	Наименование	Площадь, м²
Кладочный план первого этажа на отм. +0,000		
1	Тамбур	14,20
2	Загрузка	19,76
3	Санузел	2,73
4	Подсобное помещение	3,14
5	Помещение подготовки товаров к продаже	13,33
6	Зал для посетителей	35,18
7	Тамбур	24,00
8	Коридор	101,24
9	Зал для посетителей	64,74
10	Помещение подготовки товаров к продаже	24,93
11	Теплогенераторная	8,06
Итого		311,32

						14 - 2016 -АР			
						г. Смоленск, ул. Рыленкова, 42а			
Изм.	Кол.	Лист	№ док.	Подпись	Дата	Объект общественного питания (кафе с торговым залом)	Стадия	Лист	Листов
Разработал		Иванов					Р	3.2	
						План первого этажа на отм. +0,000		ООО "Третья линия"	

Кладочный план второго этажа на отм. +3,900

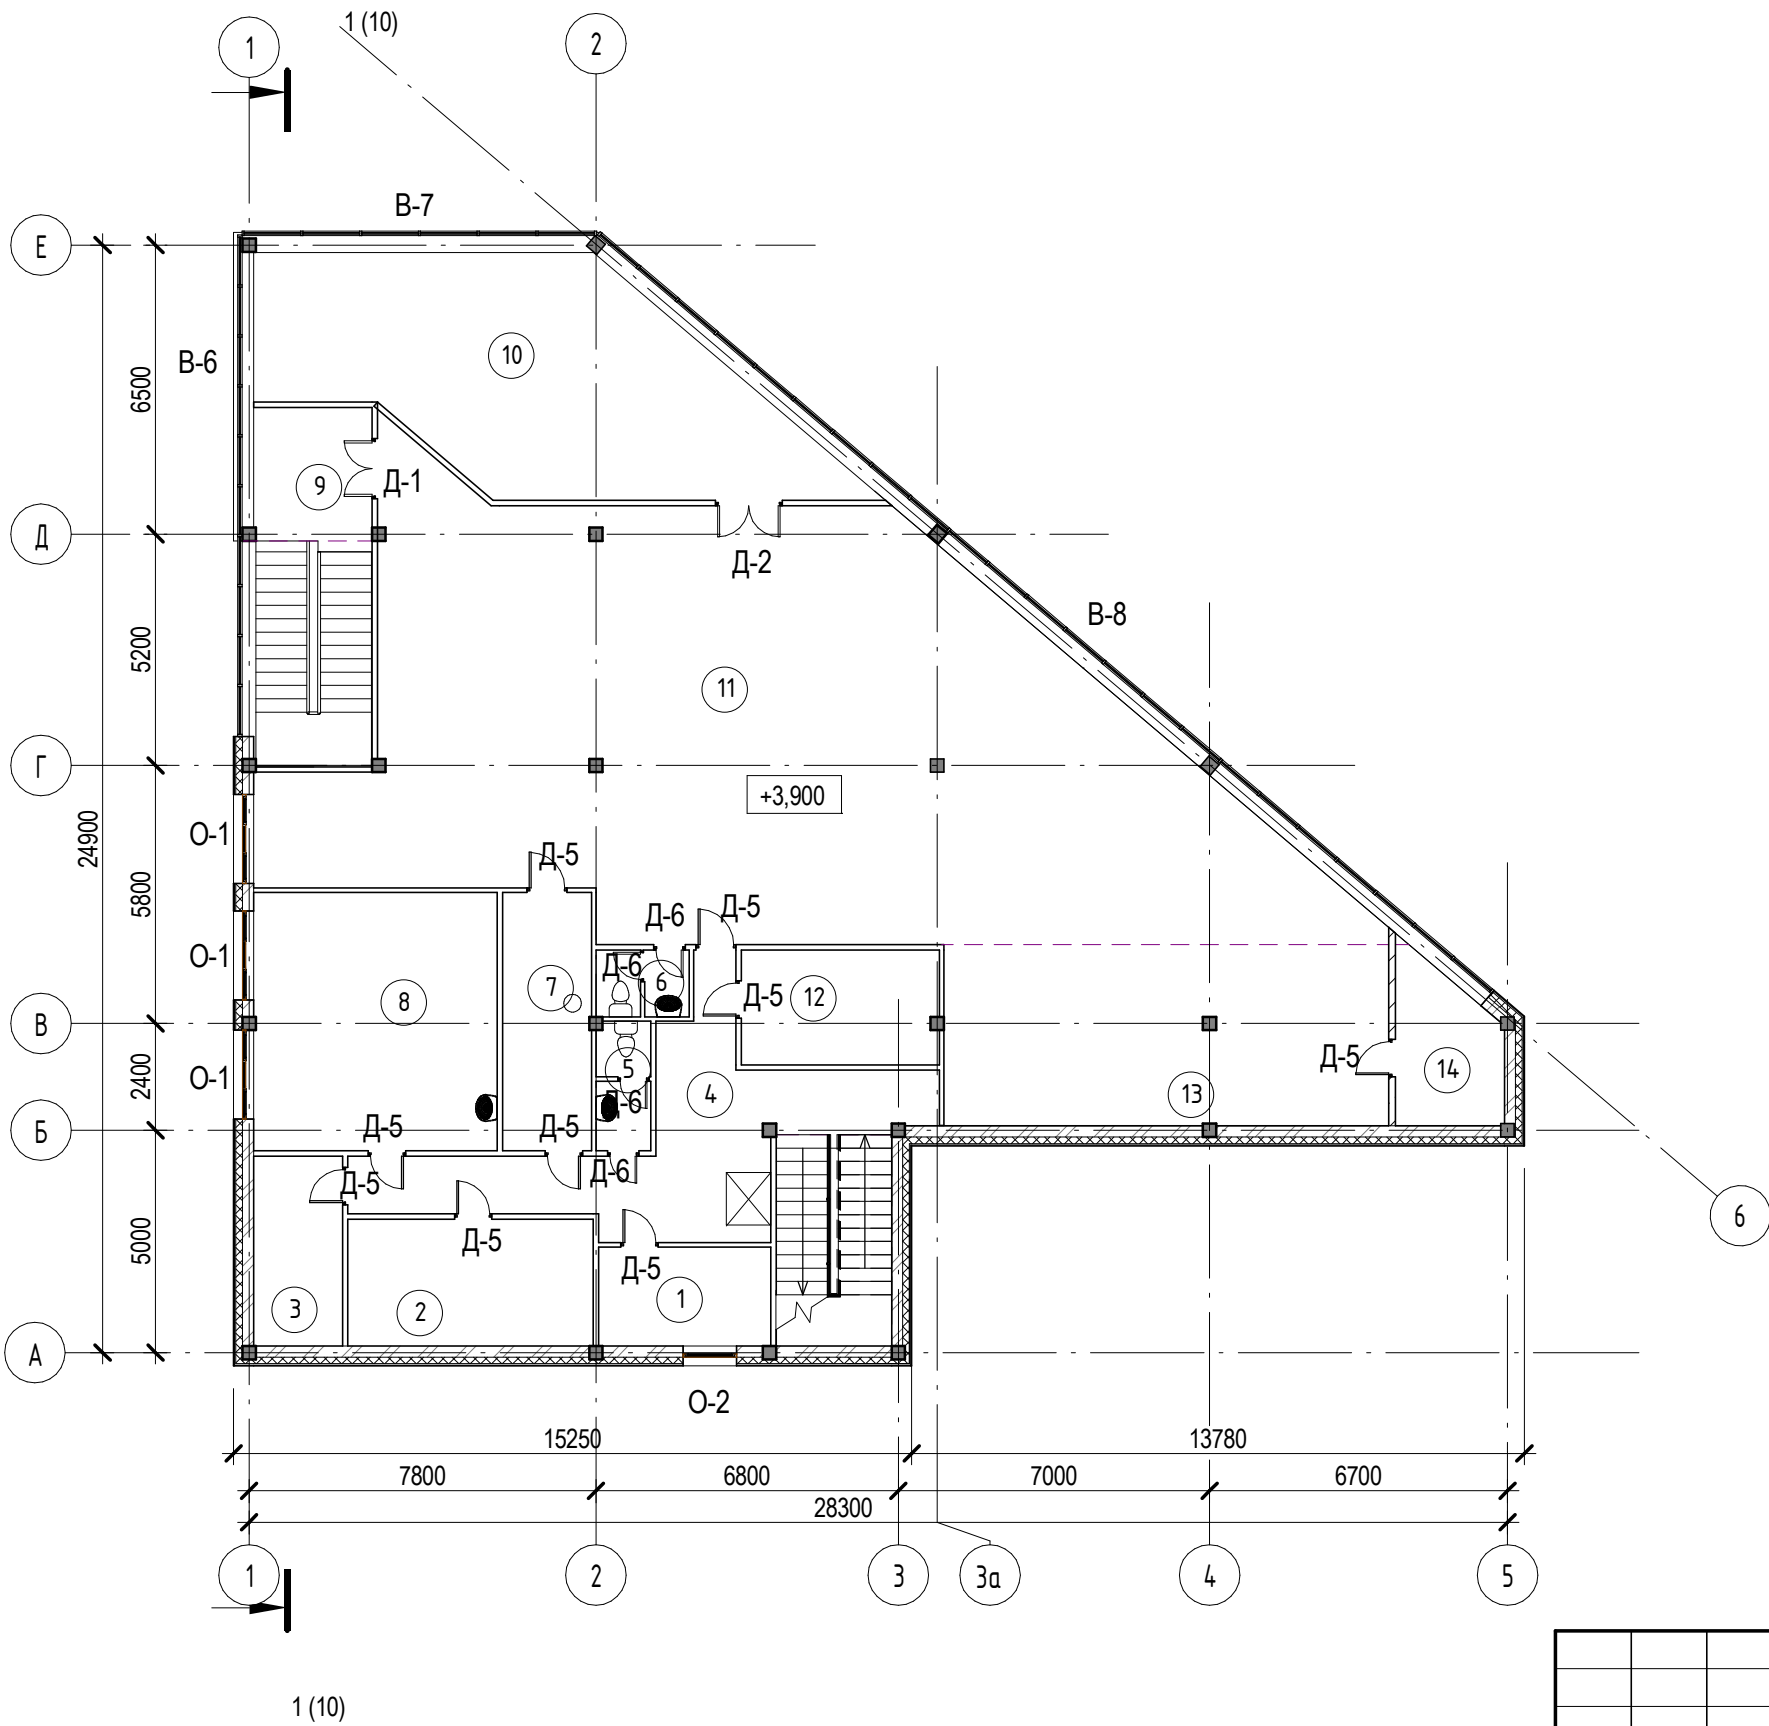

№ пом	Наименование	Площадь, м²
Кладочный план второго этажа на отм. +3,900		
1	Комната персонала	8,61
2	Склад	15,73
3	Склад	8,54
4	Коридор	28,53
5	Санузел персонала	3,55
6	Санузел посетителей	3,15
7	Раздаточная	11,62
8	Кухня	31,82
9	Лестничная площадка	7,98
10	Зона отдыха - зимний сад	51,91
11	Обеденный зал	174,90
12	Моечная	11,43
13	Артистический уголок	40,62
14	Гримерка	8,01
Итого		406,41

			Согласовано		
Изм.	Кол.	Лист	№	Взам. инв.	
Подп. и дата				№	
Изм. № подл.					

						14 - 2016 -АР			
						г. Смоленск, ул. Рыленкова, 42а			
Изм.	Кол.	Лист	№ док.	Подпись	Дата	Объект общественного питания (кафе с торговым залом)	Стадия	Лист	Листов
Разработал	Иванов						Р	4.2	
							ООО "Третья линия"		
						План второго этажа на отм. +3,900			