


Схема зон функционального назначения
в соответствии с Генеральным планом
г. Смоленска

Условные обозначения в
соответствии с Генеральным планом
г. Смоленска

- общественно-деловая зона
- зоны рекреационного назначения
- зона транспортной инфраструктуры
- жилая зона

Схема расположения элемента планировочной структуры
(Схема размещения проектируемой территории в структуре поселения)

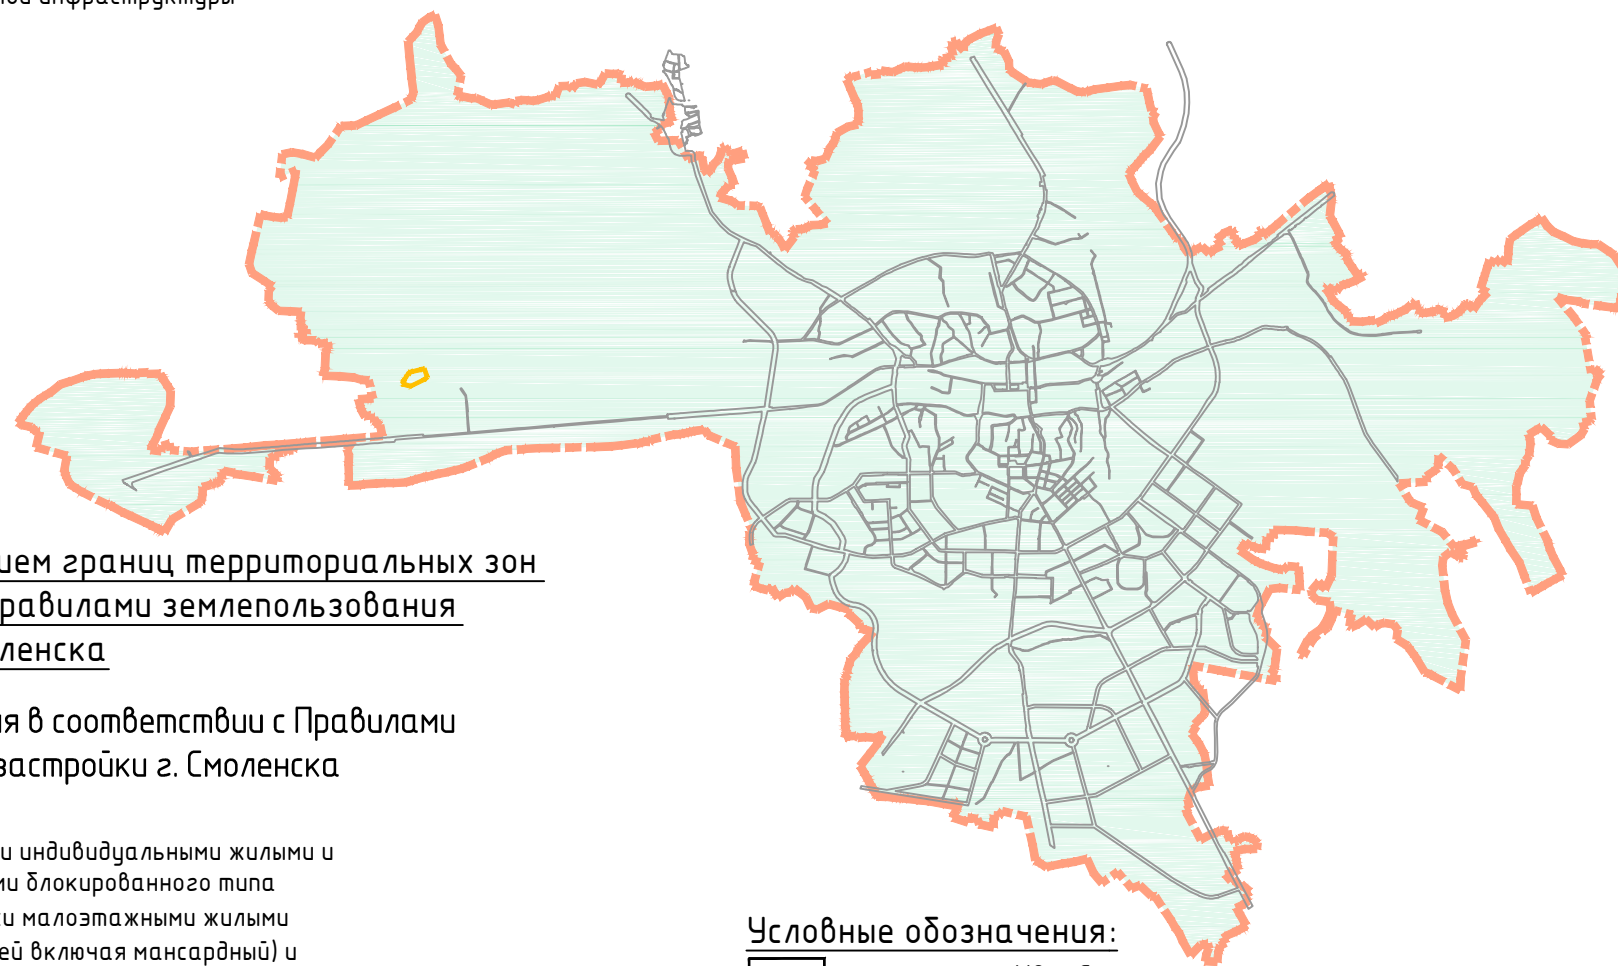

Условные обозначения:

- территория МО г. Смоленск
- граница территории, в отношении которой разрабатывается проект планировки



Схема с отображением границ территориальных зон
в соответствии с Правилами землепользования
и застройки г. Смоленска

Условные обозначения в соответствии с Правилами
землепользования и застройки г. Смоленска

- Ж1 - зона застройки индивидуальными жилыми и жилыми домами блокированного типа
- Ж2 - зона застройки малоэтажными жилыми домами (до 4 этажей включая мансардный) и жилыми домами блокированного типа
- ОД - зона размещения объектов общественно-делового назначения
- ООПТ - особо охраняемые природные территории
- ТЗ - зона объектов железнодорожного транспорта

						Проект планировки и проект межевания территории, расположенной в районе озера Ключевого, ограниченной территориальной зоной ТЗ, территориальной зоной РЗ, территориальной зоной СД			
Изм.	Кол. уч.	Лист	№ док.	Подп.	Дата	Проект планировки территории Материалы по обоснованию	Стадия	Лист	Листов
							ППТ	1	5
ГАП		Сидоренкова О.С.							
Разработал		Дуля М.А.				Схема расположения элемента планировочной структуры. Схемы с отображением границ проектируемой территории, зон функционального назначения в соответствии с ГП. Схемы с отображением границ проектируемой территории, территориальных зон в соответствии с ПЗЗ.			
							ООО "МФЦ" БИНОМ"		