

Схема зон функционального назначения в соответствии с Генеральным планом г. Смоленска

Условные обозначения в соответствии с Генеральным планом г. Смоленска


- жилая зона
- общественно-деловая зона
- производственная зона, зона инженерной инфраструктуры
- зона транспортной инфраструктуры

Схема с отображением границ территориальных зон в соответствии с Правилами землепользования и застройки г. Смоленска

Условные обозначения в соответствии с Правилами землепользования и застройки г. Смоленска

- Жилые зоны
- Ж1-зона застройки индивидуальными жилыми домами и жилыми домами блокированного типа
 - Ж4-зона застройки жилыми домами смешанной этажности
- Общественно-деловые зоны
- ОД-зона размещения объектов общественно-делового назначения
- Зоны инженерной и транспортной инфраструктур
- Т1- зона размещения автотранспортных предприятий
 - Т4- зона улично-дорожной сети

Схема расположения элемента планировочной структуры (Схема размещения проектируемой территории в структуре поселения)

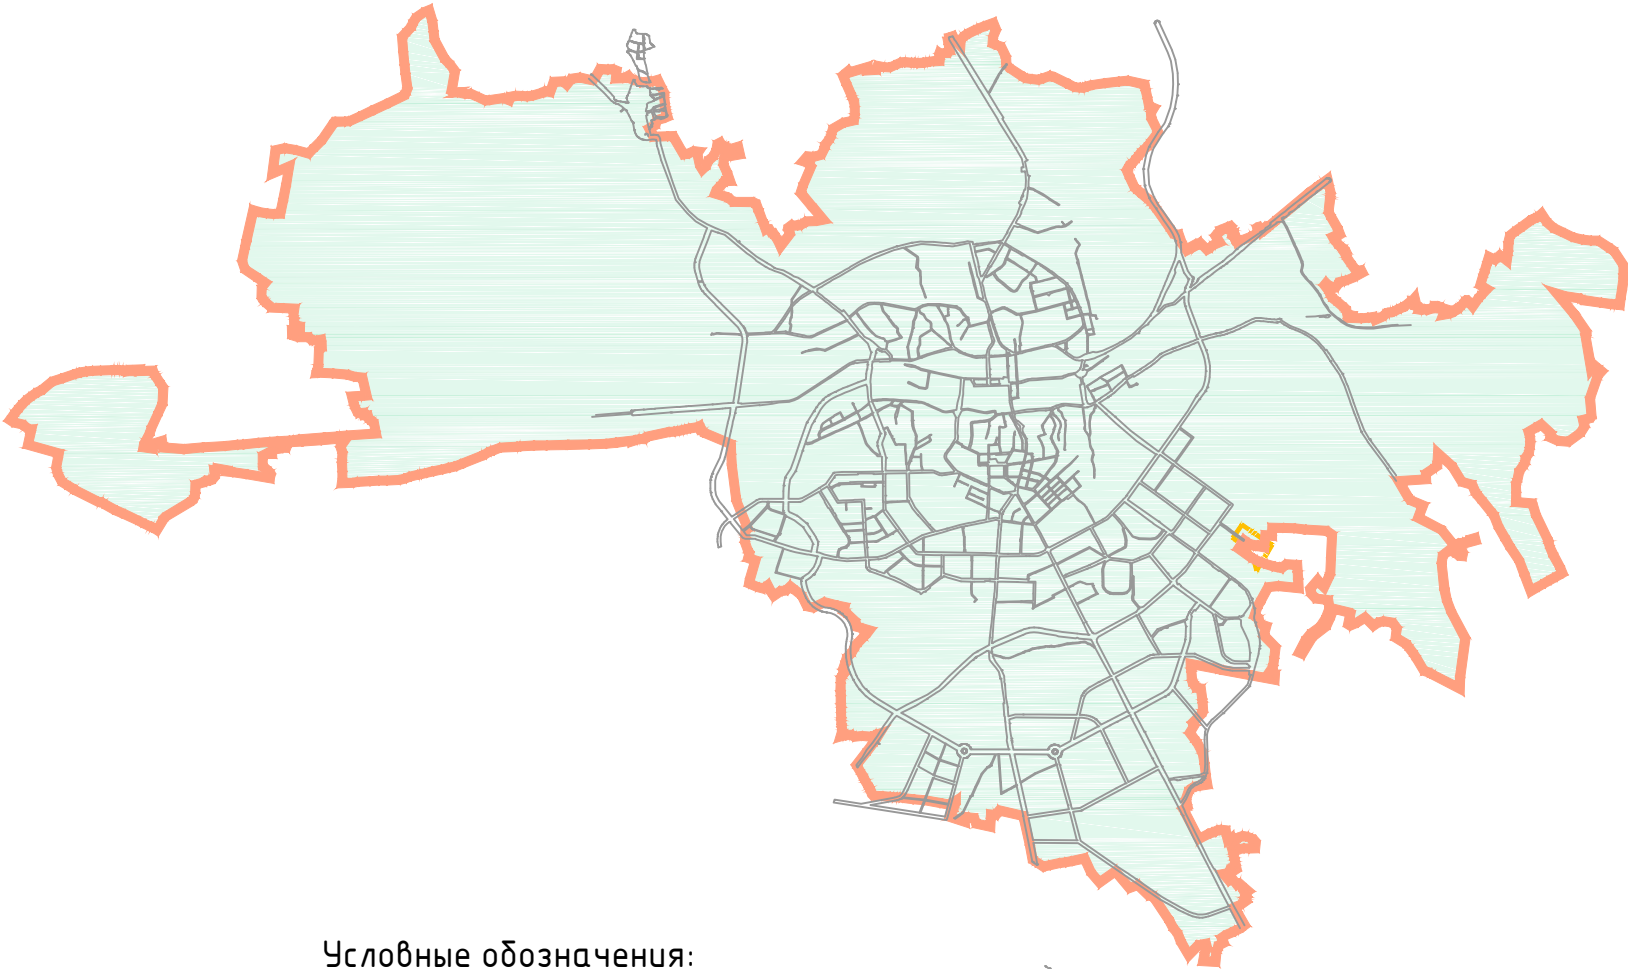

Условные обозначения:

- территория МО г. Смоленск
- граница территории, в отношении которой разрабатывается проект планировки

Изм.	Кол.уч.	Лист	№ док.	Подп.	Дата	Проект планировки и проект межевания территории в городе Смоленске в границах улицы Попова-ГСК"Энтузиаст"-улицы Андрусовской-улицы Пограничников			
ГАП	Сидоренкова О.С.					Проект планировки территории	Стадия	Лист	Листов
Разработал	Дуля М.А.					Материалы по обоснованию	ППТ	1	6
						Схема с отображением границ проектируемой территории , зон функционального назначения в соответствии с ГП. Схема с отображением границ проектируемой территории , территориальных зон в соответствии с ПЗЗ .	ООО"МФЦ"БИНОМ"		