

Материалы по обоснованию проекта межевания территории М 1:1000

Смоленская область, город Смоленск



Примечания:

1. Образование новых элементов планировочной структуры проектом не предусмотрено.
2. Таблица координат точек образуемых, изымаемых земельных участков представлена в томе 3 настоящей документации по планировке территории.
3. Объекты капитального строительства, входящие в состав планируемого к размещению линейного объекта, отсутствуют.
4. Границы зоны размещения линейного объекта совпадают с устанавливаемыми красными линиями.
5. Система координат – МСК-67. Система высот – Балтийская.
6. Чертеж разработан на геодезической съемке

Утвержденные в установленном порядке


- зона с особыми условиями использования территории: охранная зона инженерных коммуникаций

Устанавливаемые в соответствии с законодательством, нормативные

- охранная зона сетей ХБ канал
- охранная зона газопровода среднего давления
- охранная зона сетей тепловых сетей
- охранная зона ливневой канализации

Зоны с особыми условиями использования территории

- предбрежно-защитная полоса
- санитарно-защитная зона коммунальных и складских объектов
- санитарно-защитная зона промышленных предприятий
- санитарно-защитная зона автотранспортных предприятий

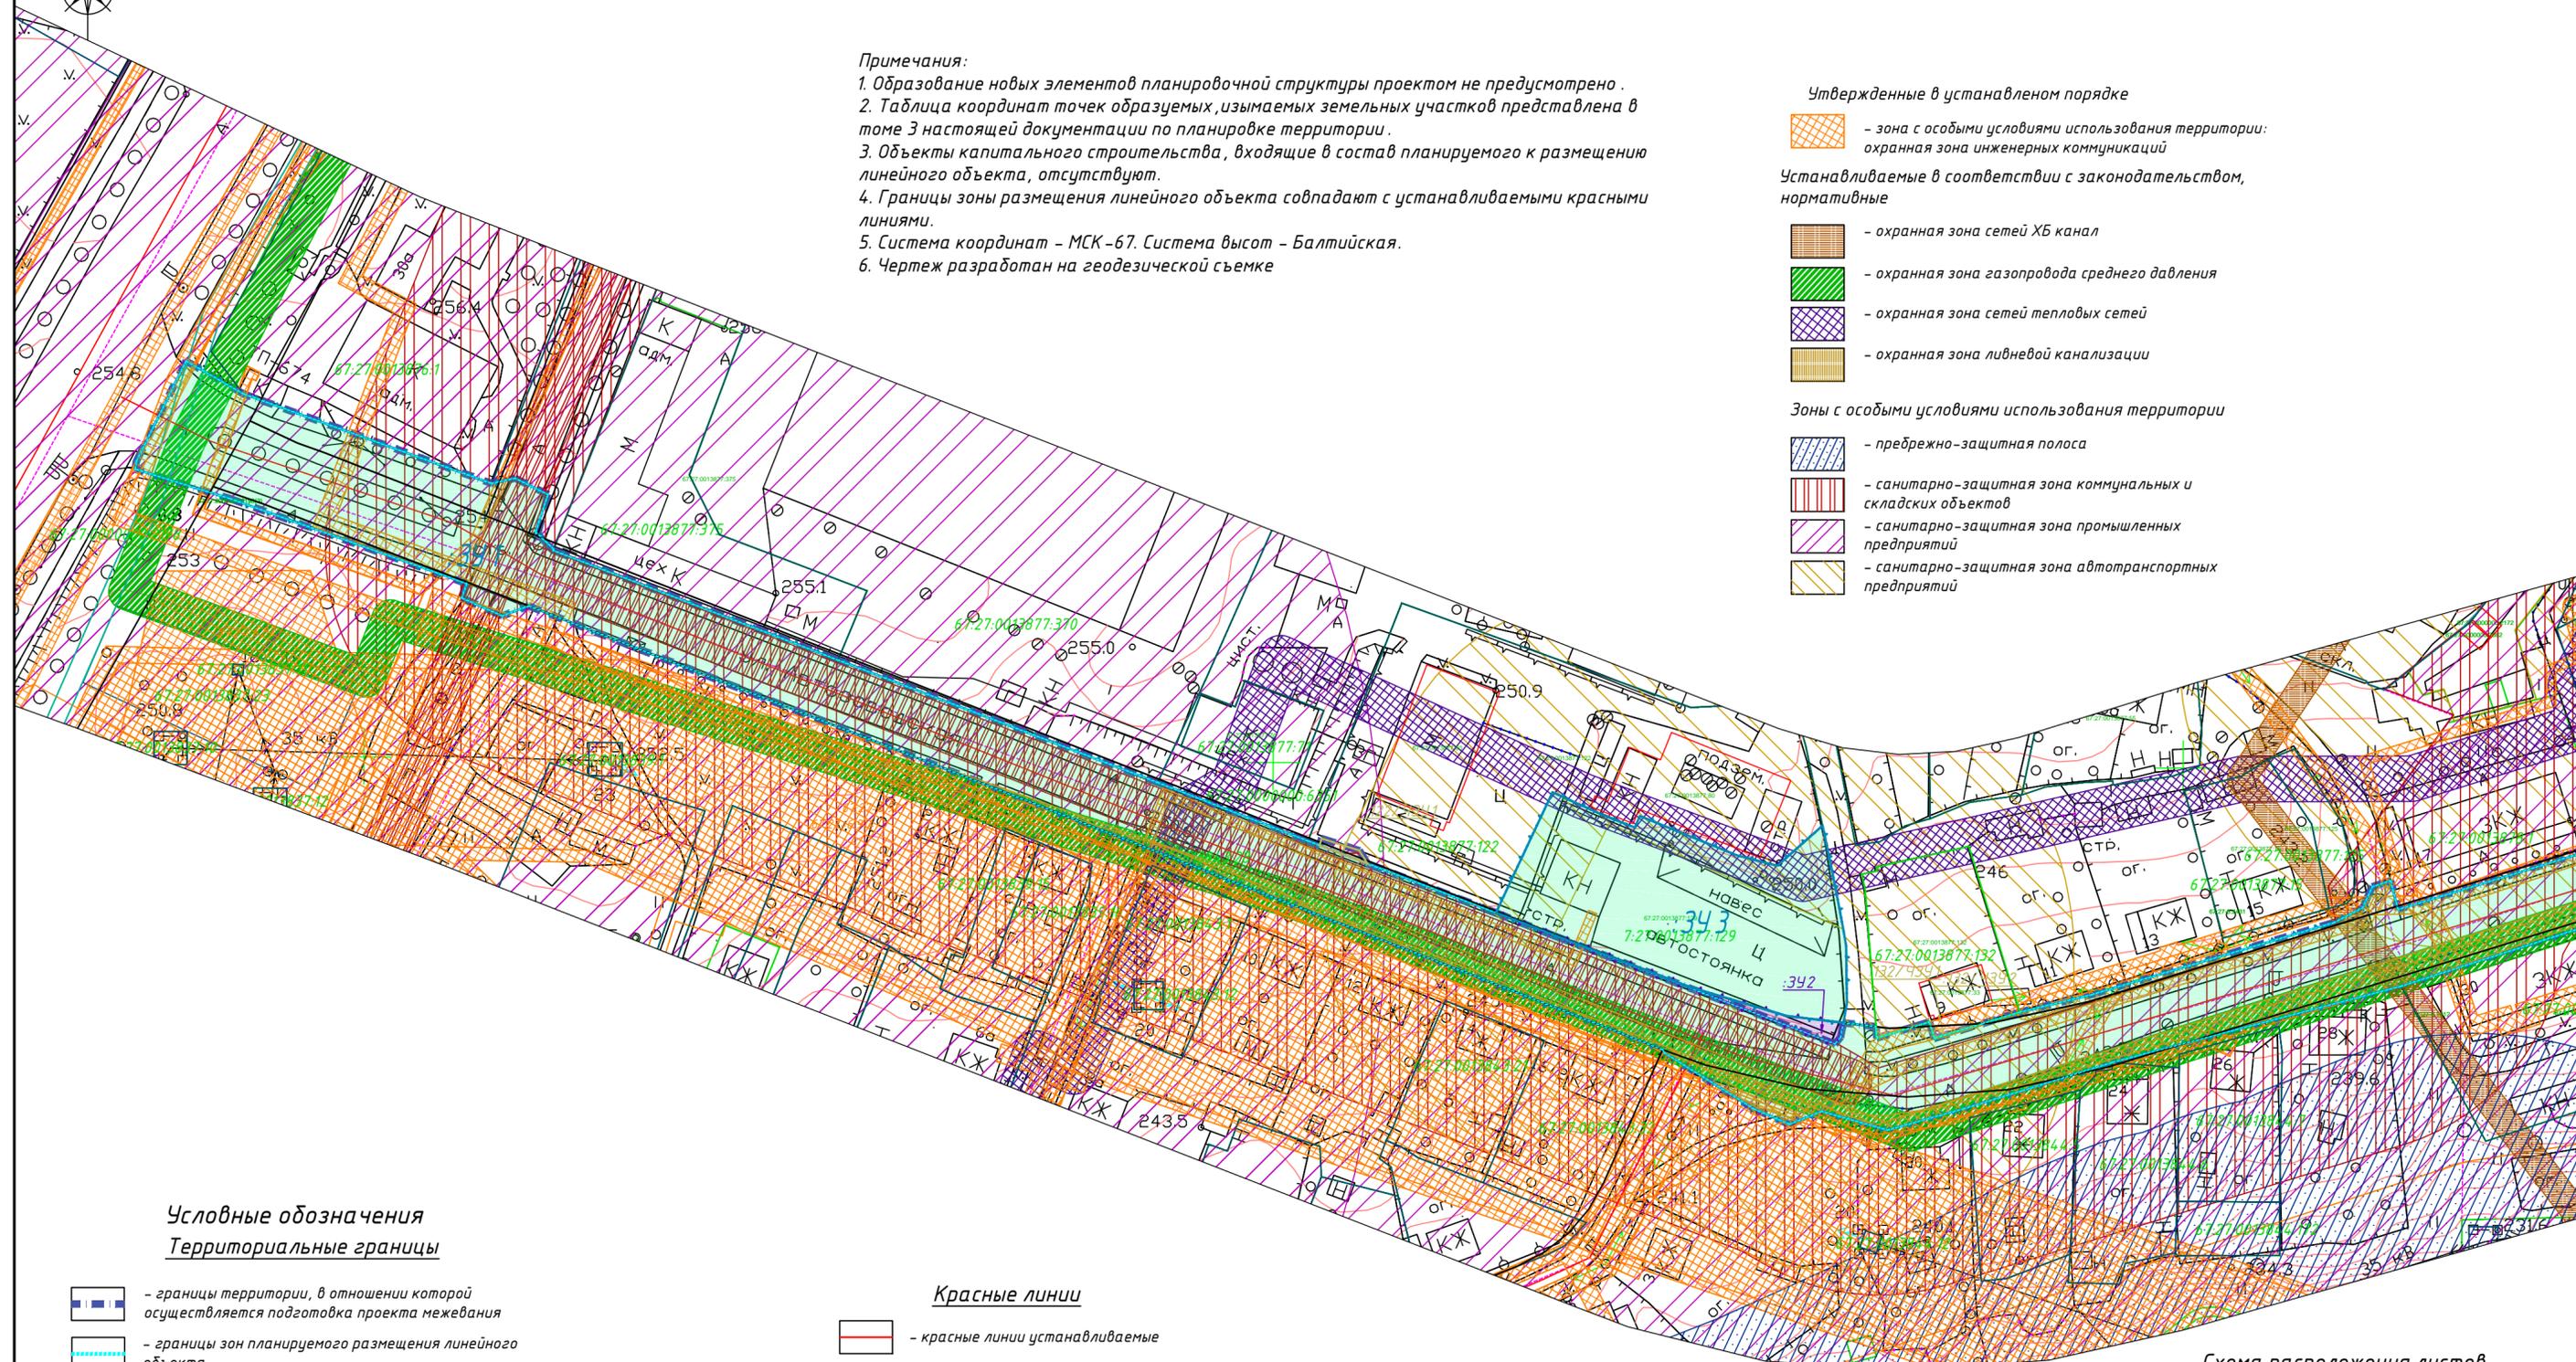


Условные обозначения Территориальные границы

- границы территории, в отношении которой осуществляется подготовка проекта межевания
- границы зон планируемого размещения линейного объекта
- границы кадастрового квартала
- границы участков, учтенных в государственном кадастре недвижимости
- границы изымаемых земельных участков
- границы образуемых земельных участков
- границы публичного сервитута
- границы земельных участков, подлежащих снятию с ГКН

Красные линии

- красные линии устанавливаемые
- 391** - условный номер образуемого земельного участка
- 31/392** - условный номер части земельного участка
- публичный сервитут
- образуемый земельный участок
- изымаемый земельный участок
- 67:18.0000000** - номер кадастрового квартала
- 67:18.0000000:1** - кадастровый номер земельного участка

Схема расположения листов

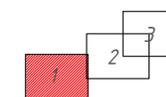

"Капитальный ремонт улицы Автозаводской"								
Изм.	Кол. уч.	Лист	№ док.	Подп.	Дата			
Разраб.		Сколышева			04.2022			
Проверил					04.2022			
Нач. отд.					04.2022			
Норм. контр.								
Документация по планировке территории. Проект межевания территории						Стадия	Лист	Листов
						МОПМ	1	3
Материалы по обоснованию проекта межевания территории М 1:1000						000 "ГеоТехПлан"		

Линия совмещения с листом 2