


# Схема расположения земельного участка или земельных участков на кадастровом плане территории

Утверждена

Условный номер земельного участка <i>67:27:0014031:3У1</i>		
Площадь земельного участка <i>1266м<sup>2</sup></i>		
Обозначение характерных точек границы	Координаты, м	
	X	Y
1	2	3
<i>н1</i>	<i>462889,18</i>	<i>1223309,15</i>
<i>н2</i>	<i>462895,50</i>	<i>1223332,22</i>
<i>н3</i>	<i>462854,20</i>	<i>1223343,33</i>
<i>н4</i>	<i>462851,55</i>	<i>1223334,46</i>
<i>н5</i>	<i>462836,16</i>	<i>1223338,56</i>
<i>н6</i>	<i>462831,95</i>	<i>1223324,43</i>
<i>н7</i>	<i>462873,84</i>	<i>1223313,23</i>
<i>н1</i>	<i>462889,18</i>	<i>1223309,15</i>

(наименование документа об утверждении, включая наименования  
органов государственной власти или органов местного  
самоуправления, принявших решение об утверждении схемы  
или подписавших соглашение о перераспределении земельных участков)

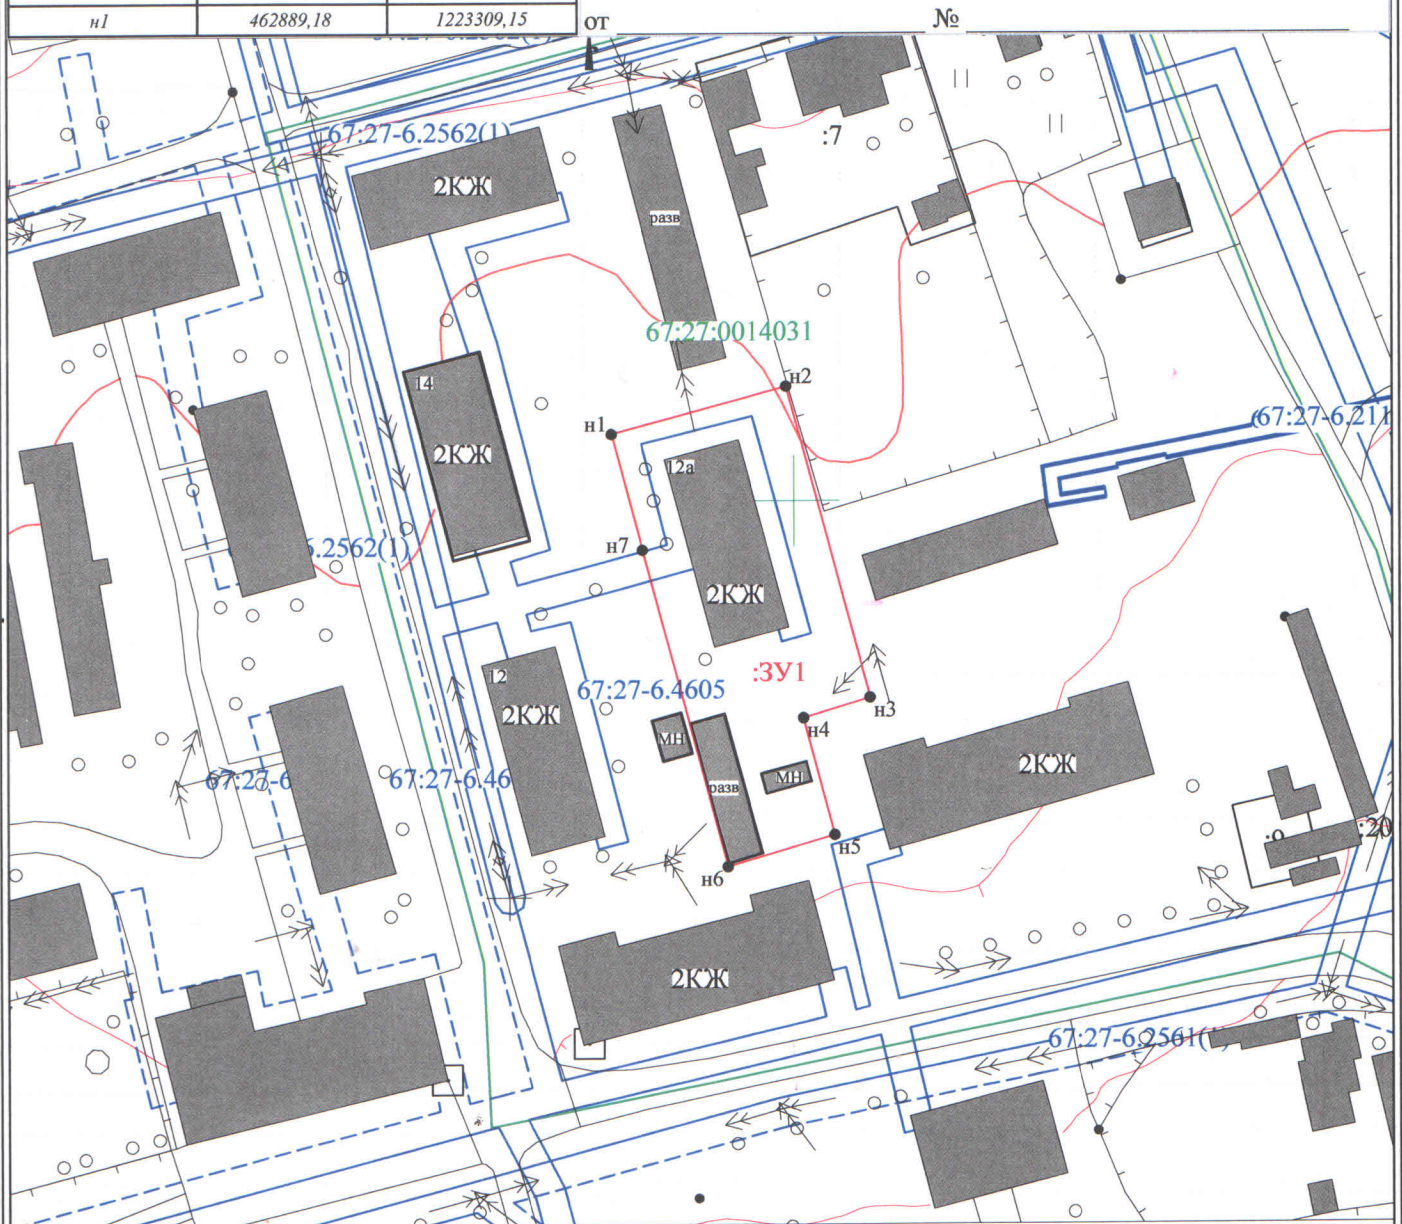

Масштаб 1:1000

Условные обозначения:

- *н1* - характерная точка границы, сведения о которой позволяют однозначно определить её на местности
- (red line) - вновь образованная часть границы, сведения о которой достаточны для определения её местоположения
- (green line) - граница кадастрового деления
- :3У1 - обозначение земельного участка