


**Схема расположения земельного участка или земельных участков  
на кадастровом плане территории**

Условный номер земельного участка
Площадь земельного участка 617 кв. м

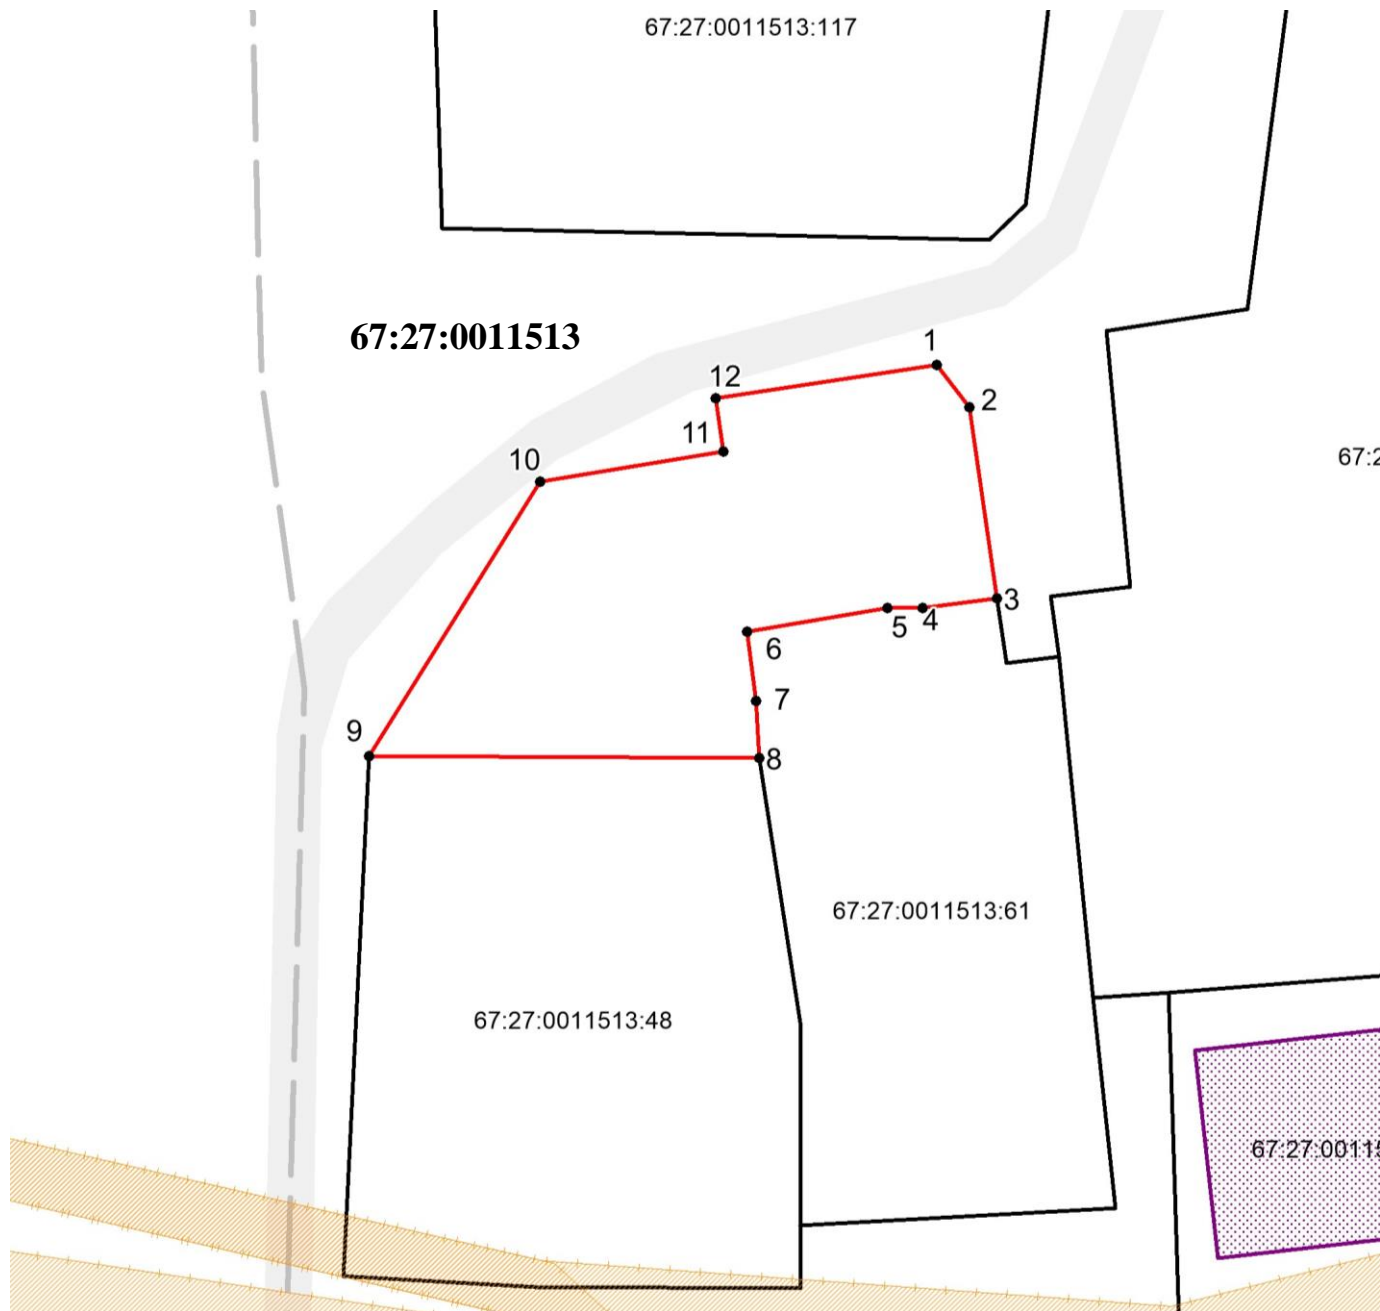

масштаб 1:500

**Условные обозначения:**

- - Граница земельного участка, установленная в соответствии с федеральным законодательством, включенная в ЕГРН, и не изменяемая при проведении кадастровых работ
- (красная) - Граница земельного участка, установленная (уточненная) при проведении кадастровых работ
- (серая) - Граница кадастрового квартала
- :ЗУ1 - Условный номер образуемого земельного участка
- 67:27:0011513 - Кадастровый квартал

Обозначение характерных точек границ	Координаты, м (МСК-67)	
	X	Y
<b>1</b>	<b>2</b>	<b>3</b>
1	461291.06	1216042.64
2	461288.27	1216044.79
3	461275.66	1216046.60
4	461275.02	1216041.68
5	461275.02	1216039.35
6	461273.48	1216030.08
7	461268.88	1216030.67
8	461265.11	1216030.88
9	461265.26	1216005.11
10	461283.36	1216016.41
11	461285.34	1216028.50
12	461288.87	1216027.99
1	461291.06	1216042.64