


Схема расположения земельного участка на кадастровом плане территории

Условный номер земельного участка: :ЗУ1		
Площадь земельного участка: 869 кв.м.		
Обозначение характерных точек границ	Координаты, м	
	X	Y
1	462450.73	1211219.50
2	462458.33	1211229.03
3	462464.54	1211236.55
4	462466.34	1211239.03
5	462467.03	1211239.58
6	462471.83	1211235.12
7	462477.56	1211242.25
8	462461.57	1211255.06
9	462461.54	1211256.65
10	462462.90	1211258.57
11	462456.27	1211261.03
12	462453.82	1211258.48
13	462448.02	1211251.24
14	462440.18	1211241.02
15	462432.40	1211228.84

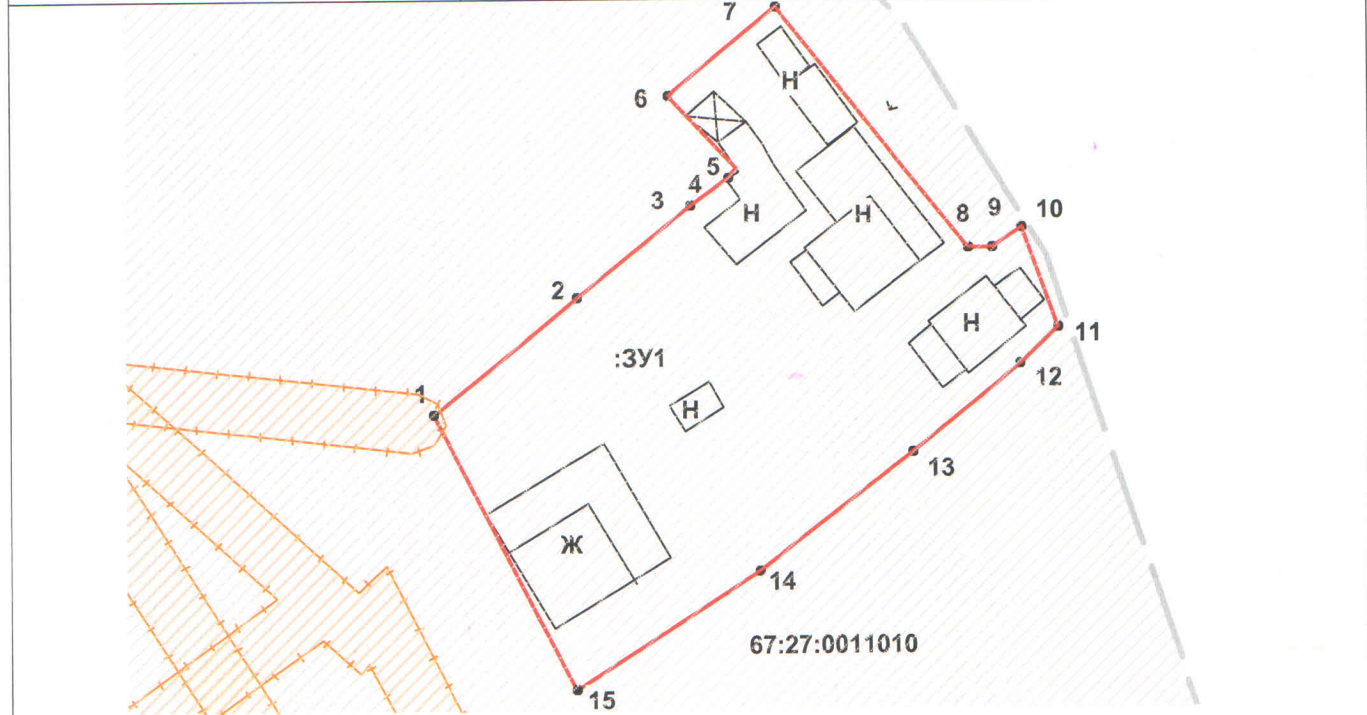

Масштаб 1:500

Условные обозначения:

- существующая часть границы, имеющиеся в ГКН сведения о которой достаточны для определения ее местоположения
- вновь образованная часть границы, сведения о которой достаточны для определения ее местоположения (граница земельного участка, установленная при проведении кадастровых работ)
- граница кадастрового квартала
- Охранная зона инженерных коммуникаций
- :ЗУ1** - обозначение образуемого земельного участка
- 67:27:0011010** - надпись номера кадастрового квартала
- 1, 2, ..., n** - надписи номеров вновь образованных характерных точек
- характерная точка границы, сведения о которой позволяют однозначно определить ее положение на местности