

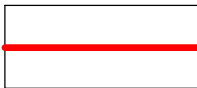
ПРОЕКТ ПЛАНИРОВКИ ТЕРРИТОРИИ
в городе Смоленске в границах улицы Смолянинова- по границам территориальной зоны П2 - по границе города Смоленска

Схема расположения проектируемой территории в границах города Смоленска






Граница проектирования

Условные обозначения

 - граница проектирования

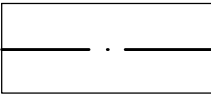
Условные обозначения в соответствии с Генеральным планом города Смоленска

-  - граница города, утвержденная Законом Смоленской области от 20.03.1997года № 7-з "Об установлении границ города Смоленска"
-  - производственные зоны, зоны инженерной инфраструктуры
-  - зона транспортной инфраструктуры (планируемая)





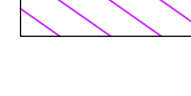
Фрагмент карты функциональных зон в соответствии с Генеральным планом города Смоленска

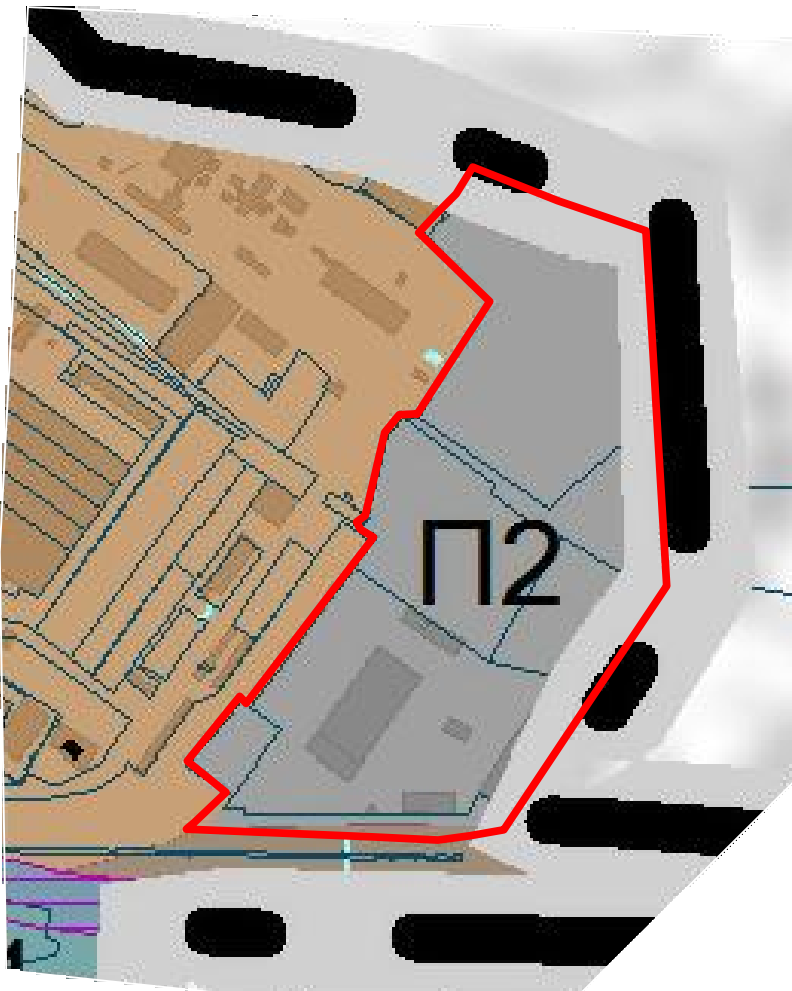

Фрагмент карты с отображением границ территориальных зон в соответствии с Правилами землепользования и застройки города Смоленска

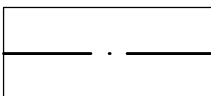

Условные обозначения в соответствии с Правилами землепользования и застройки г. Смоленска

-  - граница города, утвержденная Законом Смоленской области от 20.03.1997года № 7-з "Об установлении границ города Смоленска"
-  П2 - зона размещения производственных объектов II - V класса санитарной классификации
-  П4 - зона размещения производственных объектов IV - V класса санитарной классификации
-  Т4 - зона размещения улично - дорожной сети
-  - территории, в границах которых предусматривается осуществление комплексного развития территории

						101-02/2022			
						Проект планировки и проект межевания территории в городе Смоленске в границах улицы Смолянинова – по границе территориальной зоны П2 – по границе города Смоленска			
Изм.	Кол.уч.	Лист	N док.	Подп.	Дата	Проект планировки территории Материалы по обоснованию	Стадия	Лист	Листов
ГАП	Обысова				2022		П	1	5
Выполнил	Галай				2022				
						Схема расположения элемента планировочной структуры. Фрагмент карты с отображением границ проектируемой территории, зон функционального назначения в соответствии с ГП. Фрагмент карты с отображением границ проектируемой территории, территориальных зон в соответствии с ПЗЗ.		ООО “Корпорация инвестиционного развития Смоленской области”	

Согласовано		Гл. спец.	
Взам. инв. N		Инв. N подл.	
Подл. и дата			