

Схема расположения элемента планировочной структуры  
(Схема размещения проектируемой территории в структуре поселения)

Условные обозначения:

- территория МО г. Смоленск
- граница территории, в отношении которой разрабатывается проект планировки

Условные обозначения в соответствии с Генеральным планом г. Смоленска

- Жилые зоны
- зона жилой застройки смешанной этажности
- Зоны сельскохозяйственного использования
- зона сельскохозяйственного использования
- Производственные зоны, зоны инженерной инфраструктуры
- зона размещения объектов обслуживания воздушного транспорта, отвода железной дороги, размещения автотранспортных предприятий и отвода магистралей
- Зона транспортной инфраструктуры
- зона размещения объектов обслуживания воздушного транспорта, отвода железной дороги, размещения автотранспортных предприятий и отвода магистралей

Схема зон функционального назначения  
в соответствии с  
Генеральным планом г. Смоленска


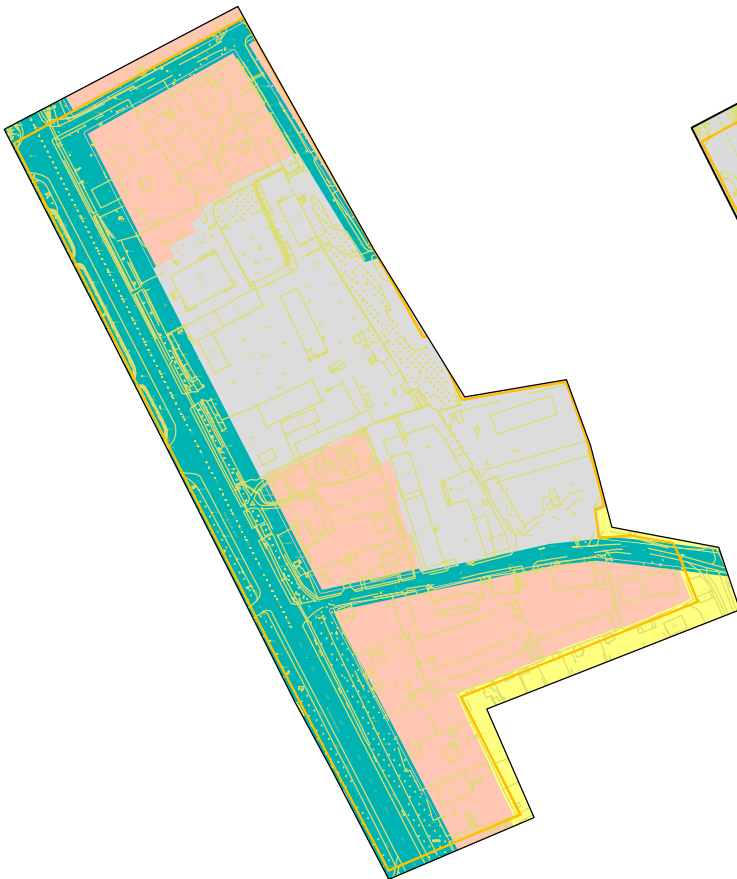



Схема с отображением границ территориальных зон  
в соответствии с  
Правилами землепользования и застройки г. Смоленска

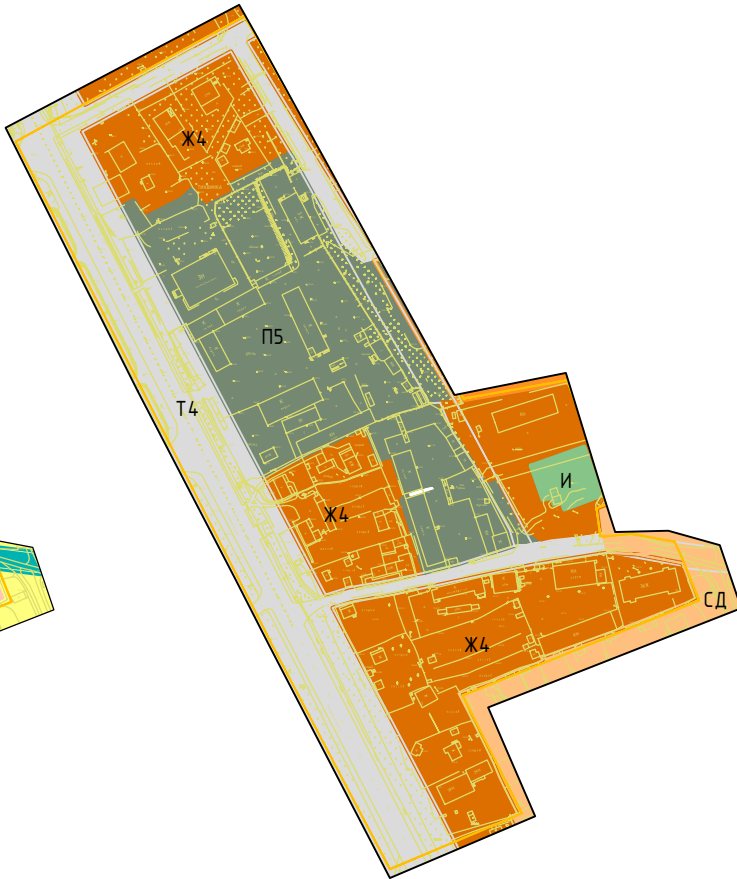

Условные обозначения в соответствии с Правилами землепользования и застройки г. Смоленска

- Жилые зоны
- Ж4 - зона застройки жилыми домами смешанной этажности, с включением объектов социально-культурного и коммунально-бытового назначения
- Производственные зоны
- П5 - зона размещения производственных объектов V класса санитарной классификации
- Зоны сельскохозяйственного использования
- СД - зона, занятая объектами садоводства без возможности осуществления жилищного строительства
- Зоны транспортной инфраструктуры
- Т4 - зона улично-дорожной сети
- И - зона объектов инженерной инфраструктуры

						72/12 – 2020				ППТ-МО		
						Проект планировки и проект межевания территории в границах кадастровых кварталов 67:27:0031516, 67:27:0031330, 67:27:0031312 в поселке Тихвинка в городе Смоленске						
Изм.	Кол. уч.	Лист	№ док.	Подп.	Дата	Проект планировки территории Материалы по обоснованию				Стадия	Лист	Листов
ГАП		Сидоренкова								ДПТ	1	6
Разработал		Дуля				Фрагмент карты планировочной структуры территории поселения с отображением элементов планировочной структуры				ООО “МФЦ “БИНОМ”		