


Условные обозначения

- граница территории, в отношении которой разрабатывается проект планировки
- объекты капитального строительства
- объекты капитального строительства, подлежащие сносу
- объекты капитального строительства, подлежащие реконструкции
- проектируемые, строящиеся объекты капитального строительства

Зоны с особыми условиями использования территории в соответствии со сведениями из Правил землепользования и застройки г. Смоленска

- санитарно-защитная зона промышленных предприятий
- санитарно-защитная зона автотранспортных предприятий
- санитарно-защитная зона коммунальных и складских объектов
- санитарно-защитная зона коммунально-бытового назначения
- санитарно-защитная зона производственных объектов 3 класса вредности
- санитарно-защитная зона производственных объектов 4 класса вредности

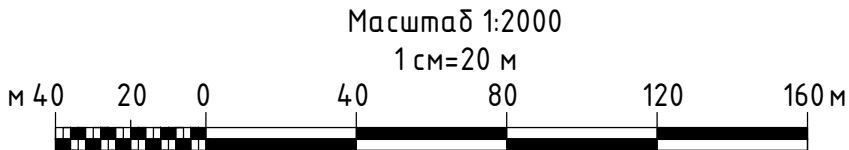

						72/12 – 2020				ППТ-МО			
						Проект планировки и проект межевания территории в границах кадастровых кварталов 67:27:0031516, 67:27:0031330, 67:27:0031312 в поселке Тихвинка в городе Смоленске							
Изм.	Кол. уч.	Лист	№ док.	Подп.	Дата	Проект планировки территории Материалы по обоснованию				Стадия	Лист	Листов	
ГАП		Сидоренкова								ДПТ	5	6	
Разработал		Сидоренкова								Схема расположения элементов планировочной структуры, включая границы зон планируемого размещения объектов капитального строительства. М 1:2000			ООО “МФЦ “БИНОМ”