


Утверждена

(наименование документа об утверждении, включая
наименование органов государственной власти или
органов местного самоуправления, принявших
решение об утверждении схемы или подписавших соглашение о
перераспределении земельных участков)
от _____ № _____

**Схема расположения земельного участка или земельных участков на
кадастровом плане территории**

Условный номер земельного участка 67:27:0014040:3У1		
Площадь земельного участка 2 268 кв.м.		
Площадь :ЧЗУ1 - 190 кв. м.		
Обозначение характерных точек границ	Координаты, м	
	X	Y
1	2	3
1	462638.37	1223523.88
2	462646.60	1223521.93
3	462650.03	1223541.64
4	462650.61	1223549.78
5	462650.82	1223552.29
6	462650.92	1223553.47
7	462651.07	1223555.16
8	462651.39	1223558.69
9	462645.19	1223559.37
10	462642.00	1223560.44
11	462629.88	1223562.89
12	462630.69	1223566.45
13	462628.75	1223566.92
14	462622.20	1223568.16
15	462622.09	1223564.69
16	462621.98	1223561.09
17	462620.72	1223556.68
18	462589.14	1223565.57
19	462588.00	1223561.75
20	462583.67	1223541.67
21	462582.36	1223532.07
22	462603.17	1223528.69
23	462629.98	1223524.27
24	462631.74	1223553.58
25	462628.94	1223553.71
26	462628.80	1223550.72
27	462631.59	1223550.58
:ЧЗУ1		
28	462627.91	1223544.75
25	462628.94	1223553.71
26	462628.80	1223550.72

**Схема расположения земельного участка или земельных
участков на кадастровом плане территории**

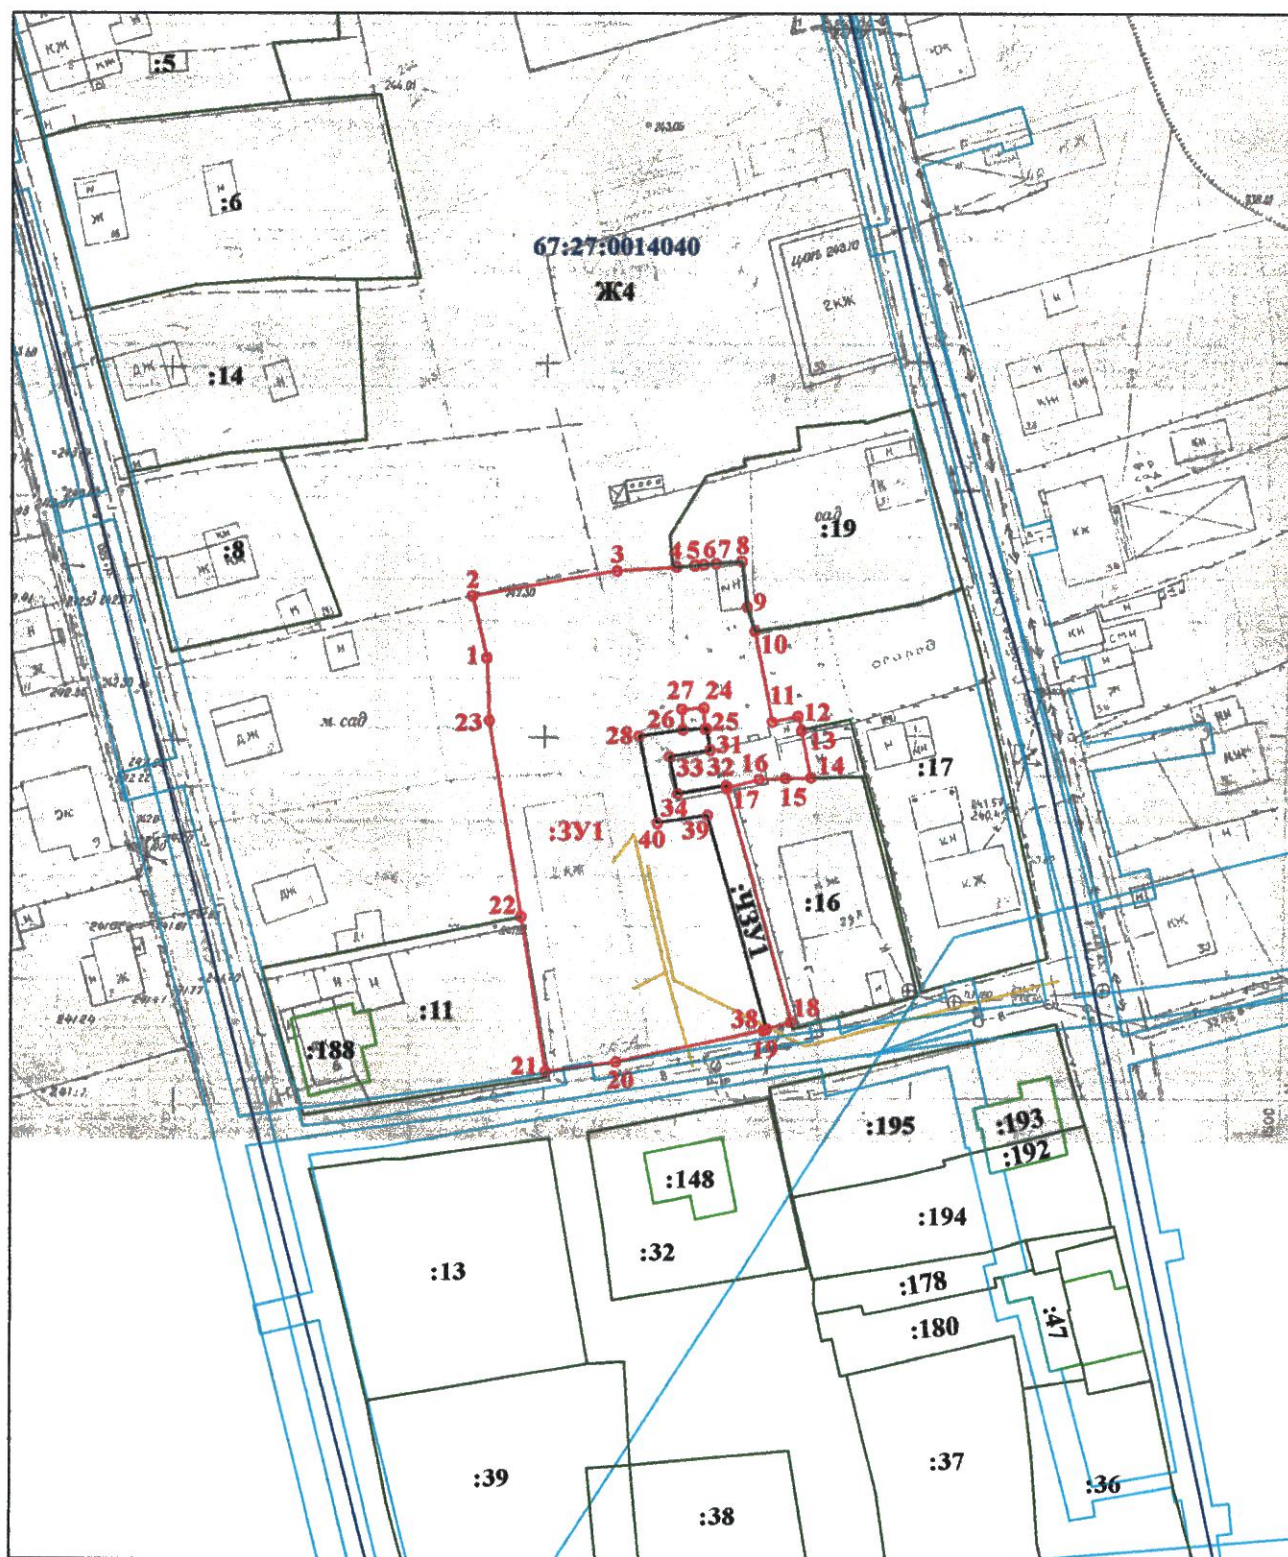

Условные обозначения:

- - границы образуемого земельного участка
- - границы зон с особыми условиями использования территории имеющиеся в ЕГРН
- - границы земельных участков, сведения о которых содержатся в ЕГРН
- - граница кадастрового квартала

67:27:0014040 - номер кадастрового квартала

:19 - кадастровые номера земельных участков, объектов капитального строительства, имеющиеся в ЕГРН

○ - характерная точка границы

1, 2, ..., nn - обозначение характерных точек границ

Масштаб 1:1000