


**Схема расположения земельного участка или земельных участков
на кадастровом плане территории**

Условный номер земельного участка		
Площадь земельного участка 1360 кв. м		
Обозначение характерных точек границ	Координаты, м (МСК-67)	
	X	Y
1	2	3
1	463561.86	1226989.32
2	463556.09	1227032.96
3	463532.91	1227030.04
4	463534.53	1227015.11
5	463523.40	1227013.88
6	463526.47	1226985.80
1	463561.86	1226989.32

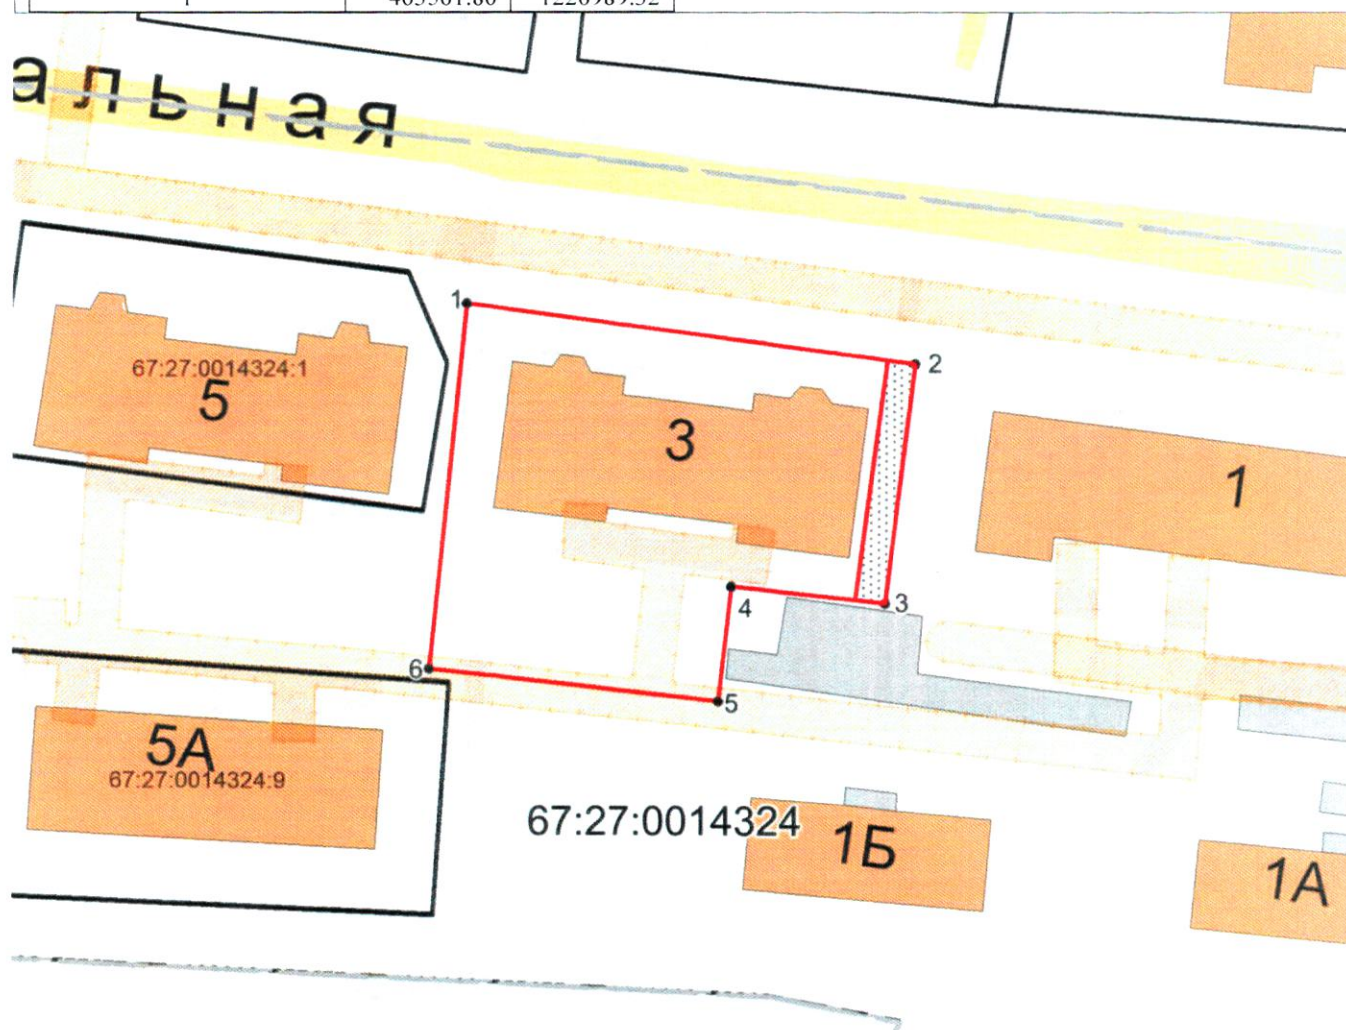

масштаб 1:700

Условные обозначения:

- Граница земельного участка, установленная в соответствии с федеральным законодательством, включенная в ЕГРН, и не изменяемая при проведении кадастровых работ
- Граница земельного участка, установленная (уточненная) при проведении кадастровых работ
- Граница кадастрового квартала
- 3У1 - Условный номер образуемого земельного участка
- 67:27:0014324 - Кадастровый квартал

Заместителя Главы города Смоленска –
начальника Управления архитектуры
и градостроительства Администрации города Смоленска
– главного архитектора



А.Н. Выдрина