


СХЕМА РАСПОЛОЖЕНИЯ ЗЕМЕЛЬНОГО УЧАСТКА ИЛИ ЗЕМЕЛЬНЫХ УЧАСТКОВ НА КАДАСТРОВOM ПЛАНЕ ТЕРРИТОРИИ

Условный номер земельного участка **67:27:0011405:3У1**

Площадь земельного участка **1255 кв.м.**

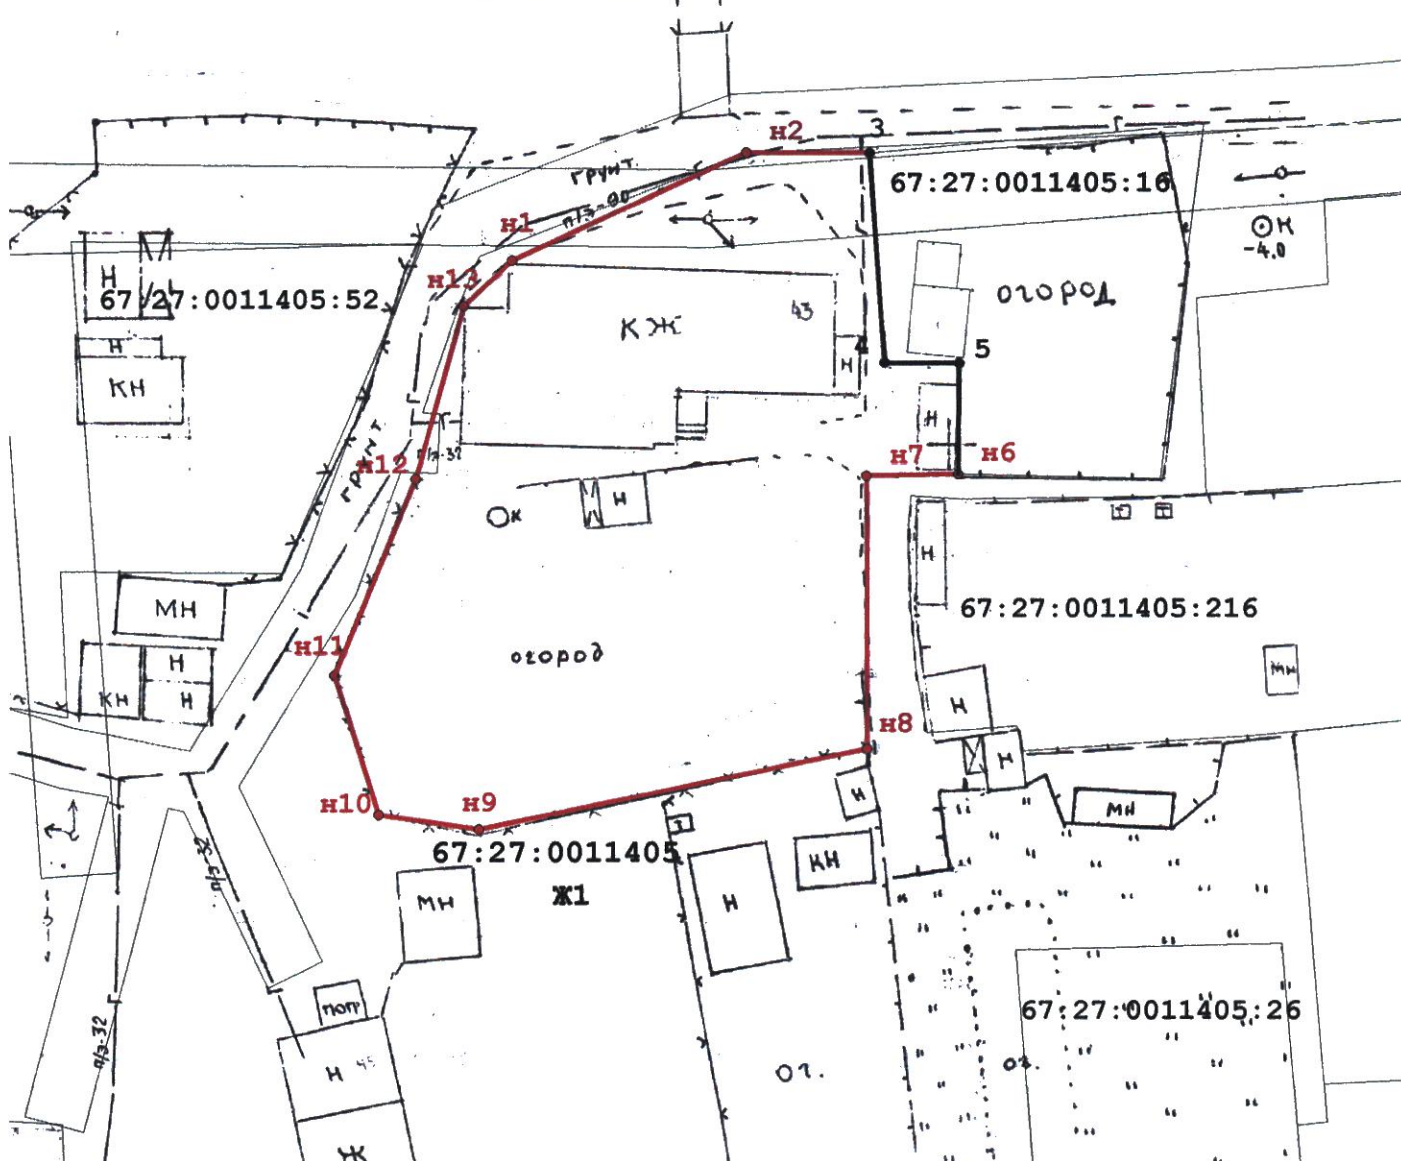

Система координат МСК-67
Масштаб 1:500

Условные обозначения:

- - граница образуемого земельного участка
 - - границы земельных участков, кадастрового квартала, ЗОУИТ, сведения о которых содержатся в ЕГРН
 - 1 - обозначение характерной точки границы земельного участка
- 67:27:0011405** - кадастровый номер кадастрового квартала
67:27:0011405:16 - кадастровый номер земельного участка, сведения о котором содержатся в ЕГРН
67:27:0011405:3У1 - обозначение образуемого земельного участка

Обозначение характерных точек границ	Координаты, м	
	X	Y
1	2	3
n1	461229,95	1217243,90
n2	461237,04	1217259,35
3	461237,06	1217267,50
4	461223,35	1217268,56
5	461223,36	1217273,48
n6	461216,00	1217273,45
n7	461215,83	1217267,41
n8	461197,81	1217267,57
n9	461192,32	1217241,97
n10	461193,23	1217235,32
n11	461202,42	1217232,33
n12	461215,43	1217237,63
n13	461226,93	1217240,76
n1	461229,95	1217243,90