

Схема расположения земельного участка или земельных участков на кадастровом плане территории

Условный номер земельного участка 67:27:0014041:3У1		
Площадь земельного участка 2488м²		
Обозначение характерных точек границы	Координаты, м	
	X	Y
1	2	3
n1	462660,31	1223635,95
n2	462664,44	1223643,10
n3	462667,44	1223655,26
n4	462666,09	1223655,38
n5	462665,42	1223660,82
n6	462665,57	1223662,89
n7	462641,01	1223676,42
n8	462618,33	1223685,26
n9	462602,29	1223689,53
n10	462595,00	1223655,96
n11	462594,17	1223652,13
n12	462593,85	1223650,62
n13	462594,75	1223650,48
n14	462598,65	1223649,86
n15	462600,65	1223649,54
n16	462623,27	1223646,24
n17	462622,26	1223642,95
n18	462640,30	1223639,23
n19	462640,18	1223638,80
n20	462656,58	1223634,03
n21	462657,03	1223634,29
n1	462660,31	1223635,95

Утверждена

(наименование документа об утверждении, включая наименования


органов государственной власти или органов местного

самоуправления, принявших решение об утверждении схемы

или подписавших соглашение о перераспределении земельных участков)

от

№

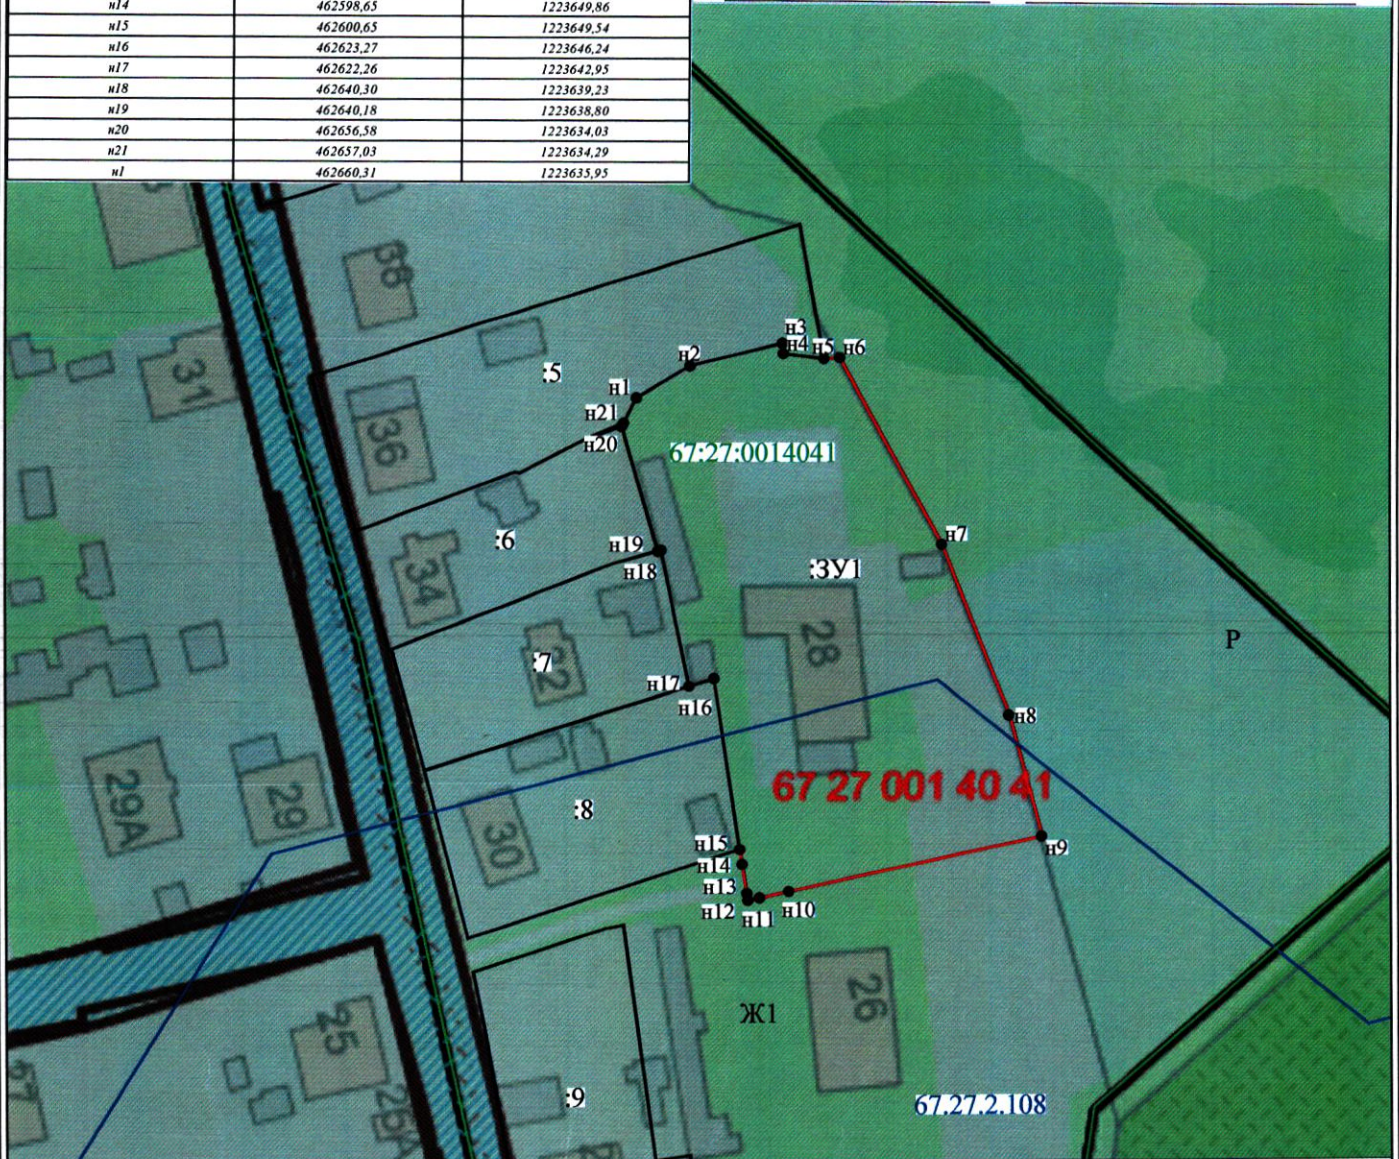

Масштаб 1:1000

Условные обозначения:

- n1 - характерная точка границы, сведения о которой позволяют однозначно определить её на местности
- вновь образованная часть границы, сведения о которой достаточны для определения её местоположения
- граница кадастрового деления
- :3У1 - обозначение земельного участка
- граница зон с особыми условиями использования
- Ж1 - обозначение территориальной зоны