

Утверждена

(наименование документа об утверждении, включая наименования


органов государственной власти или органов местного самоуправления, принявших решение об утверждении схемы или подписавших соглашение о перераспределении земельных участков)

от

№

Схема расположения земельного участка на кадастровом плане территории

Условный номер земельного участка			67:27:0013847:3У1		
Площадь земельного участка			1194 м ²		
Обозначение характерных точек границы	Координаты, м				
	X	Y			
1	2	3			
n1	464118,75	1222881,15			
n2	464116,89	1222885,62			
n3	464108,66	1222912,52			
n4	464070,68	1222892,70			
n5	464083,49	1222869,23			
n6	464093,10	1222872,22			
n7	464109,94	1222877,31			
n1	464118,75	1222881,15			

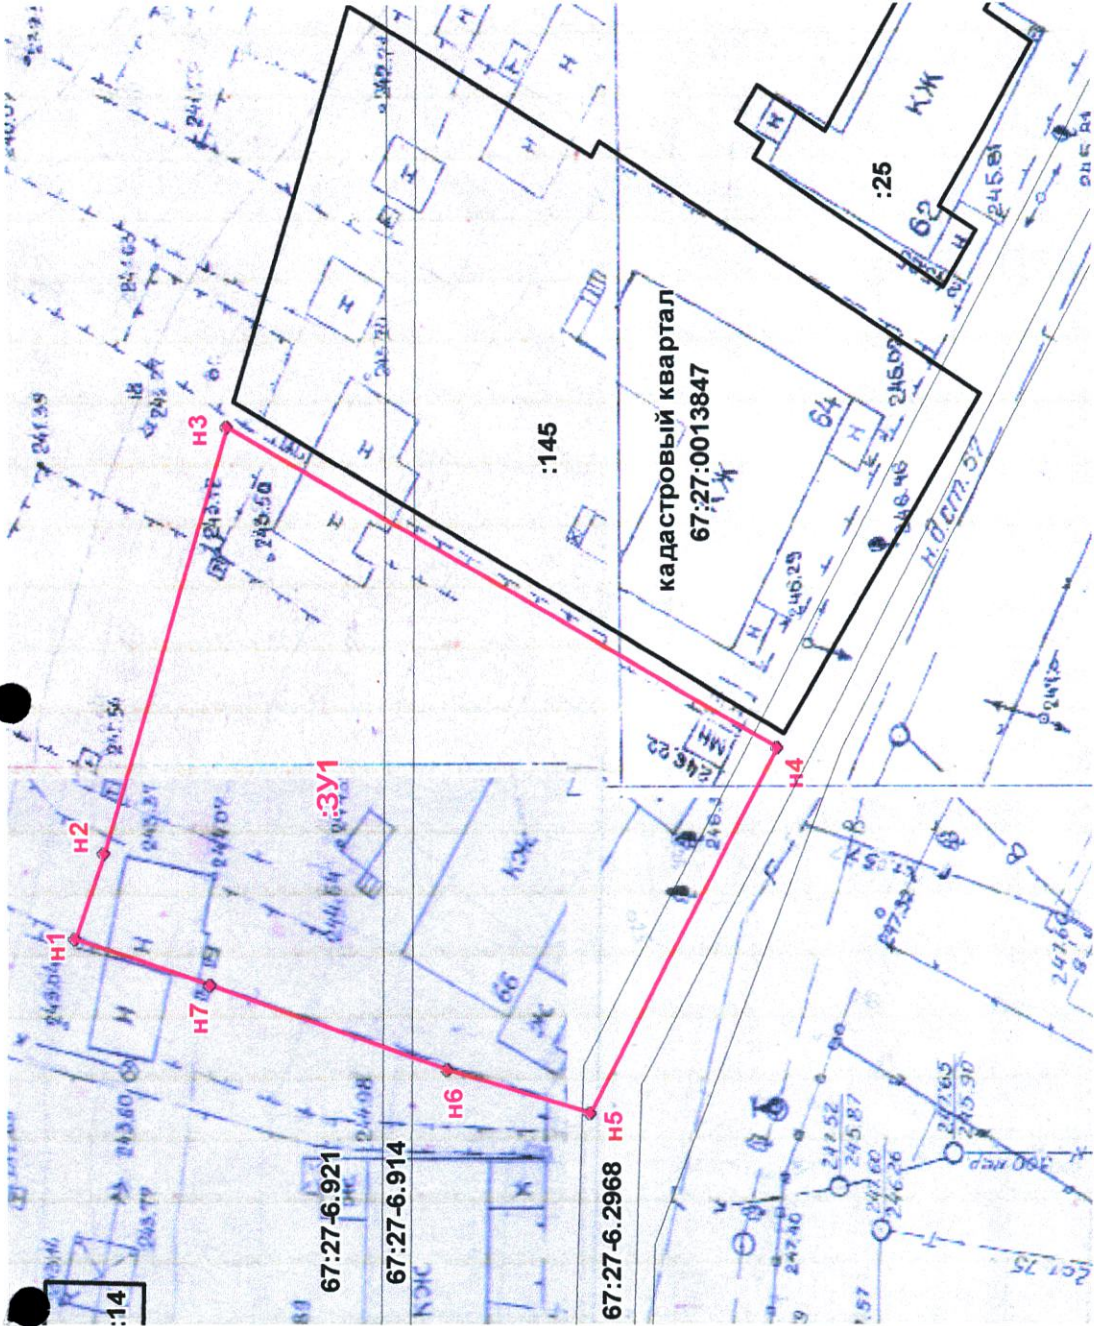

Масштаб 1:500

Условные обозначения:
n1, n2, n3 - надписи номеров вновь образованных характерных точек
:3У1 - обозначение образуемого земельного участка
:145 - обозначение кадастрового номера земельного участка учётного в ЕГРН
67:27:0013847 - обозначение кадастрового квартала

• -характерная точка границы (межевой знак) земельного участка, установленная при проведении кадастровых работ

— граница земельного участка, установленная (уточненная) при проведении кадастровых работ