


- Общественно-деловые зоны
- зона делового, общественного и коммерческого назначения
- Рекреационные зоны
- зона рекреационно- природных территорий
- Производственные зоны, зоны инженерной и транспортной инфраструкт
- зона размещения производственных объектов и объектов инженерной инфраструктуры
- Зоны специального назначения
- зона размещения иных объектов специального назначения


Схема с отображением границ территориальных зон в соответствии с Правилами землепользования и застройки г. Смоленска

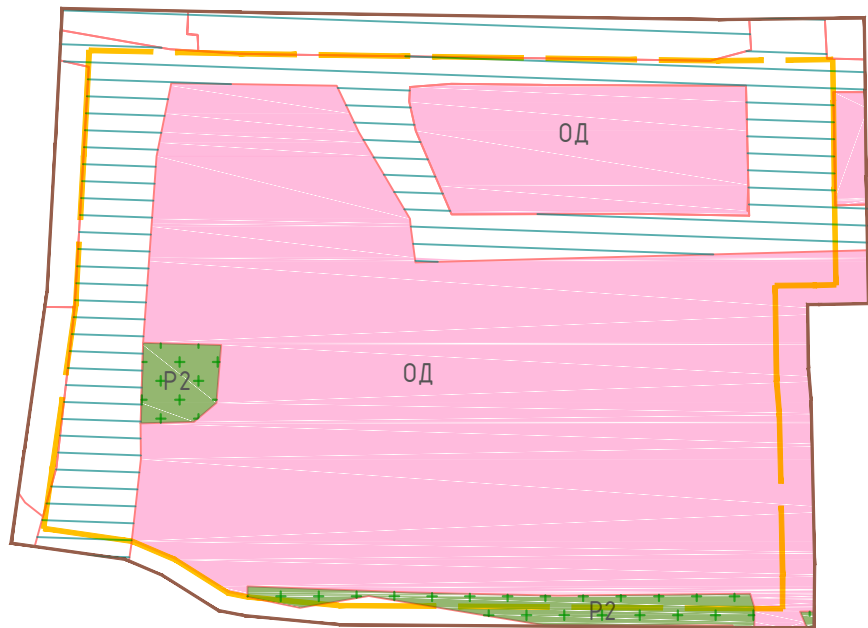

Условные обозначения в соответствии с Правилами землепользования и застройки г. Смоленска

- Общественно-деловые зоны
- ОД – зона размещения объектов общественно –делового назначения
- Рекреационные зоны
- Р2 – зоны парков, набережных, скверов, ботанического сада
- нерегламентируемые территории

Схема расположения элемента планировочной структуры (Схема размещения проектируемой территории в структуре поселения)

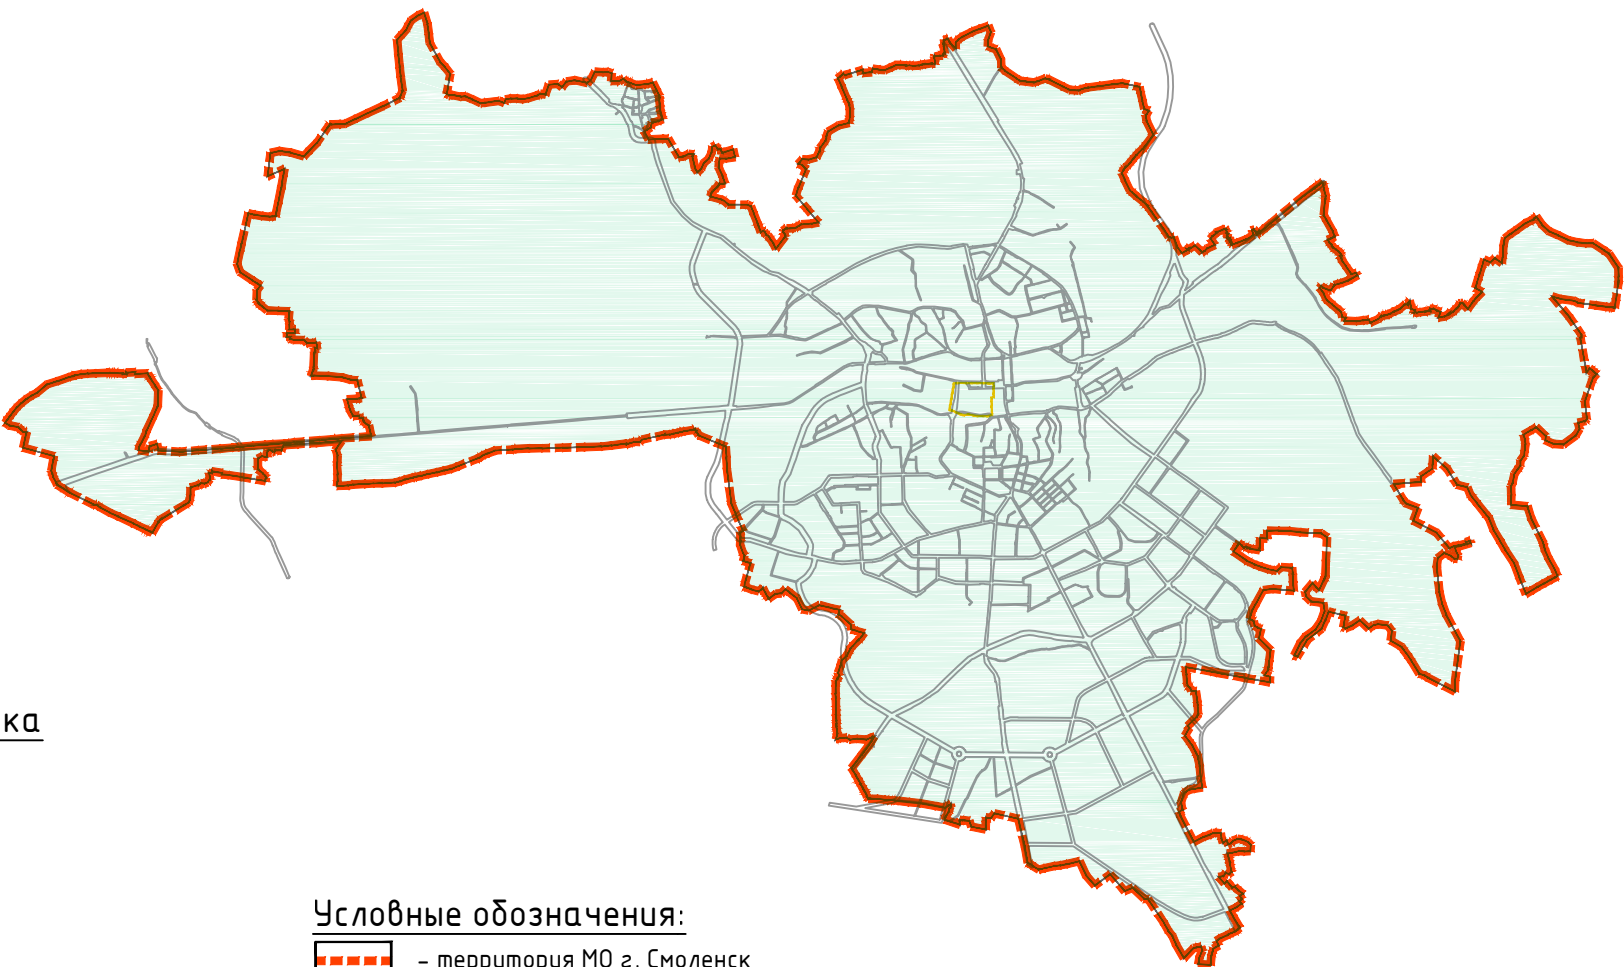

- Условные обозначения:
- территория МО г. Смоленск
 - граница территории, в отношении которой разрабатывается проект планировки

Согласовано

Взам. инв. №

Подпись и дата

Инв. № подл.

						Проект планировки и проект межевания территории в границах ул. Дзержинского – ул. Кашена – ул. 2-я Садовая – вдоль реки Днепр			
Изм.	Кол. уч.	Лист	№ док.	Подп.	Дата	Проект планировки территории Материалы по обоснованию	Стадия	Лист	Листов
Г.А.П.		Рейзман					Д.П.Т.	1	6
Разработал		Дуля				Карта (фрагмент карты) планировочной структуры территорий поселения	ООО "МФЦ" БИНОМ"		