

Фрагмент карты функциональных зон
в соответствии с генеральным планом
города Смоленска

Условные обозначения
в соответствии с
генеральным планом
города Смоленска

Жилые зоны

– зона жилой застройки
смешанной этажности

Общественно-деловые зоны

– зона делового, общественного и
коммерческого назначения

Производственные зоны,
зоны инженерной и транспортной
инфраструктур


– зона размещения производственных объектов и объектов
инженерной инфраструктуры

Зоны специального назначения

– зона размещения иных объектов специального назначения



Схема расположения элемента планировочной структуры
(Схема размещения проектируемой территории в структуре поселения)

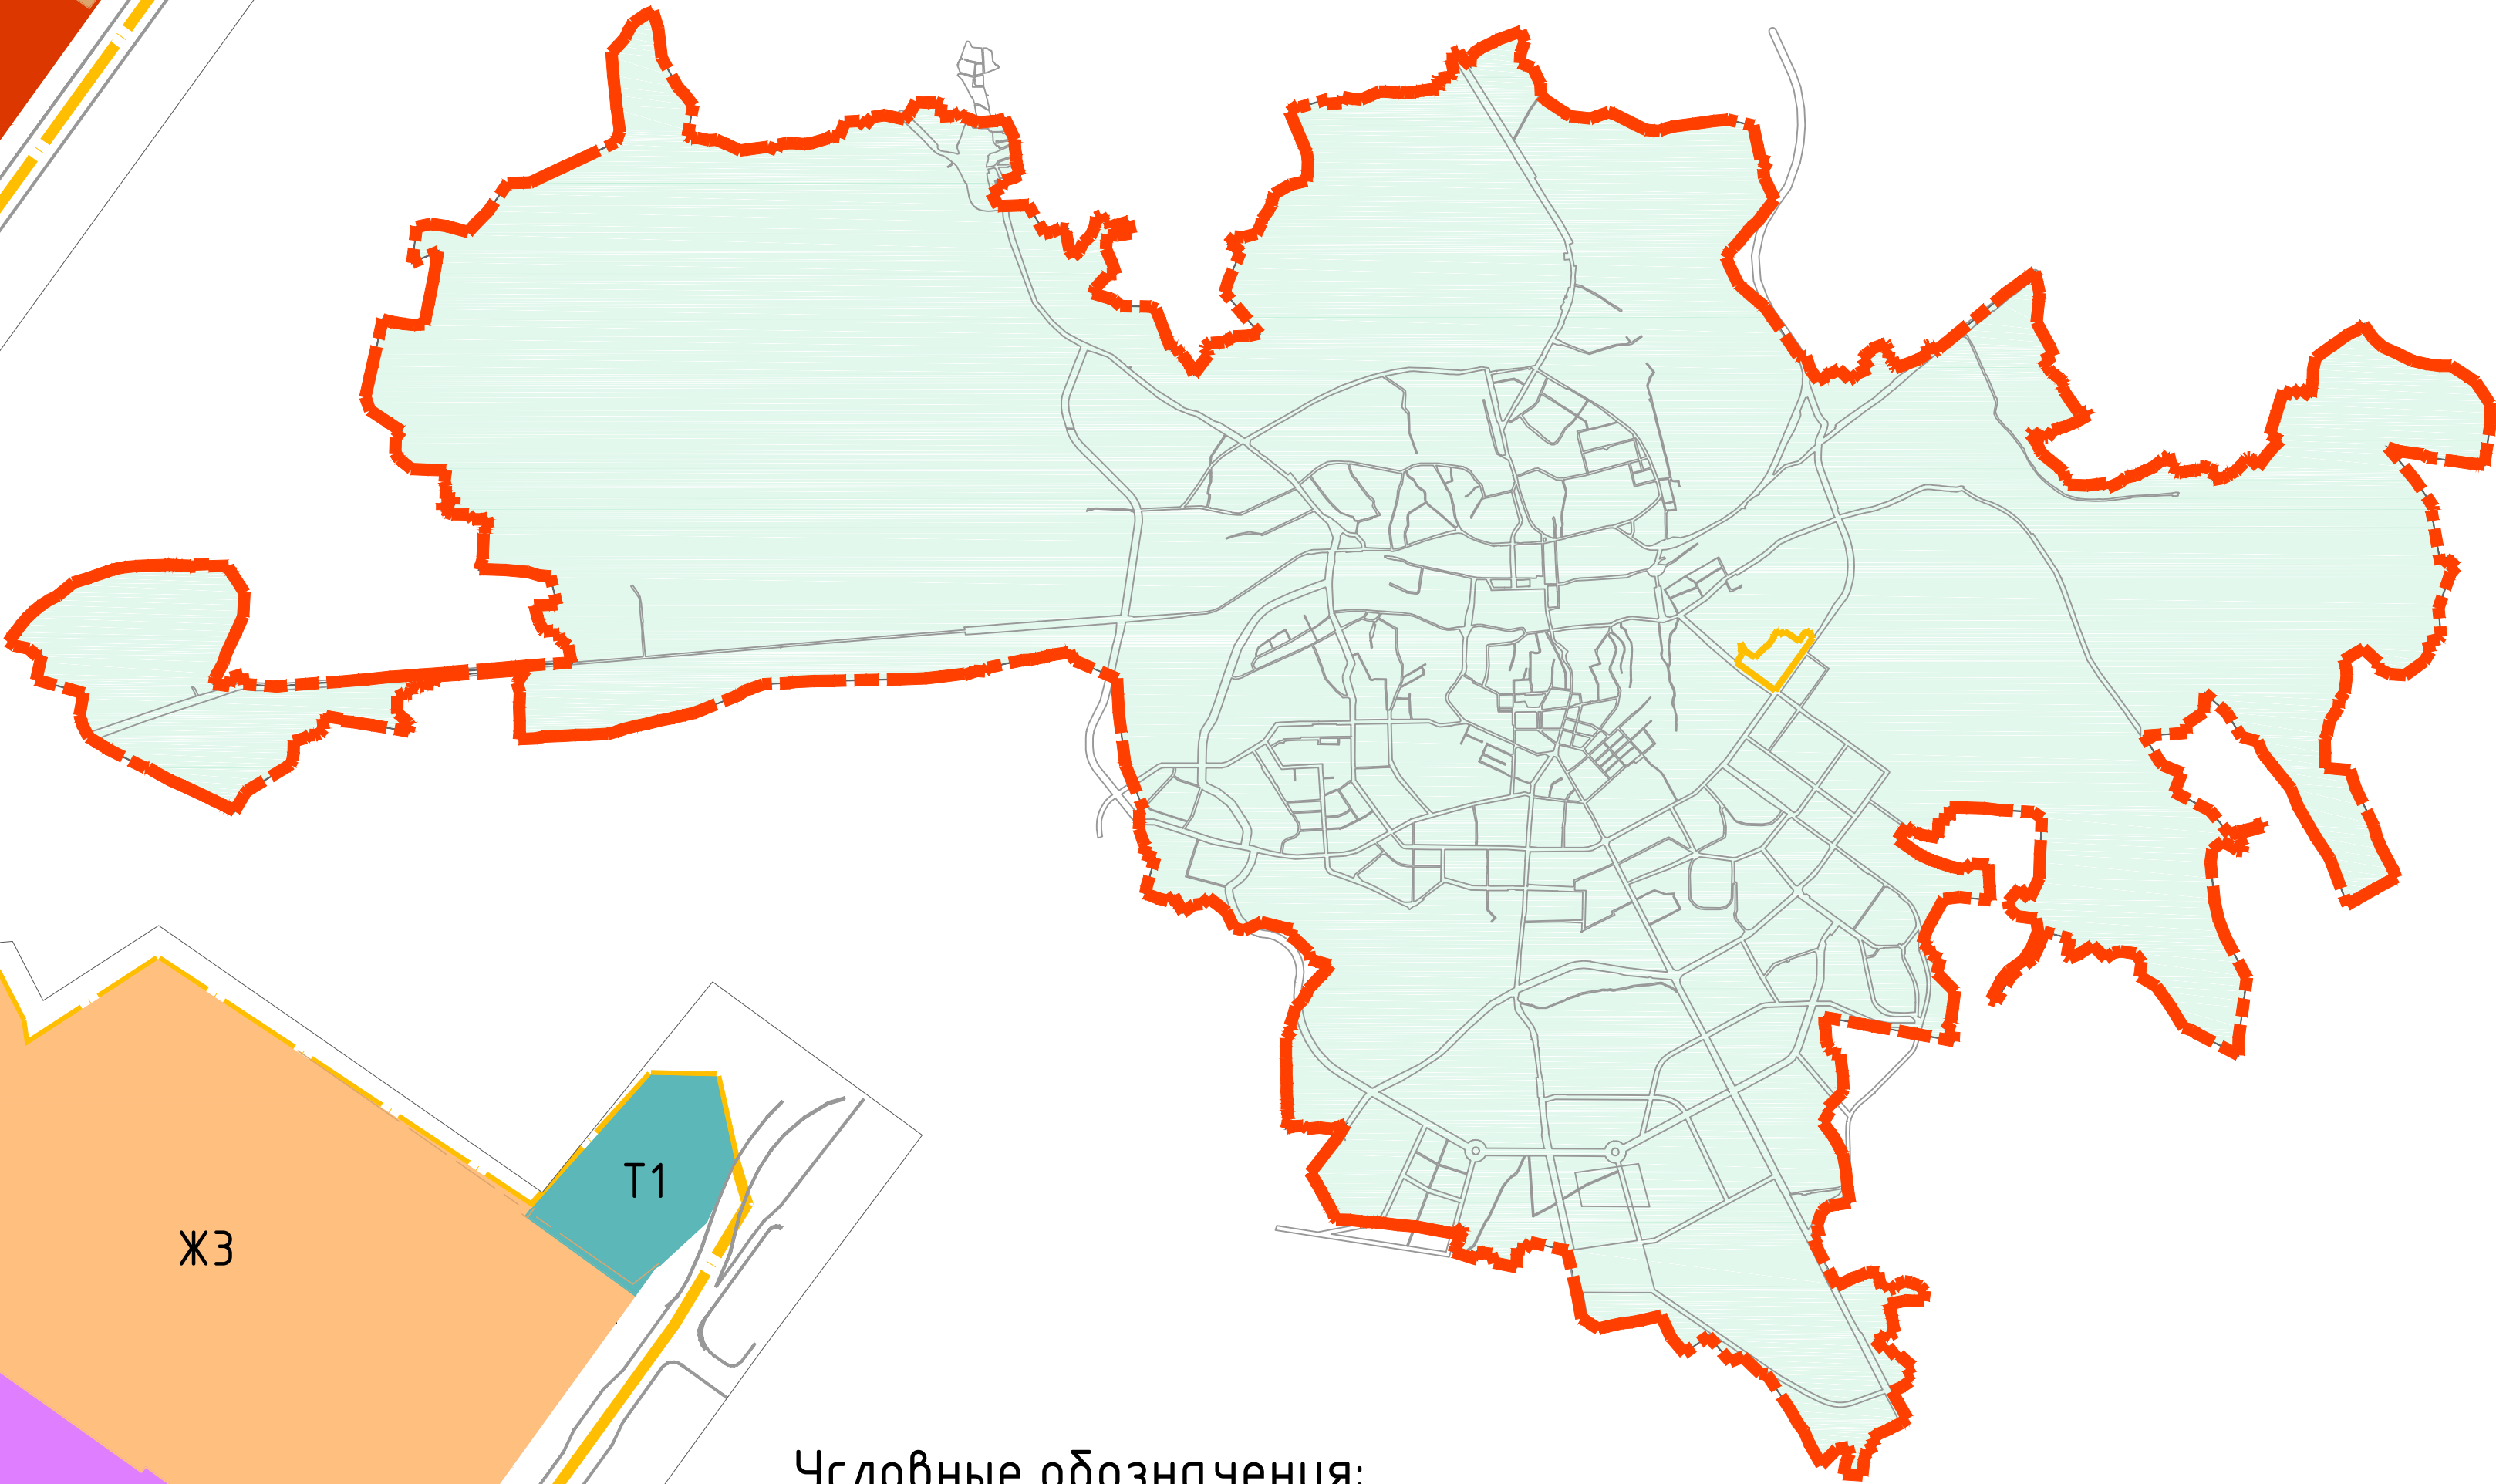

Фрагмент карты с отображением границ территориальных
зон в соответствии с Правилами землепользования и
застройки города Смоленска

Условные обозначения
в соответствии с
Правилами землепользования и
застройки города Смоленска

Жилые зоны

– ЖЗ– зона застройки среднетажными
домами (от 5 до 8 этажей) и
многоэтажными жилыми домами (от 9
этажей и выше)

Общественно-деловые зоны

– ОД– зона размещения объектов
общественно-делового назначения

Зоны инженерной и транспортной инфраструктур

– Т1- зона размещения автотранспортных предприятий



Условные обозначения:

– территория МО города Смоленск
– граница территории, в отношении которой разрабатывается
проект планировки

						Договор №102п/19			
						Проект планировки и проект межевания территории в районе пересечения улицы 2-й Верхний Волоч и улицы Шевченко			
Изм.	Кол. уч.	Лист	№ док.	Подп.	Дата	Проект планировки территории Материалы по обоснованию	Стадия	Лист	Листов
Г А П		Рейзман Н.И.					П П Т	1	5
Разработал		Дуля М.А.				Фрагмент карт планировочной структуры территории городского округа с отображение границ элементов планировочной структуры	ООО "МФЦ"БИНОМ"		