

Фрагмент Карты функциональных зон генерального плана города Смоленска



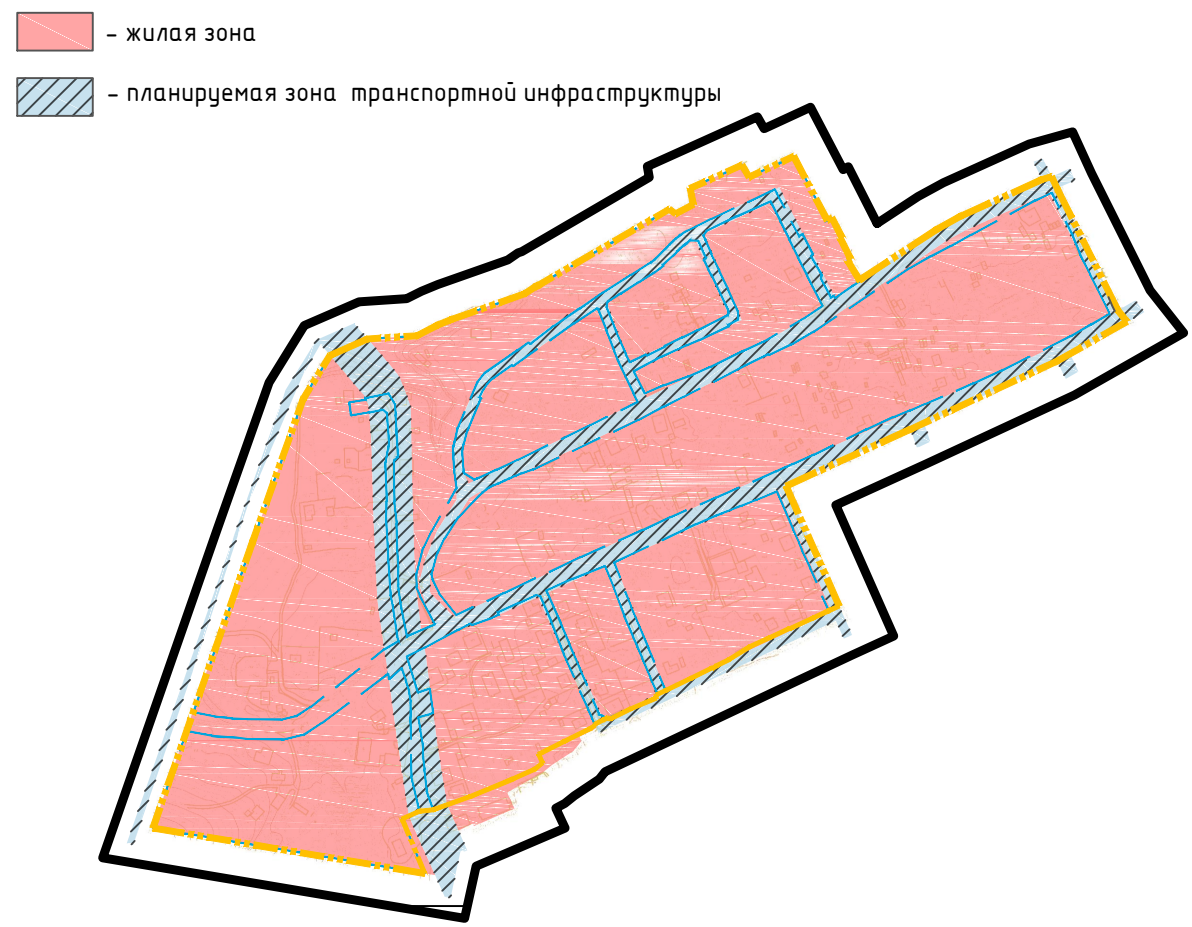


Схема расположения элемента планировочной структуры  
(Схема размещения проектируемой территории в структуре городского округа)

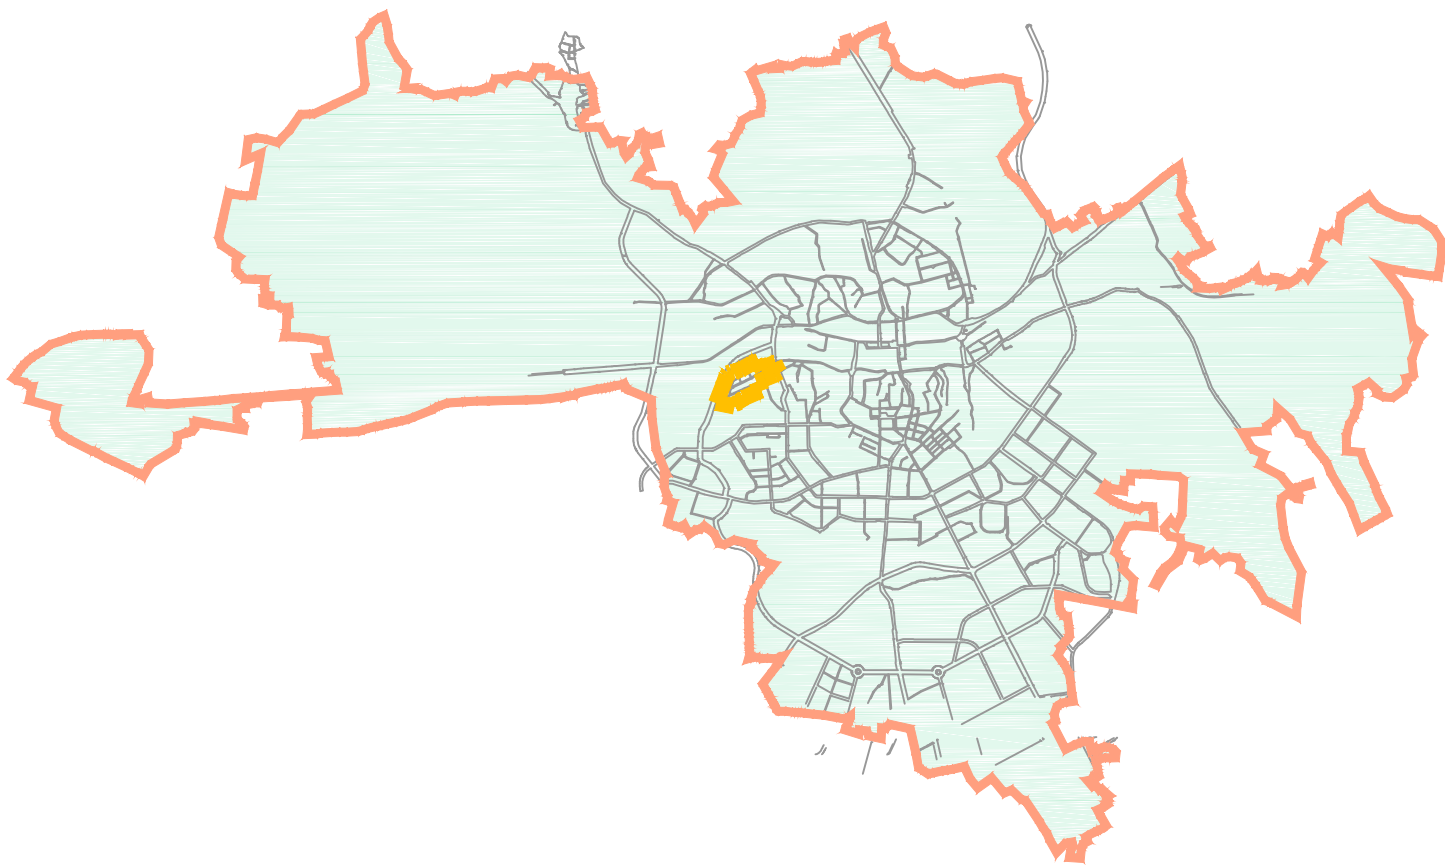

Фрагмент Карты градостроительного зонирования. Границы территориальных зон  
Правил землепользования и застройки города Смоленска

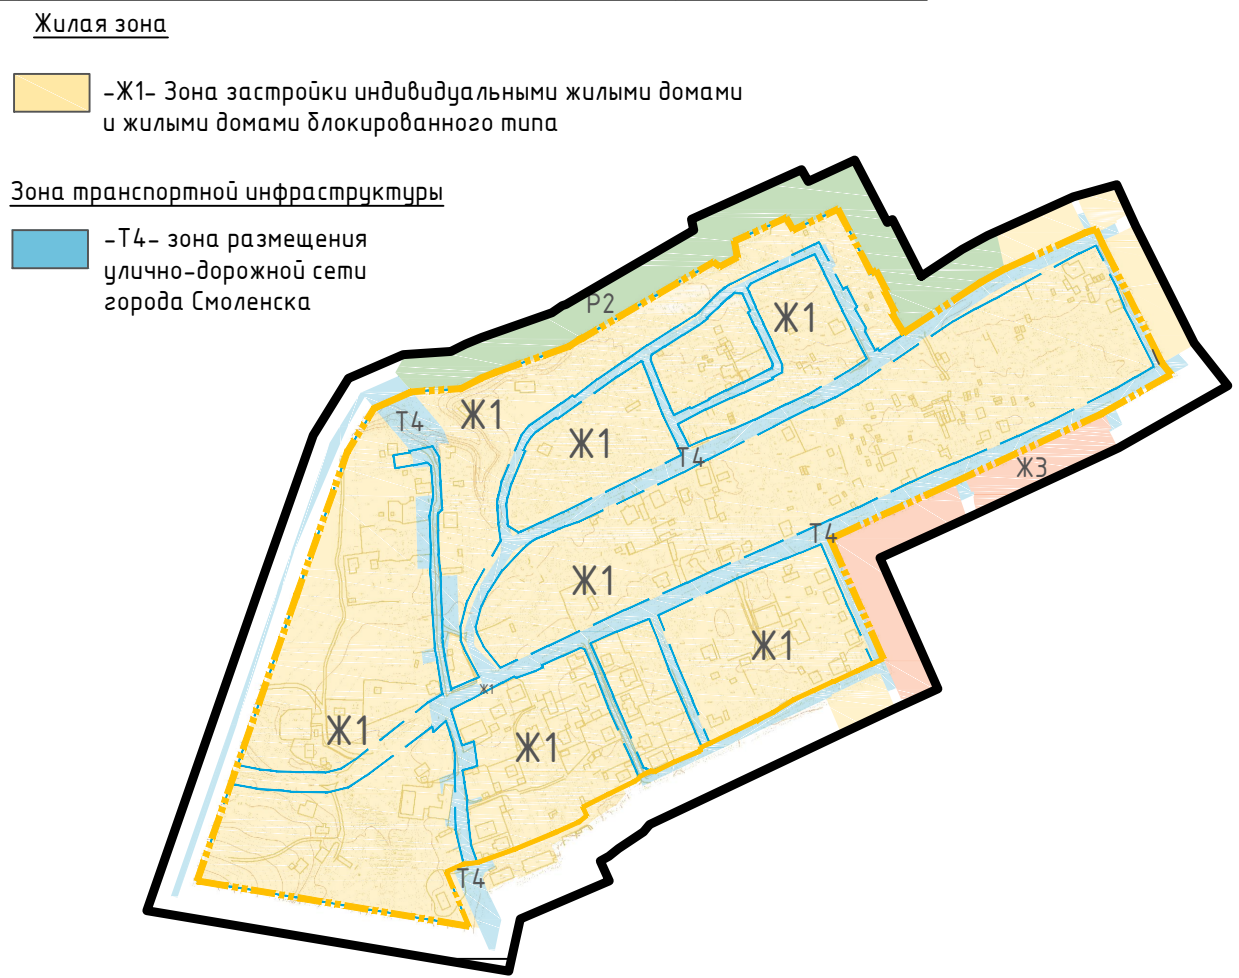

- Условные обозначения:
- территория МО г. Смоленск
  - граница территории, в отношении которой разрабатывается проект планировки
  - дороги
  - линия существующих элементов планировочной структуры

						Проект планировки и проект межевания территории в городе Смоленске в границах улицы Большая Краснофлотская – 3-го Краснофлотского переулка – улицы Мало-Краснофлотской – 5-го Краснофлотского переулка – по границам территориальных зон П5, Р1, Р2			
Изм.	Кол. уч.	Лист	№ док.	Подп.	Дата	Проект планировки территории. Материалы по обоснованию	Стадия	Лист	Листов
Директор		Габрилов Д.А.					ППТ	1	5
Разработал		Егорова М.Н.				Фрагмент карты планировочной структуры территории городского округа с отображением границ элементов планировочной структуры	ООО "МФЦ "БИНОМ"		