



- планируемая функциональная зона транспортной инфраструктуры
- функциональная общественно-деловая зона
- функциональная зона рекреационного назначения

Фрагмент Карты градостроительного зонирования. Границы территориальных зон
Правил землепользования и застройки города Смоленска

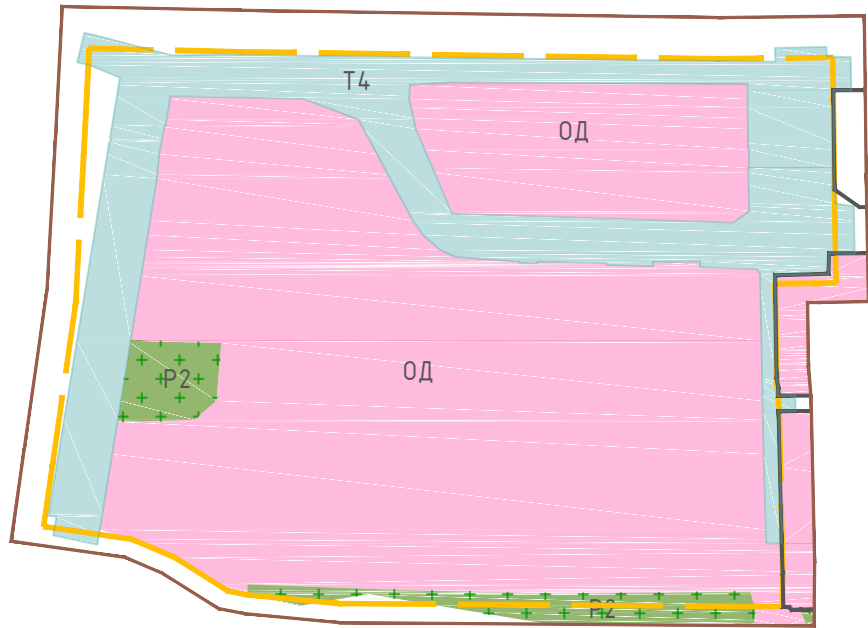

- OD - зона размещения объектов общественно-делового назначения
- P2 - зона парков, скверов, набережных
- T4 - зона размещения улично-дорожной сети города Смоленска

Схема расположения элемента планировочной структуры
(Схема размещения проектируемой территории в структуре поселения)

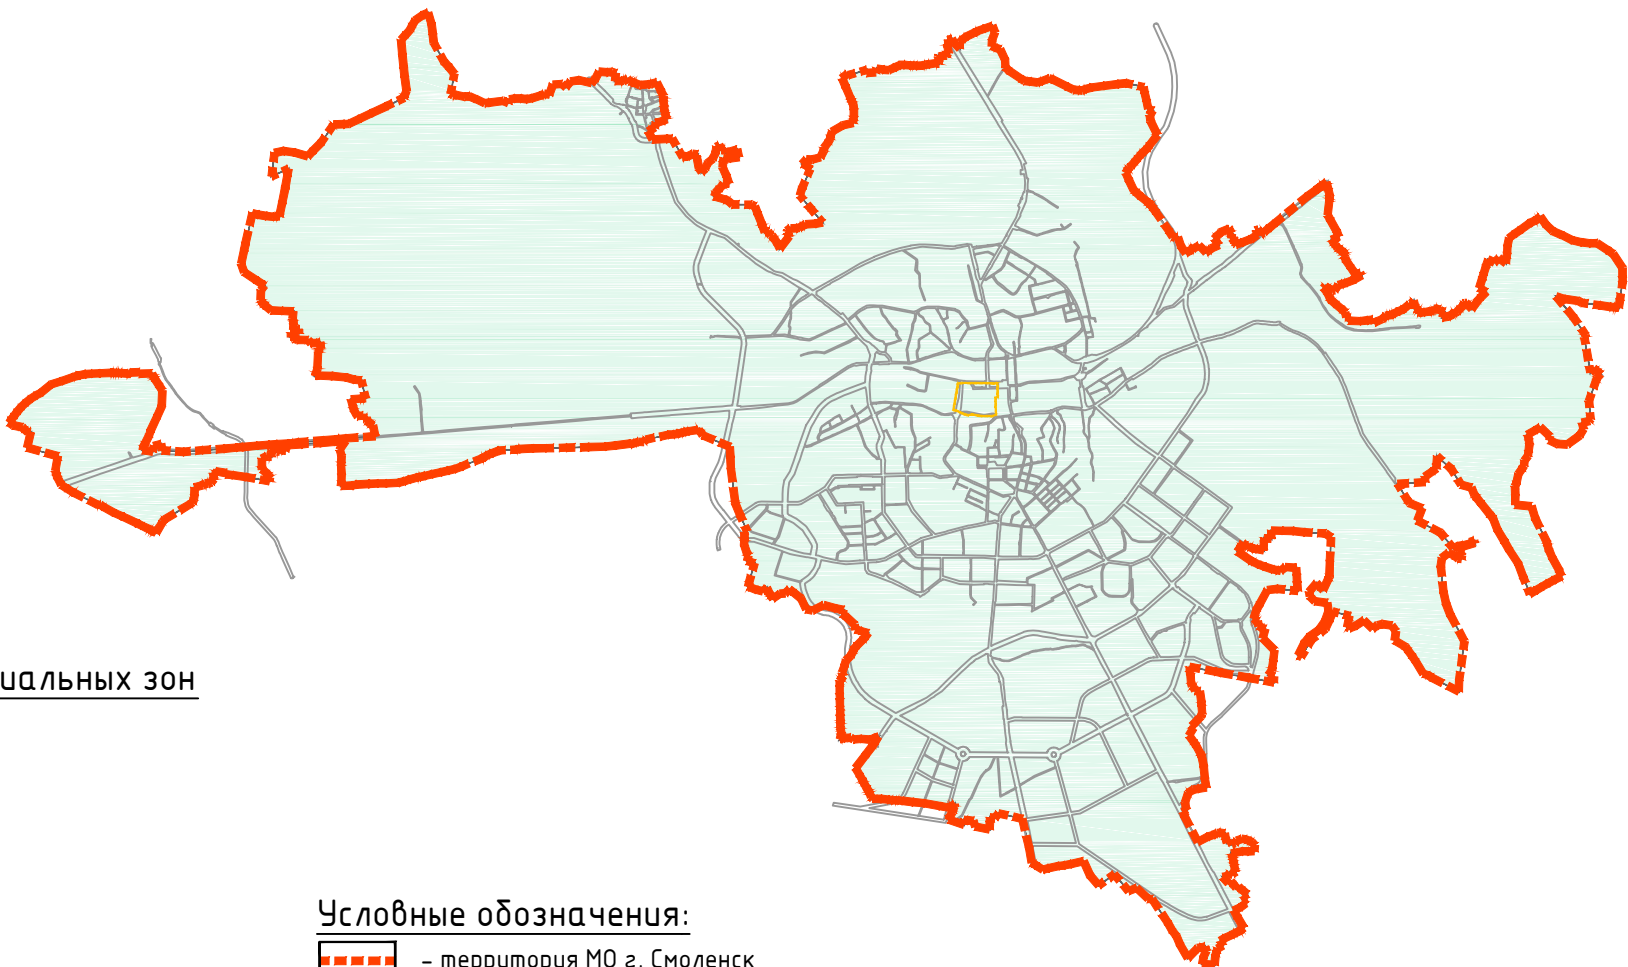

Условные обозначения:

- территория МО г. Смоленск
- граница территории, в отношении которой разрабатывается проект планировки
- дороги
- линия существующих элементов планировочной структуры

						Проект планировки и проект межевания территории в границах улицы Дзержинского – улицы Кашена – улицы 2-я Садовая – вдоль реки Днепр			
Изм.	Кол. уч.	Лист	№ док.	Подп.	Дата	Проект планировки территории Материалы по обоснованию	Стадия	Лист	Листов
ГАП		Рейзман					ДПТ	1	7
Разработал		Дуля				Фрагмент карт планировочной структуры территории городского округа с отображением границ элементов планировочной структуры	ООО "МФЦ "БИНОМ"		