

Фрагмент Карты функциональных зон генерального плана города Смоленска

- жилая зона
- планируемая зона транспортной инфраструктуры
- общественно-деловая зона
- зона рекреационного назначения


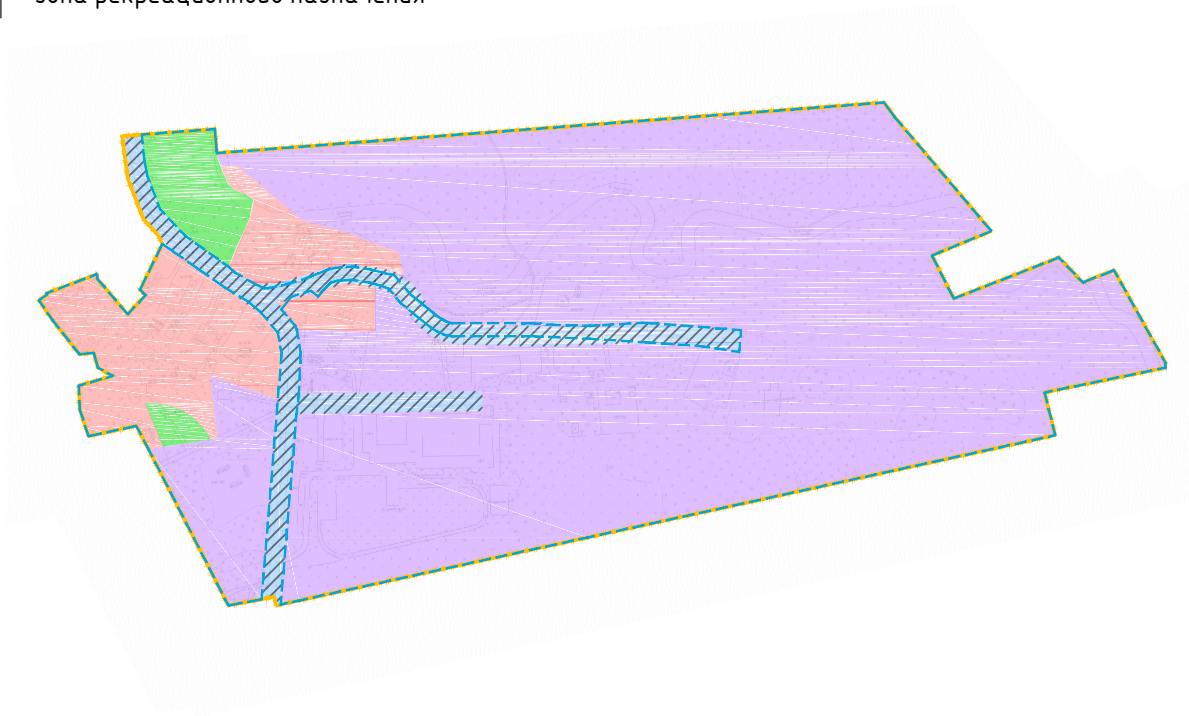


Схема расположения элемента планировочной структуры
(Схема размещения проектируемой территории в структуре городского округа)

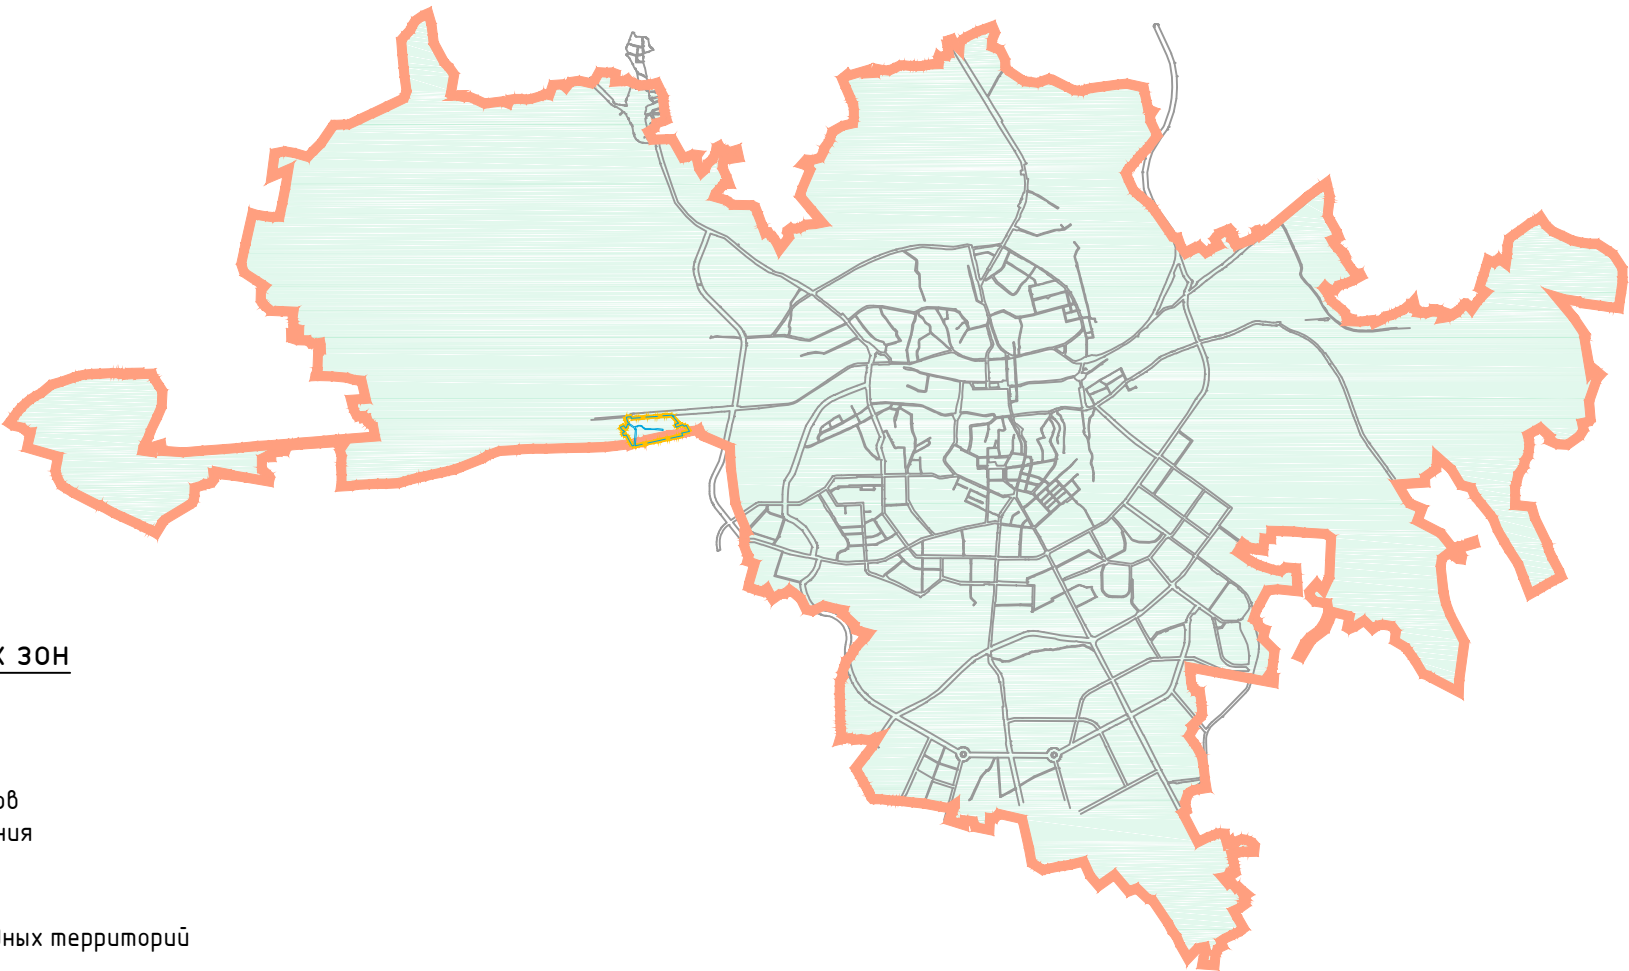

Фрагмент Карты градостроительного зонирования. Границы территориальных зон
Правил землепользования и застройки города Смоленска

- Жилая зона

 - Ж1- Зона застройки индивидуальными жилыми домами и жилыми домами блокированного типа


Зона транспортной инфраструктуры

 - Т4- зона размещения улично-дорожной сети города Смоленска
- Общественно-деловая зона

 - ОД – Зона размещения объектов общественно-делового назначения

Зона рекреационного назначения

 - Р1 – Зона рекреационно-природных территорий

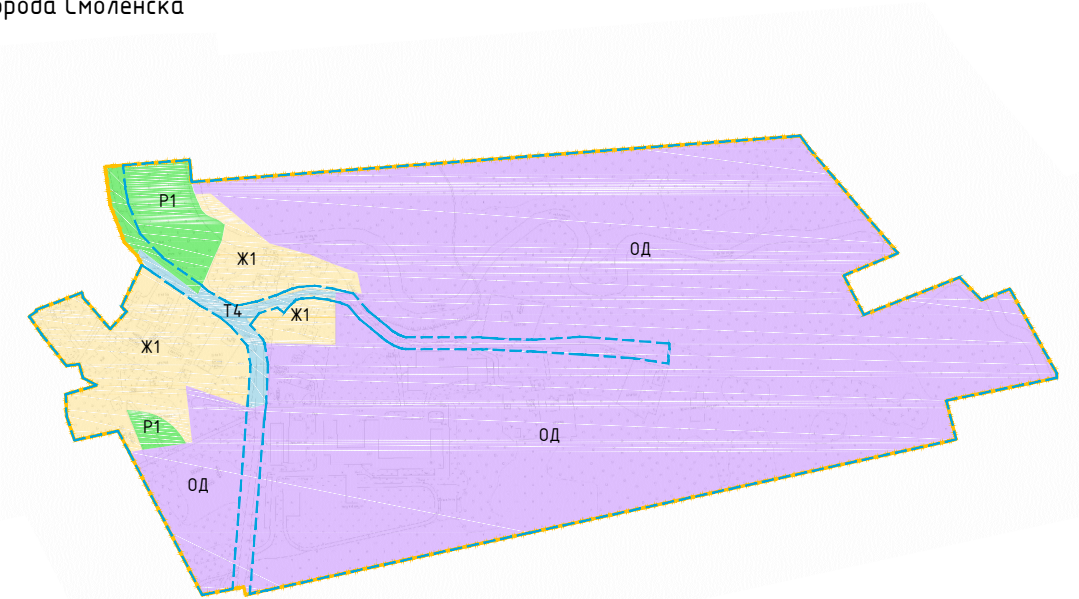

Условные обозначения:

- территория МО г. Смоленск
- граница территории, в отношении которой разрабатывается проект планировки
- дороги
- линия существующих элементов планировочной структуры

						Проект планировки и проект межевания территории в городе Смоленске в границах улицы Нижняя Дубровка – территориальной зоны Ж1 – по границе территориальной зоны ТЗ			
Изм.	Кол. уч.	Лист	№ док.	Подп.	Дата	Проект планировки территории. Материалы по обоснованию	Стадия	Лист	Листов
Директор		Гаврилов Д.А.					ППТ	1	5
Разработал		Солодова Т.Д.				Фрагмент карты планировочной структуры территории городского округа с отображением границ элементов планировочной структуры	ООО "МФЦ "БИНОМ"		