
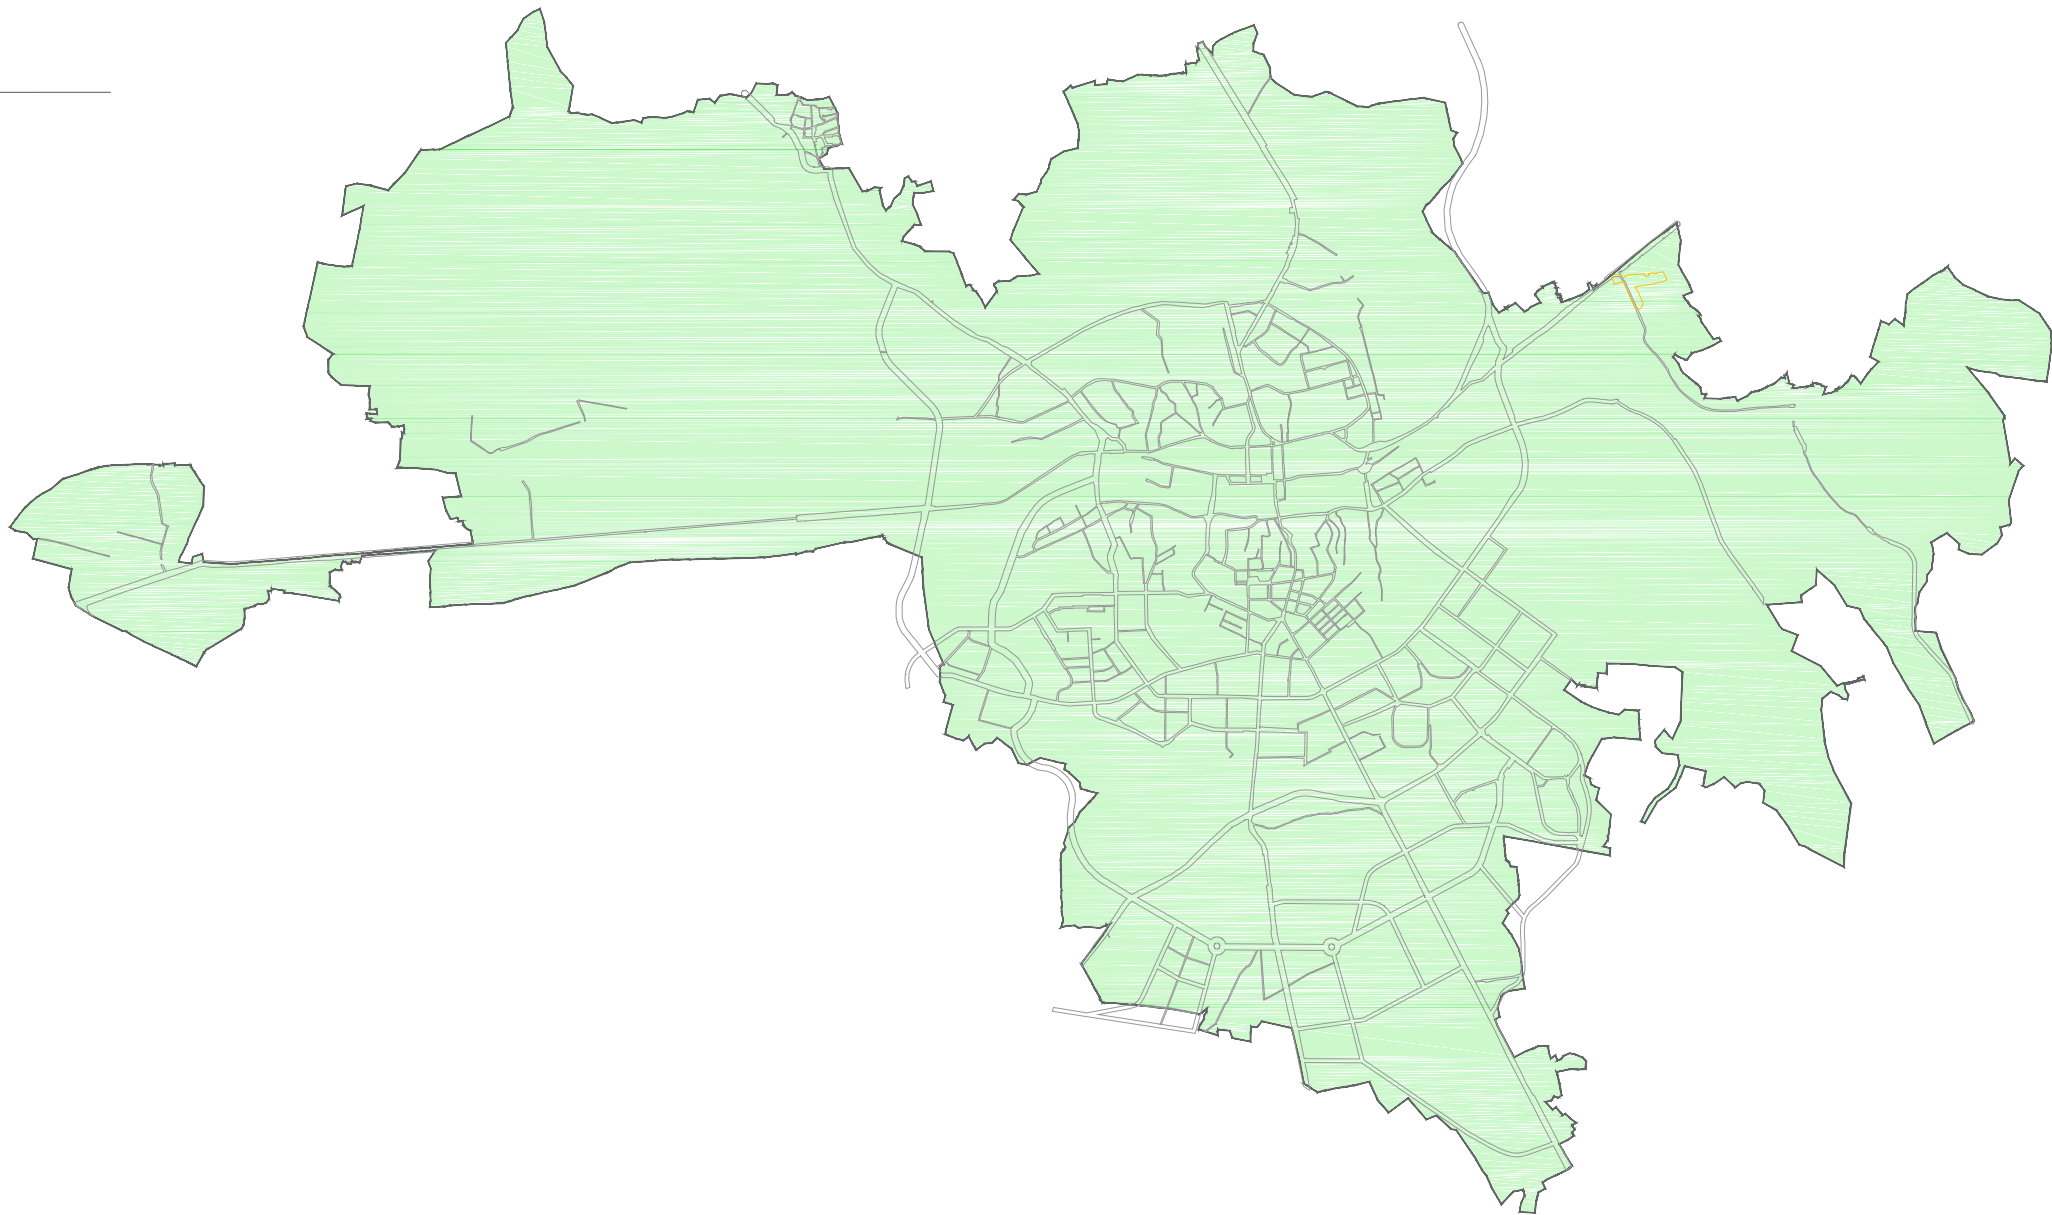


Схема расположения элемента планировочной структуры
(Схема размещения проектируемой территории в структуре поселения).

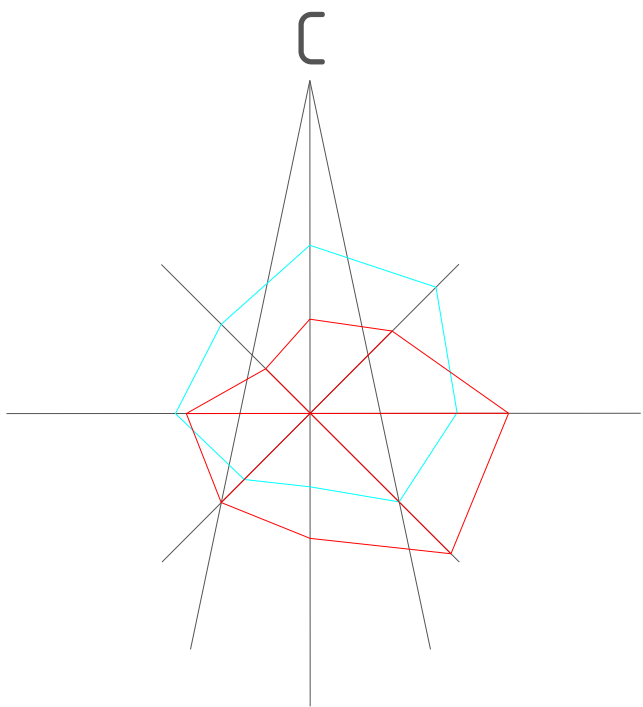

Условные обозначения:

- граница проектирования
- территория МО г.Смоленск

Условные обозначения в соответствии с Правилами
землепользования и застройки г.Смоленска:

- граница проектирования
- территория застройки смешанной этажности

Условные обозначения в соответствии с Правилами
землепользования и застройки г.Смоленска:

- граница проектирования
- зона застройки жилыми домами смешанной этажности Ж 4

Схема зон функционального назначения в соответствии с Генеральным
планом:


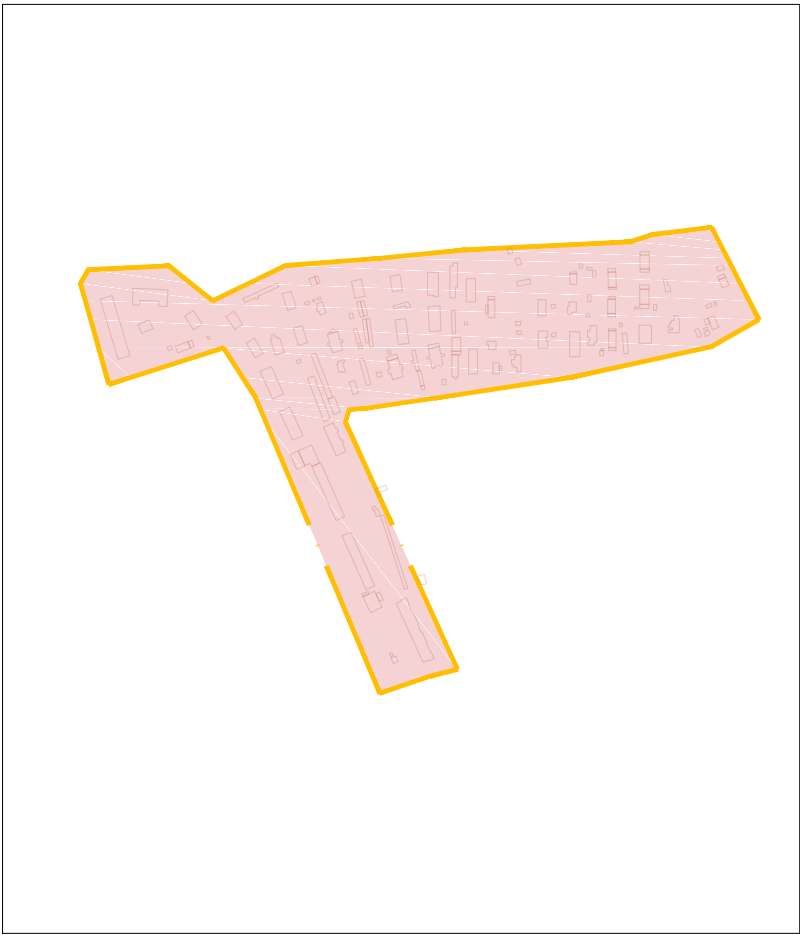


Схема с отображением границ территориальных зон в соответствии с
Правилами землепользования и застройки г.Смоленска:

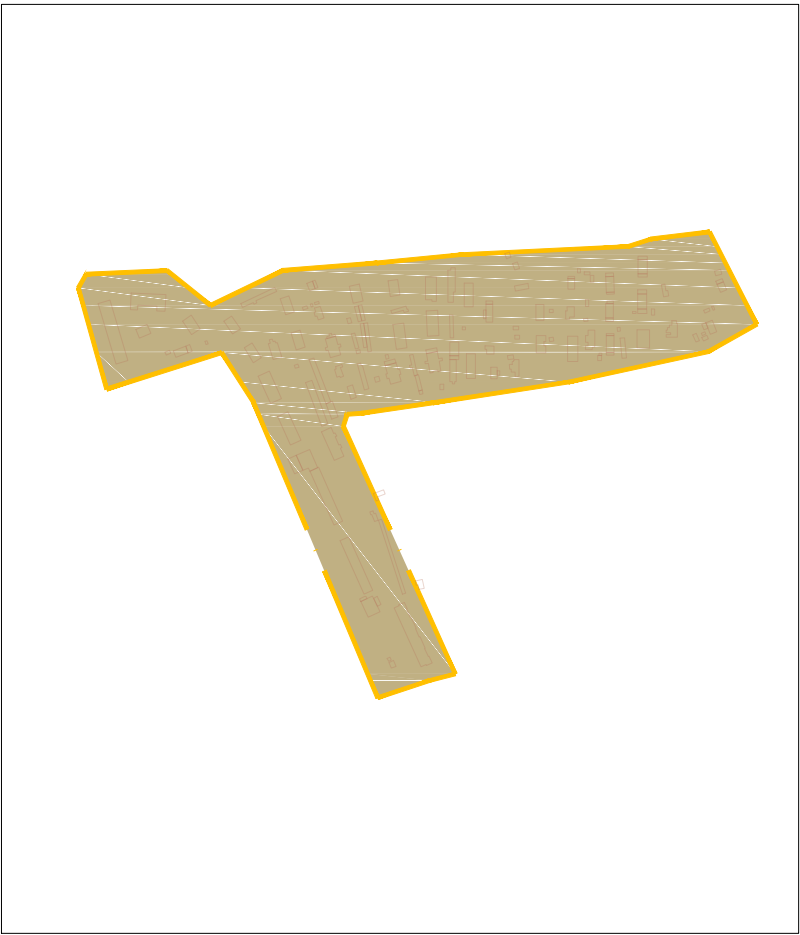

						Муниципальный контракт №0163300029415000489 "Разработка проекта планировки и межевания застроенных территорий г. Смоленска"			
						Проект планировки и межевания, застроенных и подлежащих застройке территории квартала в границах ул. Седова – улицы 2-я Загорная – улицы 4-я Загорная			
Изм.	Кол. уч.	Лист	№ док.	Подп.	Дата	Материалы по обоснованию проекта планировки	Стадия	Лист	Листов
Директор							МО	1	9
ГАП									
Нач. ОГИ									
Выполнил						Схема расположения элемента планировочной структуры . Схема с отображением границ проектной территории , зон функционального назначения в соответствии с ГП . Схема с отображения границ проектируемой территории , территориальных зон в соответствии с ПЗЗ .		ООО "Бином"	