


OT №

**СХЕМА РАСПОЛОЖЕНИЯ ЗЕМЕЛЬНОГО УЧАСТКА ИЛИ ЗЕМЕЛЬНЫХ УЧАСТКОВ НА КАДАСТРОВОМ
ПЛАНЕ ТЕРРИТОРИИ**

Условный номер земельного участка **67:27:0013850:3У1**

Площадь земельного участка **855 кв.м.**

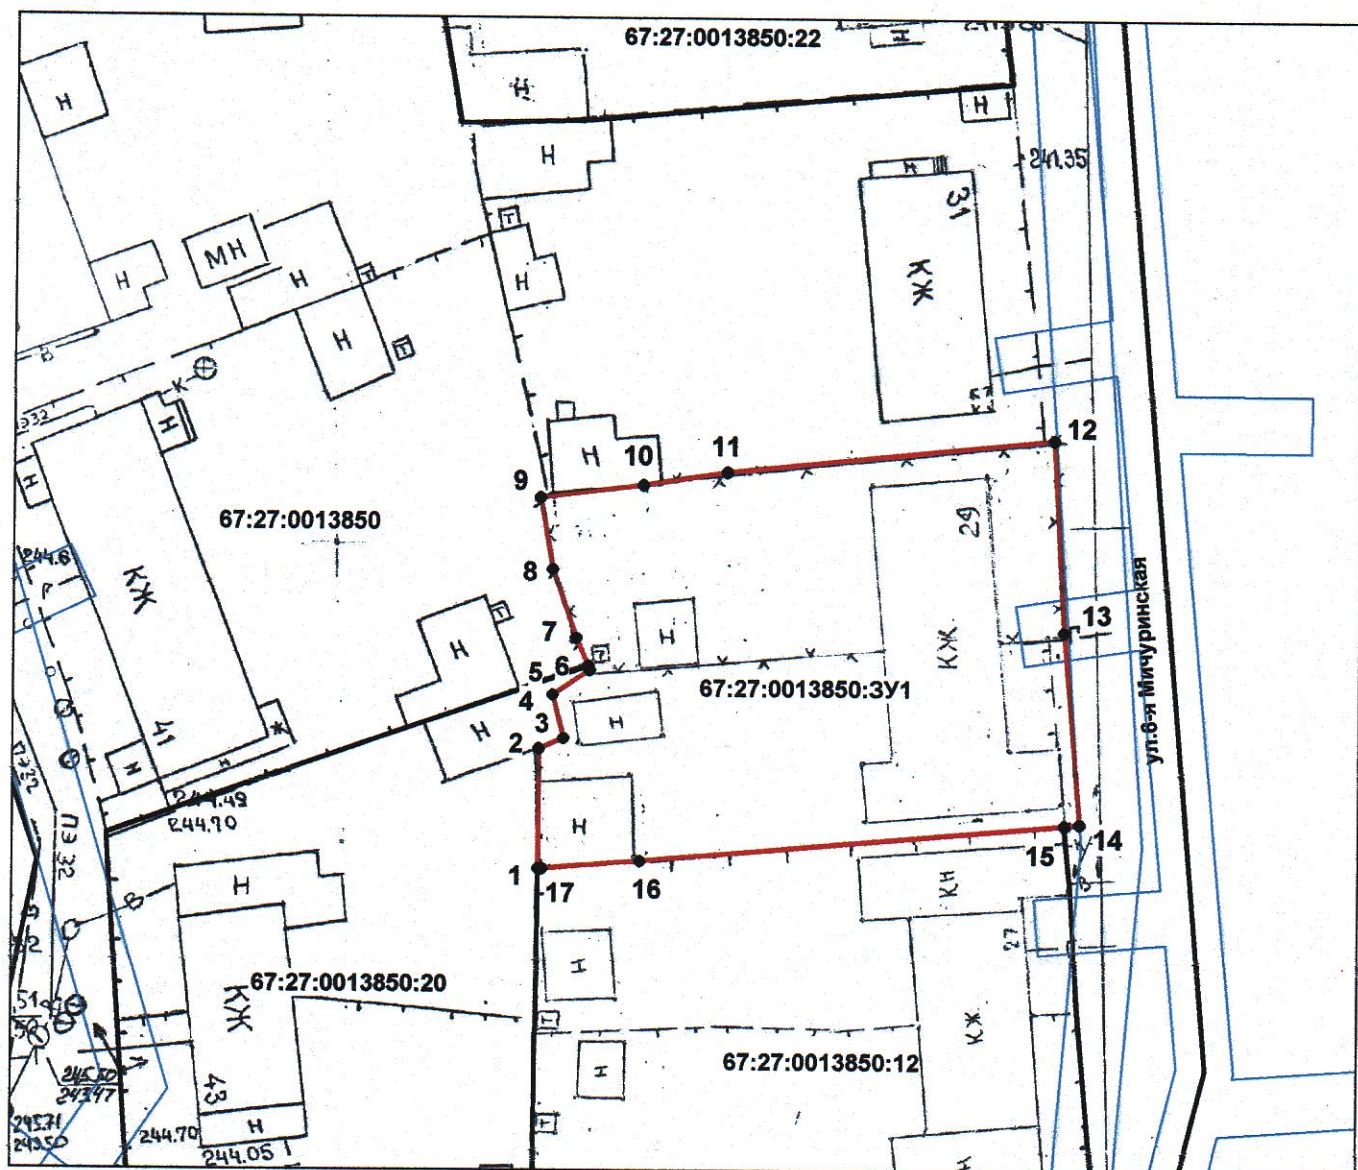

Система координат МСК-67

Масштаб 1:500

Условные обозначения:

-  - граница образуемого земельного участка
-  - граница земельного участка, кадастрового квартала, сведения о которой содержатся в ЕГРН
-  - граница ЗОУИТ, сведения о которой содержатся в ЕГРН
- 1 - обозначение характерной точки границы образуемого земельного участка

67:27:0013850 - кадастровый номер кадастрового квартала

67:27:0013850:20 - кадастровый номер земельного участка, сведения о котором содержатся в ЕГРН

67:27:0013850:3У1 - обозначение образуемого земельного участка

Обозначение характерных точек границ	Координаты, м	
	X	Y
1	2	3
1	463959,57	1223102,75
2	463967,49	1223103,01
3	463968,14	1223104,68
4	463971,11	1223104,03
5	463972,69	1223106,52
6	463972,98	1223106,41
7	463974,83	1223105,67
8	463979,48	1223104,30
9	463984,20	1223103,60
10	463984,84	1223110,39
11	463985,49	1223115,96
12	463986,99	1223137,58
13	463974,31	1223137,88
14	463961,46	1223138,59
15	463961,40	1223137,55
16	463959,89	1223109,46
17	463959,57	1223103,00
1	463959,57	1223102,75