

Утверждена

(наименование документа об утверждении, включая наименование

органов государственной власти или органов местного


самоуправления, принявших решение об утверждении схемы

или подписавших соглашение о перераспределении земельных участков)

от _____ № _____

Схема расположения земельного участка на кадастровом плане территории

Условный номер земельного участка 67:27:0012607:3У1		
Площадь земельного участка 1439 м²		
Обозначение характерных точек границы	Координаты, м	
	X	Y
н1	462726.28	1216673.58
н2	462722.57	1216679.63
н3	462697.12	1216711.67
н4	462672.82	1216695.65
н5	462680.02	1216683.46
н6	462680.47	1216683.53
н7	462686.21	1216676.73
н8	462696.40	1216663.61
н9	462700.12	1216657.55
1	462719.28	1216669.29
н1	462726.28	1216673.58

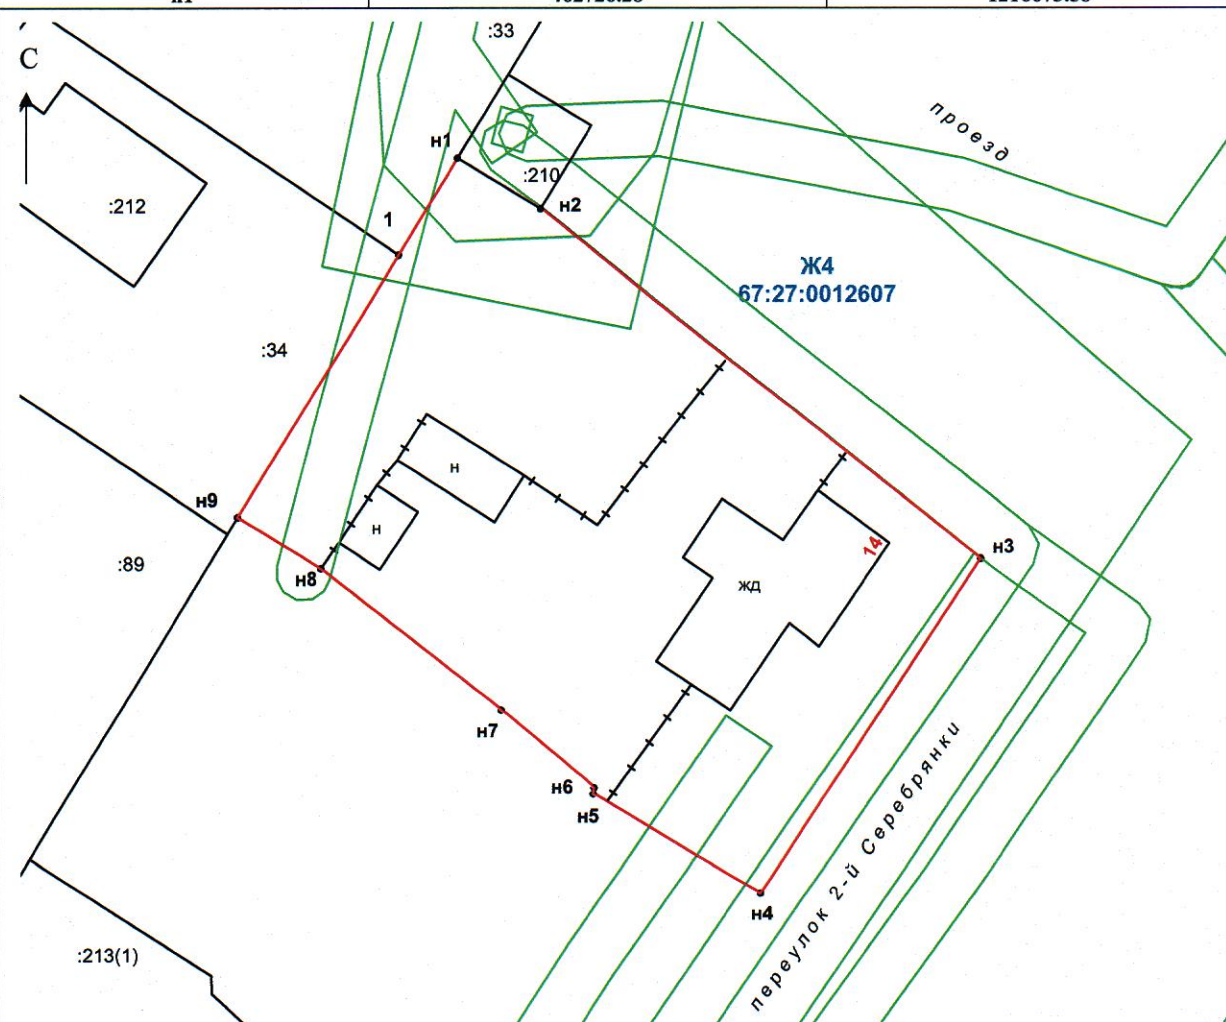

Условные обозначения:

— граница образуемого земельного участка **:3У1**

67:27:0012607 - обозначение кадастрового квартала

67:27:0012607:89;34- соседние земельные участки

Ж4 - обозначение территориальной зоны, в которой находится образуемый земельный участок

Масштаб 1:500