

Фрагмент Карты функциональных зон генерального плана города Смоленска

- жилая зона
- планируемая зона транспортной инфраструктуры
- производственные зоны, зоны инженерной инфраструктуры



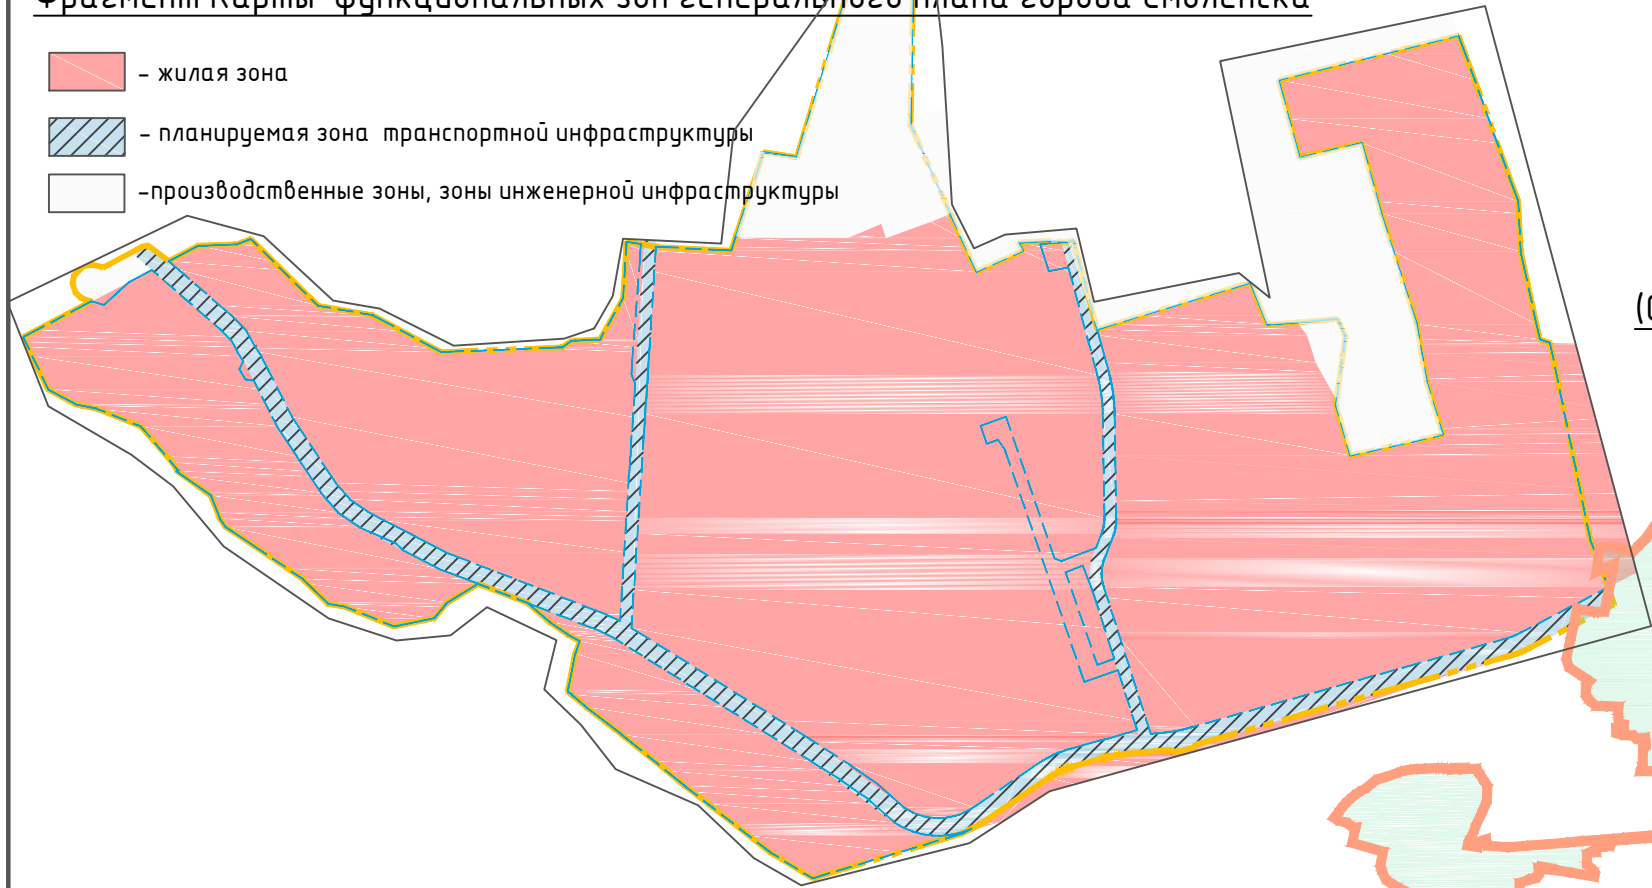


Схема расположения элемента планировочной структуры
(Схема размещения проектируемой территории в структуре городского округа)

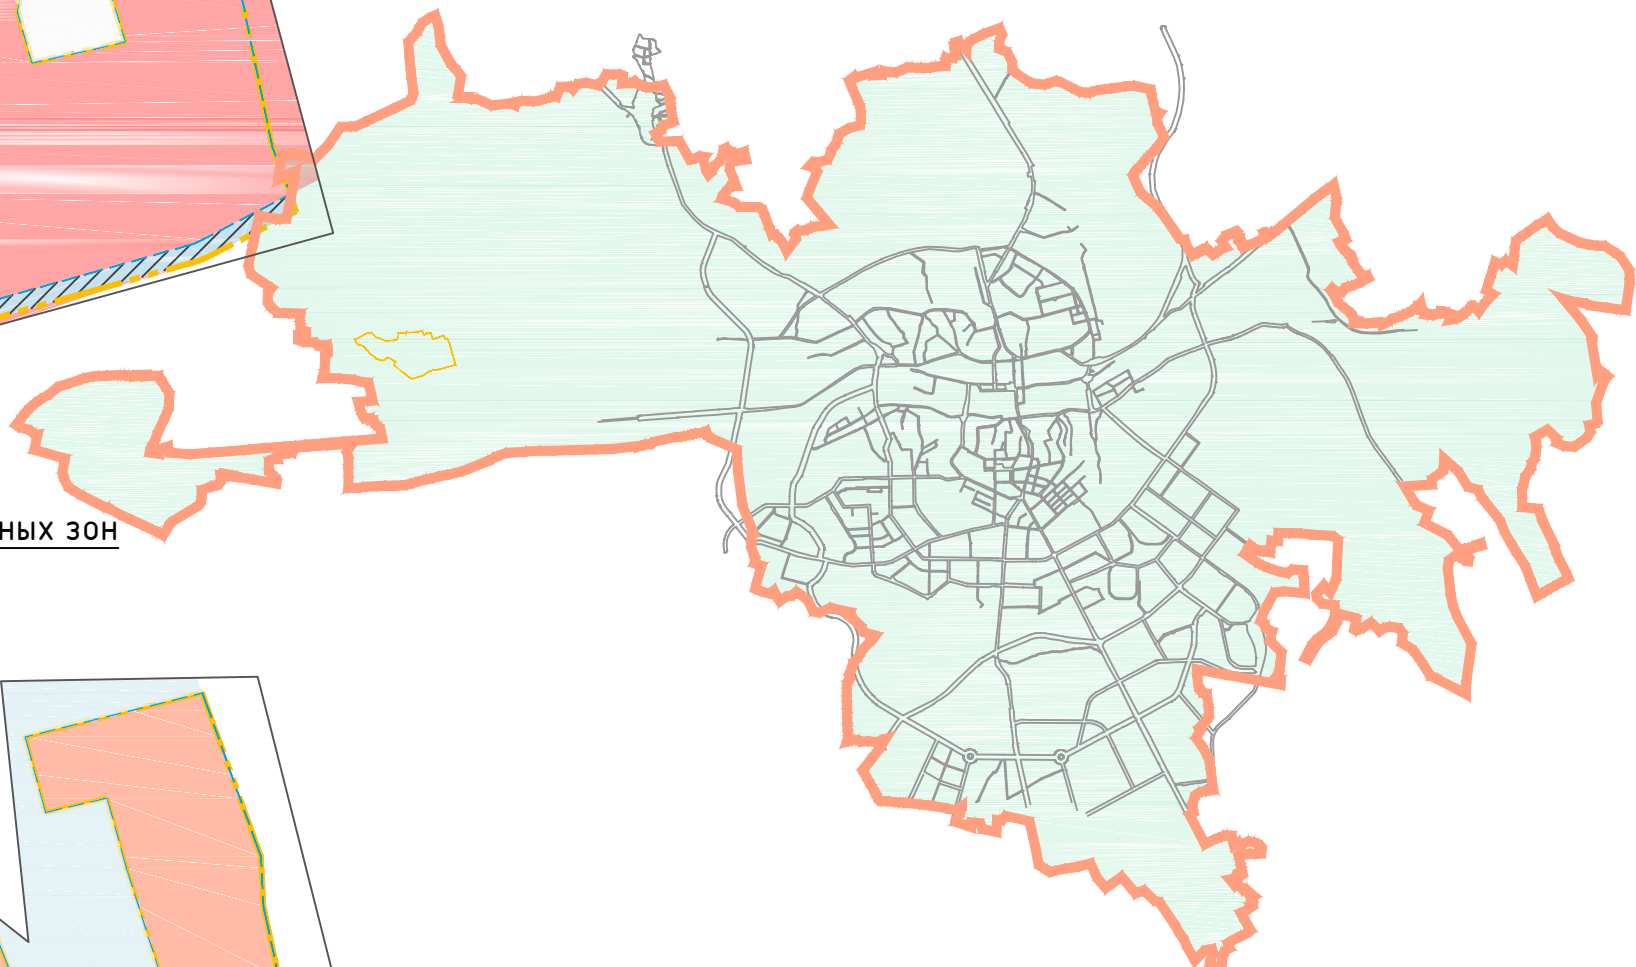

Фрагмент Карты градостроительного зонирования. Границы территориальных зон
Правил землепользования и застройки города Смоленска

- Жилая зона
- ЖЗ- зона застройки среднеэтажными жилыми домами (от 5 до 8 этажей) и многоэтажными жилыми домами (от 9 этажей и выше)
 - Ж4-зона застройки жилыми домами смешанной этажности

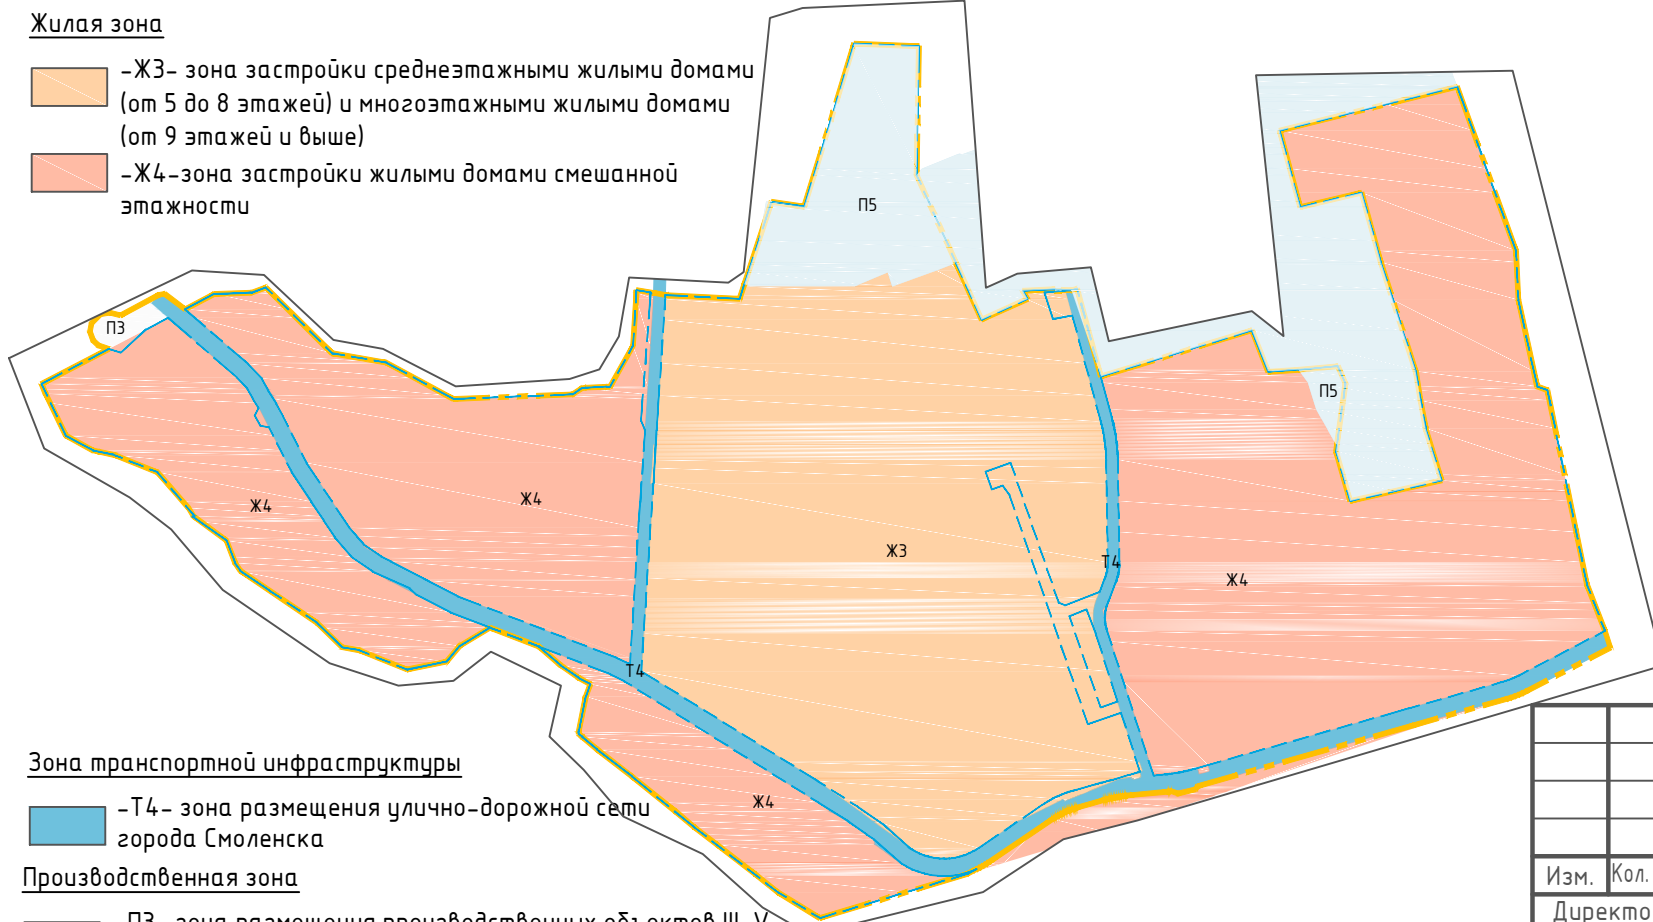

Условные обозначения:

- территория МО г. Смоленск
- граница территории, в отношении которой разрабатывается проект планировки
- дороги
- линия существующих элементов планировочной структуры

Зона транспортной инфраструктуры

- Т4- зона размещения улично-дорожной сети города Смоленска

Производственная зона

- ПЗ- зона размещения производственных объектов III-V классов санитарной классификации
- П5- зона размещения производственных объектов V класса санитарной классификации

						Проект планировки и проект межевания территории в городе Смоленске в границах поселка Торфопредприятие			
Изм.	Кол. уч.	Лист	№ док.	Подп.	Дата	Проект планировки территории. Материалы по обоснованию	Стадия	Лист	Листов
Директор		Гаврилов Д.А.					ППТ	1	5
Разработал		Солодова Т.Д.				Фрагмент карты планировочной структуры территории городского округа с отображением границ элементов планировочной структуры	ООО "БИНОМ"		