


Фрагмент Карты функциональных зон генерального плана города Смоленска

- жилая зона
- планируемая зона транспортной инфраструктуры
- зона транспортной инфраструктуры
- зона рекреационного назначения
- производственная зона, зона инженерной инфраструктуры



Схема расположения элемента планировочной структуры
(Схема размещения проектируемой территории в структуре городского округа)

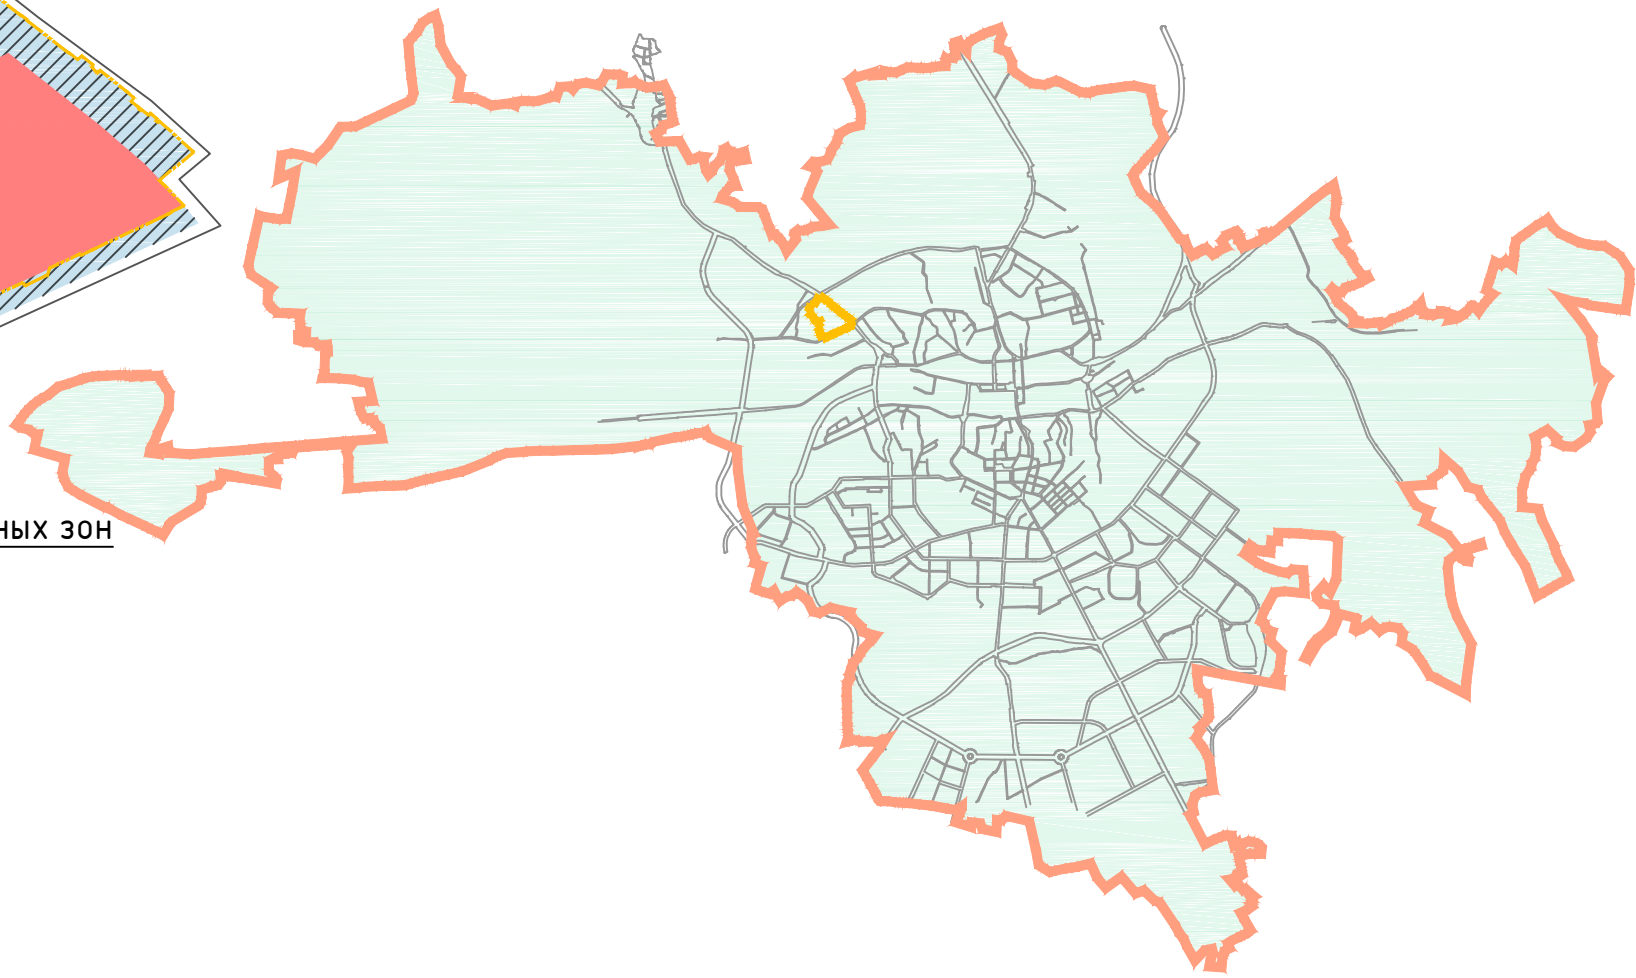

Фрагмент Карты градостроительного зонирования. Границы территориальных зон
Правил землепользования и застройки города Смоленска

- Жилая зона
- ЖЗ-зона застройки среднеэтажными жилыми домами (от 5 ДО 8 этажей) и многоэтажными жилыми домами (от 9 этажей и выше)
 - Ж4-зона застройки жилыми домами смешанной этажности
- Производственные зоны
- П5- зона размещения производственных объектов V санитарной защиты
- Зоны рекреационного назначения
- Р1- зона рекреационно-природных территорий
- Зона транспортной инфраструктуры
- Т1- зона размещения гаражей и предприятий автосервиса
 - Т4- зона размещения улично-дорожной сети города Смоленска



- Условные обозначения:
- территория МО г. Смоленск
 - граница территории, в отношении которой разрабатывается проект планировки
 - дороги

Согласовано			
Взам. инв. №			
Подпись и дата			
Инв. № подл.			

						Проект планировки и проект межевания территории в городе Смоленске в границах улицы Лавочкина - улицы Чернышевского - по границе территориальной зоны Р1 - Гнездовского переулка			
Изм.	Кол. уч.	Лист	№ док.	Подп.	Дата	Проект планировки территории. Материалы по обоснованию	Стадия	Лист	Листов
Директор		Гаврилов Д.А.					ППТ	1	5
Разработал		Солодова Т.Д.				Фрагмент карты планировочной структуры территории городского округа с отображением границ элементов планировочной структуры	ООО "БИНОМ"		