

(наименование документа об утверждении, включая наименования

органов государственной власти или органов местного


самоуправления, принявших решение об утверждении схемы или

подписавших соглашение о перераспределении земельных участков)

от \_\_\_\_\_ № \_\_\_\_\_

**Схема расположения земельного участка на кадастровом плане территории**

<b>Условный номер земельного участка</b>		
<b>Площадь земельного участка 1096 м<sup>2</sup></b>		
<b>Система координат МСК 67</b>		
Обозначение характерных точек границы	Координаты, м	
	X	Y
1	2	3
н1	466 470,50	1 223 035,69
н2	466 484,09	1 223 051,33
н3	466 484,81	1 223 059,63
н4	466 468,42	1 223 086,87
н5	466 451,91	1 223 067,85
н6	466 443,98	1 223 058,74
н1	466 470,50	1 223 035,69

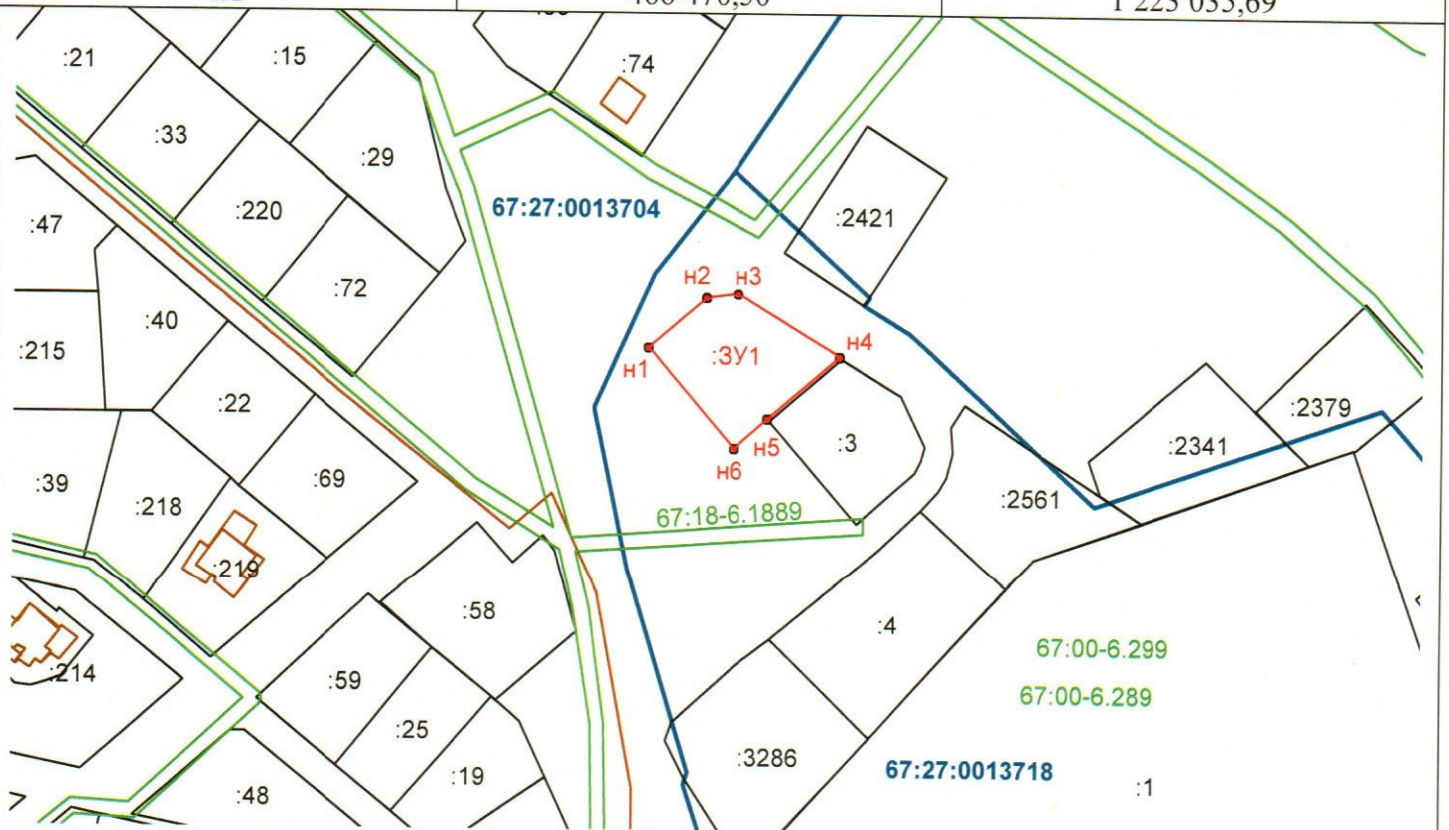

Масштаб 1:2000

**Условные обозначения:**

• н1, н2, ..., нn

- вновь образованная часть границы, сведения о которой достаточны для определения ее местоположения
- характерная точка границы земельного участка, установленная при проведении кадастровых работ.

:3

- существующая часть границы, включенная в ЕГРН
- обозначения земельных участков и ОКС, границы которых уточнены в базе ЕГРН

:3У1

- обозначение вновь образованного земельного участка

67:18-6.1889

- граница зоны с особыми условиями использования территории по сведениям ЕГРН
- реестровый номер зоны с особыми условиями использования территории

67:27:0013718

- граница кадастрового квартала
- кадастровый номер кадастрового квартала