Утверждена

(наименование документа об утверждении, включая наименования органов государственной власти или органов местного самоуправления, принявших решение об утверждении схемы или подписавших соглашение о перераспределении земельных участков)

№_____от "_____"_____ 2026г.

Схема расположения границ публичного сервитута

Публичный сервитут для строительства объектов водопроводных сетей по земельному участку с кадастровым номером 67:27:0030708:39

(наименование объекта)


Кадастровый номер земельного участка: 67:27:0030708:39

Условный номер части земельнного участка: :ЗУ1

Площадь предполагаемых к использованию земель: 69 кв.м.

Категория земель: земли населенных пунктов

Территориальная зона - Т4

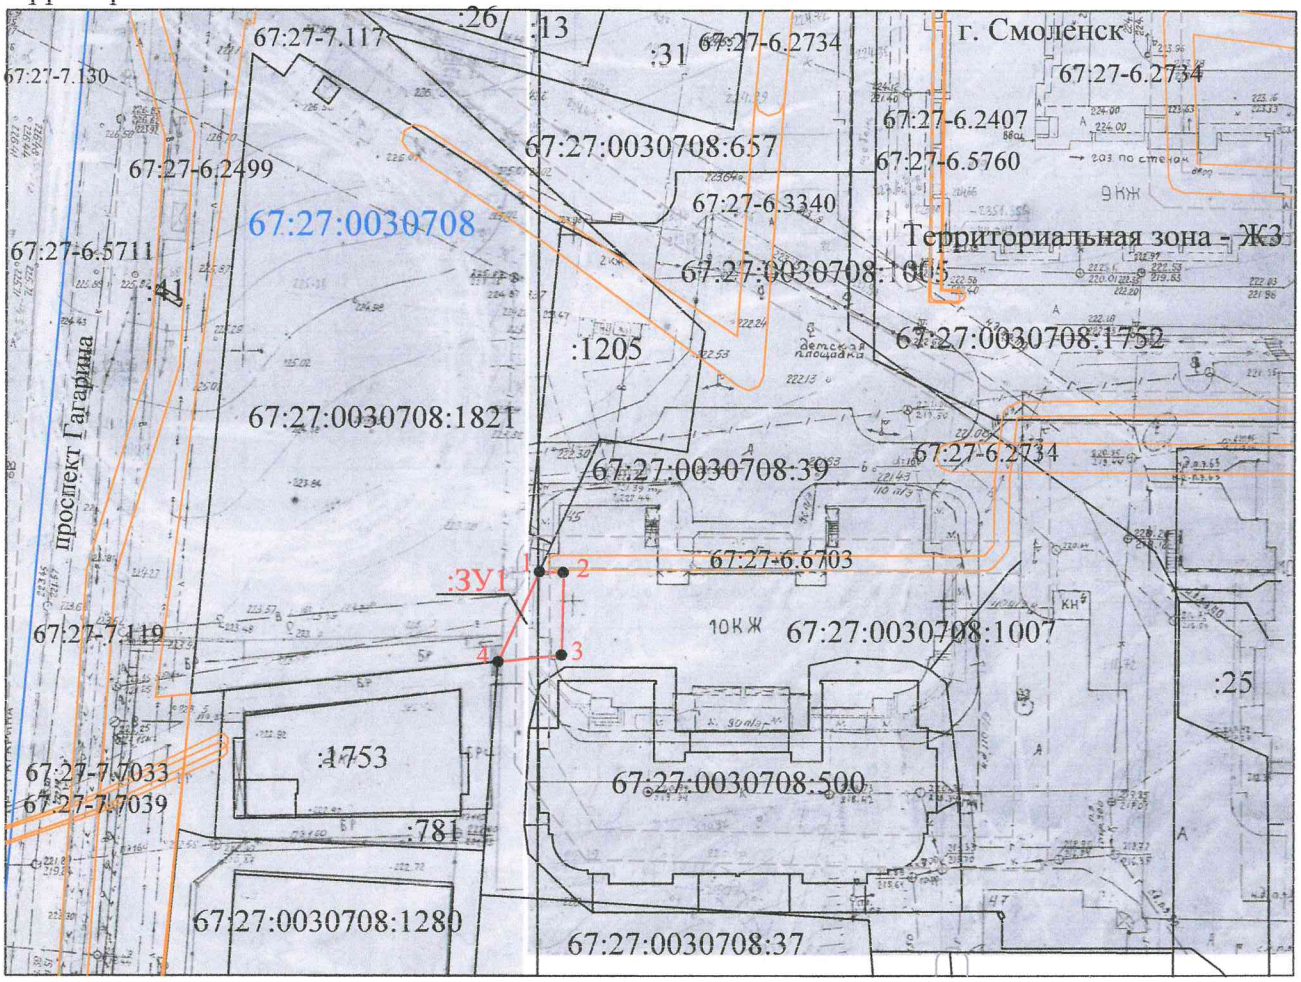

Масштаб 1:1000

Система координат: МСК-67

Каталог координат: ЗУ1

Обозначение характерных точек границ	КООРДИНАТЫ		Дир.углы	Меры линий,м	На точку
	X	Y			
1	457708.41	1221991.62	91° 45' 21"	3.26	2
2	457708.31	1221994.87	181° 11' 39"	11.30	3
3	457697.01	1221994.64	263° 59' 20"	8.68	4
4	457696.10	1221986.01	24° 29' 58"	13.52	5
1	457708.41	1221991.62	0° 0' 0"	0.00	1

Условные обозначения:

- границы охранных зон, включенные в ЕГРН
- граница публичного сервитута
- граница кадастрового квартала
- дорога
- граница земельного участка, включенная в ЕГРН и не изменяемая при проведении кадастровых работ

67:27:0030708 - номер кадастрового квартала

:ЗУ1 - номер образуемого сервитута земельного участка

67:27:0030708:39 - номер существующего земельного участка по сведениям ЕГРН

1 - характерная новая точка границ образуемого земельного участка

ЗАЯВИТЕЛЬ: _____ Мищенков Дата "08" 09 2026г.

подпись расшифровка подписи

Место для оттиска печати (для юридических лиц и индивидуальных предпринимателей)