

Согласовано

Взам. инв. №

Подпись и дата

Инв. № подл.



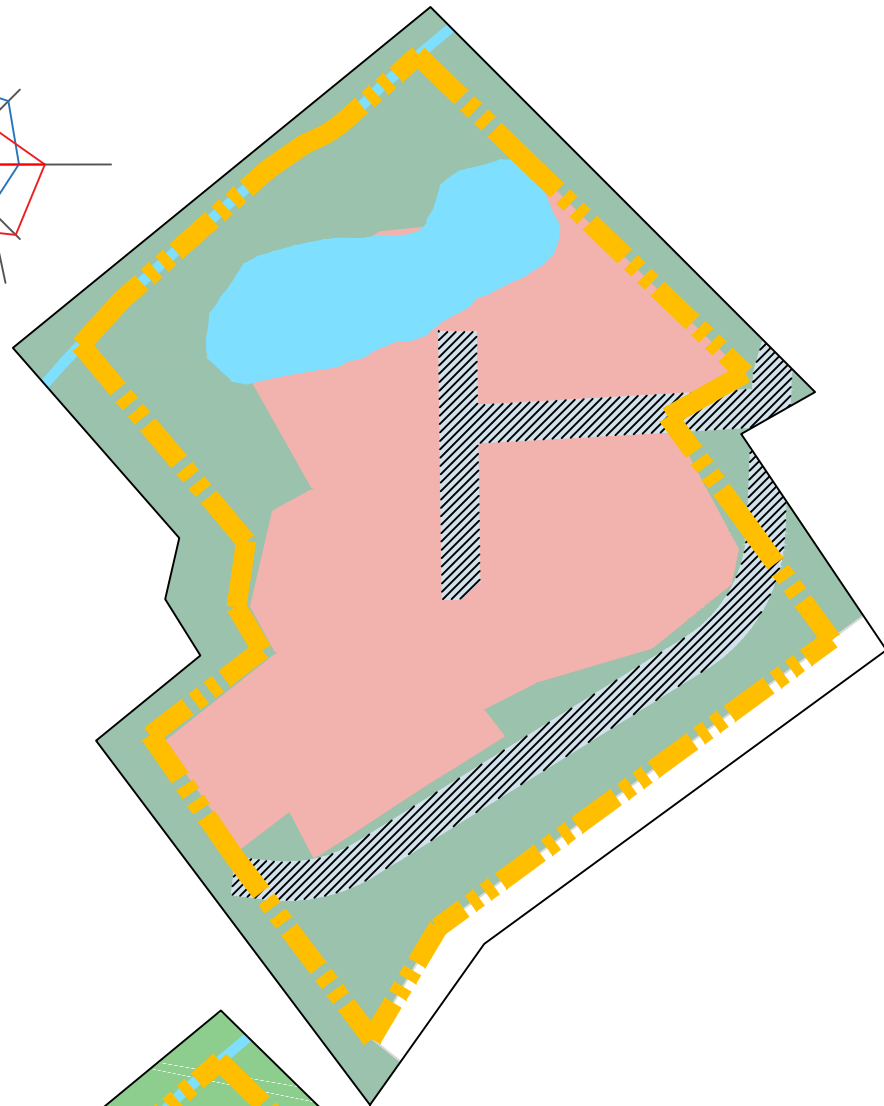


Схема зон функционального назначения
в соответствии с Генеральным планом
г. Смоленска

Условные обозначения в
соответствии с Генеральным планом
г. Смоленска

- жилая зона
- зоны рекреационного назначения
- зона транспортной инфраструктуры (планируемая)
- водоемы

Схема расположения элемента планировочной структуры
(Схема размещения проектируемой территории в структуре поселения)

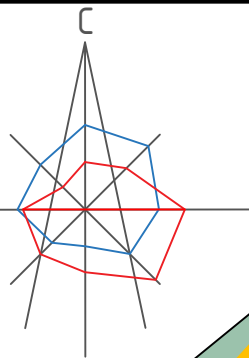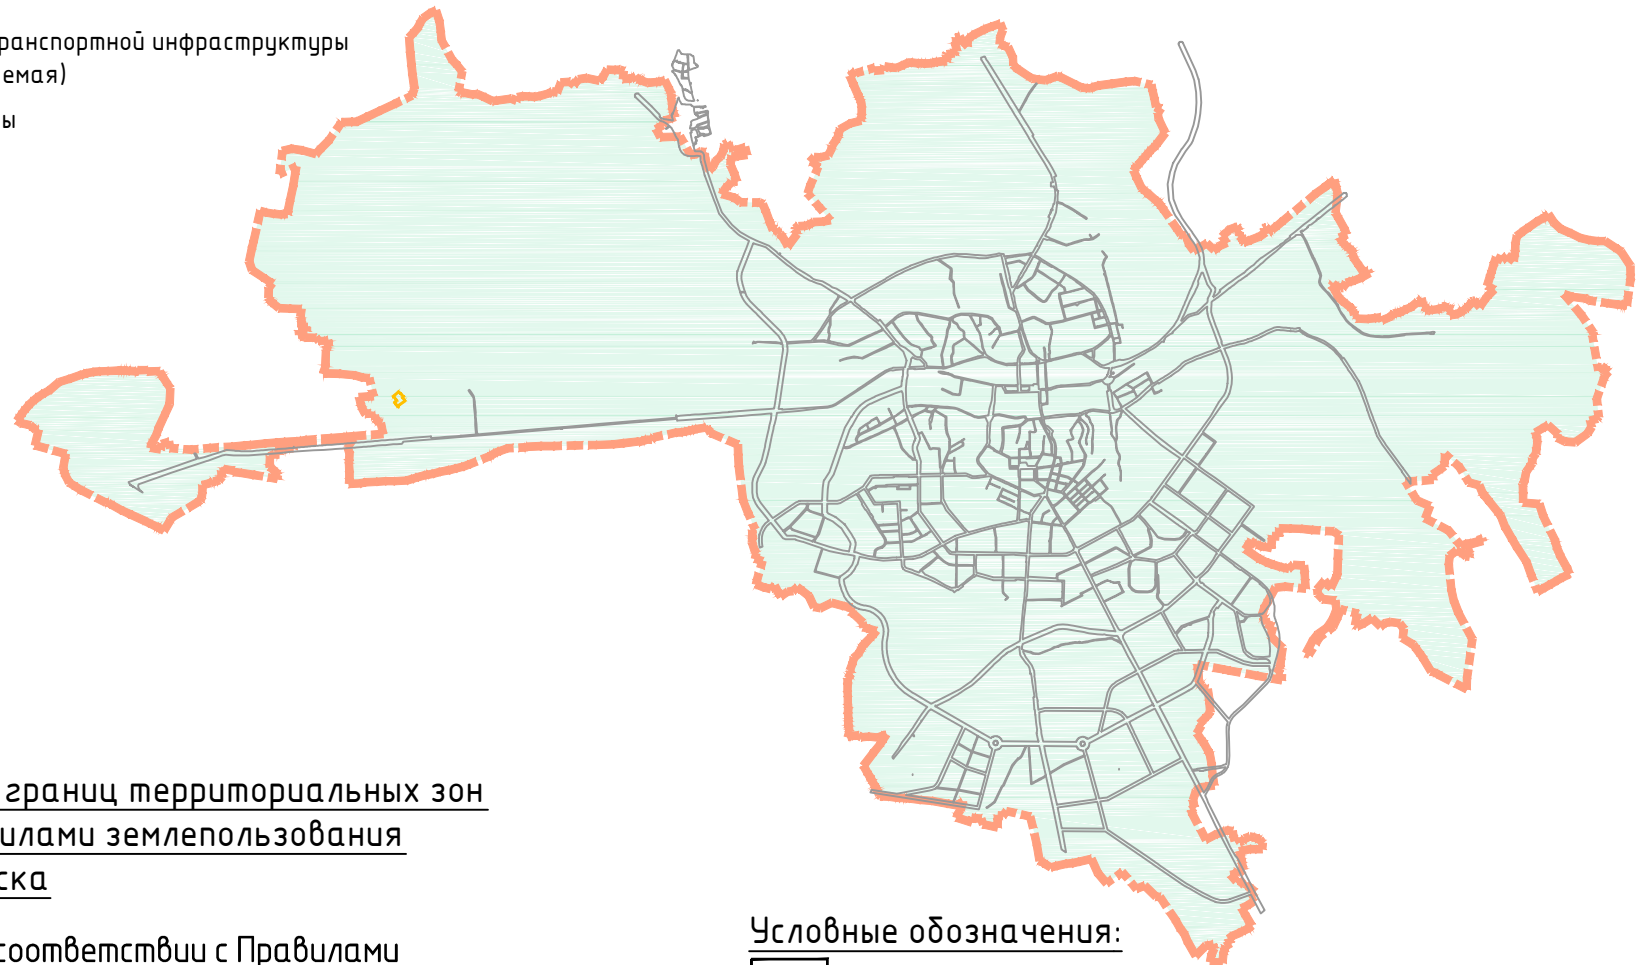

Условные обозначения:

- территория МО г. Смоленск
- граница территории, в отношении которой разрабатывается проект планировки

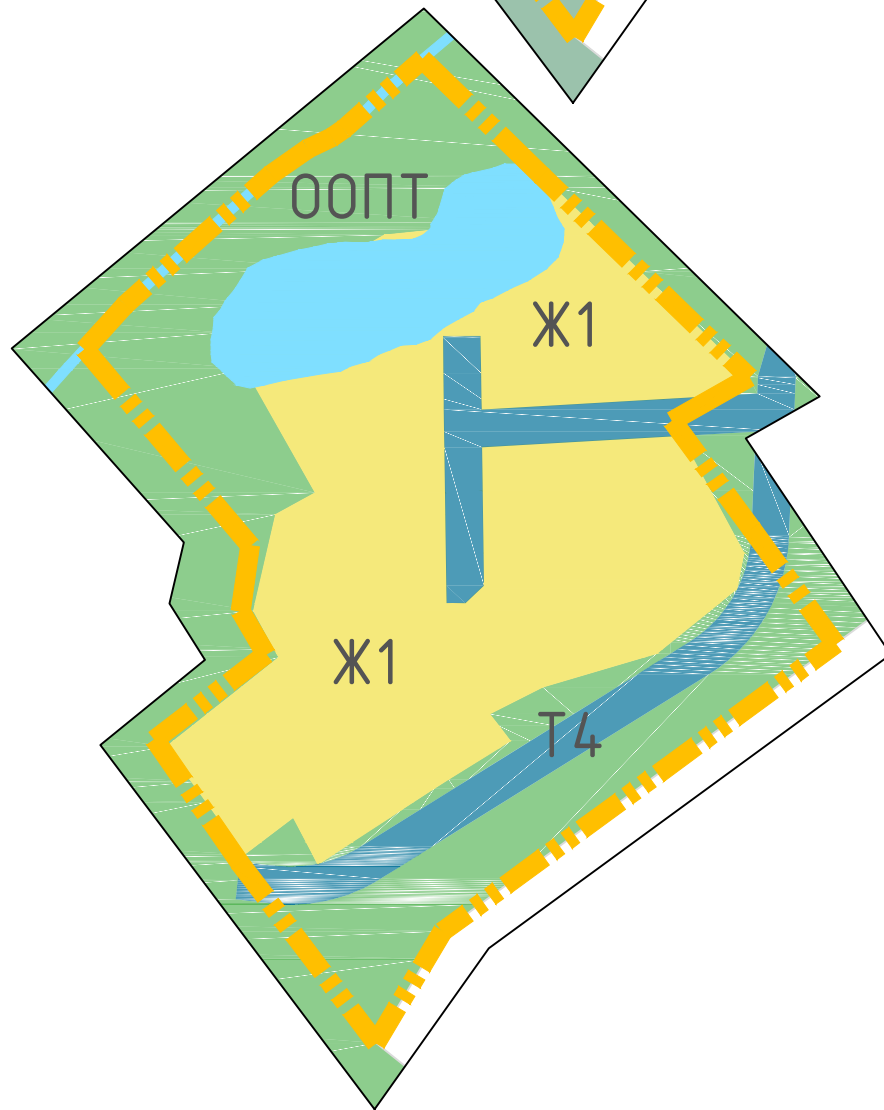




Схема с отображением границ территориальных зон
в соответствии с Правилами землепользования
и застройки г. Смоленска

Условные обозначения в соответствии с Правилами
землепользования и застройки г. Смоленска

- Ж1–зона застройки индивидуальными жилыми домами и жилыми домами блокированного типа
- ООПТ–особо охраняемые природные территории
- Т4– зона улично–дорожной сети
- водоемы

| | | | | | | | | | | |
|------------|----------|--------------|--------|---|------|--|--|------------------|------|--------|
| | | | | | | | | | | |
| | | | | | | Проект планировки и проект межевания территории , расположенной в районе улицы Залесье – улицы Приозерной – по границам территориальной зоны ООПТ | | | | |
| Изм. | Кол. уч. | Лист | № док. | Подп. | Дата | | | | | |
| ГАП | | Рейзман Н.И. | |  | | Проект планировки территории Материалы по обоснованию | | Стадия | Лист | Листов |
| | | | | | | | | ППТ | 1 | 5 |
| Разработал | | Дуля М.А. | |  | | Схема расположения элемента планировочной структуры . Схемы с отображением границ проектируемой территории , зон функционального назначения в соответствии с ГП . Схемы с отображением границ проектируемой территории , территориальных зон в соответствии с ПЗЗ . | | ООО "МФЦ "БИНОМ" | | |
| | | | | | | | | | | |