

СХЕМА ПЛАНИРОВОЧНОЙ ОРГАНИЗАЦИИ ЗЕМЕЛЬНОГО УЧАСТКА М 1:500



УСЛОВНЫЕ ОБОЗНАЧЕНИЯ


- Существующие здания
- Обследуемый жилой дом кад. номер 67:27:0020914:311
- Твердые покрытия
- Границы участка с кад номером 67:27:0020908:226

ТЕХНИКО-ЭКОНОМИЧЕСКИЕ ПОКАЗАТЕЛИ

- Площадь участка с кад номером 67:27:0020908:226 - 600,0 м²
- Площадь объекта недвижимости (жилого дома) - 205,4 м²
- Площадь застройки существующего жилого дома - 124,0 м²
- Процент застройки участка - 20,6%

ПРИМЕЧАНИЕ: оси показаны условно, по наружным граням ограждающих стен.


СИТУАЦИОННЫЙ ПЛАН

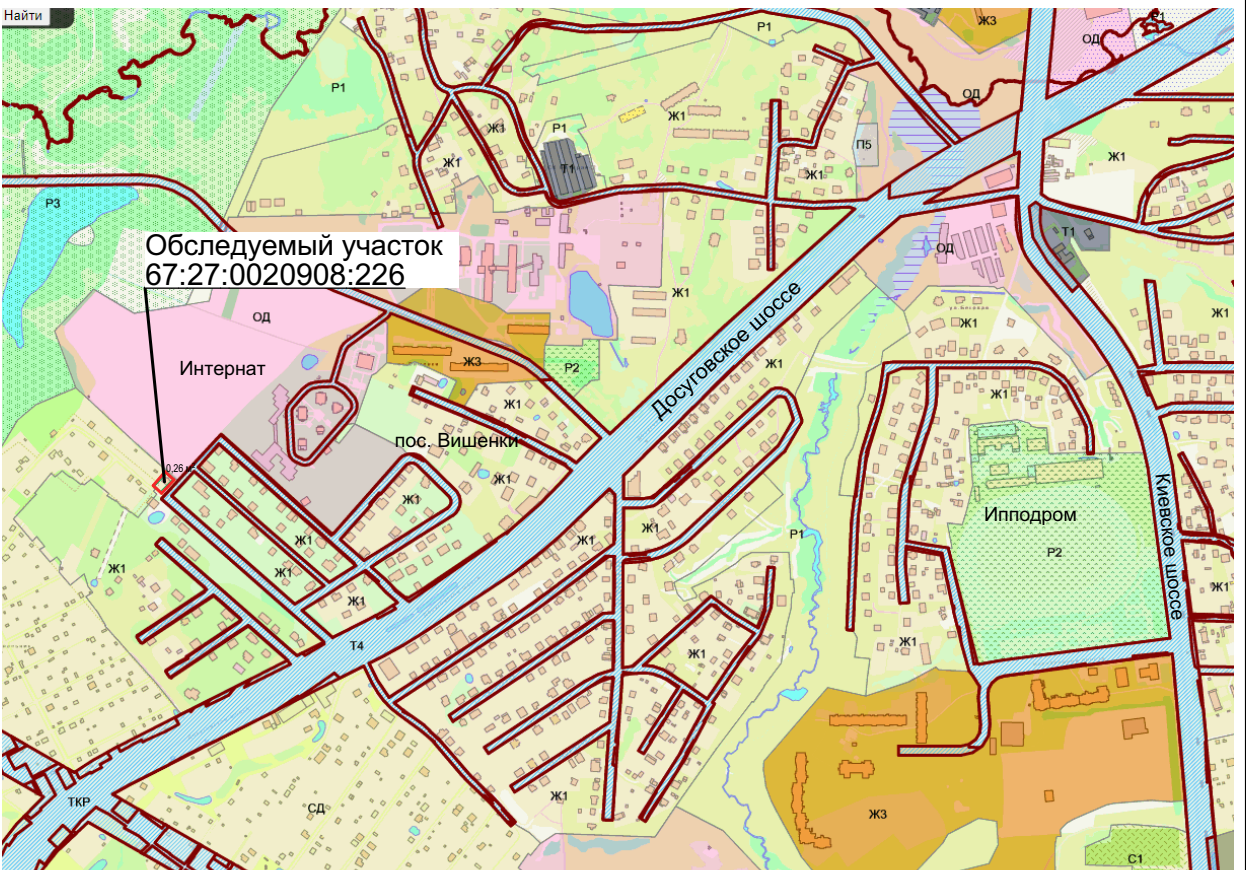


ФОТОФИКСАЦИЯ от 18.04.2022г.



ПЛАН 1-го этажа М 1:200

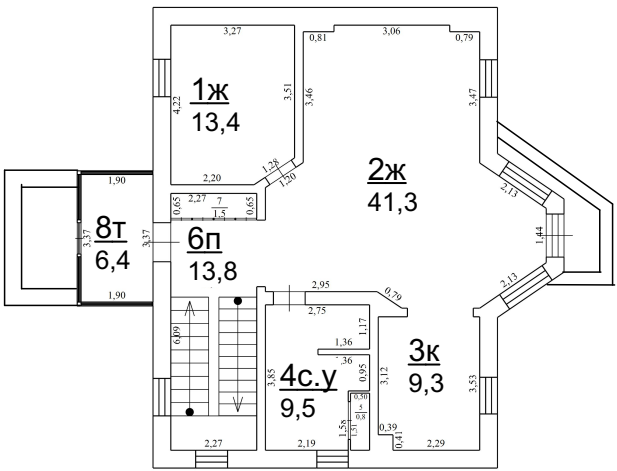

ПЛАН 2-го этажа М 1:200

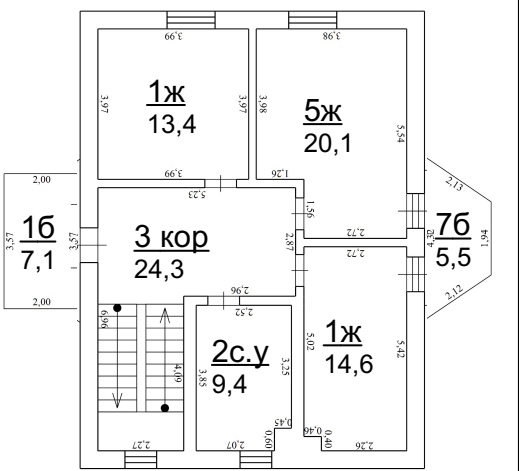

						08/2022			ТЭО			
						Смоленская область, г. Смоленск, проезд Досуговский 7-й, д.19А кадастровый номер з/у 67:27:0020908:226						
Изм.	Кол.уч.	Лист	№Док	Подп.	Дата	Технико-экономическое обоснование отклонения от предельных параметров разрешенного строительства			Стадия	Лист	Листов	
Директор		Никешкина							ПП	1		
ГИП		Гаврилов Н				Схема планировочной организации земельного участка М 1:500. ТЭП. Ситуационный план. Фотофиксация. План 1 этажа. План 2 этажа			Проектная мастерская ООО "Город С"			