СМОЛЕНСКИЕ ГОРОДСКИЕ ИЗВЕСТИЯ

№ 13 (226)
28 апреля 2018 г.

Официальное издание
Смоленского городского Совета,
Главы города Смоленска, Администрации города Смоленска
Выходит в свет с марта 2006 года

Учредитель –
Смоленский городской Совет

Адрес редакции:
214000, г. Смоленск,
ул. Октябрьской Революции,
д. 1/2
Телефоны: (4812) 38-11-81,
38-77-02, 38-10-96
Факс: (4812) 35-61-15, 38-42-63
Издание зарегистрировано
Управлением
Росохранкультуры в ЦФО.
Рег. № ПИ № ФС180135С
от 31.01.2006

Распространяется бесплатно.

Редакционная коллегия:
- Платонов Д.Л. (председатель редакционной коллегии)
- Моисеенков Г.А.
- Левант Д.Я.
- Андреева Ю.С.
- Ермаченкова О.Г.
- Францкевич О.В.
- Чикайда В.В.

Заказ 3771. **Тираж** 70 экз.
Подписано в печать 28.04.2018
По графику в 15.00
Фактически в 15.00

Отпечатано в ООО «СГТ»,
214000, г. Смоленск,
ул. Маршала Жукова, 16,
тел.: (4812) 38-28-65, 38-14-53
www.smolprint.ru

СМОЛЕНСКИЙ ГОРОДСКОЙ СОВЕТ

Р Е Ш Е Н И Е

36-я сессия V созыва
от 27.04.2018 №590

О внесении изменения в пункт 3 статьи 4 Положения о земельном налоге на территории города Смоленска, утвержденного решением 17-й сессии Смоленского городского Совета III созыва от 28.10.2005 № 147

Руководствуясь Налоговым кодексом Российской Федерации, Федеральным законом от 06.10.2003 № 131-ФЗ «Об общих принципах организации местного самоуправления в Российской Федерации», Уставом города Смоленска, Смоленский городской Совет

РЕШИЛ:

1. Внести в пункт 3 статьи 4 Положения о земельном налоге на территории города Смоленска, утвержденного решением 17-й сессии Смоленского городского Совета III созыва от 28.10.2005 № 147, изменение, изложив его в следующей редакции:

«3. Налогоплательщики - физические лица, имеющие право на налоговые льготы, в том числе в виде налогового вычета, установленные законодательством о налогах и сборах, представляют в налоговый орган по своему выбору заявление о предоставлении налоговой льготы, а также вправе представить документы, подтверждающие право налогоплательщика на налоговую льготу.».

2. Настоящее решение вступает в силу со дня его официального опубликования и распространяет свое действие на правоотношения, возникшие с 1 января 2018 года.

3. Разместить настоящее решение на официальном сайте Смоленского городского Совета.

Председатель Смоленского
городского Совета
Ю.К. Сынкин

Глава
города Смоленска
В.А. Соваренко

СМОЛЕНСКИЙ ГОРОДСКОЙ СОВЕТ

Р Е Ш Е Н И Е

36-я сессия V созыва
от 27.04.2018 №593

Об условиях приватизации объектов муниципального имущества

В соответствии с Федеральным законом от 21.12.2001 № 178-ФЗ «О приватизации государственного и муниципального имущества», прогнозным планом приватизации муниципального имущества города Смоленска на 2018 - 2020 годы, утвержденным решением 31-й сессии Смоленского городского Совета V созыва от 11.12.2017 № 521, Положением о приватизации объектов муниципальной собственности города Смоленска, утвержденным решением 21-й сессии Смоленского городского Совета V созыва от 31.03.2017 № 334, руководствуясь Уставом города Смоленска, Смоленский городской Совет

РЕШИЛ:

1. Разрешить Администрации города Смоленска осуществить продажу на аукционе административно-бытового корпуса общей площадью 702,7 кв. м (количество этажей - 2), складских помещений общей площадью 523,3 кв. м (количество этажей - 1), гаража на 7 автомашин общей площадью 807,3 кв. м (количество этажей - 1) с земельным участком площадью 10 000 кв. м, отнесенным к категории земель населенных пунктов, с кадастровым номером 67:27:0020802:18, занимаемым названными объектами и необходимым для их использования, по адресу: Российская Федерация, Смоленская область, город Смоленск, Краснинское шоссе, дом 33в по начальной цене 12 867 318 (Двенадцать миллионов восемьсот шестьдесят семь тысяч триста восемнадцать) рублей, в том числе:

- стоимость объектов недвижимого имущества – 4 160 570 (Четыре миллиона сто шестьдесят тысяч пятьсот семьдесят) рублей (с учетом НДС 18 % - 634 663 (Шестьсот тридцать четыре тысячи шестьсот шестьдесят три) рубля);

- стоимость земельного участка – 8 706 748 (Восемь миллионов семьсот шесть тысяч семьсот сорок восемь) рублей (НДС не облагается).

Форму подачи предложений о цене указанного имущества определить открытой.

2. Администрации города Смоленска (В.А. Соваренко) заключить с победителем аукциона договор купли-продажи имущества, указанного в пункте 1 настоящего решения.

3. Настоящее решение подлежит официальному опубликованию.

4. Контроль за исполнением настоящего решения возложить на постоянную комиссию Смоленского городского Совета по законности, регламенту и этике.

Председатель Смоленского городского Совета **Ю.К. Сынкин**

СМОЛЕНСКИЙ ГОРОДСКОЙ СОВЕТ

Р Е Ш Е Н И Е

36-я сессия V созыва
от 27.04.2018 №594

Об условиях приватизации административного здания с земельным участком по улице Глинки, дом 2 в городе Смоленске

В соответствии с Федеральным законом от 21.12.2001 № 178-ФЗ «О приватизации государственного и муниципального имущества», прогнозным планом приватизации муниципального имущества города Смоленска на 2018 - 2020 годы, утвержденным решением 31-й сессии Смоленского городского Совета V созыва от 11.12.2017 № 521, Положением о приватизации объектов муниципальной собственности города Смоленска, утвержденным решением 21-й сессии Смоленского городского Совета V созыва от 31.03.2017 № 334, руководствуясь Уставом города Смоленска, Смоленский городской Совет

РЕШИЛ:

1. Разрешить Администрации города Смоленска осуществить продажу на конкурсе административного здания общей площадью 446,9 кв. м (количество этажей - 2), являющегося объектом культурного наследия (памятником истории и культуры) народов Российской Федерации регионального значения «Жилой дом, ограда с воротами», находящимся в неудовлетворительном состоянии, с земельным участком площадью 1835 кв. м, отнесенным к категории земель населенных пунктов, с кадастровым номером 67:27:0020319:25, занимаемым названным объектом и необходимым для его использования, в границах которого располагается объект археологического наследия, являющийся объектом культурного наследия (памятником истории и культуры) народов Российской Федерации федерального значения «Культурный слой города», по адресу: Российская Федерация, Смоленская область, город Смоленск, улица Глинки, дом 2 по начальной цене 12 981 001 (Двенадцать миллионов девятьсот восемьдесят одна тысяча один) рубль, в том числе:

- стоимость административного здания – 1 (Один) рубль (с учетом НДС 18% - 0,15 рубля);
- стоимость земельного участка – 12 981 000 (Двенадцать миллионов девятьсот восемьдесят одна тысяча) рублей (НДС не облагается).

Форму подачи предложений о цене указанного имущества определить закрытой.

2. Администрации города Смоленска (В.А. Соваренко):

2.1. Разработать и направить на утверждение в Смоленский городской Совет условия конкурса.

2.2. Заключить с победителем конкурса договор купли-продажи имущества, указанного в пункте 1 настоящего решения, с учетом статей 20, 29 Федерального закона от 21.12.2001 № 178-ФЗ «О приватизации государственного и муниципального имущества».

3. Настоящее решение подлежит официальному опубликованию.

4. Контроль за исполнением настоящего решения возложить на постоянную комиссию Смоленского городского Совета по законности, регламенту и этике.

Председатель Смоленского городского Совета **Ю.К. Сынкин**

СМОЛЕНСКИЙ ГОРОДСКОЙ СОВЕТ

Р Е Ш Е Н И Е

36-я сессия V созыва
от 27.04.2018 №595

О наименовании проезда в городе Смоленске

Рассмотрев предложение комиссии по увековечению памяти выдающихся событий и личностей (протокол от 02.03.2018 № 1-18), руководствуясь Уставом города Смоленска, Смоленский городской Совет

РЕШИЛ:

1. Проезду протяженностью 180 м, расположенному на юг от улицы Кашена в городе Смоленске, дать наименование «Автовокзальный проезд».
2. Администрации города Смоленска внести соответствующее изменение в Реестр улиц города Смоленска, утвержденный постановлением главы администрации города Смоленска от 17.12.2001 № 2635.
3. Разместить настоящее решение на сайте Смоленского городского Совета.
4. Настоящее решение вступает в силу со дня его официального опубликования.

Председатель Смоленского
городского Совета **Ю.К. Сынкин**

СМОЛЕНСКИЙ ГОРОДСКОЙ СОВЕТ

Р Е Ш Е Н И Е

36-я сессия V созыва
от 27.04.2018 №601

Об утверждении Положения о денежном содержании муниципальных служащих и лиц, замещающих муниципальные должности

Руководствуясь Уставом города Смоленска, Смоленский городской Совет

РЕШИЛ:

1. Утвердить прилагаемое Положение о денежном содержании муниципальных служащих и лиц, замещающих муниципальные должности.

2. Признать утратившими силу:

- решение 53-й сессии Смоленского городского Совета III созыва от 25.01.2008 № 761 «Об утверждении Положения о денежном содержании муниципальных служащих и лиц, замещающих муниципальные должности»;

- решение 58-й сессии Смоленского городского Совета III созыва от 27.06.2008 № 919 «О внесении изменений в Положение о денежном содержании муниципальных служащих и лиц, замещающих муниципальные должности, утвержденное решением 53-й сессии Смоленского городского Совета III созыва от 25.01.2008 № 761»;

- решение 68-й сессии Смоленского городского Совета III созыва от 27.02.2009 № 1091 «О внесении изменений в Положение о денежном содержании муниципальных служащих и лиц, замещающих муниципальные должности»;

- решение 83-й сессии Смоленского городского Совета III созыва от 22.12.2009 № 1356 «О внесении изменений в Положение о денежном содержании муниципальных служащих и лиц, замещающих муниципальные должности»;

- решение 13-й сессии Смоленского городского Совета IV созыва от 28.09.2010 № 160 «О внесении изменений в Положение о денежном содержании муниципальных служащих и лиц, замещающих муниципальные должности, утвержденное решением 53-й сессии Смоленского городского Совета III созыва от 25.01.2008 № 761»;

- решение 26-й сессии Смоленского городского Совета IV созыва от 30.08.2011 № 437 «О внесении изменений в Положение о денежном содержании муниципальных служащих и лиц, замещающих муниципальные должности, утвержденное решением 53-й сессии Смоленского городского Совета III созыва от 25.01.2008 № 761»;

- решение 30-й сессии Смоленского городского Совета IV созыва от 25.11.2011 № 519 «О внесении изменений в Положение о денежном содержании муниципальных служащих и лиц, замещающих муниципальные должности, утвержденное решением 53-й сессии Смоленского городского Совета III созыва от 25.01.2008 № 761»;

- решение 33-й сессии Смоленского городского Совета IV созыва от 29.02.2012 № 565 «О внесении изменений в Положение о денежном содержании муниципальных служащих и лиц, заме-

щающих муниципальные должности, утвержденное решением 53-й сессии Смоленского городского Совета III созыва от 25.01.2008 № 761»;

- решение 36-й сессии Смоленского городского Совета IV созыва от 30.05.2012 № 633 «О внесении изменений в Положение о денежном содержании муниципальных служащих и лиц, замещающих муниципальные должности, утвержденное решением 53-й сессии Смоленского городского Совета III созыва от 25.01.2008 № 761»;

- решение 42-й сессии Смоленского городского Совета IV созыва от 30.11.2012 № 785 «О внесении изменений в Положение о денежном содержании муниципальных служащих и лиц, замещающих муниципальные должности, утвержденное решением 53-й сессии Смоленского городского Совета III созыва от 25.01.2008 № 761»;

- решение 65-й сессии Смоленского городского Совета IV созыва от 31.10.2014 № 1221 «О внесении изменений в Положение о денежном содержании муниципальных служащих и лиц, замещающих муниципальные должности, утвержденное решением 53-й сессии Смоленского городского Совета III созыва от 25.01.2008 № 761»;

- решение 71-й сессии Смоленского городского Совета IV созыва от 24.04.2015 № 1406 «О внесении изменения в пункт 1.2 раздела 1 главы I Положения о денежном содержании муниципальных служащих и лиц, замещающих муниципальные должности, утвержденного решением 53-й сессии Смоленского городского Совета III созыва от 25.01.2008 № 761»;

- решение 5-й сессии Смоленского городского Совета V созыва от 23.12.2015 № 58 «О внесении изменений в Положение о денежном содержании муниципальных служащих и лиц, замещающих муниципальные должности, утвержденное решением 53-й сессии Смоленского городского Совета III созыва от 25.01.2008 № 761»;

- решение 28-й сессии Смоленского городского Совета V созыва от 06.10.2017 № 482 «О внесении изменения в пункт 1.2 раздела 1 главы I Положения о денежном содержании муниципальных служащих и лиц, замещающих муниципальные должности, утвержденного решением 53-й сессии Смоленского городского Совета III созыва от 25.01.2008 № 761»;

- решение 32-й сессии Смоленского городского Совета V созыва от 22.12.2017 № 544 «О внесении изменений в Положение о денежном содержании муниципальных служащих и лиц, замещающих муниципальные должности, утвержденное решением 53-й сессии Смоленского городского Совета III созыва от 25.01.2008 № 761».

3. Настоящее решение вступает в силу со дня его официального опубликования.

Председатель Смоленского
городского Совета
Ю.К. Сынкин

Глава
города Смоленска
В.А. Соваренко

УТВЕРЖДЕНО
решением 36 сессии
Смоленского городского
Совета V созыва
от 27.04.2018 № 601

ПОЛОЖЕНИЕ О ДЕНЕЖНОМ СОДЕРЖАНИИ МУНИЦИПАЛЬНЫХ СЛУЖАЩИХ И ЛИЦ, ЗАМЕЩАЮЩИХ МУНИЦИПАЛЬНЫЕ ДОЛЖНОСТИ

Настоящее Положение распространяет свое действие на Главу города Смоленска, председателя Смоленского городского Совета, первого заместителя председателя Смоленского городского Совета, депутата Смоленского городского Совета, осуществляющих свои полномочия на постоянной основе (далее - лица, замещающие муниципальные должности), и на муниципальных служащих. Настоящее Положение определяет порядок, размер и условия оплаты труда муниципальных служащих и лиц, замещающих муниципальные должности.

Настоящее Положение разработано в соответствии с федеральными законами от 06.10.2003 № 131-ФЗ «Об общих принципах организации местного самоуправления в Российской Федерации», от 02.03.2007 № 25-ФЗ «О муниципальной службе в Российской Федерации», областным законом от 29.11.2007 № 109-з «Об отдельных вопросах муниципальной службы в Смоленской области» (далее - областной закон), Уставом города Смоленска.

Глава I. ДЕНЕЖНОЕ СОДЕРЖАНИЕ МУНИЦИПАЛЬНЫХ СЛУЖАЩИХ

Раздел 1. ОПЛАТА ТРУДА МУНИЦИПАЛЬНЫХ СЛУЖАЩИХ

1.1. Оплата труда муниципальных служащих производится в виде денежного содержания, которое состоит из должностного оклада в соответствии с замещаемой должностью муниципальной службы (далее - должностной оклад), а также из ежемесячных и иных дополнительных выплат, установленных областным законом (далее - дополнительные выплаты).

1.2. Размер должностного оклада муниципального служащего рассчитывается исходя из базовой суммы, определенной областным законом от 03.05.2005 № 29-з «О государственных должностях Смоленской области и о государственной гражданской службе Смоленской области», и устанавливается в следующих размерах:

Наименование должности	Должностной оклад (руб.)
Первый заместитель Главы города Смоленска	17352
Заместитель Главы города Смоленска	12819
Управляющий делами Администрации города Смоленска	8947
Глава Администрации района города Смоленска	10588

Первый заместитель главы Администрации района города Смоленска	8381
Заместитель главы Администрации района города Смоленска	7826
Управляющий делами Администрации района города Смоленска	7437
Начальник финансового управления	8947
Начальник управления, председатель комитета	8381
Начальник самостоятельного отдела	7271
Заместитель начальника управления, председателя комитета	7271
Начальник архивного отдела	6905
Начальник отдела управления, комитета	6905
Советник Главы города Смоленска	6634
Консультант	5843
Главный специалист	5571
Ведущий специалист	5052
Специалист I категории	4249
Специалист II категории	3706
Председатель Контрольно-счетной палаты города Смоленска	8381
Заместитель председателя Контрольно-счетной палаты города Смоленска	7271
Аудитор Контрольно-счетной палаты города Смоленска	6905
Инспектор Контрольно-счетной палаты города Смоленска	6634

1.3. К дополнительным выплатам относятся:

1) ежемесячный оклад за классный чин, который устанавливается в процентах к должностному окладу муниципального служащего в следующих размерах:

1-й класс - 70;

2-й класс - 60;

3-й класс - 50.

Должностной оклад и ежемесячный оклад за классный чин составляют оклад денежного содержания муниципального служащего;

2) ежемесячная надбавка к должностному окладу за выслугу лет на муниципальной службе в следующих размерах:

При стаже муниципальной службы	Процентов
От 1 года до 5 лет	10
От 5 до 10 лет	15
От 10 до 15 лет	20
Свыше 15 лет	30

3) ежемесячная надбавка к должностному окладу за особые условия муниципальной службы в размере до 50 процентов (включительно) должностного оклада по замещаемой должности;

4) ежемесячная процентная надбавка к должностному окладу за работу со сведениями, составляющими государственную тайну, в размерах и порядке, определяемых федеральным законодательством;

5) премия за выполнение особо важных и сложных заданий (максимальный размер не ограничивается);

6) ежемесячное денежное поощрение в размере до 100 процентов (включительно) оклада денежного содержания по замещаемой должности.

Муниципальному служащему может также выплачиваться единовременное дополнительное денежное поощрение в пределах фонда оплаты труда муниципальных служащих;

7) единовременная выплата при предоставлении ежегодного оплачиваемого отпуска в размере двух окладов денежного содержания;

8) материальная помощь в размере одного оклада денежного содержания.

1.4. Муниципальному служащему, уволенному из органов местного самоуправления по собственному желанию в связи с выходом на пенсию, выплачивается единовременное денежное поощрение в размере его должностного оклада на дату увольнения за каждый год стажа муниципальной службы, но не более десяти должностных окладов.

Раздел 2. ПОРЯДОК ПРЕДОСТАВЛЕНИЯ ДОПОЛНИТЕЛЬНЫХ ВЫПЛАТ МУНИЦИПАЛЬНЫМ СЛУЖАЩИМ

2.1. Ежемесячная надбавка к должностному окладу за особые условия муниципальной службы выплачивается за работу за пределами установленной продолжительности рабочего времени, периодическое привлечение к работе в выходные и нерабочие праздничные дни, объем, качество, сложность и напряженность работы, выполнение дополнительных функций и иных обязанностей.

Размер надбавки устанавливается соответственно распоряжением Администрации города Смоленска по представлению руководителя структурного подразделения (органа) Администрации города Смоленска, согласованному с курирующим заместителем Главы города Смоленска, распоряжением председателя Смоленского городского Совета по представлению начальника управления по вопросам работы Смоленского городского Совета (далее - начальник управления), распоряжением председателя Контрольно-счетной палаты города Смоленска.

Размер надбавки для председателя Контрольно-счетной палаты города Смоленска устанавливается распоряжением председателя Смоленского городского Совета.

2.2. Премия за выполнение особо важных и сложных заданий выплачивается муниципальному служащему за выполнение общественных поручений, новаторство в труде, а также за решение иных особо важных заданий. Размер премии устанавливается соответственно распоряжением Администрации города Смоленска по представлению руководителя структурного подразделения (органа) Администрации города Смоленска, согласованному с курирующим заместителем Главы города Смоленска, распоряжением председателя Смоленского городского Совета по представлению начальника управления, распоряжением председателя Контрольно-счетной палаты города Смоленска.

Размер премии для председателя Контрольно-счетной палаты города Смоленска устанавливается распоряжением председателя Смоленского городского Совета.

2.3. Ежемесячное денежное поощрение (далее - поощрение) выплачивается на основании соответственно распоряжения Администрации города Смоленска по представлению руководителя структурного подразделения (органа) Администрации города Смоленска, согласованному с курирующим заместителем Главы города Смоленска, распоряжения председателя Смоленского городского Совета по представлению начальника управления, распоряжения председателя Контрольно-счетной палаты города Смоленска.

Глава города Смоленска, председатель Смоленского городского Совета, председатель Контрольно-счетной палаты города Смоленска единолично могут принять решение о размере поощрения соответствующему муниципальному служащему.

Поощрение председателю Контрольно-счетной палаты города Смоленска выплачивается на основании распоряжения председателя Смоленского городского Совета.

2.4. Выплата поощрения муниципальным служащим осуществляется в целях развития их творческой инициативы, повышения качества работы и ответственности за результаты служебной деятельности, укрепления исполнительской дисциплины.

При определении размера поощрения учитываются:

- личный вклад муниципального служащего в решение задач и выполнение полномочий соответственно Администрации города Смоленска, Смоленского городского Совета, Контрольно-счетной палаты города Смоленска;

- добросовестное исполнение должностных обязанностей, своевременное и качественное выполнение заданий и поручений;

- своевременное и качественное обеспечение реализации законодательства;

- соблюдение законности при принятии решений, направленных на реализацию прав граждан и юридических лиц;

- разработка и реализация управленческих решений, способность организовать эффективную работу и контролировать ее выполнение, компетентность при принятии управленческих решений;

- соблюдение соответственно Регламента Администрации города Смоленска, Регламента Смоленского городского Совета, Регламента Контрольно-счетной палаты города Смоленска;

- инициатива и творческий подход к выполняемой работе;

- соблюдение трудовой дисциплины;

- соблюдение порядка работы со служебной документацией.

2.5. В случае нарушения трудовой дисциплины или упущения в работе размер поощрения может быть снижен на основании соответственно распоряжения Администрации города Смоленска по представлению руководителя структурного подразделения (органа) Администрации города Смоленска, согласованному с курирующим заместителем Главы города Смоленска, распоряжения председателя Смоленского городского Совета по представлению начальника управления, распоряжения председателя Контрольно-счетной палаты города Смоленска.

Размер поощрения председателя Контрольно-счетной палаты может быть снижен на основании распоряжения председателя Смоленского городского Совета.

Снижение размера поощрения производится в том месяце, в котором был совершен дисциплинарный проступок или допущено упущение в работе. Если о факте нарушения трудовой дисциплины или упущения в работе стало известно позже, то снижение размера поощрения производится за тот месяц, в котором он был выявлен. При необходимости проверки факта нарушения трудовой дисциплины или упущения в работе снижение размера поощрения производится в месяце окончания проверки.

2.6. Единовременное дополнительное денежное поощрение выплачивается при наличии экономии фонда оплаты труда в порядке, установленном соответственно Администрацией города Смоленска, председателем Смоленского городского Совета, председателем Контрольно-счетной палаты города Смоленска.

Единовременное дополнительное денежное поощрение председателю Контрольно-счетной палаты города Смоленска выплачивается при наличии экономии фонда оплаты труда в порядке, установленном председателем Смоленского городского Совета.

2.7. Единовременная выплата при предоставлении ежегодного оплачиваемого отпуска (далее - единовременная выплата) муниципальному служащему производится по его письменному заявлению на основании соответственно распоряжения Администрации города Смоленска, распоряжения председателя Смоленского городского Совета, распоряжения председателя Контрольно-счетной палаты города Смоленска.

Единовременная выплата председателю Контрольно-счетной палаты города Смоленска производится по его письменному заявлению на основании распоряжения председателя Смоленского городского Совета.

Единовременная выплата производится при предоставлении ежегодного оплачиваемого отпуска либо по согласованию в другое время (может также разбиваться на две равные части).

2.8. Муниципальному служащему Администрации города Смоленска материальная помощь выплачивается на основании его письменного заявления по распоряжению Администрации города Смоленска.

Муниципальному служащему Смоленского городского Совета, Контрольно-счетной палаты города Смоленска материальная помощь выплачивается на основании его письменного заявления по распоряжению соответственно председателя Смоленского городского Совета, председателя Контрольно-счетной палаты города Смоленска.

Председателю Контрольно-счетной палаты города Смоленска материальная помощь выплачивается на основании его письменного заявления по распоряжению председателя Смоленского городского Совета.

2.9. По распоряжению соответственно Администрации города Смоленска, председателя Смоленского городского Совета, председателя Контрольно-счетной палаты города Смоленска муниципальному служащему на основании его письменного заявления материальная помощь может производиться одновременно с единовременной выплатой.

Выплата материальной помощи и единовременной выплаты за текущий год на следующий год не переносится.

2.10. При приеме на муниципальную службу в текущем году материальная помощь и единовременная выплата производятся за период со дня приема по 31 декабря этого же года.

При увольнении единовременная выплата (в случае если муниципальный служащий не реализовал право на отпуск) и материальная помощь (в случае если выплата материальной помощи не производилась) выплачиваются за фактически отработанное время.

2.11. Лицам, замещающим должность муниципальной службы в органах местного самоуправления на основании срочного трудового договора, единовременная выплата и материальная помощь производятся на общих основаниях.

Временно отсутствующим муниципальным служащим, за которыми сохраняется место работы и для замены которых приняты работники на основании срочного трудового договора, единовременная выплата и материальная помощь не производятся.

Глава II. ДЕНЕЖНОЕ СОДЕРЖАНИЕ ЛИЦ, ЗАМЕЩАЮЩИХ МУНИЦИПАЛЬНЫЕ ДОЛЖНОСТИ

Раздел 1. ОПЛАТА ТРУДА ЛИЦ, ЗАМЕЩАЮЩИХ МУНИЦИПАЛЬНЫЕ ДОЛЖНОСТИ

1.1. Оплата труда лиц, замещающих муниципальные должности, состоит из должностного оклада в соответствии с замещаемой муниципальной должностью, а также из ежемесячных и иных дополнительных выплат, установленных настоящим Положением (далее - дополнительные выплаты).

1.2. Размер должностного оклада лица, замещающего муниципальную должность, рассчитывается исходя из базовой суммы, определенной областным законом от 03.05.2005 № 29-з «О государственных должностях Смоленской области и о государственной гражданской службе Смоленской области», и устанавливается в следующих размерах:

Наименование должности	Должностной оклад (руб.)
Глава города Смоленска	18851
Председатель Смоленского городского Совета	18851
Первый заместитель председателя Смоленского городского Совета	17352
Депутат Смоленского городского Совета, осуществляющий свои полномочия на постоянной основе	6905

1.3. К дополнительным выплатам относятся:

1) ежемесячная надбавка к должностному окладу, размер которой равен окладу за классный чин муниципального служащего, установленному абзацем вторым пункта 1 части 2 статьи 5 областного закона. Должностной оклад и вышеуказанная ежемесячная надбавка к должностному окладу составляют оклад денежного содержания лица, замещающего муниципальную должность;

2) ежемесячная надбавка к должностному окладу за выслугу лет на муниципальной службе в размерах:

При стаже муниципальной службы	Процентов
От 1 года до 5 лет включительно	10
Свыше 5 лет до 10 лет включительно	15
Свыше 10 лет до 15 лет включительно	20
Свыше 15 лет	30

3) ежемесячная надбавка к должностному окладу за особые условия работы в размере 50 процентов должностного оклада по замещаемой должности;

4) ежемесячная процентная надбавка к должностному окладу за работу со сведениями, составляющими государственную тайну, в размерах и порядке, определяемых федеральным законодательством;

5) премия за выполнение особо важных и сложных заданий (максимальный размер не ограничивается);

6) ежемесячное денежное поощрение в размере 100 процентов оклада денежного содержания по замещаемой должности. Лицу, замещающему муниципальную должность, может также выплачиваться единовременное дополнительное денежное поощрение;

7) единовременная выплата при предоставлении ежегодного оплачиваемого отпуска в размере двух окладов денежного содержания по замещаемой должности;

8) материальная помощь в размере одного оклада денежного содержания по замещаемой должности.

Раздел 2. ПОРЯДОК ПРЕДОСТАВЛЕНИЯ ДОПОЛНИТЕЛЬНЫХ ВЫПЛАТ ЛИЦАМ, ЗАМЕЩАЮЩИМ МУНИЦИПАЛЬНЫЕ ДОЛЖНОСТИ

2.1. Премия за выполнение особо важных и сложных заданий лицам, замещающим муниципальные должности, выплачивается на основании соответственно распоряжения Администрации города Смоленска, распоряжения председателя Смоленского городского Совета.

2.2. Единовременная выплата при предоставлении ежегодного оплачиваемого отпуска лицам, замещающим муниципальные должности, производится по их письменному заявлению (за исключением Главы города Смоленска, председателя Смоленского городского Совета) на основании

соответственно распоряжения Администрации города Смоленска, распоряжения председателя Смоленского городского Совета.

Единовременная выплата производится при предоставлении ежегодного оплачиваемого отпуска либо в другое время (может также разбиваться на две равные части).

2.3. Материальная помощь лицам, замещающим муниципальные должности, выплачивается на основании распоряжения Администрации города Смоленска, распоряжения председателя Смоленского городского Совета.

2.4. При назначении лица на муниципальную должность в текущем году материальная помощь и единовременная выплата производятся за период со дня назначения по 31 декабря этого же года.

При прекращении полномочий лица, замещающего муниципальную должность, единовременная выплата (в случае если указанное лицо не реализовало право на отпуск) и материальная помощь (в случае если выплата материальной помощи не производилась) выплачиваются за фактически отработанное время.

2.5. При наличии экономии фонда оплаты труда лицам, замещающим муниципальные должности, на основании соответственно распоряжения Администрации города Смоленска, распоряжения председателя Смоленского городского Совета может также выплачиваться единовременное дополнительное денежное поощрение.

Глава III. ЗАКЛЮЧИТЕЛЬНЫЕ ПОЛОЖЕНИЯ

3.1. Главе города Смоленска, председателю Смоленского городского Совета в пределах фонда оплаты труда предоставляется право внутреннего перераспределения денежных средств между выплатами, предусмотренными пунктом 1.3 раздела 1 главы I и пунктом 1.3 раздела 1 главы II настоящего Положения.

3.2. Председателю Контрольно-счетной палаты города Смоленска в пределах фонда оплаты труда предоставляется право перераспределения денежных средств между выплатами, предусмотренными пунктом 1.3 раздела 1 главы I настоящего Положения.

ГЛАВА ГОРОДА СМОЛЕНСКА

П О С Т А Н О В Л Е Н И Е

от 24.04.2018 №50

О назначении публичных слушаний по проекту постановления Администрации города Смоленска «О внесении изменений в постановление Администрации города Смоленска от 29.10.2012 № 1907-адм «Об утверждении проектов планировки и межевания застроенных территорий в городе Смоленске в границах улицы Октябрьской Революции – улицы Коммунистической – улицы Глинки – площади Победы – проспекта Гагарина – улицы Николаева; в границах улицы Николаева – проспекта Гагарина – улицы Кирова – 1-го Краснинского переулка; в границах проспекта Гагарина – улицы Урицкого – улицы Тенишевой – улицы Кирова»

Руководствуясь Градостроительным кодексом Российской Федерации, Федеральным законом от 06.10.2003 № 131-ФЗ «Об общих принципах организации местного самоуправления в Российской Федерации», Уставом города Смоленска, Порядком проведения публичных слушаний и опросов граждан в городе Смоленске, утвержденным решением 24-й сессии Смоленского городского Совета III созыва от 28.02.2006 № 237,

п о с т а н о в л я ю:

1. Назначить на 24 мая 2018 года в 15 часов 00 минут в конференц-зале Администрации города Смоленска по адресу: Российская Федерация, Смоленская область, город Смоленск, улица Октябрьской Революции, дом 1/2 публичные слушания по проекту постановления Администрации города Смоленска «О внесении изменений в постановление Администрации города Смоленска от 29.10.2012 № 1907-адм «Об утверждении проектов планировки и межевания застроенных территорий в городе Смоленске в границах улицы Октябрьской Революции – улицы Коммунистической – улицы Глинки – площади Победы – проспекта Гагарина – улицы Николаева; в границах улицы Николаева – проспекта Гагарина – улицы Кирова – 1-го Краснинского переулка; в границах проспекта Гагарина – улицы Урицкого – улицы Тенишевой – улицы Кирова» (приложение).

2. Организацию, проведение, финансирование расходов по подготовке и проведению публичных слушаний возложить на Администрацию города Смоленска.

3. Комитету по информационной политике Администрации города Смоленска опубликовать настоящее постановление в средствах массовой информации в течение 5 дней со дня его издания.

4. Смоленскому городскому Совету разместить настоящее постановление на сайте Смоленского городского Совета в течение 5 дней со дня его издания.

5. Комитету по информационным ресурсам и телекоммуникациям Администрации города Смоленска разместить настоящее постановление на сайте Администрации города Смоленска в течение 5 дней со дня его издания.

В.А. Соваренко

Приложение
к постановлению Главы
города Смоленска
от 24.04.2018 № 50

проект

АДМИНИСТРАЦИЯ ГОРОДА СМОЛЕНСКА

П О С Т А Н О В Л Е Н И Е

О внесении изменений в постановление Администрации города Смоленска от 29.10.2012 № 1907-адм «Об утверждении проектов планировки и межевания застроенных территорий в городе Смоленске в границах улицы Октябрьской Революции – улицы Коммунистической – улицы Глинки – площади Победы – проспекта Гагарина – улицы Николаева; в границах улицы Николаева – проспекта Гагарина – улицы Кирова – 1-го Краснинского переулка; в границах проспекта Гагарина – улицы Урицкого – улицы Тенишевой – улицы Кирова»

В соответствии с Градостроительным кодексом Российской Федерации, Положением о подготовке и утверждении документации по планировке территории города Смоленска, утвержденным постановлением Администрации города Смоленска от 05.07.2007 № 1927-адм, постановлением Администрации города Смоленска от 25.09.2017 № 2557-адм «О разрешении обществу с ограниченной ответственностью «Метрум» подготовки проекта внесения изменений в проект планировки и межевания застроенных территорий в городе Смоленске в границах проспекта Гагарина – улицы Урицкого – улицы Тенишевой – улицы Кирова», принимая во внимание результаты публичных слушаний (_____), заключение о результатах публичных слушаний от _____ , руководствуясь Уставом города Смоленска,

Администрация города Смоленска п о с т а н о в л я е т:

1. Внести изменения в приложения № 7 - 9, утвержденные постановлением Администрации города Смоленска от 29.10.2012 № 1907-адм «Об утверждении проектов планировки и межевания застроенных территорий в городе Смоленске в границах улицы Октябрьской Революции – улицы Коммунистической – улицы Глинки – площади Победы – проспекта Гагарина – улицы Николаева; в границах улицы Николаева – проспекта Гагарина – улицы Кирова – 1-го Краснинского переулка; в границах проспекта Гагарина – улицы Урицкого – улицы Тенишевой – улицы Кирова», изложив их в следующей редакции (приложения № 1 - 3).

2. Комитету по информационной политике Администрации города Смоленска опубликовать настоящее постановление в средствах массовой информации.


3. Комитету по информационным ресурсам и телекоммуникациям Администрации города Смоленска разместить настоящее постановление на сайте Администрации города Смоленска.


Глава города Смоленска **В.А. Соваренко**

Приложение № 1
к постановлению Администрации
города Смоленска
от _____ № _____

Чертежи проекта планировки застроенных территорий в городе Смоленске в границах проспекта Гагарина – улицы Урицкого – улицы Тенишевой – улицы Кирова

№ п/п	Наименование	№ листа	Масштаб
1	2	3	4
1.	Чертеж красных линий (основной чертеж планировки территории)	1	1:2000
2.	Чертеж линий, обозначающие дороги, улицы, проезды, линии связи, объекты инженерной и транспортной инфраструктур, проходы к водным объектам общего пользования и их береговым полосам	2	1:2000
3.	Чертеж границ зон планируемого размещения объектов социально-культурного и коммунально-бытового назначения, иных объектов капитального строительства	3	1:2000
4.	Чертеж границ зон планируемого размещения объектов федерального значения, объектов регионального значения, объектов местного значения	4	1:2000
5.	Разбивочный чертеж красных линий с указанием информации о действующих и устанавливаемых красных линиях	5	1:2000

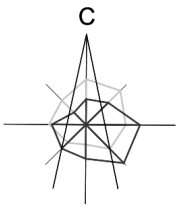

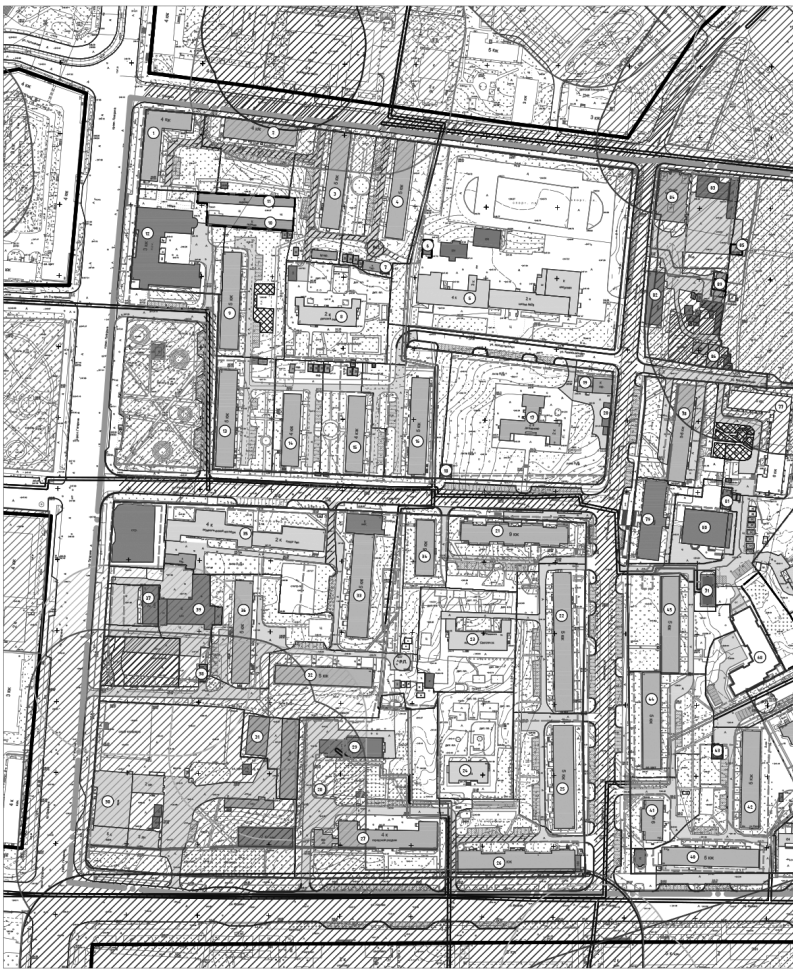

Условные обозначения

- граница проектирования
- жилые здания
- административные здания, учреждения по обслуживанию населения
- учреждения здравоохранения
- объекты культуры, музеи
- образовательные учреждения
- объекты Министерства обороны
- объекты инженерной инфраструктуры
- гаражи и стоянки
- склады и сараи
- ① - номер объекта капитального строительства по экспликации
- реконструируемая в дальнейшем территория
- красные линии
- линии регулирования застройки
- красные линии за границей проектирования
- красные линии линейных объектов (технические линии инженерных сетей) - существующие
- красные линии линейных объектов (технические линии инженерных сетей) - проектируемые
- реконструируемые детские площадки
- расширяемые дороги
- реконструируемые здания
- разворотная площадка
- деревья
- проектируемые здания


- границы формируемых земельных участков
- границы существующих земельных участков, стоящих на учёте в ГКН, корректируемых
- границы существующих земельных участков, стоящих на учёте в ГКН
- границы существующих земельных участков, подлежащих снятию с учёта
- границы земельных участков под линейными объектами

- СЗЗ промышленных предприятий
- СЗЗ автотранспортных предприятий
- СЗЗ объектов социально-культурно-бытового обслуживания населения
- СЗЗ объектов спортивно-оздоровительного назначения
- СЗЗ ГРП
- зона охраны природного ландшафта
- СЗЗ кладбищ
- зона скверов и бульваров
- охранная зона памятников
- территории памятников

71	ЦТП №117
72	Общежитие
73	ЦТП №108
74	Трансформаторная п
75	Трансформаторная п
76	Многоквартирный жи
77	Многоквартирный жи
78	Многоквартирный жи
79	Административное зд
80	Административное зд
81	Трансформаторная п
82	Административное зд
83	Здание Дом Притчи А
84	Костел (Римско - Кат
85	Кладбищенская сторо
86	Индивидуальный жил
87	Часовня
88	АЗС
89	Гаражи

40 20 0 100 300 500
50 30 10 50 200 400

Масштаб 1: 2000.

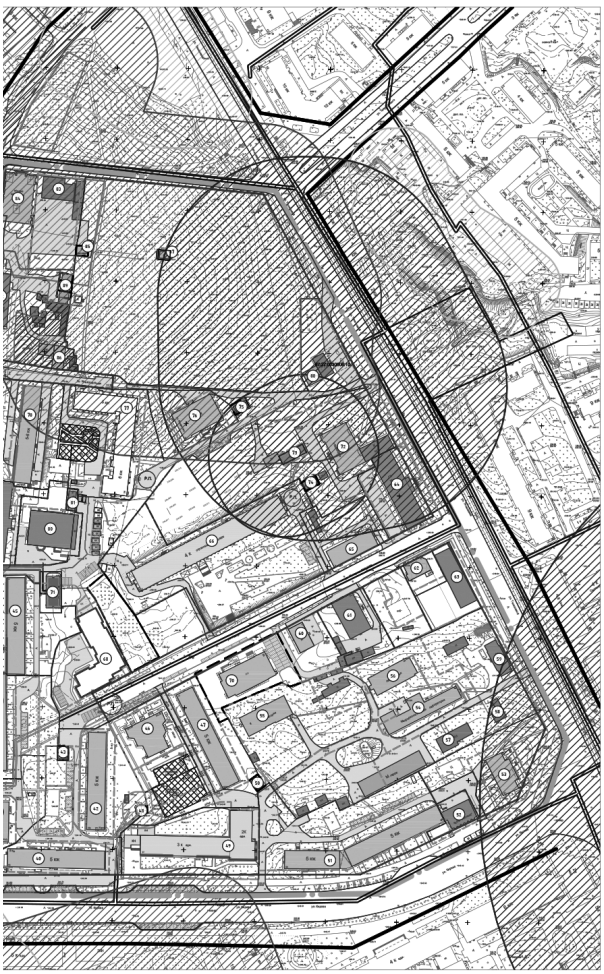

Экспликация объектов капитального строительства

№ п/п	Наименование	S застр.*	Этаж-ность	Адрес	Say по пред. нормат.
1	Многоквартирный жилой дом	898.80	4	пр-т Гагарина , д. 13/2	2755
2	Многоквартирный жилой дом	737.70	4	ул. Урицкого , д. 4	6970
3	Многоквартирный жилой дом	869.50	5	ул. Урицкого , д. 6	
4	Многоквартирный жилой дом	864.10	5	ул. Урицкого , д. 8	4817
5	МОУ СОШ №25	2830.00	4	ул. Коммунальная, д. 5	18188
6	Трансформаторная подстанция №255	60.10	1	ул. Коммунальная, во дворе д. 5	
7	Трансформаторная подстанция №87	28.90	1	пр-к Гагарина, напротив д. 17а	
8	Ясли - сад №4	757.90	2	пр-к Гагарина, д. 17а	4808
9	Многоквартирный жилой дом	872.42	5	пр-к Гагарина , д. 17	4218
10	Гаражи	1910.60	1	пр-к Гагарина, рядом сд. 15	
11	Гаражи	439.10	1	пр-к Гагарина, рядом сд. 15	
12	Административное здание	1806.33	3	пр-к Гагарина, д. 15	3215
13	Многоквартирный жилой дом	868.68	5	пр-к Гагарина , д. 19	
14	Многоквартирный жилой дом	643.47	4	ул. Раевского , д. 1	
15	Многоквартирный жилой дом	643.67	4	ул. Раевского , д. 3	
16	Многоквартирный жилой дом	870.9	5	ул. Раевского , д. 5	9739
17	Здание областного туб -диспансера	729.40	2	ул. Коммунальная, д. 10	9220
18	Трансформаторная подстанция №165	51.39	1	ул. Раевского (около д. 10)	
19	Здание областного туб-диспансера (флюорография)	118.01	1	ул. Коммунальная (около д. 10)	
20	Гаражи	103.34	1	ул. Памфилова, напротив д. 3	
21	Многоквартирный жилой дом	951.00	9	ул. Раевского, д. 10	3178
22	Многоквартирный жилой дом	1236.42	5	ул. Памфилова, д. 8	
23	Ясли - сад "Светлячок"	433.80	2	ул. Раевского, д.6а	3530
24	Ясли - сад "Радуга"	388.95	2	ул. Раевского, д. 66	
25	Многоквартирный жилой дом	1058.90	5	ул. Кирова, д. 51	3887
26	Многоквартирный жилой дом	1151.18	9	ул. Кирова, д. 49	4929
27	Городской родильный дом	1283.60	4	ул. Кирова, д. 47	11626
28	Трансформаторная подстанция	38.77	1	ул. Кирова (около д. 47)	
29	Котельная	566.43	1	ул. Кирова (около д. 47)	
30	Учебное здание	1945.70	5	пр-к Гагарина, д. 21	19300
31	Гаражи	1302.95	1	пр-к Гагарина (околод. 21)	
32	Многоквартирный жилой дом	868.70	5	ул. Раевского, д. 4а	7713
33	Многоквартирный жилой дом	987.70	5	ул. Раевского, д. 4	5024
34	Многоквартирный жилой дом	500.50	5	ул. Раевского, д. 6	1513
35	Педагогический колледж	1594.38	4	ул. Раевского, д. 2	4797
36	Многоквартирный жилой дом	917.80	5	ул. Раевского, д. 2а	
37	Административное здание	274.00	2	пр-кт Гагарина, д. 19а	
38	Трансформаторная подстанция №401	52.40	1	ул. Раевского (околод. 2а)	
39	Административно - производственный корпус	956.60	2	пр-кт Гагарина, д. 19а	
40	Многоквартирный жилой дом	994.40	5	ул. Кирова, д. 55	1870
41	Многоквартирный жилой дом	391.10	9	ул. Кирова, д. 53/11	1628
42	Многоквартирный жилой дом	868.70	5	ул. Кирова, д.55а	4728
43	Трансформаторная подстанция №352	42.75	1	ул. Кирова (околод. 55а)	
44	Многоквартирный жилой дом	864.77	5	ул. Памфилова, д. 9	4346
45	Многоквартирный жилой дом	862.70	5	ул. Памфилова, д. 7	11681
46	Многоквартирный жилой дом	568.70	10	ул. Новорославльская , д.13	
47	Многоквартирный жилой дом	937.90	5	ул. Новорославльская , д.11	
48	Распределительный пункт №27	23.84	1	ул. Кирова (околод. 55а)	
49	Административное здание	1698.90	3	ул. Кирова, д. 57	6873
50	Трансформаторная подстанция №290	40.84	1	ул. Новорославльская (околод. 11)	
51	Многоквартирный жилой дом	1498.22	5	ул. Кирова, д. 59	6010
52	Кафе "Трапеза"	290.62	1	ул. Кирова, д. 59	6010
53	Многоквартирный жилой дом	394.00	9	ул. Кирова, д. 61	4041
54	Микробиологическая лаборатория	648.96	1	ул. Тенишевой, д.26к2	17968
55	Лаборатория	507.01	1	ул. Тенишевой	
56	Лаборатория	452.21	1	ул. Тенишевой, д. 26к3	
57	Гаражи	238.90	1	ул. Тенишевой (околод. 26к2)	17968
58	Гаражи	93.90	1	ул. Тенишевой (околод. 26к2)	
59	Административное здание	232.62	2	ул. Тенишевой, д. 26	17968
60	Многоквартирный жилой дом	207.24	2	ул. Новорославльская, д. 7	2254
61	Административное здание	484.40	3	ул. Новорославльская , д. 5а	2308
62	Многоквартирный жилой дом	210.30	2	ул. Новорославльская , д. 3	2464
63	Административное здание	544.20	3	ул. Ново-Рославльская, д. 3а	
64	Административное здание	849.00	5	ул. Тенишевой, д. 22	
65	Многоквартирный жилой дом	439.58	4	ул. Новорославльская, д. 4	1801
66	Смоленский строительный колледж	1993.60	4	ул. Новорославльская, д. 6	
67	-		-	ул. Новорославльская , д. 14	1156
68	Многоквартирный жилой дом	1070.00	10	ул. Новорославльская , д. 18	
69	Многоквартирный жилой дом	683.00	-	ул. Новорославльская , д.9	
71	ЦТП №117	155.88	1	ул. Памфилова (околод. 7)	
72	Общежитие	648.30	9	ул. Тенишевой, д. 20	
73	ЦТП №108	123.65	1	ул. Тенишевой	
74	Трансформаторная подстанция №239	54.85	1	ул. Тенишевой (околод. 20)	
75	Трансформаторная подстанция №446	54.82	1	ул. Памфилова (околод. 3а)	
76	Многоквартирный жилой дом	605.50	5	ул. Памфилова, д. 3а	3240
77	Многоквартирный жилой дом	1308.90	5	ул. Памфилова, д. 36	8044
78	Многоквартирный жилой дом	876.50	5	ул. Памфилова, д. 3	4105
79	Административное здание	866.42	7	ул. Памфилова, д. 5	
80	Административное здание	749.01		ул. Памфилова, д. 5	
81	Трансформаторная подстанция №379	70.88	1	ул. Памфилова (околод. 5)	
82	Административное здание	430.67	1	ул. Памфилова, д. 10а	
83	Здание Дом Притчи Ансамбля Костела	489.61	1	ул. Урицкого	
84	Костел (Римско - Католическая церковь)	727.04		ул. Урицкого, д. 1	
85	Кладбищенская сторожка (усыпальница)	50.45	1	ул. Урицкого	
86	Индивидуальный жилой дом	213.42	1	ул. Памфилова, д. 7	
87	Часовня	32.36	1	ул. Урицкого	
88	АЗС	251.75	1	ул.Тенишевой	1910
89	Гаражи	140.2	1	ул. Памфилова	


Примечания:
1. Чертеж разработан на топографической съемке М 1:500, выполненной отделом геодезических изысканий ООО "БИНОМ" в 2013 г.
2. Система координат МСК-67, система высот Балтийская .
3. * - площадь застройки вычислена в результате топографо -геодезических изысканий .
4. Изменения в настоящий чертеж внесены на основании постановления Администрации города Смоленска от 25.09.2017 №2557-адм

Масштаб 1: 2000.

						Муниципальный контракт №195 "Разработка проекта планировки и межевания застроенных территорий г. Смоленска"	
1					08.2016	Проект планировки территории квартала в границах пр. Гагарина – ул. Урицкого – ул. Тенишевой – ул. Кирова (ПКМ6). Том 6.1	
Изм.	Кол. уч.	Лист	№ док.	Подп.	Дата		
ГАП		Рейзман				Проект планировки территории	Стадия: ППТ; Лист: 1; Листов: 5
Нач. ОГИ		Поляков					
Разработал		Вакулова				Чертеж красных линий (основной чертеж планировки территории). М 1:2000	ООО "БИНОМ"

Формат А1

Чертеж линий обозначающие дороги, улицы, проезды, линии связи, объекты инженерно
проходы к водным объектам общего пользования и их береговым полоса

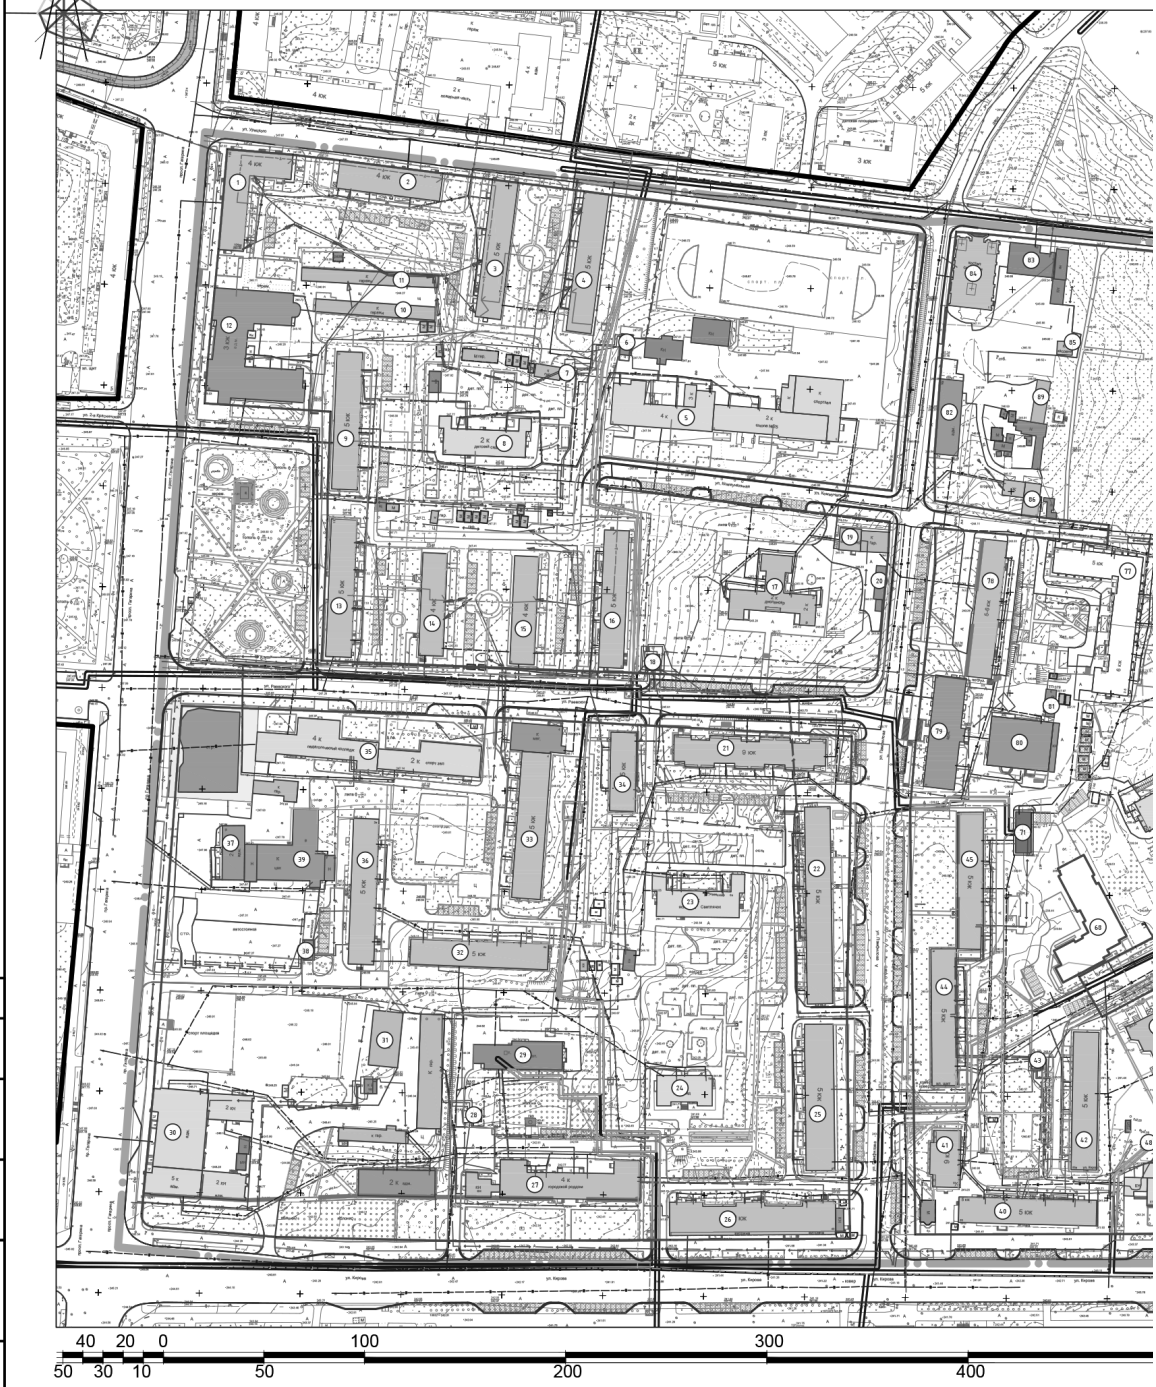

Примечания:
1. Чертеж разработан на топографической съемке М 1:500, выполненной отделом геодезических изысканий ООО "БИНОМ" в 2013 г.
2. Система координат МСК-67, система высот Балтийская.
3. Изменения в настоящий чертеж внесены на основании постановления Администрации города Смоленска от 25.09.2017 №2557-адм

Согласовано
Взам. инв. №
Подпись и дата
Инв. № подл.

енерной и транспортной инфраструктур ,
полосам . М 1:2000



500

Масштаб 1: 2000.

Условные обозначения

- граница проектирования
- жилые здания
- административные здания, учреждения по обслуживанию населения
- учреждения здравоохранения
- объекты культуры, музеи
- образовательные учреждения
- объекты Министерства обороны
- объекты инженерной инфраструктуры
- гаражи и стоянки
- склады и сараи

- красные линии
- линии регулирования застройки
- красные линии за границей проектирования
- красные линии линейных объектов (технические линии инженерных сетей) - существующие
- красные линии линейных объектов (технические линии инженерных сетей) - проектируемые
- проектируемые здания
- водопровод
- газопровод
- канализация
- канализация ливневая
- сети электроснабжения
- теплосеть
- связь


						Муниципальный контракт №195 "Разработка проекта планировки и межевания застроенных территорий г. Смоленска"
						Проект планировки территории квартала в границах пр. Гагарина – ул. Урицкого – ул. Тенишевой – ул. Кирова (ПК№6). Том 6.1
Изм.	Кол. уч.	Лист	№ док.	Подп.	Дата	
ГАП		Рейзман				Проект планировки территории
Нач. ОГИ		Поляков				
Разработал		Вакулова				
						Чертеж линий обозначающие дороги , улицы, проезды, линии связи, объекты инженерной и транспортной инфраструктур , проходы к водным объектам общего пользования и их береговым полосам . М 1:2000

Стадия	Лист	Листов
ППТ	2	5

ООО "БИНОМ"

Формат А2


Чертёж границ зон планируемого размещения объектов социально -культурного и коммунально-бы
назначения, иных объектов капитального строительства .
М 1:2000

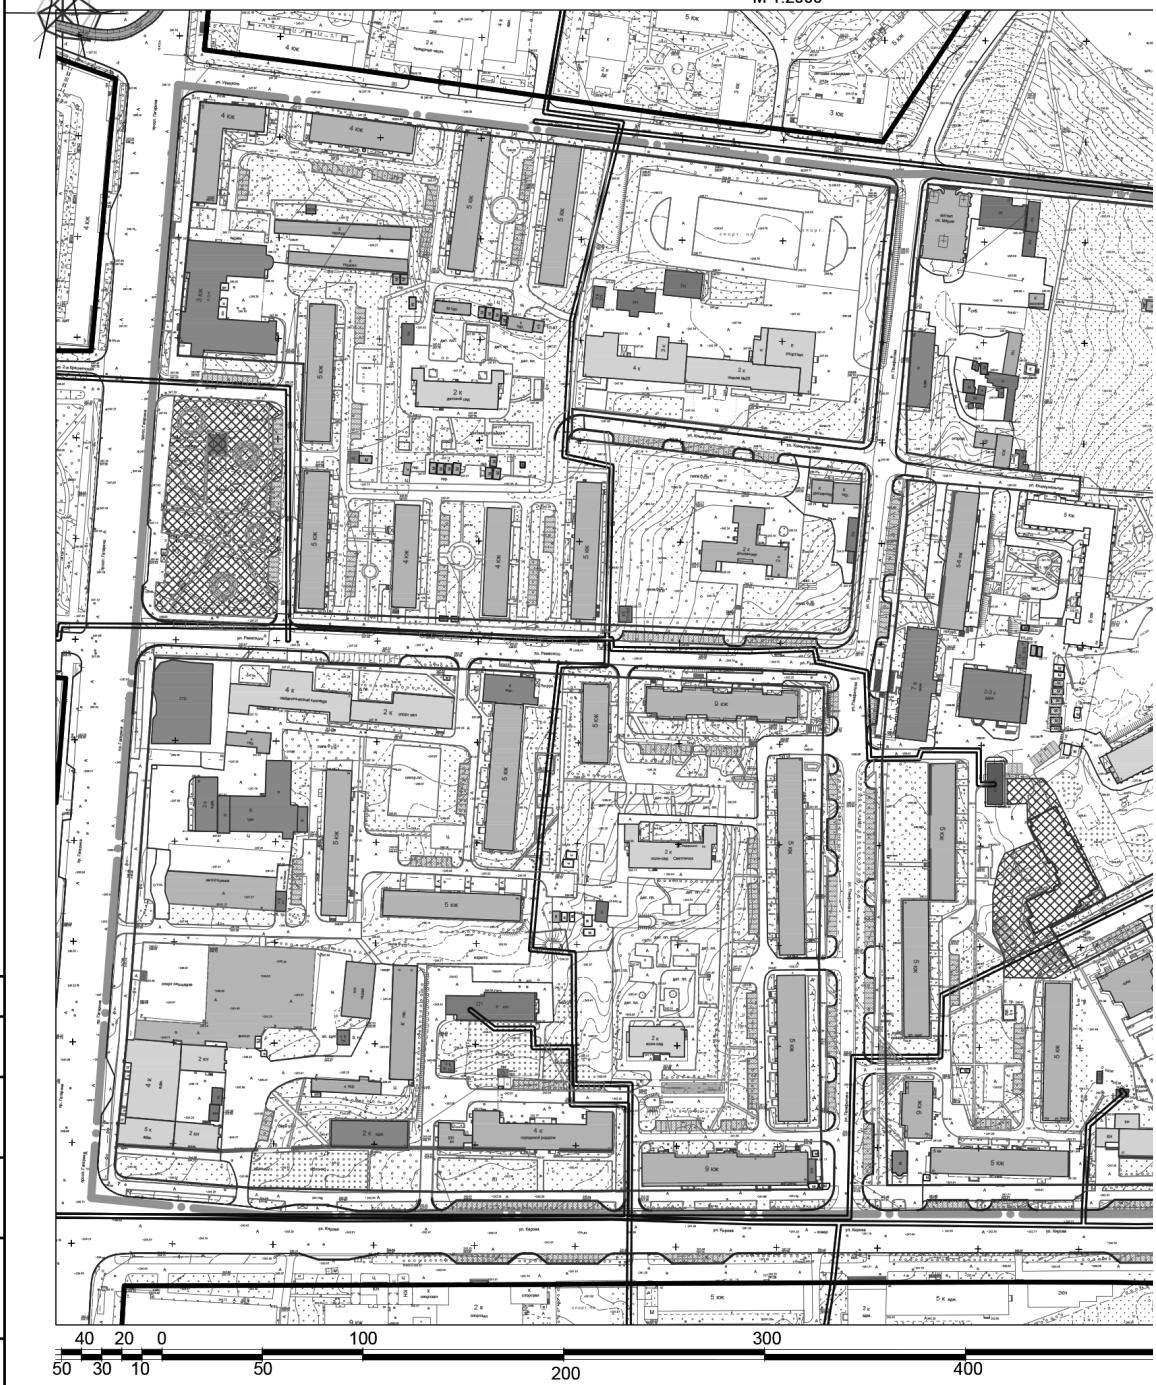

Примечания:
1. Чертеж разработан на топографической съемке М 1:500, выполненной отделом геодезических изысканий ООО "БИНОМ" в 2013 г.
2. Система координат МСК-67, система высот Балтийская.
3. Изменения в настоящий чертеж внесены на основании постановления Администрации города Смоленска от 25.09.2017 №2557-адм

Согласовано
Взам. инв. №
Подпись и дата
Инв. № подл.

но-бытового

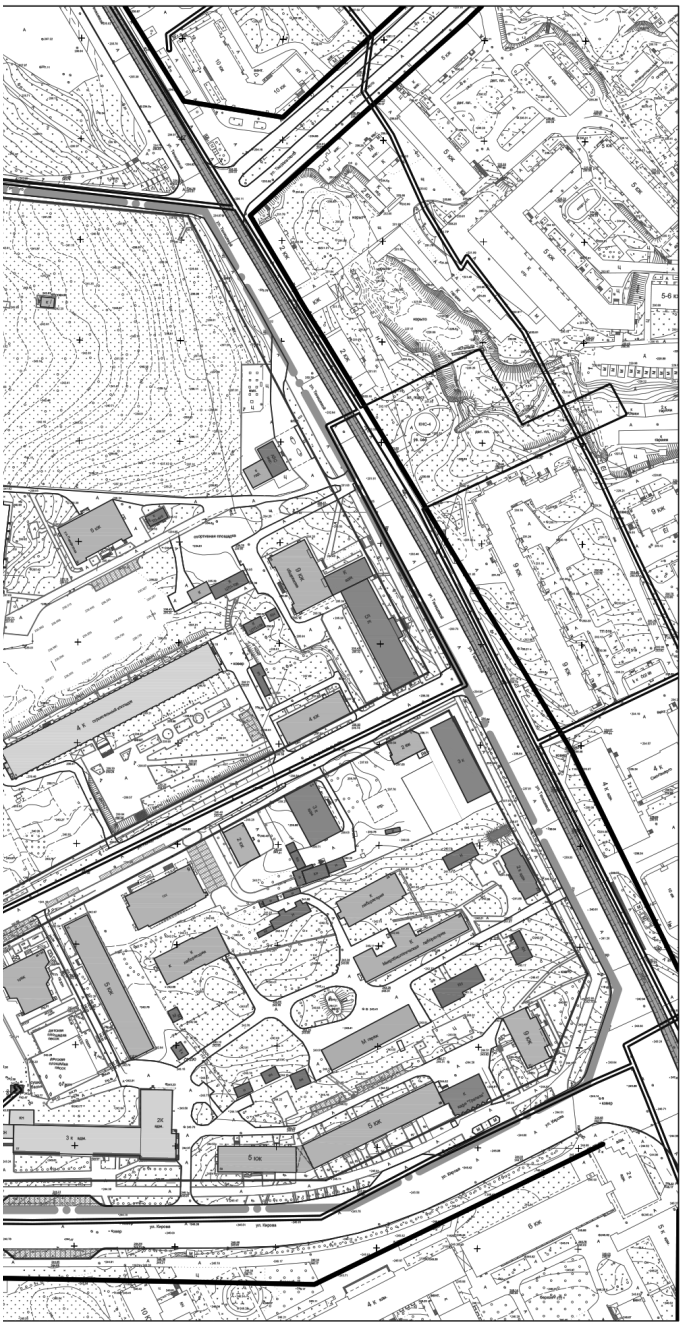

Условные обозначения

- граница проектирования
- жилые здания
- административные здания, учреждения по обслуживанию населения
- учреждения здравоохранения
- объекты культуры, музеи
- образовательные учреждения
- объекты Министерства обороны
- объекты инженерной инфраструктуры
- гаражи и стоянки
- склады и сараи

- красные линии
- линии регулирования застройки
- красные линии за границей проектирования
- красные линии линейных объектов (технические линии инженерных сетей) - существующие
- красные линии линейных объектов (технические линии инженерных сетей) - проектируемые
- проектируемые здания
- зона планируемого размещения объектов

500

Масштаб 1: 2000.

						Муниципальный контракт №195 "Разработка проекта планировки и межевания застроенных территорий г. Смоленска"
					08.2016	Проект планировки территории квартала в границах пр. Гагарина – ул. Урицкого – ул. Тенишевой – ул. Кирова (ПК№6). Том 6.1
Изм.	Кол. уч.	Лист	№ док.	Подп.	Дата	
ГАП		Рейзман				Проект планировки территории
Нач. ОГИ		Поляков				
Разработал		Вакулова				
						Чертёж границ зон планируемого размещения объектов социально-культурного и коммунально-бытового назначения, иных объектов капитального строительства. М 1:2000


Стадия	Лист	Листов
ППТ	3	5

ООО "БИНОМ"

Формат А2

С

Чертеж границ зон планируемого размещения объектов федерального значения , объектов регионального з
объектов местного значения.
М 1:2000.

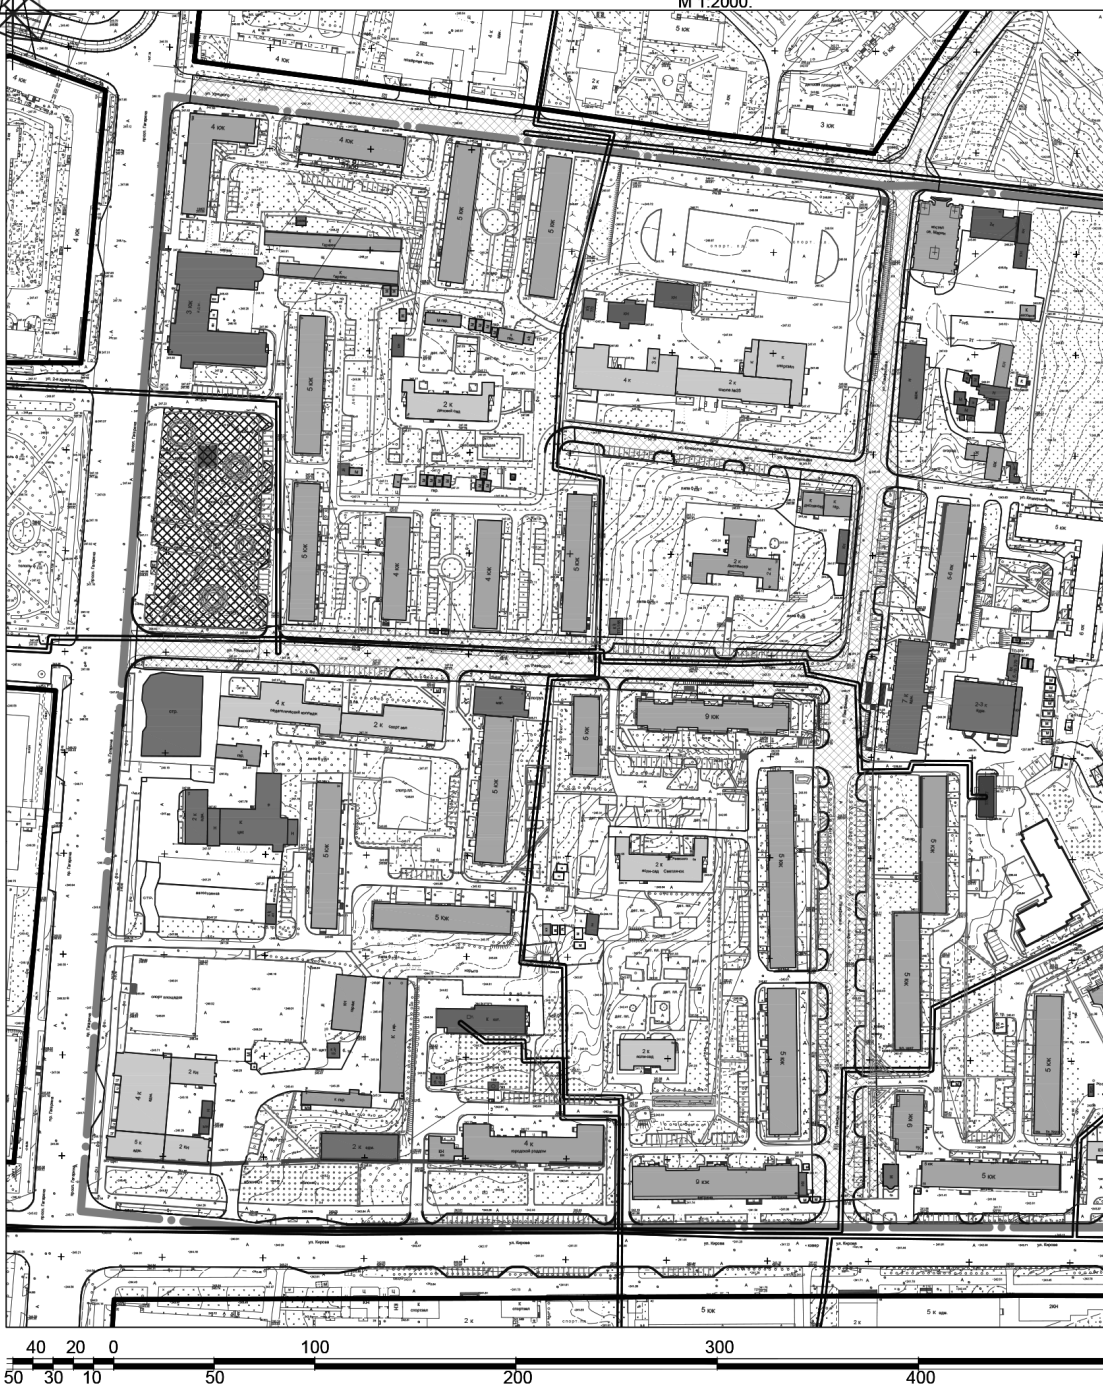

Примечания:
1. Чертеж разработан на топографической съемке М 1:500, выполненной отделом геодезических изысканий ООО "БИНОМ" в 2013 г.
2. Система координат МСК-67, система высот Балтийская.
3. Изменения в настоящий чертеж внесены на основании постановления Администрации города Смоленска от 25.09.2017 №2557-адм


Согласовано

Взам. инв. №

Подпись и дата

Инв. № подл.

ного значения,

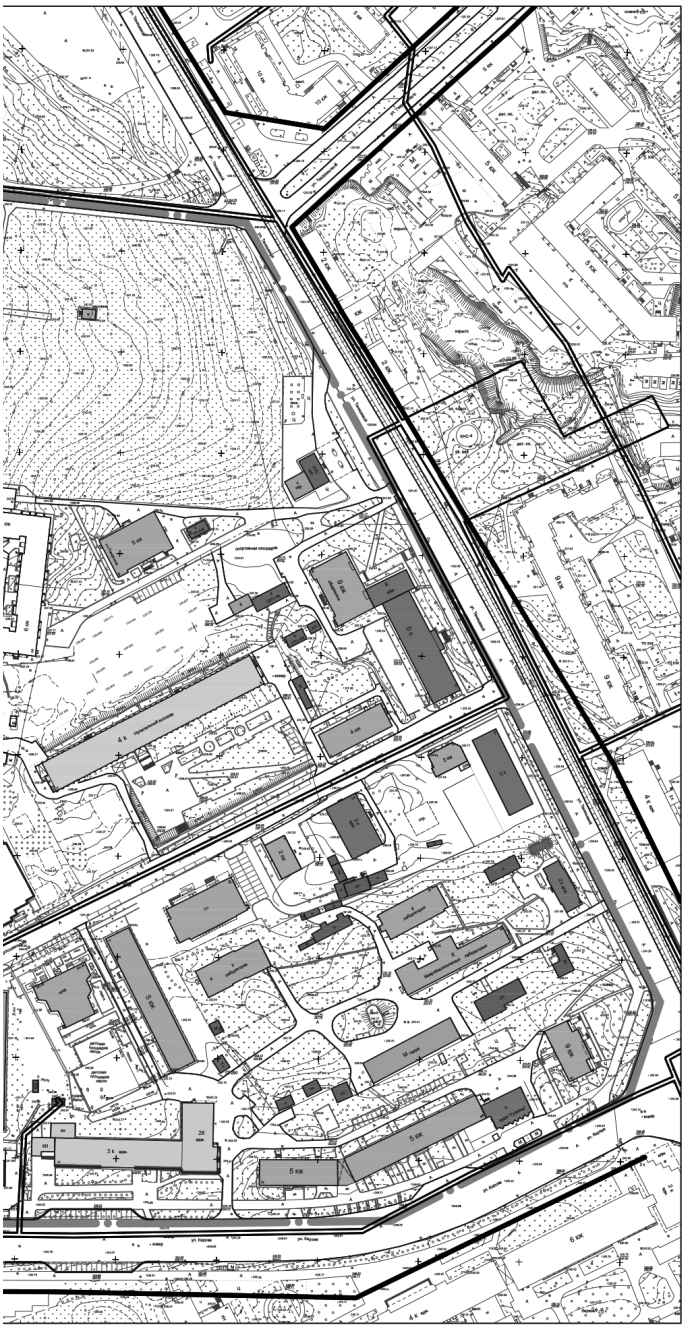

Условные обозначения

- граница проектирования
- жилые здания
- административные здания, учреждения по обслуживанию населения
- учреждения здравоохранения
- объекты культуры, музеи
- образовательные учреждения
- объекты Министерства обороны
- объекты инженерной инфраструктуры
- гаражи и стоянки
- склады и сараи


- красные линии
- линии регулирования застройки
- красные линии за границей проектирования
- красные линии линейных объектов (технические линии инженерных сетей) - существующие
- красные линии линейных объектов (технические линии инженерных сетей) - проектируемые
- проектируемые здания
- зона планируемого размещения объектов

500

Масштаб 1: 2000.

						Муниципальный контракт №195 "Разработка проекта планировки и межевания застроенных территорий г. Смоленска"
					08.2016	Проект планировки территории квартала в границах пр. Гагарина – ул. Урицкого – ул. Тенишевой – ул. Кирова (ПК№6). Том 6.1
Изм.	Кол. уч.	Лист	№ док.	Подп.	Дата	
ГАП		Рейзман				Проект планировки территории
Нач. ОГИ		Поляков				Стадия: ППТ; Лист: 4; Листов: 5
Разработал		Вакулова				Чертеж границ зон планируемого размещения объектов федерального значения, объектов регионального значения, объектов местного значения. М 1:2000.
						ООО "БИНОМ"

Формат А2

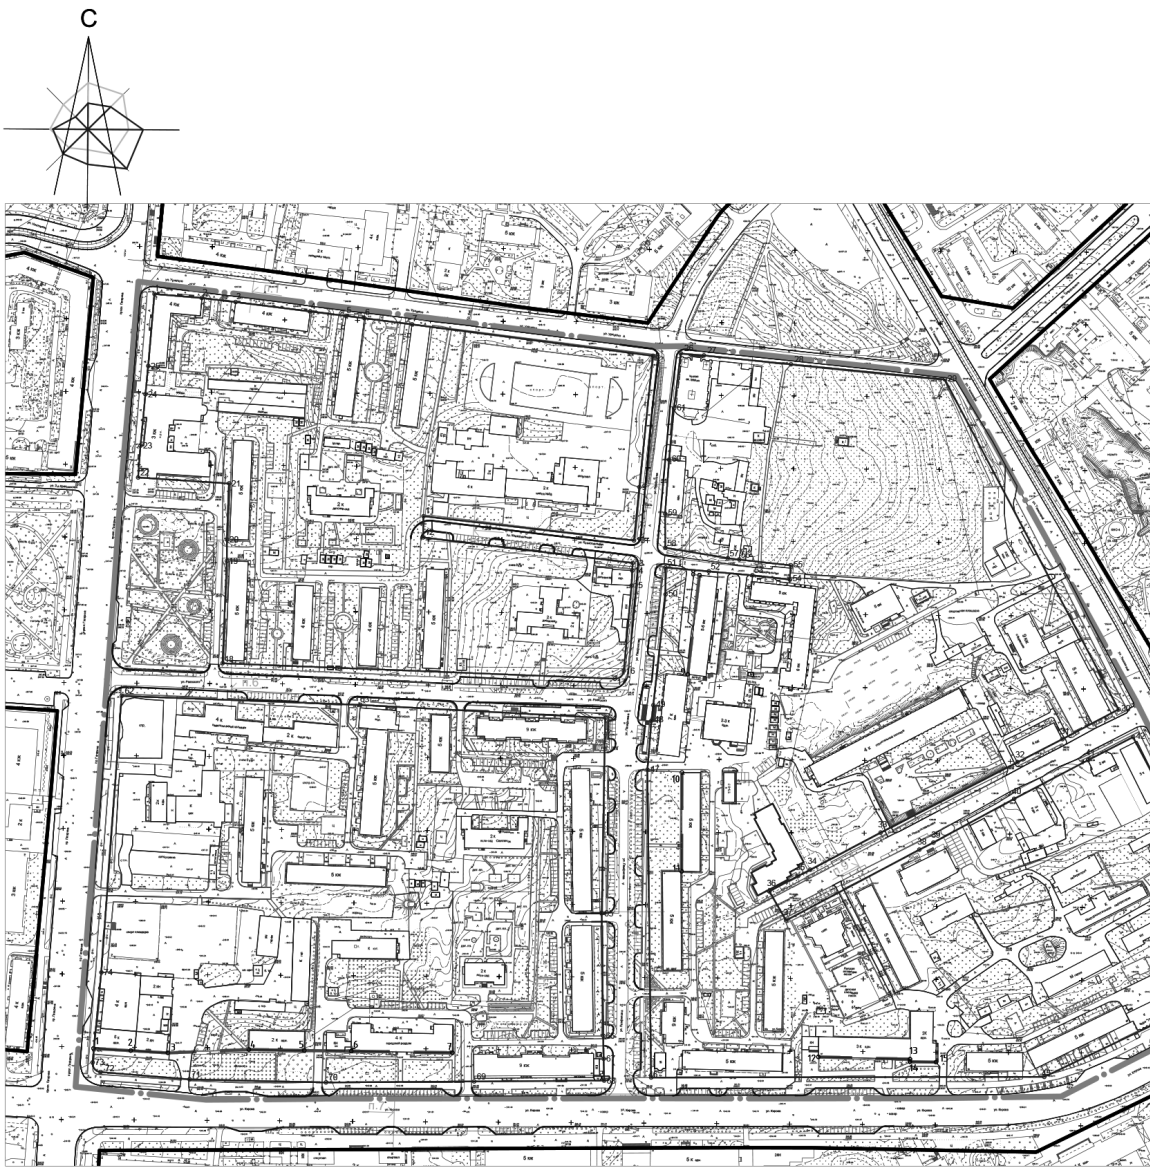


Условные обозначения

- граница проектирования
- красные линии
- линии регулирования застройки
- красные линии за границей проектирования
- красные линии линейных объектов (технические линии инженерных сетей) - существующие
- проектируемые здания
25° - номер поворотной точки
п.1 - место построения поперечного профиля

1. Чертеж разработан на топографической съемке М 1:500, выполненной отделом геодезических изысканий ООО "БИНОМ" в 2011 г.
2. Система координат МСК-67, система высот Балтийская.
3. Данный лист смотреть совместно с листами : Схема поперечных профилей улиц и проездов (том 6.3); Исторические красные линии согласно этапам формирования г .Смоленска (том 6.3); Общий градостроительного развития г .Смоленска (том I).

40 20 0 100 300 500
50 30 10 50 200 400

Масштаб 1: 2000.

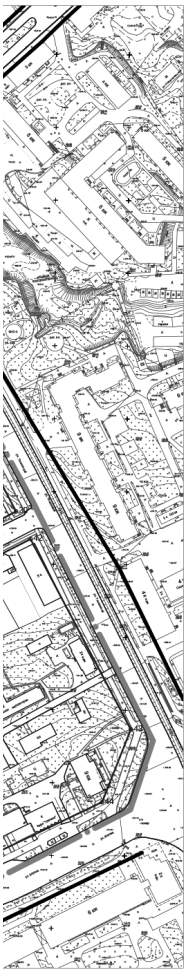

; Общий сводный чертёж этапов

Ведомость координат поворотных точек красных линий

Номер точки	Координаты		Меры линий, м	Дир.углы
	X	Y		
1	459355.17	1222071.66	32.65	94° 50' 0"
2	459352.42	1222104.19	23.38	96° 49' 2"
3	459349.64	1222127.41	51.56	97° 11' 50"
4	459343.18	1222178.56	24.74	97° 1' 13"
5	459340.16	1222203.11	12.79	97° 16' 19"
6	459338.54	1222215.80	32.95	97° 19' 47"
7	459334.34	1222248.48	166.78	97° 26' 47"
8	459312.72	1222413.86	90.67	185° 53' 21"
9	459222.53	1222404.56	36.81	185° 43' 36"
10	459185.90	1222400.88	145.51	276° 35' 30"
11	459202.61	1222256.33	14.56	180° 52' 53"
12	459188.05	1222256.11	144.97	96° 56' 48"
13	459170.51	1222400.01	5.3	183° 15' 5"
14	459165.22	1222399.71	10.26	182° 29' 11"
15	459154.97	1222399.26	58.75	185° 12' 33"
16	459096.47	1222393.93	8.26	228° 43' 3"
17	459091.01	1222387.72	269.51	272° 15' 13"
18	459101.61	1222118.42	70.28	2° 23' 17"
19	459171.83	1222121.35	14.76	0° 11' 51"
20	459186.59	1222121.40	38.5	2° 11' 54"
21	459225.07	1222122.88	62.59	273° 46' 33"
22	459229.19	1222060.42	21.86	4° 21' 5"
23	459250.99	1222062.08	35.47	5° 28' 21"
24	459286.29	1222065.46	19.58	5° 39' 53"
25	459305.78	1222067.39	49.57	4° 56' 2"

Номер точки	Координаты		Меры линий, м	Дир.углы
	X	Y		
26	459314.29	1222433.01	15.94	94° 46' 48"
27	459312.96	1222448.89	60.04	95° 47' 10"
28	459306.91	1222508.62	106.17	95° 37' 11"
29	459296.51	1222614.28	256.08	152° 14' 7"
30	459069.92	1222733.57	43.64	242° 7' 24"
31	459049.51	1222695.00	34.68	242° 44' 42"
32	459033.63	1222664.17	105.69	242° 46' 18"
33	458985.27	1222570.19	54.62	242° 11' 34"
34	458959.79	1222521.88	9.16	243° 3' 56"
35	458955.64	1222513.71	22.54	241° 50' 10"
36	458945.01	1222493.84	23.01	150° 12' 20"
37	458925.04	1222505.28	103.61	62° 3' 33"
38	458973.59	1222596.81	10.80	63° 0' 35"
39	458978.49	1222606.44	63.07	61° 34' 47"
40	459008.50	1222661.90	57.27	62° 19' 48"
41	459035.10	1222712.62	34.76	62° 55' 19"
42	459050.92	1222743.57	147.76	152° 14' 7"
43	458920.17	1222812.41	53.68	201° 37' 9"
44	458870.27	1222792.63	122.01	244° 26' 25"
45	458817.63	1222682.56	269.91	269° 53' 58"
46	458817.15	1222412.65	211.37	359° 18' 24"
47	459028.51	1222410.10	33.80	4° 47' 6"
48	459062.20	1222412.92	10.66	6° 49' 24"
49	459072.78	1222414.18	76.60	6° 16' 25"
50	459148.91	1222422.55	18.46	359° 40' 12"
51	459167.37	1222422.45	29.95	95° 6' 47"
52	459164.70	1222452.27	29.95	95° 6' 47"
53	459162.03	1222482.10	25.86	96° 26' 55"
54	459159.13	1222507.79	9.77	4° 24' 23"
55	459168.87	1222508.54	35.63	276° 21' 24"
56	459172.82	1222473.13	7.92	276° 56' 35"
57	459173.78	1222465.27	43.50	279° 29' 11"
58	459180.94	1222422.37	23.30	359° 40' 12"
59	459204.24	1222422.23	37.22	4° 12' 32"
60	459241.36	1222424.97	35.43	5° 28' 29"
61	459276.63	1222428.35	37.95	7° 3' 10"

Номер точки	Координаты		Меры линий, м	Дир.углы
	X	Y		
62	459079.23	1222049.14	164.10	92° 9' 55"
63	459073.03	1222213.12	168.30	93° 4' 0"
64	459064.03	1222381.17	134.11	181° 2' 7"
65	458929.94	1222378.75	84.16	179° 17' 37"
66	458845.78	1222379.79	15.72	179° 7' 45"
67	458830.06	1222380.03	14.99	178° 34' 40"
68	458815.08	1222380.40	89.26	269° 35' 5"
69	458814.44	1222291.14	101.74	269° 38' 29"
70	458813.80	1222189.40	93.72	271° 17' 6"
71	458815.90	1222095.70	61.26	274° 42' 30"
72	458820.93	1222034.65	8.55	320° 7' 19"
73	458827.49	1222029.17	62.10	5° 32' 9"
74	458889.30	1222035.16	190.44	4° 12' 36"

Ведомость координат поворотных точек линий регулирования застройки

Номер точки	Координаты		Меры линий, м	Дир.углы	На точку
	X	У			
1	458837.12	1222029.81	25.61	93° 26' 24"	2
2	458835.59	1222055.38	25.53	93° 26' 25"	3
3	458834.06	1222080.86	55.67	87° 37' 45"	4
4	458836.36	1222136.48	38.01	90° 59' 45"	5
5	458835.7	1222174.48	32.28	90° 43' 29"	6
6	458835.29	1222206.76	69.41	90° 54' 40"	7
7	458834.19	1222276.16	246.37	270° 41' 0"	1

Номер точки	Координаты		Меры линий, м	Дир.углы	На точку
	X	У			
8	459093.99	1222437.81	68.55	6° 43' 50"	9
9	459162.06	1222445.84	68.55	186° 43' 50"	8

Номер точки	Координаты		Меры линий, м	Дир.углы	На точку
	X	У			
10	459026.51	1222433.77	67.75	180° 10' 53"	11
11	458958.75	1222433.56	67.75	0° 10' 53"	10

Номер точки	Координаты		Меры линий, м	Дир.углы	На точку
	X	У			
12	458831.28	1222527.40	62.93	91° 21' 52"	13
13	458829.78	1222590.31	1.76	181° 2' 37"	14
14	458828.02	1222590.28	17.89	91° 1' 47"	15
15	458827.70	1222608.17	80.85	272° 32' 13"	12

							Муниципальный контракт №195 "Разработка проекта планировки и межевания застроенных территорий г. Смоленска"
							Проект планировки территории квартала в границах пр. Гагарина – ул. Урицкого – ул. Тенишевой – ул. Кирова (ПКN6). Том 6.1
Изм.	Кол. уч.	Лист	№ док.	Подп.	Дата		
ГАП		Рейзман				Проект планировки территории	Стадия: ППТ; Лист: 5; Листов: 5
Нач. ОГИ		Поляков					
Разработал		Вакулова				Разбивочный чертёж красных линий с указанием информации о действующих и устанавливаемых красных линиях М 1:2000	ООО "БИНОМ"

Формат А1

Приложение № 2
к постановлению Администрации
города Смоленска
от _____ № _____

Положение о характеристиках планируемого развития территории, в том числе о плотности и параметрах застройки территории (в пределах, установленных градостроительным регламентом), о характеристиках объектов капитального строительства жилого, производственного, общественно-делового и иного назначения и необходимых для функционирования таких объектов и обеспечения жизнедеятельности граждан объектов коммунальной, транспортной, социальной инфраструктур, в том числе объектов, включенных в программы комплексного развития систем коммунальной инфраструктуры, программы комплексного развития транспортной инфраструктуры, программы комплексного развития социальной инфраструктуры и необходимых для развития территории в границах элемента планировочной структуры. Для зон планируемого размещения объектов федерального значения, объектов регионального значения, объектов местного значения в такое положение включаются сведения о плотности и параметрах застройки территории, необходимые для размещения указанных объектов, а также в целях согласования проекта планировки территории в соответствии с частью 12.7 статьи 45 Градостроительного Кодекса РФ информация о планируемых мероприятиях по обеспечению сохранения применительно к территориальным зонам, в которых планируется размещение указанных объектов, фактических показателей обеспеченности территории объектами коммунальной, транспортной, социальной инфраструктур и фактических показателей территориальной доступности таких объектов для населения, необходимых для развития территории в границах проспекта Гагарина – улицы Урицкого – улицы Тенишевой – улицы Кирова

СОДЕРЖАНИЕ ТОМА 6.2

НАИМЕНОВАНИЕ РАЗДЕЛОВ	СТР.
1. Положения о размещении объектов капитального строительства федерального, регионального и местного значения на территории в границах: пр. Гагарина – ул. Урицкого – ул. Тенишевой – ул. Кирова (ПК№6). 2. Положения о характеристиках планируемого развития территории, в том числе сведения о плотности и параметрах застройки территории в границах: пр. Гагарина – ул. Урицкого – ул. Тенишевой – ул. Кирова (ПК№6). 3. Положения о характеристиках развития систем социального, транспортного обслуживания и инженерно-технического обеспечения, необходимых для развития территории в границах: пр. Гагарина – ул. Урицкого – ул. Тенишевой – ул. Кирова (ПК№6).	

Введение в проект по внесению изменений в «Проект планировки и межевания застроенных территорий в городе Смоленске в границах проспекта Гагарина – улицы Урицкого – улицы Тенишевой – улицы Кирова»

Проект по внесению изменений в «Проект планировки и межевания застроенных территорий в городе Смоленске в границах проспекта Гагарина – улицы Урицкого – улицы Тенишевой – улицы Кирова» подготовлен ООО «БИНОМ» на основании Постановления Администрации города Смоленска от 25.09.2017 № 2557-адм. «О разрешении обществу с ограниченной ответственностью «Метрум» подготовки проекта внесения изменений в проект планировки и межевания застроенных территорий в городе Смоленске в границах проспекта Гагарина – улицы Урицкого – улицы Тенишевой – улицы Кирова»

Положения о размещении объектов капитального строительства федерального, регионального и местного значения на территории в границах: пр. Гагарина – ул. Урицкого – ул. Тенишевой – ул. Кирова (ПК№6)

Площадь территории проектируемого квартала – 36,6 га (расчетная).

Численность населения составляет (расчетная) – 3500 человек. (Sобщ. жил./30 кв.м=104994/30=3500) – согласно п. 5.6. и таблице 2 СП 42.13330.2011 Градостроительство. Планировка и застройка городских и сельских поселений. Актуализированная редакция СНиП 2.07.01-89*

Согласно карте функциональных зон Генерального плана г. Смоленска проектируемая территория квартала состоит:

- Зона делового, общественного и коммерческого назначения;
- Жилая зона смешанной этажности.

Согласно карте градостроительного зонирования Правил землепользования и застройки (ПЗЗ) г. Смоленска проектируемая территория квартала состоит:

- Зона застройки жилыми домами смешанной этажности (Ж4).

(См. «Схема функционального использования территории с выделением зеленых насаждений и элементов благоустройства М 1:2000» Том 6.3).

На основании документации по планировке и межеванию территории, утвержденной главой администрации г. Смоленска, рекомендуем внести изменения в правила землепользования и застройки в части уточнения (корректировки) границ территориальных зон с учетом:

- возможности сочетания в пределах одной территориальной зоны различных видов существующего и планируемого использования земельных участков;
- функциональных зон и параметров их планируемого развития, определенных действующим генеральным планом;
- сложившейся планировки территории и существующего землепользования;
- предотвращения возможности причинения вреда объектам капитального строительства, расположенным на смежных земельных участках.

ООО «БИНОМ»

На проектируемой территории квартала находится достаточное спорное в последнее время место для размещения объекта капитального строительства – сквер на проспекте Гагарина (им. Ю. Гагарина). В проекте планировке предусматривается полная реконструкция сквера, с сохранением за ним статуса территории общего пользования. Необходимо разместить в реконструируемом сквере скульптурные композиции, шумозащитное озеленение и светомузыкальные фонтаны.

Существующая на момент проектирования застройка у здания польского костела и у здания Смоленского строительного колледжа подлежит реконструкции и дальнейшему градостроительному развитию.

(См. Чертеж красных линий (основной чертеж проекта планировки территории). М 1:2000).

Технико-экономические показатели проекта планировки

№ п/п	Наименование показателя	Ед. измерения	Современное состояние	Проектируемое
1.	**ТЕРРИТОРИЯ**			
1.1.	Общая площадь территории квартала в границах, в том числе территории:	га	36,6	36,6
1.1.1.	Жилых зон, в том числе:	тыс.кв.м/%	263,2/11,3%	263,2/11,3%
	Многоэтажная (9 этажей и более)	-//-	15,998/6,0	18,442/7,1
	Среднеэтажная (5-8 этажей)	-//-	246,96/93,8	244,76/92,9
	Малоэтажная (1-4 этажа)	-//-	0,247/0,2	-
	Коллективные садоводства	-//-	-	-
1.1.2.	Общественно-деловых зон	-//-	20,71/5,7	20,71/5,7
1.1.3.	Культовой застройки	-//-	5,0/1,4	5,0/1,4
1.1.4.	Производственных зон	-//-	-	-
1.1.5.	Зон инженерной и транспортной инфраструктур	-//-	-	-
1.1.6.	Железнодорожного транспорта	-//-	-	-
1.1.7.	Рекреационных зон	-//-	20,49/5,6	20,49/5,6
1.1.8.	Городских лесов и лесопарков	-//-	-	-
1.1.9.	Водных поверхностей	-//-	-	0,07/0,2
1.1.10.	Сельскохозяйственного использования	-//-	-	-
1.1.11.	Кладбищ	-//-	21,45/5,9	21,45/5,9
1.1.12.	Военные и иных режимов использования	-//-	-	-
1.2.	Из общей площади: территории общего пользования			
	- зеленые насаждения общего пользования	га/%	13,79/37,6	13,57/37,0
	- улицы, дороги, проезды, площадки	-//-	11,92/32,5	13,36/36,0
	- альтернативное озеленение - экопарковки		-	0,90/2,4
2.	**НАСЕЛЕНИЕ**			
2.1.	Численность населения	тыс. чел.	3,444	3,500
3.	**ЖИЛИЩНЫЙ ФОНД**			
3.1.	Общая площадь жилых домов, в том числе:	тыс. кв. м.	97,997	104,994
	государственный (включая ведомственный) и муниципальный	тыс. кв. м. квартир/% к общему объему	8,58/8,8	8,58/8,17

ООО «БИНОМ»

		жилого фонда		
	частной собственности	тыс. кв. м./%	89,417/91,2	96,414/91,83
3.2.	Из общего жилого фонда			
	многоэтажный (9 этажей и более)	тыс. кв. м./%	24,121/24,6	31,117/29,6
	среднеэтажный (4-8 этажей)	тыс. кв. м./%	73,204/74,7	73,204/69,7
	малоэтажный (1-3 этажа)	тыс. кв. м./%	0,672/0,7	0,672/0,7
3.3	Убыль жилого фонда – всего в т. ч. аварийные	тыс. кв. м. квартир	-	-
3.4	Существующий сохраняемый жилой фонд	тыс. кв. м.	97,997	104,994
с	Новое жилищное строительство – всего	тыс. кв. м.	-	6,9976
3.6.	Структура нового жилищного строительства по этажности в т.ч.			
	многоэтажное (9 этажей и более)	тыс. кв. м.	-	6,9976
	среднеэтажное (4-8 этажей)	-//-	-	-
	малоэтажное (1-3 этажа)	-//-	-	-
4.	**УЧРЕЖДЕНИЯ СОЦИАЛЬНОЙ ИНФРАСТРУКТУРЫ**	Всего / на 1000 чел		
4.1.	Детские образовательные учреждения	тыс. мест	0,263	0,263
4.2.	Общеобразовательные школы	тыс. мест	0,459	0,459
4.3.	Больницы	тыс. коек/шт.	72/1	72/1
4.4.	Поликлиники	тыс. пос. /шт.	96/1	96/1
4.5	Прочие объекты социального и культурно – бытового обслуживания населения			
	Прод. и непрод. торговля	шт.	47	47
	Общественное питание	шт.	3	3
	Бытовое обслуживание	раб. мест		
	Аптеки	шт.	2	2
	Станции скорой помощи	а-машины	-	-
	Библиотеки	объект	-	-
	Гостиницы	тыс. мест	-	-
	Пожарное депо	а-машин	-	-
	Бани	тыс.мест	-	-
	Прочие	шт.	3	3
5.	**ТРАНСПОРТНАЯ ИНФРАСТРУКТУРА**			
5.1.	Протяженность линий пассажирского общественного транспорта			
	автобус	км	1,9	1,9
	трамвай	км	0,5	0,5

	троллейбус	км	0,9	0,9
5.2.	Протяженность улично-дорожной сети (в границах проектирования)	км	3,6	3,6
	Протяженность магистральных улиц и дорог (в границах проектирования)	км	1,9	1,9
5.3.	Плотность улично-дорожной сети в пределах границ проектирования	км/кв. км.	9,8	9,8
	Плотность магистральной сети в пределах застройки	км/кв. км.	5,2	5,2
5.4.	Транспортные развязки в разных уровнях	единиц	-	-
5.5.	Обеспеченность населения индивидуальными легковыми автомобилями	тыс. автомоб.	0,523	1,259
6.	**ИНЖЕНЕРНАЯ ИНФРАСТРУКТУРА И БЛАГОУСТРОЙСТВО ТЕРРИТОРИИ**			
6.1.	**Водоснабжение**			
6.1.1.	Протяженность сетей	км	13,33	13,33
6.2.	**Водоотведение**			
6.2.1.	Протяженность сетей	км	9,07	9,07
6.3.	**Энергоснабжение**			
6.3.1.	Протяженность сетей	км	17,81	17,81
6.4.	**Теплоснабжение**			
6.4.1.	Протяженность сетей	км	2,03	2,03
6.5.	**Газоснабжение**			
6.5.1.	Протяженность сетей	км	7,07	7,07
6.6.	**Связь**			
6.6.1.	Протяженность сетей	км	-	-
6.7.	**Инженерная подготовка территории**			
6.7.1.	Подсыпка территории	млн. куб. м	-	
6.7.2.	Берегоукрепление откосное	км	-	-
6.7.3.	Берегоукрепление – вертикальная стенка	км	-	-
6.8.	**Санитарная очистка территории**			
6.8.1.	Общее количество и территория кладбищ	га	2,15	2,15

Положения о характеристиках планируемого развития территории, в том числе сведения о плотности и параметрах застройки территории в границах: пр. Гагарина – ул. Урицкого – ул. Тенишевой – ул. Кирова (ПК№6).

Подготовка проекта планировки территории квартала (далее – Проект планировки) осуществлена для выделения элементов планировочной структуры, установления параметров планируемого развития элементов планировочной структуры, зон планируемого размещения объектов федерального значения, объектов регионального значения, объектов местного значения. (Согласно статье 42 п.1 ГрК РФ).

Проект планировки подготовлен в соответствии с Градостроительным кодексом Российской Федерации, Земельным кодексом Российской Федерации, иными нормативными правовыми актами в области градостроительства и согласно Техническому заданию на проектирование.

1. Параметры планируемого развития застроенной территории.

Территория квартала проектирования составляет 366150 кв. м и состоит из пяти кадастровых кварталов с номерами 67:27:0030604; 67:27:0030605; 67:27:0030606; 67:27:0030607; 67:27:0030608.

Площадь территории квартала в красных линиях составляет 300916 кв.м.

Расчетный коэффициент застройки территории квартала - $К_з$=0,14 (коэффициент застройки – отношение площади, занятой под зданиями и сооружениями, к площади квартала: 42751/300916=0,14)

Расчетный коэффициент плотности застройки территории квартала - $К_{пл.\ з}$=0,86 (коэффициент плотности застройки - отношение площади всех этажей зданий и сооружений к площади квартала: 259362/300916=0,86)

Расчетная плотность застройки квартала составляет 86%.

Расчет произведен в соответствии с приложение Б (обязательное) СП 42.13330.2016 Градостроительство. Планировка и застройка городских и сельских поселений. Актуализированная редакция СНиП 2.07.01-89*.

Плотность населения квартала – 185 чел/га.

(3500/(30,0916 – 11,1430)=3500/18,9486=185 чел/га)

Из расчетной территории исключены площади участков объектов районного и общегородского значений, объектов, имеющих историко-культурную и архитектурно-ландшафтную ценность, а также объектов повседневного пользования, рассчитанных на обслуживание населения смежных микрорайонов в нормируемых радиусах доступности (пропорционально численности обслуживаемого населения). В расчетную территорию включены все площади участков объектов повседневного пользования, обслуживающих расчетное население, в том числе расположенных на смежных территориях, а также в подземном и надземном пространствах. Из территории исключены следующие участки:

Вид использования	Ед.изм	площадь
Под сквером имени Ю.А.Гагарина	Кв.м	5837
Под зданиями диспансерного отделения и флюорографии, гаражом на 3 автомашины и складом материальным	Кв.м	9622
Под родильный дом	Кв.м	11432
Под административно-хозяйственную зону	Кв.м	15235
Под учебный корпус	Кв.м	6303
Для учебного корпуса	Кв.м	4054
Под учреждением здравоохранения	Кв.м	16909
Под учебно-лабораторным корпусом	Кв.м	9140
Под общежитием	Кв.м	9372
Под культовым сооружением	Кв.м	1756
Под кладбищенской сторожкой (усыпальницей)	Кв.м	60
Под кладбищем "Польское"	Кв.м	21645
Под культовым сооружением	Кв.м	65
Итого	Кв.м	111430

Проект планировки территории квартала рекомендует предусмотреть реконструкцию, модернизацию и капитальный ремонт существующих зданий, реконструировать системы инженерного оборудования и благоустройство территории.

Проектом планировки рекомендовано провести строительную экспертизу и согласование с пользователями для определения физического износа капитальных и жилых строений на придомовых территориях. По результатам экспертизы и согласования необходимо принять решение о сносе либо реконструкции данных объектов.

При расширении улиц и проездов необходимо разработать рабочие проекты по выносу инженерных сетей и сооружений.

Проектом планировки и межевания предусмотрено снять с учета следующие участки: 67:27:0030608:22; 67:27:0030608:23, 67:27:0000000:2173 (на основании расчетов в проекте межевания – см. том 6.5, 6.6, 6.7).

В проекте планировки и межевания сформированы участки под линейные объекты в соответствии с Генеральным планом г. Смоленска. (См. «Основной чертеж. М 1:500» Проекта межевания. Том 6.5).

На территории квартала планируется размещение 10-этажного многоквартирного жилого дома (№68 по экспликации основного чертежа проекта планировки ППТ-1) на земельном участке с кадастровым номером 67:27:0030607:0385.

Краткое изложение принятых решений.

1.1. Архитектурно-планировочная организация территории квартала.

Проектируемая территория квартала включает в себя территорию, занятую жилыми и административными зданиями, учреждениями обслуживания, образовательными и медицинскими учреждениями и территорию общего пользования. Территории общего пользования - территории, которыми беспрепятственно пользуется неограниченный круг лиц (в том числе площади, улицы, проезды, набережные, береговые полосы водных объектов общего пользования, скверы, бульвары).

Необходимо выполнить рабочий проект освещения территории квартала, как вдоль основных улиц, проездов, так и внутри придомовых территорий, используя технологии энергосбережения.

Проектом планировки рекомендуется на фасадах всех объектов капитального строительства разместить адресные указатели с наименованием улиц и номеров домов.

Проектом планировки рекомендуется привести входы во встроенные нежилые помещения в многоквартирных жилых домах к стилистическому единому решению.

Проектом планировки рекомендуется при капитальном ремонте кровель многоквартирных жилых домов в тех местах, где это возможно (конструктивно, не нарушает стилистику фасада и архитектурную историческую среду города), предусмотреть устройство мансардных этажей (по отдельных проектам и согласованными с Управлением архитектуры и градостроительства).

Сквер им. Ю. Гагарина проектом предусмотрено благоустроить, разместить цветочные клумбы со светомузыкальными фонтанами.

Проект планировки территории квартала предусматривает охрану ценной градостроительной среды, рекомендует обеспечивать сохранность исторических красных линий, предусматривая и проводя одновременно работы по реставрации зданий, имеющих архитектурную и культурную ценность, реконструкцию, модернизацию и капитальный ремонт существующих зданий, развитие систем инженерного оборудования и благоустройство территории.

1.2. Объемно-планировочные и конструктивные решения зданий и сооружений.

Проектом планировки предусмотрено сооружение на территории квартала экопарковок, для улучшения транспортной инфраструктуры квартала. При этом не нарушается экологическая ситуация, а устраивается альтернативное озеленение. Также выполнить рабочий проект освещения экопарковок. На одно машино-место проектом предусматривается 12,5 кв.м. экопарковки. Тип материалов и конструкций, применяемых при возведении экопарковки необходимо определить в соответствии с данным типом сооружений в каждом конкретном случае, используя передовой общемировой опыт.

Возведение строений и сооружений допускается после внесения

изменений в проект планировки территории квартала в порядке, установленном градостроительным законодательством.

На территории проекта планировки существуют выявленные и стоящие на государственном учете объекты культурного наследия — памятники истории, искусства, архитектуры и археологии.

Следует отметить, что территория Смоленской области, хотя и подвергалась археологическому обследованию, чрезвычайно насыщена еще не известными памятниками археологии от эпохи камня до средневековья (древние поселения и могильники и т.д.).

В дальнейшем необходимо провести археологическое обследование рассматриваемой территории.

В свою очередь археологические работы являются мероприятием, обеспечивающим сохранность памятников археологии (как известных, т.е. включенных в реестр и выявленных, так и ранее неизвестных).

Необходимость осуществления мероприятий, обеспечивающих сохранность ранее неизвестных памятников археологии, подтверждается федеральным органом исполнительной власти, осуществляющим функции по охране культурного наследия (Департамент по культуре Смоленской области).

Опыт подобной работы подтверждает оправданность данного требования и необходимость выполнения археологических работ. В результате выявляются и сохраняются для истории многие ранее неизвестные памятники археологии.

С учетом изложенного и в соответствии со ст.36 Федерального закона от 25 июня 2002г. №73-ФЗ «Об объектах культурного наследия (памятниках истории и культуры) народов Российской Федерации» в целях сохранения на Смоленской области и в г. Смоленске ООО «БИНОМ» считает необходимым заложить требования по обеспечению сохранности объектов культурного наследия при ее хозяйственном освоении, то есть по проведению археологических исследований до начала проектных работ по освоению территории.

Графически данная информация не отражается.

Данное требование применительно к территории, свободной от существующих объектов капитального строительства и территории, выделенной

для их эксплуатации.

Положения о характеристиках развития систем социального, транспортного обслуживания и инженерно-технического обеспечения, необходимых для развития территории в границах: пр. Гагарина – ул. Урицкого – ул. Тенишевой – ул. Кирова (ПК№6).

1. Характеристика развития системы социального обслуживания.

Основная задача проекта планировки в области социального обслуживания населения состоит в наращивании емкостей предприятий и равномерности их распределения по территории жилых зон города.

Проект планировки рекомендует для расширения сети использовать нежилые помещения, встроенные в жилые дома, отдельно стоящие объекты и включение предприятий бытового обслуживания в состав торговых и торгово-развлекательных комплексов.

Проектом планировки предусмотрен снос торговых павильонов, находящихся на придомовых территориях жилых домов, на основных улицах города ввиду несоответствия архитектурного решения градостроительной среде г. Смоленска.

Проектом предлагаются наряду с существующими отдельно стоящими детскими садами организовать встроенные в жилые дома небольшие частные я/сады.

На схеме функционального зонирования территории под встроенные детские сады отдельно не выделены и представлены в составе жилых зон.

Перечень и расчетные показатели минимальной обеспеченности социально-значимыми объектами повседневного (приближенного) обслуживания для населения планируемого к размещению многоквартирного жилого дома (№68 по экспликации основного чертежа проекта планировки ППТ-1) при планируемой численности 216 человек:

Предприятия и учреждения повседневного обслуживания	Единицы измерения	Минимальная обеспеченность	Количество для планируемых домов	Примечания
Дошкольные организации	мест на 1000 жителей	По демографической структуре охват в пределах 85 % от	11 мест	Детский сад №4 Детский сад №33

		возрастной группы 0-7 лет – ориентировочно 45; охват в пределах 100 % – ориентировочно 53		
Общеобразовательные учреждения	мест на 1000 жителей	По демографической структуре охват 100 % от возрастной группы 7-18 лет – ориентировочно 90	19 мест	Средняя школа №25
Продовольственные магазины	$м^2$ торговой площади на 1000 жителей	100	21,6 $м^2$	Рекомендуется размещение в общественных помещения планируемого дома
Непродовольственные магазины товаров первой необходимости	$м^2$ торговой площади на 1000 жителей	180	39 $м^2$	Рекомендуется размещение в общественных помещения планируемого дома
Аптечный пункт	объект на жилую группу	1	-	Существующий в границах квартала
Отделение банка	объект на жилую группу	1	-	Существующее в границах квартала
Отделение связи	объект на жилую группу	1	-	№214018, существующее в границах квартала
Предприятия бытового обслуживания (мастерские, парикмахерские и т. п.)	рабочих мест на 1000 жителей	2	1	Рекомендуется размещение в общественных помещения планируемого дома
Приемный пункт прачечной, химчистки	объект на жилую группу	1	-	Существующие в смежном квартале
Учреждения культуры	$м^2$ общей площади на 1000 жителей	50	10,8	Существующее в границах квартала
Закрытые спортивные сооружения	$м^2$ общей площади на 1000 жителей	30	6,48	Существующее в смежном квартале
Пункт охраны порядка	$м^2$ общей площади на жилую группу	10	-	Существующий в границах квартала
Общественные туалеты	прибор на 1000 жителей	1	-	-

2. Характеристика развития системы транспортного обслуживания.

Транспортное обслуживание проектируемой территории квартала выполнены с учетом генерального плана города Смоленска.

Необходимо разработать рабочий проект по замене всех существующих в границах проектирования типов дорожных покрытий на тип капитально-усовершенствованный, в связи с удовлетворительным и местами неудовлетворительным состоянием покрытий. (Покрытие дорожное капитального типа – усовершенствованное покрытие из цементобетона, асфальтобетона и мостовые из брусчатки и мозаики на каменном или бетонном основании).

На проектируемой территории квартала предусматривается расширение существующих проездов. Планировочное решение улично–дорожной сети на территории квартала обеспечивает проезд автотранспорта к зданиям и объектам общего пользования.

Красные линии на территории координируются в проекте планировки. Устанавливаются по методике главного архитектора проекта, на основании планографической информации г. Смоленска. О самой методике см. в Томе 6.4.

В проекте планировки территории для увеличения пропускной способности улично-дорожной сети проектируется расширение проезжей части улиц в соответствии с требованиями таблицы 8 СП.42.13330.2011. Свод правил. Градостроительство. Планировка и застройка городских и сельских поселений. Актуализированная редакция СНиП 2.07.01-89*. В дальнейшем необходимо разработать рабочие проекты на каждую расширяемую улицу.

Ширина улицы Урицкого в границах красных линий переменная, она составляет – 21,8 м – 25,6 м. Ширина проезжей части 12 м.

Ширина проспекта Гагарина в границах красных линий переменная, она составляет – 42,8 м – 47,1 м. Ширина проезжей части 26,5 м.

Ширина улицы Кирова в границах красных линий переменная, она составляет – 48,5 – 56 м. Ширина проезжей части 21 м.

Ширина улицы Тенишевой в границах красных линий переменная, она составляет – 27,3 м – 41,6 м. Ширина проезжей части 21 м (без вычета трамвайного полотна, которое составляет 4,7 м).

Ширина улицы Раевского в границах красных линий переменная, она

составляет 31,5 – 29 м. Ширина проезжей части проектом увеличивается с 8 до 12 м.

Ширина улицы Памфилова в границах красных линий переменная, она составляет 18,8 – 46 м. Ширина проезжей части проектом увеличивается с 7 до 14 м. Только от улицы Коммунальной ширина проезжей части увеличивается с 6 до 12 м.

Радиус закругления края проезжей части разные - 8,0 м, 12 м, 18 м.

Ширина проезжей части проездов - 5,5 - 6 м.

Проезды в проектируемом квартале, как правило, не являются тупиковым (что обусловлено сложившейся исторически ситуацией), тупиковые проезды обеспечены разворотными площадками размером 15 х 15 м. Использование разворотных площадок для стоянки автомобилей не допускается. (См. «Схема организации улично-дорожной сети, которая может включать схему размещения парковок (парковочных мест), и схему движения транспорта на соответствующей территории. Схема развития и реконструкции улично-дорожной сети территории города, связанной с развитием рассматриваемой территории проектирования» Том 6.3).

Некоторые внутриквартальные проезды расширяются.

Светофор на перекрестке улиц Кирова – проспект Гагарина необходимо отрегулировать по времени. Исправить нанесенную дорожную разметку.

Территория проектируемого квартала обслуживается автобусами, трамваями, троллейбусами и маршрутными такси. Их маршруты проходят по ул. Кирова, пр. Гагарина, ул. Тенишевой с организацией движения общественного транспорта в жилом районе.

Проектом предусмотрены заездные остановочные карманы общественного городского транспорта длиной в 43 метра для остановки двух и более маршрутов (по ул. Кирова). Так же на ул. Кирова проектируются экопарковки везде, где это соответствует нормам. Так же в сложившейся застройке проектируются экопарковки везде, где это соответствует нормам.

Согласно Правилам дорожного движения:

17. Движение в жилых зонах.

17.1. В жилой зоне, то есть на территории, въезды на которую и выезды с которой обозначены знаками 5.38 и 5.39, движение пешеходов разрешается как

по тротуарам, так и по проезжей части. В жилой зоне пешеходы имеют преимущество, однако они не должны создавать необоснованные помехи для движения транспортных средств.

17.2. В жилой зоне запрещается сквозное движение, учебная езда, стоянка с работающим двигателем, а также стоянка грузовых автомобилей с разрешенной максимальной массой более 3,5 т вне специально выделенных и обозначенных знаками и (или) разметкой мест.

17.4. Требования данного раздела распространяются также на дворовые территории.

Проектом планировки территории рекомендовано соблюдать Правила дорожного движения и запретить сквозное движение через жилую зону.

Расчет уровня автомобилизации.

В соответствии с генеральным планом города Смоленска показатель легковых автомобилей для индивидуального пользования принят 345 ед. на 1000 жителей.

Количество легковых автомобилей при планируемой численности населения 3500 чел. составляет 1207 единицы.

Генеральным планом г. Смоленска на территории проекта планировки не предусматривались отдельные зоны для хранения легковых автомобилей.

Хранение легковых автомобилей индивидуальных владельцев предусматривается в обустроенных в дворовых пространствах жилых домов, на наружных экопарковках и на платных стоянках.

У всех объектов обслуживания и досуга должны предусматриваться автостоянки ёмкостью, соответствующей нормам СНиП. В проекте планировки автостоянки предусматриваются везде, где это не противоречит требованиям норм СНиП. (См. Чертеж красных линий (основной чертеж проекта планировки территории). М 1:2000).

2.1. Транспортное обслуживание.

Транспортное обслуживание внутри проектируемой территории осуществляется по внутриквартальным проездам шириной 4,5 - 6,0 м.

Общая протяженность проездов составляет – 3641 м.

2.2. Объекты транспортного обслуживания.

Проектом предусмотрено размещение на территории квартала парковок для индивидуального транспорта на 736 машино-мест.

2.3. Обеспечение стоянками для хранения автомобилей.

№п/п	Наименование	Единица измерения	Кол-во	Примечание
1.	Гаражи (стоянки) для постоянного хранения легковых автомобилей **(существующие)**	м/мест	235	
2.	Стоянки для временного хранения легковых автомобилей для жителей квартала **(существующие)**	м/мест	288	
3.	Стоянки для временного хранения легковых автомобилей для жителей квартала **(проектируемые)**	м/мест	736	В т.ч. подземная парковка на участке 67:27:0030607:385

3. Инженерно-техническое обеспечение, необходимое для развития территории

В составе проекта планировки территории была выполнена «Схема вертикальной планировки и инженерной подготовки территории». (См. Том 6.3).

Схема вертикальной планировки выполнена на основании схемы улично-дорожной сети на топографической основе.

Планировочные отметки по опорным точкам на переломах рельефа и перекрестках улиц назначены из условий обеспечения оптимальных объемов земляных масс, необходимых для создания поверхностного стока дождевых вод в лотки проездных частей городских улиц и далее в дождеприемные колодцы дождевой канализации

Устройство сети водоотводных лотков вдоль внутриквартальных проездов. Сброс поверхностных вод с территории осуществляется в существующую ливневую канализацию. При необходимости провести мероприятия по очистке плохо функционирующих элементов ливневой канализации.

Принципиальные решения по вертикальной планировке территории указаны в материалах по обоснованию проекта планировки территории. Детальную проработку плана организации рельефа для участков организации экопарковок выполнить при рабочем проектировании.

Для предотвращения капиллярного поднятия грунтовых вод, а также увеличения несущей способности и срока службы дорожной одежды рекомендуется использование в основании подстилающего слоя геотекстиля.

В проекте планировки и межевания сформированы участки под линейные объекты в соответствии с Генеральным планом г. Смоленска. (См. «Основной чертеж. М 1:500» Проекта межевания. Том 6.5).

Проект планировки территории квартала рекомендует реконструировать системы инженерного оборудования и благоустройство территории в соответствии с Генеральным планом г. Смоленска.

Характеристика систем инженерно-технического обеспечения.

3.1. Водоснабжение.

Проектируемая территория квартала обеспечивается существующей

централизованной системой холодного водоснабжения.

Водоснабжение на хозяйственно-питьевые и противопожарные нужды предусмотреть от существующих городских водопроводных сетей. Система водоснабжения тупиковая.

3.2. Водоотведение.

Водоотведение на территории проектируемого квартала обеспечивается сетями хозяйственно-бытовой канализации и ливневой канализации, расположенными на территории квартала.

Организация рельефа территории запроектирована в увязке с прилегающей территорией, с учетом выполнения нормального отвода атмосферных вод и существующей высотной привязки жилых домов.

Отвод атмосферных и талых вод от зданий осуществляется по спланированной поверхности со сбором воды и отводом ее по лоткам проезжей части улиц и проездов на пониженные участки местности.

Для предотвращения размывания грунта на выпусках на рельеф предусматриваются площадки, вымощенные камнем, булыжником и т.п., а также предусматривается расчленение потока на выпуске с помощью бордюрного камня.

3.3. Теплоснабжение.

Проектируемая территория обеспечивается централизованной системой теплоснабжения. Длина теплотрассы составляет 2030 м.

3.4. Газоснабжение.

Проектируемая территория квартала обеспечена существующими системами газоснабжения. Протяженность 7,07 км.

Границы охранных зон газораспределительных сетей и условия использования земельных участков, расположенных в их пределах, должны соответствовать Правилам охраны газораспределительных сетей, утвержденным Постановлением Правительством Российской Федерации от 20.11.2000 № 878.

3.5. Электроснабжение.

Проектируемая территория обеспечивается существующей системой электроснабжения. Протяженность 17,81 км.

3.6. Связь и информатизация.

Для проектируемой территории в случае реконструкции существующих

сетей необходимо выполнить строительство узлов мультимедийной системы доступа.

Положение об объектах коммунальной инфраструктуры, необходимых для функционирования планируемого к размещению многоквартирного жилого дома (№68 по экспликации основного чертежа проекта планировки ППТ-1)**:**

Водоснабжение 44,85 м3/сут

Водоотведение – 44,85 м3/сут

Газоснабжение - 129,6 м3/час.

Электроснабжение - 161 кВт

Приложение № 3
к постановлению Администрации
города Смоленска
от _____ № _____

Чертежи проекта межевания застроенных территорий в городе Смоленске в границах проспекта Гагарина – улицы Урицкого – улицы Тенишевой – улицы Кирова

№ п/п	Наименование	№ листа	Масштаб
1	2	3	4
1.	Чертеж межевания территории	ПМ – 1 (1-лист)	1:1000

С

Проект межевания территории. Основной чертеж. М 1:1000





Условные обозначения

- граница проектирования
- красные линии
- линии регулирования застройки
- красные линии по границам проектирования
- красные линии линейных объектов (технические линии инженерных сетей) – существующие
- красные линии линейных объектов (технические линии инженерных сетей) – проектируемые
- границы формируемых земельных участков
- границы существующих земельных участков, сведения по участию в ГКН, корректируемых
- границы существующих земельных участков, сведения по участию в ГКН
- границы существующих земельных участков, сведения по участию в ГКН, предполагаемых к изменению
- проектируемые здания
- здания и сооружения планируемые к сносу, переносу
- 25 / с18 – номер участка по экспликации / номер сервитута по экспликации
- участки под малые здания
- участки под административные здания, учреждения по обслуживанию населения
- участки под благоустройство, скверы, проезды
- участки под учреждения здравоохранения
- участки под объекты культуры, науки
- участки под образовательные учреждения
- участки под объекты Министерства обороны
- участки под объекты инженерной инфраструктуры
- участки под объекты промышленности
- участки под гаражи и стоянки
- участки под кладбища
- участки под объекты МЧС
- участки под культовые сооружения
- участки под линейные объекты
- зоны действия сервитутов для прохода или проезда через земельный участок
- СЗЗ промышленных предприятий
- СЗЗ автотранспортных предприятий
- СЗЗ объектов социально-культурно-бытового обслуживания населения
- СЗЗ объектов спортивно-оздоровительного назначения
- СЗЗ ГРП
- зона охраны природного ландшафта
- СЗЗ кладбищ
- зона скверов и бульваров
- охранная зона памятников
- территории памятников

Экспликация земельных участков

№	Наименование	S по проекту,	S по сведениям в ГКН	Примечание
1	Зем. участок для ИЖС по ул. Кутузовская, площадью 1500 кв.м.	1721	2828	67:27:0030604:4
2	Зем. участок для ведения личного подсобного хозяйства	2043	2085	67:27:0030604:3
3	Зем. участок для ведения личного подсобного хозяйства	4481	5582	67:27:0030604:21
4	Зем. участок для ведения личного подсобного хозяйства	3797	5114	67:27:0030604:2
5	Для индивидуальной жилой застройки	18966	18976	67:27:0030604:1
6	Для трансформаторной подстанции №205	84	84	67:27:0030604:14
7	Для ТП №47	42	43	67:27:0030604:10
8	Зем. участок для ИЖС	4892	4798	67:27:0030604:8
9	Зем. участок для ведения личного подсобного хозяйства	4196	7297	67:27:0030604:6
10	Зем. участок для ведения личного подсобного хозяйства	9447	9447	67:27:0030604:5
11	Зем. участок для ведения личного подсобного хозяйства	4172	6468	67:27:0030604:7
12	Зем. участок для ведения личного подсобного хозяйства	5837	5992	67:27:0030604:19
13	Зем. участок для ведения личного подсобного хозяйства	3325	3514	67:27:0030604:17
14	Зем. участок для ведения личного подсобного хозяйства	2670	3679	67:27:0030604:18
15	Зем. участок для ведения личного подсобного хозяйства	2976	1235	67:27:0030604:20
16	Зем. участок для ведения личного подсобного хозяйства	3484	2486	67:27:0030604:16
17	Зем. участок для ведения личного подсобного хозяйства	9672	8952	67:27:0030604:13
18	Для ТП №45	72	72	67:27:0030604:12
19	Зем. участок для ведения личного подсобного хозяйства	4838	3834	67:27:0030604:8
20	Зем. участок для ведения личного подсобного хозяйства	4983	4883	67:27:0030604:9
21	Для детского сада	4871	4819	67:27:0030604:10
22	Зем. участок для ведения личного подсобного хозяйства	4437	3929	67:27:0030604:11
23	Зем. участок для ведения личного подсобного хозяйства	3955	2114	67:27:0030604:12
24	Зем. участок для ведения личного подсобного хозяйства	2881	2234	67:27:0030604:13
25	Зем. участок для ведения личного подсобного хозяйства	11432	11626	67:27:0030604:14
26	Зем. участок для ведения личного подсобного хозяйства	15235	15445	67:27:0030604:22
27	Для индивидуальных гаражей	1435	1232	67:27:0030604:38
28	Зем. участок для ведения личного подсобного хозяйства	4852	–	–
29	Зем. участок для ведения личного подсобного хозяйства	4690	5421	67:27:0030604:6
30	Зем. участок для ведения личного подсобного хозяйства	2127	1273	67:27:0030604:7
31	Зем. участок для ведения личного подсобного хозяйства	6383	4680	67:27:0030604:5
32	Для строительства общественного центра	1735	1240	67:27:0030604:29
33	Зем. участок для ведения личного подсобного хозяйства	4240	–	–
34	Для административного здания	1161	788	67:27:0030604:24
35	Для строительства и эксплуатации автомобильных газозаправочных автомоечных и более административных помещений	1863	1869	67:27:0030604:39
36	Для ТП №48	69	69	67:27:0030604:59
37	Зем. участок для административного здания	2961	–	–
38	Зем. участок для ведения личного подсобного хозяйства	2324	1625	67:27:0030604:4
39	Зем. участок для ведения личного подсобного хозяйства	2218	1236	67:27:0030604:3
40	Зем. участок для ведения личного подсобного хозяйства	2640	1856	67:27:0030604:5
41	Для ТП №252	76	76	67:27:0030604:4
42	Зем. участок для ведения личного подсобного хозяйства	3686	1870	67:27:0030604:2
43	Зем. участок для ведения личного подсобного хозяйства	2986	1247	67:27:0030604:1
44	Для строительства многоквартирного жилого дома	2326	1685	67:27:0030604:26
45	Зем. участок для ведения личного подсобного хозяйства	4322	2945	67:27:0030604:9
46	Зем. участок для ведения личного подсобного хозяйства	43	43	67:27:0030604:8
47	Для учебного корпуса	4054	4258	67:27:0030604:7
48	Для ТП №246	76	76	67:27:0030604:10
49	Зем. участок для ведения личного подсобного хозяйства	6189	5585	67:27:0030604:11
50	Зем. участок для ведения личного подсобного хозяйства	596	223	67:27:0030604:12
51	Зем. участок для ведения личного подсобного хозяйства	2376	1580	67:27:0030604:14
52	Зем. участок для ведения личного подсобного хозяйства	16999	–	–
53	Зем. участок для ведения личного подсобного хозяйства	2177	2177	67:27:0030604:28
54	Зем. участок для ведения личного подсобного хозяйства	1269	–	–
55	Зем. участок для административного здания	1652	1783	67:27:0030604:46
56	Зем. участок для административного здания	1642	–	–
57	Зем. участок для ведения личного подсобного хозяйства	633	–	–
58	Зем. участок для административного здания с парковкой посетителей и гостевой стоянкой автомобилей	1385	1576	67:27:0030604:30
59	Зем. участок для административного здания	1857	2380	67:27:0030607:11
60	Зем. участок для ведения личного подсобного хозяйства	1839	–	–
61	Зем. участок для общественного центра	9140	9287	67:27:0030607:22
62	Для строительства торгового комплекса, площадью 200 кв.м.	1424	1424	67:27:0030607:195
63	Зем. участок для ведения личного подсобного хозяйства	1312	1312	67:27:0030607:93
64	Земельный участок площадью 2444 кв.м.	2012	2444	67:27:0030607:196
			96	67:27:0030607:21
65	Зем. участок для ведения личного подсобного хозяйства	436	162	67:27:0030607:5
66	Зем. участок для ведения личного подсобного хозяйства	1272	1994	67:27:0030607:23
67	Зем. участок для ведения личного подсобного хозяйства	124	123	67:27:0030607:79
68	Для трансформаторной подстанции №236	76	76	67:27:0030607:20
69	Для ТП №446	89	89	67:27:0030607:8
70	Зем. участок для ведения личного подсобного хозяйства	2038	1929	67:27:0030607:7
71	Зем. участок для ведения личного подсобного хозяйства	4475	2637	67:27:0030607:6
72	Зем. участок для ведения личного подсобного хозяйства	2021	1652	67:27:0030607:1
73	Зем. участок для ведения личного подсобного хозяйства	1804	1618	67:27:0030607:16
74	Для многоквартирных домов. Вспомогательное здание под общественный центр	2988	1713	67:27:0030607:3
75	Зем. участок для ведения личного подсобного хозяйства	112	78	67:27:0030607:4
76	Зем. участок для ведения личного подсобного хозяйства	1697	–	–
77	Зем. участок для ведения личного подсобного хозяйства	2282	2013	67:27:0030606:11
78	Зем. участок для ведения личного подсобного хозяйства	1662	1496	67:27:0030606:23
79	Зем. участок для ведения личного подсобного хозяйства	68	68	67:27:0030606:9
80	Зем. участок для ведения личного подсобного хозяйства	1546	–	–
81	Зем. участок для ведения личного подсобного хозяйства	21645	21394	67:27:0030606:7
82	Зем. участок для ведения личного подсобного хозяйства	65	57	–
83	Для строительства и эксплуатации объектов автосервиса, А/М и автомойки с оборотным водоснабжением	1783	1918	67:27:0030606:18
84	Зем. участок для ведения личного подсобного хозяйства	1699	–	–
85	Зем. участок для ведения личного подсобного хозяйства	573	–	–
86	Зем. участок для ведения личного подсобного хозяйства	614	–	–
87	Зем. участок для ведения личного подсобного хозяйства	348	–	–
88	Зем. участок для ведения личного подсобного хозяйства	243	–	–
89	Зем. участок для ведения личного подсобного хозяйства	215	–	–
90	Зем. участок для ведения личного подсобного хозяйства	1693	–	–
91	Зем. участок для ведения личного подсобного хозяйства	1081	–	–
92	Зем. участок для ведения личного подсобного хозяйства	238	–	–
93	Зем. участок для ведения личного подсобного хозяйства	181	–	–
94	Зем. участок для ведения личного подсобного хозяйства	183	–	–
95	Зем. участок для ведения личного подсобного хозяйства	425	–	–
96	Зем. участок для ведения личного подсобного хозяйства	106	–	–
97	Зем. участок для ведения личного подсобного хозяйства	638	–	–
98	Зем. участок для ведения личного подсобного хозяйства	1961	–	–
99	Земельный участок (территория) общего пользования (кад. 67:27:0030606:1) – под размещение	1961	–	–
100	Обустройство автомагистрали (кад. 67:27:0030606:1) – под дорогами	58	58	67:27:0030606:15
101	Обустройство автомагистрали (кад. 67:27:0030606:1) – под дорогами	28	28	67:27:0030606:28
102	Обустройство автомагистрали (кад. 67:27:0030606:1) – под дорогами	43	43	67:27:0030606:19
103	Обустройство автомагистрали (кад. 67:27:0030606:1) – под дорогами	45	45	67:27:0030606:28
104	Обустройство автомагистрали (кад. 67:27:0030606:1) – под дорогами	36	–	–

* – Решение Промышленного районного суда города Смоленска от 16 августа 2016г. по делу №2-42/2016;
** – Решение Промышленного районного суда города Смоленска от 23 апреля 2016 г. по делу №2-1249/2016

Экспликация зон действия сервитутов

№	Наименование	S	Примечание
с1	зона действия сервитута для прохода или проезда через земельный участок 1	191	
с2	зона действия сервитута для прохода или проезда через земельный участок 2	188	
с3	зона действия сервитута для прохода или проезда через земельный участок 3	654	
с4	зона действия сервитута для прохода или проезда через земельный участок 13	195	
с5	зона действия сервитута для прохода или проезда через земельный участок 14	168	
с6	зона действия сервитута для прохода или проезда через земельный участок 15	137	
с7	зона действия сервитута для прохода или проезда через земельный участок 16/2	391	
с8	зона действия сервитута для прохода или проезда через земельный участок 29/2	355	
с9	зона действия сервитута для прохода или проезда через земельный участок 28	158	
с10	зона действия сервитута для прохода или проезда через земельный участок 19	153	
с11	зона действия сервитута для прохода или проезда через земельный участок 20	365	
с12	зона действия сервитута для прохода или проезда через земельный участок 20/1	173	
с13	зона действия сервитута для прохода или проезда через земельный участок 23	255	
с14	зона действия сервитута для прохода или проезда через земельный участок 24	187	
с15	зона действия сервитута для прохода или проезда через земельный участок 26	1222	
с16	зона действия сервитута для прохода или проезда через земельный участок 65	329	
с17	зона действия сервитута для прохода или проезда через земельный участок 63	141	
с18	зона действия сервитута для прохода или проезда через земельный участок 69	525	
с19	зона действия сервитута на земельном участке 64 для прохода и объекта ТП №252, размещения коммуникаций	182	
с20	зона действия сервитута на земельном участке 40 для прохода и объекта ТП №252	76	

Примечания:
1. Чертеж разработан на топографической съемке М 1:500, выполненной отделом геодезических изысканий ООО "ЭНИОМ" в 2013 г.
2. Система координат МСК-67, система высот Балтийская.
3. При подготовке межевых планов границы земельных участков могут уточняться.
4. Изменения в настоящий чертеж внесены на основании постановления Администрации города Смоленска от 25.09.2017 №2557-адм

								Муниципальный контракт №195 "Разработка проекта планировки межевания застроенных территорий г. Смоленска"		
								Проект планировки территории квартала в границах пр. Гагарина – ул. Тропинина – ул. Тенишевой – ул. Кирова (ПКРЗ). Том 4.1		
Изм.	Кол. уч.	Лист	№ док.	Подп.	Дата			Стадия	Лист	Листов
ГИП								Проект межевания территории	ПМ	1
Нач. ОПМ										
Разработал								Основной чертеж М 1:1000	ООО "ЭНИОМ"	

ГЛАВА ГОРОДА СМОЛЕНСКА

П О С Т А Н О В Л Е Н И Е

от 27.04.2018 №51

О назначении публичных слушаний по проекту отчета об исполнении бюджета города Смоленска за 2017 год

Руководствуясь статьей 28 Федерального закона от 06.10.2003 № 131-ФЗ «Об общих принципах организации местного самоуправления в Российской Федерации», Уставом города Смоленска, Порядком проведения публичных слушаний и опросов граждан в городе Смоленске, утвержденным решением 24-й сессии Смоленского городского Совета III созыва от 28.02.2006 № 237,

п о с т а н о в л я ю:

1. Назначить публичные слушания по проекту отчета об исполнении бюджета города Смоленска за 2017 год на 16 часов 00 минут 17 мая 2018 года в конференц-зале Администрации города Смоленска по адресу: город Смоленск, улица Октябрьской Революции, дом 1/2.

2. Утвердить прилагаемый состав комиссии по подготовке и проведению публичных слушаний по проекту отчета об исполнении бюджета города Смоленска за 2017 год.

3. Предложить гражданам, заинтересованным органам и организациям направлять имеющиеся у них предложения по проекту отчета об исполнении бюджета города Смоленска за 2017 год в двухнедельный срок со дня опубликования настоящего постановления в вышеуказанную комиссию по адресу: 214000, Российская Федерация, Смоленская область, город Смоленск, улица Октябрьской Революции, дом 1/2.

4. Финансирование расходов по подготовке и проведению публичных слушаний осуществить из бюджета города Смоленска.

5. Комитету по информационной политике Администрации города Смоленска опубликовать настоящее постановление и проект отчета об исполнении бюджета города Смоленска за 2017 год в средствах массовой информации в течение 5 дней со дня издания настоящего постановления.

6. Комитету по информационным ресурсам и телекоммуникациям Администрации города Смоленска разместить настоящее постановление и проект отчета об исполнении бюджета города Смоленска за 2017 год на сайте Администрации города Смоленска в течение 5 дней со дня издания настоящего постановления.

7. Контроль за исполнением настоящего постановления возложить на заместителя Главы города Смоленска по финансово-экономической деятельности.

В.А. Соваренко

УТВЕРЖДЕН
постановлением Главы
города Смоленска
от 27.04.2018 № 51

СОСТАВ
комиссии по подготовке и проведению публичных слушаний
по проекту отчета об исполнении бюджета города Смоленска за 2017 год

Соваренко Владимир Александрович	- Глава города Смоленска;
Платонов Дмитрий Львович	- первый заместитель Главы города Смоленска;
Кулешова Татьяна Николаевна	- заместитель Главы города Смоленска по финансово-экономической деятельности;
Ландарская Елена Николаевна	- начальник Финансово-казначейского управления Администрации города Смоленска;
Одинцова Людмила Владимировна	- депутат Смоленского городского Совета, заместитель председателя постоянной планово-бюджетной комиссии Смоленского городского Совета (по согласованию);
Семенова Ирина Васильевна	- заместитель начальника управления – начальник отдела по бюджетному процессу и долговым обязательствам Финансово-казначейского управления Администрации города Смоленска;
Тарасенкова Оксана Васильевна	- главный специалист отдела по бюджетному процессу и долговым обязательствам Финансово-казначейского управления Администрации города Смоленска.

ГЛАВА ГОРОДА СМОЛЕНСКА

Р Е Ш Е Н И Е

_____ сессия ___ созыва
от _____ №___

ПРОЕКТ

Об исполнении бюджета города Смоленска за 2017 год

Рассмотрев отчет Администрации города Смоленска об исполнении бюджета города Смоленска за 2017 год, руководствуясь статьями 153, 264.6 Бюджетного кодекса Российской Федерации, Уставом города Смоленска, решением 54-й сессии Смоленского городского Совета III созыва от 29.02.2008 № 783 «Об утверждении Положения о бюджетном процессе в городе Смоленске», Смоленский городской Совет

РЕШИЛ:

1. Утвердить отчет об исполнении бюджета города Смоленска за 2017 год по доходам в сумме 5619054,859 тыс. рублей, по расходам в сумме 5832073,067 тыс. рублей, с превышением расходов над доходами (дефицит) в сумме 213018,208 тыс. рублей.

2. Утвердить исполнение:

источников финансирования дефицита бюджета города Смоленска по кодам классификации источников финансирования дефицита бюджета за 2017 год согласно приложению 1;

доходов бюджета города Смоленска по кодам классификации доходов бюджета, за исключением безвозмездных поступлений, за 2017 год согласно приложению 2;

безвозмездных поступлений в бюджет города Смоленска по кодам классификации доходов бюджета за 2017 год согласно приложению 3;

расходов бюджета города Смоленска по ведомственной структуре расходов бюджета за 2017 год согласно приложению 4;

расходов бюджета города Смоленска по разделам и подразделам классификации расходов бюджета за 2017 год согласно приложению 5.

3. Разместить настоящее решение на официальном сайте Смоленского городского Совета.

4. Опубликовать настоящее решение в средствах массовой информации.

Председатель Смоленского городского Совета **Ю.К. Сынкин**

Приложение № 1
к решению ___ сессии Смоленского
городского Совета V созыва
от _____ №___

Источники
финансирования дефицита бюджета города Смоленска
по кодам классификации источников финансирования
дефицита бюджета за 2017 год

(тыс.руб.)

Код администратора	Код бюджетной классификации Российской Федерации	Наименование групп, подгрупп, статей, подстатей, элементов, программ (подпрограмм), кодов экономической классификации источников внутреннего финансирования дефицитов бюджетов	Исполнено в 2017 году
901	**01 00 00 00 00 0000 000**	**ИСТОЧНИКИ ВНУТРЕННЕГО ФИНАНСИРОВАНИЯ ДЕФИЦИТОВ БЮДЖЕТОВ**	**213 018,208**
901	**01 02 00 00 00 0000 000**	**Кредиты кредитных организаций в валюте Российской Федерации**	**190 600,000**
901	01 02 00 00 00 0000 700	Получение кредитов от кредитных организаций в валюте Российской Федерации	3 942 714,000
901	01 02 00 00 04 0000 710	Получение кредитов от кредитных организаций бюджетами городских округов в валюте Российской Федерации	3 942 714,000
901	01 02 00 00 00 0000 800	Погашение кредитов, предоставленных кредитными организациями в валюте Российской Федерации	-3 752 114,000
901	01 02 00 00 04 0000 810	Погашение бюджетами городских округов кредитов от кредитных организаций в валюте Российской Федерации	-3 752 114,000
901	**01 03 00 00 00 0000 000**	**Бюджетные кредиты от других бюджетов бюджетной системы Российской Федерации**	**-8 946,752**
901	01 03 01 00 00 0000 000	Бюджетные кредиты от других бюджетов бюджетной системы Российской Федерации в валюте Российской Федерации	-8 946,752
901	01 03 01 00 00 0000 700	Получение бюджетных кредитов от других бюджетов бюджетной системы Российской Федерации в валюте Российской Федерации	1 014 300,000
901	01 03 01 00 04 0000 710	Получение кредитов от других бюджетов бюджетной системы Российской Федерации бюджетами городских округов в валюте Российской Федерации	1 014 300,000

901	01 03 01 00 04 0001 710	Получение бюджетных кредитов за счет средств федерального бюджета на пополнение остатков на счетах бюджетов субъектов Российской Федерации (местных бюджетов)	1 014 300,000
901	01 03 01 00 04 0002 710	Получение бюджетных кредитов, предоставленных из областного бюджета местным бюджетам для строительства, реконструкции, капитального ремонта, ремонта автомобильных дорог общего пользования (за исключением автомобильных дорог федерального, регионального и межмуниципального значения)	0,000
901	01 03 01 00 00 0000 800	Погашение бюджетных кредитов, полученных от других бюджетов бюджетной системы Российской Федерации в валюте Российской Федерации	-1 023 246,752
901	01 03 01 00 04 0000 810	Погашение бюджетами городских округов кредитов от других бюджетов бюджетной системы Российской Федерации в валюте Российской Федерации	-1 023 246,752
901	01 03 01 00 04 0001 810	Погашение бюджетных кредитов на пополнение остатков на счетах бюджетов субъектов Российской Федерации (местных бюджетов), предоставленных за счет средств федерального бюджета	-1 014 300,000
901	01 03 01 00 04 0002 810	Погашение бюджетных кредитов, предоставленных из областного бюджета местным бюджетам для строительства, реконструкции, капитального ремонта, ремонта автомобильных дорог общего пользования (за исключением автомобильных дорог федерального, регионального и межмуниципального значения)	-8 946,752
901	**01 05 00 00 00 0000 000**	**Изменение остатков средств на счетах по учету средств бюджетов**	**31 364,960**
000	01 05 00 00 00 0000 500	Увеличение остатков средств бюджетов	-10 723 611,491
000	01 05 02 00 00 0000 500	Увеличение прочих остатков средств бюджетов	-10 723 611,491
901	01 05 02 01 00 0000 510	Увеличение прочих остатков денежных средств бюджетов	-10 723 611,491
901	01 05 02 01 04 0000 510	Увеличение прочих остатков денежных средств бюджетов городских округов	-10 723 611,491
901	01 05 00 00 00 0000 600	Уменьшение остатков средств бюджетов	10 754 976,451

901	01 05 02 00 00 0000 600	Уменьшение прочих остатков средств бюджетов	10 754 976,451
901	01 05 02 01 00 0000 610	Уменьшение прочих остатков денежных средств бюджетов	10 754 976,451
901	01 05 02 01 04 0000 610	Уменьшение прочих остатков денежных средств бюджетов городских округов	10 754 976,451
	01 06 00 00 00 0000 000	**Иные источники внутреннего финансирования дефицитов бюджетов**	**0,000**
	01 06 04 00 00 0000 000	**Исполнение государственных и муниципальных гарантий**	**0,000**
	01 06 04 01 00 0000 000	Исполнение государственных и муниципальных гарантий в валюте Российской Федерации	0,000
	01 06 04 01 00 0000 800	Исполнение государственных и муниципальных гарантий в валюте Российской Федерации в случае, если исполнение гарантом государственных и муниципальных гарантий ведет к возникновению права регрессного требования гаранта к принципалу, либо обусловлено уступкой гаранту прав требования бенефициара к принципалу	0,000
	01 06 04 01 04 0000 810	Исполнение муниципальных гарантий городских округов в валюте Российской Федерации в случае, если исполнение гарантом муниципальных гарантий ведет к возникновению права регрессного требования гаранта к принципалу, либо обусловлено уступкой гаранту прав требования бенефициара к принципалу	0,000
	01 06 05 00 00 0000 000	**Бюджетные кредиты, предоставленные внутри страны в валюте Российской Федерации**	**0,000**
	01 06 05 00 00 0000 600	Возврат бюджетных кредитов, предоставленных внутри страны в валюте Российской Федерации	0,000
	01 06 05 01 00 0000 600	Возврат бюджетных кредитов, предоставленных юридическим лицам в валюте Российской Федерации	0,000
	01 06 05 01 04 0000 640	Возврат бюджетных кредитов, предоставленных юридическим лицам из бюджетов городских округов в валюте Российской Федерации	0,000
	01 06 05 01 04 0003 640	Возврат бюджетных кредитов, предоставленных юридическим лицам из бюджетов городских округов в валюте Российской Федерации в связи с исполнением муниципальных гарантий	0,000

Приложение № 2
к решению ___ сессии Смоленского
городского Совета V созыва
от _____ №___

Доходы бюджета города Смоленска по кодам классификации доходов бюджета, за исключением безвозмездных поступлений, за 2017 год

(тыс.руб.)

Код бюджетной классификации Российской Федерации		Наименование главного администратора доходов местного бюджета	Исполнено в 2017 году
главного администратора доходов	доходов местного бюджета		
1	2	3	4
048		**Управление Федеральной службы по надзору в сфере природопользования (Росприроднадзора) по Смоленской области**	**3 232,027**
048	1 12 01000 01 0000 120	Плата за негативное воздействие на окружающую среду:	2 473,898
048	1 12 01010 01 6000 120	Плата за выбросы загрязняющих веществ в атмосферный воздух стационарными объектами	458,578
048	1 12 01020 01 6000 120	Плата за выбросы загрязняющих веществ в атмосферный воздух передвижными объектами	-247,223
048	1 12 01030 01 6000 120	Плата за сбросы загрязняющих веществ в водные объекты	1 009,801
048	1 12 01040 01 6000 120	Плата за размещение отходов производства и потребления	1 252,742
048	1 16 25010 01 6000 140	Денежные взыскания (штрафы) за нарушение законодательства Российской Федерации о недрах	150,000
048	1 16 25020 01 6000 140	Денежные взыскания (штрафы) за нарушение законодательства Российской Федерации об особо охраняемых природных территориях	0,000
048	1 16 25050 01 6000 140	Денежные взыскания (штрафы) за нарушение законодательства в области охраны окружающей среды	398,000
048	1 16 25060 01 6000 140	Денежные взыскания (штрафы) за нарушение земельного законодательства	0,000

048	1 16 35020 04 6000 140	Суммы по искам о возмещении вреда, причиненного окружающей среде, подлежащие зачислению в бюджеты городских округов	200,000
048	1 16 90040 04 6000 140	Прочие поступления от денежных взысканий (штрафов) и иных сумм в возмещение ущерба, зачисляемые в бюджеты городских округов	10,129
060		**Территориальный орган Федеральной службы по надзору в сфере здравоохранения по Смоленской области**	**1 976,500**
060	1 16 90040 04 6000 140	Прочие поступления от денежных взысканий (штрафов) и иных сумм в возмещение ущерба, зачисляемые в бюджеты городских округов	1 976,500
076		**Московско-Окское Территориальное Управление Федерального агентства по рыболовству**	**2 533,790**
076	1 16 25030 01 6000 140	Денежные взыскания (штрафы) за нарушение законодательства Российской Федерации об охране и использовании животного мира	190,226
076	1 16 35020 04 6000 140	Суммы по искам о возмещении вреда, причиненного окружающей среде, подлежащие зачислению в бюджеты городских округов	275,614
076	1 16 43000 01 6000 140	Денежные взыскания (штрафы) за нарушение законодательства Российской Федерации об административных правонарушениях, предусмотренные статьей 20.25 Кодекса Российской Федерации об административных правонарушениях	18,000
076	1 16 90040 04 6000 140	Прочие поступления от денежных взысканий (штрафов) и иных сумм в возмещение ущерба, зачисляемые в бюджеты городских округов	2 049,950
081		**Управление Федеральной службы по ветеринарному и фитосанитарному надзору по Брянской и Смоленской областям**	**2 765,574**
081	1 16 25060 01 6000 140	Денежные взыскания (штрафы) за нарушение земельного законодательства	2 523,638
081	1 16 43000 01 6000 140	Денежные взыскания (штрафы) за нарушение законодательства Российской Федерации об административных правонарушениях, предусмотренные статьей 20.25 Кодекса Российской Федерации об административных правонарушениях	12,703
081	1 16 90040 04 6000 140	Прочие поступления от денежных взысканий (штрафов) и иных сумм в возмещение ущерба, зачисляемые в бюджеты городских округов	229,233
096		**Управление Федеральной службы по надзору в сфере связи, информационных технологий и массовых коммуникаций по Смоленской области**	**1 947,400**

096	1 16 90040 04 6000 140	Прочие поступления от денежных взысканий (штрафов) и иных сумм в возмещение ущерба, зачисляемые в бюджеты городских округов	1 947,400
100		**Управление Федерального казначейства по Смоленской области**	**9 012,513**
100	1 03 02230 01 0000 110	Доходы от уплаты акцизов на дизельное топливо, подлежащие распределению между бюджетами субъектов Российской Федерации и местными бюджетами с учетом установленных дифференцированных нормативов отчислений в местные бюджеты	3 703,236
100	1 03 02240 01 0000 110	Доходы от уплаты акцизов на моторные масла для дизельных и (или) карбюраторных (инжекторных) двигателей, подлежащие распределению между бюджетами субъектов Российской Федерации и местными бюджетами с учетом установленных дифференцированных нормативов отчислений в местные бюджеты	37,594
100	1 03 02250 01 0000 110	Доходы от уплаты акцизов на автомобильный бензин, подлежащие распределению между бюджетами субъектов Российской Федерации и местными бюджетами с учетом установленных дифференцированных нормативов отчислений в местные бюджеты	5 988,912
100	1 03 02260 01 0000 110	Доходы от уплаты акцизов на прямогонный бензин, подлежащие распределению между бюджетами субъектов Российской Федерации и местными бюджетами с учетом установленных дифференцированных нормативов отчислений в местные бюджеты	-717,229
106		**Западное межрегиональное управление государственного автодорожного надзора Центрального федерального округа Федеральной службы по надзору в сфере транспорта**	**948,923**
106	1 16 25050 01 6000 140	Денежные взыскания (штрафы) за нарушение законодательства в области охраны окружающей среды (федеральные государственные органы, Банк России, органы управления государственными внебюджетными фондами Российской Федерации)	1,000
106	1 16 90040 04 6000 140	Прочие поступления от денежных взысканий (штрафов) и иных сумм в возмещение ущерба, зачисляемые в бюджеты городских округов	947,923
141		**Управление Федеральной службы по надзору в сфере защиты прав потребителей и благополучия человека по Смоленской области**	**2 752,312**
141	1 16 08010 01 6000 140	Денежные взыскания (штрафы) за административные правонарушения в области государственного регулирования производства и оборота этилового спирта, алкогольной, спиртосодержащей продукции	53,500

141	1 16 08020 01 6000 140	Денежные взыскания (штрафы) за административные правонарушения в области государственного регулирования производства и оборота табачной продукции	69,990
141	1 16 25050 01 6000 140	Денежные взыскания (штрафы) за нарушение законодательства в области охраны окружающей среды	0,000
141	1 16 25084 04 6000 140	Денежные взыскания (штрафы) за нарушение водного законодательства, установленное на водных объектах, находящихся в собственности городских округов	0,000
141	1 16 28000 01 6000 140	Денежные взыскания (штрафы) за нарушение законодательства в области обеспечения санитарно-эпидемиологического благополучия человека и законодательства в сфере защиты прав потребителей	1 616,242
141	1 16 43000 01 6000 140	Денежные взыскания (штрафы) за нарушение законодательства Российской Федерации об административных правонарушениях, предусмотренные статьей 20.25 Кодекса Российской Федерации об административных правонарушениях	202,000
141	1 16 90040 04 6000 140	Прочие поступления от денежных взысканий (штрафов) и иных сумм в возмещение ущерба, зачисляемые в бюджеты городских округов	810,580
150		**Государственная инспекция труда в Смоленской области**	**89,696**
150	1 16 43000 01 6000 140	Денежные взыскания (штрафы) за нарушение законодательства Российской Федерации об административных правонарушениях, предусмотренные статьей 20.25 Кодекса Российской Федерации об административных правонарушениях	3,698
150	1 16 90040 04 6000 140	Прочие поступления от денежных взысканий (штрафов) и иных сумм в возмещение ущерба, зачисляемые в бюджеты городских округов	85,998
153		**Смоленская таможня**	**272,297**
153	1 16 43000 01 6000 140	Денежные взыскания (штрафы) за нарушение законодательства Российской Федерации об административных правонарушениях, предусмотренные статьей 20.25 Кодекса Российской Федерации об административных правонарушениях	272,297
157		**Территориальный орган Федеральной службы государственной статистики по Смоленской области (Смоленскстат)**	**80,000**
157	1 16 90040 04 6000 140	Прочие поступления от денежных взысканий (штрафов) и иных сумм в возмещение ущерба, зачисляемые в бюджеты городских округов	80,000
161		**Управление Федеральной антимонопольной службы по Смоленской области**	**0,000**

161	1 16 33040 04 6000 140	Денежные взыскания (штрафы) за нарушение законодательства Российской Федерации о контрактной системе в сфере закупок товаров, работ, услуг для обеспечения государственных и муниципальных нужд для нужд городских округов	0,000
177		**ФКУ "Центр Государственной инспекции по маломерным судам Министерства Российской Федерации по делам гражданской обороны, чрезвычайным ситуациям и ликвидации последствий стихийных бедствий по Смоленской области"**	**93,930**
177	1 16 43000 01 7000 140	Денежные взыскания (штрафы) за нарушение законодательства Российской Федерации об административных правонарушениях, предусмотренные статьей 20.25 Кодекса Российской Федерации об административных правонарушениях	13,000
177	1 16 90040 04 7000 140	Прочие поступления от денежных взысканий (штрафов) и иных сумм в возмещение ущерба, зачисляемые в бюджеты городских округов	80,930
180		**Управление Федеральной службы войск национальной гвардии Российской Федерации по Смоленской области**	**829,473**
180	1 16 90040 04 6000 140	Прочие поступления от денежных взысканий (штрафов) и иных сумм в возмещение ущерба, зачисляемые в бюджеты городских округов	829,473
182		**Управление Федеральной налоговой службы по Смоленской области**	**2 342 216,900**
182	1 01 02000 01 0000 110	Налог на доходы физических лиц:	1 393 381,605
182	1 01 02010 01 1000 110	Налог на доходы физических лиц с доходов, источником которых является налоговый агент, за исключением доходов, в отношении которых исчисление и уплата налога осуществляются в соответствии со статьями 227, 227.1 и 228 Налогового кодекса Российской Федерации	1 368 052,185
182	1 01 02020 01 1000 110	Налог на доходы физических лиц с доходов, полученных от осуществления деятельности физическими лицами, зарегистрированными в качестве индивидуальных предпринимателей, нотариусов, занимающихся частной практикой, адвокатов, учредивших адвокатские кабинеты, и других лиц, занимающихся частной практикой в соответствии со статьей 227 Налогового кодекса Российской Федерации	13 707,367
182	1 01 02030 01 1000 110	Налог на доходы физических лиц с доходов, полученных физическими лицами в соответствии со статьей 228 Налогового кодекса Российской Федерации	7 247,800

182	1 01 02040 01 1000 110	Налог на доходы физических лиц в виде фиксированных авансовых платежей с доходов, полученных физическими лицами, являющимися иностранными гражданами, осуществляющими трудовую деятельность по найму на основании патента в соответствии со статьей 227.1 Налогового кодекса Российской Федерации	4 374,253
182	1 05 01000 01 1000 110	Налог, взимаемый в связи с применением упрощенной системы налогообложения	265 783,264
182	1 05 02000 02 1000 110	Единый налог на вмененный доход для отдельных видов деятельности	255 309,093
182	1 05 03000 01 1000 110	Единый сельскохозяйственный налог	201,421
182	1 05 04010 02 1000 110	Налог, взимаемый в связи с применением патентной системы налогообложения, зачисляемый в бюджеты городских округов	55 194,723
182	1 06 01020 04 1000 110	Налог на имущество физических лиц, взимаемый по ставкам, применяемым к объектам налогообложения, расположенным в границах городских округов	76 849,405
182	1 06 05000 02 1000 110	Налог на игорный бизнес	1 975,073
182	1 06 06032 04 1000 110	Земельный налог с организаций, обладающих земельным участком, расположенным в границах городских округов	177 759,150
182	1 06 06042 04 1000 110	Земельный налог с физических лиц, обладающих земельным участком, расположенным в границах городских округов	50 957,660
182	1 07 01020 01 1000 110	Налог на добычу общераспространенных полезных ископаемых	2 821,705
182	1 08 03010 01 1000 110	Государственная пошлина по делам, рассматриваемым в судах общей юрисдикции, мировыми судьями (за исключением Верховного Суда Российской Федерации)	59 090,478
182	1 09 00000 00 0000 000	ЗАДОЛЖЕННОСТЬ И ПЕРЕРАСЧЕТЫ ПО ОТМЕНЕННЫМ НАЛОГАМ, СБОРАМ И ИНЫМ ОБЯЗАТЕЛЬНЫМ ПЛАТЕЖАМ	19,359
182	1 09 04052 04 1000 110	Земельный налог (по обязательствам, возникшим до 1 января 2006 года), мобилизуемый на территориях городских округов	1,676
182	1 09 07052 04 2100 110	Прочие местные налоги и сборы, мобилизуемые на территориях городских округов	17,627
182	1 09 06010 02 2100 110	Налог с продаж	0,056
182	1 16 03010 01 6000 140	Денежные взыскания (штрафы) за нарушение законодательства о налогах и сборах, предусмотренные статьями 116, 118, статьей 119.1, пунктами 1 и 2 статьи 120, статьями 125, 126, 128, 129, 129.1, 132, 133, 134, 135, 135.1 Налогового кодекса Российской Федерации	2 494,184

182	1 16 03030 01 6000 140	Денежные взыскания (штрафы) за административные правонарушения в области налогов и сборов, предусмотренные Кодексом Российской Федерации об административных правонарушениях	213,380
182	1 16 06000 01 6000 140	Денежные взыскания (штрафы) за нарушение законодательства о применении контрольно-кассовой техники при осуществлении наличных денежных расчетов и (или) расчетов с использованием платежных карт	86,400
182	1 16 43000 01 6000 140	Денежные взыскания (штрафы) за нарушение законодательства Российской Федерации об административных правонарушениях, предусмотренные статьей 20.25 Кодекса Российской Федерации об административных правонарушениях	80,000
188		**Управление Министерства внутренних дел Российской Федерации по Смоленской области**	**11 605,286**
188	1 16 08010 01 6000 140	Денежные взыскания (штрафы) за административные правонарушения в области государственного регулирования производства и оборота этилового спирта, алкогольной, спиртосодержащей продукции	170,634
188	1 16 28000 01 6000 140	Денежные взыскания (штрафы) за нарушение законодательства в области обеспечения санитарно-эпидемиологического благополучия человека и законодательства в сфере защиты прав потребителей	138,560
188	1 16 30013 01 6000 140	Денежные взыскания (штрафы) за нарушение правил перевозки крупногабаритных и тяжеловесных грузов по автомобильным дорогам общего пользования местного значения городских округов	0,000
188	1 16 30030 01 6000 140	Прочие денежные взыскания (штрафы) за правонарушения в области дорожного движения (федеральные государственные органы, Банк России, органы управления государственными внебюджетными фондами Российской Федерации)	648,091
188	1 16 43000 01 6000 140	Денежные взыскания (штрафы) за нарушение законодательства Российской Федерации об административных правонарушениях, предусмотренные статьей 20.25 Кодекса Российской Федерации об административных правонарушениях	2 333,757
188	1 16 90040 04 6000 140	Прочие поступления от денежных взысканий (штрафов) и иных сумм в возмещение ущерба, зачисляемые в бюджеты городских округов	8 314,244
318		**Управление Министерства юстиции Российской Федерации по Смоленской области**	**102,000**
318	1 16 90040 04 6000 140	Прочие поступления от денежных взысканий (штрафов) и иных сумм в возмещение ущерба, зачисляемые в бюджеты городских округов	102,000

321		**Управление Федеральной службы государственой регистрации, кадастра и картографии по Смоленской области**	**1 756,638**
321	1 16 25060 01 6000 140	Денежные взыскания (штрафы) за нарушение земельного законодательства	1 636,488
321	1 16 43000 01 6000 140	Денежные взыскания (штрафы) за нарушение законодательства Российской Федерации об административных правонарушениях, предусмотренные статьей 20.25 Кодекса Российской Федерации об административных правонарушениях	120,000
321	1 16 90040 04 6000 140	Прочие поступления от денежных взысканий (штрафов) и иных сумм в возмещение ущерба, зачисляемые в бюджеты городских округов	0,150
322		**Управление Федеральной службы судебных приставов по Смоленской области**	**3,013**
322	1 16 43000 01 6000 140	Денежные взыскания (штрафы) за нарушение законодательства Российской Федерации об административных правонарушениях, предусмотренные статьей 20.25 Кодекса Российской Федерации об административных правонарушениях	3,013
415		**Прокуратура Смоленской области**	**55,500**
415	1 16 90040 04 6000 140	Прочие поступления от денежных взысканий (штрафов) и иных сумм в возмещение ущерба, зачисляемые в бюджеты городских округов	55,500
498		**Центральное управление Федеральной службы по экологическому, технологическому и атомному надзору**	**9 992,421**
498	1 16 41000 01 6000 140	Денежные взыскания (штрафы) за нарушение законодательства Российской Федерации об электроэнергетике	5 112,462
498	1 16 45000 01 6000 140	Денежные взыскания (штрафы) за нарушения законодательства Российской Федерации о промышленной безопасности	4 875,959
498	1 16 90040 04 0000 140	Прочие поступления от денежных взысканий (штрафов) и иных сумм в возмещение ущерба, зачисляемые в бюджеты городских округов	4,000
807		**Департамент Смоленской области по природным ресурсам и экологии**	**3 787,174**
807	1 16 90040 04 0000 140	Прочие поступления от денежных взысканий (штрафов) и иных сумм в возмещение ущерба, зачисляемые в бюджеты городских округов	3 787,174
814		**Департамент экономического развития Смоленской области**	**77,855**

814	1 16 08010 01 0001 140	Денежные взыскания (штрафы) за административные правонарушения в области государственного регулирования производства и оборота этилового спирта, алкогольной, спиртосодержащей продукции	77,855
819		**Главное Управление ветеринарии Смоленской области**	**160,500**
819	1 16 90040 04 0000 140	Прочие поступления от денежных взысканий (штрафов) и иных сумм в возмещение ущерба, зачисляемые в бюджеты городских округов	160,500
820		**Департамент Смоленской области по охране, контролю и регулированию использования лесного хозяйства, объектов животного мира и среды их обитания**	**860,534**
820	1 16 25030 01 0000 140	Денежные взыскания (штрафы) за нарушение законодательства Российской Федерации об охране и использовании животного мира	860,534
831		**Департамент государственного строительного и технического надзора Смоленской области**	**228,354**
831	1 16 90040 04 0000 140	Прочие поступления от денежных взысканий (штрафов) и иных сумм в возмещение ущерба, зачисляемые в бюджеты городских округов	228,354
845		**Департамент Смоленской области по осуществлению контроля и взаимодействию с административными органами**	**45,000**
845	1 16 33040 04 0000 140	Денежные взыскания (штрафы) за нарушение законодательства Российской Федерации о контрактной системе в сфере закупок товаров, работ, услуг для обеспечения государственных и муниципальных нужд для нужд городских округов	45,000
900		**Смоленский городской Совет**	**49,319**
900	1 16 18040 04 0000 140	Денежные взыскания (штрафы) за нарушение бюджетного законодательства (в части бюджетов городских округов)	49,319
901		**Финансово-казначейское управление Администрации города Смоленска**	**14,641**
901	1 13 02994 04 0000 130	Прочие доходы от компенсации затрат бюджетов городских округов	4,841
901	1 17 05040 04 0000 180	Прочие неналоговые доходы бюджетов городских округов	9,800
902		**Администрация города Смоленска**	**388 026,460**
902	1 11 01040 04 0000 120	Доходы в виде прибыли, приходящейся на доли в уставных (складочных) капиталах хозяйственных товариществ и обществ, или дивидендов по акциям, принадлежащим городским округам	1 002,579

902	1 11 05012 04 0100 120	Доходы, получаемые в виде арендной платы за земельные участки, государственная собственность на которые не разграничена и которые расположены в границах городских округов, а также средства от продажи права на заключение договоров аренды указанных земельных участков	100 692,220
902	1 11 05024 04 0100 120	Доходы, получаемые в виде арендной платы, а также средства от продажи права на заключение договоров аренды за земли, находящиеся в собственности городских округов (за исключением земельных участков муниципальных бюджетных и автономных учреждений)	33 058,277
902	1 11 05074 04 1001 120	Доходы от сдачи в аренду имущества, составляющего казну городских округов (за исключением земельных участков)	76 634,754
902	1 11 05074 04 1002 120	Доходы от предоставления муниципального жилого фонда по договорам найма	20 660,135
902	1 11 05074 04 1003 120	Плата за наем жилого помещения муниципального жилищного фонда города Смоленска коммерческого использования	38,054
902	1 11 05312 04 1000 120	Плата по соглашениям об установлении сервитута, заключенным органами местного самоуправления городских округов, государственными или муниципальными предприятиями либо государственными или муниципальными учреждениями в отношении земельных участков, государственная собственность на которые не разграничена и которые расположены в границах городских округов	68,639
902	1 11 05324 04 1000 120	Плата по соглашениям об установлении сервитута, заключенным органами местного самоуправления городских округов, государственными или муниципальными предприятиями либо государственными или муниципальными учреждениями в отношении земельных участков, находящихся в собственности городских округов	30,231
902	1 11 07014 04 0000 120	Доходы от перечисления части прибыли, остающейся после уплаты налогов и иных обязательных платежей муниципальных унитарных предприятий, созданных городскими округами	4 787,145
902	1 13 01994 04 0000 130	Прочие доходы от оказания платных услуг (работ) получателями средств бюджетов городских округов	4 890,273
902	1 13 02994 04 0000 130	Прочие доходы от компенсации затрат бюджетов городских округов	228,262
902	1 14 01040 04 1000 410	Доходы от продажи квартир, находящихся в собственности городских округов	775,192

902	1 14 02042 04 0000 440	Доходы от реализации имущества, находящегося в оперативном управлении учреждений, находящихся в ведении органов управления городских округов (за исключением имущества муниципальных бюджетных и автономных учреждений), в части реализации материальных запасов по указанному имуществу	134,379
902	1 14 02043 04 1000 410	Доходы от реализации иного имущества, находящегося в собственности городских округов (за исключением имущества муниципальных бюджетных и автономных учреждений, а также имущества муниципальных унитарных предприятий, в том числе казенных), в части реализации основных средств по указанному имуществу	44 418,388
902	1 14 06012 04 0000 430	Доходы от продажи земельных участков, государственная собственность на которые не разграничена и которые расположены в границах городских округов	28 777,753
902	1 14 06024 04 0000 430	Доходы от продажи земельных участков, находящихся в собственности городских округов (за исключением земельных участков муниципальных бюджетных и автономных учреждений)	56 774,807
902	1 14 06312 04 0000 430	Плата за увеличение площади земельных участков, находящихся в частной собственности, в результате перераспределения таких земельных участков и земель (или) земельных участков, государственная собственность на которые не разграничена и которые расположены в границах городских округов	14 735,004
902	1 16 23041 04 0000 140	Доходы от возмещения ущерба при возникновении страховых случаев по обязательному страхованию гражданской ответственности, когда выгодоприобретателями выступают получатели средств бюджетов городских округов	143,802
902	1 16 90040 04 0000 140	Прочие поступления от денежных взысканий (штрафов) и иных сумм в возмещение ущерба, зачисляемые в бюджеты городских округов	117,905
902	1 17 01040 04 0000 180	Невыясненные поступления, зачисляемые в бюджеты городских округов	58,661
903		**Администрация Ленинского района города Смоленска**	**600,197**
903	1 13 02994 04 0000 130	Прочие доходы от компенсации затрат бюджетов городских округов	23,676
903	1 16 33040 04 0000 140	Денежные взыскания (штрафы) за нарушение законодательства Российской Федерации о контрактной системе в сфере закупок товаров, работ, услуг для обеспечения государственных и муниципальных нужд для нужд городских округов	26,637

903	1 16 51020 02 0000 140	Денежные взыскания (штрафы), установленные законами субъектов Российской Федерации за несоблюдение муниципальных правовых актов, зачисляемые в бюджеты городских округов	501,504
903	1 16 90040 04 0000 140	Прочие поступления от денежных взысканий (штрафов) и иных сумм в возмещение ущерба, зачисляемые в бюджеты городских округов	48,380
904		**Администрация Заднепровского района города Смоленска**	**201,911**
904	1 13 02994 04 0000 130	Прочие доходы от компенсации затрат бюджетов городских округов	19,183
904	1 16 51020 02 0000 140	Денежные взыскания (штрафы), установленные законами субъектов Российской Федерации за несоблюдение муниципальных правовых актов, зачисляемые в бюджеты городских округов	125,358
904	1 16 90040 04 0000 140	Прочие поступления от денежных взысканий (штрафов) и иных сумм в возмещение ущерба, зачисляемые в бюджеты городских округов	56,570
904	1 17 05040 04 0000 180	Прочие неналоговые доходы бюджетов городских округов	0,800
905		**Администрация Промышленного района города Смоленска**	**763,109**
905	1 13 02994 04 0000 130	Прочие доходы от компенсации затрат бюджетов городских округов	28,916
905	1 16 33040 04 0000 140	Денежные взыскания (штрафы) за нарушение законодательства Российской Федерации о контрактной системе в сфере закупок товаров, работ, услуг для обеспечения государственных и муниципальных нужд для нужд городских округов	0,092
905	1 16 51020 02 0000 140	Денежные взыскания (штрафы), установленные законами субъектов Российской Федерации за несоблюдение муниципальных правовых актов, зачисляемые в бюджеты городских округов	707,101
905	1 16 90040 04 0000 140	Прочие поступления от денежных взысканий (штрафов) и иных сумм в возмещение ущерба, зачисляемые в бюджеты городских округов	27,000
906		**Управление жилищно-коммунального хозяйства Администрации города Смоленска**	**364,204**
906	1 13 02994 04 0000 130	Прочие доходы от компенсации затрат бюджетов городских округов	0,059
906	1 16 32000 04 0000 140	Денежные взыскания, налагаемые в возмещение ущерба, причиненного в результате незаконного или нецелевого использования бюджетных средств (в части бюджетов городских округов)	6,368

906	1 16 33040 04 0000 140	Денежные взыскания (штрафы) за нарушение законодательства Российской Федерации о контрактной системе в сфере закупок товаров, работ, услуг для обеспечения государственных и муниципальных нужд для нужд городских округов	254,482
906	1 16 90040 04 0000 140	Прочие поступления от денежных взысканий (штрафов) и иных сумм в возмещение ущерба, зачисляемые в бюджеты городских округов	103,295
907		**Управление образования и молодежной политики Администрации города Смоленска**	**6,171**
907	1 13 02994 04 0000 130	Прочие доходы от компенсации затрат бюджетов городских округов	6,171
916		**Управление архитектуры и градостроительства Администрации города Смоленска**	**1 030,866**
916	1 08 07150 01 1000 110	Государственная пошлина за выдачу разрешения на установку рекламной конструкции	525,000
916	1 11 05034 04 1000 120	Доходы от сдачи в аренду имущества, находящегося в оперативном управлении органов управления городских округов и созданных ими учреждений (за исключением имущества муниципальных бюджетных и автономных учреждений)	42,581
916	1 13 01994 04 0000 130	Прочие доходы от оказания платных услуг (работ) получателями средств бюджетов городских округов	245,386
916	1 13 02994 04 0000 130	Прочие доходы от компенсации затрат бюджетов городских округов	209,899
916	1 17 01040 04 0000 180	Невыясненные поступления, зачисляемые в бюджеты городских округов	8,000
923		**Управление дорожного хозяйства Администрации города Смоленска**	**1 179,844**
923	1 08 07173 01 1000 110	Государственная пошлина за выдачу органом местного самоуправления городского округа специального разрешения на движение по автомобильным дорогам транспортных средств, осуществляющих перевозки опасных, тяжеловесных и (или) крупногабаритных грузов, зачисляемая в бюджеты городских округов	405,177
923	1 16 37030 04 0000 140	Поступление сумм в возмещение вреда, причиняемого автомобильным дорогам местного значения транспортными средствами, осуществляющими перевозки тяжеловесных и (или) крупногабаритных грузов, зачисляемые в бюджеты городских округов	774,667
			2 789 662,332

Приложение № 3
к решению ___ сессии Смоленского
городского Совета V созыва
от _____ №___

Безвозмездные поступления в бюджет города Смоленска по кодам классификации доходов бюджета за 2017 год

(тыс.руб.)

Код бюджетной классификации Российской Федерации		Наименование главного администратора доходов местного бюджета	Исполнено в 2017 году
главного администратора доходов	доходов местного бюджета		
1	2	3	4
901		**Финансово-казначейское управление Администрации города Смоленска**	**34 938,700**
901	2 02 15001 04 0000 151	Дотации бюджетам городских округов на выравнивание бюджетной обеспеченности	26 362,000
902	2 02 29999 04 0000 151	Прочие субсидии бюджетам городских округов	8 576,700
902		**Администрация города Смоленска**	**94 687,609**
902	2 02 20051 04 0000 151	Субсидии бюджетам городских округов на реализацию федеральных целевых программ	22 087,005
902	2 02 30024 04 0000 151	Субвенции бюджетам городских округов на выполнение передаваемых полномочий субъектов Российской Федерации	51 894,000
902	2 02 35082 04 0000 151	Субвенции бюджетам городских округов на предоставление жилых помещений детям-сиротам и детям, оставшимся без попечения родителей, лицам из их числа по договорам найма специализированных жилых помещений	10 800,000
902	2 02 35930 04 0000 151	Субвенции бюджетам городских округов на государственную регистрацию актов гражданского состояния	10 059,860
902	2 19 60010 04 0000 151	Возврат остатков субсидий, субвенций и иных межбюджетных трансфертов, имеющих целевое назначение, прошлых лет из бюджетов городских округов	-153,256
903		**Администрация Ленинского района города Смоленска**	**1 550,539**
903	2 02 29999 04 0000 151	Прочие субсидии бюджетам городских округов	189,400

903	2 02 30024 04 0006 151	Субвенции бюджетам городских округов на выполнение передаваемых полномочий субъектов Российской Федерации	1 215,000
903	2 07 04050 04 0000 180	Прочие безвозмездные поступления в бюджеты городских округов	150,000
903	2 19 60010 04 0000 151	Возврат остатков субсидий, субвенций и иных межбюджетных трансфертов, имеющих целевое назначение, прошлых лет из бюджетов городских округов	-3,861
904		**Администрация Заднепровского района города Смоленска**	**1 576,221**
904	2 02 29999 04 0000 151	Прочие субсидии бюджетам городских округов	361,221
904	2 02 30024 04 0006 151	Субвенции бюджетам городских округов на выполнение передаваемых полномочий субъектов Российской Федерации	1 215,000
905		**Администрация Промышленного района города Смоленска**	**1 376,324**
904	2 02 29999 04 0000 151	Прочие субсидии бюджетам городских округов	166,769
905	2 02 30024 04 0006 151	Субвенции бюджетам городских округов на выполнение передаваемых полномочий субъектов Российской Федерации	1 215,000
905	2 19 60010 04 0000 151	Возврат остатков субсидий, субвенций и иных межбюджетных трансфертов, имеющих целевое назначение, прошлых лет из бюджетов городских округов	-5,445
906		**Управление жилищно-коммунального хозяйства Администрации города Смоленска**	**157 080,050**
906	2 02 25555 04 0000 151	Субсидии бюджетам городских округов на поддержку государственных программ субъектов Российской Федерации и муниципальных программ формирования современной городской среды	137 815,518
906	2 02 29999 04 0000 151	Прочие субсидии бюджетам городских округов	20 869,055
906	2 07 04050 04 1000 180	Прочие безвозмездные поступления в бюджеты городских округов	315,338
906	2 19 60010 04 0000 151	Возврат остатков субсидий, субвенций и иных межбюджетных трансфертов, имеющих целевое назначение, прошлых лет из бюджетов городских округов	-1 919,861
907		**Управление образования и молодежной политики Администрации города Смоленска**	**1 727 976,072**
907	2 02 29999 04 0000 151	Прочие субсидии бюджетам городских округов	14 639,162
907	2 02 30024 04 0000 151	Субвенции бюджетам городских округов на выполнение передаваемых полномочий субъектов Российской Федерации	1 714 014,393

907	2 18 04010 04 0000 180	Доходы бюджетов городских округов от возврата бюджетными учреждениями остатков субсидий прошлых лет	1 287,358
907	2 19 60010 04 0000 151	Возврат остатков субсидий, субвенций и иных межбюджетных трансфертов, имеющих целевое назначение, прошлых лет из бюджетов городских округов	-1 964,841
908		**Управление культуры Администрации города Смоленска**	**17 973,700**
908	2 02 25519 04 0000 151	Субсидия бюджетам городских округов на поддержку отрасли культуры	116,600
908	2 02 29999 04 0000 151	Прочие субсидии бюджетам городских округов	17 857,100
910		**Комитет по физической культуре и спорту Администрации города Смоленска**	**358,170**
910	2 02 29999 04 0000 151	Прочие субсидии бюджетам городских округов	358,170
916		**Управление архитектуры и градостроительства Администрации города Смоленска**	**129 397,142**
916	2 02 29999 04 0000 151	Прочие субсидии бюджетам городских округов	129 397,142
922		**Управление опеки и попечительства Администрации города Смоленска**	**72 577,113**
922	2 02 30024 04 0000 151	Субвенции бюджетам городских округов на выполнение передаваемых полномочий субъектов Российской Федерации	72 682,481
922	2 19 60010 04 0000 151	Возврат остатков субсидий, субвенций и иных межбюджетных трансфертов, имеющих целевое назначение, прошлых лет из бюджетов городских округов	-105,368
923		**Управление дорожного хозяйства Администрации города Смоленска**	**589 900,887**
923	2 02 29999 04 0000 151	Прочие субсидии бюджетам городских округов	589 900,887
			2 829 392,527

Приложение № 4
к решению ___ сессии Смоленского
городского Совета V созыва
от _____ №___

Расходы бюджета города Смоленска
по ведомственной структуре расходов бюджета за 2017 год

Наименование	Код главного распорядителя средств бюджета города	Раздел, подраздел	Целевая статья расходов	Вид расходов	Исполнение за 2017 год
1	2	3	4	5	6
Смоленский городской Совет	**900**				**39 975,523**
ОБЩЕГОСУДАРСТВЕННЫЕ ВОПРОСЫ	**900**	**0100**			**33 607,053**
Функционирование законодательных (представительных) органов государственной власти и представительных органов муниципальных образований	**900**	**0103**			**33 607,053**
Руководство и управление в сфере установленных функций органов государственной власти субъектов Российской Федерации и органов местного самоуправления	**900**	**0103**	**7100000000**		**32 676,253**
Центральный аппарат	**900**	**0103**	**7120000000**		**18 151,610**
Расходы по оплате труда работников органов местного самоуправления	**900**	**0103**	**7120000110**		**15 247,785**
Фонд оплаты труда государственных (муниципальных) органов	900	0103	7120000110	121	11 828,220
Взносы по обязательному социальному страхованию на выплаты денежного содержания и иные выплаты работникам государственных (муниципальных) органов	900	0103	7120000110	129	3 419,566
Расходы на содержание органов местного самоуправления (за исключением расходов по оплате труда)	**900**	**0103**	**7120000180**		**2 903,825**
Иные выплаты персоналу государственных (муниципальных) органов, за исключением фонда оплаты труда	900	0103	7120000180	122	0,374

Закупка товаров, работ, услуг в сфере информационно-коммуникационных технологий	900	0103	7120000180	242	1 862,938
Прочая закупка товаров, работ и услуг для обеспечения государственных (муниципальных) нужд	900	0103	7120000180	244	941,948
Уплата налога на имущество организаций и земельного налога	900	0103	7120000180	851	2,067
Уплата иных платежей	900	0103	7120000180	853	96,497
Депутаты представительного органа муниципального образования	**900**	**0103**	**7140000000**		**12 596,739**
Расходы по оплате труда работников органов местного самоуправления	**900**	**0103**	**7140000110**		**0,000**
Фонд оплаты труда государственных (муниципальных) органов	900	0103	7140000110	121	0,000
Взносы по обязательному социальному страхованию на выплаты денежного содержания и иные выплаты работникам государственных (муниципальных) органов	900	0103	7140000110	129	0,000
Расходы на содержание органов местного самоуправления (за исключением расходов по оплате труда)	**900**	**0103**	**7140000180**		**12 596,739**
Иные выплаты персоналу государственных (муниципальных) органов, за исключением фонда оплаты труда	900	0103	7140000180	122	310,000
Иные выплаты, за исключением фонда оплаты труда государственных (муниципальных) органов, лицам, привлекаемым согласно законодательству для выполнения отдельных полномочий	900	0103	7140000180	123	12 286,739
Руководитель представительного органа муниципального образования	**900**	**0103**	**7150000000**		**1 927,904**
Расходы по оплате труда работников органов местного самоуправления	**900**	**0103**	**7150000110**		**1 927,904**
Фонд оплаты труда государственных (муниципальных) органов	900	0103	7150000110	121	1 552,492
Взносы по обязательному социальному страхованию на выплаты денежного содержания и иные выплаты работникам государственных (муниципальных) органов	900	0103	7150000110	129	375,413
Выполнение других обязательств муниципального образования	**900**	**0103**	**7200000000**		**930,800**
Размещение материалов в средствах массовой информации	**900**	**0103**	**7200000280**		**930,800**
Закупка товаров, работ, услуг в сфере информационно-коммуникационных технологий	900	0103	7200000280	242	220,800

Прочая закупка товаров, работ и услуг для обеспечения государственных (муниципальных) нужд	900	0103	7200000280	244	710,000
Контрольно-счетная палата	**900**				**6 368,470**
ОБЩЕГОСУДАРСТВЕННЫЕ ВОПРОСЫ	**900**	**0100**			**6 368,470**
Функционирование законодательных (представительных) органов государственной власти и представительных органов муниципальных образований	**900**	**0103**			**6 368,470**
Руководство и управление в сфере установленных функций органов государственной власти субъектов Российской Федерации и органов местного самоуправления	**900**	**0103**	**7100000000**		**6 368,470**
Центральный аппарат	**900**	**0103**	**7120000000**		**6 368,470**
Расходы по оплате труда работников органов местного самоуправления	**900**	**0103**	**7120000110**		**5 882,365**
Фонд оплаты труда государственных (муниципальных) органов	900	0103	7120000110	121	4 557,275
Взносы по обязательному социальному страхованию на выплаты денежного содержания и иные выплаты работникам государственных (муниципальных) органов	900	0103	7120000110	129	1 325,089
Расходы на содержание органов местного самоуправления (за исключением расходов по оплате труда)	**900**	**0103**	**7120000180**		**486,105**
Иные выплаты персоналу государственных (муниципальных) органов, за исключением фонда оплаты труда	900	0103	7120000180	122	13,402
Закупка товаров, работ, услуг в сфере информационно-коммуникационных технологий	900	0103	7120000180	242	360,526
Прочая закупка товаров, работ и услуг для обеспечения государственных (муниципальных) нужд	900	0103	7120000180	244	112,177
Финансово-казначейское управление Администрации города Смоленска	**901**				**256 171,111**
ОБЩЕГОСУДАРСТВЕННЫЕ ВОПРОСЫ	**901**	**0100**			**25 342,759**
Обеспечение деятельности финансовых, налоговых и таможенных органов и органов финансового (финансово-бюджетного) надзора	**901**	**0106**			**23 764,832**
Ведомственная целевая программа "Информатизация Администрации города Смоленска на 2017-2019 годы"	**901**	**0106**	**2100000000**		**4 764,634**

Основное мероприятие "Содействие проведению административной реформы, совершенствование системы муниципального управления в городе Смоленске, повышение доступности и качества предоставления муниципальных услуг, повышение открытости органов местного самоуправления на основе использования современных информационно-коммуникационных технологий"	**901**	**0106**	**2100100000**		**4 764,634**
Расходы, направленные на развитие информационно-технологической инфраструктуры информационной системы Администрации города Смоленска	**901**	**0106**	**2100120090**		**455,300**
Закупка товаров, работ, услуг в сфере информационно-коммуникационных технологий	901	0106	2100120090	242	455,300
Расходы, направленные на формирование "электронного муниципалитета" в рамках Администрации города Смоленска	**901**	**0106**	**2100120110**		**4 236,374**
Закупка товаров, работ, услуг в сфере информационно-коммуникационных технологий	901	0106	2100120110	242	4 236,374
Расходы, направленные на развитие системы технической защиты информации в Администрации города Смоленска	**901**	**0106**	**2100120120**		**72,960**
Закупка товаров, работ, услуг в сфере информационно-коммуникационных технологий	901	0106	2100120120	242	72,960
Руководство и управление в сфере установленных функций органов государственной власти субъектов Российской Федерации и органов местного самоуправления	**901**	**0106**	**7100000000**		**19 000,198**
Центральный аппарат	**901**	**0106**	**7120000000**		**19 000,198**
Расходы по оплате труда работников органов местного самоуправления	**901**	**0106**	**7120000110**		**18 252,022**
Фонд оплаты труда государственных (муниципальных) органов	901	0106	7120000110	121	14 077,864
Взносы по обязательному социальному страхованию на выплаты денежного содержания и иные выплаты работникам государственных (муниципальных) органов	901	0106	7120000110	129	4 174,158
Расходы на содержание органов местного самоуправления (за исключением расходов по оплате труда)	**901**	**0106**	**7120000180**		**748,176**
Иные выплаты персоналу государственных (муниципальных) органов, за исключением фонда оплаты труда	901	0106	7120000180	122	0,644
Закупка товаров, работ, услуг в сфере информационно-коммуникационных технологий	901	0106	7120000180	242	464,413

Прочая закупка товаров, работ и услуг для обеспечения государственных (муниципальных) нужд	901	0106	7120000180	244	238,225
Уплата налога на имущество организаций и земельного налога	901	0106	7120000180	851	3,312
Уплата прочих налогов, сборов	901	0106	7120000180	852	1,600
Уплата иных платежей	901	0106	7120000180	853	39,982
Резервные фонды	**901**	**0111**			**0,000**
Резервные фонды	**901**	**0111**	**8300000000**		**0,000**
Резервные фонды местных администраций	**901**	**0111**	**8300000150**		**0,000**
Резервные средства	901	0111	8300000150	870	0,000
Другие общегосударственные вопросы	**901**	**0113**			**1 577,927**
Выполнение других обязательств муниципального образования	**901**	**0113**	**7200000000**		**1 577,927**
Оплата судебных решений и исполнительных листов	**901**	**0113**	**7200000210**		**1 577,927**
Исполнение судебных актов Российской Федерации и мировых соглашений по возмещению вреда, причиненного в результате незаконных действий (бездействия) органов государственной власти (государственных органов), органов местного самоуправления либо должностных лиц этих органов, а также в результате деятельности казенных учреждений	901	0113	7200000210	831	1 577,927
СОЦИАЛЬНАЯ ПОЛИТИКА	**901**	**1000**			**10 724,250**
Социальное обеспечение населения	**901**	**1003**			**10 724,250**
Мероприятия в области социальной политики	**901**	**1003**	**8400000000**		**10 724,250**
Выплаты ветеранам боевых действий	**901**	**1003**	**8400000410**		**10 724,250**
Прочая закупка товаров, работ и услуг для обеспечения государственных (муниципальных) нужд	901	1003	8400000410	244	219,750
Пособия, компенсации, меры социальной поддержки по публичным нормативным обязательствам	901	1003	8400000410	313	10 504,500
ОБСЛУЖИВАНИЕ ГОСУДАРСТВЕННОГО И МУНИЦИПАЛЬНОГО ДОЛГА	**901**	**1300**			**220 104,101**
Обслуживание государственного внутреннего и муниципального долга	**901**	**1301**			**220 104,101**
Процентные платежи по долговым обязательствам	**901**	**1301**	**8200000000**		**220 104,101**
Процентные платежи по муниципальному долгу	**901**	**1301**	**8200000140**		**220 104,101**
Обслуживание муниципального долга	901	1301	8200000140	730	220 104,101

Администрация города Смоленска	**902**				**702 150,348**
ОБЩЕГОСУДАРСТВЕННЫЕ ВОПРОСЫ	**902**	**0100**			**314 325,062**
Функционирование высшего должностного лица субъекта Российской Федерации и муниципального образования	**902**	**0102**			**1 916,458**
Руководство и управление в сфере установленных функций органов государственной власти субъектов Российской Федерации и органов местного самоуправления	**902**	**0102**	**7100000000**		**1 916,458**
Глава муниципального образования	**902**	**0102**	**7110000000**		**1 916,458**
Расходы по оплате труда работников органов местного самоуправления	**902**	**0102**	**7110000110**		**1 916,458**
Фонд оплаты труда государственных (муниципальных) органов	902	0102	7110000110	121	1 552,520
Взносы по обязательному социальному страхованию на выплаты денежного содержания и иные выплаты работникам государственных (муниципальных) органов	902	0102	7110000110	129	363,939
Функционирование Правительства Российской Федерации, высших исполнительных органов государственной власти субъектов Российской Федерации, местных администраций	**902**	**0104**			**149 199,124**
Ведомственная целевая программа "Информатизация Администрации города Смоленска на 2017-2019 годы"	**902**	**0104**	**2100000000**		**8 648,746**
Основное мероприятие "Содействие проведению административной реформы, совершенствование системы муниципального управления в городе Смоленске, повышение доступности и качества предоставления муниципальных услуг, повышение открытости органов местного самоуправления на основе использования современных информационно-коммуникационных технологий"	**902**	**0104**	**2100100000**		**8 648,746**
Расходы, направленные на развитие информационно-технологической инфраструктуры информационной системы Администрации города Смоленска	**902**	**0104**	**2100120090**		**6 634,367**
Закупка товаров, работ, услуг в сфере информационно-коммуникационных технологий	902	0104	2100120090	242	6 634,367
Расходы, направленные на формирование "электронного муниципалитета" в рамках Администрации города Смоленска	**902**	**0104**	**2100120110**		**1 011,032**

Закупка товаров, работ, услуг в сфере информационно-коммуникационных технологий	902	0104	2100120110	242	1 011,032
Расходы, направленные на развитие системы технической защиты информации в Администрации города Смоленска	**902**	**0104**	**2100120120**		**1 003,347**
Закупка товаров, работ, услуг в сфере информационно-коммуникационных технологий	902	0104	2100120120	242	1 003,347
Руководство и управление в сфере установленных функций органов государственной власти субъектов Российской Федерации и органов местного самоуправления	**902**	**0104**	**7100000000**		**136 597,753**
Центральный аппарат	**902**	**0104**	**7120000000**		**136 597,753**
Расходы по оплате труда работников органов местного самоуправления	**902**	**0104**	**7120000110**		**131 672,441**
Фонд оплаты труда государственных (муниципальных) органов	902	0104	7120000110	121	101 395,308
Взносы по обязательному социальному страхованию на выплаты денежного содержания и иные выплаты работникам государственных (муниципальных) органов	902	0104	7120000110	129	29 532,317
Пособия, компенсации и иные социальные выплаты гражданам, кроме публичных нормативных обязательств	902	0104	7120000110	321	744,815
Расходы на содержание органов местного самоуправления (за исключением расходов по оплате труда)	**902**	**0104**	**7120000180**		**4 925,312**
Иные выплаты персоналу государственных (муниципальных) органов, за исключением фонда оплаты труда	902	0104	7120000180	122	447,660
Закупка товаров, работ, услуг в сфере информационно-коммуникационных технологий	902	0104	7120000180	242	1 466,018
Прочая закупка товаров, работ и услуг для обеспечения государственных (муниципальных) нужд	902	0104	7120000180	244	2 625,956
Уплата налога на имущество организаций и земельного налога	902	0104	7120000180	851	5,633
Уплата прочих налогов, сборов	902	0104	7120000180	852	106,767
Уплата иных платежей	902	0104	7120000180	853	273,279
Выполнение других обязательств муниципального образования	**902**	**0104**	**7200000000**		**3 952,625**
Размещение материалов в средствах массовой информации	**902**	**0104**	**7200000280**		**3 952,625**
Прочая закупка товаров, работ и услуг для обеспечения государственных (муниципальных) нужд	902	0104	7200000280	244	3 952,625

Другие общегосударственные вопросы	**902**	**0113**			**163 209,480**
Муниципальная программа "Развитие международных связейв городе Смоленске" на 2017-2021 годы	**902**	**0113**	**2400000000**		**309,550**
Сохранение и дальнейшее развитие системы международного сотрудничества города Смоленска с зарубежными партнерами в рамках решения вопросов местного значения	**902**	**0113**	**2400100000**		**309,550**
Повышение уровня туристической и инвестиционной привлекательности города Смоленска, укрепление его позиций в мировом сообществе как города с богатым культурным и историческим наследием, распространение русской культуры и укрепление позиций русского языка за рубежом	**902**	**0113**	**2400121160**		**309,550**
Прочая закупка товаров, работ и услуг для обеспечения государственных (муниципальных) нужд	902	0113	2400121160	244	309,550
Выполнение других обязательств муниципального образования	**902**	**0113**	**7200000000**		**52 661,552**
Оценка и техническая инвентаризация муниципального имущества	**902**	**0113**	**7200000200**		**525,532**
Прочая закупка товаров, работ и услуг для обеспечения государственных (муниципальных) нужд	902	0113	7200000200	244	525,532
Оплата судебных решений и исполнительных листов	**902**	**0113**	**7200000210**		**52 136,019**
Исполнение судебных актов Российской Федерации и мировых соглашений по возмещению вреда, причиненного в результате незаконных действий (бездействия) органов государственной власти (государственных органов), органов местного самоуправления либо должностных лиц этих органов, а также в результате деятельности казенных учреждений	902	0113	7200000210	831	52 136,019
Муниципальные казенные учреждения	**902**	**0113**	**7300000000**		**110 208,378**
Расходы по оплате труда работников муниципальных казенных учреждений	**902**	**0113**	**7300000120**		**77 730,672**
Фонд оплаты труда учреждений	902	0113	7300000120	111	59 724,435

Взносы по обязательному социальному страхованию на выплаты по оплате труда работников и иные выплаты работникам учреждений	902	0113	7300000120	119	18 006,236
Расходы на содержание муниципальных казенных учреждений (за исключением расходов на выплаты по оплате труда, текущие и капитальные ремонты зданий и сооружений муниципальных учреждений)	**902**	**0113**	**7300000190**		**32 477,706**
Иные выплаты персоналу учреждений, за исключением фонда оплаты труда	902	0113	7300000190	112	248,825
Закупка товаров, работ, услуг в сфере информационно-коммуникационных технологий	902	0113	7300000190	242	231,435
Прочая закупка товаров, работ и услуг для обеспечения государственных (муниципальных) нужд	902	0113	7300000190	244	31 578,359
Уплата налога на имущество организаций и земельного налога	902	0113	7300000190	851	110,349
Уплата прочих налогов, сборов	902	0113	7300000190	852	272,567
Уплата иных платежей	902	0113	7300000190	853	36,171
Резервные фонды	**902**	**0113**	**8300000000**		**30,000**
Резервные фонды местных администраций	**902**	**0113**	**8300000150**		**30,000**
Иные выплаты населению	902	0113	8300000150	360	30,000
НАЦИОНАЛЬНАЯ БЕЗОПАСНОСТЬ И ПРАВООХРАНИТЕЛЬНАЯ ДЕЯТЕЛЬНОСТЬ	**902**	**0300**			**26 016,391**
Защита населения и территории от чрезвычайных ситуаций природного и техногенного характера, гражданская оборона	**902**	**0309**			**26 016,391**
Муниципальные казенные учреждения	**902**	**0309**	**7300000000**		**26 016,391**
Расходы по оплате труда работников муниципальных казенных учреждений	**902**	**0309**	**7300000120**		**19 822,731**
Фонд оплаты труда учреждений	902	0309	7300000120	111	15 344,008
Взносы по обязательному социальному страхованию на выплаты по оплате труда работников и иные выплаты работникам учреждений	902	0309	7300000120	119	4 478,723
Расходы на содержание муниципальных казенных учреждений (за исключением расходов на выплаты по оплате труда, текущие и капитальные ремонты зданий и сооружений муниципальных учреждений)	**902**	**0309**	**7300000190**		**6 193,659**
Иные выплаты персоналу учреждений, за исключением фонда оплаты труда	902	0309	7300000190	112	113,300
Закупка товаров, работ, услуг в сфере информационно-коммуникационных технологий	902	0309	7300000190	242	616,623

Прочая закупка товаров, работ и услуг для обеспечения государственных (муниципальных) нужд	902	0309	7300000190	244	5 418,184
Уплата налога на имущество организаций и земельного налога	902	0309	7300000190	851	33,996
Уплата прочих налогов, сборов	902	0309	7300000190	852	11,536
Уплата иных платежей	902	0309	7300000190	853	0,020
НАЦИОНАЛЬНАЯ ЭКОНОМИКА	**902**	**0400**			**233 982,711**
Транспорт	**902**	**0408**			**233 159,900**
Пассажирский транспорт	**902**	**0408**	**9200000000**		**233 159,900**
Субсидия муниципальным предприятиям автомобильного транспорта	**902**	**0408**	**9200060020**		**102 418,200**
Иные субсидии юридическим лицам (кроме некоммерческих организаций), индивидуальным предпринимателям, физическим лицам - производителям товаров, работ, услуг	902	0408	9200060020	814	102 418,200
Субсидия муниципальным предприятиям других видов транспорта	**902**	**0408**	**9200060030**		**130 741,700**
Иные субсидии юридическим лицам (кроме некоммерческих организаций), индивидуальным предпринимателям, физическим лицам - производителям товаров, работ, услуг	902	0408	9200060030	814	130 741,700
Другие вопросы в области национальной экономики	**902**	**0412**			**822,811**
Ведомственная целевая программа "Разработка документации по планировке и межеванию застроенных и подлежащих застройке территорий в городе Смоленске" на 2016-2018 годы	**902**	**0412**	**0300000000**		**405,091**
Основное мероприятие "Улучшение городской среды и обеспечение комплексного освоения территорий города Смоленска в границах городской среды путем разработки градостроительной документации по планировке и межеванию застроенных и подлежащих застройке территорий в городе Смоленске в соответствии с требованиями Градостроительного кодекса Российской Федерации"	**902**	**0412**	**0300100000**		**405,091**
Формирование и постановка на кадастровый учет земельных участков, оформление права муниципальной собственности, оценка земельных участков, выставление на торги и проведение судебной экспертизы	**902**	**0412**	**0300120080**		**405,091**

Прочая закупка товаров, работ и услуг для обеспечения государственных (муниципальных) нужд	902	0412	0300120080	244	405,091
Муниципальная программа "Развитие малого и среднего предпринимательства города Смоленска в 2016-2018 годах"	**902**	**0412**	**1000000000**		**417,719**
Основное мероприятие "Формирование благоприятных условий для устойчивого функционирования и развития малого и среднего предпринимательства на территории города Смоленска"	**902**	**0412**	**1000100000**		**417,719**
Оказание консультационно-информационной поддержки субъектам МСП	**902**	**0412**	**1000120420**		**322,500**
Прочая закупка товаров, работ и услуг для обеспечения государственных (муниципальных) нужд	902	0412	1000120420	244	322,500
Оказание имущественной и финансовой поддержки субъектам МСП	**902**	**0412**	**1000160130**		**95,219**
Иные субсидии юридическим лицам (кроме некоммерческих организаций), индивидуальным предпринимателям, физическим лицам - производителям товаров, работ, услуг	902	0412	1000160130	814	95,219
ОБРАЗОВАНИЕ	**902**	**0700**			**45,500**
Молодежная политика	**902**	**0707**			**45,500**
Муниципальная программа "Молодежь города Смоленска " на 2016-2020 годы	**902**	**0707**	**1800000000**		**45,500**
Основное мероприятие "Реализация единой молодежной политики, направленной на создание условий и возможностей для успешной социализации и эффективной самореализации молодежи, для развития ее потенциала в интересах города Смоленска	**902**	**0707**	**1800100000**		**45,500**
Мероприятия, связанные с созданием условий для развития интеллектуального, творческого потенциала молодежи, поддержкой молодежных инициатив, развитием волонтерского движения, развитием деловой активности, формированием здорового образа жизни	**902**	**0707**	**1800120570**		**45,500**
Прочая закупка товаров, работ и услуг для обеспечения государственных (муниципальных) нужд	902	0707	1800120570	244	45,500
КУЛЬТУРА, КИНЕМАТОГРАФИЯ	**902**	**0800**			**471,486**
Культура	**902**	**0801**			**471,486**
Муниципальная программа "Совершенствование организации массовой работы в городе Смоленске" на 2016-2018 гг.	**902**	**0801**	**0800000000**		**471,486**

Основное мероприятие "Создание условий для массового отдыха различных категорий населения в городе Смоленске"	**902**	**0801**	**0800100000**		**471,486**
Организация и проведение городских культурно-массовых мероприятий	**902**	**0801**	**0800120050**		**409,986**
Прочая закупка товаров, работ и услуг для обеспечения государственных (муниципальных) нужд	902	0801	0800120050	244	409,986
Организация и проведение мероприятий патриотической, гражданской, исторической направленности для населения города Смоленска	**902**	**0801**	**0800120060**		**61,500**
Прочая закупка товаров, работ и услуг для обеспечения государственных (муниципальных) нужд	902	0801	0800120060	244	61,500
СОЦИАЛЬНАЯ ПОЛИТИКА	**902**	**1000**			**107 658,340**
Пенсионное обеспечение	**902**	**1001**			**15 016,728**
Выполнение других обязательств муниципального образования	**902**	**1001**	**7200000000**		**15 016,728**
Доплата к пенсиям муниципальных служащих	**902**	**1001**	**7200000290**		**15 016,728**
Прочая закупка товаров, работ и услуг для обеспечения государственных (муниципальных) нужд	902	1001	7200000290	244	148,680
Иные пенсии, социальные доплаты к пенсиям	902	1001	7200000290	312	14 868,047
Социальное обеспечение населения	**902**	**1003**			**28 457,239**
Муниципальная программа "Обеспечение жильем молодых семей" на 2017-2020 годы	**902**	**1003**	**1600000000**		**26 729,010**
Основное мероприятие "Поддержка Администрацией города Смоленска молодых семей, проживающих на территории города Смоленска и признанных в установленном порядке нуждающимися в улучшении жилищных условий, в решении жилищной проблемы"	**902**	**1003**	**1600100000**		**26 729,010**
Предоставление молодым семьям социальных выплат на приобретение жилья или строительство индивидуального жилого дома	**902**	**1003**	**1600120240**		**3 836,700**
Субсидии гражданам на приобретение жилья	902	1003	1600120240	322	3 836,700
Предоставление молодым семьям социальных выплат на приобретение жилья илистроительство индивидуального жилого дома.	**902**	**1003**	**1600180050**		**1 863,540**
Субсидии гражданам на приобретение жилья	902	1003	1600180050	322	1 863,540

Предоставление молодым семьям социальных выплат на приобретение жилья или строительство индивидуального жилого дома	**902**	**1003**	**16001R0200**		**21 028,770**
Субсидии гражданам на приобретение жилья	902	1003	16001R0200	322	21 028,770
Выполнение других обязательств муниципального образования	**902**	**1003**	**7200000000**		**236,287**
Постановление Администрации города Смоленска от 25.10.2011 № 2067-адм "Об утверждении Порядка предоставления дополнительной меры социальной поддержки жителям города Смоленска, имеющим тяжелые заболевания, в виде компенсации расходов на оплату жизненно необходимых лекарственных препаратов"	**902**	**1003**	**7200000300**		**236,287**
Приобретение товаров, работ, услуг в пользу граждан в целях их социального обеспечения	902	1003	7200000300	323	236,287
Мероприятия в области социальной политики	**902**	**1003**	**8400000000**		**1 491,942**
Выплаты почетным гражданам города Смоленска	**902**	**1003**	**8400000310**		**1 491,942**
Прочая закупка товаров, работ и услуг для обеспечения государственных (муниципальных) нужд	902	1003	8400000310	244	49,425
Пособия, компенсации, меры социальной поддержки по публичным нормативным обязательствам	902	1003	8400000310	313	1 442,517
Охрана семьи и детства	**902**	**1004**			**62 694,000**
Муниципальная программа "Приоритетные направления демографического развития города Смоленска" на 2015-2017 годы	**902**	**1004**	**1400000000**		**62 694,000**
Основное мероприятие "Увеличение числа жилых помещений, приобретенных для отдельных категорий граждан"	**902**	**1004**	**1400400000**		**62 694,000**
Обеспечение детей-сирот и детей, оставшихся без попечения родителей, лиц из их числа жилыми помещениями	**902**	**1004**	**1400480230**		**51 894,000**
Бюджетные инвестиции на приобретение объектов недвижимого имущества в государственную (муниципальную) собственность	902	1004	1400480230	412	51 894,000
Предоставление жилых помещений детям-сиротам и детям, оставшимся без попечения родителей, лицам из их числа по договорам найма специализированных жилых помещений (средства субъекта РФ)	**902**	**1004**	**14004R0820**		**10 800,000**

Бюджетные инвестиции на приобретение объектов недвижимого имущества в государственную (муниципальную) собственность	902	1004	14004R0820	412	10 800,000
Другие вопросы в области социальной политики	**902**	**1006**			**1 490,372**
Мероприятия в области социальной политики	**902**	**1006**	**8400000000**		**1 490,372**
Субсидии отдельным общественным организациям и иным некоммерческим объединениям	**902**	**1006**	**8400060100**		**1 490,372**
Иные субсидии некоммерческим организациям (за исключением государственных (муниципальных) учреждений)	902	1006	8400060100	634	1 490,372
СРЕДСТВА МАССОВОЙ ИНФОРМАЦИИ	**902**	**1200**			**9 590,999**
Другие вопросы в области средств массовой информации	**902**	**1204**			**9 590,999**
Муниципальные казенные учреждения	**902**	**1204**	**7300000000**		**9 590,999**
Расходы по оплате труда работников муниципальных казенных учреждений	**902**	**1204**	**7300000120**		**8 571,149**
Фонд оплаты труда учреждений	902	1204	7300000120	111	6 576,863
Взносы по обязательному социальному страхованию на выплаты по оплате труда работников и иные выплаты работникам учреждений	902	1204	7300000120	119	1 994,286
Расходы на содержание муниципальных казенных учреждений (за исключением расходов на выплаты по оплате труда, текущие и капитальные ремонты зданий и сооружений муниципальных учреждений)	**902**	**1204**	**7300000190**		**1 019,850**
Закупка товаров, работ, услуг в сфере информационно-коммуникационных технологий	902	1204	7300000190	242	138,707
Прочая закупка товаров, работ и услуг для обеспечения государственных (муниципальных) нужд	902	1204	7300000190	244	539,524
Уплата налога на имущество организаций и земельного налога	902	1204	7300000190	851	37,963
Уплата прочих налогов, сборов	902	1204	7300000190	852	303,656
ЗАГС	**902**				**10 059,860**
ОБЩЕГОСУДАРСТВЕННЫЕ ВОПРОСЫ	**902**	**0100**			**10 059,860**
Другие общегосударственные вопросы	**902**	**0113**			**10 059,860**
Руководство и управление в сфере установленных функций органов государственной власти субъектов Российской Федерации и органов местного самоуправления	**902**	**0113**	**7100000000**		**10 059,860**
Центральный аппарат	**902**	**0113**	**7120000000**		**10 059,860**

Осуществление переданных органам государственной власти субъектов Российской Федерации в соответствии с пунктом 1 статьи 4 Федерального закона "Об актах гражданского состояния" полномочий Российской Федерации на государственную регистрацию актов гражданского состояния	**902**	**0113**	**7120059300**		**10 059,860**
Фонд оплаты труда государственных (муниципальных) органов	902	0113	7120059300	121	6 837,581
Иные выплаты персоналу государственных (муниципальных) органов, за исключением фонда оплаты труда	902	0113	7120059300	122	0,689
Взносы по обязательному социальному страхованию на выплаты денежного содержания и иные выплаты работникам государственных (муниципальных) органов	902	0113	7120059300	129	2 064,949
Закупка товаров, работ, услуг в сфере информационно-коммуникационных технологий	902	0113	7120059300	242	304,363
Прочая закупка товаров, работ и услуг для обеспечения государственных (муниципальных) нужд	902	0113	7120059300	244	852,278
Администрация Ленинского района города Смоленска	**903**				**25 741,784**
ОБЩЕГОСУДАРСТВЕННЫЕ ВОПРОСЫ	**903**	**0100**			**19 019,515**
Функционирование Правительства Российской Федерации, высших исполнительных органов государственной власти субъектов Российской Федерации, местных администраций	**903**	**0104**			**18 341,535**
Ведомственная целевая программа "Информатизация Администрации города Смоленска на 2017-2019 годы"	**903**	**0104**	**2100000000**		**197,000**
Основное мероприятие "Содействие проведению административной реформы, совершенствование системы муниципального управления в городе Смоленске, повышение доступности и качества предоставления муниципальных услуг, повышение открытости органов местного самоуправления на основе использования современных информационно-коммуникационных технологий"	**903**	**0104**	**2100100000**		**197,000**
Расходы, направленные на развитие информационно-технологической инфраструктуры информационной системы Администрации города Смоленска	**903**	**0104**	**2100120090**		**160,000**

Закупка товаров, работ, услуг в сфере информационно-коммуникационных технологий	903	0104	2100120090	242	160,000
Расходы, направленные на формирование "электронного муниципалитета" в рамках Администрации города Смоленска	**903**	**0104**	**2100120110**		**10,000**
Закупка товаров, работ, услуг в сфере информационно-коммуникационных технологий	903	0104	2100120110	242	10,000
Расходы, направленные на развитие системы технической защиты информации в Администрации города Смоленска	**903**	**0104**	**2100120120**		**27,000**
Закупка товаров, работ, услуг в сфере информационно-коммуникационных технологий	903	0104	2100120120	242	27,000
Руководство и управление в сфере установленных функций органов государственной власти субъектов Российской Федерации и органов местного самоуправления	**903**	**0104**	**7100000000**		**18 057,087**
Центральный аппарат	**903**	**0104**	**7120000000**		**18 057,087**
Расходы по оплате труда работников органов местного самоуправления	**903**	**0104**	**7120000110**		**15 113,156**
Фонд оплаты труда государственных (муниципальных) органов	903	0104	7120000110	121	11 727,617
Взносы по обязательному социальному страхованию на выплаты денежного содержания и иные выплаты работникам государственных (муниципальных) органов	903	0104	7120000110	129	3 385,539
Расходы на содержание органов местного самоуправления (за исключением расходов по оплате труда)	**903**	**0104**	**7120000180**		**1 728,931**
Иные выплаты персоналу государственных (муниципальных) органов, за исключением фонда оплаты труда	903	0104	7120000180	122	2,094
Закупка товаров, работ, услуг в сфере информационно-коммуникационных технологий	903	0104	7120000180	242	360,706
Прочая закупка товаров, работ и услуг для обеспечения государственных (муниципальных) нужд	903	0104	7120000180	244	1 330,322
Уплата налога на имущество организаций и земельного налога	903	0104	7120000180	851	26,206
Уплата прочих налогов, сборов	903	0104	7120000180	852	1,600
Уплата иных платежей	903	0104	7120000180	853	8,003
Реализация государственных полномочий по созданию административных комиссий в муниципальных районах и городских округах Смоленской области в целях привлечения к административной ответственности	**903**	**0104**	**7120080900**		**439,700**

Фонд оплаты труда государственных (муниципальных) органов	903	0104	7120080900	121	322,224
Взносы по обязательному социальному страхованию на выплаты денежного содержания и иные выплаты работникам государственных (муниципальных) органов	903	0104	7120080900	129	97,001
Закупка товаров, работ, услуг в сфере информационно-коммуникационных технологий	903	0104	7120080900	242	20,164
Прочая закупка товаров, работ и услуг для обеспечения государственных (муниципальных) нужд	903	0104	7120080900	244	0,311
Создание и организация деятельности комиссий по делам несовершеннолетних и защите их прав	**903**	**0104**	**7120080910**		**775,300**
Фонд оплаты труда государственных (муниципальных) органов	903	0104	7120080910	121	567,996
Взносы по обязательному социальному страхованию на выплаты денежного содержания и иные выплаты работникам государственных (муниципальных) органов	903	0104	7120080910	129	171,535
Закупка товаров, работ, услуг в сфере информационно-коммуникационных технологий	903	0104	7120080910	242	5,000
Прочая закупка товаров, работ и услуг для обеспечения государственных (муниципальных) нужд	903	0104	7120080910	244	30,769
Выполнение других обязательств муниципального образования	**903**	**0104**	**7200000000**		**87,448**
Оплата судебных решений и исполнительных листов	**903**	**0104**	**7200000210**		**87,448**
Исполнение судебных актов Российской Федерации и мировых соглашений по возмещению вреда, причиненного в результате незаконных действий (бездействия) органов государственной власти (государственных органов), органов местного самоуправления либо должностных лиц этих органов, а также в результате деятельности казенных учреждений	903	0104	7200000210	831	87,448
Другие общегосударственные вопросы	**903**	**0113**			**677,980**
Муниципальная программа по профилактике правонарушений и укреплению правопорядка в городе Смоленске на 2015-2017 годы	**903**	**0113**	**1700000000**		**677,980**
Основное мероприятие "Повышение уровня обеспечения безопасности граждан, укрепление правопорядка на территории города Смоленска"	**903**	**0113**	**1700100000**		**677,980**

Привлечение населения к профилактической деятельности по обеспечению безопасности граждан, укреплению правопорядка на территории города Смоленска	**903**	**0113**	**1700120520**		**677,980**
Прочая закупка товаров, работ и услуг для обеспечения государственных (муниципальных) нужд	903	0113	1700120520	244	677,980
НАЦИОНАЛЬНАЯ БЕЗОПАСНОСТЬ И ПРАВООХРАНИТЕЛЬНАЯ ДЕЯТЕЛЬНОСТЬ	**903**	**0300**			**1 184,345**
Защита населения и территории от чрезвычайных ситуаций природного и техногенного характера, гражданская оборона	**903**	**0309**			**1 184,345**
Руководство и управление в сфере установленных функций органов государственной власти субъектов Российской Федерации и органов местного самоуправления	**903**	**0309**	**7100000000**		**1 184,345**
Центральный аппарат	**903**	**0309**	**7120000000**		**1 184,345**
Расходы по оплате труда работников органов местного самоуправления	**903**	**0309**	**7120000110**		**1 164,345**
Фонд оплаты труда государственных (муниципальных) органов	903	0309	7120000110	121	899,262
Взносы по обязательному социальному страхованию на выплаты денежного содержания и иные выплаты работникам государственных (муниципальных) органов	903	0309	7120000110	129	265,083
Расходы на содержание органов местного самоуправления (за исключением расходов по оплате труда)	**903**	**0309**	**7120000180**		**20,000**
Закупка товаров, работ, услуг в сфере информационно-коммуникационных технологий	903	0309	7120000180	242	7,000
Прочая закупка товаров, работ и услуг для обеспечения государственных (муниципальных) нужд	903	0309	7120000180	244	13,000
ЖИЛИЩНО-КОММУНАЛЬНОЕ ХОЗЯЙСТВО	**903**	**0500**			**4 200,413**
Благоустройство	**903**	**0503**			**4 200,413**
Резервные фонды	**903**	**0503**	**8300000000**		**189,400**
Резервный фонд Администрации Смоленской области	**903**	**0503**	**8300029990**		**189,400**
Прочая закупка товаров, работ и услуг для обеспечения государственных (муниципальных) нужд	903	0503	8300029990	244	189,400
Благоустройство	**903**	**0503**	**9500000000**		**4 011,013**
Озеленение	**903**	**0503**	**9500000330**		**16,051**

Прочая закупка товаров, работ и услуг для обеспечения государственных (муниципальных) нужд	903	0503	9500000330	244	16,051
Прочие мероприятия по благоустройству городских округов	**903**	**0503**	**9500000350**		**3 994,962**
Прочая закупка товаров, работ и услуг для обеспечения государственных (муниципальных) нужд	903	0503	9500000350	244	3 994,962
ОБРАЗОВАНИЕ	**903**	**0700**			**125,584**
Молодежная политика	**903**	**0707**			**125,584**
Муниципальная программа "Молодежь города Смоленска " на 2016-2020 годы	**903**	**0707**	**1800000000**		**125,584**
Основное мероприятие "Реализация единой молодежной политики, направленной на создание условий и возможностей для успешной социализации и эффективной самореализации молодежи, для развития ее потенциала в интересах города Смоленска	**903**	**0707**	**1800100000**		**84,820**
Мероприятия, связанные с созданием условий для развития интеллектуального, творческого потенциала молодежи, поддержкой молодежных инициатив, развитием волонтерского движения, развитием деловой активности, формированием здорового образа жизни	**903**	**0707**	**1800120570**		**79,820**
Прочая закупка товаров, работ и услуг для обеспечения государственных (муниципальных) нужд	903	0707	1800120570	244	79,820
Профессиональная ориентация и организация временной занятости молодежи	**903**	**0707**	**1800120580**		**5,000**
Прочая закупка товаров, работ и услуг для обеспечения государственных (муниципальных) нужд	903	0707	1800120580	244	5,000
Основное мероприятие "Создание условий для допризывной подготовки молодежи к военной службе, поддержка поискового движения	**903**	**0707**	**1800200000**		**40,764**
Развитие и совершенствование системы гражданского и патриотического воспитания молодежи	**903**	**0707**	**1800220370**		**40,764**
Прочая закупка товаров, работ и услуг для обеспечения государственных (муниципальных) нужд	903	0707	1800220370	244	40,764
КУЛЬТУРА, КИНЕМАТОГРАФИЯ	**903**	**0800**			**992,928**
Культура	**903**	**0801**			**992,928**

Муниципальная программа "Совершенствование организации массовой работы в городе Смоленске" на 2016-2018 гг.	**903**	**0801**	**0800000000**		**992,928**
Основное мероприятие "Создание условий для массового отдыха различных категорий населения в городе Смоленске"	**903**	**0801**	**0800100000**		**992,928**
Организация и проведение городских культурно-массовых мероприятий	**903**	**0801**	**0800120050**		**984,928**
Прочая закупка товаров, работ и услуг для обеспечения государственных (муниципальных) нужд	903	0801	0800120050	244	984,928
Организация и проведение мероприятий патриотической, гражданской, исторической направленности для населения города Смоленска	**903**	**0801**	**0800120060**		**8,000**
Прочая закупка товаров, работ и услуг для обеспечения государственных (муниципальных) нужд	903	0801	0800120060	244	8,000
ФИЗИЧЕСКАЯ КУЛЬТУРА И СПОРТ	**903**	**1100**			**219,000**
Физическая культура	**903**	**1101**			**219,000**
Муниципальная программа "Приоритетные направления демографического развития города Смоленска" на 2015-2017 годы	**903**	**1101**	**1400000000**		**15,000**
Основное мероприятие "Повышение рождаемости и снижение смертности среди населения города Смоленска"	**903**	**1101**	**1400100000**		**15,000**
Формирование устойчивого стереотипа по ведению здорового образа жизни и сохранение здоровья среди различных групп населения	**903**	**1101**	**1400120680**		**15,000**
Прочая закупка товаров, работ и услуг для обеспечения государственных (муниципальных) нужд	903	1101	1400120680	244	15,000
Ведомственная целевая программа "Развитие физической культуры и спорта в городе Смоленске" на 2017-2019 годы	**903**	**1101**	**1900000000**		**204,000**
Основное мероприятие "Развитие массовой физической культуры и спорта, формирование общественного мнения среди населения города Смоленска о жизненной необходимости регулярных физкультурно-оздоровительных занятий для каждого человека с целью укрепления здоровья, гармоничного развития личности"	**903**	**1101**	**1900100000**		**204,000**

Обеспечение развития массовой физической культуры и спорта, увеличение в городе Смоленске числа людей, регулярно занимающихся физической культурой и спортом	**903**	**1101**	**1900120800**		**204,000**
Прочая закупка товаров, работ и услуг для обеспечения государственных (муниципальных) нужд	903	1101	1900120800	244	204,000
Администрация Заднепровского района города Смоленска	**904**				**26 066,376**
ОБЩЕГОСУДАРСТВЕННЫЕ ВОПРОСЫ	**904**	**0100**			**19 773,300**
Функционирование Правительства Российской Федерации, высших исполнительных органов государственной власти субъектов Российской Федерации, местных администраций	**904**	**0104**			**19 099,940**
Ведомственная целевая программа "Информатизация Администрации города Смоленска на 2017-2019 годы"	**904**	**0104**	**2100000000**		**109,105**
Основное мероприятие "Содействие проведению административной реформы, совершенствование системы муниципального управления в городе Смоленске, повышение доступности и качества предоставления муниципальных услуг, повышение открытости органов местного самоуправления на основе использования современных информационно-коммуникационных технологий"	**904**	**0104**	**2100100000**		**109,105**
Расходы, направленные на развитие информационно-технологической инфраструктуры информационной системы Администрации города Смоленска	**904**	**0104**	**2100120090**		**80,670**
Закупка товаров, работ, услуг в сфере информационно-коммуникационных технологий	904	0104	2100120090	242	80,670
Расходы, направленные на формирование "электронного муниципалитета" в рамках Администрации города Смоленска	**904**	**0104**	**2100120110**		**17,935**
Закупка товаров, работ, услуг в сфере информационно-коммуникационных технологий	904	0104	2100120110	242	17,935
Расходы, направленные на развитие системы технической защиты информации в Администрации города Смоленска	**904**	**0104**	**2100120120**		**10,500**
Закупка товаров, работ, услуг в сфере информационно-коммуникационных технологий	904	0104	2100120120	242	10,500
Руководство и управление в сфере установленных функций органов государственной власти субъектов Российской Федерации и органов местного самоуправления	**904**	**0104**	**7100000000**		**18 975,835**

Центральный аппарат	**904**	**0104**	**7120000000**		**18 975,835**
Расходы по оплате труда работников органов местного самоуправления	**904**	**0104**	**7120000110**		**15 984,303**
Фонд оплаты труда государственных (муниципальных) органов	904	0104	7120000110	121	12 319,779
Взносы по обязательному социальному страхованию на выплаты денежного содержания и иные выплаты работникам государственных (муниципальных) органов	904	0104	7120000110	129	3 664,525
Расходы на содержание органов местного самоуправления (за исключением расходов по оплате труда)	**904**	**0104**	**7120000180**		**1 776,532**
Иные выплаты персоналу государственных (муниципальных) органов, за исключением фонда оплаты труда	904	0104	7120000180	122	3,535
Закупка товаров, работ, услуг в сфере информационно-коммуникационных технологий	904	0104	7120000180	242	341,115
Прочая закупка товаров, работ и услуг для обеспечения государственных (муниципальных) нужд	904	0104	7120000180	244	1 417,297
Уплата налога на имущество организаций и земельного налога	904	0104	7120000180	851	8,964
Уплата прочих налогов, сборов	904	0104	7120000180	852	1,600
Уплата иных платежей	904	0104	7120000180	853	4,021
Реализация государственных полномочий по созданию административных комиссий в муниципальных районах и городских округах Смоленской области в целях привлечения к административной ответственности	**904**	**0104**	**7120080900**		**439,700**
Фонд оплаты труда государственных (муниципальных) органов	904	0104	7120080900	121	322,200
Взносы по обязательному социальному страхованию на выплаты денежного содержания и иные выплаты работникам государственных (муниципальных) органов	904	0104	7120080900	129	95,337
Закупка товаров, работ, услуг в сфере информационно-коммуникационных технологий	904	0104	7120080900	242	10,000
Прочая закупка товаров, работ и услуг для обеспечения государственных (муниципальных) нужд	904	0104	7120080900	244	12,163
Создание и организация деятельности комиссий по делам несовершеннолетних и защите их прав	**904**	**0104**	**7120080910**		**775,300**
Фонд оплаты труда государственных (муниципальных) органов	904	0104	7120080910	121	568,000

Взносы по обязательному социальному страхованию на выплаты денежного содержания и иные выплаты работникам государственных (муниципальных) органов	904	0104	7120080910	129	165,943
Прочая закупка товаров, работ и услуг для обеспечения государственных (муниципальных) нужд	904	0104	7120080910	244	41,357
Выполнение других обязательств муниципального образования	**904**	**0104**	**7200000000**		**15,000**
Оплата судебных решений и исполнительных листов	**904**	**0104**	**7200000210**		**15,000**
Исполнение судебных актов Российской Федерации и мировых соглашений по возмещению вреда, причиненного в результате незаконных действий (бездействия) органов государственной власти (государственных органов), органов местного самоуправления либо должностных лиц этих органов, а также в результате деятельности казенных учреждений	904	0104	7200000210	831	15,000
Другие общегосударственные вопросы	**904**	**0113**			**673,360**
Муниципальная программа по профилактике правонарушений и укреплению правопорядка в городе Смоленске на 2015-2017 годы	**904**	**0113**	**1700000000**		**673,360**
Основное мероприятие "Повышение уровня обеспечения безопасности граждан, укрепление правопорядка на территории города Смоленска"	**904**	**0113**	**1700100000**		**673,360**
Привлечение населения к профилактической деятельности по обеспечению безопасности граждан, укреплению правопорядка на территории города Смоленска	**904**	**0113**	**1700120520**		**673,360**
Прочая закупка товаров, работ и услуг для обеспечения государственных (муниципальных) нужд	904	0113	1700120520	244	673,360
НАЦИОНАЛЬНАЯ БЕЗОПАСНОСТЬ И ПРАВООХРАНИТЕЛЬНАЯ ДЕЯТЕЛЬНОСТЬ	**904**	**0300**			**1 267,762**
Защита населения и территории от чрезвычайных ситуаций природного и техногенного характера, гражданская оборона	**904**	**0309**			**1 267,762**
Руководство и управление в сфере установленных функций органов государственной власти субъектов Российской Федерации и органов местного самоуправления	**904**	**0309**	**7100000000**		**1 267,762**
Центральный аппарат	**904**	**0309**	**7120000000**		**1 267,762**

Расходы по оплате труда работников органов местного самоуправления	**904**	**0309**	**7120000110**		**1 246,862**
Фонд оплаты труда государственных (муниципальных) органов	904	0309	7120000110	121	962,142
Взносы по обязательному социальному страхованию на выплаты денежного содержания и иные выплаты работникам государственных (муниципальных) органов	904	0309	7120000110	129	284,720
Расходы на содержание органов местного самоуправления (за исключением расходов по оплате труда)	**904**	**0309**	**7120000180**		**20,900**
Закупка товаров, работ, услуг в сфере информационно-коммуникационных технологий	904	0309	7120000180	242	1,400
Прочая закупка товаров, работ и услуг для обеспечения государственных (муниципальных) нужд	904	0309	7120000180	244	19,500
ЖИЛИЩНО-КОММУНАЛЬНОЕ ХОЗЯЙСТВО	**904**	**0500**			**4 635,212**
Благоустройство	**904**	**0503**			**4 635,212**
Резервные фонды	**904**	**0503**	**8300000000**		**361,221**
Резервный фонд Администрации Смоленской области	**904**	**0503**	**8300029990**		**361,221**
Прочая закупка товаров, работ и услуг для обеспечения государственных (муниципальных) нужд	904	0503	8300029990	244	361,221
Благоустройство	**904**	**0503**	**9500000000**		**4 273,991**
Прочие мероприятия по благоустройству городских округов	**904**	**0503**	**9500000350**		**4 273,991**
Прочая закупка товаров, работ и услуг для обеспечения государственных (муниципальных) нужд	904	0503	9500000350	244	4 273,991
ОБРАЗОВАНИЕ	**904**	**0700**			**121,398**
Молодежная политика	**904**	**0707**			**121,398**
Муниципальная программа "Молодежь города Смоленска " на 2016-2020 годы	**904**	**0707**	**1800000000**		**121,398**
Основное мероприятие "Реализация единой молодежной политики, направленной на создание условий и возможностей для успешной социализации и эффективной самореализации молодежи, для развития ее потенциала в интересах города Смоленска	**904**	**0707**	**1800100000**		**83,669**

Мероприятия, связанные с созданием условий для развития интеллектуального, творческого потенциала молодежи, поддержкой молодежных инициатив, развитием волонтерского движения, развитием деловой активности, формированием здорового образа жизни	**904**	**0707**	**1800120570**		**79,506**
Прочая закупка товаров, работ и услуг для обеспечения государственных (муниципальных) нужд	904	0707	1800120570	244	79,506
Профессиональная ориентация и организация временной занятости молодежи	**904**	**0707**	**1800120580**		**4,164**
Прочая закупка товаров, работ и услуг для обеспечения государственных (муниципальных) нужд	904	0707	1800120580	244	4,164
Основное мероприятие "Создание условий для допризывной подготовки молодежи к военной службе, поддержка поискового движения	**904**	**0707**	**1800200000**		**37,728**
Развитие и совершенствование системы гражданского и патриотического воспитания молодежи	**904**	**0707**	**1800220370**		**37,728**
Прочая закупка товаров, работ и услуг для обеспечения государственных (муниципальных) нужд	904	0707	1800220370	244	37,728
КУЛЬТУРА, КИНЕМАТОГРАФИЯ	**904**	**0800**			**54,000**
Культура	**904**	**0801**			**54,000**
Муниципальная программа "Совершенствование организации массовой работы в городе Смоленске" на 2016-2018 гг.	**904**	**0801**	**0800000000**		**54,000**
Основное мероприятие "Создание условий для массового отдыха различных категорий населения в городе Смоленске"	**904**	**0801**	**0800100000**		**54,000**
Организация и проведение городских культурно-массовых мероприятий	**904**	**0801**	**0800120050**		**38,000**
Прочая закупка товаров, работ и услуг для обеспечения государственных (муниципальных) нужд	904	0801	0800120050	244	38,000
Организация и проведение мероприятий патриотической, гражданской, исторической направленности для населения города Смоленска	**904**	**0801**	**0800120060**		**16,000**
Прочая закупка товаров, работ и услуг для обеспечения государственных (муниципальных) нужд	904	0801	0800120060	244	16,000
ФИЗИЧЕСКАЯ КУЛЬТУРА И СПОРТ	**904**	**1100**			**214,704**

Физическая культура	**904**	**1101**			**214,704**
Муниципальная программа "Приоритетные направления демографического развития города Смоленска" на 2015-2017 годы	**904**	**1101**	**1400000000**		**12,630**
Основное мероприятие "Повышение рождаемости и снижение смертности среди населения города Смоленска"	**904**	**1101**	**1400100000**		**12,630**
Формирование устойчивого стереотипа по ведению здорового образа жизни и сохранение здоровья среди различных групп населения	**904**	**1101**	**1400120680**		**12,630**
Прочая закупка товаров, работ и услуг для обеспечения государственных (муниципальных) нужд	904	1101	1400120680	244	12,630
Ведомственная целевая программа "Развитие физической культуры и спорта в городе Смоленске" на 2017-2019 годы	**904**	**1101**	**1900000000**		**202,075**
Основное мероприятие "Развитие массовой физической культуры и спорта, формирование общественного мнения среди населения города Смоленска о жизненной необходимости регулярных физкультурно-оздоровительных занятий для каждого человека с целью укрепления здоровья, гармоничного развития личности"	**904**	**1101**	**1900100000**		**202,075**
Обеспечение развития массовой физической культуры и спорта, увеличение в городе Смоленске числа людей, регулярно занимающихся физической культурой и спортом	**904**	**1101**	**1900120800**		**202,075**
Прочая закупка товаров, работ и услуг для обеспечения государственных (муниципальных) нужд	904	1101	1900120800	244	202,075
Администрация Промышленного района города Смоленска	**905**				**24 343,859**
ОБЩЕГОСУДАРСТВЕННЫЕ ВОПРОСЫ	**905**	**0100**			**18 593,658**
Функционирование Правительства Российской Федерации, высших исполнительных органов государственной власти субъектов Российской Федерации, местных администраций	**905**	**0104**			**17 925,658**
Ведомственная целевая программа "Информатизация Администрации города Смоленска на 2017-2019 годы"	**905**	**0104**	**2100000000**		**149,152**

Основное мероприятие "Содействие проведению административной реформы, совершенствование системы муниципального управления в городе Смоленске, повышение доступности и качества предоставления муниципальных услуг, повышение открытости органов местного самоуправления на основе использования современных информационно-коммуникационных технологий"	**905**	**0104**	**2100100000**		**149,152**
Расходы, направленные на развитие информационно-технологической инфраструктуры информационной системы Администрации города Смоленска	**905**	**0104**	**2100120090**		**127,652**
Закупка товаров, работ, услуг в сфере информационно-коммуникационных технологий	905	0104	2100120090	242	127,652
Расходы, направленные на развитие системы технической защиты информации в Администрации города Смоленска	**905**	**0104**	**2100120120**		**21,500**
Закупка товаров, работ, услуг в сфере информационно-коммуникационных технологий	905	0104	2100120120	242	21,500
Руководство и управление в сфере установленных функций органов государственной власти субъектов Российской Федерации и органов местного самоуправления	**905**	**0104**	**7100000000**		**17 776,506**
Центральный аппарат	**905**	**0104**	**7120000000**		**17 776,506**
Расходы по оплате труда работников органов местного самоуправления	**905**	**0104**	**7120000110**		**15 834,201**
Фонд оплаты труда государственных (муниципальных) органов	905	0104	7120000110	121	12 167,914
Взносы по обязательному социальному страхованию на выплаты денежного содержания и иные выплаты работникам государственных (муниципальных) органов	905	0104	7120000110	129	3 624,756
Пособия, компенсации и иные социальные выплаты гражданам, кроме публичных нормативных обязательств	905	0104	7120000110	321	41,531
Расходы на содержание органов местного самоуправления (за исключением расходов по оплате труда)	**905**	**0104**	**7120000180**		**727,305**
Иные выплаты персоналу государственных (муниципальных) органов, за исключением фонда оплаты труда	905	0104	7120000180	122	5,046
Закупка товаров, работ, услуг в сфере информационно-коммуникационных технологий	905	0104	7120000180	242	448,925

Прочая закупка товаров, работ и услуг для обеспечения государственных (муниципальных) нужд	905	0104	7120000180	244	189,208
Уплата налога на имущество организаций и земельного налога	905	0104	7120000180	851	80,301
Уплата иных платежей	905	0104	7120000180	853	3,825
Реализация государственных полномочий по созданию административных комиссий в муниципальных районах и городских округах Смоленской области в целях привлечения к административной ответственности	**905**	**0104**	**7120080900**		**439,600**
Фонд оплаты труда государственных (муниципальных) органов	905	0104	7120080900	121	322,224
Взносы по обязательному социальному страхованию на выплаты денежного содержания и иные выплаты работникам государственных (муниципальных) органов	905	0104	7120080900	129	95,355
Прочая закупка товаров, работ и услуг для обеспечения государственных (муниципальных) нужд	905	0104	7120080900	244	22,021
Создание и организация деятельности комиссий по делам несовершеннолетних и защите их прав	**905**	**0104**	**7120080910**		**775,400**
Фонд оплаты труда государственных (муниципальных) органов	905	0104	7120080910	121	567,997
Взносы по обязательному социальному страхованию на выплаты денежного содержания и иные выплаты работникам государственных (муниципальных) органов	905	0104	7120080910	129	171,535
Закупка товаров, работ, услуг в сфере информационно-коммуникационных технологий	905	0104	7120080910	242	6,100
Прочая закупка товаров, работ и услуг для обеспечения государственных (муниципальных) нужд	905	0104	7120080910	244	29,768
Другие общегосударственные вопросы	**905**	**0113**			**668,000**
Муниципальная программа по профилактике правонарушений и укреплению правопорядка в городе Смоленске на 2015-2017 годы	**905**	**0113**	**1700000000**		**668,000**
Основное мероприятие "Повышение уровня обеспечения безопасности граждан, укрепление правопорядка на территории города Смоленска"	**905**	**0113**	**1700100000**		**668,000**
Привлечение населения к профилактической деятельности по обеспечению безопасности граждан, укреплению правопорядка на территории города Смоленска	**905**	**0113**	**1700120520**		**668,000**

Прочая закупка товаров, работ и услуг для обеспечения государственных (муниципальных) нужд	905	0113	1700120520	244	668,000
НАЦИОНАЛЬНАЯ БЕЗОПАСНОСТЬ И ПРАВООХРАНИТЕЛЬНАЯ ДЕЯТЕЛЬНОСТЬ	**905**	**0300**			**1 270,591**
Защита населения и территории от чрезвычайных ситуаций природного и техногенного характера, гражданская оборона	**905**	**0309**			**1 270,591**
Руководство и управление в сфере установленных функций органов государственной власти субъектов Российской Федерации и органов местного самоуправления	**905**	**0309**	**7100000000**		**1 270,591**
Центральный аппарат	**905**	**0309**	**7120000000**		**1 270,591**
Расходы по оплате труда работников органов местного самоуправления	**905**	**0309**	**7120000110**		**1 249,042**
Фонд оплаты труда государственных (муниципальных) органов	905	0309	7120000110	121	962,142
Взносы по обязательному социальному страхованию на выплаты денежного содержания и иные выплаты работникам государственных (муниципальных) органов	905	0309	7120000110	129	286,900
Расходы на содержание органов местного самоуправления (за исключением расходов по оплате труда)	**905**	**0309**	**7120000180**		**21,549**
Закупка товаров, работ, услуг в сфере информационно-коммуникационных технологий	905	0309	7120000180	242	9,049
Прочая закупка товаров, работ и услуг для обеспечения государственных (муниципальных) нужд	905	0309	7120000180	244	12,500
ЖИЛИЩНО-КОММУНАЛЬНОЕ ХОЗЯЙСТВО	**905**	**0500**			**4 007,000**
Благоустройство	**905**	**0503**			**4 007,000**
Резервные фонды	**905**	**0503**	**8300000000**		**166,769**
Резервный фонд Администрации Смоленской области	**905**	**0503**	**8300029990**		**166,769**
Прочая закупка товаров, работ и услуг для обеспечения государственных (муниципальных) нужд	905	0503	8300029990	244	166,769
Благоустройство	**905**	**0503**	**9500000000**		**3 840,231**
Прочие мероприятия по благоустройству городских округов	**905**	**0503**	**9500000350**		**3 840,231**
Прочая закупка товаров, работ и услуг для обеспечения государственных (муниципальных) нужд	905	0503	9500000350	244	3 840,231
ОБРАЗОВАНИЕ	**905**	**0700**			**125,278**

Молодежная политика	**905**	**0707**			**125,278**
Муниципальная программа "Молодежь города Смоленска " на 2016-2020 годы	**905**	**0707**	**1800000000**		**125,278**
Основное мероприятие "Реализация единой молодежной политики, направленной на создание условий и возможностей для успешной социализации и эффективной самореализации молодежи, для развития ее потенциала в интересах города Смоленска	**905**	**0707**	**1800100000**		**80,804**
Мероприятия, связанные с созданием условий для развития интеллектуального, творческого потенциала молодежи, поддержкой молодежных инициатив, развитием волонтерского движения, развитием деловой активности, формированием здорового образа жизни	**905**	**0707**	**1800120570**		**75,804**
Прочая закупка товаров, работ и услуг для обеспечения государственных (муниципальных) нужд	905	0707	1800120570	244	75,804
Профессиональная ориентация и организация временной занятости молодежи	**905**	**0707**	**1800120580**		**5,000**
Прочая закупка товаров, работ и услуг для обеспечения государственных (муниципальных) нужд	905	0707	1800120580	244	5,000
Основное мероприятие "Создание условий для допризывной подготовки молодежи к военной службе, поддержка поискового движения	**905**	**0707**	**1800200000**		**44,474**
Развитие и совершенствование системы гражданского и патриотического воспитания молодежи	**905**	**0707**	**1800220370**		**44,474**
Прочая закупка товаров, работ и услуг для обеспечения государственных (муниципальных) нужд	905	0707	1800220370	244	44,474
КУЛЬТУРА, КИНЕМАТОГРАФИЯ	**905**	**0800**			**144,648**
Культура	**905**	**0801**			**144,648**
Муниципальная программа "Совершенствование организации массовой работы в городе Смоленске" на 2016-2018 гг.	**905**	**0801**	**0800000000**		**144,648**
Основное мероприятие "Создание условий для массового отдыха различных категорий населения в городе Смоленске"	**905**	**0801**	**0800100000**		**144,648**
Организация и проведение городских культурно-массовых мероприятий	**905**	**0801**	**0800120050**		**61,000**

Прочая закупка товаров, работ и услуг для обеспечения государственных (муниципальных) нужд	905	0801	0800120050	244	61,000
Организация и проведение мероприятий патриотической, гражданской, исторической направленности для населения города Смоленска	**905**	**0801**	**0800120060**		**83,648**
Прочая закупка товаров, работ и услуг для обеспечения государственных (муниципальных) нужд	905	0801	0800120060	244	83,648
ФИЗИЧЕСКАЯ КУЛЬТУРА И СПОРТ	**905**	**1100**			**202,684**
Физическая культура	**905**	**1101**			**202,684**
Муниципальная программа "Приоритетные направления демографического развития города Смоленска" на 2015-2017 годы	**905**	**1101**	**1400000000**		**15,000**
Основное мероприятие "Повышение рождаемости и снижение смертности среди населения города Смоленска"	**905**	**1101**	**1400100000**		**15,000**
Формирование устойчивого стереотипа по ведению здорового образа жизни и сохранение здоровья среди различных групп населения	**905**	**1101**	**1400120680**		**15,000**
Прочая закупка товаров, работ и услуг для обеспечения государственных (муниципальных) нужд	905	1101	1400120680	244	15,000
Ведомственная целевая программа "Развитие физической культуры и спорта в городе Смоленске" на 2017-2019 годы	**905**	**1101**	**1900000000**		**187,684**
Основное мероприятие "Развитие массовой физической культуры и спорта, формирование общественного мнения среди населения города Смоленска о жизненной необходимости регулярных физкультурно-оздоровительных занятий для каждого человека с целью укрепления здоровья, гармоничного развития личности"	**905**	**1101**	**1900100000**		**187,684**
Обеспечение развития массовой физической культуры и спорта, увеличение в городе Смоленске числа людей, регулярно занимающихся физической культурой и спортом	**905**	**1101**	**1900120800**		**187,684**
Прочая закупка товаров, работ и услуг для обеспечения государственных (муниципальных) нужд	905	1101	1900120800	244	187,684
Управление жилищно-коммунального хозяйства Администрации города Смоленска	**906**				**500 294,601**
ОБЩЕГОСУДАРСТВЕННЫЕ ВОПРОСЫ	**906**	**0100**			**10 987,179**

Другие общегосударственные вопросы	**906**	**0113**			**10 987,179**
Выполнение других обязательств муниципального образования	**906**	**0113**	**7200000000**		**10 334,027**
Оплата содержания свободного жилищного фонда и нежилых помещений, находящихся в муниципальной собственности	**906**	**0113**	**7200000370**		**484,859**
Прочая закупка товаров, работ и услуг для обеспечения государственных (муниципальных) нужд	906	0113	7200000370	244	484,859
Расходы по приобретению объектов в муниципальную собственность	**906**	**0113**	**7200000730**		**9 849,168**
Бюджетные инвестиции на приобретение объектов недвижимого имущества в государственную (муниципальную) собственность	906	0113	7200000730	412	9 849,168
Переселение граждан из ветхого и аварийного жилого фонда	**906**	**0113**	**9100000000**		**653,152**
Снос ветхого и аварийного жилищного фонда	**906**	**0113**	**9100000160**		**653,152**
Прочая закупка товаров, работ и услуг для обеспечения государственных (муниципальных) нужд	906	0113	9100000160	244	653,152
НАЦИОНАЛЬНАЯ ЭКОНОМИКА	**906**	**0400**			**529,892**
Дорожное хозяйство (дорожные фонды)	**906**	**0409**			**529,892**
Резервные фонды	**906**	**0409**	**8300000000**		**529,892**
Резервный фонд Администрации Смоленской области	**906**	**0409**	**8300029990**		**529,892**
Прочая закупка товаров, работ и услуг для обеспечения государственных (муниципальных) нужд	906	0409	8300029990	244	529,892
ЖИЛИЩНО-КОММУНАЛЬНОЕ ХОЗЯЙСТВО	**906**	**0500**			**488 777,530**
Жилищное хозяйство	**906**	**0501**			**96 758,155**
Ведомственная целевая программа "Переселение граждан из зданий, являющихся имуществом религиозного назначения, находящихся в муниципальной собственности города Смоленска" на 2017-2018 годы	**906**	**0501**	**0500000000**		**14 588,663**
Основное мероприятие "Обеспечение стандартов качества жилищных условий граждан города Смоленска и создания безопасных условий для их проживания"	**906**	**0501**	**0500100000**		**14 588,663**
Переселение граждан из зданий, являющихся имуществом религиозного назначения, находящимся в муниципальной собственности	**906**	**0501**	**0500181090**		**13 566,000**

Бюджетные инвестиции на приобретение объектов недвижимого имущества в государственную (муниципальную) собственность	906	0501	0500181090	412	13 566,000
Переселение граждан из зданий, являющихся имуществом религиозного назначения, находящимся в муниципальной собственности средства бюджета города Смоленска	**906**	**0501**	**05001S1090**		**1 022,663**
Бюджетные инвестиции на приобретение объектов недвижимого имущества в государственную (муниципальную) собственность	906	0501	05001S1090	412	1 022,663
Ведомственная целевая программа "Переселение граждан из аварийных жилых домов блокированной застройки на 2015-2017 годы"	**906**	**0501**	**1500000000**		**3 832,411**
Основное мероприятие "Сокращение количества аварийных жилых домов в городе Смоленске и переселение их жителей в условия комфортного проживания"	**906**	**0501**	**1500100000**		**3 832,411**
Переселение граждан, проживающих в аварийных жилых домах блокированной застройки, в благоустроенные жилые помещения	**906**	**0501**	**1500120650**		**3 832,411**
Бюджетные инвестиции на приобретение объектов недвижимого имущества в государственную (муниципальную) собственность	906	0501	1500120650	412	3 832,411
Выполнение других обязательств муниципального образования	**906**	**0501**	**7200000000**		**2 739,827**
Оплата судебных решений и исполнительных листов	**906**	**0501**	**7200000210**		**2 739,827**
Прочая закупка товаров, работ и услуг для обеспечения государственных (муниципальных) нужд	906	0501	7200000210	244	21,555
Бюджетные инвестиции на приобретение объектов недвижимого имущества в государственную (муниципальную) собственность	906	0501	7200000210	412	2 718,272
Резервные фонды	**906**	**0501**	**8300000000**		**914,595**
Резервный фонд Администрации Смоленской области	**906**	**0501**	**8300029990**		**914,595**
Прочая закупка товаров, работ и услуг для обеспечения государственных (муниципальных) нужд	906	0501	8300029990	244	914,595
Поддержка жилищного хозяйства	**906**	**0501**	**9400000000**		**74 682,660**
Мероприятия в области жилищного хозяйства	**906**	**0501**	**9400000230**		**622,130**

Прочая закупка товаров, работ и услуг для обеспечения государственных (муниципальных) нужд	906	0501	9400000230	244	622,130
Капитальный ремонт государственного жилищного фонда субъектов Российской Федерации и муниципального жилищного фонда	**906**	**0501**	**9400000240**		**71 313,163**
Закупка товаров, работ, услуг в целях капитального ремонта государственного (муниципального) имущества	906	0501	9400000240	243	10 669,242
Прочая закупка товаров, работ и услуг для обеспечения государственных (муниципальных) нужд	906	0501	9400000240	244	60 643,921
Компенсация выпадающих доходов организациям, предоставляющим населению жилищные услуги по тарифам, не обеспечивающим возмещение издержек	**906**	**0501**	**9400060050**		**2 747,367**
Иные субсидии юридическим лицам (кроме некоммерческих организаций), индивидуальным предпринимателям, физическим лицам - производителям товаров, работ, услуг	906	0501	9400060050	814	2 747,367
Коммунальное хозяйство	**906**	**0502**			**30 593,007**
Ведомственная целевая программа "Подготовка объектов жилищно-коммунального хозяйства города Смоленска к осенне-зимнему периоду" на 2016-2018 годы	**906**	**0502**	**0100000000**		**16 215,354**
Основное мероприятие "Повышение качества предоставляемых потребителям коммунальных услуг на территории города Смоленска"	**906**	**0502**	**0100100000**		**13 210,601**
Модернизация основных фондов тепло- и водоснабжения, водоотведения, электроснабжения, находящихся в муниципальной собственности	**906**	**0502**	**0100120490**		**7 113,238**
Закупка товаров, работ, услуг в целях капитального ремонта государственного (муниципального) имущества	906	0502	0100120490	243	7 113,238
Улучшение водоснабжения в районах города Смоленска, где отсутствует централизованное водоснабжение	**906**	**0502**	**0100120500**		**0,000**
Прочая закупка товаров, работ и услуг для обеспечения государственных (муниципальных) нужд	906	0502	0100120500	244	0,000
Обеспечение бесперебойного предоставления жилищно-коммунальных услуг потребителям	**906**	**0502**	**0100120510**		**5 230,110**

Закупка товаров, работ, услуг в целях капитального ремонта государственного (муниципального) имущества	906	0502	0100120510	243	5 230,110
Модернизация систем теплоснабжения, централизованного водоснабжения, централизовнного водоотведения.	**906**	**0502**	**0100180680**		**858,580**
Закупка товаров, работ, услуг в целях капитального ремонта государственного (муниципального) имущества	906	0502	0100180680	243	858,580
Выполнение работ по инженерным изысканиям и подготовка проектной документации объектов капитального строительства в сфере жилищно-коммунального хозяйства средства бюджета города Смоленска	**906**	**0502**	**01001S0670**		**0,000**
Закупка товаров, работ, услуг в целях капитального ремонта государственного (муниципального) имущества	906	0502	01001S0670	243	0,000
Модернизация систем теплоснабжения, централизованного водоснабжения, централизовнного водоотведения. средства г. Смоленска	**906**	**0502**	**01001S0680**		**8,673**
Закупка товаров, работ, услуг в целях капитального ремонта государственного (муниципального) имущества	906	0502	01001S0680	243	8,673
Основное мероприятие «Укрепление материально-технической базы муниципальных предприятий в сфере ЖКХ путем приобретения автотранспортных средств и специализированной техники»	**906**	**0502**	**0100200000**		**3 004,753**
Приобретение автотранспортных средств и специализированной техники до нормативных требований, позволяющих оказывать муниципальные услуги по тепло- и водоснабжению (водоотведению) надлежащего качества и в полном объеме	**906**	**0502**	**0100221180**		**3 004,753**
Прочая закупка товаров, работ и услуг для обеспечения государственных (муниципальных) нужд	906	0502	0100221180	244	3 004,753
Резервные фонды	**906**	**0502**	**8300000000**		**4 900,000**
Резервный фонд Администрации Смоленской области	**906**	**0502**	**8300029990**		**4 900,000**
Прочая закупка товаров, работ и услуг для обеспечения государственных (муниципальных) нужд	906	0502	8300029990	244	4 900,000
Поддержка коммунального хозяйства	**906**	**0502**	**9300000000**		**9 477,653**
Мероприятия в области коммунального хозяйства	**906**	**0502**	**9300000220**		**1 861,501**

Прочая закупка товаров, работ и услуг для обеспечения государственных (муниципальных) нужд	906	0502	9300000220	244	1 861,501
Компенсация выпадающих доходов организациям, предоставляющим населению услуги бань по тарифам ниже экономически обоснованных затрат	**906**	**0502**	**9300060040**		**7 616,152**
Иные субсидии юридическим лицам (кроме некоммерческих организаций), индивидуальным предпринимателям, физическим лицам - производителям товаров, работ, услуг	906	0502	9300060040	814	7 616,152
Благоустройство	**906**	**0503**			**334 131,205**
Муниципальная программа "Содержание и ремонт объектов благоустройства города Смоленска" на 2016-2020 годы	**906**	**0503**	**2200000000**		**331 154,608**
Основное мероприятие "Создание благоприятной среды для проживания граждан в городе Смоленске	**906**	**0503**	**2200100000**		**181 771,057**
Совершенствование благоустройства территорий города Смоленска путем организации бесперебойного уличного освещения в вечернее и ночное время	**906**	**0503**	**2200120830**		**101 194,087**
Прочая закупка товаров, работ и услуг для обеспечения государственных (муниципальных) нужд	906	0503	2200120830	244	101 194,087
Проведение прочих мероприятий по благоустройству территорий города Смоленска	**906**	**0503**	**2200120840**		**2 966,118**
Прочая закупка товаров, работ и услуг для обеспечения государственных (муниципальных) нужд	906	0503	2200120840	244	2 966,118
Комплексное благоустройство парков, скверов, зеленых зон, бульваров с улучшением качественного состояния зеленых насаждений	**906**	**0503**	**2200121110**		**77 610,852**
Субсидии бюджетным учреждениям на финансовое обеспечение государственного (муниципального) задания на оказание государственных (муниципальных) услуг (выполнение работ)	906	0503	2200121110	611	75 145,342
Субсидии бюджетным учреждениям на иные цели	906	0503	2200121110	612	2 465,510
Основное мероприятие "Повышение уровня благоустройства и содержания кладбищ, сохранение санитарно-эпидемиологического благополучия на территории города Смоленска"	**906**	**0503**	**2200200000**		**11 238,912**

Содержание и благоустройство территорий кладбищ	**906**	**0503**	**2200221120**		**6 498,245**
Субсидии бюджетным учреждениям на финансовое обеспечение государственного (муниципального) задания на оказание государственных (муниципальных) услуг (выполнение работ)	906	0503	2200221120	611	6 498,245
Транспортировка безродных, невостребованных и неопознанных тел умерших граждан на территории города Смоленска	**906**	**0503**	**2200221130**		**4 740,667**
Субсидии бюджетным учреждениям на финансовое обеспечение государственного (муниципального) задания на оказание государственных (муниципальных) услуг (выполнение работ)	906	0503	2200221130	611	4 740,667
Подпрограмма "Формирование современной городской среды" на 2017 год	**906**	**0503**	**2210000000**		**138 144,639**
Основное мероприятие "Повышение уровня благоустройства территории города Смоленска"	**906**	**0503**	**2210100000**		**138 144,639**
Поддержка мероприятий по благоустройству дворовых территорий средства бюджета города Смоленска	**906**	**0503**	**22101L5551**		**324,551**
Прочая закупка товаров, работ и услуг для обеспечения государственных (муниципальных) нужд	906	0503	22101L5551	244	324,551
Обустройство мест массового посещения граждан средства бюджета города Смоленска	**906**	**0503**	**22101L5552**		**4,571**
Прочая закупка товаров, работ и услуг для обеспечения государственных (муниципальных) нужд	906	0503	22101L5552	244	4,571
Поддержка мероприятий по благоустройству дворовых территорий	**906**	**0503**	**22101R5551**		**92 115,133**
Прочая закупка товаров, работ и услуг для обеспечения государственных (муниципальных) нужд	906	0503	22101R5551	244	92 115,133
Обустройство мест массового посещения граждан	**906**	**0503**	**22101R5552**		**45 700,386**
Прочая закупка товаров, работ и услуг для обеспечения государственных (муниципальных) нужд	906	0503	22101R5552	244	45 700,386
Выполнение других обязательств муниципального образования	**906**	**0503**	**7200000000**		**1 076,878**
Оплата судебных решений и исполнительных листов	**906**	**0503**	**7200000210**		**1 076,878**

Прочая закупка товаров, работ и услуг для обеспечения государственных (муниципальных) нужд	906	0503	7200000210	244	1 076,878
Резервные фонды	**906**	**0503**	**8300000000**		**99,987**
Резервный фонд Администрации Смоленской области	**906**	**0503**	**8300029990**		**99,987**
Прочая закупка товаров, работ и услуг для обеспечения государственных (муниципальных) нужд	906	0503	8300029990	244	99,987
Благоустройство	**906**	**0503**	**9500000000**		**1 799,732**
Прочие мероприятия по благоустройству городских округов	**906**	**0503**	**9500000350**		**501,705**
Прочая закупка товаров, работ и услуг для обеспечения государственных (муниципальных) нужд	906	0503	9500000350	244	501,705
Проектирование, строительство, реконструкция объектов внешнего благоустройства	**906**	**0503**	**9500040070**		**1 298,027**
Бюджетные инвестиции в объекты капитального строительства государственной (муниципальной) собственности	906	0503	9500040070	414	1 298,027
Другие вопросы в области жилищно-коммунального хозяйства	**906**	**0505**			**27 295,162**
Ведомственная целевая программа "Информатизация Администрации города Смоленска на 2017-2019 годы"	**906**	**0505**	**2100000000**		**422,565**
Основное мероприятие "Содействие проведению административной реформы, совершенствование системы муниципального управления в городе Смоленске, повышение доступности и качества предоставления муниципальных услуг, повышение открытости органов местного самоуправления на основе использования современных информационно-коммуникационных технологий"	**906**	**0505**	**2100100000**		**422,565**
Расходы, направленные на развитие информационно-технологической инфраструктуры информационной системы Администрации города Смоленска	**906**	**0505**	**2100120090**		**190,100**
Закупка товаров, работ, услуг в сфере информационно-коммуникационных технологий	906	0505	2100120090	242	190,100
Расходы, направленные на формирование "электронного муниципалитета" в рамках Администрации города Смоленска	**906**	**0505**	**2100120110**		**232,465**
Закупка товаров, работ, услуг в сфере информационно-коммуникационных технологий	906	0505	2100120110	242	232,465

Руководство и управление в сфере установленных функций органов государственной власти субъектов Российской Федерации и органов местного самоуправления	**906**	**0505**	**7100000000**		**25 289,829**
Центральный аппарат	**906**	**0505**	**7120000000**		**25 289,829**
Расходы по оплате труда работников органов местного самоуправления	**906**	**0505**	**7120000110**		**14 887,398**
Фонд оплаты труда государственных (муниципальных) органов	906	0505	7120000110	121	11 458,680
Взносы по обязательному социальному страхованию на выплаты денежного содержания и иные выплаты работникам государственных (муниципальных) органов	906	0505	7120000110	129	3 390,136
Пособия, компенсации и иные социальные выплаты гражданам, кроме публичных нормативных обязательств	906	0505	7120000110	321	38,583
Расходы на содержание органов местного самоуправления (за исключением расходов по оплате труда)	**906**	**0505**	**7120000180**		**10 402,431**
Иные выплаты персоналу государственных (муниципальных) органов, за исключением фонда оплаты труда	906	0505	7120000180	122	29,610
Закупка товаров, работ, услуг в сфере информационно-коммуникационных технологий	906	0505	7120000180	242	232,111
Прочая закупка товаров, работ и услуг для обеспечения государственных (муниципальных) нужд	906	0505	7120000180	244	469,610
Уплата иных платежей	906	0505	7120000180	853	9 671,100
Выполнение других обязательств муниципального образования	**906**	**0505**	**7200000000**		**1 582,767**
Оплата судебных решений и исполнительных листов	**906**	**0505**	**7200000210**		**1 582,767**
Исполнение судебных актов Российской Федерации и мировых соглашений по возмещению вреда, причиненного в результате незаконных действий (бездействия) органов государственной власти (государственных органов), органов местного самоуправления либо должностных лиц этих органов, а также в результате деятельности казенных учреждений	906	0505	7200000210	831	1 582,767
управление образования и молодежной политики Администрации города Смоленска	**907**				**2 752 385,629**
ОБРАЗОВАНИЕ	**907**	**0700**			**2 700 619,345**

Дошкольное образование	**907**	**0701**			**1 114 875,066**
Ведомственная целевая программа "Развитие системы образования города Смоленска" на 2017-2019 годы	**907**	**0701**	**1300000000**		**1 109 582,487**
Основное мероприятие "Обеспечение соответствия качества дошкольного, начального общего, основного общего, среднего общего и дополнительного образования, предоставляемого муниципальными учреждениями, меняющимися запросам населения города и перспективным задачам, инновационного социально-экономического развития города"	**907**	**0701**	**1300100000**		**1 109 582,487**
Финансовое обеспечение организации образовательного процесса и деятельности муниципальных учреждений	**907**	**0701**	**1300121020**		**526 084,787**
Субсидии бюджетным учреждениям на финансовое обеспечение государственного (муниципального) задания на оказание государственных (муниципальных) услуг (выполнение работ)	907	0701	1300121020	611	489 764,968
Субсидии бюджетным учреждениям на иные цели	907	0701	1300121020	612	36 319,819
Реализация прав на получение общедоступного и бесплатного дошкольного образования в муниципальных дошкольных образовательных организациях и муниципальных общеобразовательных организациях, включая расходы на оплату труда, приобретение учебников и учебных пособий, средств обучения, игр, игрушек (за исключением расходов на содержание зданий и оплату коммунальных услуг)	**907**	**0701**	**1300180170**		**583 497,700**
Субсидии бюджетным учреждениям на финансовое обеспечение государственного (муниципального) задания на оказание государственных (муниципальных) услуг (выполнение работ)	907	0701	1300180170	611	583 497,700
Резервные фонды	**907**	**0701**	**8300000000**		**5 292,579**
Резервный фонд Администрации Смоленской области	**907**	**0701**	**8300029990**		**5 292,579**
Субсидии бюджетным учреждениям на иные цели	907	0701	8300029990	612	5 292,579
Общее образование	**907**	**0702**			**1 344 603,671**

Ведомственная целевая программа "Развитие системы образования города Смоленска" на 2017-2019 годы	**907**	**0702**	**1300000000**		**1 339 147,886**
Основное мероприятие "Обеспечение соответствия качества дошкольного, начального общего, основного общего, среднего общего и дополнительного образования, предоставляемого муниципальными учреждениями, меняющимися запросам населения города и перспективным задачам, инновационного социально-экономического развития города"	**907**	**0702**	**1300100000**		**1 339 147,886**
Финансовое обеспечение организации образовательного процесса и деятельности муниципальных учреждений	**907**	**0702**	**1300121020**		**259 114,662**
Субсидии бюджетным учреждениям на финансовое обеспечение государственного (муниципального) задания на оказание государственных (муниципальных) услуг (выполнение работ)	907	0702	1300121020	611	173 664,776
Субсидии бюджетным учреждениям на иные цели	907	0702	1300121020	612	85 449,886
создание в образовательных оранизациях условий для получения качественного образования детьми с расстройствами аутистического спектра	**907**	**0702**	**1300180060**		**1 452,276**
Субсидии бюджетным учреждениям на иные цели	907	0702	1300180060	612	1 452,276
Обеспечение государственных гарантий реализации прав на получение общедоступного и бесплатного начального общего, основного общего, среднего общего образования в муниципальных общеобразовательных организациях, включая расходы на оплату труда, приобретение учебников и учебных пособий, средств обучения, игр, игрушек (за исключением расходов на содержание зданий и оплату коммунальных услуг)	**907**	**0702**	**1300180180**		**1 059 939,900**
Субсидии бюджетным учреждениям на финансовое обеспечение государственного (муниципального) задания на оказание государственных (муниципальных) услуг (выполнение работ)	907	0702	1300180180	611	1 059 939,900
Выплата вознаграждения за выполнение функций классного руководителя педагогическим работником	**907**	**0702**	**1300180280**		**18 639,595**

Субсидии бюджетным учреждениям на иные цели	907	0702	1300180280	612	18 639,595
создание в образовательных оранизациях условий для получения качественного образования детьми с расстройствами аутистического спектра средства г. Смоленска	**907**	**0702**	**13001S0060**		**1,454**
Субсидии бюджетным учреждениям на иные цели	907	0702	13001S0060	612	1,454
Резервные фонды	**907**	**0702**	**8300000000**		**5 455,784**
Резервный фонд Администрации Смоленской области	**907**	**0702**	**8300029990**		**5 455,784**
Субсидии бюджетным учреждениям на иные цели	907	0702	8300029990	612	5 455,784
Дополнительное образование детей	**907**	**0703**			**151 762,747**
Ведомственная целевая программа "Развитие системы образования города Смоленска" на 2017-2019 годы	**907**	**0703**	**1300000000**		**151 687,747**
Основное мероприятие "Обеспечение соответствия качества дошкольного, начального общего, основного общего, среднего общего и дополнительного образования, предоставляемого муниципальными учреждениями, меняющимися запросам населения города и перспективным задачам, инновационного социально-экономического развития города"	**907**	**0703**	**1300100000**		**151 687,747**
Реализация приоритетных направлений воспитания и социализации обучающихся	**907**	**0703**	**1300120170**		**62,983**
Субсидии бюджетным учреждениям на иные цели	907	0703	1300120170	612	62,983
Финансовое обеспечение организации образовательного процесса и деятельности муниципальных учреждений	**907**	**0703**	**1300121020**		**148 201,542**
Субсидии бюджетным учреждениям на финансовое обеспечение государственного (муниципального) задания на оказание государственных (муниципальных) услуг (выполнение работ)	907	0703	1300121020	611	147 601,542
Субсидии бюджетным учреждениям на иные цели	907	0703	1300121020	612	600,000
Обеспечение доступности и качественного предоставления дополнительного образования.	**907**	**0703**	**1300121050**		**15,000**
Субсидии бюджетным учреждениям на иные цели	907	0703	1300121050	612	15,000

Обеспечение мер по повышению заработной платы педагогическим работникам муниципальных организаций (учреждений) дополнительного образования детей в целях реализации указов Президента Российской Федерации	**907**	**0703**	**1300180340**		**3 408,222**
Субсидии бюджетным учреждениям на финансовое обеспечение государственного (муниципального) задания на оказание государственных (муниципальных) услуг (выполнение работ)	907	0703	1300180340	611	3 408,222
Резервные фонды	**907**	**0703**	**8300000000**		**75,000**
Резервный фонд Администрации Смоленской области	**907**	**0703**	**8300029990**		**75,000**
Субсидии бюджетным учреждениям на иные цели	907	0703	8300029990	612	75,000
Молодежная политика	**907**	**0707**			**24 237,678**
Ведомственная целевая программа "Развитие системы образования города Смоленска" на 2017-2019 годы	**907**	**0707**	**1300000000**		**22 837,679**
Основное мероприятие "Обеспечение соответствия качества дошкольного, начального общего, основного общего, среднего общего и дополнительного образования, предоставляемого муниципальными учреждениями, меняющимися запросам населения города и перспективным задачам, инновационного социально-экономического развития города"	**907**	**0707**	**1300100000**		**22 837,679**
Создание условий для полноценного отдыха, оздоровления и временной занятости детей и подростков в каникулярное время	**907**	**0707**	**1300120190**		**16 793,247**
Прочая закупка товаров, работ и услуг для обеспечения государственных (муниципальных) нужд	907	0707	1300120190	244	5 737,682
Субсидии бюджетным учреждениям на иные цели	907	0707	1300120190	612	11 055,564
Организация отдыха детей в загородных детских оздоровительных лагерях, расположенных на территории Российской Федерации, каникулярное время	**907**	**0707**	**1300180020**		**3 395,469**
Прочая закупка товаров, работ и услуг для обеспечения государственных (муниципальных) нужд	907	0707	1300180020	244	2 515,583
Субсидии бюджетным учреждениям на иные цели	907	0707	1300180020	612	879,886

Организация отдыха детей в каникулярное время в лагерях дневного пребывания, оранизованных на базе муниципальных образовательных организаций, реализующих образовательные программы начального общего, основного общего, среднего общего образования, и организаций дополнительного образования детей	**907**	**0707**	**1300180030**		**2 648,963**
Субсидии бюджетным учреждениям на иные цели	907	0707	1300180030	612	2 648,963
Муниципальная программа "Молодежь города Смоленска " на 2016-2020 годы	**907**	**0707**	**1800000000**		**1 399,999**
Основное мероприятие "Реализация единой молодежной политики, направленной на создание условий и возможностей для успешной социализации и эффективной самореализации молодежи, для развития ее потенциала в интересах города Смоленска	**907**	**0707**	**1800100000**		**937,345**
Мероприятия, связанные с созданием условий для развития интеллектуального, творческого потенциала молодежи, поддержкой молодежных инициатив, развитием волонтерского движения, развитием деловой активности, формированием здорового образа жизни	**907**	**0707**	**1800120570**		**537,345**
Прочая закупка товаров, работ и услуг для обеспечения государственных (муниципальных) нужд	907	0707	1800120570	244	477,345
Субсидии бюджетным учреждениям на иные цели	907	0707	1800120570	612	60,000
Развитие деловой активности молодежи, создание условий для включения молодого человека в новые для себя виды деятельности	**907**	**0707**	**1800120610**		**400,000**
Прочая закупка товаров, работ и услуг для обеспечения государственных (муниципальных) нужд	907	0707	1800120610	244	400,000
Основное мероприятие "Создание условий для допризывной подготовки молодежи к военной службе, поддержка поискового движения	**907**	**0707**	**1800200000**		**462,654**
Развитие и совершенствование системы гражданского и патриотического воспитания молодежи	**907**	**0707**	**1800220370**		**24,999**

Прочая закупка товаров, работ и услуг для обеспечения государственных (муниципальных) нужд	907	0707	1800220370	244	24,999
Организация и проведение мероприятий, направленных на получение учащимися начальных знаний в области обороны и основ военной службы, совершенствование материально-технической базы образовательных учреждений города Смоленска	**907**	**0707**	**1800220380**		**437,655**
Прочая закупка товаров, работ и услуг для обеспечения государственных (муниципальных) нужд	907	0707	1800220380	244	437,655
Другие вопросы в области образования	**907**	**0709**			**65 140,184**
Ведомственная целевая программа "Развитие системы образования города Смоленска" на 2017-2019 годы	**907**	**0709**	**1300000000**		**665,429**
Основное мероприятие "Обеспечение соответствия качества дошкольного, начального общего, основного общего, среднего общего и дополнительного образования, предоставляемого муниципальными учреждениями, меняющимися запросам населения города и перспективным задачам, инновационного социально-экономического развития города"	**907**	**0709**	**1300100000**		**665,429**
Реализация приоритетных направлений воспитания и социализации обучающихся	**907**	**0709**	**1300120170**		**140,800**
Прочая закупка товаров, работ и услуг для обеспечения государственных (муниципальных) нужд	907	0709	1300120170	244	140,800
Создание условий для роста кадров муниципальной системы образования.	**907**	**0709**	**1300121060**		**50,000**
Прочая закупка товаров, работ и услуг для обеспечения государственных (муниципальных) нужд	907	0709	1300121060	244	50,000
Создание условий для независимой оценки качества образовательной деятельности.	**907**	**0709**	**1300121070**		**72,000**
Прочая закупка товаров, работ и услуг для обеспечения государственных (муниципальных) нужд	907	0709	1300121070	244	72,000
Субсидии частным образовательным учреждениям общеобразовательного типа для возмещения затрат, связанных с бесплатным питанием обучающихся	**907**	**0709**	**1300160070**		**402,629**

Иные субсидии некоммерческим организациям (за исключением государственных (муниципальных) учреждений)	907	0709	1300160070	634	402,629
Ведомственная целевая программа "Информатизация Администрации города Смоленска на 2017-2019 годы"	**907**	**0709**	**2100000000**		**129,905**
Основное мероприятие "Содействие проведению административной реформы, совершенствование системы муниципального управления в городе Смоленске, повышение доступности и качества предоставления муниципальных услуг, повышение открытости органов местного самоуправления на основе использования современных информационно-коммуникационных технологий"	**907**	**0709**	**2100100000**		**129,905**
Расходы, направленные на развитие информационно-технологической инфраструктуры информационной системы Администрации города Смоленска	**907**	**0709**	**2100120090**		**115,000**
Закупка товаров, работ, услуг в сфере информационно-коммуникационных технологий	907	0709	2100120090	242	115,000
Расходы, направленные на формирование "электронного муниципалитета" в рамках Администрации города Смоленска	**907**	**0709**	**2100120110**		**14,905**
Закупка товаров, работ, услуг в сфере информационно-коммуникационных технологий	907	0709	2100120110	242	14,905
Муниципальная программа "Развитие международных связейв городе Смоленске" на 2017-2021 годы	**907**	**0709**	**2400000000**		**250,000**
Сохранение и дальнейшее развитие системы международного сотрудничества города Смоленска с зарубежными партнерами в рамках решения вопросов местного значения	**907**	**0709**	**2400100000**		**250,000**
Создание благоприятных условий для комплексного развития города Смоленска с привлечением опыта зарубежных партнеров в соответствующих сферах	**907**	**0709**	**2400121170**		**250,000**
Субсидии бюджетным учреждениям на иные цели	907	0709	2400121170	612	250,000
Руководство и управление в сфере установленных функций органов государственной власти субъектов Российской Федерации и органов местного самоуправления	**907**	**0709**	**7100000000**		**15 750,999**
Центральный аппарат	**907**	**0709**	**7120000000**		**15 750,999**

Расходы по оплате труда работников органов местного самоуправления	**907**	**0709**	**7120000110**		**15 060,124**
Фонд оплаты труда государственных (муниципальных) органов	907	0709	7120000110	121	11 503,535
Взносы по обязательному социальному страхованию на выплаты денежного содержания и иные выплаты работникам государственных (муниципальных) органов	907	0709	7120000110	129	3 372,879
Пособия, компенсации и иные социальные выплаты гражданам, кроме публичных нормативных обязательств	907	0709	7120000110	321	183,710
Расходы на содержание органов местного самоуправления (за исключением расходов по оплате труда)	**907**	**0709**	**7120000180**		**690,876**
Иные выплаты персоналу государственных (муниципальных) органов, за исключением фонда оплаты труда	907	0709	7120000180	122	24,814
Закупка товаров, работ, услуг в сфере информационно-коммуникационных технологий	907	0709	7120000180	242	274,438
Прочая закупка товаров, работ и услуг для обеспечения государственных (муниципальных) нужд	907	0709	7120000180	244	391,015
Уплата налога на имущество организаций и земельного налога	907	0709	7120000180	851	0,321
Уплата иных платежей	907	0709	7120000180	853	0,288
Муниципальные казенные учреждения	**907**	**0709**	**7300000000**		**48 343,851**
Расходы по оплате труда работников муниципальных казенных учреждений	**907**	**0709**	**7300000120**		**44 793,934**
Фонд оплаты труда учреждений	907	0709	7300000120	111	34 214,077
Взносы по обязательному социальному страхованию на выплаты по оплате труда работников и иные выплаты работникам учреждений	907	0709	7300000120	119	10 279,857
Закупка товаров, работ, услуг в сфере информационно-коммуникационных технологий	907	0709	7300000120	242	300,000
Расходы на содержание муниципальных казенных учреждений (за исключением расходов на выплаты по оплате труда, текущие и капитальные ремонты зданий и сооружений муниципальных учреждений)	**907**	**0709**	**7300000190**		**3 549,917**
Иные выплаты персоналу учреждений, за исключением фонда оплаты труда	907	0709	7300000190	112	5,000
Закупка товаров, работ, услуг в сфере информационно-коммуникационных технологий	907	0709	7300000190	242	1 578,153

Прочая закупка товаров, работ и услуг для обеспечения государственных (муниципальных) нужд	907	0709	7300000190	244	1 955,006
Уплата налога на имущество организаций и земельного налога	907	0709	7300000190	851	0,027
Уплата прочих налогов, сборов	907	0709	7300000190	852	11,673
Уплата иных платежей	907	0709	7300000190	853	0,058
СОЦИАЛЬНАЯ ПОЛИТИКА	**907**	**1000**			**51 766,284**
Охрана семьи и детства	**907**	**1004**			**51 766,284**
Ведомственная целевая программа "Развитие системы образования города Смоленска" на 2017-2019 годы	**907**	**1004**	**1300000000**		**51 766,284**
Основное мероприятие "Обеспечение соответствия качества дошкольного, начального общего, основного общего, среднего общего и дополнительного образования, предоставляемого муниципальными учреждениями, меняющимися запросам населения города и перспективным задачам, инновационного социально-экономического развития города"	**907**	**1004**	**1300100000**		**51 766,284**
Осуществление государственных полномочий по выплате компенсации части платы, взимаемой с родителей или законных представителей за содержание ребенка (присмотр и уход за ребенком) в муниципальных образовательных учреждениях	**907**	**1004**	**1300180260**		**51 766,284**
Прочая закупка товаров, работ и услуг для обеспечения государственных (муниципальных) нужд	907	1004	1300180260	244	1 009,600
Пособия, компенсации и иные социальные выплаты гражданам, кроме публичных нормативных обязательств	907	1004	1300180260	321	50 756,684
управление культуры Администрации города Смоленска	**908**				**264 806,673**
НАЦИОНАЛЬНАЯ ЭКОНОМИКА	**908**	**0400**			**460,960**
Другие вопросы в области национальной экономики	**908**	**0412**			**460,960**
Ведомственная целевая программа "Создание условий для развития туризма в городе-герое Смоленске" на 2016-2018 гг.	**908**	**0412**	**0600000000**		**460,960**

Основное мероприятие "Создание условий для устойчивого развития туризма в городе Смоленске, направленных на оздоровление экономики города за счет современного эффективного конкурентоспособного туристического рынка, обеспечивающего широкие возможности для удовлетворения потребностей российских и иностранных граждан в туристических услугах"	**908**	**0412**	**0600100000**		**460,960**
Создание условий для развития туристской инфраструктуры с целью повышения интереса к объектам культурного наследия	**908**	**0412**	**0600120290**		**15,000**
Прочая закупка товаров, работ и услуг для обеспечения государственных (муниципальных) нужд	908	0412	0600120290	244	15,000
Создание условий для формирования положительного имиджа города Смоленска как туристского центра на российском и международном рынках туристских услуг	**908**	**0412**	**0600120310**		**445,960**
Иные выплаты персоналу государственных (муниципальных) органов, за исключением фонда оплаты труда	908	0412	0600120310	122	1,200
Прочая закупка товаров, работ и услуг для обеспечения государственных (муниципальных) нужд	908	0412	0600120310	244	444,760
Повышение конкурентоспособности доступности туристского продукта города Смоленска, удовлетворяющего потребности российских и иностранных граждан в качественных туристских услугах	**908**	**0412**	**0600120780**		**0,000**
Прочая закупка товаров, работ и услуг для обеспечения государственных (муниципальных) нужд	908	0412	0600120780	244	0,000
ОБРАЗОВАНИЕ	**908**	**0700**			**135 118,931**
Дополнительное образование детей	**908**	**0703**			**135 118,931**
Ведомственная целевая программа "Организация предоставления дополнительного образования в сфере культуры и искусства" на 2016-2018 гг.	**908**	**0703**	**0400000000**		**134 808,931**
Основное мероприятие "Повышение уровня предоставления дополнительного образования в сфере культуры и искусства в 2016-2018 годах"	**908**	**0703**	**0400100000**		**134 808,931**

Создание условий для повышения предоставления дополнительного образования в детских музыкальных школах	**908**	**0703**	**0400120930**		**46 817,400**
Субсидии бюджетным учреждениям на финансовое обеспечение государственного (муниципального) задания на оказание государственных (муниципальных) услуг (выполнение работ)	908	0703	0400120930	611	46 817,400
Создание условий для повышения предоставления дополнительного образования в детских школах искусств	**908**	**0703**	**0400120940**		**71 749,920**
Субсидии бюджетным учреждениям на финансовое обеспечение государственного (муниципального) задания на оказание государственных (муниципальных) услуг (выполнение работ)	908	0703	0400120940	611	71 749,920
Создание условий для повышения предоставления дополнительного образования в детской художественной школе	**908**	**0703**	**0400120950**		**10 467,736**
Субсидии бюджетным учреждениям на финансовое обеспечение государственного (муниципального) задания на оказание государственных (муниципальных) услуг (выполнение работ)	908	0703	0400120950	611	10 467,736
Соблюдение требований к зданиям и сооружениям учреждений, оказывающих услуги по дополнительному образованию детей.	**908**	**0703**	**0400121140**		**605,397**
Субсидии бюджетным учреждениям на иные цели	908	0703	0400121140	612	605,397
Обеспечение мер по повышению заработной платы педагогическим работникам муниципальных организаций (учреждений) дополнительного образования детей в целях реализации указов Президента Российской Федерации	**908**	**0703**	**0400180340**		**5 168,478**
Субсидии бюджетным учреждениям на финансовое обеспечение государственного (муниципального) задания на оказание государственных (муниципальных) услуг (выполнение работ)	908	0703	0400180340	611	5 168,478
Муниципальная программа "Совершенствование организации массовой работы в городе Смоленске" на 2016-2018 гг.	**908**	**0703**	**0800000000**		**310,000**
Основное мероприятие "Создание условий для массового отдыха различных категорий населения в городе Смоленске"	**908**	**0703**	**0800100000**		**310,000**

Организация поддержки творческих исполнительных навыков и достижений через участие учреждений культуры, творческих коллективов, солистов и мастер- классах, фестивалях, конкурсах и других мероприятиях	**908**	**0703**	**0800120790**		**310,000**
Субсидии бюджетным учреждениям на иные цели	908	0703	0800120790	612	310,000
КУЛЬТУРА, КИНЕМАТОГРАФИЯ	**908**	**0800**			**129 226,782**
Культура	**908**	**0801**			**119 071,340**
Ведомственная целевая программа "Организация библиотечно-библиографического и информационного обслуживания населения библиотеками муниципального бюджетного учреждения культуры "ЦБС" города Смоленска" на 2016-2018 годы	**908**	**0801**	**0200000000**		**33 550,108**
Основное мероприятие "Осуществление комплектования библиотечного фонда"	**908**	**0801**	**0200100000**		**1 485,200**
Пополнение бибилиотечного фонда	**908**	**0801**	**0200120960**		**1 485,200**
Субсидии бюджетным учреждениям на финансовое обеспечение государственного (муниципального) задания на оказание государственных (муниципальных) услуг (выполнение работ)	908	0801	0200120960	611	1 485,200
Основное мероприятие "Совершенствование организации процесса библиотечно-библиографического и информационного обслуживания населения"	**908**	**0801**	**0200200000**		**96,000**
Увеличение количества пользователей муниципальных бибилиотек	**908**	**0801**	**0200220980**		**86,000**
Субсидии бюджетным учреждениям на финансовое обеспечение государственного (муниципального) задания на оказание государственных (муниципальных) услуг (выполнение работ)	908	0801	0200220980	611	86,000
Формирование позитивного имиджа муниципальных бибилиотек	**908**	**0801**	**0200220990**		**10,000**
Субсидии бюджетным учреждениям на финансовое обеспечение государственного (муниципального) задания на оказание государственных (муниципальных) услуг (выполнение работ)	908	0801	0200220990	611	10,000

Основное мероприятие: Организационное и материально-техническое обеспечение МБУК "Централизованная бибилиотечная система"	**908**	**0801**	**0200300000**		**31 968,908**
Развитие материально-технической базы, содержание помещений и оплата труда сотрудников муниципальных библиотек	**908**	**0801**	**0200321000**		**26 352,308**
Субсидии бюджетным учреждениям на финансовое обеспечение государственного (муниципального) задания на оказание государственных (муниципальных) услуг (выполнение работ)	908	0801	0200321000	611	26 352,308
Обеспечение мер по повышению заработной платы работникам муниципальных учреждений культуры в целях реализации указов Президента Российской Федерации	**908**	**0801**	**0200380120**		**5 500,000**
Субсидии бюджетным учреждениям на финансовое обеспечение государственного (муниципального) задания на оказание государственных (муниципальных) услуг (выполнение работ)	908	0801	0200380120	611	5 500,000
Поддержка отрасли культуры (Комплектование книжных фондов муниципальных общедоступных библиотек и государственных центральных библиотек субъектов Российской Федерации)	**908**	**0801**	**02003R5190**		**116,600**
Субсидии бюджетным учреждениям на финансовое обеспечение государственного (муниципального) задания на оказание государственных (муниципальных) услуг (выполнение работ)	908	0801	02003R5190	611	116,600
Муниципальная программа "Совершенствование организации массовой работы в городе Смоленске" на 2016-2018 гг.	**908**	**0801**	**0800000000**		**5 044,580**
Основное мероприятие "Создание условий для массового отдыха различных категорий населения в городе Смоленске"	**908**	**0801**	**0800100000**		**5 044,580**
Организация и проведение городских культурно-массовых мероприятий	**908**	**0801**	**0800120050**		**4 294,580**
Субсидии бюджетным учреждениям на иные цели	908	0801	0800120050	612	4 294,580
Организация и проведение мероприятий патриотической, гражданской, исторической направленности для населения города Смоленска	**908**	**0801**	**0800120060**		**520,000**

Субсидии бюджетным учреждениям на иные цели	908	0801	0800120060	612	520,000
Организация поддержки творческих исполнительных навыков и достижений через участие учреждений культуры, творческих коллективов, солистов и мастер- классах, фестивалях, конкурсах и других мероприятиях	**908**	**0801**	**0800120790**		**230,000**
Субсидии бюджетным учреждениям на иные цели	908	0801	0800120790	612	230,000
Ведомственная целевая программа "Организация культурно-досугового обслуживания населения" в 2016-2018 гг.	**908**	**0801**	**0900000000**		**79 010,798**
Основное мероприятие "Организация культурно-досугового обслуживания населения, реализация социально-культурного заказа населения в лице его основных демографических групп на высоком современном технологическом уровне путем поддержания и укрепления материально-технической базы муниципальных бюджетных учреждений"	**908**	**0801**	**0900100000**		**79 010,798**
Пропаганда достижений в сфере театрального искусства путем внедрения современных методов и технологий, направленных на увеличение количества поситителей театра	**908**	**0801**	**0900120900**		**14 322,900**
Субсидии бюджетным учреждениям на финансовое обеспечение государственного (муниципального) задания на оказание государственных (муниципальных) услуг (выполнение работ)	908	0801	0900120900	611	14 322,900
Расширение спектра услуг, предоставляемых населению парком культуры и отдыха, домами и центрами культуры, достигаемое через систему развития и укрепления материально-технической базы объектов культуры	**908**	**0801**	**0900120910**		**49 774,998**
Субсидии бюджетным учреждениям на финансовое обеспечение государственного (муниципального) задания на оказание государственных (муниципальных) услуг (выполнение работ)	908	0801	0900120910	611	49 774,998
Развитие познавательского астрономического интереса у населения, основанного на высоком современном технологическом уровне оборудования планетария	**908**	**0801**	**0900120920**		**2 763,800**

Субсидии бюджетным учреждениям на финансовое обеспечение государственного (муниципального) задания на оказание государственных (муниципальных) услуг (выполнение работ)	908	0801	0900120920	611	2 763,800
Обеспечение мер по повышению заработной платы работникам муниципальных учреждений культуры в целях реализации указов Президента Российской Федерации	**908**	**0801**	**0900180120**		**12 149,100**
Субсидии бюджетным учреждениям на финансовое обеспечение государственного (муниципального) задания на оказание государственных (муниципальных) услуг (выполнение работ)	908	0801	0900180120	611	12 149,100
Муниципальная программа по профилактике правонарушений и укреплению правопорядка в городе Смоленске на 2015-2017 годы	**908**	**0801**	**1700000000**		**999,996**
Основное мероприятие "Повышение уровня обеспечения безопасности граждан, укрепление правопорядка на территории города Смоленска"	**908**	**0801**	**1700100000**		**999,996**
Активизация участия и взаимодействия администрации города Смоленска, администрации районов города Смоленска и подразделений правоохранительных органов в выявлении и устранении причин и условий, способствующих совершению правонарушений	**908**	**0801**	**1700121150**		**999,996**
Субсидии бюджетным учреждениям на иные цели	908	0801	1700121150	612	999,996
Ведомственная целевая программа "Информатизация Администрации города Смоленска на 2017-2019 годы"	**908**	**0801**	**2100000000**		**57,858**
Основное мероприятие "Содействие проведению административной реформы, совершенствование системы муниципального управления в городе Смоленске, повышение доступности и качества предоставления муниципальных услуг, повышение открытости органов местного самоуправления на основе использования современных информационно-коммуникационных технологий"	**908**	**0801**	**2100100000**		**57,858**
Расходы, направленные на развитие информационно-технологической инфраструктуры информационной системы Администрации города Смоленска	**908**	**0801**	**2100120090**		**44,728**

Закупка товаров, работ, услуг в сфере информационно-коммуникационных технологий	908	0801	2100120090	242	44,728
Расходы, направленные на формирование "электронного муниципалитета" в рамках Администрации города Смоленска	**908**	**0801**	**2100120110**		**13,130**
Закупка товаров, работ, услуг в сфере информационно-коммуникационных технологий	908	0801	2100120110	242	13,130
Резервные фонды	**908**	**0801**	**8300000000**		**408,000**
Резервные фонды местных администраций	**908**	**0801**	**8300000150**		**200,000**
Субсидии бюджетным учреждениям на иные цели	908	0801	8300000150	612	200,000
Резервный фонд Администрации Смоленской области	**908**	**0801**	**8300029990**		**208,000**
Субсидии бюджетным учреждениям на иные цели	908	0801	8300029990	612	208,000
Кинематография	**908**	**0802**			**500,000**
Мероприятия в сфере культуры и кинематографии	**908**	**0802**	**9000000000**		**500,000**
Субсидия предприятиям культуры в сфере кинематографии	**908**	**0802**	**9000060080**		**500,000**
Иные субсидии юридическим лицам (кроме некоммерческих организаций), индивидуальным предпринимателям, физическим лицам - производителям товаров, работ, услуг	908	0802	9000060080	814	500,000
Другие вопросы в области культуры, кинематографии	**908**	**0804**			**9 655,442**
Руководство и управление в сфере установленных функций органов государственной власти субъектов Российской Федерации и органов местного самоуправления	**908**	**0804**	**7100000000**		**9 467,342**
Центральный аппарат	**908**	**0804**	**7120000000**		**9 467,342**
Расходы по оплате труда работников органов местного самоуправления	**908**	**0804**	**7120000110**		**8 859,722**
Фонд оплаты труда государственных (муниципальных) органов	908	0804	7120000110	121	6 785,019
Взносы по обязательному социальному страхованию на выплаты денежного содержания и иные выплаты работникам государственных (муниципальных) органов	908	0804	7120000110	129	2 019,569
Пособия, компенсации и иные социальные выплаты гражданам, кроме публичных нормативных обязательств	908	0804	7120000110	321	55,135
Расходы на содержание органов местного самоуправления (за исключением расходов по оплате труда)	**908**	**0804**	**7120000180**		**607,620**

Иные выплаты персоналу государственных (муниципальных) органов, за исключением фонда оплаты труда	908	0804	7120000180	122	0,669
Закупка товаров, работ, услуг в сфере информационно-коммуникационных технологий	908	0804	7120000180	242	194,939
Прочая закупка товаров, работ и услуг для обеспечения государственных (муниципальных) нужд	908	0804	7120000180	244	333,526
Уплата налога на имущество организаций и земельного налога	908	0804	7120000180	851	78,486
Уплата иных платежей	908	0804	7120000180	853	0,000
Мероприятия в сфере культуры и кинематографии	**908**	**0804**	**9000000000**		**188,100**
Субсидия муниципальным автономным учреждениям в сфере культуры	**908**	**0804**	**9000060090**		**188,100**
Субсидии автономным учреждениям на финансовое обеспечение государственного (муниципального) задания на оказание государственных (муниципальных) услуг (выполнение работ)	908	0804	9000060090	621	188,100
комитет по физической культуре и спорту Администрации города Смоленска	**910**				**130 283,859**
ОБРАЗОВАНИЕ	**910**	**0700**			**125 320,582**
Дополнительное образование детей	**910**	**0703**			**125 320,582**
Ведомственная целевая программа "Развитие физической культуры и спорта в городе Смоленске" на 2017-2019 годы	**910**	**0703**	**1900000000**		**124 962,412**
Основное мероприятие "Развитие массовой физической культуры и спорта, формирование общественного мнения среди населения города Смоленска о жизненной необходимости регулярных физкультурно-оздоровительных занятий для каждого человека с целью укрепления здоровья, гармоничного развития личности"	**910**	**0703**	**1900100000**		**124 962,412**
Повышение эффективности спортивной подготовки спортивного резерва и обучающихся спортивных школ города Смоленска	**910**	**0703**	**1900120890**		**124 962,412**
Субсидии бюджетным учреждениям на финансовое обеспечение государственного (муниципального) задания на оказание государственных (муниципальных) услуг (выполнение работ)	910	0703	1900120890	611	124 962,412
Резервные фонды	**910**	**0703**	**8300000000**		**358,170**

Резервный фонд Администрации Смоленской области	**910**	**0703**	**8300029990**		**358,170**
Субсидии бюджетным учреждениям на иные цели	910	0703	8300029990	612	358,170
ФИЗИЧЕСКАЯ КУЛЬТУРА И СПОРТ	**910**	**1100**			**4 963,276**
Физическая культура	**910**	**1101**			**1 162,376**
Муниципальная программа "Приоритетные направления демографического развития города Смоленска" на 2015-2017 годы	**910**	**1101**	**1400000000**		**81,423**
Основное мероприятие "Повышение рождаемости и снижение смертности среди населения города Смоленска"	**910**	**1101**	**1400100000**		**81,423**
Формирование устойчивого стереотипа по ведению здорового образа жизни и сохранение здоровья среди различных групп населения	**910**	**1101**	**1400120680**		**81,423**
Прочая закупка товаров, работ и услуг для обеспечения государственных (муниципальных) нужд	910	1101	1400120680	244	81,423
Ведомственная целевая программа "Развитие физической культуры и спорта в городе Смоленске" на 2017-2019 годы	**910**	**1101**	**1900000000**		**1 080,953**
Основное мероприятие "Развитие массовой физической культуры и спорта, формирование общественного мнения среди населения города Смоленска о жизненной необходимости регулярных физкультурно-оздоровительных занятий для каждого человека с целью укрепления здоровья, гармоничного развития личности"	**910**	**1101**	**1900100000**		**1 080,953**
Обеспечение развития массовой физической культуры и спорта, увеличение в городе Смоленске числа людей, регулярно занимающихся физической культурой и спортом	**910**	**1101**	**1900120800**		**887,434**
Прочая закупка товаров, работ и услуг для обеспечения государственных (муниципальных) нужд	910	1101	1900120800	244	887,434
Повышение эффективности спортивной подготовки спортивного резерва и обучающихся спортивных школ города Смоленска	**910**	**1101**	**1900120890**		**193,520**
Прочая закупка товаров, работ и услуг для обеспечения государственных (муниципальных) нужд	910	1101	1900120890	244	193,520
Другие вопросы в области физической культуры и спорта	**910**	**1105**			**3 800,900**

Ведомственная целевая программа "Информатизация Администрации города Смоленска на 2017-2019 годы"	**910**	**1105**	**2100000000**		**27,143**
Основное мероприятие "Содействие проведению административной реформы, совершенствование системы муниципального управления в городе Смоленске, повышение доступности и качества предоставления муниципальных услуг, повышение открытости органов местного самоуправления на основе использования современных информационно-коммуникационных технологий"	**910**	**1105**	**2100100000**		**27,143**
Расходы, направленные на развитие информационно-технологической инфраструктуры информационной системы Администрации города Смоленска	**910**	**1105**	**2100120090**		**20,000**
Закупка товаров, работ, услуг в сфере информационно-коммуникационных технологий	910	1105	2100120090	242	20,000
Расходы, направленные на формирование "электронного муниципалитета" в рамках Администрации города Смоленска	**910**	**1105**	**2100120110**		**7,143**
Закупка товаров, работ, услуг в сфере информационно-коммуникационных технологий	910	1105	2100120110	242	7,143
Руководство и управление в сфере установленных функций органов государственной власти субъектов Российской Федерации и органов местного самоуправления	**910**	**1105**	**7100000000**		**3 773,758**
Центральный аппарат	**910**	**1105**	**7120000000**		**3 773,758**
Расходы по оплате труда работников органов местного самоуправления	**910**	**1105**	**7120000110**		**3 602,630**
Фонд оплаты труда государственных (муниципальных) органов	910	1105	7120000110	121	2 767,058
Взносы по обязательному социальному страхованию на выплаты денежного содержания и иные выплаты работникам государственных (муниципальных) органов	910	1105	7120000110	129	835,572
Расходы на содержание органов местного самоуправления (за исключением расходов по оплате труда)	**910**	**1105**	**7120000180**		**171,128**
Иные выплаты персоналу государственных (муниципальных) органов, за исключением фонда оплаты труда	910	1105	7120000180	122	27,221
Закупка товаров, работ, услуг в сфере информационно-коммуникационных технологий	910	1105	7120000180	242	92,843

Прочая закупка товаров, работ и услуг для обеспечения государственных (муниципальных) нужд	910	1105	7120000180	244	43,201
Уплата иных платежей	910	1105	7120000180	853	7,864
управление архитектуры и градостроительства Администрации города Смоленска	**916**				**196 566,825**
ОБЩЕГОСУДАРСТВЕННЫЕ ВОПРОСЫ	**916**	**0100**			**492,771**
Другие общегосударственные вопросы	**916**	**0113**			**492,771**
Выполнение других обязательств муниципального образования	**916**	**0113**	**7200000000**		**6,150**
Оплата судебных решений и исполнительных листов	**916**	**0113**	**7200000210**		**6,150**
Исполнение судебных актов Российской Федерации и мировых соглашений по возмещению вреда, причиненного в результате незаконных действий (бездействия) органов государственной власти (государственных органов), органов местного самоуправления либо должностных лиц этих органов, а также в результате деятельности казенных учреждений	916	0113	7200000210	831	5,150
Уплата иных платежей	916	0113	7200000210	853	1,000
Проектирование, капитальный ремонт, ремонт, строительство и реконструкция	**916**	**0113**	**9700000000**		**486,621**
Ремонт объектов муниципальной собственности	**916**	**0113**	**9700000720**		**486,621**
Закупка товаров, работ, услуг в целях капитального ремонта государственного (муниципального) имущества	916	0113	9700000720	243	486,621
НАЦИОНАЛЬНАЯ ЭКОНОМИКА	**916**	**0400**			**155 242,052**
Транспорт	**916**	**0408**			**576,695**
Проектирование, капитальный ремонт, ремонт, строительство и реконструкция	**916**	**0408**	**9700000000**		**576,695**
Проектирование и строительство объектов транспортной инфраструктуры	**916**	**0408**	**9700040040**		**576,695**
Бюджетные инвестиции в объекты капитального строительства государственной (муниципальной) собственности	916	0408	9700040040	414	576,695
Дорожное хозяйство (дорожные фонды)	**916**	**0409**			**121 450,871**
Ведомственная целевая программа "Реконструкция, ремонт, строительство, содержание улично-дорожной сети и искусственных сооружений города Смоленска на 2015-2017 годы"	**916**	**0409**	**2800000000**		**121 450,871**

Основное мероприятие "Улучшение состояния улично-дорожной сети города Смоленска"	**916**	**0409**	**2800100000**		**121 450,871**
Проектирование, строительство,реконструкция, капитальный ремонт и ремонт автомобильных дорог общего пользования местного значения	**916**	**0409**	**2800181260**		**121 268,871**
Закупка товаров, работ, услуг в целях капитального ремонта государственного (муниципального) имущества	916	0409	2800181260	243	121 268,871
Проектирование, строительство,реконструкция, капитальный ремонт и ремонт автомобильных дорог общего пользования местного значения средства бюджета города Смоленска	**916**	**0409**	**28001S1260**		**182,000**
Закупка товаров, работ, услуг в целях капитального ремонта государственного (муниципального) имущества	916	0409	28001S1260	243	182,000
Другие вопросы в области национальной экономики	**916**	**0412**			**33 214,486**
Ведомственная целевая программа "Разработка документации по планировке и межеванию застроенных и подлежащих застройке территорий в городе Смоленске" на 2016-2018 годы	**916**	**0412**	**0300000000**		**2 146,900**
Основное мероприятие "Улучшение городской среды и обеспечение комплексного освоения территорий города Смоленска в границах городской среды путем разработки градостроительной документации по планировке и межеванию застроенных и подлежащих застройке территорий в городе Смоленске в соответствии с требованиями Градостроительного кодекса Российской Федерации"	**916**	**0412**	**0300100000**		**2 146,900**
Разработка градостроительной документации по планировке и межеванию застроенных и подлежащих застройке территорий в городе Смоленске на основании Градостроительного кодекса Российской Федерации, в том числе в первоочередном порядке разработка градостроительной документации по планировке и межеванию застроенных и подлежащих застройке территорий в центральной части города Смоленска в районах многоэтажной жилой застройки	**916**	**0412**	**0300120070**		**2 146,900**

Прочая закупка товаров, работ и услуг для обеспечения государственных (муниципальных) нужд	916	0412	0300120070	244	2 146,900
Ведомственная целевая программа "Информатизация Администрации города Смоленска на 2017-2019 годы"	**916**	**0412**	**2100000000**		**510,692**
Основное мероприятие "Содействие проведению административной реформы, совершенствование системы муниципального управления в городе Смоленске, повышение доступности и качества предоставления муниципальных услуг, повышение открытости органов местного самоуправления на основе использования современных информационно-коммуникационных технологий"	**916**	**0412**	**2100100000**		**510,692**
Расходы, направленные на развитие информационно-технологической инфраструктуры информационной системы Администрации города Смоленска	**916**	**0412**	**2100120090**		**158,000**
Закупка товаров, работ, услуг в сфере информационно-коммуникационных технологий	916	0412	2100120090	242	158,000
Расходы, направленные на развитие геоинформационной системы Администрации города Смоленска	**916**	**0412**	**2100120100**		**243,000**
Закупка товаров, работ, услуг в сфере информационно-коммуникационных технологий	916	0412	2100120100	242	243,000
Расходы, направленные на формирование "электронного муниципалитета" в рамках Администрации города Смоленска	**916**	**0412**	**2100120110**		**109,692**
Закупка товаров, работ, услуг в сфере информационно-коммуникационных технологий	916	0412	2100120110	242	109,692
Руководство и управление в сфере установленных функций органов государственной власти субъектов Российской Федерации и органов местного самоуправления	**916**	**0412**	**7100000000**		**15 755,979**
Центральный аппарат	**916**	**0412**	**7120000000**		**15 755,979**
Расходы по оплате труда работников органов местного самоуправления	**916**	**0412**	**7120000110**		**14 590,813**
Фонд оплаты труда государственных (муниципальных) органов	916	0412	7120000110	121	11 263,271
Взносы по обязательному социальному страхованию на выплаты денежного содержания и иные выплаты работникам государственных (муниципальных) органов	916	0412	7120000110	129	3 327,542

Расходы на содержание органов местного самоуправления (за исключением расходов по оплате труда)	**916**	**0412**	**7120000180**		**1 165,167**
Иные выплаты персоналу государственных (муниципальных) органов, за исключением фонда оплаты труда	916	0412	7120000180	122	0,281
Закупка товаров, работ, услуг в сфере информационно-коммуникационных технологий	916	0412	7120000180	242	200,471
Прочая закупка товаров, работ и услуг для обеспечения государственных (муниципальных) нужд	916	0412	7120000180	244	296,257
Уплата налога на имущество организаций и земельного налога	916	0412	7120000180	851	1,729
Уплата прочих налогов, сборов	916	0412	7120000180	852	3,700
Уплата иных платежей	916	0412	7120000180	853	662,729
Муниципальные казенные учреждения	**916**	**0412**	**7300000000**		**14 521,037**
Расходы по оплате труда работников муниципальных казенных учреждений	**916**	**0412**	**7300000120**		**13 122,519**
Фонд оплаты труда учреждений	916	0412	7300000120	111	10 078,739
Взносы по обязательному социальному страхованию на выплаты по оплате труда работников и иные выплаты работникам учреждений	916	0412	7300000120	119	3 043,780
Расходы на содержание муниципальных казенных учреждений (за исключением расходов на выплаты по оплате труда, текущие и капитальные ремонты зданий и сооружений муниципальных учреждений)	**916**	**0412**	**7300000190**		**1 398,518**
Иные выплаты персоналу учреждений, за исключением фонда оплаты труда	916	0412	7300000190	112	0,062
Закупка товаров, работ, услуг в сфере информационно-коммуникационных технологий	916	0412	7300000190	242	248,877
Прочая закупка товаров, работ и услуг для обеспечения государственных (муниципальных) нужд	916	0412	7300000190	244	1 049,940
Уплата налога на имущество организаций и земельного налога	916	0412	7300000190	851	26,339
Уплата прочих налогов, сборов	916	0412	7300000190	852	1,300
Уплата иных платежей	916	0412	7300000190	853	72,000
Проектирование, капитальный ремонт, ремонт, строительство и реконструкция	**916**	**0412**	**9700000000**		**279,878**
Ремонт структурных подразделений Администрации города Смоленска	**916**	**0412**	**9700000250**		**279,878**
Закупка товаров, работ, услуг в целях капитального ремонта государственного (муниципального) имущества	916	0412	9700000250	243	279,878

ЖИЛИЩНО-КОММУНАЛЬНОЕ ХОЗЯЙСТВО	**916**	**0500**			**15 171,712**
Коммунальное хозяйство	**916**	**0502**			**12 972,680**
Ведомственная целевая программа "Подготовка объектов жилищно-коммунального хозяйства города Смоленска к осенне-зимнему периоду" на 2016-2018 годы	**916**	**0502**	**0100000000**		**9 237,963**
Подпрограмма "Энергосбережение и повышение энергетической эффективности коммунальной инфраструктуры города Смоленска" на 2017 год	**916**	**0502**	**0110000000**		**9 237,963**
Основное мероприятие "Обеспечение рационального использования энергетических ресурсов при их производстве, передаче и потреблении"	**916**	**0502**	**0110100000**		**9 237,963**
Строительство, модернизация и реконструкция систем теплоснабжения	**916**	**0502**	**0110181560**		**8 041,085**
Бюджетные инвестиции в объекты капитального строительства государственной (муниципальной) собственности	916	0502	0110181560	414	8 041,085
Строительство, моденрнизация и реконструкция систем теплоснабжения средства города Смоленска	**916**	**0502**	**01101S1560**		**1 196,878**
Бюджетные инвестиции в объекты капитального строительства государственной (муниципальной) собственности	916	0502	01101S1560	414	1 196,878
Поддержка коммунального хозяйства	**916**	**0502**	**9300000000**		**3 734,718**
Проектирование, строительство, реконструкция объектов коммунальной инфраструктуры	**916**	**0502**	**9300040080**		**3 734,718**
Прочая закупка товаров, работ и услуг для обеспечения государственных (муниципальных) нужд	916	0502	9300040080	244	0,000
Бюджетные инвестиции в объекты капитального строительства государственной (муниципальной) собственности	916	0502	9300040080	414	3 734,718
Благоустройство	**916**	**0503**			**2 199,032**
Резервные фонды	**916**	**0503**	**8300000000**		**1 999,337**
Резервные фонды местных администраций	**916**	**0503**	**8300000150**		**1 999,337**
Закупка товаров, работ, услуг в целях капитального ремонта государственного (муниципального) имущества	916	0503	8300000150	243	1 999,337
Благоустройство	**916**	**0503**	**9500000000**		**199,695**
Прочие мероприятия по благоустройству городских округов	**916**	**0503**	**9500000350**		**199,695**

Прочая закупка товаров, работ и услуг для обеспечения государственных (муниципальных) нужд	916	0503	9500000350	244	199,695
ОБРАЗОВАНИЕ	**916**	**0700**			**25 573,104**
Общее образование	**916**	**0702**			**22 237,273**
Муниципальная программа "Подготовка к празднованию 1150-летия города Смоленска на 2010-2017 годы"	**916**	**0702**	**1200000000**		**526,000**
Основное мероприятие "Строительство, реконструкция и модернизация"	**916**	**0702**	**1200300000**		**526,000**
Строительство прогимназии для одаренных детей г. Смоленска	**916**	**0702**	**1200340020**		**526,000**
Прочая закупка товаров, работ и услуг для обеспечения государственных (муниципальных) нужд	916	0702	1200340020	244	526,000
Проектирование, капитальный ремонт, ремонт, строительство и реконструкция	**916**	**0702**	**9700000000**		**21 711,273**
Капитальный ремонт объектов образования	**916**	**0702**	**9700000260**		**220,000**
Прочая закупка товаров, работ и услуг для обеспечения государственных (муниципальных) нужд	916	0702	9700000260	244	220,000
Строительство и реконструкция объектов образования	**916**	**0702**	**9700040050**		**21 491,273**
Бюджетные инвестиции в объекты капитального строительства государственной (муниципальной) собственности	916	0702	9700040050	414	21 491,273
Другие вопросы в области образования	**916**	**0709**			**3 335,831**
Муниципальная программа "Подготовка к празднованию 1150-летия города Смоленска на 2010-2017 годы"	**916**	**0709**	**1200000000**		**3 335,831**
Основное мероприятие "Строительство, реконструкция и модернизация"	**916**	**0709**	**1200300000**		**3 335,831**
Реконструкция оздоровительного лагеря "Орленок" с круглогодичным циклом использования	**916**	**0709**	**1200340030**		**2 767,383**
Прочая закупка товаров, работ и услуг для обеспечения государственных (муниципальных) нужд	916	0709	1200340030	244	2 767,383
Строительство ДЭБЦ "Смоленский зоопарк"	**916**	**0709**	**1200340160**		**568,447**
Прочая закупка товаров, работ и услуг для обеспечения государственных (муниципальных) нужд	916	0709	1200340160	244	568,447
КУЛЬТУРА, КИНЕМАТОГРАФИЯ	**916**	**0800**			**87,186**
Культура	**916**	**0801**			**87,186**

Резервные фонды	**916**	**0801**	**8300000000**		**87,186**
Резервный фонд Администрации Смоленской области	**916**	**0801**	**8300029990**		**87,186**
Бюджетные инвестиции в объекты капитального строительства государственной (муниципальной) собственности	916	0801	8300029990	414	87,186
Управление опеки и попечительства Администрации города Смоленска	**922**				**72 694,497**
ОБРАЗОВАНИЕ	**922**	**0700**			**18 727,112**
Другие вопросы в области образования	**922**	**0709**			**18 727,112**
Ведомственная целевая программа "Информатизация Администрации города Смоленска на 2017-2019 годы"	**922**	**0709**	**2100000000**		**81,510**
Основное мероприятие "Содействие проведению административной реформы, совершенствование системы муниципального управления в городе Смоленске, повышение доступности и качества предоставления муниципальных услуг, повышение открытости органов местного самоуправления на основе использования современных информационно-коммуникационных технологий"	**922**	**0709**	**2100100000**		**81,510**
Расходы, направленные на развитие информационно-технологической инфраструктуры информационной системы Администрации города Смоленска	**922**	**0709**	**2100120090**		**72,000**
Закупка товаров, работ, услуг в сфере информационно-коммуникационных технологий	922	0709	2100120090	242	72,000
Расходы, направленные на формирование "электронного муниципалитета" в рамках Администрации города Смоленска	**922**	**0709**	**2100120110**		**9,510**
Закупка товаров, работ, услуг в сфере информационно-коммуникационных технологий	922	0709	2100120110	242	9,510
Руководство и управление в сфере установленных функций органов государственной власти субъектов Российской Федерации и органов местного самоуправления	**922**	**0709**	**7100000000**		**18 645,602**
Центральный аппарат	**922**	**0709**	**7120000000**		**18 645,602**
Осуществление государственных полномочий по организации и осуществлению деятельности по опеке и попечительству	**922**	**0709**	**7120080290**		**18 645,602**
Фонд оплаты труда государственных (муниципальных) органов	922	0709	7120080290	121	13 141,410
Иные выплаты персоналу государственных (муниципальных) органов, за исключением фонда оплаты труда	922	0709	7120080290	122	2,732

Взносы по обязательному социальному страхованию на выплаты денежного содержания и иные выплаты работникам государственных (муниципальных) органов	922	0709	7120080290	129	3 951,597
Закупка товаров, работ, услуг в сфере информационно-коммуникационных технологий	922	0709	7120080290	242	480,410
Прочая закупка товаров, работ и услуг для обеспечения государственных (муниципальных) нужд	922	0709	7120080290	244	1 059,908
Уплата прочих налогов, сборов	922	0709	7120080290	852	3,934
Уплата иных платежей	922	0709	7120080290	853	5,612
СОЦИАЛЬНАЯ ПОЛИТИКА	**922**	**1000**			**53 967,385**
Охрана семьи и детства	**922**	**1004**			**53 897,385**
Муниципальная программа "Приоритетные направления демографического развития города Смоленска" на 2015-2017 годы	**922**	**1004**	**1400000000**		**53 897,385**
Основное мероприятие "Снижение количества детей-сирот и детей, оставшихся без попечения родителей, и увеличение количества детей-сирот и детей, оставшихся без попечения родителей, устроенных в замещающие семьи"	**922**	**1004**	**1400300000**		**53 897,385**
Выплата денежных средств на содержание ребенка, переданного на воспитание в приемную семью	**922**	**1004**	**1400380190**		**9 561,684**
Прочая закупка товаров, работ и услуг для обеспечения государственных (муниципальных) нужд	922	1004	1400380190	244	187,788
Пособия, компенсации, меры социальной поддержки по публичным нормативным обязательствам	922	1004	1400380190	313	9 373,896
Выплата вознаграждения, причитающегося приемным родителям	**922**	**1004**	**1400380200**		**4 440,076**
Прочая закупка товаров, работ и услуг для обеспечения государственных (муниципальных) нужд	922	1004	1400380200	244	61,245
Приобретение товаров, работ, услуг в пользу граждан в целях их социального обеспечения	922	1004	1400380200	323	4 378,831
Выплата ежемесячных денежных средств на содержание ребенка, находящегося под опекой (попечительством)	**922**	**1004**	**1400380210**		**39 860,152**
Прочая закупка товаров, работ и услуг для обеспечения государственных (муниципальных) нужд	922	1004	1400380210	244	781,255

Пособия, компенсации, меры социальной поддержки по публичным нормативным обязательствам	922	1004	1400380210	313	39 078,897
Выплата ежемесячной денежной компенсации на проезд на городском, пригородном, в сельской местности на внутрирайонном транспорте (кроме такси), а также проезд два раза в год к месту жительства и обратно к месту учебы детей-сирот и детей, оставшихся без попечения родителей, лиц из их числа, обучающихся за счет средств местных бюджетов по имеющим государственную аккредитацию образовательным программам	**922**	**1004**	**1400380240**		**35,473**
Прочая закупка товаров, работ и услуг для обеспечения государственных (муниципальных) нужд	922	1004	1400380240	244	0,696
Пособия, компенсации и иные социальные выплаты гражданам, кроме публичных нормативных обязательств	922	1004	1400380240	321	34,778
Другие вопросы в области социальной политики	**922**	**1006**			**70,000**
Муниципальная программа "Приоритетные направления демографического развития города Смоленска" на 2015-2017 годы	**922**	**1006**	**1400000000**		**70,000**
Основное мероприятие "Повышение рождаемости и снижение смертности среди населения города Смоленска"	**922**	**1006**	**1400100000**		**70,000**
Формирование устойчивого стереотипа по ведению здорового образа жизни и сохранение здоровья среди различных групп населения	**922**	**1006**	**1400120680**		**70,000**
Прочая закупка товаров, работ и услуг для обеспечения государственных (муниципальных) нужд	922	1006	1400120680	244	70,000
Управление дорожного хозяйства Администрации города Смоленска	**923**				**840 591,982**
НАЦИОНАЛЬНАЯ ЭКОНОМИКА	**923**	**0400**			**834 141,982**
Дорожное хозяйство (дорожные фонды)	**923**	**0409**			**826 010,508**
Ведомственная целевая программа "Обеспечение безопасности дорожного движения на территории города Смоленска" на 2015-2017 годы	**923**	**0409**	**2700000000**		**47,558**

Основное мероприятие "Обеспечение охраны жизни, здоровья граждан и детей, гарантий их законных прав на безопасные условия движения по дорогам, улицам города"	**923**	**0409**	**2700100000**		**47,558**
Строительство, реконструкция и техническое перевооружение объектов, обеспечивающих безопасность дорожного движения	**923**	**0409**	**2700140210**		**47,558**
Прочая закупка товаров, работ и услуг для обеспечения государственных (муниципальных) нужд	923	0409	2700140210	244	47,558
Ведомственная целевая программа "Реконструкция, ремонт, строительство, содержание улично-дорожной сети и искусственных сооружений города Смоленска на 2015-2017 годы"	**923**	**0409**	**2800000000**		**824 223,287**
Основное мероприятие "Улучшение состояния улично-дорожной сети города Смоленска"	**923**	**0409**	**2800100000**		**824 223,287**
Мероприятия по содержанию и ремонту дорог, улиц и искусственных сооружений	**923**	**0409**	**2800120590**		**175 305,506**
Прочая закупка товаров, работ и услуг для обеспечения государственных (муниципальных) нужд	923	0409	2800120590	244	7 624,507
Субсидии бюджетным учреждениям на финансовое обеспечение государственного (муниципального) задания на оказание государственных (муниципальных) услуг (выполнение работ)	923	0409	2800120590	611	144 087,500
Субсидии бюджетным учреждениям на иные цели	923	0409	2800120590	612	23 593,498
Обновление метериально-технической базы муниципальных предприятий и учреждений сферы дорожного хозяйства	**923**	**0409**	**2800121100**		**60 145,911**
Прочая закупка товаров, работ и услуг для обеспечения государственных (муниципальных) нужд	923	0409	2800121100	244	60 145,911
Развитие и увеличение пропускной способности сети автомобильных дорог общего пользования местного значения	**923**	**0409**	**2800153900**		**272 766,610**
Прочая закупка товаров, работ и услуг для обеспечения государственных (муниципальных) нужд	923	0409	2800153900	244	272 766,610
Проведение работ по ремонту автомобильных дорог общего пользования	**923**	**0409**	**2800180550**		**56 882,097**

Прочая закупка товаров, работ и услуг для обеспечения государственных (муниципальных) нужд	923	0409	2800180550	244	36 172,488
Субсидии бюджетным учреждениям на финансовое обеспечение государственного (муниципального) задания на оказание государственных (муниципальных) услуг (выполнение работ)	923	0409	2800180550	611	20 709,609
Проектирование, строительство,реконструкция, капитальный ремонт и ремонт автомобильных дорог общего пользования местного значения	**923**	**0409**	**2800181260**		**84 139,122**
Закупка товаров, работ, услуг в целях капитального ремонта государственного (муниципального) имущества	923	0409	2800181260	243	0,000
Прочая закупка товаров, работ и услуг для обеспечения государственных (муниципальных) нужд	923	0409	2800181260	244	66 644,163
Субсидии бюджетным учреждениям на финансовое обеспечение государственного (муниципального) задания на оказание государственных (муниципальных) услуг (выполнение работ)	923	0409	2800181260	611	17 494,958
Осуществление дорожной деятельности в отношении автомобильных дорог местного значения в границах города Смоленска в связи с выполнением городом-героем Смоленском функций административного центра	**923**	**0409**	**2800181570**		**174 373,395**
Прочая закупка товаров, работ и услуг для обеспечения государственных (муниципальных) нужд	923	0409	2800181570	244	144 203,395
Субсидии бюджетным учреждениям на финансовое обеспечение государственного (муниципального) задания на оказание государственных (муниципальных) услуг (выполнение работ)	923	0409	2800181570	611	30 170,000
Проведение работ по ремонту автомобильных дорог общего пользования из средств бюджета города Смоленска	**923**	**0409**	**28001S0550**		**57,531**
Прочая закупка товаров, работ и услуг для обеспечения государственных (муниципальных) нужд	923	0409	28001S0550	244	36,799

Субсидии бюджетным учреждениям на финансовое обеспечение государственного (муниципального) задания на оказание государственных (муниципальных) услуг (выполнение работ)	923	0409	28001S0550	611	20,732
Проектирование, строительство,реконструкция, капитальный ремонт и ремонт автомобильных дорог общего пользования местного значения средства бюджета города Смоленска	**923**	**0409**	**28001S1260**		**84,236**
Закупка товаров, работ, услуг в целях капитального ремонта государственного (муниципального) имущества	923	0409	28001S1260	243	0,000
Прочая закупка товаров, работ и услуг для обеспечения государственных (муниципальных) нужд	923	0409	28001S1260	244	66,713
Субсидии бюджетным учреждениям на финансовое обеспечение государственного (муниципального) задания на оказание государственных (муниципальных) услуг (выполнение работ)	923	0409	28001S1260	611	17,523
Осуществление дорожной деятельности в отношении автомобильных дорог местного значения в границах города Смоленска в связи с выполнением городом-героем Смоленском функций административного центра средства бюджета города Смоленска	**923**	**0409**	**28001S1570**		**195,820**
Прочая закупка товаров, работ и услуг для обеспечения государственных (муниципальных) нужд	923	0409	28001S1570	244	165,619
Субсидии бюджетным учреждениям на финансовое обеспечение государственного (муниципального) задания на оказание государственных (муниципальных) услуг (выполнение работ)	923	0409	28001S1570	611	30,201
Развитие и увеличение пропускной способности сети автомобильных дорог общего пользования местного значения, средства бюджета города Смоленска	**923**	**0409**	**28001S3900**		**273,059**
Прочая закупка товаров, работ и услуг для обеспечения государственных (муниципальных) нужд	923	0409	28001S3900	244	273,059
Резервные фонды	**923**	**0409**	**8300000000**		**1 739,663**
Резервный фонд Администрации Смоленской области	**923**	**0409**	**8300029990**		**1 739,663**

Прочая закупка товаров, работ и услуг для обеспечения государственных (муниципальных) нужд	923	0409	8300029990	244	1 739,663
Другие вопросы в области национальной экономики	**923**	**0412**			**8 131,474**
Ведомственная целевая программа "Информатизация Администрации города Смоленска на 2017-2019 годы"	**923**	**0412**	**2100000000**		**125,600**
Основное мероприятие "Содействие проведению административной реформы, совершенствование системы муниципального управления в городе Смоленске, повышение доступности и качества предоставления муниципальных услуг, повышение открытости органов местного самоуправления на основе использования современных информационно-коммуникационных технологий"	**923**	**0412**	**2100100000**		**125,600**
Расходы, направленные на развитие информационно-технологической инфраструктуры информационной системы Администрации города Смоленска	**923**	**0412**	**2100120090**		**35,000**
Закупка товаров, работ, услуг в сфере информационно-коммуникационных технологий	923	0412	2100120090	242	35,000
Расходы, направленные на формирование "электронного муниципалитета" в рамках Администрации города Смоленска	**923**	**0412**	**2100120110**		**90,600**
Закупка товаров, работ, услуг в сфере информационно-коммуникационных технологий	923	0412	2100120110	242	90,600
Руководство и управление в сфере установленных функций органов государственной власти субъектов Российской Федерации и органов местного самоуправления	**923**	**0412**	**7100000000**		**6 191,170**
Центральный аппарат	**923**	**0412**	**7120000000**		**6 191,170**
Расходы по оплате труда работников органов местного самоуправления	**923**	**0412**	**7120000110**		**5 919,613**
Фонд оплаты труда государственных (муниципальных) органов	923	0412	7120000110	121	4 558,405
Взносы по обязательному социальному страхованию на выплаты денежного содержания и иные выплаты работникам государственных (муниципальных) органов	923	0412	7120000110	129	1 361,209
Расходы на содержание органов местного самоуправления (за исключением расходов по оплате труда)	**923**	**0412**	**7120000180**		**271,557**
Закупка товаров, работ, услуг в сфере информационно-коммуникационных технологий	923	0412	7120000180	242	131,175

Прочая закупка товаров, работ и услуг для обеспечения государственных (муниципальных) нужд	923	0412	7120000180	244	134,382
Уплата иных платежей	923	0412	7120000180	853	6,000
Выполнение других обязательств муниципального образования	**923**	**0412**	**7200000000**		**1 814,704**
Оплата судебных решений и исполнительных листов	**923**	**0412**	**7200000210**		**1 814,704**
Исполнение судебных актов Российской Федерации и мировых соглашений по возмещению вреда, причиненного в результате незаконных действий (бездействия) органов государственной власти (государственных органов), органов местного самоуправления либо должностных лиц этих органов, а также в результате деятельности казенных учреждений	923	0412	7200000210	831	264,704
Уплата прочих налогов, сборов	923	0412	7200000210	852	0,000
Уплата иных платежей	923	0412	7200000210	853	1 550,000
ЖИЛИЩНО-КОММУНАЛЬНОЕ ХОЗЯЙСТВО	**923**	**0500**			**6 450,000**
Благоустройство	**923**	**0503**			**6 450,000**
Благоустройство	**923**	**0503**	**9500000000**		**6 450,000**
Прочие мероприятия по благоустройству городских округов	**923**	**0503**	**9500000350**		**6 450,000**
Субсидии бюджетным учреждениям на финансовое обеспечение государственного (муниципального) задания на оказание государственных (муниципальных) услуг (выполнение работ)	923	0503	9500000350	611	500,000
Субсидии бюджетным учреждениям на иные цели	923	0503	9500000350	612	5 950,000
Итого					**5 832 073,067**

Приложение № 5
к решению ___ сессии Смоленского
городского Совета V созыва
от _____ №___

Расходы бюджета города Смоленска по разделам
и подразделам классификации расходов бюджета за 2017 год

Наименование	Раздел, подраздел	Целевая статья расходов	Вид расходов	Исполнение за 2017 год
1	2	3	4	5
ОБЩЕГОСУДАРСТВЕННЫЕ ВОПРОСЫ	**0100**			**458 569,627**
Функционирование высшего должностного лица субъекта Российской Федерации и муниципального образования	**0102**			**1 916,458**
Руководство и управление в сфере установленных функций органов государственной власти субъектов Российской Федерации и органов местного самоуправления	**0102**	**7100000000**		**1 916,458**
Глава муниципального образования	**0102**	**7110000000**		**1 916,458**
Расходы по оплате труда работников органов местного самоуправления	**0102**	**7110000110**		**1 916,458**
Фонд оплаты труда государственных (муниципальных) органов	0102	7110000110	121	1 552,520
Взносы по обязательному социальному страхованию на выплаты денежного содержания и иные выплаты работникам государственных (муниципальных) органов	0102	7110000110	129	363,939
Функционирование законодательных (представительных) органов государственной власти и представительных органов муниципальных образований	**0103**			**39 975,523**
Руководство и управление в сфере установленных функций органов государственной власти субъектов Российской Федерации и органов местного самоуправления	**0103**	**7100000000**		**39 044,723**
Центральный аппарат	**0103**	**7120000000**		**24 520,080**
Расходы по оплате труда работников органов местного самоуправления	**0103**	**7120000110**		**21 130,150**
Фонд оплаты труда государственных (муниципальных) органов	0103	7120000110	121	16 385,495

Взносы по обязательному социальному страхованию на выплаты денежного содержания и иные выплаты работникам государственных (муниципальных) органов	0103	7120000110	129	4 744,655
Расходы на содержание органов местного самоуправления (за исключением расходов по оплате труда)	**0103**	**7120000180**		**3 389,930**
Иные выплаты персоналу государственных (муниципальных) органов, за исключением фонда оплаты труда	0103	7120000180	122	13,776
Закупка товаров, работ, услуг в сфере информационно-коммуникационных технологий	0103	7120000180	242	2 223,465
Прочая закупка товаров, работ и услуг для обеспечения государственных (муниципальных) нужд	0103	7120000180	244	1 054,126
Уплата налога на имущество организаций и земельного налога	0103	7120000180	851	2,067
Уплата иных платежей	0103	7120000180	853	96,497
Депутаты представительного органа муниципального образования	**0103**	**7140000000**		**12 596,739**
Расходы по оплате труда работников органов местного самоуправления	**0103**	**7140000110**		**0,000**
Фонд оплаты труда государственных (муниципальных) органов	0103	7140000110	121	0,000
Взносы по обязательному социальному страхованию на выплаты денежного содержания и иные выплаты работникам государственных (муниципальных) органов	0103	7140000110	129	0,000
Расходы на содержание органов местного самоуправления (за исключением расходов по оплате труда)	**0103**	**7140000180**		**12 596,739**
Иные выплаты персоналу государственных (муниципальных) органов, за исключением фонда оплаты труда	0103	7140000180	122	310,000
Иные выплаты, за исключением фонда оплаты труда государственных (муниципальных) органов, лицам, привлекаемым согласно законодательству для выполнения отдельных полномочий	0103	7140000180	123	12 286,739
Руководитель представительного органа муниципального образования	**0103**	**7150000000**		**1 927,904**
Расходы по оплате труда работников органов местного самоуправления	**0103**	**7150000110**		**1 927,904**
Фонд оплаты труда государственных (муниципальных) органов	0103	7150000110	121	1 552,492
Взносы по обязательному социальному страхованию на выплаты денежного содержания и иные выплаты работникам государственных (муниципальных) органов	0103	7150000110	129	375,413

Выполнение других обязательств муниципального образования	**0103**	**7200000000**		**930,800**
Размещение материалов в средствах массовой информации	**0103**	**7200000280**		**930,800**
Закупка товаров, работ, услуг в сфере информационно-коммуникационных технологий	0103	7200000280	242	220,800
Прочая закупка товаров, работ и услуг для обеспечения государственных (муниципальных) нужд	0103	7200000280	244	710,000
Функционирование Правительства Российской Федерации, высших исполнительных органов государственной власти субъектов Российской Федерации, местных администраций	**0104**			**204 566,256**
Ведомственная целевая программа "Информатизация Администрации города Смоленска на 2017-2019 годы"	**0104**	**2100000000**		**9 104,002**
Основное мероприятие "Содействие проведению административной реформы, совершенствование системы муниципального управления в городе Смоленске, повышение доступности и качества предоставления муниципальных услуг, повышение открытости органов местного самоуправления на основе использования современных информационно-коммуникационных технологий"	**0104**	**2100100000**		**9 104,002**
Расходы, направленные на развитие информационно-технологической инфраструктуры информационной системы Администрации города Смоленска	**0104**	**2100120090**		**7 002,688**
Закупка товаров, работ, услуг в сфере информационно-коммуникационных технологий	0104	2100120090	242	7 002,688
Расходы, направленные на формирование "электронного муниципалитета" в рамках Администрации города Смоленска	**0104**	**2100120110**		**1 038,967**
Закупка товаров, работ, услуг в сфере информационно-коммуникационных технологий	0104	2100120110	242	1 038,967
Расходы, направленные на развитие системы технической защиты информации в Администрации города Смоленска	**0104**	**2100120120**		**1 062,347**
Закупка товаров, работ, услуг в сфере информационно-коммуникационных технологий	0104	2100120120	242	1 062,347
Руководство и управление в сфере установленных функций органов государственной власти субъектов Российской Федерации и органов местного самоуправления	**0104**	**7100000000**		**191 407,181**
Центральный аппарат	**0104**	**7120000000**		**191 407,181**
Расходы по оплате труда работников органов местного самоуправления	**0104**	**7120000110**		**178 604,101**

Фонд оплаты труда государственных (муниципальных) органов	0104	7120000110	121	137 610,617
Взносы по обязательному социальному страхованию на выплаты денежного содержания и иные выплаты работникам государственных (муниципальных) органов	0104	7120000110	129	40 207,137
Пособия, компенсации и иные социальные выплаты гражданам, кроме публичных нормативных обязательств	0104	7120000110	321	786,347
Расходы на содержание органов местного самоуправления (за исключением расходов по оплате труда)	**0104**	**7120000180**		**9 158,081**
Иные выплаты персоналу государственных (муниципальных) органов, за исключением фонда оплаты труда	0104	7120000180	122	458,335
Закупка товаров, работ, услуг в сфере информационно-коммуникационных технологий	0104	7120000180	242	2 616,764
Прочая закупка товаров, работ и услуг для обеспечения государственных (муниципальных) нужд	0104	7120000180	244	5 562,783
Уплата налога на имущество организаций и земельного налога	0104	7120000180	851	121,104
Уплата прочих налогов, сборов	0104	7120000180	852	109,967
Уплата иных платежей	0104	7120000180	853	289,128
Реализация государственных полномочий по созданию административных комиссий в муниципальных районах и городских округах Смоленской области в целях привлечения к административной ответственности	**0104**	**7120080900**		**1 319,000**
Фонд оплаты труда государственных (муниципальных) органов	0104	7120080900	121	966,648
Взносы по обязательному социальному страхованию на выплаты денежного содержания и иные выплаты работникам государственных (муниципальных) органов	0104	7120080900	129	287,692
Закупка товаров, работ, услуг в сфере информационно-коммуникационных технологий	0104	7120080900	242	30,164
Прочая закупка товаров, работ и услуг для обеспечения государственных (муниципальных) нужд	0104	7120080900	244	34,496
Создание и организация деятельности комиссий по делам несовершеннолетних и защите их прав	**0104**	**7120080910**		**2 326,000**
Фонд оплаты труда государственных (муниципальных) органов	0104	7120080910	121	1 703,993
Взносы по обязательному социальному страхованию на выплаты денежного содержания и иные выплаты работникам государственных (муниципальных) органов	0104	7120080910	129	509,013

Закупка товаров, работ, услуг в сфере информационно-коммуникационных технологий	0104	7120080910	242	11,100
Прочая закупка товаров, работ и услуг для обеспечения государственных (муниципальных) нужд	0104	7120080910	244	101,894
Выполнение других обязательств муниципального образования	**0104**	**7200000000**		**4 055,073**
Оплата судебных решений и исполнительных листов	**0104**	**7200000210**		**102,448**
Исполнение судебных актов Российской Федерации и мировых соглашений по возмещению вреда, причиненного в результате незаконных действий (бездействия) органов государственной власти (государственных органов), органов местного самоуправления либо должностных лиц этих органов, а также в результате деятельности казенных учреждений	0104	7200000210	831	102,448
Размещение материалов в средствах массовой информации	**0104**	**7200000280**		**3 952,625**
Прочая закупка товаров, работ и услуг для обеспечения государственных (муниципальных) нужд	0104	7200000280	244	3 952,625
Обеспечение деятельности финансовых, налоговых и таможенных органов и органов финансового (финансово-бюджетного) надзора	**0106**			**23 764,832**
Ведомственная целевая программа "Информатизация Администрации города Смоленска на 2017-2019 годы"	**0106**	**2100000000**		**4 764,634**
Основное мероприятие "Содействие проведению административной реформы, совершенствование системы муниципального управления в городе Смоленске, повышение доступности и качества предоставления муниципальных услуг, повышение открытости органов местного самоуправления на основе использования современных информационно-коммуникационных технологий"	**0106**	**2100100000**		**4 764,634**
Расходы, направленные на развитие информационно-технологической инфраструктуры информационной системы Администрации города Смоленска	**0106**	**2100120090**		**455,300**
Закупка товаров, работ, услуг в сфере информационно-коммуникационных технологий	0106	2100120090	242	455,300
Расходы, направленные на формирование "электронного муниципалитета" в рамках Администрации города Смоленска	**0106**	**2100120110**		**4 236,374**
Закупка товаров, работ, услуг в сфере информационно-коммуникационных технологий	0106	2100120110	242	4 236,374
Расходы, направленные на развитие системы технической защиты информации в Администрации города Смоленска	**0106**	**2100120120**		**72,960**

Закупка товаров, работ, услуг в сфере информационно-коммуникационных технологий	0106	2100120120	242	72,960
Руководство и управление в сфере установленных функций органов государственной власти субъектов Российской Федерации и органов местного самоуправления	**0106**	**7100000000**		**19 000,198**
Центральный аппарат	**0106**	**7120000000**		**19 000,198**
Расходы по оплате труда работников органов местного самоуправления	**0106**	**7120000110**		**18 252,022**
Фонд оплаты труда государственных (муниципальных) органов	0106	7120000110	121	14 077,864
Взносы по обязательному социальному страхованию на выплаты денежного содержания и иные выплаты работникам государственных (муниципальных) органов	0106	7120000110	129	4 174,158
Расходы на содержание органов местного самоуправления (за исключением расходов по оплате труда)	**0106**	**7120000180**		**748,176**
Иные выплаты персоналу государственных (муниципальных) органов, за исключением фонда оплаты труда	0106	7120000180	122	0,644
Закупка товаров, работ, услуг в сфере информационно-коммуникационных технологий	0106	7120000180	242	464,413
Прочая закупка товаров, работ и услуг для обеспечения государственных (муниципальных) нужд	0106	7120000180	244	238,225
Уплата налога на имущество организаций и земельного налога	0106	7120000180	851	3,312
Уплата прочих налогов, сборов	0106	7120000180	852	1,600
Уплата иных платежей	0106	7120000180	853	39,982
Резервные фонды	**0111**			**0,000**
Резервные фонды	**0111**	**8300000000**		**0,000**
Резервные фонды местных администраций	**0111**	**8300000150**		**0,000**
Резервные средства	0111	8300000150	870	0,000
Другие общегосударственные вопросы	**0113**			**188 346,557**
Муниципальная программа по профилактике правонарушений и укреплению правопорядка в городе Смоленске на 2015-2017 годы	**0113**	**1700000000**		**2 019,340**
Основное мероприятие "Повышение уровня обеспечения безопасности граждан, укрепление правопорядка на территории города Смоленска"	**0113**	**1700100000**		**2 019,340**
Привлечение населения к профилактической деятельности по обеспечению безопасности граждан, укреплению правопорядка на территории города Смоленска	**0113**	**1700120520**		**2 019,340**
Прочая закупка товаров, работ и услуг для обеспечения государственных (муниципальных) нужд	0113	1700120520	244	2 019,340

Муниципальная программа "Развитие международных связейв городе Смоленске" на 2017-2021 годы	**0113**	**2400000000**		**309,550**
Сохранение и дальнейшее развитие системы международного сотрудничества города Смоленска с зарубежными партнерами в рамках решения вопросов местного значения	**0113**	**2400100000**		**309,550**
Повышение уровня туристической и инвестиционной привлекательности города Смоленска, укрепление его позиций в мировом сообществе как города с богатым культурным и историческим наследием, распространение русской культуры и укрепление позиций русского языка за рубежом	**0113**	**2400121160**		**309,550**
Прочая закупка товаров, работ и услуг для обеспечения государственных (муниципальных) нужд	0113	2400121160	244	309,550
Руководство и управление в сфере установленных функций органов государственной власти субъектов Российской Федерации и органов местного самоуправления	**0113**	**7100000000**		**10 059,860**
Центральный аппарат	**0113**	**7120000000**		**10 059,860**
Осуществление переданных органам государственной власти субъектов Российской Федерации в соответствии с пунктом 1 статьи 4 Федерального закона "Об актах гражданского состояния" полномочий Российской Федерации на государственную регистрацию актов гражданского состояния	**0113**	**7120059300**		**10 059,860**
Фонд оплаты труда государственных (муниципальных) органов	0113	7120059300	121	6 837,581
Иные выплаты персоналу государственных (муниципальных) органов, за исключением фонда оплаты труда	0113	7120059300	122	0,689
Взносы по обязательному социальному страхованию на выплаты денежного содержания и иные выплаты работникам государственных (муниципальных) органов	0113	7120059300	129	2 064,949
Закупка товаров, работ, услуг в сфере информационно-коммуникационных технологий	0113	7120059300	242	304,363
Прочая закупка товаров, работ и услуг для обеспечения государственных (муниципальных) нужд	0113	7120059300	244	852,278
Выполнение других обязательств муниципального образования	**0113**	**7200000000**		**64 579,656**
Оценка и техническая инвентаризация муниципального имущества	**0113**	**7200000200**		**525,532**
Прочая закупка товаров, работ и услуг для обеспечения государственных (муниципальных) нужд	0113	7200000200	244	525,532
Оплата судебных решений и исполнительных листов	**0113**	**7200000210**		**53 720,097**

Исполнение судебных актов Российской Федерации и мировых соглашений по возмещению вреда, причиненного в результате незаконных действий (бездействия) органов государственной власти (государственных органов), органов местного самоуправления либо должностных лиц этих органов, а также в результате деятельности казенных учреждений	0113	7200000210	831	53 719,097
Уплата иных платежей	0113	7200000210	853	1,000
Оплата содержания свободного жилищного фонда и нежилых помещений, находящихся в муниципальной собственности	**0113**	**7200000370**		**484,859**
Прочая закупка товаров, работ и услуг для обеспечения государственных (муниципальных) нужд	0113	7200000370	244	484,859
Расходы по приобретению объектов в муниципальную собственность	**0113**	**7200000730**		**9 849,168**
Бюджетные инвестиции на приобретение объектов недвижимого имущества в государственную (муниципальную) собственность	0113	7200000730	412	9 849,168
Муниципальные казенные учреждения	**0113**	**7300000000**		**110 208,378**
Расходы по оплате труда работников муниципальных казенных учреждений	**0113**	**7300000120**		**77 730,672**
Фонд оплаты труда учреждений	0113	7300000120	111	59 724,435
Взносы по обязательному социальному страхованию на выплаты по оплате труда работников и иные выплаты работникам учреждений	0113	7300000120	119	18 006,236
Расходы на содержание муниципальных казенных учреждений (за исключением расходов на выплаты по оплате труда, текущие и капитальные ремонты зданий и сооружений муниципальных учреждений)	**0113**	**7300000190**		**32 477,706**
Иные выплаты персоналу учреждений, за исключением фонда оплаты труда	0113	7300000190	112	248,825
Закупка товаров, работ, услуг в сфере информационно-коммуникационных технологий	0113	7300000190	242	231,435
Прочая закупка товаров, работ и услуг для обеспечения государственных (муниципальных) нужд	0113	7300000190	244	31 578,359
Уплата налога на имущество организаций и земельного налога	0113	7300000190	851	110,349
Уплата прочих налогов, сборов	0113	7300000190	852	272,567
Уплата иных платежей	0113	7300000190	853	36,171
Резервные фонды	**0113**	**8300000000**		**30,000**
Резервные фонды местных администраций	**0113**	**8300000150**		**30,000**
Иные выплаты населению	0113	8300000150	360	30,000
Переселение граждан из ветхого и аварийного жилого фонда	**0113**	**9100000000**		**653,152**
Снос ветхого и аварийного жилищного фонда	**0113**	**9100000160**		**653,152**

Прочая закупка товаров, работ и услуг для обеспечения государственных (муниципальных) нужд	0113	9100000160	244	653,152
Проектирование, капитальный ремонт, ремонт, строительство и реконструкция	**0113**	**9700000000**		**486,621**
Ремонт объектов муниципальной собственности	**0113**	**9700000720**		**486,621**
Закупка товаров, работ, услуг в целях капитального ремонта государственного (муниципального) имущества	0113	9700000720	243	486,621
НАЦИОНАЛЬНАЯ БЕЗОПАСНОСТЬ И ПРАВООХРАНИТЕЛЬНАЯ ДЕЯТЕЛЬНОСТЬ	**0300**			**29 739,089**
Защита населения и территории от чрезвычайных ситуаций природного и техногенного характера, гражданская оборона	**0309**			**29 739,089**
Руководство и управление в сфере установленных функций органов государственной власти субъектов Российской Федерации и органов местного самоуправления	**0309**	**7100000000**		**3 722,698**
Центральный аппарат	**0309**	**7120000000**		**3 722,698**
Расходы по оплате труда работников органов местного самоуправления	**0309**	**7120000110**		**3 660,250**
Фонд оплаты труда государственных (муниципальных) органов	0309	7120000110	121	2 823,546
Взносы по обязательному социальному страхованию на выплаты денежного содержания и иные выплаты работникам государственных (муниципальных) органов	0309	7120000110	129	836,704
Расходы на содержание органов местного самоуправления (за исключением расходов по оплате труда)	**0309**	**7120000180**		**62,449**
Закупка товаров, работ, услуг в сфере информационно-коммуникационных технологий	0309	7120000180	242	17,449
Прочая закупка товаров, работ и услуг для обеспечения государственных (муниципальных) нужд	0309	7120000180	244	45,000
Муниципальные казенные учреждения	**0309**	**7300000000**		**26 016,391**
Расходы по оплате труда работников муниципальных казенных учреждений	**0309**	**7300000120**		**19 822,731**
Фонд оплаты труда учреждений	0309	7300000120	111	15 344,008
Взносы по обязательному социальному страхованию на выплаты по оплате труда работников и иные выплаты работникам учреждений	0309	7300000120	119	4 478,723
Расходы на содержание муниципальных казенных учреждений (за исключением расходов на выплаты по оплате труда, текущие и капитальные ремонты зданий и сооружений муниципальных учреждений)	**0309**	**7300000190**		**6 193,659**
Иные выплаты персоналу учреждений, за исключением фонда оплаты труда	0309	7300000190	112	113,300

Закупка товаров, работ, услуг в сфере информационно-коммуникационных технологий	0309	7300000190	242	616,623
Прочая закупка товаров, работ и услуг для обеспечения государственных (муниципальных) нужд	0309	7300000190	244	5 418,184
Уплата налога на имущество организаций и земельного налога	0309	7300000190	851	33,996
Уплата прочих налогов, сборов	0309	7300000190	852	11,536
Уплата иных платежей	0309	7300000190	853	0,020
НАЦИОНАЛЬНАЯ ЭКОНОМИКА	**0400**			**1 224 357,597**
Транспорт	**0408**			**233 736,595**
Пассажирский транспорт	**0408**	**9200000000**		**233 159,900**
Субсидия муниципальным предприятиям автомобильного транспорта	**0408**	**9200060020**		**102 418,200**
Иные субсидии юридическим лицам (кроме некоммерческих организаций), индивидуальным предпринимателям, физическим лицам - производителям товаров, работ, услуг	0408	9200060020	814	102 418,200
Субсидия муниципальным предприятиям других видов транспорта	**0408**	**9200060030**		**130 741,700**
Иные субсидии юридическим лицам (кроме некоммерческих организаций), индивидуальным предпринимателям, физическим лицам - производителям товаров, работ, услуг	0408	9200060030	814	130 741,700
Проектирование, капитальный ремонт, ремонт, строительство и реконструкция	**0408**	**9700000000**		**576,695**
Проектирование и строительство объектов транспортной инфраструктуры	**0408**	**9700040040**		**576,695**
Бюджетные инвестиции в объекты капитального строительства государственной (муниципальной) собственности	0408	9700040040	414	576,695
Дорожное хозяйство (дорожные фонды)	**0409**			**947 991,271**
Ведомственная целевая программа "Обеспечение безопасности дорожного движения на территории города Смоленска" на 2015-2017 годы	**0409**	**2700000000**		**47,558**
Основное мероприятие "Обеспечение охраны жизни, здоровья граждан и детей, гарантий их законных прав на безопасные условия движения по дорогам, улицам города"	**0409**	**2700100000**		**47,558**
Строительство, реконструкция и техническое перевооружение объектов, обеспечивающих безопасность дорожного движения	**0409**	**2700140210**		**47,558**
Прочая закупка товаров, работ и услуг для обеспечения государственных (муниципальных) нужд	0409	2700140210	244	47,558

Ведомственная целевая программа "Реконструкция, ремонт, строительство, содержание улично-дорожной сети и искусственных сооружений города Смоленска на 2015-2017 годы"	**0409**	**2800000000**		**945 674,158**
Основное мероприятие "Улучшение состояния улично-дорожной сети города Смоленска"	**0409**	**2800100000**		**945 674,158**
Мероприятия по содержанию и ремонту дорог, улиц и искусственных сооружений	**0409**	**2800120590**		**175 305,506**
Прочая закупка товаров, работ и услуг для обеспечения государственных (муниципальных) нужд	0409	2800120590	244	7 624,507
Субсидии бюджетным учреждениям на финансовое обеспечение государственного (муниципального) задания на оказание государственных (муниципальных) услуг (выполнение работ)	0409	2800120590	611	144 087,500
Субсидии бюджетным учреждениям на иные цели	0409	2800120590	612	23 593,498
Обновление метериально-технической базы муниципальных предприятий и учреждений сферы дорожного хозяйства	**0409**	**2800121100**		**60 145,911**
Прочая закупка товаров, работ и услуг для обеспечения государственных (муниципальных) нужд	0409	2800121100	244	60 145,911
Развитие и увеличение пропускной способности сети автомобильных дорог общего пользования местного значения	**0409**	**2800153900**		**272 766,610**
Прочая закупка товаров, работ и услуг для обеспечения государственных (муниципальных) нужд	0409	2800153900	244	272 766,610
Проведение работ по ремонту автомобильных дорог общего пользования	**0409**	**2800180550**		**56 882,097**
Прочая закупка товаров, работ и услуг для обеспечения государственных (муниципальных) нужд	0409	2800180550	244	36 172,488
Субсидии бюджетным учреждениям на финансовое обеспечение государственного (муниципального) задания на оказание государственных (муниципальных) услуг (выполнение работ)	0409	2800180550	611	20 709,609
Проектирование, строительство,реконструкция, капитальный ремонт и ремонт автомобильных дорог общего пользования местного значения	**0409**	**2800181260**		**205 407,993**
Закупка товаров, работ, услуг в целях капитального ремонта государственного (муниципального) имущества	0409	2800181260	243	121 268,871
Прочая закупка товаров, работ и услуг для обеспечения государственных (муниципальных) нужд	0409	2800181260	244	66 644,163
Субсидии бюджетным учреждениям на финансовое обеспечение государственного (муниципального) задания на оказание государственных (муниципальных) услуг (выполнение работ)	0409	2800181260	611	17 494,958

Осуществление дорожной деятельности в отношении автомобильных дорог местного значения в границах города Смоленска в связи с выполнением городом-героем Смоленском функций административного центра	**0409**	**2800181570**		**174 373,395**
Прочая закупка товаров, работ и услуг для обеспечения государственных (муниципальных) нужд	0409	2800181570	244	144 203,395
Субсидии бюджетным учреждениям на финансовое обеспечение государственного (муниципального) задания на оказание государственных (муниципальных) услуг (выполнение работ)	0409	2800181570	611	30 170,000
Проведение работ по ремонту автомобильных дорог общего пользования из средств бюджета города Смоленска	**0409**	**28001S0550**		**57,531**
Прочая закупка товаров, работ и услуг для обеспечения государственных (муниципальных) нужд	0409	28001S0550	244	36,799
Субсидии бюджетным учреждениям на финансовое обеспечение государственного (муниципального) задания на оказание государственных (муниципальных) услуг (выполнение работ)	0409	28001S0550	611	20,732
Проектирование, строительство,реконструкция, капитальный ремонт и ремонт автомобильных дорог общего пользования местного значения средства бюджета города Смоленска	**0409**	**28001S1260**		**266,236**
Закупка товаров, работ, услуг в целях капитального ремонта государственного (муниципального) имущества	0409	28001S1260	243	182,000
Прочая закупка товаров, работ и услуг для обеспечения государственных (муниципальных) нужд	0409	28001S1260	244	66,713
Субсидии бюджетным учреждениям на финансовое обеспечение государственного (муниципального) задания на оказание государственных (муниципальных) услуг (выполнение работ)	0409	28001S1260	611	17,523
Осуществление дорожной деятельности в отношении автомобильных дорог местного значения в границах города Смоленска в связи с выполнением городом-героем Смоленском функций административного центра средства бюджета города Смоленска	**0409**	**28001S1570**		**195,820**
Прочая закупка товаров, работ и услуг для обеспечения государственных (муниципальных) нужд	0409	28001S1570	244	165,619
Субсидии бюджетным учреждениям на финансовое обеспечение государственного (муниципального) задания на оказание государственных (муниципальных) услуг (выполнение работ)	0409	28001S1570	611	30,201

Развитие и увеличение пропускной способности сети автомобильных дорог общего пользования местного значения, средства бюджета города Смоленска	**0409**	**28001S3900**		**273,059**
Прочая закупка товаров, работ и услуг для обеспечения государственных (муниципальных) нужд	0409	28001S3900	244	273,059
Резервные фонды	**0409**	**8300000000**		**2 269,555**
Резервный фонд Администрации Смоленской области	**0409**	**8300029990**		**2 269,555**
Прочая закупка товаров, работ и услуг для обеспечения государственных (муниципальных) нужд	0409	8300029990	244	2 269,555
Другие вопросы в области национальной экономики	**0412**			**42 629,731**
Ведомственная целевая программа "Разработка документации по планировке и межеванию застроенных и подлежащих застройке территорий в городе Смоленске" на 2016-2018 годы	**0412**	**0300000000**		**2 551,991**
Основное мероприятие "Улучшение городской среды и обеспечение комплексного освоения территорий города Смоленска в границах городской среды путем разработки градостроительной документации по планировке и межеванию застроенных и подлежащих застройке территорий в городе Смоленске в соответствии с требованиями Градостроительного кодекса Российской Федерации"	**0412**	**0300100000**		**2 551,991**
Разработка градостроительной документации по планировке и межеванию застроенных и подлежащих застройке территорий в городе Смоленске на основании Градостроительного кодекса Российской Федерации, в том числе в первоочередном порядке разработка градостроительной документации по планировке и межеванию застроенных и подлежащих застройке территорий в центральной части города Смоленска в районах многоэтажной жилой застройки	**0412**	**0300120070**		**2 146,900**
Прочая закупка товаров, работ и услуг для обеспечения государственных (муниципальных) нужд	0412	0300120070	244	2 146,900
Формирование и постановка на кадастровый учет земельных участков, оформление права муниципальной собственности, оценка земельных участков, выставление на торги и проведение судебной экспертизы	**0412**	**0300120080**		**405,091**
Прочая закупка товаров, работ и услуг для обеспечения государственных (муниципальных) нужд	0412	0300120080	244	405,091
Ведомственная целевая программа "Создание условий для развития туризма в городе-герое Смоленске" на 2016-2018 гг.	**0412**	**0600000000**		**460,960**

Основное мероприятие "Создание условий для устойчивого развития туризма в городе Смоленске, направленных на оздоровление экономики города за счет современного эффективного конкурентоспособного туристического рынка, обеспечивающего широкие возможности для удовлетворения потребностей российских и иностранных граждан в туристических услугах"	**0412**	**0600100000**		**460,960**
Создание условий для развития туристской инфраструктуры с целью повышения интереса к объектам культурного наследия	**0412**	**0600120290**		**15,000**
Прочая закупка товаров, работ и услуг для обеспечения государственных (муниципальных) нужд	0412	0600120290	244	15,000
Создание условий для формирования положительного имиджа города Смоленска как туристского центра на российском и международном рынках туристских услуг	**0412**	**0600120310**		**445,960**
Иные выплаты персоналу государственных (муниципальных) органов, за исключением фонда оплаты труда	0412	0600120310	122	1,200
Прочая закупка товаров, работ и услуг для обеспечения государственных (муниципальных) нужд	0412	0600120310	244	444,760
Повышение конкурентоспособности доступности туристского продукта города Смоленска, удовлетворяющего потребности российских и иностранных граждан в качественных туристских услугах	**0412**	**0600120780**		**0,000**
Прочая закупка товаров, работ и услуг для обеспечения государственных (муниципальных) нужд	0412	0600120780	244	0,000
Муниципальная программа "Развитие малого и среднего предпринимательства города Смоленска в 2016-2018 годах"	**0412**	**1000000000**		**417,719**
Основное мероприятие "Формирование благоприятных условий для устойчивого функционирования и развития малого и среднего предпринимательства на территории города Смоленска"	**0412**	**1000100000**		**417,719**
Оказание консультационно-информационной поддержки субъектам МСП	**0412**	**1000120420**		**322,500**
Прочая закупка товаров, работ и услуг для обеспечения государственных (муниципальных) нужд	0412	1000120420	244	322,500
Оказание имущественной и финансовой поддержки субъектам МСП	**0412**	**1000160130**		**95,219**
Иные субсидии юридическим лицам (кроме некоммерческих организаций), индивидуальным предпринимателям, физическим лицам - производителям товаров, работ, услуг	0412	1000160130	814	95,219

Ведомственная целевая программа "Информатизация Администрации города Смоленска на 2017-2019 годы"	**0412**	**2100000000**		**636,292**
Основное мероприятие "Содействие проведению административной реформы, совершенствование системы муниципального управления в городе Смоленске, повышение доступности и качества предоставления муниципальных услуг, повышение открытости органов местного самоуправления на основе использования современных информационно-коммуникационных технологий"	**0412**	**2100100000**		**636,292**
Расходы, направленные на развитие информационно-технологической инфраструктуры информационной системы Администрации города Смоленска	**0412**	**2100120090**		**193,000**
Закупка товаров, работ, услуг в сфере информационно-коммуникационных технологий	0412	2100120090	242	193,000
Расходы, направленные на развитие геоинформационной системы Администрации города Смоленска	**0412**	**2100120100**		**243,000**
Закупка товаров, работ, услуг в сфере информационно-коммуникационных технологий	0412	2100120100	242	243,000
Расходы, направленные на формирование "электронного муниципалитета" в рамках Администрации города Смоленска	**0412**	**2100120110**		**200,292**
Закупка товаров, работ, услуг в сфере информационно-коммуникационных технологий	0412	2100120110	242	200,292
Руководство и управление в сфере установленных функций органов государственной власти субъектов Российской Федерации и органов местного самоуправления	**0412**	**7100000000**		**21 947,150**
Центральный аппарат	**0412**	**7120000000**		**21 947,150**
Расходы по оплате труда работников органов местного самоуправления	**0412**	**7120000110**		**20 510,426**
Фонд оплаты труда государственных (муниципальных) органов	0412	7120000110	121	15 821,676
Взносы по обязательному социальному страхованию на выплаты денежного содержания и иные выплаты работникам государственных (муниципальных) органов	0412	7120000110	129	4 688,750
Расходы на содержание органов местного самоуправления (за исключением расходов по оплате труда)	**0412**	**7120000180**		**1 436,723**
Иные выплаты персоналу государственных (муниципальных) органов, за исключением фонда оплаты труда	0412	7120000180	122	0,281
Закупка товаров, работ, услуг в сфере информационно-коммуникационных технологий	0412	7120000180	242	331,646

Прочая закупка товаров, работ и услуг для обеспечения государственных (муниципальных) нужд	0412	7120000180	244	430,639
Уплата налога на имущество организаций и земельного налога	0412	7120000180	851	1,729
Уплата прочих налогов, сборов	0412	7120000180	852	3,700
Уплата иных платежей	0412	7120000180	853	668,729
Выполнение других обязательств муниципального образования	**0412**	**7200000000**		**1 814,704**
Оплата судебных решений и исполнительных листов	**0412**	**7200000210**		**1 814,704**
Исполнение судебных актов Российской Федерации и мировых соглашений по возмещению вреда, причиненного в результате незаконных действий (бездействия) органов государственной власти (государственных органов), органов местного самоуправления либо должностных лиц этих органов, а также в результате деятельности казенных учреждений	0412	7200000210	831	264,704
Уплата прочих налогов, сборов	0412	7200000210	852	0,000
Уплата иных платежей	0412	7200000210	853	1 550,000
Муниципальные казенные учреждения	**0412**	**7300000000**		**14 521,037**
Расходы по оплате труда работников муниципальных казенных учреждений	**0412**	**7300000120**		**13 122,519**
Фонд оплаты труда учреждений	0412	7300000120	111	10 078,739
Взносы по обязательному социальному страхованию на выплаты по оплате труда работников и иные выплаты работникам учреждений	0412	7300000120	119	3 043,780
Расходы на содержание муниципальных казенных учреждений (за исключением расходов на выплаты по оплате труда, текущие и капитальные ремонты зданий и сооружений муниципальных учреждений)	**0412**	**7300000190**		**1 398,518**
Иные выплаты персоналу учреждений, за исключением фонда оплаты труда	0412	7300000190	112	0,062
Закупка товаров, работ, услуг в сфере информационно-коммуникационных технологий	0412	7300000190	242	248,877
Прочая закупка товаров, работ и услуг для обеспечения государственных (муниципальных) нужд	0412	7300000190	244	1 049,940
Уплата налога на имущество организаций и земельного налога	0412	7300000190	851	26,339
Уплата прочих налогов, сборов	0412	7300000190	852	1,300
Уплата иных платежей	0412	7300000190	853	72,000
Проектирование, капитальный ремонт, ремонт, строительство и реконструкция	**0412**	**9700000000**		**279,878**
Ремонт структурных подразделений Администрации города Смоленска	**0412**	**9700000250**		**279,878**

Закупка товаров, работ, услуг в целях капитального ремонта государственного (муниципального) имущества	0412	9700000250	243	279,878
ЖИЛИЩНО-КОММУНАЛЬНОЕ ХОЗЯЙСТВО	**0500**			**523 241,867**
Жилищное хозяйство	**0501**			**96 758,155**
Ведомственная целевая программа "Переселение граждан из зданий, являющихся имуществом религиозного назначения, находящихся в муниципальной собственности города Смоленска" на 2017-2018 годы	**0501**	**0500000000**		**14 588,663**
Основное мероприятие "Обеспечение стандартов качества жилищных условий граждан города Смоленска и создания безопасных условий для их проживания"	**0501**	**0500100000**		**14 588,663**
Переселение граждан из зданий, являющихся имуществом религиозного назначения, находящимся в муниципальной собственности	**0501**	**0500181090**		**13 566,000**
Бюджетные инвестиции на приобретение объектов недвижимого имущества в государственную (муниципальную) собственность	0501	0500181090	412	13 566,000
Переселение граждан из зданий, являющихся имуществом религиозного назначения, находящимся в муниципальной собственности средства бюджета города Смоленска	**0501**	**05001S1090**		**1 022,663**
Бюджетные инвестиции на приобретение объектов недвижимого имущества в государственную (муниципальную) собственность	0501	05001S1090	412	1 022,663
Ведомственная целевая программа "Переселение граждан из аварийных жилых домов блокированной застройки на 2015-2017 годы"	**0501**	**1500000000**		**3 832,411**
Основное мероприятие "Сокращение количества аварийных жилых домов в городе Смоленске и переселение их жителей в условия комфортного проживания"	**0501**	**1500100000**		**3 832,411**
Переселение граждан, проживающих в аварийных жилых домах блокированной застройки, в благоустроенные жилые помещения	**0501**	**1500120650**		**3 832,411**
Бюджетные инвестиции на приобретение объектов недвижимого имущества в государственную (муниципальную) собственность	0501	1500120650	412	3 832,411
Выполнение других обязательств муниципального образования	**0501**	**7200000000**		**2 739,827**
Оплата судебных решений и исполнительных листов	**0501**	**7200000210**		**2 739,827**
Прочая закупка товаров, работ и услуг для обеспечения государственных (муниципальных) нужд	0501	7200000210	244	21,555

Бюджетные инвестиции на приобретение объектов недвижимого имущества в государственную (муниципальную) собственность	0501	7200000210	412	2 718,272
Резервные фонды	**0501**	**8300000000**		**914,595**
Резервный фонд Администрации Смоленской области	**0501**	**8300029990**		**914,595**
Прочая закупка товаров, работ и услуг для обеспечения государственных (муниципальных) нужд	0501	8300029990	244	914,595
Поддержка жилищного хозяйства	**0501**	**9400000000**		**74 682,660**
Мероприятия в области жилищного хозяйства	**0501**	**9400000230**		**622,130**
Прочая закупка товаров, работ и услуг для обеспечения государственных (муниципальных) нужд	0501	9400000230	244	622,130
Капитальный ремонт государственного жилищного фонда субъектов Российской Федерации и муниципального жилищного фонда	**0501**	**9400000240**		**71 313,163**
Закупка товаров, работ, услуг в целях капитального ремонта государственного (муниципального) имущества	0501	9400000240	243	10 669,242
Прочая закупка товаров, работ и услуг для обеспечения государственных (муниципальных) нужд	0501	9400000240	244	60 643,921
Компенсация выпадающих доходов организациям, предоставляющим населению жилищные услуги по тарифам, не обеспечивающим возмещение издержек	**0501**	**9400060050**		**2 747,367**
Иные субсидии юридическим лицам (кроме некоммерческих организаций), индивидуальным предпринимателям, физическим лицам - производителям товаров, работ, услуг	0501	9400060050	814	2 747,367
Коммунальное хозяйство	**0502**			**43 565,688**
Ведомственная целевая программа "Подготовка объектов жилищно-коммунального хозяйства города Смоленска к осенне-зимнему периоду" на 2016-2018 годы	**0502**	**0100000000**		**25 453,317**
Основное мероприятие "Повышение качества предоставляемых потребителям коммунальных услуг на территории города Смоленска"	**0502**	**0100100000**		**13 210,601**
Модернизация основных фондов тепло- и водоснабжения, водоотведения, электроснабжения, находящихся в муниципальной собственности	**0502**	**0100120490**		**7 113,238**
Закупка товаров, работ, услуг в целях капитального ремонта государственного (муниципального) имущества	0502	0100120490	243	7 113,238
Улучшение водоснабжения в районах города Смоленска, где отсутствует централизованное водоснабжение	**0502**	**0100120500**		**0,000**
Прочая закупка товаров, работ и услуг для обеспечения государственных (муниципальных) нужд	0502	0100120500	244	0,000

Обеспечение бесперебойного предоставления жилищно-коммунальных услуг потребителям	**0502**	**0100120510**		**5 230,110**
Закупка товаров, работ, услуг в целях капитального ремонта государственного (муниципального) имущества	0502	0100120510	243	5 230,110
Модернизация систем теплоснабжения, централизованного водоснабжения, централизовнного водоотведения.	**0502**	**0100180680**		**858,580**
Закупка товаров, работ, услуг в целях капитального ремонта государственного (муниципального) имущества	0502	0100180680	243	858,580
Выполнение работ по инженерным изысканиям и подготовка проектной документации объектов капитального строительства в сфере жилищно-коммунального хозяйства средства бюджета города Смоленска	**0502**	**01001S0670**		**0,000**
Закупка товаров, работ, услуг в целях капитального ремонта государственного (муниципального) имущества	0502	01001S0670	243	0,000
Модернизация систем теплоснабжения, централизованного водоснабжения, централизовнного водоотведения. средства г. Смоленска	**0502**	**01001S0680**		**8,673**
Закупка товаров, работ, услуг в целях капитального ремонта государственного (муниципального) имущества	0502	01001S0680	243	8,673
Основное мероприятие «Укрепление материально-технической базы муниципальных предприятий в сфере ЖКХ путем приобретения автотранспортных средств и специализированной техники»	**0502**	**0100200000**		**3 004,753**
Приобретение автотранспортных средств и специализированной техники до нормативных требований, позволяющих оказывать муниципальные услуги по тепло- и водоснабжению (водоотведению) надлежащего качества и в полном объеме	**0502**	**0100221180**		**3 004,753**
Прочая закупка товаров, работ и услуг для обеспечения государственных (муниципальных) нужд	0502	0100221180	244	3 004,753
Подпрограмма "Энергосбережение и повышение энергетической эффективности коммунальной инфраструктуры города Смоленска" на 2017 год	**0502**	**0110000000**		**9 237,963**
Основное мероприятие "Обеспечение рационального использования энергетических ресурсов при их производстве, передаче и потреблении"	**0502**	**0110100000**		**9 237,963**
Строительство, модернизация и реконструкция систем теплоснабжения	**0502**	**0110181560**		**8 041,085**

Бюджетные инвестиции в объекты капитального строительства государственной (муниципальной) собственности	0502	0110181560	414	8 041,085
Строительство, моденрнизация и реконструкция систем теплоснабжения средства города Смоленска	**0502**	**01101S1560**		**1 196,878**
Бюджетные инвестиции в объекты капитального строительства государственной (муниципальной) собственности	0502	01101S1560	414	1 196,878
Резервные фонды	**0502**	**8300000000**		**4 900,000**
Резервный фонд Администрации Смоленской области	**0502**	**8300029990**		**4 900,000**
Прочая закупка товаров, работ и услуг для обеспечения государственных (муниципальных) нужд	0502	8300029990	244	4 900,000
Поддержка коммунального хозяйства	**0502**	**9300000000**		**13 212,371**
Мероприятия в области коммунального хозяйства	**0502**	**9300000220**		**1 861,501**
Прочая закупка товаров, работ и услуг для обеспечения государственных (муниципальных) нужд	0502	9300000220	244	1 861,501
Проектирование, строительство, реконструкция объектов коммунальной инфраструктуры	**0502**	**9300040080**		**3 734,718**
Прочая закупка товаров, работ и услуг для обеспечения государственных (муниципальных) нужд	0502	9300040080	244	0,000
Бюджетные инвестиции в объекты капитального строительства государственной (муниципальной) собственности	0502	9300040080	414	3 734,718
Компенсация выпадающих доходов организациям, предоставляющим населению услуги бань по тарифам ниже экономически обоснованных затрат	**0502**	**9300060040**		**7 616,152**
Иные субсидии юридическим лицам (кроме некоммерческих организаций), индивидуальным предпринимателям, физическим лицам - производителям товаров, работ, услуг	0502	9300060040	814	7 616,152
Благоустройство	**0503**			**355 622,862**
Муниципальная программа "Содержание и ремонт объектов благоустройства города Смоленска" на 2016-2020 годы	**0503**	**2200000000**		**331 154,608**
Основное мероприятие "Создание благоприятной среды для проживания граждан в городе Смоленске	**0503**	**2200100000**		**181 771,057**
Совершенствование благоустройства территорий города Смоленска путем организации бесперебойного уличного освещения в вечернее и ночное время	**0503**	**2200120830**		**101 194,087**
Прочая закупка товаров, работ и услуг для обеспечения государственных (муниципальных) нужд	0503	2200120830	244	101 194,087
Проведение прочих мероприятий по благоустройству территорий города Смоленска	**0503**	**2200120840**		**2 966,118**
Прочая закупка товаров, работ и услуг для обеспечения государственных (муниципальных) нужд	0503	2200120840	244	2 966,118

Комплексное благоустройство парков, скверов, зеленых зон, бульваров с улучшением качественного состояния зеленых насаждений	**0503**	**2200121110**		**77 610,852**
Субсидии бюджетным учреждениям на финансовое обеспечение государственного (муниципального) задания на оказание государственных (муниципальных) услуг (выполнение работ)	0503	2200121110	611	75 145,342
Субсидии бюджетным учреждениям на иные цели	0503	2200121110	612	2 465,510
Основное мероприятие "Повышение уровня благоустройства и содержания кладбищ, сохранение санитарно-эпидемиологического благополучия на территории города Смоленска"	**0503**	**2200200000**		**11 238,912**
Содержание и благоустройство территорий кладбищ	**0503**	**2200221120**		**6 498,245**
Субсидии бюджетным учреждениям на финансовое обеспечение государственного (муниципального) задания на оказание государственных (муниципальных) услуг (выполнение работ)	0503	2200221120	611	6 498,245
Транспортировка безродных, невостребованных и неопознанных тел умерших граждан на территории города Смоленска	**0503**	**2200221130**		**4 740,667**
Субсидии бюджетным учреждениям на финансовое обеспечение государственного (муниципального) задания на оказание государственных (муниципальных) услуг (выполнение работ)	0503	2200221130	611	4 740,667
Подпрограмма "Формирование современной городской среды" на 2017 год	**0503**	**2210000000**		**138 144,639**
Основное мероприятие "Повышение уровня благоустройства территории города Смоленска"	**0503**	**2210100000**		**138 144,639**
Поддержка мероприятий по благоустройству дворовых территорий средства бюджета города Смоленска	**0503**	**22101L5551**		**324,551**
Прочая закупка товаров, работ и услуг для обеспечения государственных (муниципальных) нужд	0503	22101L5551	244	324,551
Обустройство мест массового посещения граждан средства бюджета города Смоленска	**0503**	**22101L5552**		**4,571**
Прочая закупка товаров, работ и услуг для обеспечения государственных (муниципальных) нужд	0503	22101L5552	244	4,571
Поддержка мероприятий по благоустройству дворовых территорий	**0503**	**22101R5551**		**92 115,133**
Прочая закупка товаров, работ и услуг для обеспечения государственных (муниципальных) нужд	0503	22101R5551	244	92 115,133
Обустройство мест массового посещения граждан	**0503**	**22101R5552**		**45 700,386**
Прочая закупка товаров, работ и услуг для обеспечения государственных (муниципальных) нужд	0503	22101R5552	244	45 700,386
Выполнение других обязательств муниципального образования	**0503**	**7200000000**		**1 076,878**

Оплата судебных решений и исполнительных листов	**0503**	**7200000210**		**1 076,878**
Прочая закупка товаров, работ и услуг для обеспечения государственных (муниципальных) нужд	0503	7200000210	244	1 076,878
Резервные фонды	**0503**	**8300000000**		**2 816,714**
Резервные фонды местных администраций	**0503**	**8300000150**		**1 999,337**
Закупка товаров, работ, услуг в целях капитального ремонта государственного (муниципального) имущества	0503	8300000150	243	1 999,337
Резервный фонд Администрации Смоленской области	**0503**	**8300029990**		**817,377**
Прочая закупка товаров, работ и услуг для обеспечения государственных (муниципальных) нужд	0503	8300029990	244	817,377
Благоустройство	**0503**	**9500000000**		**20 574,662**
Озеленение	**0503**	**9500000330**		**16,051**
Прочая закупка товаров, работ и услуг для обеспечения государственных (муниципальных) нужд	0503	9500000330	244	16,051
Прочие мероприятия по благоустройству городских округов	**0503**	**9500000350**		**19 260,584**
Прочая закупка товаров, работ и услуг для обеспечения государственных (муниципальных) нужд	0503	9500000350	244	12 810,584
Субсидии бюджетным учреждениям на финансовое обеспечение государственного (муниципального) задания на оказание государственных (муниципальных) услуг (выполнение работ)	0503	9500000350	611	500,000
Субсидии бюджетным учреждениям на иные цели	0503	9500000350	612	5 950,000
Проектирование, строительство, реконструкция объектов внешнего благоустройства	**0503**	**9500040070**		**1 298,027**
Бюджетные инвестиции в объекты капитального строительства государственной (муниципальной) собственности	0503	9500040070	414	1 298,027
Другие вопросы в области жилищно-коммунального хозяйства	**0505**			**27 295,162**
Ведомственная целевая программа "Информатизация Администрации города Смоленска на 2017-2019 годы"	**0505**	**2100000000**		**422,565**
Основное мероприятие "Содействие проведению административной реформы, совершенствование системы муниципального управления в городе Смоленске, повышение доступности и качества предоставления муниципальных услуг, повышение открытости органов местного самоуправления на основе использования современных информационно-коммуникационных технологий"	**0505**	**2100100000**		**422,565**
Расходы, направленные на развитие информационно-технологической инфраструктуры информационной системы Администрации города Смоленска	**0505**	**2100120090**		**190,100**

Закупка товаров, работ, услуг в сфере информационно-коммуникационных технологий	0505	2100120090	242	190,100
Расходы, направленные на формирование "электронного муниципалитета" в рамках Администрации города Смоленска	**0505**	**2100120110**		**232,465**
Закупка товаров, работ, услуг в сфере информационно-коммуникационных технологий	0505	2100120110	242	232,465
Руководство и управление в сфере установленных функций органов государственной власти субъектов Российской Федерации и органов местного самоуправления	**0505**	**7100000000**		**25 289,829**
Центральный аппарат	**0505**	**7120000000**		**25 289,829**
Расходы по оплате труда работников органов местного самоуправления	**0505**	**7120000110**		**14 887,398**
Фонд оплаты труда государственных (муниципальных) органов	0505	7120000110	121	11 458,680
Взносы по обязательному социальному страхованию на выплаты денежного содержания и иные выплаты работникам государственных (муниципальных) органов	0505	7120000110	129	3 390,136
Пособия, компенсации и иные социальные выплаты гражданам, кроме публичных нормативных обязательств	0505	7120000110	321	38,583
Расходы на содержание органов местного самоуправления (за исключением расходов по оплате труда)	**0505**	**7120000180**		**10 402,431**
Иные выплаты персоналу государственных (муниципальных) органов, за исключением фонда оплаты труда	0505	7120000180	122	29,610
Закупка товаров, работ, услуг в сфере информационно-коммуникационных технологий	0505	7120000180	242	232,111
Прочая закупка товаров, работ и услуг для обеспечения государственных (муниципальных) нужд	0505	7120000180	244	469,610
Уплата иных платежей	0505	7120000180	853	9 671,100
Выполнение других обязательств муниципального образования	**0505**	**7200000000**		**1 582,767**
Оплата судебных решений и исполнительных листов	**0505**	**7200000210**		**1 582,767**
Исполнение судебных актов Российской Федерации и мировых соглашений по возмещению вреда, причиненного в результате незаконных действий (бездействия) органов государственной власти (государственных органов), органов местного самоуправления либо должностных лиц этих органов, а также в результате деятельности казенных учреждений	0505	7200000210	831	1 582,767

ОБРАЗОВАНИЕ	**0700**			**3 005 776,833**
Дошкольное образование	**0701**			**1 114 875,066**
Ведомственная целевая программа "Развитие системы образования города Смоленска" на 2017-2019 годы	**0701**	**1300000000**		**1 109 582,487**
Основное мероприятие "Обеспечение соответствия качества дошкольного, начального общего, основного общего, среднего общего и дополнительного образования, предоставляемого муниципальными учреждениями, меняющимися запросам населения города и перспективным задачам, инновационного социально-экономического развития города"	**0701**	**1300100000**		**1 109 582,487**
Финансовое обеспечение организации образовательного процесса и деятельности муниципальных учреждений	**0701**	**1300121020**		**526 084,787**
Субсидии бюджетным учреждениям на финансовое обеспечение государственного (муниципального) задания на оказание государственных (муниципальных) услуг (выполнение работ)	0701	1300121020	611	489 764,968
Субсидии бюджетным учреждениям на иные цели	0701	1300121020	612	36 319,819
Реализация прав на получение общедоступного и бесплатного дошкольного образования в муниципальных дошкольных образовательных организациях и муниципальных общеобразовательных организациях, включая расходы на оплату труда, приобретение учебников и учебных пособий, средств обучения, игр, игрушек (за исключением расходов на содержание зданий и оплату коммунальных услуг)	**0701**	**1300180170**		**583 497,700**
Субсидии бюджетным учреждениям на финансовое обеспечение государственного (муниципального) задания на оказание государственных (муниципальных) услуг (выполнение работ)	0701	1300180170	611	583 497,700
Резервные фонды	**0701**	**8300000000**		**5 292,579**
Резервный фонд Администрации Смоленской области	**0701**	**8300029990**		**5 292,579**
Субсидии бюджетным учреждениям на иные цели	0701	8300029990	612	5 292,579
Общее образование	**0702**			**1 366 840,944**
Муниципальная программа "Подготовка к празднованию 1150-летия города Смоленска на 2010-2017 годы"	**0702**	**1200000000**		**526,000**
Основное мероприятие "Строительство, реконструкция и модернизация"	**0702**	**1200300000**		**526,000**

Строительство прогимназии для одаренных детей г. Смоленска	**0702**	**1200340020**		**526,000**
Прочая закупка товаров, работ и услуг для обеспечения государственных (муниципальных) нужд	0702	1200340020	244	526,000
Ведомственная целевая программа "Развитие системы образования города Смоленска" на 2017-2019 годы	**0702**	**1300000000**		**1 339 147,886**
Основное мероприятие "Обеспечение соответствия качества дошкольного, начального общего, основного общего, среднего общего и дополнительного образования, предоставляемого муниципальными учреждениями, меняющимися запросам населения города и перспективным задачам, инновационного социально-экономического развития города"	**0702**	**1300100000**		**1 339 147,886**
Финансовое обеспечение организации образовательного процесса и деятельности муниципальных учреждений	**0702**	**1300121020**		**259 114,662**
Субсидии бюджетным учреждениям на финансовое обеспечение государственного (муниципального) задания на оказание государственных (муниципальных) услуг (выполнение работ)	0702	1300121020	611	173 664,776
Субсидии бюджетным учреждениям на иные цели	0702	1300121020	612	85 449,886
создание в образовательных оранизациях условий для получения качественного образования детьми с расстройствами аутистического спектра	**0702**	**1300180060**		**1 452,276**
Субсидии бюджетным учреждениям на иные цели	0702	1300180060	612	1 452,276
Обеспечение государственных гарантий реализации прав на получение общедоступного и бесплатного начального общего, основного общего, среднего общего образования в муниципальных общеобразовательных организациях, включая расходы на оплату труда, приобретение учебников и учебных пособий, средств обучения, игр, игрушек (за исключением расходов на содержание зданий и оплату коммунальных услуг)	**0702**	**1300180180**		**1 059 939,900**
Субсидии бюджетным учреждениям на финансовое обеспечение государственного (муниципального) задания на оказание государственных (муниципальных) услуг (выполнение работ)	0702	1300180180	611	1 059 939,900
Выплата вознаграждения за выполнение функций классного руководителя педагогическим работником	**0702**	**1300180280**		**18 639,595**
Субсидии бюджетным учреждениям на иные цели	0702	1300180280	612	18 639,595
создание в образовательных оранизациях условий для получения качественного образования детьми с расстройствами аутистического спектра средства г. Смоленска	**0702**	**13001S0060**		**1,454**

Субсидии бюджетным учреждениям на иные цели	0702	13001S0060	612	1,454
Резервные фонды	**0702**	**8300000000**		**5 455,784**
Резервный фонд Администрации Смоленской области	**0702**	**8300029990**		**5 455,784**
Субсидии бюджетным учреждениям на иные цели	0702	8300029990	612	5 455,784
Проектирование, капитальный ремонт, ремонт, строительство и реконструкция	**0702**	**9700000000**		**21 711,273**
Капитальный ремонт объектов образования	**0702**	**9700000260**		**220,000**
Прочая закупка товаров, работ и услуг для обеспечения государственных (муниципальных) нужд	0702	9700000260	244	220,000
Строительство и реконструкция объектов образования	**0702**	**9700040050**		**21 491,273**
Бюджетные инвестиции в объекты капитального строительства государственной (муниципальной) собственности	0702	9700040050	414	21 491,273
Дополнительное образование детей	**0703**			**412 202,260**
Ведомственная целевая программа "Организация предоставления дополнительного образования в сфере культуры и искусства" на 2016-2018 гг.	**0703**	**0400000000**		**134 808,931**
Основное мероприятие "Повышение уровня предоставления дополнительного образования в сфере культуры и искусства в 2016-2018 годах"	**0703**	**0400100000**		**134 808,931**
Создание условий для повышения предоставления дополнительного образования в детских музыкальных школах	**0703**	**0400120930**		**46 817,400**
Субсидии бюджетным учреждениям на финансовое обеспечение государственного (муниципального) задания на оказание государственных (муниципальных) услуг (выполнение работ)	0703	0400120930	611	46 817,400
Создание условий для повышения предоставления дополнительного образования в детских школах искусств	**0703**	**0400120940**		**71 749,920**
Субсидии бюджетным учреждениям на финансовое обеспечение государственного (муниципального) задания на оказание государственных (муниципальных) услуг (выполнение работ)	0703	0400120940	611	71 749,920
Создание условий для повышения предоставления дополнительного образования в детской художественной школе	**0703**	**0400120950**		**10 467,736**
Субсидии бюджетным учреждениям на финансовое обеспечение государственного (муниципального) задания на оказание государственных (муниципальных) услуг (выполнение работ)	0703	0400120950	611	10 467,736
Соблюдение требований к зданиям и сооружениям учреждений, оказывающих услуги по дополнительному образованию детей.	**0703**	**0400121140**		**605,397**

Субсидии бюджетным учреждениям на иные цели	0703	0400121140	612	605,397
Обеспечение мер по повышению заработной платы педагогическим работникам муниципальных организаций (учреждений) дополнительного образования детей в целях реализации указов Президента Российской Федерации	**0703**	**0400180340**		**5 168,478**
Субсидии бюджетным учреждениям на финансовое обеспечение государственного (муниципального) задания на оказание государственных (муниципальных) услуг (выполнение работ)	0703	0400180340	611	5 168,478
Муниципальная программа "Совершенствование организации массовой работы в городе Смоленске" на 2016-2018 гг.	**0703**	**0800000000**		**310,000**
Основное мероприятие "Создание условий для массового отдыха различных категорий населения в городе Смоленске"	**0703**	**0800100000**		**310,000**
Организация поддержки творческих исполнительных навыков и достижений через участие учреждений культуры, творческих коллективов, солистов и мастер- классах, фестивалях, конкурсах и других мероприятиях	**0703**	**0800120790**		**310,000**
Субсидии бюджетным учреждениям на иные цели	0703	0800120790	612	310,000
Ведомственная целевая программа "Развитие системы образования города Смоленска" на 2017-2019 годы	**0703**	**1300000000**		**151 687,747**
Основное мероприятие "Обеспечение соответствия качества дошкольного, начального общего, основного общего, среднего общего и дополнительного образования, предоставляемого муниципальными учреждениями, меняющимися запросам населения города и перспективным задачам, инновационного социально-экономического развития города"	**0703**	**1300100000**		**151 687,747**
Реализация приоритетных направлений воспитания и социализации обучающихся	**0703**	**1300120170**		**62,983**
Субсидии бюджетным учреждениям на иные цели	0703	1300120170	612	62,983
Финансовое обеспечение организации образовательного процесса и деятельности муниципальных учреждений	**0703**	**1300121020**		**148 201,542**
Субсидии бюджетным учреждениям на финансовое обеспечение государственного (муниципального) задания на оказание государственных (муниципальных) услуг (выполнение работ)	0703	1300121020	611	147 601,542
Субсидии бюджетным учреждениям на иные цели	0703	1300121020	612	600,000
Обеспечение доступности и качественного предоставления дополнительного образования.	**0703**	**1300121050**		**15,000**
Субсидии бюджетным учреждениям на иные цели	0703	1300121050	612	15,000

Обеспечение мер по повышению заработной платы педагогическим работникам муниципальных организаций (учреждений) дополнительного образования детей в целях реализации указов Президента Российской Федерации	**0703**	**1300180340**		**3 408,222**
Субсидии бюджетным учреждениям на финансовое обеспечение государственного (муниципального) задания на оказание государственных (муниципальных) услуг (выполнение работ)	0703	1300180340	611	3 408,222
Ведомственная целевая программа "Развитие физической культуры и спорта в городе Смоленске" на 2017-2019 годы	**0703**	**1900000000**		**124 962,412**
Основное мероприятие "Развитие массовой физической культуры и спорта, формирование общественного мнения среди населения города Смоленска о жизненной необходимости регулярных физкультурно-оздоровительных занятий для каждого человека с целью укрепления здоровья, гармоничного развития личности"	**0703**	**1900100000**		**124 962,412**
Повышение эффективности спортивной подготовки спортивного резерва и обучающихся спортивных школ города Смоленска	**0703**	**1900120890**		**124 962,412**
Субсидии бюджетным учреждениям на финансовое обеспечение государственного (муниципального) задания на оказание государственных (муниципальных) услуг (выполнение работ)	0703	1900120890	611	124 962,412
Резервные фонды	**0703**	**8300000000**		**433,170**
Резервный фонд Администрации Смоленской области	**0703**	**8300029990**		**433,170**
Субсидии бюджетным учреждениям на иные цели	0703	8300029990	612	433,170
Молодежная политика	**0707**			**24 655,436**
Ведомственная целевая программа "Развитие системы образования города Смоленска" на 2017-2019 годы	**0707**	**1300000000**		**22 837,679**
Основное мероприятие "Обеспечение соответствия качества дошкольного, начального общего, основного общего, среднего общего и дополнительного образования, предоставляемого муниципальными учреждениями, меняющимися запросам населения города и перспективным задачам, инновационного социально-экономического развития города"	**0707**	**1300100000**		**22 837,679**
Создание условий для полноценного отдыха, оздоровления и временной занятости детей и подростков в каникулярное время	**0707**	**1300120190**		**16 793,247**
Прочая закупка товаров, работ и услуг для обеспечения государственных (муниципальных) нужд	0707	1300120190	244	5 737,682

Субсидии бюджетным учреждениям на иные цели	0707	1300120190	612	11 055,564
Организация отдыха детей в загородных детских оздоровительных лагерях, расположенных на территории Российской Федерации, каникулярное время	**0707**	**1300180020**		**3 395,469**
Прочая закупка товаров, работ и услуг для обеспечения государственных (муниципальных) нужд	0707	1300180020	244	2 515,583
Субсидии бюджетным учреждениям на иные цели	0707	1300180020	612	879,886
Организация отдыха детей в каникулярное время в лагерях дневного пребывания, оранизованных на базе муниципальных образовательных организаций, реализующих образовательные программы начального общего, основного общего, среднего общего образования, и организаций дополнительного образования детей	**0707**	**1300180030**		**2 648,963**
Субсидии бюджетным учреждениям на иные цели	0707	1300180030	612	2 648,963
Муниципальная программа "Молодежь города Смоленска " на 2016-2020 годы	**0707**	**1800000000**		**1 817,758**
Основное мероприятие "Реализация единой молодежной политики, направленной на создание условий и возможностей для успешной социализации и эффективной самореализации молодежи, для развития ее потенциала в интересах города Смоленска	**0707**	**1800100000**		**1 232,139**
Мероприятия, связанные с созданием условий для развития интеллектуального, творческого потенциала молодежи, поддержкой молодежных инициатив, развитием волонтерского движения, развитием деловой активности, формированием здорового образа жизни	**0707**	**1800120570**		**817,975**
Прочая закупка товаров, работ и услуг для обеспечения государственных (муниципальных) нужд	0707	1800120570	244	757,975
Субсидии бюджетным учреждениям на иные цели	0707	1800120570	612	60,000
Профессиональная ориентация и организация временной занятости молодежи	**0707**	**1800120580**		**14,164**
Прочая закупка товаров, работ и услуг для обеспечения государственных (муниципальных) нужд	0707	1800120580	244	14,164
Развитие деловой активности молодежи, создание условий для включения молодого человека в новые для себя виды деятельности	**0707**	**1800120610**		**400,000**
Прочая закупка товаров, работ и услуг для обеспечения государственных (муниципальных) нужд	0707	1800120610	244	400,000
Основное мероприятие "Создание условий для допризывной подготовки молодежи к военной службе, поддержка поискового движения	**0707**	**1800200000**		**585,619**
Развитие и совершенствование системы гражданского и патриотического воспитания молодежи	**0707**	**1800220370**		**147,965**

Прочая закупка товаров, работ и услуг для обеспечения государственных (муниципальных) нужд	0707	1800220370	244	147,965
Организация и проведение мероприятий, направленных на получение учащимися начальных знаний в области обороны и основ военной службы, совершенствование материально-технической базы образовательных учреждений города Смоленска	**0707**	**1800220380**		**437,655**
Прочая закупка товаров, работ и услуг для обеспечения государственных (муниципальных) нужд	0707	1800220380	244	437,655
Другие вопросы в области образования	**0709**			**87 203,127**
Муниципальная программа "Подготовка к празднованию 1150-летия города Смоленска на 2010-2017 годы"	**0709**	**1200000000**		**3 335,831**
Основное мероприятие "Строительство, реконструкция и модернизация"	**0709**	**1200300000**		**3 335,831**
Реконструкция оздоровительного лагеря "Орленок" с круглогодичным циклом использования	**0709**	**1200340030**		**2 767,383**
Прочая закупка товаров, работ и услуг для обеспечения государственных (муниципальных) нужд	0709	1200340030	244	2 767,383
Строительство ДЭБЦ "Смоленский зоопарк"	**0709**	**1200340160**		**568,447**
Прочая закупка товаров, работ и услуг для обеспечения государственных (муниципальных) нужд	0709	1200340160	244	568,447
Ведомственная целевая программа "Развитие системы образования города Смоленска" на 2017-2019 годы	**0709**	**1300000000**		**665,429**
Основное мероприятие "Обеспечение соответствия качества дошкольного, начального общего, основного общего, среднего общего и дополнительного образования, предоставляемого муниципальными учреждениями, меняющимися запросам населения города и перспективным задачам, инновационного социально-экономического развития города"	**0709**	**1300100000**		**665,429**
Реализация приоритетных направлений воспитания и социализации обучающихся	**0709**	**1300120170**		**140,800**
Прочая закупка товаров, работ и услуг для обеспечения государственных (муниципальных) нужд	0709	1300120170	244	140,800
Создание условий для роста кадров муниципальной системы образования.	**0709**	**1300121060**		**50,000**
Прочая закупка товаров, работ и услуг для обеспечения государственных (муниципальных) нужд	0709	1300121060	244	50,000
Создание условий для независимой оценки качества образовательной деятельности.	**0709**	**1300121070**		**72,000**
Прочая закупка товаров, работ и услуг для обеспечения государственных (муниципальных) нужд	0709	1300121070	244	72,000

Субсидии частным образовательным учреждениям общеобразовательного типа для возмещения затрат, связанных с бесплатным питанием обучающихся	**0709**	**1300160070**		**402,629**
Иные субсидии некоммерческим организациям (за исключением государственных (муниципальных) учреждений)	0709	1300160070	634	402,629
Ведомственная целевая программа "Информатизация Администрации города Смоленска на 2017-2019 годы"	**0709**	**2100000000**		**211,415**
Основное мероприятие "Содействие проведению административной реформы, совершенствование системы муниципального управления в городе Смоленске, повышение доступности и качества предоставления муниципальных услуг, повышение открытости органов местного самоуправления на основе использования современных информационно-коммуникационных технологий"	**0709**	**2100100000**		**211,415**
Расходы, направленные на развитие информационно-технологической инфраструктуры информационной системы Администрации города Смоленска	**0709**	**2100120090**		**187,000**
Закупка товаров, работ, услуг в сфере информационно-коммуникационных технологий	0709	2100120090	242	187,000
Расходы, направленные на формирование "электронного муниципалитета" в рамках Администрации города Смоленска	**0709**	**2100120110**		**24,415**
Закупка товаров, работ, услуг в сфере информационно-коммуникационных технологий	0709	2100120110	242	24,415
Муниципальная программа "Развитие международных связейв городе Смоленске" на 2017-2021 годы	**0709**	**2400000000**		**250,000**
Сохранение и дальнейшее развитие системы международного сотрудничества города Смоленска с зарубежными партнерами в рамках решения вопросов местного значения	**0709**	**2400100000**		**250,000**
Создание благоприятных условий для комплексного развития города Смоленска с привлечением опыта зарубежных партнеров в соответствующих сферах	**0709**	**2400121170**		**250,000**
Субсидии бюджетным учреждениям на иные цели	0709	2400121170	612	250,000
Руководство и управление в сфере установленных функций органов государственной власти субъектов Российской Федерации и органов местного самоуправления	**0709**	**7100000000**		**34 396,601**
Центральный аппарат	**0709**	**7120000000**		**34 396,601**
Расходы по оплате труда работников органов местного самоуправления	**0709**	**7120000110**		**15 060,124**
Фонд оплаты труда государственных (муниципальных) органов	0709	7120000110	121	11 503,535

Взносы по обязательному социальному страхованию на выплаты денежного содержания и иные выплаты работникам государственных (муниципальных) органов	0709	7120000110	129	3 372,879
Пособия, компенсации и иные социальные выплаты гражданам, кроме публичных нормативных обязательств	0709	7120000110	321	183,710
Расходы на содержание органов местного самоуправления (за исключением расходов по оплате труда)	**0709**	**7120000180**		**690,876**
Иные выплаты персоналу государственных (муниципальных) органов, за исключением фонда оплаты труда	0709	7120000180	122	24,814
Закупка товаров, работ, услуг в сфере информационно-коммуникационных технологий	0709	7120000180	242	274,438
Прочая закупка товаров, работ и услуг для обеспечения государственных (муниципальных) нужд	0709	7120000180	244	391,015
Уплата налога на имущество организаций и земельного налога	0709	7120000180	851	0,321
Уплата иных платежей	0709	7120000180	853	0,288
Осуществление государственных полномочий по организации и осуществлению деятельности по опеке и попечительству	**0709**	**7120080290**		**18 645,602**
Фонд оплаты труда государственных (муниципальных) органов	0709	7120080290	121	13 141,410
Иные выплаты персоналу государственных (муниципальных) органов, за исключением фонда оплаты труда	0709	7120080290	122	2,732
Взносы по обязательному социальному страхованию на выплаты денежного содержания и иные выплаты работникам государственных (муниципальных) органов	0709	7120080290	129	3 951,597
Закупка товаров, работ, услуг в сфере информационно-коммуникационных технологий	0709	7120080290	242	480,410
Прочая закупка товаров, работ и услуг для обеспечения государственных (муниципальных) нужд	0709	7120080290	244	1 059,908
Уплата прочих налогов, сборов	0709	7120080290	852	3,934
Уплата иных платежей	0709	7120080290	853	5,612
Муниципальные казенные учреждения	**0709**	**7300000000**		**48 343,851**
Расходы по оплате труда работников муниципальных казенных учреждений	**0709**	**7300000120**		**44 793,934**
Фонд оплаты труда учреждений	0709	7300000120	111	34 214,077
Взносы по обязательному социальному страхованию на выплаты по оплате труда работников и иные выплаты работникам учреждений	0709	7300000120	119	10 279,857

Закупка товаров, работ, услуг в сфере информационно-коммуникационных технологий	0709	7300000120	242	300,000
Расходы на содержание муниципальных казенных учреждений (за исключением расходов на выплаты по оплате труда, текущие и капитальные ремонты зданий и сооружений муниципальных учреждений)	**0709**	**7300000190**		**3 549,917**
Иные выплаты персоналу учреждений, за исключением фонда оплаты труда	0709	7300000190	112	5,000
Закупка товаров, работ, услуг в сфере информационно-коммуникационных технологий	0709	7300000190	242	1 578,153
Прочая закупка товаров, работ и услуг для обеспечения государственных (муниципальных) нужд	0709	7300000190	244	1 955,006
Уплата налога на имущество организаций и земельного налога	0709	7300000190	851	0,027
Уплата прочих налогов, сборов	0709	7300000190	852	11,673
Уплата иных платежей	0709	7300000190	853	0,058
КУЛЬТУРА, КИНЕМАТОГРАФИЯ	**0800**			**130 977,030**
Культура	**0801**			**120 821,587**
Ведомственная целевая программа "Организация библиотечно-библиографического и информационного обслуживания населения библиотеками муниципального бюджетного учреждения культуры "ЦБС" города Смоленска" на 2016-2018 годы	**0801**	**0200000000**		**33 550,108**
Основное мероприятие "Осуществление комплектования библиотечного фонда"	**0801**	**0200100000**		**1 485,200**
Пополнение бибилиотечного фонда	**0801**	**0200120960**		**1 485,200**
Субсидии бюджетным учреждениям на финансовое обеспечение государственного (муниципального) задания на оказание государственных (муниципальных) услуг (выполнение работ)	0801	0200120960	611	1 485,200
Основное мероприятие "Совершенствование организации процесса библиотечно-библиографического и информационного обслуживания населения"	**0801**	**0200200000**		**96,000**
Увеличение количества пользователей муниципальных бибилиотек	**0801**	**0200220980**		**86,000**
Субсидии бюджетным учреждениям на финансовое обеспечение государственного (муниципального) задания на оказание государственных (муниципальных) услуг (выполнение работ)	0801	0200220980	611	86,000
Формирование позитивного имиджа муниципальных бибилиотек	**0801**	**0200220990**		**10,000**
Субсидии бюджетным учреждениям на финансовое обеспечение государственного (муниципального) задания на оказание государственных (муниципальных) услуг (выполнение работ)	0801	0200220990	611	10,000

Основное мероприятие: Организационное и материально-техническое обеспечение МБУК "Централизованная бибилиотечная система"	**0801**	**0200300000**		**31 968,908**
Развитие материально-технической базы, содержание помещений и оплата труда сотрудников муниципальных библиотек	**0801**	**0200321000**		**26 352,308**
Субсидии бюджетным учреждениям на финансовое обеспечение государственного (муниципального) задания на оказание государственных (муниципальных) услуг (выполнение работ)	0801	0200321000	611	26 352,308
Обеспечение мер по повышению заработной платы работникам муниципальных учреждений культуры в целях реализации указов Президента Российской Федерации	**0801**	**0200380120**		**5 500,000**
Субсидии бюджетным учреждениям на финансовое обеспечение государственного (муниципального) задания на оказание государственных (муниципальных) услуг (выполнение работ)	0801	0200380120	611	5 500,000
Поддержка отрасли культуры (Комплектование книжных фондов муниципальных общедоступных библиотек и государственных центральных библиотек субъектов Российской Федерации)	**0801**	**02003R5190**		**116,600**
Субсидии бюджетным учреждениям на финансовое обеспечение государственного (муниципального) задания на оказание государственных (муниципальных) услуг (выполнение работ)	0801	02003R5190	611	116,600
Муниципальная программа "Совершенствование организации массовой работы в городе Смоленске" на 2016-2018 гг.	**0801**	**0800000000**		**6 707,641**
Основное мероприятие "Создание условий для массового отдыха различных категорий населения в городе Смоленске"	**0801**	**0800100000**		**6 707,641**
Организация и проведение городских культурно-массовых мероприятий	**0801**	**0800120050**		**5 788,494**
Прочая закупка товаров, работ и услуг для обеспечения государственных (муниципальных) нужд	0801	0800120050	244	1 493,914
Субсидии бюджетным учреждениям на иные цели	0801	0800120050	612	4 294,580
Организация и проведение мероприятий патриотической, гражданской, исторической направленности для населения города Смоленска	**0801**	**0800120060**		**689,148**
Прочая закупка товаров, работ и услуг для обеспечения государственных (муниципальных) нужд	0801	0800120060	244	169,148
Субсидии бюджетным учреждениям на иные цели	0801	0800120060	612	520,000

Организация поддержки творческих исполнительных навыков и достижений через участие учреждений культуры, творческих коллективов, солистов и мастер- классах, фестивалях, конкурсах и других мероприятиях	**0801**	**0800120790**		**230,000**
Субсидии бюджетным учреждениям на иные цели	0801	0800120790	612	230,000
Ведомственная целевая программа "Организация культурно-досугового обслуживания населения" в 2016-2018 гг.	**0801**	**0900000000**		**79 010,798**
Основное мероприятие "Организация культурно-досугового обслуживания населения, реализация социально-культурного заказа населения в лице его основных демографических групп на высоком современном технологическом уровне путем поддержания и укрепления материально-технической базы муниципальных бюджетных учреждений"	**0801**	**0900100000**		**79 010,798**
Пропаганда достижений в сфере театрального искусства путем внедрения современных методов и технологий, направленных на увеличение количества поситителей театра	**0801**	**0900120900**		**14 322,900**
Субсидии бюджетным учреждениям на финансовое обеспечение государственного (муниципального) задания на оказание государственных (муниципальных) услуг (выполнение работ)	0801	0900120900	611	14 322,900
Расширение спектра услуг, предоставляемых населению парком культуры и отдыха, домами и центрами культуры, достигаемое через систему развития и укрепления материально-технической базы объектов культуры	**0801**	**0900120910**		**49 774,998**
Субсидии бюджетным учреждениям на финансовое обеспечение государственного (муниципального) задания на оказание государственных (муниципальных) услуг (выполнение работ)	0801	0900120910	611	49 774,998
Развитие познавательского астрономического интереса у населения, основанного на высоком современном технологическом уровне оборудования планетария	**0801**	**0900120920**		**2 763,800**
Субсидии бюджетным учреждениям на финансовое обеспечение государственного (муниципального) задания на оказание государственных (муниципальных) услуг (выполнение работ)	0801	0900120920	611	2 763,800
Обеспечение мер по повышению заработной платы работникам муниципальных учреждений культуры в целях реализации указов Президента Российской Федерации	**0801**	**0900180120**		**12 149,100**

Субсидии бюджетным учреждениям на финансовое обеспечение государственного (муниципального) задания на оказание государственных (муниципальных) услуг (выполнение работ)	0801	0900180120	611	12 149,100
Муниципальная программа по профилактике правонарушений и укреплению правопорядка в городе Смоленске на 2015-2017 годы	**0801**	**1700000000**		**999,996**
Основное мероприятие "Повышение уровня обеспечения безопасности граждан, укрепление правопорядка на территории города Смоленска"	**0801**	**1700100000**		**999,996**
Активизация участия и взаимодействия администрации города Смоленска, администрации районов города Смоленска и подразделений правоохранительных органов в выявлении и устранении причин и условий, способствующих совершению правонарушений	**0801**	**1700121150**		**999,996**
Субсидии бюджетным учреждениям на иные цели	0801	1700121150	612	999,996
Ведомственная целевая программа "Информатизация Администрации города Смоленска на 2017-2019 годы"	**0801**	**2100000000**		**57,858**
Основное мероприятие "Содействие проведению административной реформы, совершенствование системы муниципального управления в городе Смоленске, повышение доступности и качества предоставления муниципальных услуг, повышение открытости органов местного самоуправления на основе использования современных информационно-коммуникационных технологий"	**0801**	**2100100000**		**57,858**
Расходы, направленные на развитие информационно-технологической инфраструктуры информационной системы Администрации города Смоленска	**0801**	**2100120090**		**44,728**
Закупка товаров, работ, услуг в сфере информационно-коммуникационных технологий	0801	2100120090	242	44,728
Расходы, направленные на формирование "электронного муниципалитета" в рамках Администрации города Смоленска	**0801**	**2100120110**		**13,130**
Закупка товаров, работ, услуг в сфере информационно-коммуникационных технологий	0801	2100120110	242	13,130
Резервные фонды	**0801**	**8300000000**		**495,186**
Резервные фонды местных администраций	**0801**	**8300000150**		**200,000**
Субсидии бюджетным учреждениям на иные цели	0801	8300000150	612	200,000
Резервный фонд Администрации Смоленской области	**0801**	**8300029990**		**295,186**
Бюджетные инвестиции в объекты капитального строительства государственной (муниципальной) собственности	0801	8300029990	414	87,186

Субсидии бюджетным учреждениям на иные цели	0801	8300029990	612	208,000
Кинематография	**0802**			**500,000**
Мероприятия в сфере культуры и кинематографии	**0802**	**9000000000**		**500,000**
Субсидия предприятиям культуры в сфере кинематографии	**0802**	**9000060080**		**500,000**
Иные субсидии юридическим лицам (кроме некоммерческих организаций), индивидуальным предпринимателям, физическим лицам - производителям товаров, работ, услуг	0802	9000060080	814	500,000
Другие вопросы в области культуры, кинематографии	**0804**			**9 655,442**
Руководство и управление в сфере установленных функций органов государственной власти субъектов Российской Федерации и органов местного самоуправления	**0804**	**7100000000**		**9 467,342**
Центральный аппарат	**0804**	**7120000000**		**9 467,342**
Расходы по оплате труда работников органов местного самоуправления	**0804**	**7120000110**		**8 859,722**
Фонд оплаты труда государственных (муниципальных) органов	0804	7120000110	121	6 785,019
Взносы по обязательному социальному страхованию на выплаты денежного содержания и иные выплаты работникам государственных (муниципальных) органов	0804	7120000110	129	2 019,569
Пособия, компенсации и иные социальные выплаты гражданам, кроме публичных нормативных обязательств	0804	7120000110	321	55,135
Расходы на содержание органов местного самоуправления (за исключением расходов по оплате труда)	**0804**	**7120000180**		**607,620**
Иные выплаты персоналу государственных (муниципальных) органов, за исключением фонда оплаты труда	0804	7120000180	122	0,669
Закупка товаров, работ, услуг в сфере информационно-коммуникационных технологий	0804	7120000180	242	194,939
Прочая закупка товаров, работ и услуг для обеспечения государственных (муниципальных) нужд	0804	7120000180	244	333,526
Уплата налога на имущество организаций и земельного налога	0804	7120000180	851	78,486
Уплата иных платежей	0804	7120000180	853	0,000
Мероприятия в сфере культуры и кинематографии	**0804**	**9000000000**		**188,100**
Субсидия муниципальным автономным учреждениям в сфере культуры	**0804**	**9000060090**		**188,100**

Субсидии автономным учреждениям на финансовое обеспечение государственного (муниципального) задания на оказание государственных (муниципальных) услуг (выполнение работ)	0804	9000060090	621	188,100
СОЦИАЛЬНАЯ ПОЛИТИКА	**1000**			**224 116,259**
Пенсионное обеспечение	**1001**			**15 016,728**
Выполнение других обязательств муниципального образования	**1001**	**7200000000**		**15 016,728**
Доплата к пенсиям муниципальных служащих	**1001**	**7200000290**		**15 016,728**
Прочая закупка товаров, работ и услуг для обеспечения государственных (муниципальных) нужд	1001	7200000290	244	148,680
Иные пенсии, социальные доплаты к пенсиям	1001	7200000290	312	14 868,047
Социальное обеспечение населения	**1003**			**39 181,490**
Муниципальная программа "Обеспечение жильем молодых семей" на 2017-2020 годы	**1003**	**1600000000**		**26 729,010**
Основное мероприятие "Поддержка Администрацией города Смоленска молодых семей, проживающих на территории города Смоленска и признанных в установленном порядке нуждающимися в улучшении жилищных условий, в решении жилищной проблемы"	**1003**	**1600100000**		**26 729,010**
Предоставление молодым семьям социальных выплат на приобретение жилья или строительство индивидуального жилого дома	**1003**	**1600120240**		**3 836,700**
Субсидии гражданам на приобретение жилья	1003	1600120240	322	3 836,700
Предоставление молодым семьям социальных выплат на приобретение жилья илистроительство индивидуального жилого дома.	**1003**	**1600180050**		**1 863,540**
Субсидии гражданам на приобретение жилья	1003	1600180050	322	1 863,540
Предоставление молодым семьям социальных выплат на приобретение жилья или строительство индивидуального жилого дома	**1003**	**16001R0200**		**21 028,770**
Субсидии гражданам на приобретение жилья	1003	16001R0200	322	21 028,770
Выполнение других обязательств муниципального образования	**1003**	**7200000000**		**236,287**
Постановление Администрации города Смоленска от 25.10.2011 № 2067-адм "Об утверждении Порядка предоставления дополнительной меры социальной поддержки жителям города Смоленска, имеющим тяжелые заболевания, в виде компенсации расходов на оплату жизненно необходимых лекарственных препаратов"	**1003**	**7200000300**		**236,287**
Приобретение товаров, работ, услуг в пользу граждан в целях их социального обеспечения	1003	7200000300	323	236,287
Мероприятия в области социальной политики	**1003**	**8400000000**		**12 216,193**
Выплаты почетным гражданам города Смоленска	**1003**	**8400000310**		**1 491,942**

Прочая закупка товаров, работ и услуг для обеспечения государственных (муниципальных) нужд	1003	8400000310	244	49,425
Пособия, компенсации, меры социальной поддержки по публичным нормативным обязательствам	1003	8400000310	313	1 442,517
Выплаты ветеранам боевых действий	**1003**	**8400000410**		**10 724,250**
Прочая закупка товаров, работ и услуг для обеспечения государственных (муниципальных) нужд	1003	8400000410	244	219,750
Пособия, компенсации, меры социальной поддержки по публичным нормативным обязательствам	1003	8400000410	313	10 504,500
Охрана семьи и детства	**1004**			**168 357,669**
Ведомственная целевая программа "Развитие системы образования города Смоленска" на 2017-2019 годы	**1004**	**1300000000**		**51 766,284**
Основное мероприятие "Обеспечение соответствия качества дошкольного, начального общего, основного общего, среднего общего и дополнительного образования, предоставляемого муниципальными учреждениями, меняющимися запросам населения города и перспективным задачам, инновационного социально-экономического развития города"	**1004**	**1300100000**		**51 766,284**
Осуществление государственных полномочий по выплате компенсации части платы, взимаемой с родителей или законных представителей за содержание ребенка (присмотр и уход за ребенком) в муниципальных образовательных учреждениях	**1004**	**1300180260**		**51 766,284**
Прочая закупка товаров, работ и услуг для обеспечения государственных (муниципальных) нужд	1004	1300180260	244	1 009,600
Пособия, компенсации и иные социальные выплаты гражданам, кроме публичных нормативных обязательств	1004	1300180260	321	50 756,684
Муниципальная программа "Приоритетные направления демографического развития города Смоленска" на 2015-2017 годы	**1004**	**1400000000**		**116 591,385**
Основное мероприятие "Снижение количества детей-сирот и детей, оставшихся без попечения родителей, и увеличение количества детей-сирот и детей, оставшихся без попечения родителей, устроенных в замещающие семьи"	**1004**	**1400300000**		**53 897,385**
Выплата денежных средств на содержание ребенка, переданного на воспитание в приемную семью	**1004**	**1400380190**		**9 561,684**
Прочая закупка товаров, работ и услуг для обеспечения государственных (муниципальных) нужд	1004	1400380190	244	187,788
Пособия, компенсации, меры социальной поддержки по публичным нормативным обязательствам	1004	1400380190	313	9 373,896
Выплата вознаграждения, причитающегося приемным родителям	**1004**	**1400380200**		**4 440,076**

Прочая закупка товаров, работ и услуг для обеспечения государственных (муниципальных) нужд	1004	1400380200	244	61,245
Приобретение товаров, работ, услуг в пользу граждан в целях их социального обеспечения	1004	1400380200	323	4 378,831
Выплата ежемесячных денежных средств на содержание ребенка, находящегося под опекой (попечительством)	**1004**	**1400380210**		**39 860,152**
Прочая закупка товаров, работ и услуг для обеспечения государственных (муниципальных) нужд	1004	1400380210	244	781,255
Пособия, компенсации, меры социальной поддержки по публичным нормативным обязательствам	1004	1400380210	313	39 078,897
Выплата ежемесячной денежной компенсации на проезд на городском, пригородном, в сельской местности на внутрирайонном транспорте (кроме такси), а также проезд два раза в год к месту жительства и обратно к месту учебы детей-сирот и детей, оставшихся без попечения родителей, лиц из их числа, обучающихся за счет средств местных бюджетов по имеющим государственную аккредитацию образовательным программам	**1004**	**1400380240**		**35,473**
Прочая закупка товаров, работ и услуг для обеспечения государственных (муниципальных) нужд	1004	1400380240	244	0,696
Пособия, компенсации и иные социальные выплаты гражданам, кроме публичных нормативных обязательств	1004	1400380240	321	34,778
Основное мероприятие "Увеличение числа жилых помещений, приобретенных для отдельных категорий граждан"	**1004**	**1400400000**		**62 694,000**
Обеспечение детей-сирот и детей, оставшихся без попечения родителей, лиц из их числа жилыми помещениями	**1004**	**1400480230**		**51 894,000**
Бюджетные инвестиции на приобретение объектов недвижимого имущества в государственную (муниципальную) собственность	1004	1400480230	412	51 894,000
Предоставление жилых помещений детям-сиротам и детям, оставшимся без попечения родителей, лицам из их числа по договорам найма специализированных жилых помещений (средства субъекта РФ)	**1004**	**14004R0820**		**10 800,000**
Бюджетные инвестиции на приобретение объектов недвижимого имущества в государственную (муниципальную) собственность	1004	14004R0820	412	10 800,000
Другие вопросы в области социальной политики	**1006**			**1 560,372**
Муниципальная программа "Приоритетные направления демографического развития города Смоленска" на 2015-2017 годы	**1006**	**1400000000**		**70,000**

Основное мероприятие "Повышение рождаемости и снижение смертности среди населения города Смоленска"	**1006**	**1400100000**		**70,000**
Формирование устойчивого стереотипа по ведению здорового образа жизни и сохранение здоровья среди различных групп населения	**1006**	**1400120680**		**70,000**
Прочая закупка товаров, работ и услуг для обеспечения государственных (муниципальных) нужд	1006	1400120680	244	70,000
Мероприятия в области социальной политики	**1006**	**8400000000**		**1 490,372**
Субсидии отдельным общественным организациям и иным некоммерческим объединениям	**1006**	**8400060100**		**1 490,372**
Иные субсидии некоммерческим организациям (за исключением государственных (муниципальных) учреждений)	1006	8400060100	634	1 490,372
ФИЗИЧЕСКАЯ КУЛЬТУРА И СПОРТ	**1100**			**5 599,665**
Физическая культура	**1101**			**1 798,765**
Муниципальная программа "Приоритетные направления демографического развития города Смоленска" на 2015-2017 годы	**1101**	**1400000000**		**124,053**
Основное мероприятие "Повышение рождаемости и снижение смертности среди населения города Смоленска"	**1101**	**1400100000**		**124,053**
Формирование устойчивого стереотипа по ведению здорового образа жизни и сохранение здоровья среди различных групп населения	**1101**	**1400120680**		**124,053**
Прочая закупка товаров, работ и услуг для обеспечения государственных (муниципальных) нужд	1101	1400120680	244	124,053
Ведомственная целевая программа "Развитие физической культуры и спорта в городе Смоленске" на 2017-2019 годы	**1101**	**1900000000**		**1 674,712**
Основное мероприятие "Развитие массовой физической культуры и спорта, формирование общественного мнения среди населения города Смоленска о жизненной необходимости регулярных физкультурно-оздоровительных занятий для каждого человека с целью укрепления здоровья, гармоничного развития личности"	**1101**	**1900100000**		**1 674,712**
Обеспечение развития массовой физической культуры и спорта, увеличение в городе Смоленске числа людей, регулярно занимающихся физической культурой и спортом	**1101**	**1900120800**		**1 481,193**
Прочая закупка товаров, работ и услуг для обеспечения государственных (муниципальных) нужд	1101	1900120800	244	1 481,193
Повышение эффективности спортивной подготовки спортивного резерва и обучающихся спортивных школ города Смоленска	**1101**	**1900120890**		**193,520**

Прочая закупка товаров, работ и услуг для обеспечения государственных (муниципальных) нужд	1101	1900120890	244	193,520
Другие вопросы в области физической культуры и спорта	**1105**			**3 800,900**
Ведомственная целевая программа "Информатизация Администрации города Смоленска на 2017-2019 годы"	**1105**	**2100000000**		**27,143**
Основное мероприятие "Содействие проведению административной реформы, совершенствование системы муниципального управления в городе Смоленске, повышение доступности и качества предоставления муниципальных услуг, повышение открытости органов местного самоуправления на основе использования современных информационно-коммуникационных технологий"	**1105**	**2100100000**		**27,143**
Расходы, направленные на развитие информационно-технологической инфраструктуры информационной системы Администрации города Смоленска	**1105**	**2100120090**		**20,000**
Закупка товаров, работ, услуг в сфере информационно-коммуникационных технологий	1105	2100120090	242	20,000
Расходы, направленные на формирование "электронного муниципалитета" в рамках Администрации города Смоленска	**1105**	**2100120110**		**7,143**
Закупка товаров, работ, услуг в сфере информационно-коммуникационных технологий	1105	2100120110	242	7,143
Руководство и управление в сфере установленных функций органов государственной власти субъектов Российской Федерации и органов местного самоуправления	**1105**	**7100000000**		**3 773,758**
Центральный аппарат	**1105**	**7120000000**		**3 773,758**
Расходы по оплате труда работников органов местного самоуправления	**1105**	**7120000110**		**3 602,630**
Фонд оплаты труда государственных (муниципальных) органов	1105	7120000110	121	2 767,058
Взносы по обязательному социальному страхованию на выплаты денежного содержания и иные выплаты работникам государственных (муниципальных) органов	1105	7120000110	129	835,572
Расходы на содержание органов местного самоуправления (за исключением расходов по оплате труда)	**1105**	**7120000180**		**171,128**
Иные выплаты персоналу государственных (муниципальных) органов, за исключением фонда оплаты труда	1105	7120000180	122	27,221
Закупка товаров, работ, услуг в сфере информационно-коммуникационных технологий	1105	7120000180	242	92,843

Прочая закупка товаров, работ и услуг для обеспечения государственных (муниципальных) нужд	1105	7120000180	244	43,201
Уплата иных платежей	1105	7120000180	853	7,864
СРЕДСТВА МАССОВОЙ ИНФОРМАЦИИ	**1200**			**9 590,999**
Другие вопросы в области средств массовой информации	**1204**			**9 590,999**
Муниципальные казенные учреждения	**1204**	**7300000000**		**9 590,999**
Расходы по оплате труда работников муниципальных казенных учреждений	**1204**	**7300000120**		**8 571,149**
Фонд оплаты труда учреждений	1204	7300000120	111	6 576,863
Взносы по обязательному социальному страхованию на выплаты по оплате труда работников и иные выплаты работникам учреждений	1204	7300000120	119	1 994,286
Расходы на содержание муниципальных казенных учреждений (за исключением расходов на выплаты по оплате труда, текущие и капитальные ремонты зданий и сооружений муниципальных учреждений)	**1204**	**7300000190**		**1 019,850**
Закупка товаров, работ, услуг в сфере информационно-коммуникационных технологий	1204	7300000190	242	138,707
Прочая закупка товаров, работ и услуг для обеспечения государственных (муниципальных) нужд	1204	7300000190	244	539,524
Уплата налога на имущество организаций и земельного налога	1204	7300000190	851	37,963
Уплата прочих налогов, сборов	1204	7300000190	852	303,656
ОБСЛУЖИВАНИЕ ГОСУДАРСТВЕННОГО И МУНИЦИПАЛЬНОГО ДОЛГА	**1300**			**220 104,101**
Обслуживание государственного внутреннего и муниципального долга	**1301**			**220 104,101**
Процентные платежи по долговым обязательствам	**1301**	**8200000000**		**220 104,101**
Процентные платежи по муниципальному долгу	**1301**	**8200000140**		**220 104,101**
Обслуживание муниципального долга	1301	8200000140	730	220 104,101
Итого				**5 832 073,067**

ГЛАВА ГОРОДА СМОЛЕНСКА

П О С Т А Н О В Л Е Н И Е

от 27.04.2018 №52

О назначении публичных слушаний по проекту постановления Администрации города Смоленска «Об утверждении проекта планировки и проекта межевания территории для размещения линейного объекта: распределительного газопровода для присоединения к газораспределительной сети склада образцов готовой продукции, расположенного на земельном участке с кадастровым номером 67:27:0020461:7 по адресу: Смоленская область, город Смоленск, Краснинское шоссе»

Руководствуясь Градостроительным кодексом Российской Федерации, Федеральным законом от 06.10.2003 № 131-ФЗ «Об общих принципах организации местного самоуправления в Российской Федерации», Уставом города Смоленска, Порядком проведения публичных слушаний и опросов граждан в городе Смоленске, утвержденным решением 24-й сессии Смоленского городского Совета III созыва от 28.02.2006 № 237,

п о с т а н о в л я ю:

1. Назначить на 30 мая 2018 года в 15 часов 00 минут в конференц-зале Администрации города Смоленска по адресу: Российская Федерация, Смоленская область, город Смоленск, улица Октябрьской Революции, дом 1/2 публичные слушания по проекту постановления Администрации города Смоленска «Об утверждении проекта планировки и проекта межевания территории для размещения линейного объекта: распределительного газопровода для присоединения к газораспределительной сети склада образцов готовой продукции, расположенного на земельном участке с кадастровым номером 67:27:0020461:7 по адресу: Смоленская область, город Смоленск, Краснинское шоссе» (приложение).

2. Организацию, проведение, финансирование расходов по подготовке и проведению публичных слушаний возложить на Администрацию города Смоленска.

3. Комитету по информационной политике Администрации города Смоленска опубликовать настоящее постановление в средствах массовой информации в течение 5 дней со дня его издания.

4. Смоленскому городскому Совету разместить настоящее постановление на сайте Смоленского городского Совета в течение 5 дней со дня его издания.

5. Комитету по информационным ресурсам и телекоммуникациям Администрации города Смоленска разместить настоящее постановление на сайте Администрации города Смоленска в течение 5 дней со дня его издания.

В.А. Соваренко

Приложение
к постановлению Главы
города Смоленска
от 27.04.2018 № 52

проект

АДМИНИСТРАЦИЯ ГОРОДА СМОЛЕНСКА

П О С Т А Н О В Л Е Н И Е

Об утверждении проекта планировки и проекта межевания территории для размещения линейного объекта: распределительного газопровода для присоединения к газораспределительной сети склада образцов готовой продукции, расположенного на земельном участке с кадастровым номером 67:27:0020461:7 по адресу: Смоленская область, город Смоленск, Краснинское шоссе

В соответствии с Градостроительным кодексом Российской Федерации, Положением о подготовке и утверждении документации по планировке территории города Смоленска, утвержденным постановлением Администрации города Смоленска от 05.07.2007 № 1927-адм, постановлением Администрации города Смоленска от 10.11.2017 № 3372-адм «О разрешении Самсонову Михаилу Владимировичу, Азаренко Павлу Михайловичу подготовки проекта планировки и проекта межевания территории для размещения линейного объекта: распределительного газопровода для присоединения к газораспределительной сети склада образцов готовой продукции, расположенного на земельном участке с кадастровым номером 67:27:0020461:7 по адресу: Смоленская область, город Смоленск, Краснинское шоссе», в целях обеспечения градостроительного развития застроенных территорий в городе Смоленске, принимая во внимание результаты публичных слушаний (_____), заключение о результатах публичных слушаний _____ , руководствуясь Уставом города Смоленска,

Администрация города Смоленска п о с т а н о в л я е т:

1. Утвердить проект планировки территории для размещения линейного объекта: распределительного газопровода для присоединения к газораспределительной сети склада образцов готовой продукции, расположенного на земельном участке с кадастровым номером 67:27:0020461:7 по адресу: Смоленская область, город Смоленск, Краснинское шоссе, в составе:

1.1. Проект планировки территории. Графическая часть (приложение № 1).

1.2. Положение о размещении линейного объекта: распределительного газопровода для присоединения к газораспределительной сети склада образцов готовой продукции, расположенного на земельном участке с кадастровым номером 67:27:0020461:7 по адресу: Смоленская область, город Смоленск, Краснинское шоссе (приложение № 2).

2. Утвердить проект межевания территории для размещения линейного объекта: распределительного газопровода для присоединения к газораспределительной сети склада образцов готовой продукции, расположенного на земельном участке с кадастровым номером 67:27:0020461:7 по адресу: Смоленская область, город Смоленск, Краснинское шоссе, в составе:

2.1. Текстовая часть (приложение № 3).

2.2. Чертежи межевания территории линейного объекта: распределительного газопровода для присоединения к газораспределительной сети склада образцов готовой продукции, расположенного на земельном участке с кадастровым номером 67:27:0020461:7 по адресу: Смоленская область, город Смоленск, Краснинское шоссе (приложение № 4).

3. Комитету по информационной политике Администрации города Смоленска опубликовать настоящее постановление в средствах массовой информации.

4. Комитету по информационным ресурсам и телекоммуникациям Администрации города Смоленска разместить настоящее постановление на сайте Администрации города Смоленска.

Глава города Смоленска **В.А. Соваренко**

УТВЕРЖДЕН
постановлением Администрации
города Смоленска
(приложение № 1)
от _____ № _____

Проект планировки территории. Графическая часть

Раздел	Наименование	Стр.
2	Графическая часть.	
2.1	Чертеж границ красных линий. Чертеж границ зон планируемого размещения линейных объектов.	1 лист



Условные обозначения

- Линия проектируемого газопровода
- Границы и номера земельных участков стоящих на кадастровом учете в ГКН
- Границы и номера кадастровых кварталов
- Устанавливаемые красные линии линейного объекта (границы зон планируемого размещения линейных объектов)
- Охранная зона канализации
- Охранная зона водопровода
- Охранная зона существующего газопровода
- Охранная зона связи
- Охранная зона теплотрассы
- Границы и номера здания сведения о которых учтены в ГКН

Каталог координат поворотных точек границ красных линий

Обозначение характерных точек границ	Координаты, м	
	X	Y
1	2	3
6	458898.08	1218541.86
7	458902.95	1218543.03
8	458923.66	1218551.58
9	458928.44	1218552.55
10	458927.45	1218558.58
1	458925.77	1218558.22
11	458923.82	1218557.77
12	458924.23	1218555.77
13	458922.49	1218555.42
14	458901.71	1218546.85
15	458897.07	1218545.74
6	458898.08	1218541.86

Примечание:
1. Чертеж разработан на топографической съемке выполненой ООО "ИТЦ Основа" в 2017году.
2. В связи с размещением объекта устанавливаются охранная зона газопровода в виде территорий, ограниченной условными линиями, проходящими на расстоянии 2 метров с каждой стороны газопровода, совпадают с зоной планируемого размещения объекта.
3. Номера характерных точек границ зон планируемого размещения линейных объектов совпадают с с номерами точек красных линий.
4 Система координат МСК–67, система высот балтийская.

						«Газификации склада образцов готовой продукции по адресу: г. Смоленск, Краснинское шоссе, д.10а»		
						г. Смоленск, Краснинское шоссе, 10а		
Изм.	Кол.уч	Лист	Nдок.	Подпись	Дата			
Кад. инженер		Тимохович Е.С.				Проект планировки	Стадия	Лист 1 / Листов 1
Кад. инженер		Легков А.М.						
ГИП		Пилюнькин В.В.						
Утвердил		Кухарев А.Н.				Чертеж красных линий. Чертеж границ зон планируемого размещения линейных объектов. масштаб 1:500	ООО "ИТЦ Основа"	

УТВЕРЖДЕНО
постановлением Администрации
города Смоленска
(приложение № 2)
от _____ № _____

Положение

о размещении линейного объекта: распределительного газопровода для присоединения к газораспределительной сети склада образцов готовой продукции, расположенного на земельном участке с кадастровым номером 67:27:0020461:7 по адресу: Смоленская область, город Смоленск, Краснинское шоссе

1. Положение о размещении объектов капитального строительства и характеристиках планируемого развития территории

Введение

Документация по планировке территории – «Газификация склада образцов готовой продукции по адресу: г.Смоленск, Краснинское шоссе, д.10а» разработана согласно требованиям законодательных актов и рекомендаций следующих нормативных документов:

- Градостроительного кодекса РФ от 29.12.2004 г. № 190-ФЗ;

- Земельного кодекса РФ от 25.10.2001 г. от 25.10.2001 г. № 136-ФЗ;

- СП 42.13330.2011 «Свод правил. Градостроительство. Планировка и застройка городских и сельских поселений. Актуализированная редакция СНиП 2.07.01-89»

- СП 30-101-98 «Методическими указаниями по расчету нормативных размеров земельных участков в кондоминиумах»;

- СНиП 2.07.01-89 «Градостроительство. Планировка и застройка городских и сельских поселений»

- СанПиН 2.2.1/2.1.1.1200 - 03 «Санитарно - защитные зоны и санитарная классификация предприятий, сооружений и иных объектов»;

- РДС 30-2001-98 «Инструкции о порядке проектирования и установления красных линий в городах и других населенных пунктах Российской федерации

- СП 42-101-2003 «Общие положения по проектированию и строительству газораспределительных систем из металлических и полиэтиленовых труб (взамен СП 42 – 104 – 97);

- СНиП 42-01-2002 «Газораспределительные системы»;

- СП 62.13330.2011 "Газораспределительные системы"

- Постановлением Правительства РФ от 20.11.2000 № 878 «Правила охраны газораспределительных сетей»

Проект планировки и межевания территории выполнен с учетом

- Договора на выполнение проекта планировки и проекта межевания № 079/2017 от 22.05.2017 г.;

- Отчет инженерно-строительных изысканий выполненный ООО «ИТЦ Основа» г. Смоленск;

- Технические условия АО "Газпром газораспределение Смоленск";
- Генеральный план города Смоленска, утвержденный Решением 83 сессии Смоленского городского Совета III созыва № 1347 от 22.12.209 г.;
- Правила землепользования и застройки города Смоленска, утвержденные Решением 41-й сессии Смоленского городского Совета III созыва № 490 от 28.02.2007г.;

1.1 Краткая характеристика территории в границах проекта планировки, зоны с особыми условиями использования. Описание климатических условий.

Территория проектирования и охранная зона расположены в границах кадастровых кварталов: 67:27:0020461

Газопровод проектируется в западной части города Смоленска (Ленинский район).

По геоморфологическому районированию трасса газопровода приурочена к Смоленско-Московской возвышенности.

Проектируемый газопровод укладывается подземно, преимущественно параллельно рельефу местности. Абсолютные отметки поверхности земли по трассе изменяются от 221,99 до 223,30. Перепад высот составляет 1,3 м.

Климат умеренно-континентальный, смягченный близостью Балтийского моря и Атлантического океана. Характеризуется сравнительно теплым летом и умеренно холодной зимой, что обусловлено переносом с запада со стороны Атлантического океана влажных воздушных масс, вызывающих повышенную циклоническую деятельность и крайнюю переменчивость погоды: холода зимой нередко быстро сменяются потеплением, а летняя жара – прохладной и дождливой погодой.

На климат Смоленского района оказывают влияние арктические воздушные массы.

Они приносят с собой понижение температуры зимой, летом их влияние не вызывает резких изменений температуры, в то же время, весной они приносят холода и заморозки. Продолжительность морозного периода примерно 215 дней, из них бывает около 100 дней с устойчивыми морозами.

Среднегодовая температура воздуха +4,4˚С.

Абсолютный максимум температур +34˚С.

Абсолютный минимум температур -40˚С.

Самый теплый месяц – июль. Средняя температура июля +17,5˚С.

Самый холодный месяц в году – январь. Средняя температура января –8,5˚С.

Средняя дата конца весенних заморозков 4-5 мая, начала осенних – вторая половина сентября.

Продолжительность безморозного периода 145 дней.

Средняя дата установления устойчивого снежного покрова – конец ноября – начало декабря, держится он 132 дня. Средняя высота снежного покрова 40 см. В многоснежные зимы высота снежного покрова, особенно в заселенных местах, доходит до метра и более.

Среднегодовое количество осадков, выпадающих в виде дождя, снега, росы, инея составляет 608 мм при наибольшей сумме годовых осадков – 942 мм. и наименьшей – 461 мм.

Средняя дата разрушения устойчивого снежного покрова приходится на 8 апреля. Преобладающее направление ветров: зимой – южное и юго-западное, летом – северо-западное. Среднегодовая скорость ветра 4,1-5,9 м/сек.

В холодное время года, а также в переходные периоды, часто наблюдаются сильные ветры (15 и более метров в секунду). Такие скорости наиболее характерны для южных, юго-западных и северо-западных ветров.

Нормативная глубина сезонного промерзания грунтов составляет 129 см. по данным «Агроклиматического справочника по Смоленской области». Расчетная средняя температура наиболее холодной пятидневки -26 градусов. Климатический район -II В Скоростной напор ветра для I района – 23 кг/м2. Вес снегового покрова (III снеговой район) – 180 кг/м2. Гололедный район – III.

1.2 Характеристика проектируемого линейного объекта

Основные технические решения приняты с целью газоснабжения склада образцов готовой продукции, расположенного по адресу: г.Смоленск, Красинское шоссе. д.10а.

Проектируемый газопровод среднего давления Дн 63мм предполагается подключить от существующего подземного распределительного газопровода среднего

давление, проложенного к жилым домам №№ 16, 18, 20, 22 на ул. Краснинское шоссе, Д=225 мм

Способ прокладки газопровода – подземный, с выходом на настенный ГРПШ, расположенный в соответствии с проектом на фасаде здания предприятия автосервиса.

Протяженность газопровода:

Длина подземного газопровода среднего давления в соответствии с проектом составляет 35 м.

1.2.1 Характеристика развития систем инженерно – технического обеспечения территории

Перечень работ по строительству газопровода:

строительство газопровода среднего давления;

Газопровод среднего давления прокладывается к настенному ГРПШ, расположенному на фасаде здания (настенный), для газификации склада образцов готовой продукции, расположенного по адресу: г.Смоленск, Краснинское шоссе, д.10а

1.2.2 Характеристики развития системы транспортного обслуживания территории

Для транспортного обслуживания используются существующие дороги.

1.2.3 Зоны с особыми условиями использования территории, планировочные ограничения

В проектных границах зоны залегания полезных ископаемых, объекты культурного наследия – памятники истории и культуры отсутствуют.

Проектируемый объект не пересекает зоны с особыми условиями использования территорий, которые стоят на учете в ГКН.

Наличие охранной зоны обеспечивает привлечение к ответственности за повреждение или нарушение правил охраны линейных объектов. На часть земельных участков, стоящих на государственном кадастровом учете, с кадастровыми номерами: 67:27:0020461:7 предполагается наложение обременения (охранной зоны проектируемой трассы газопровода).

1.2.4 Сведения о собственниках земельных участков, пересекаемых проектируемым объектом:

Планируемый вид права на образуемый земельный участок или часть земельного участка	Аренда	Аренда
Вид разрешенного использования образуемых земельных участков или их частей	для строительства объекта «Газификация склада образцов готовой продукции по адресу: г.Смоленск, Краснинское шоссе, д.10а»	для строительства объекта «Газификация склада образцов готовой продукции по адресу: г.Смоленск, Краснинское шоссе, д.10а»
Площадь вновь образуемого земельного участка или части существующего земельного участка, кв.м.	53	84
Площадь существующего земельного участка, кв.м.	970	-
Вид права	Общая долевая обственность	-
Правообладатель земельного участка	Азаренко П.М. Самсонов М.В.	-
Вид разрешенного использования	Под складом образцов готовой продукции в стадии строительства	-
Категория земель	Земли населённых пунктов	Земли населённых пунктов
Кадастровый номер существующего земельного участка	67:27:0020461:7	-
№ вновь образуемого земельного участка или части земельного участка	67:27:0020461:7/чзу1	ЗУ1
№	1	2

1.3 Необходимость внесения изменений в генеральные планы и правила землепользования и застройки сельских поселений

В генеральные планы и правила землепользования и застройки города Смоленска необходимо внести сведения об охранной зоне объекта «Газификация склада образцов готовой продукции по адресу: г.Смоленск, Краснинское шоссе, д.10а».

УТВЕРЖДЕНА
постановлением Администрации
города Смоленска
(приложение № 3)
от _____ № _____

ТЕКСТОВАЯ ЧАСТЬ

1. Общие данные

Объект подготовки проекта межевания расположен на Краснинском шоссе, г. Смоленска

Проект межевания подготавливается вместе с проектом планировки указанной территории.

Проектируемый земельный участок расположен на землях населенных пунктов.

Проектируемый земельный участок расположен в следующих кадастровых кварталах: 67:27:0020461.

Для разработки документации были собраны следующие исходные данные:

- Проект планировки территории для строительства линейного объекта: «Газификация склада образцов готовой продукции по адресу: г.Смоленск, Краснинское шоссе, д.10а»;
- Проектная документация по газопроводу «Газификация склада образцов готовой продукции по адресу: г.Смоленск, Краснинское шоссе, д.10а»;
- Кадастровые планы территории на кадастровые кварталы: 67:27:0020461.

Для разработки документации были использованы следующие нормативные документы:

1. Генеральный план города Смоленска, утвержденный Решением 83 сессии Смоленского городского Совета III созыва № 1347 от 22.12.209 г.;
2. Правила землепользования и застройки города Смоленска, утвержденные Решением 41-й сессии Смоленского городского Совета III созыва № 490 от 28.02.2007г.;
3. СП 42.133330.2011 «Градостроительство. Планировка и застройка городских и сельских поселений. Актуализированная редакция СНиП 2.07-01-89»;
4. СанПиН 2.2.1/2.1.1.1200 - 03 «Санитарно - защитные зоны и санитарная классификация предприятий, сооружений и иных объектов»;
5. РДС 30-2001-98 «Инструкции о порядке проектирования и установления красных линий в городах и других населенных пунктах Российской федерации;
6. СП 42-101-2003 «Общие положения по проектированию и строительству газораспределительных систем из металлических и полиэтиленовых труб (взамен СП 42 – 104 – 97);
7. СНиП 42-01-2002 «Газораспределительные системы»;
8. СП 62.13330.2011 "Газораспределительные системы".

1.1. Цели выполнения проекта межевания

Цель выполнения проекта межевания территории – определение границы земельного участка (временный отвод) линейного объекта (газопровода),

планируемого к строительству в границах проектирования соответствии с проектом планировки и проектными предложениями.

1.2. Нормативная база для проектирования

1. Федеральный закон «О введении в действие земельного кодекса Российской Федерации №137-ФЗ от 25 октября 2001 года.
2. Земельный кодекс Российской Федерации от 25 октября 2001 года
3. Гражданский кодекс Российской Федерации от 26 ноября 2001 года.
4. Федеральный закон «О введении в действие градостроительного кодекса Российской Федерации №191-ФЗ от 29 декабря 2004 года.
5. Градостроительный кодекс Российской Федерации от 29 декабря 2004 года.

1.3. Сведения об использованных материалах

1. Проектная документация по газопроводу «Газификация склада образцов готовой продукции по адресу: г.Смоленск, Краснинское шоссе, д.10а»;
2. Проект планировки территории.
3. Кадастровые планы территории.

2. Описание предлагаемых проектных решений

2.1. Каталог координат оси проектируемого объекта:

Обозначение характерных точек границ	Координаты, м	
	X	Y
1	458925.77	1218558.22
2	458926.59	1218554.21
3	458923.07	1218553.50
4	458902.33	1218544.94
1	458925.77	1218558.22

Длина оси газопровода составляет 35 м.

2.2. Каталог координат охранной зоны (красных линий) газопровода:

Обозначение характерных точек границ	Координаты, м	
	X	Y
6	458898.08	1218541.86
7	458902.95	1218543.03
8	458923.66	1218551.58
9	458928.44	1218552.55
10	458927.45	1218558.58
1	458925.77	1218558.22
11	458923.82	1218557.77
12	458924.23	1218555.77
13	458922.49	1218555.42
14	458901.71	1218546.85
15	458897.07	1218545.74
6	458898.08	1218541.86

Площадь охранной зоны (красных линий) составляет 138 кв.м.

2.3. Каталог координат образуемых земельных участков :ЗУ1

Обозначение характерных точек границ	Координаты, м	
	X	Y
9	458917.87	1218549.19
8	458916.60	1218552.99
11	458901.71	1218546.85
12	458897.07	1218545.74
13	458898.08	1218541.86
14	458902.95	1218543.03
9	458917.87	1218549.19

Площадь земельного участка :ЗУ1 составляет 84 кв.м.

2.4. Каталог координат образуемых частей земельных участков

67:27:0020461:7/чзу1

Обозначение характерных точек границ	Координаты, м	
	X	Y
1	458928.44	1218552.55
2	458928.36	1218553.06
3	458927.45	1218558.58
4	458925.77	1218558.22
5	458923.82	1218557.77
6	458924.23	1218555.77
7	458922.49	1218555.42
8	458916.60	1218552.99
9	458917.87	1218549.19
10	458923.66	1218551.58
1	458928.44	1218552.55

Площадь земельного участка 67:27:0020461:7/чзу1 составляет 53 кв.м.

:ЗУ1/чзу1

Обозначение характерных точек границ	Координаты, м	
	X	Y
1	2	3
15	458908.45	1218545.30
16	458912.17	1218546.84
17	458911.07	1218550.71
18	458907.35	1218549.18
15	458908.45	1218545.30

Площадь земельного участка :ЗУ1/чзу1 составляет 16 кв.м.

:ЗУ1/чзу2

Обозначение характерных точек границ	Координаты, м	
	X	Y
1	2	3
19	458904.36	1218543.61
20	458908.06	1218545.14
21	458906.82	1218548.96
22	458903.11	1218547.43
19	458904.36	1218543.61

Площадь земельного участка :ЗУ1/чзу2 составляет 16 кв.м.

3. Правовой статус объектов планирования.

На период подготовки проекта межевания территория в границах проектирования включает земли населенных пунктов.

В границах проектируемой территории в кадастровых кварталах имеются земельные участки, границы которых установлены в соответствии с требованиями земельного законодательства (отмежеваны):

Земельный участок 67:27:0020461:7 – Под складом образцов готовой продукции в стадии строительства;

4. Установление публичных сервитутов.

На рассматриваемой территории объекты культурного наследия не выявлены. Зоны с особыми условиями использования территории представлены объектами инженерной инфраструктуры.

1. Линии связи
2. Существующая газораспределительные сети.

В соответствии со СНиП 2.07.01-89* «Градостроительство, планировка и застройка городских и сельских поселений» все инженерные сети (водоводы, канализационные коллекторы, высоковольтные линии электропередач, теплосети, газопроводы) необходимо обеспечить санитарными и охранными зонами во избежание несчастных случаев, аварий и прочих возможных неисправностей.

Таблица
Основания для установления сервитутов и обременений

№ п/п	Наименование документа	Название зоны с особыми условиями использования территории	Размер, м
1	Постановление Правительства Российской Федерации от 20.11.2000 №878 «Правила охраны газораспределительных сетей»	Охранная зона газораспределительной сети (на данной территории охранная зона состоит на государственном кадастровом учете)	2
2	Постановление Правительства РФ от 9 июня 1995 г. № 578. «Правила охраны линий и сооружений связи»	Охранная зона охраны линий и сооружений связи	2

5. Основные показатели по проекту межевания.

Сформированные границы земельного участка позволяют обеспечить необходимые требования по строительству и охране распределительных сетей газопровода в кварталах жилой застройки в условиях сложившейся планировочной системы территории проектирования.

Таблица

Основные технико-экономические показатели проекта межевания

№	Наименование	Ед. изм.	Количество
1	Площадь земельного участка, формируемого на период строительства газопровода (включены технологические площадки для строительной техники и пр.) (временный отвод):	кв. м.	196
2	Площадь охранной зоны газопровода	кв.м.	138
3	Площадь земельного участка из земель, находящихся в государственной или муниципальной собственности	кв.м.	126

ВЫВОДЫ:

Проект межевания территории для линейного объекта «Газификация склада образцов готовой продукции по адресу: г.Смоленск, Краснинское шоссе, д.10а» соответствует государственным нормам, правилам, стандартам, исходным данным, а также техническим заданию на разработку документации по планировке застроенной территории.

При выполнении проекта межевания были сформированы участки, описание которых приведены в таблице «Основные технико-экономические показатели проекта межевания».

Проект планировки и межевания территории
для размещения линейного объекта


«Газификация склада образцов готовой продукции по адресу:
г.Смоленск, Краснинское шоссе, д.10а»

Том 2 Проект межевания
Графическая часть

УТВЕРЖДЕНЫ
постановлением Администрации
города Смоленска
(приложение № 4)
от _____ № _____

Чертежи межевания территории линейного объекта: распределительного газопровода для присоединения к газораспределительной сети склада образцов готовой продукции, расположенного на земельном участке с кадастровым номером 67:27:0020461:7 по адресу: Смоленская область, город Смоленск, Краснинское шоссе

Раздел	Наименование	Стр
	Том 2. Проект межевания.	
	Графическая часть	
	Чертеж межевания территории М 1:500	1 лист

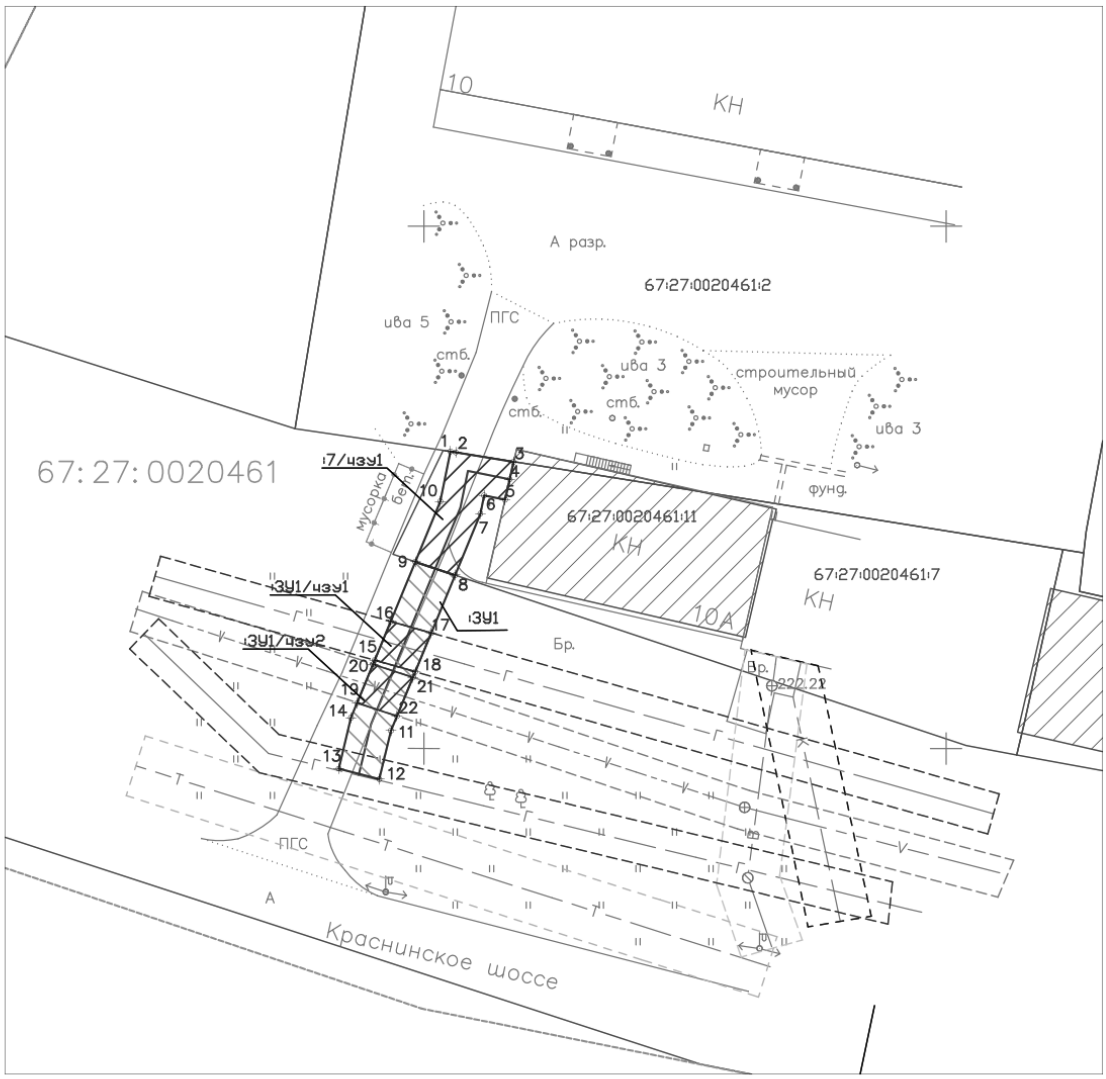

Условные обозначения

- Линия проектируемого газопровода
- Красные линии линейного объекта (утвержденные в составе проекта планировки)
- Границы и номера земельных участков стоящих на кадастровом учете в ГКН
- Границы и номера кадастровых кварталов
- Охранная зона канализации
- Охранная зона водопровода
- Охранная зона существующего газопровода
- Охранная зона связи
- Охранная зона теплотрассы
- Границы и номера здания сведения о которых учтены в ГКН
- Границы образуемых частея земельных участков
- Границы земельных участков, образуемых под планируемый линейный объект

Примечание: образуемые участки и земельных участков, расположены в зоны предполагаемого размещения объекта (в полосе отвода объекта строительства)носят временный х образуются на период строительс

Ситуационный план



Каталог координат поворотных точек образуемого земельного участкка : ЗУ1

Обозначение характерных точек границ	Координаты, м	
	X	Y
1	2	3
9	458917.87	1218549.19
8	458916.60	1218552.99
11	458901.71	1218546.85
12	458897.07	1218545.74
13	458898.08	1218541.86
14	458902.95	1218543.03
9	458917.87	1218549.19

Каталог координат поворотных точек образуемой части земельного участкка : ЗУ1/чзу1

Обозначение характерных точек границ	Координаты, м	
	X	Y
1	2	3
15	458908.45	1218545.30
16	458912.17	1218546.84
17	458911.07	1218550.71
18	458907.35	1218549.18
15	458908.45	1218545.30

Каталог координат поворотных точек образуемой части земельного участкка : 7/чзу1

Обозначение характерных точек границ	Координаты, м	
	X	Y
1	2	3
1	458928.44	1218552.55
2	458928.36	1218553.06
3	458927.45	1218558.58
4	458925.77	1218558.22
5	458923.82	1218557.77
6	458924.23	1218555.77
7	458922.49	1218555.42
8	458916.60	1218552.99
9	458917.87	1218549.19
10	458923.66	1218551.58
1	458928.44	1218552.55

Каталог координат поворотных точек образуемой части земельного участкка : ЗУ1/чзу2

Обозначение характерных точек границ	Координаты, м	
	X	Y
1	2	3
19	458904.36	1218543.61
20	458908.06	1218545.14
21	458906.82	1218548.96
22	458903.11	1218547.43
19	458904.36	1218543.61

Экспликация образуемых земельных участков, частей земельных участков:

Обозначение образуемых участков частей	Разрешенное использование образуемых земельных участков или их частей	Площадь образуемых земельных участков или их частей, в кв.м	Категория земель
:ЗУ1	Для строительства линейного объекта «Газификация склада образцов готовой продукции по адресу г.Смоленск, Краснинское шоссе, д.10а»	84	Земли населенных пунктов
:ЗУ1/чзу1		16	Земли населенных пунктов
:ЗУ1/чзу2		16	Земли населенных пунктов
:7/чзу1		53	Земли населенных пунктов

Изм.	Кол.уч	Лист	Nдок.	Подпись	Дата	«Газификации склада образцов готовой продукции по адресу: г. Смоленск, Краснинское шоссе, д.10а»			
						г. Смоленск, Краснинское шоссе, 10а			
Кад. инженер		Тимохович Е.С.				Проект межевания	Стадия	Лист	Листов
Кад. инженер		Левков А.М.						1	1
ГИП		Пилюнькин В.В.							
Утвердил		Кухарев А.Н.				Чертеж межевания территории масштаб 1:500	ООО "ИТЦ Основа"		

частки и части
ложены в границах
мещения линейного
а объекта
еменный характер и
роительства.

ГЛАВА ГОРОДА СМОЛЕНСКА

П О С Т А Н О В Л Е Н И Е

от 28.04.2018 №53

О назначении публичных слушаний по проекту постановления Администрации города Смоленска «О внесении изменений в постановление Администрации города Смоленска от 14.01.2014 № 74-адм «Об утверждении проектов планировки и межевания застроенных территорий в городе Смоленске в границах улицы Шевченко –улицы Крупской – Трамвайного проезда – улицы Ломоносова и в границах улицы Шевченко – улицы Тенишевой – улицы Твардовского – улицы Чаплина – 2-го Овражного переулка»

Руководствуясь Градостроительным кодексом Российской Федерации, Федеральным законом от 06.10.2003 № 131-ФЗ «Об общих принципах организации местного самоуправления в Российской Федерации», Уставом города Смоленска, Порядком проведения публичных слушаний и опросов граждан в городе Смоленске, утвержденным решением 24-й сессии Смоленского городского Совета III созыва от 28.02.2006 № 237,

п о с т а н о в л я ю:

1. Назначить на 29 мая 2018 года в 15 часов 00 минут в конференц-зале Администрации города Смоленска по адресу: Российская Федерация, Смоленская область, город Смоленск, улица Октябрьской Революции, дом 1/2 публичные слушания по проекту постановления Администрации города Смоленска «О внесении изменений в постановление Администрации города Смоленска от 14.01.2014 № 74-адм «Об утверждении проектов планировки и межевания застроенных территорий в городе Смоленске в границах улицы Шевченко – улицы Крупской – Трамвайного проезда – улицы Ломоносова и в границах улицы Шевченко – улицы Тенишевой – улицы Твардовского – улицы Чаплина – 2-го Овражного переулка» (приложение).

2. Организацию, проведение, финансирование расходов по подготовке и проведению публичных слушаний возложить на Администрацию города Смоленска.

3. Комитету по информационной политике Администрации города Смоленска опубликовать настоящее постановление в средствах массовой информации в течение 5 дней со дня его издания.

4. Смоленскому городскому Совету разместить настоящее постановление на сайте Смоленского городского Совета в течение 5 дней со дня его издания.

5. Комитету по информационным ресурсам и телекоммуникациям Администрации города Смоленска разместить настоящее постановление на сайте Администрации города Смоленска в течение 5 дней со дня его издания.

В.А. Соваренко

Приложение
к постановлению Главы
города Смоленска
от 28.04.2018 № 53

проект

АДМИНИСТРАЦИЯ ГОРОДА СМОЛЕНСКА

П О С Т А Н О В Л Е Н И Е

О внесении изменений в постановление Администрации города Смоленска от 14.01.2014 № 74-адм «Об утверждении проектов планировки и межевания застроенных территорий в городе Смоленске в границах улицы Шевченко – улицы Крупской – Трамвайного проезда – улицы Ломоносова и в границах улицы Шевченко – улицы Тенишевой – улицы Твардовского – улицы Чаплина – 2-го Овражного переулка»

В соответствии с Градостроительным кодексом Российской Федерации, Положением о подготовке и утверждении документации по планировке территории города Смоленска, утвержденным постановлением Администрации города Смоленска от 05.07.2007 № 1927-адм, постановлением Администрации города Смоленска от 17.04.2018 № 1027-адм «О разрешении ООО «ГосЗаказ-Консалт» подготовки проекта внесения изменений в проект планировки и межевания застроенных территорий в городе Смоленске в границах улицы Шевченко – улицы Тенишевой – улицы Твардовского – улицы Чаплина – 2-го Овражного переулка», принимая во внимание результаты публичных слушаний (_____), заключение о результатах публичных слушаний от _____ , руководствуясь Уставом города Смоленска,

Администрация города Смоленска п о с т а н о в л я е т:

1. Внести изменения в приложения № 4 - 6, утвержденные постановлением Администрации города Смоленска от 14.01.2014 № 74-адм «Об утверждении проектов планировки и межевания застроенных территорий в городе Смоленске в границах улицы Шевченко – улицы Крупской – Трамвайного проезда – улицы Ломоносова и в границах улицы Шевченко – улицы Тенишевой – улицы Твардовского – улицы Чаплина – 2-го Овражного переулка», изложив их в следующей редакции (приложения № 1 - 3).

2. Комитету по информационной политике Администрации города Смоленска опубликовать настоящее постановление в средствах массовой информации.

3. Комитету по информационным ресурсам и телекоммуникациям Администрации города Смоленска разместить настоящее постановление на сайте Администрации города Смоленска.


Глава города Смоленска **В.А. Соваренко**


Приложение № 1
к постановлению Администрации
города Смоленска
от_____ №_____

Чертежи проекта планировки территорий квартала в границах улицы Шевченко – улицы Тенишевой – улицы Твардовского – улицы Чаплина – 2-го Овражного переулка

СОДЕРЖАНИЕ ТОМА 2.1

№ п/п	Наименование	№ листа	Масштаб	Примечание
1	2	3	4	5
1.	Чертеж красных линий (основной чертеж планировки территории).	ПП–1	1:2000	Несекретно
2.	Чертеж линий, обозначающих дороги, улицы, проезды, профили улиц и дорог, объекты транспортной инфраструктуры.	ПП–2	1:2000	Несекретно
3.	Чертеж линий, обозначающих линии связи, объекты инженерной инфраструктуры.	ПП–3	1:2000	ДСП
4.	Чертеж границ зон планируемого размещения объектов социально-культурного и коммунально-бытового назначения, иных объектов капитального строительства.	ПП–4	1:2000	Несекретно
5.	Чертеж границ зон планируемого размещения объектов федерального значения, объектов регионального значения, объектов местного значения.	ПП–5	1:2000	Несекретно
6.	Разбивочный чертеж красных линий.	ПП–6	1:2000	ДСП

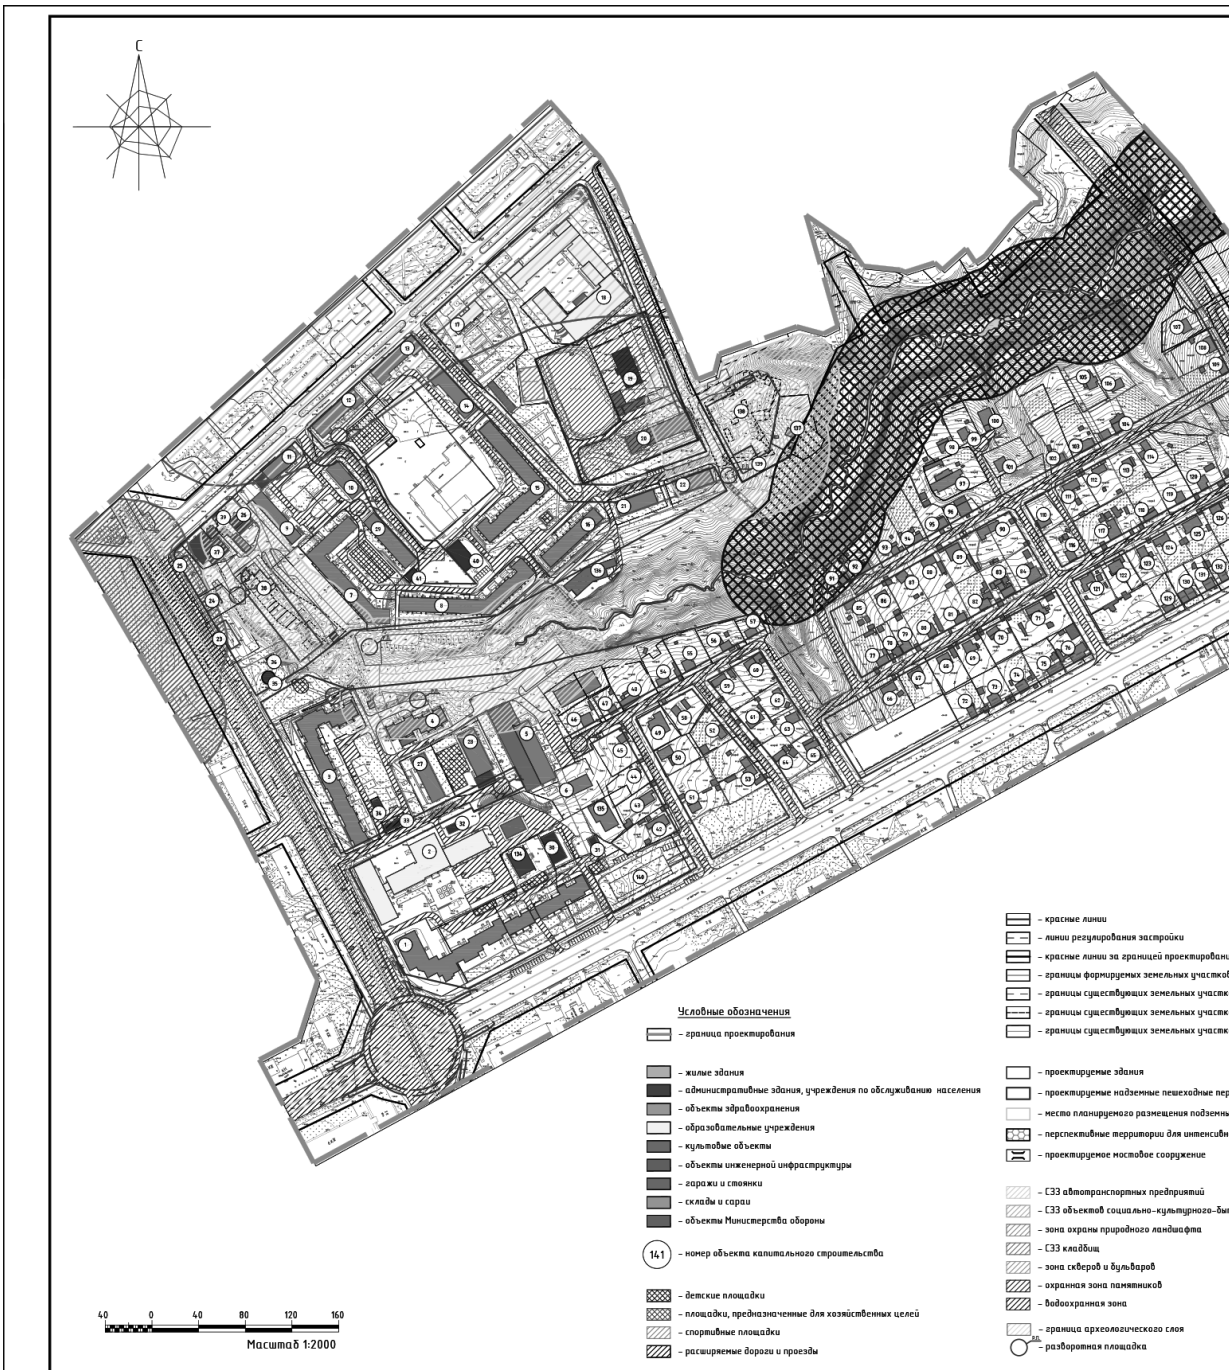
С
Условные обозначения
– граница проектирования
– жилые здания
– административные здания, учреждения по обслуживанию населения
– объекты здравоохранения
– образовательные учреждения
– культовые объекты
– объекты инженерной инфраструктуры
– гаражи и стоянки
– склады и сараи
– объекты Министерства обороны
14.1 – номер объекта капитального строительства
– детские площадки
– площадки, предназначенные для хозяйственных целей
– спортивные площадки
– расширяемые дороги и проезды
– красные линии
– линии регулирования застройки
– красные линии за границей проектирован
– границы формируемых земельных участко
– границы существующих земельных участк
– границы существующих земельных участк
– границы существующих земельных участк
– проектируемые здания
– проектируемые надземные пешеходные пер
– место планируемого размещения подземн
– перспективные территории для интенсивн
– проектируемое мостовое сооружение
– СЗЗ автотранспортных предприятий
– СЗЗ объектов социально-культурного-бы
– зона охраны природного ландшафта
– СЗЗ кладбищ
– зона скверов и бульваров
– охранная зона памятников
– водоохранная зона
– граница археологического слоя
– разворотная площадка
40 0 40 80 120 160
Масштаб 1:2000

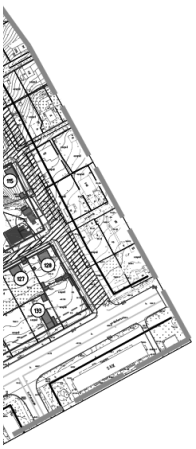

ия

)

ов, стоящих на учете в ГКН, корректируемых

ов, стоящих на учете в ГКН

ов, подлежащих снятию с учета

еходы

их инженерных сооружений

ого развития города


лового обслуживания населения

Экспликация объектов капитального строительства

№ п/п	Наименование	S застр.	Этажность	Адрес	Sзу по пред. нормат.
1	Многоквартирный жилой дом	2622	10	ул. Шевченко, д.1/35	–
2	Административное здание	2823	4–9	ул. Тенишевой. д.33	–
3	Многоквартирный жилой дом	1995	9	ул. Тенишевой. д.31	–
4	Многоквартирный жилой дом	658	9	ул. Тенишевой. д.29	–
5	Многоквартирный жилой дом	776	5	ул. Тенишевой. д.27	–
6	Многоквартирный жилой дом	381	10	ул. Шевченко, д.3	2149
7	Многоквартирный жилой дом	1603	5	ул. Твардовского, д.6а	–
8	Многоквартирный жилой дом	1788	5	ул. Твардовского, д.6б	5502
9	Многоквартирный жилой дом	564	5	ул. Твардовского, д.2	–
10	Многоквартирный жилой дом	448	4	ул. Твардовского, д.25	1459
11	Многоквартирный жилой дом	434	5	ул. Твардовского, д.4	–
12	Многоквартирный жилой дом	653	3	ул. Твардовского, д.8	2314
13	Многоквартирный жилой дом	642	3	ул. Твардовского, д.10	2502
14	Многоквартирный жилой дом	638	3	ул. Твардовского, д.10а	3081
15	Многоквартирный жилой дом	1745	5	ул. Твардовского, д.10б	–
16	Многоквартирный жилой дом	775	6	ул. Твардовского, д.10в	2774
17	Ясли-сад №17	315	3	ул. Твардовского, д.12	–
18	Спортивная школа	3569	4	ул. Твардовского, д.14	–
19	Военная прокуратура Смоленского гарнизона	498	3	пер. Запольный, д.2	5957
20	Многоквартирный жилой дом	804	4	пер. Запольный, д.4	2480
21	Многоквартирный жилой дом	429	4	ул. Герцена, д.13	–
22	Многоквартирный жилой дом	440	4	ул. Герцена, д.13а	–
23	Жилой дом (предлагаемый к перемещению)	380	2	ул. Тенишевой. д. 25	1257
24	Жилой дом (предлагаемый к перемещению)	150	1	ул. Тенишевой. д. 23	–
25	Жилой дом (предлагаемый к перемещению)	350	2	ул. Тенишевой. д. 21	–
26	Магазин	224	1	ул. Твардовского, д.2а	–
27	Многоквартирный жилой дом	515	5	пер. 2-ой Рославльский, д.3	–
28	Многоквартирный жилой дом	821	5	пер. 2-ой Рославльский, д.5	2395
29	Многоквартирный жилой дом	799	5	ул. Твардовского, д.6	2044
30	Газо-регуляторный пункт	318	1	ул. Шевченко, около д.1/35	–
31	Трансформаторная подстанция №275	60	1	ул. Шевченко, около д.1/35	–
32	Трансформаторная подстанция №270	79	1	ул. Тенишевой. около д.33	–
33	Центральный тепловой пункт №58	116	1	ул. Тенишевой. около д.33	–
34	Трансформаторная подстанция №51	58	1	ул. Тенишевой. около д.31	–
35	Канализационно-насосная станция №4	100	1	ул. Тенишевой. около д.25	–
36	Трансформаторная подстанция	34	1	ул. Тенишевой. около д.25	–
37	Магазин	579	4	ул. Твардовского, д.2б	–
38	Проектируемый многоуровневый паркинг	1919	3	ул. Твардовского	–
39	Магазин	117	1	ул. Твардовского	–
40	Центральный тепловой пункт №116	313	1	ул. Твардовского, около д.65	–
41	Трансформаторная подстанция №493	54	1	ул. Твардовского, рядом с д.6	–
42	Индивидуальный жилой дом	131	1–2	пер. 2-ой Трамвайный, д.8	–
43	Индивидуальный жилой дом	98	1	пер. 2-ой Трамвайный, д.6	–
44	Индивидуальный жилой дом	57	1	пер. 2-ой Трамвайный, д.4	–
45	Индивидуальный жилой дом	60	1	пер. 2-ой Рославльский, д.18	–
46	Индивидуальный жилой дом	93	1	пер. 2-ой Рославльский, д.9	–
47	Индивидуальный жилой дом	46	1	пер. 2-ой Рославльский, д.11а	–
48	Индивидуальный жилой дом	114	1	пер. 2-ой Рославльский, д.11	–
49	Индивидуальный жилой дом	220	2	пер. 2-ой Рославльский, д.20	–
50	Индивидуальный жилой дом	98	1	пер. 2-ой Трамвайный, д.3	–
51	Индивидуальный жилой дом	67	1	пер. 2-ой Трамвайный, д.7	–
52	Индивидуальный жилой дом	76	1	пер. 3-ий Трамвайный, д.4	–
53	Индивидуальный жилой дом	133	1	пер. 3-ий Трамвайный, д.6	–
54	Индивидуальный жилой дом	64	1	пер. 2-ой Рославльский, д.13	–
55	Индивидуальный жилой дом	92	1	пер. 2-ой Рославльский, д.15	–
56	Индивидуальный жилой дом	75	1	пер. 2-ой Рославльский, д.17	–
57	Индивидуальный жилой дом	65	1	пер. 2-ой Рославльский, д.17а	–
58	Индивидуальный жилой дом	49	1	пер. 2-ой Рославльский, д.22	–
59	Индивидуальный жилой дом	79	1	пер. 2-ой Рославльский, д.24	–
60	Индивидуальный жилой дом	113	2	пер. 2-ой Рославльский, д.26	–
61	Индивидуальный жилой дом	98	1	пер. 3-ий Трамвайный, д.3	–
62	Индивидуальный жилой дом	55	1	пер. Широкий, д.4	–
63	Индивидуальный жилой дом	89	1	пер. Широкий, д.6	–
64	Индивидуальный жилой дом	61	1	пер. 3-ий Трамвайный, д.5	–
65	Индивидуальный жилой дом	72	1	пер. Широкий, д.8	–
66	Индивидуальный жилой дом	91	1	ул. Дачная, д.2	–
67	Индивидуальный жилой дом	66	1	ул. Дачная, д.4	–
68	Индивидуальный жилой дом	92	1	ул. Дачная, д.6	–
69	Индивидуальный жилой дом	93	1	ул. Дачная, д.8	–
70	Индивидуальный жилой дом	47	1	ул. Дачная, д.10	–
71	Индивидуальный жилой дом	132	1	ул. Дачная, д.12	–
72	Индивидуальный жилой дом	64	1	ул. Шевченко, д.25	–
73	Индивидуальный жилой дом	108	1	ул. Шевченко, д.27	–
74	Индивидуальный жилой дом	91	1	ул. Шевченко, д.29	–
75	Индивидуальный жилой дом	93	1	ул. Шевченко, д.31	–
76	Индивидуальный жилой дом	151	1	ул. Шевченко, д.33	–
77	Индивидуальный жилой дом	84	1	ул. Дачная, д.1	–
78	Индивидуальный жилой дом	76	1	ул. Дачная, д.3	–
79	Индивидуальный жилой дом	77	1	ул. Дачная, д.3	–
80	Индивидуальный жилой дом	82	1	ул. Дачная, д.5	–
81	Индивидуальный жилой дом	72	1	ул. Дачная, д.7	–
82	Индивидуальный жилой дом	76	1	ул. Дачная, д.9	–
83	Индивидуальный жилой дом	139	1	ул. Дачная, д.11	–
84	Индивидуальный жилой дом	119	2	ул. Дачная, д.13	–
85	Индивидуальный жилой дом	81	1	пер. 2-ой Рославльский, д.28	–
86	Индивидуальный жилой дом	58	1	пер. 2-ой Рославльский, д.30	–
87	Индивидуальный жилой дом	69	1	пер. 2-ой Рославльский, д.32	–
88	Индивидуальный жилой дом	80	1	пер. 2-ой Рославльский, д.34	–
89	Индивидуальный жилой дом	117	1	пер. 2-ой Рославльский, д.36	–
90	Индивидуальный жилой дом	166	1	пер. 2-ой Рославльский, д.38	–
91	Индивидуальный жилой дом	80	1	пер. 2-ой Рославльский, д.19б	–
92	Индивидуальный жилой дом	71	1	пер. 2-ой Рославльский, д.19а	–
93	Индивидуальный жилой дом	80	1	пер. 2-ой Рославльский, д.19	–
94	Индивидуальный жилой дом	65	1	пер. 2-ой Рославльский, д.21	–
95	Индивидуальный жилой дом	96	1	пер. 2-ой Рославльский, д.23	–
96	Индивидуальный жилой дом	110	1	пер. 2-ой Рославльский, д.23а	–
97	Индивидуальный жилой дом	316	1	пер. 2-ой Рославльский, д.23б	–
98	Индивидуальный жилой дом	94	1	пер. 2-ой Рославльский, д.23б	–
99	Индивидуальный жилой дом	79	1	пер. 2-ой Рославльский, д.23г	–
100	Индивидуальный жилой дом	166	3	пер. 2-ой Рославльский, д.23е	–
101	Индивидуальный жилой дом	102	2	пер. 2-ой Рославльский, д.23ж	–
102	Индивидуальный жилой дом	63	1	пер. 2-ой Рославльский, д.25	–
103	Индивидуальный жилой дом	122	1	пер. 2-ой Рославльский, д.27	–
104	Индивидуальный жилой дом	77	1	пер. 2-ой Рославльский, д.29	–
105	Индивидуальный жилой дом	121	1	пер. 2-ой Рославльский, д.29б	–
106	Индивидуальный жилой дом	91	1	пер. 2-ой Рославльский, д.29а	–
107	Индивидуальный жилой дом	99	2	пер. 2-ой Выставочный, д.1а	–
108	Индивидуальный жилой дом	116	1	пер. 2-ой Рославльский, д.31а	–
109	Индивидуальный жилой дом	83	1	пер. 2-ой Рославльский, д.31	–
110	Индивидуальный жилой дом	83	2	пер. 2-ой Рославльский, д.40а	–
111	Индивидуальный жилой дом	97	1	пер. 2-ой Рославльский, д.40	–
112	Индивидуальный жилой дом	103	1	пер. 2-ой Рославльский, д.42	–
113	Индивидуальный жилой дом	79	1	пер. 2-ой Рославльский, д.42а	–
114	Индивидуальный жилой дом	94	1	пер. 2-ой Рославльский, д.44	–
115	Индивидуальный жилой дом	82	1	пер. 2-ой Рославльский, д.46	–
116	Индивидуальный жилой дом	67	1	ул. Дачная, д.15	–
117	Индивидуальный жилой дом	158	1	ул. Дачная, д.17	–
118	Индивидуальный жилой дом	60	1	ул. Дачная, д.19	–
119	Индивидуальный жилой дом	78	1	ул. Дачная, д.21	–
120	Индивидуальный жилой дом	87	1	ул. Дачная, д.23	–
121	Индивидуальный жилой дом	108	1	ул. Дачная, д.16	–
122	Индивидуальный жилой дом	131	1	ул. Дачная, д.18	–
123	Индивидуальный жилой дом	69	1	ул. Дачная, д.20	–
124	Индивидуальный жилой дом	99	1	ул. Дачная, д.22	–
125	Индивидуальный жилой дом	144	1	ул. Дачная, д.24	–
126	Индивидуальный жилой дом	70	1	ул. Дачная, д.26	–
127	Индивидуальный жилой дом	53	1	ул. Дачная, д.28	–
128	Индивидуальный жилой дом	70	1	ул. Дачная, д.30	–
129	Индивидуальный жилой дом	64	1	ул. Шевченко, д.37	–
130	Индивидуальный жилой дом	140	1	ул. Шевченко, д.39	–
131	Индивидуальный жилой дом	80	1	ул. Шевченко, д.41	–
132	Индивидуальный жилой дом	66	1	ул. Шевченко, д.43	–
133	Индивидуальный жилой дом	108	1	ул. Шевченко, д.47	–
134	Административное здание	334	3	ул. Тенишевой. д. 33а	–
135	Индивидуальный жилой дом	374	4	пер. 2-ой Рославльский, д.14б	–
136	Существующий гараж	540	1	ул. Твардовского	–
137	Индивидуальный жилой дом	58	1	пер. Запольный, д.13	–
138	Проектируемый паркинг	2818	2	пер. Запольный	–
139	Проектируемый паркинг	300	7	пер. Запольный	–
140	Проектируемый многоквартирный жилой дом	940	10	ул. Шевченко, рядом с домом №5	–

Примечание.
1. Чертеж разработан на топографической съемке М 1:500, выполненной отделом геодезических изысканий ООО "БИНОМ" в 2013 г.
2. Система координат МСК-67, система высот балтийская.

					Муниципальный контракт №2-2013 "Разработка проекта планировки и межевания застроенных территорий г. Смоленска"
					Проект планировки территории кварталов в границах ул. Шевченко – ул. Тенишевой – ул. Твардовского – ул. Чаплина – 2-ого Оборжного переулка (ПК №2)
Изм.	Кол. уч.	Лист	№ док.	Подп.	Дата
Разработал		Затула			
ГАП		Рейман			
					Проект планировки территории
					Стадия: П; Лист: 1; Листов: 6
					Чертеж красных линий (основной чертеж планировки территории). М 1:2000
					ООО "БИНОМ"

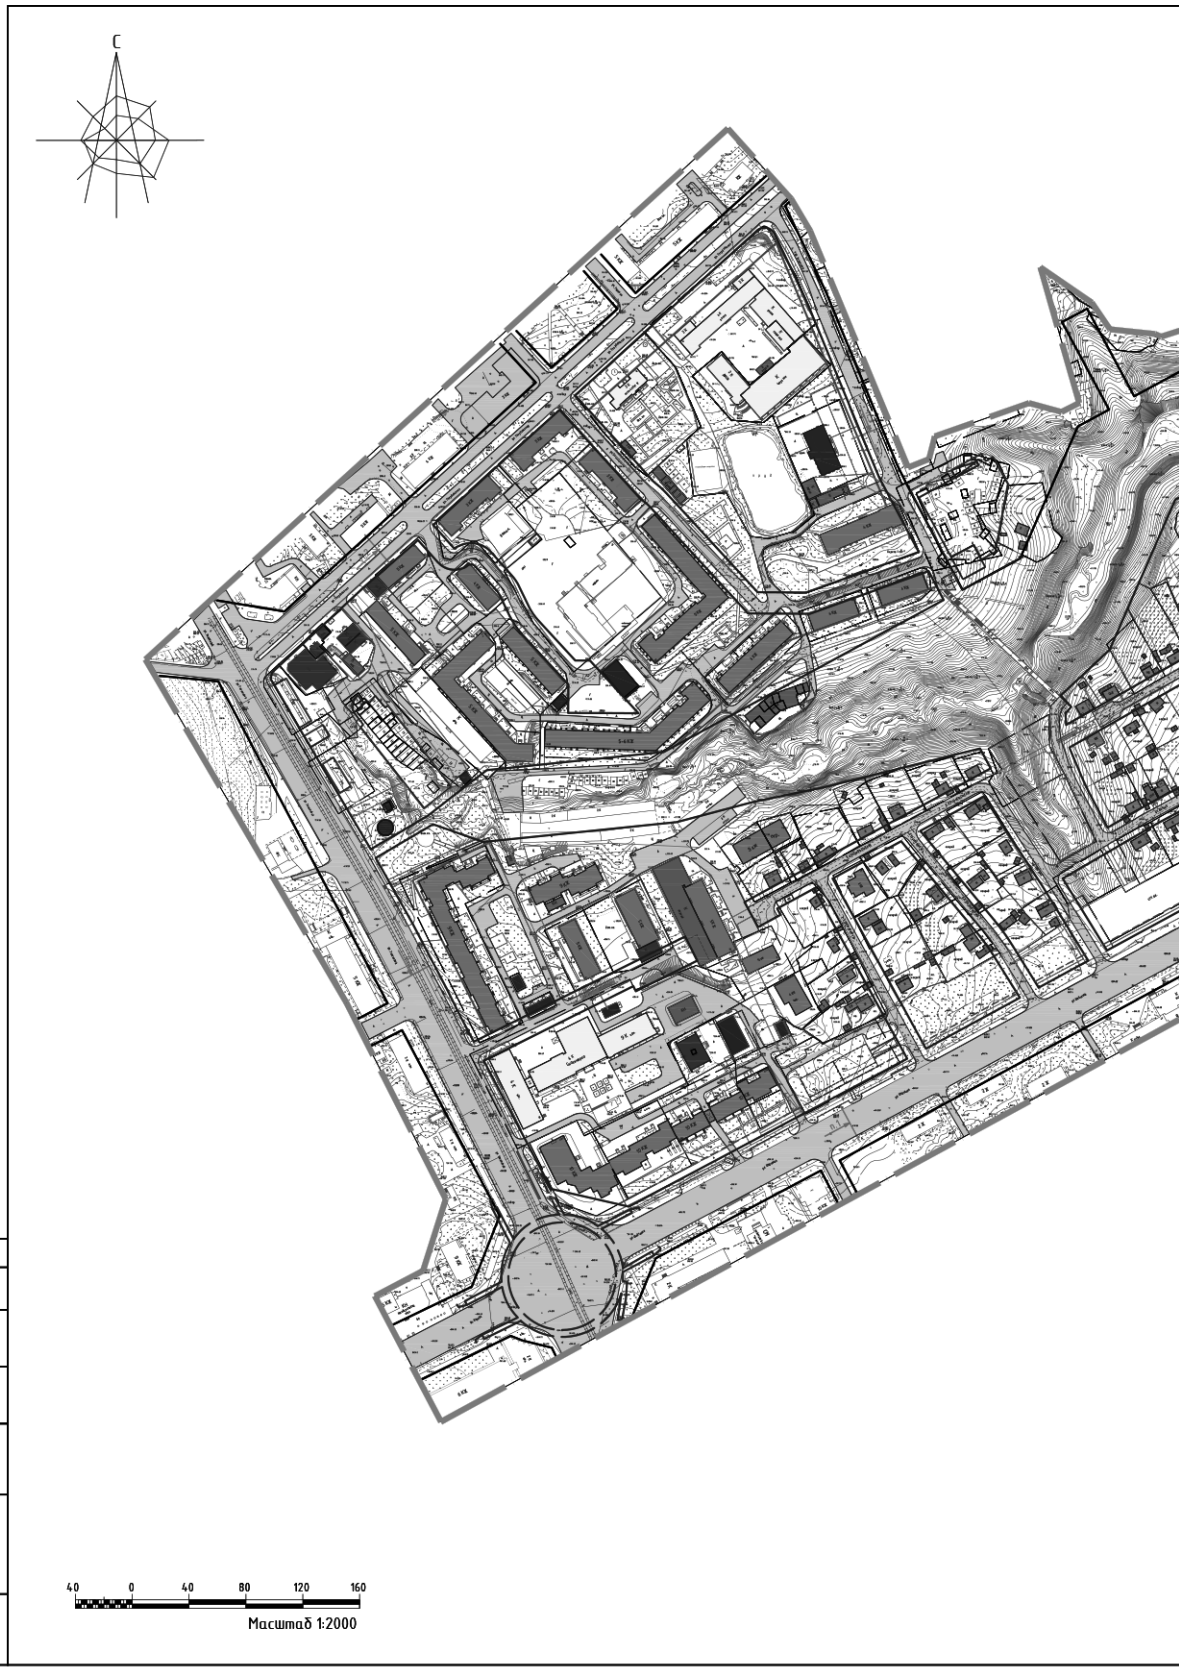
С
Согласовано
Взам. инв. №
Подпись и дата
Инв. № подл.
40 0 40 80 120 160
Масштаб 1:2000




Условные обозначения

- граница проектирования
- жилые здания
- административные здания, учреждения по обслуживанию населения
- объекты здравоохранения
- образовательные учреждения
- культовые объекты
- объекты инженерной инфраструктуры
- гаражи и стоянки
- склады и сараи
- объекты Министерства обороны
- место построения поперечного профиля
- красные линии
- линии регулирования застройки
- красные линии за границей проектирования
- границы формируемых земельных участков
- границы существующих земельных участков, стоящих на учете в ГКН, корректируемых
- границы существующих земельных участков, стоящих на учете в ГКН
- границы существующих земельных участков, подлежащих снятию с учета
- проектируемые здания
- проектируемые надземные пешеходные переходы

Примечание.
1. Чертеж разработан на топографической съемке М 1:500, выполненной отделом геодезических изысканий ООО "БИНОМ" в 2013 г.
2. Система координат МСК-67, система высот балтийская.

							Муниципальный контракт №2-2013 "Разработка проекта планировки и межевания застроенных территорий г. Смоленска"
							Проект планировки территории квартала в границах ул. Шевченко – ул. Тенишевой – ул. Твардовского – ул. Чапаева – 2-ого Ображного переулка (ПК №2)
Изм.	Кол. уч.	Лист	№ док.	Подп.	Дата		
Разработал		Затула				Проект планировки территории	Стадия: П; Лист: 2; Листов: 6
ГАП		Рейман					
						Чертеж линий обозначающие дороги, улицы, проезды, профили улиц и дорог объекты транспортной инфраструктуры. М 1:2000	ООО "БИНОМ"

Копировал Формат А1

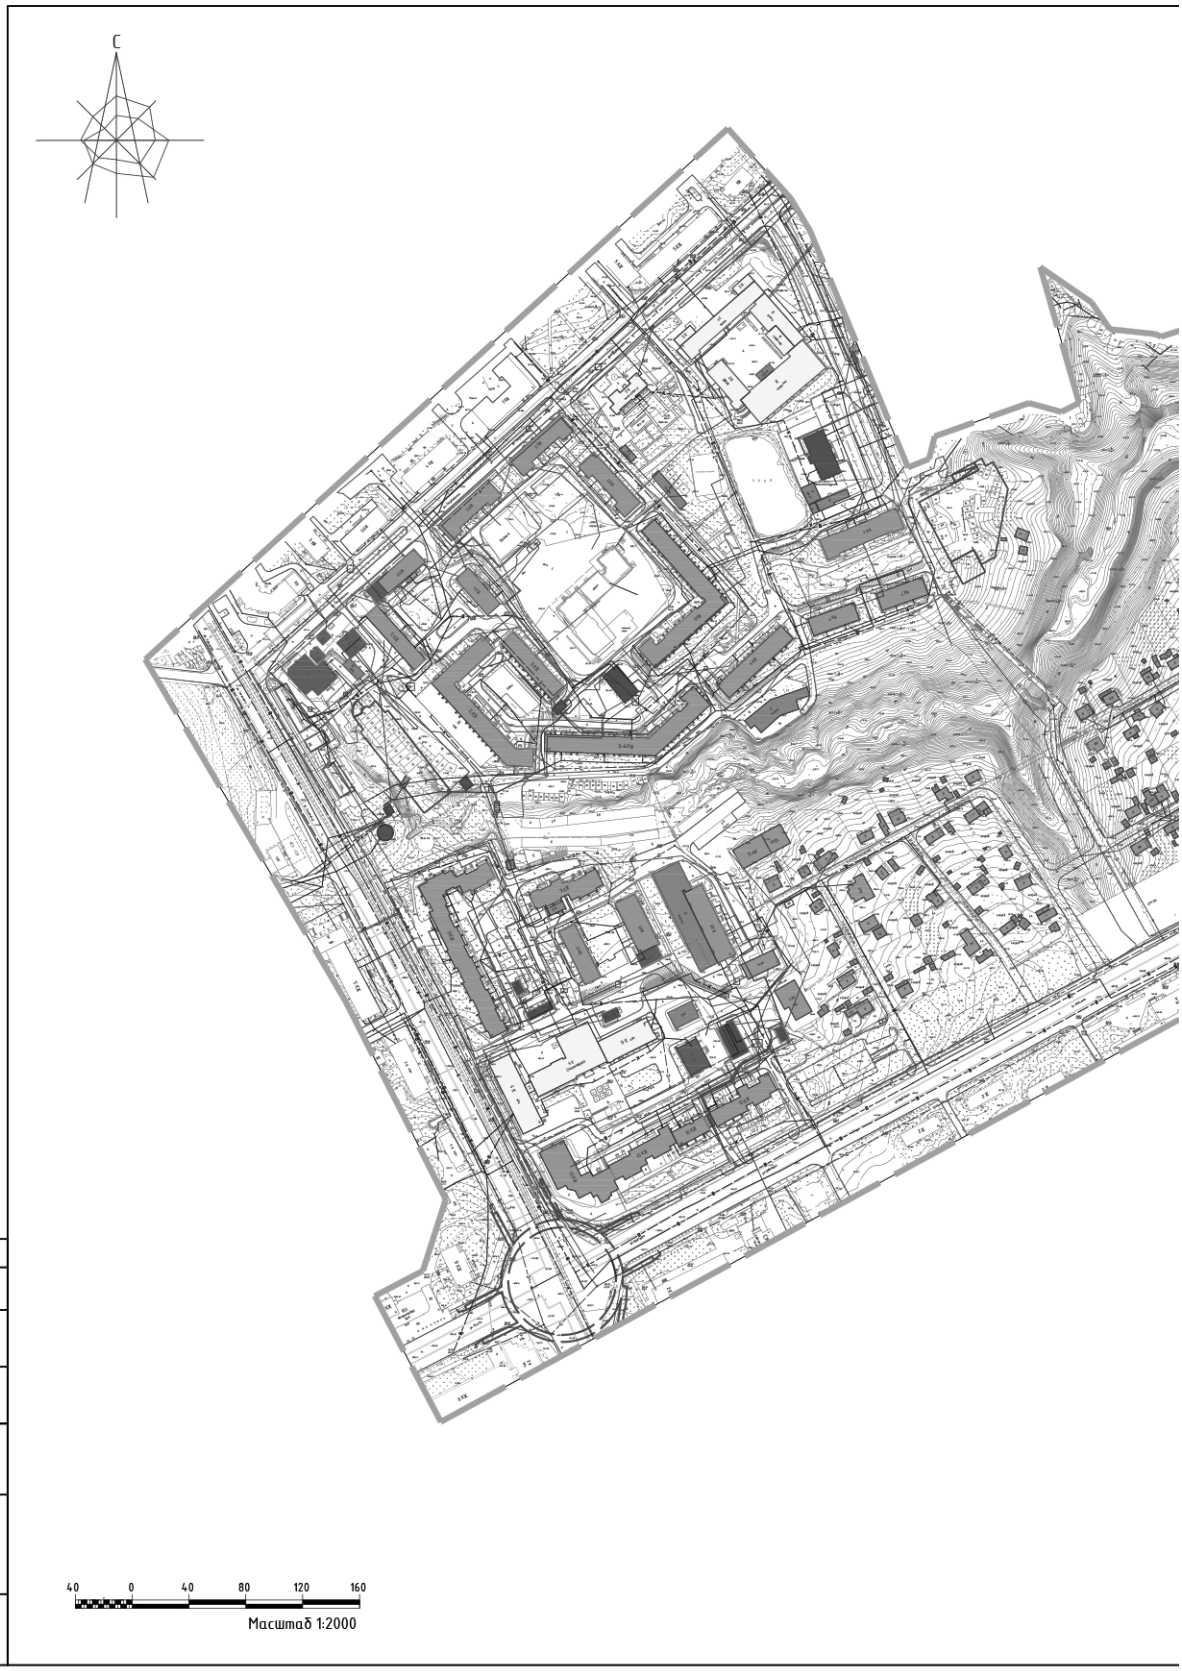
С
40 0 40 80 120 160
Масштаб 1:2000
Согласовано
Взам. инв. №
Подпись и дата
Инв. № подл.




Условные обозначения

- граница проектирования
- жилые здания
- административные здания, учреждения по обслуживанию населения
- объекты здравоохранения
- образовательные учреждения
- культовые объекты
- объекты инженерной инфраструктуры
- гаражи и стоянки
- склады и сараи
- объекты Министерства обороны
- водопровод
- газопровод
- канализация
- канализация ливневая
- сети электроснабжения
- теплосеть
- связь
- проектируемые здания
- проектируемые надземные пешеходные переходы
- место планируемого размещения подземных инженерных сооружений

Примечание.
1. Чертеж разработан на топографической съемке М 1:500, выполненной отделом геодезических изысканий ООО "БИНОМ" в 2013 г.
2. Система координат МСК-67, система высот балтийская

							Муниципальный контракт №2-2013 "Разработка проекта планировки и межевания застроенных территорий г. Смоленска"		
							Проект планировки территории квартала в границах ул. Шевченко – ул. Тенишевой – ул. Тбарвадского – ул. Чаплина – 2-ого Ображного переулка (ПК №2)		
Изм.	Кол. уч.	Лист	№ док.	Подп.	Дата				
Разработал		Затула					Проект планировки территории	Стадия	Лист	Листов
								П	3	6
ГАП		Рейзман					Чертеж линий обозначающие линии связи, объекты инженерной инфраструктуры. М 1:2000	ООО "БИНОМ"		

Копировал Формат А1

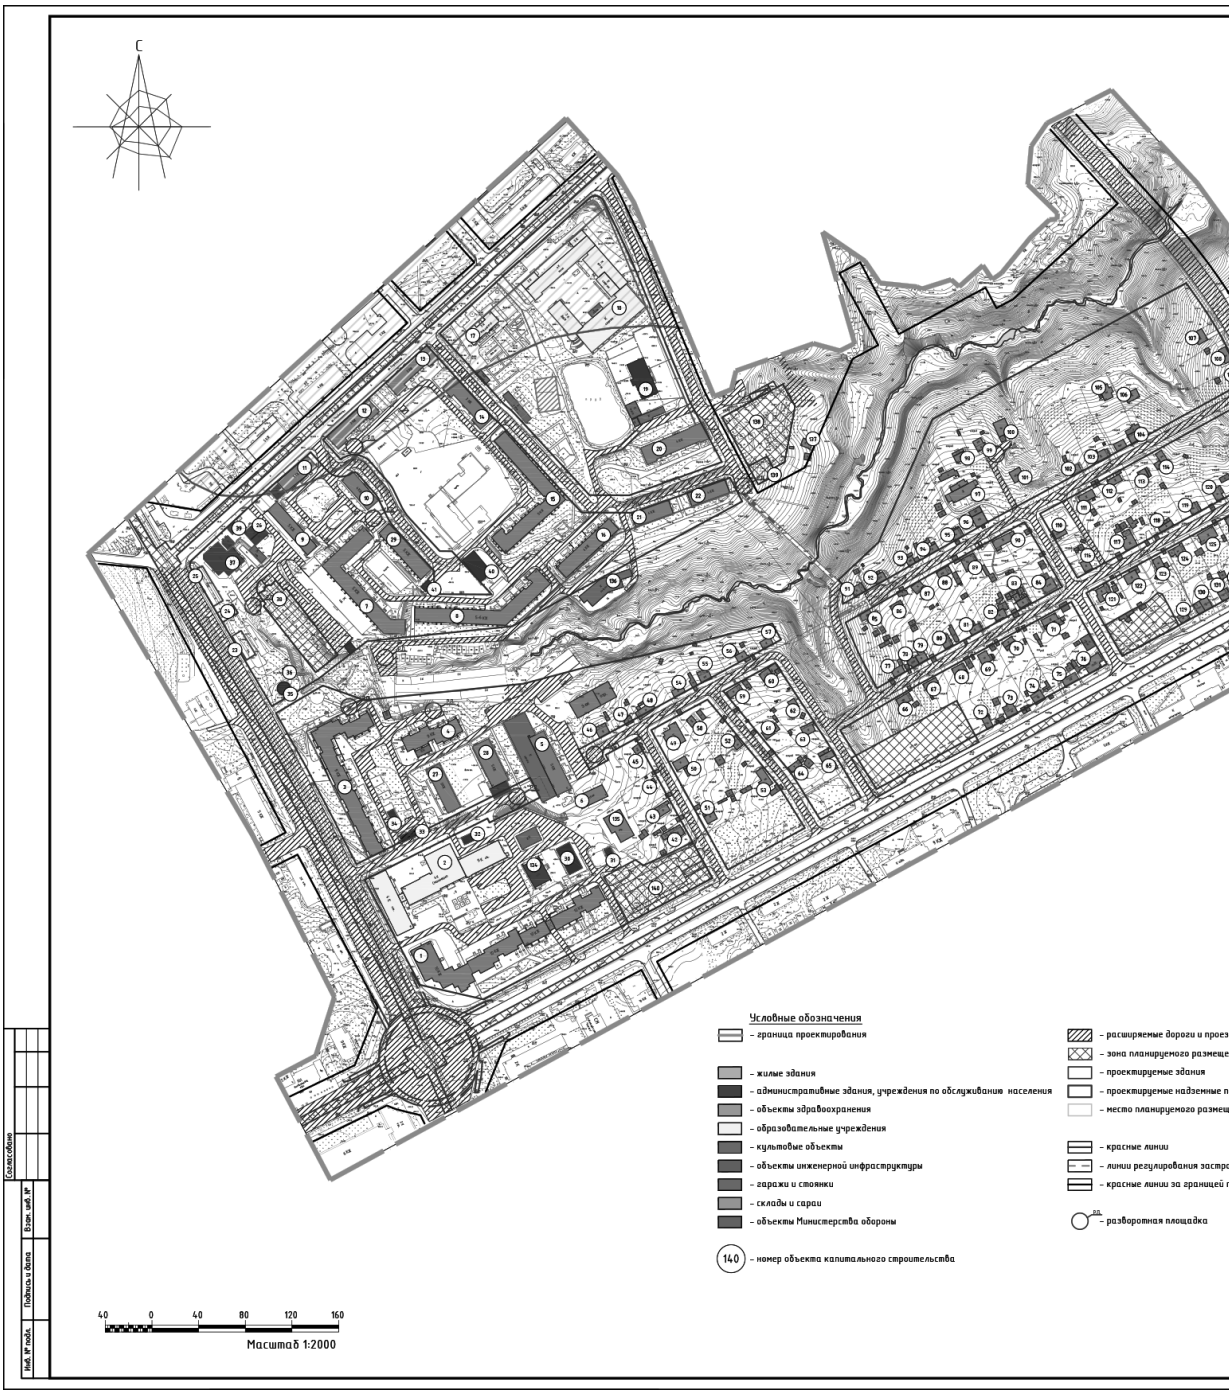
С
Условные обозначения
– граница проектирования
– жилые здания
– административные здания, учреждения по обслуживанию населения
– объекты здравоохранения
– образовательные учреждения
– культовые объекты
– объекты инженерной инфраструктуры
– гаражи и стоянки
– склады и сараи
– объекты Министерства обороны
140 – номер объекта капитального строительства
– расширяемые дороги и проез
– зона планируемого размеще
– проектируемые здания
– проектируемые надземные п
– место планируемого размещ
– красные линии
– линии регулирования застро
– красные линии за границей г
– разворотная площадка
40 0 40 80 120 160
Масштаб 1:2000
Согласовано
Инв. № подл.
Подпись и дата
Взам. инв. №



ды

ния объектов

ешеходные переходы

ения подземных инженерных сооружений

йки


роектирования


Экспликация объектов капитального строительства

№ п/п	Наименование	S застр.	Этажность	Адрес	Sзу по пред. нормат.
1	Многоквартирный жилой дом	2622	10	ул. Шевченко, д.1/35	–
2	Административное здание	2823	4–9	ул. Тенишевой. д.33	–
3	Многоквартирный жилой дом	1995	9	ул. Тенишевой. д.31	–
4	Многоквартирный жилой дом	658	9	ул. Тенишевой. д.29	–
5	Многоквартирный жилой дом	776	5	ул. Тенишевой. д.27	–
6	Многоквартирный жилой дом	381	10	ул. Шевченко, д.3	2149
7	Многоквартирный жилой дом	1603	5	ул. Твардовского, д.6а	–
8	Многоквартирный жилой дом	1788	5	ул. Твардовского, д.6б	5502
9	Многоквартирный жилой дом	564	5	ул. Твардовского, д.2	–
10	Многоквартирный жилой дом	448	4	ул. Твардовского, д.25	1459
11	Многоквартирный жилой дом	434	5	ул. Твардовского, д.4	–
12	Многоквартирный жилой дом	653	3	ул. Твардовского, д.8	2314
13	Многоквартирный жилой дом	642	3	ул. Твардовского, д.10	2502
14	Многоквартирный жилой дом	638	3	ул. Твардовского, д.10а	3081
15	Многоквартирный жилой дом	1745	5	ул. Твардовского, д.10б	–
16	Многоквартирный жилой дом	775	6	ул. Твардовского, д.10в	2774
17	Ясли-сад №17	315	3	ул. Твардовского, д.12	–
18	Спортивная школа	3569	4	ул. Твардовского, д.14	–
19	Военная прокуратура Смоленского гарнизона	498	3	пер. Запольный, д.2	5957
20	Многоквартирный жилой дом	804	4	пер. Запольный, д.4	2480
21	Многоквартирный жилой дом	429	4	ул. Герцена, д.13	–
22	Многоквартирный жилой дом	440	4	ул. Герцена, д.13а	–
23	Жилой дом (предлагаемый к перемещению)	380	2	ул. Тенишевой. д. 25	1257
24	Жилой дом (предлагаемый к перемещению)	150	1	ул. Тенишевой. д. 23	–
25	Жилой дом (предлагаемый к перемещению)	350	2	ул. Тенишевой. д. 21	–
26	Магазин	224	1	ул. Твардовского, д.2а	–
27	Многоквартирный жилой дом	515	5	пер. 2-ой Рославльский, д.3	–
28	Многоквартирный жилой дом	821	5	пер. 2-ой Рославльский, д.5	2395
29	Многоквартирный жилой дом	799	5	ул. Твардовского, д.6	2044
30	Газо-регуляторный пункт	318	1	ул. Шевченко, около д.1/35	–
31	Трансформаторная подстанция №275	60	1	ул. Шевченко, около д.1/35	–
32	Трансформаторная подстанция №270	79	1	ул. Тенишевой. около д.33	–
33	Центральный тепловой пункт №58	116	1	ул. Тенишевой. около д.33	–
34	Трансформаторная подстанция №51	58	1	ул. Тенишевой. около д.31	–
35	Канализационно-насосная станция №4	100	1	ул. Тенишевой. около д.25	–
36	Трансформаторная подстанция	34	1	ул. Тенишевой. около д.25	–
37	Магазин	579	4	ул. Твардовского, д.2б	–
38	Проектируемый многоуровневый паркинг	1919	3	ул. Твардовского	–
39	Магазин	117	1	ул. Твардовского	–
40	Центральный тепловой пункт №116	313	1	ул. Твардовского, около д.65	–
41	Трансформаторная подстанция №493	54	1	ул. Твардовского, рядом с д.6	–
42	Индивидуальный жилой дом	131	1–2	пер. 2-ой Трамвайный, д.8	–
43	Индивидуальный жилой дом	98	1	пер. 2-ой Трамвайный, д.6	–
44	Индивидуальный жилой дом	57	1	пер. 2-ой Трамвайный, д.4	–
45	Индивидуальный жилой дом	60	1	пер. 2-ой Рославльский, д.1в	–
46	Индивидуальный жилой дом	93	1	пер. 2-ой Рославльский, д.9	–
47	Индивидуальный жилой дом	46	1	пер. 2-ой Рославльский, д.11а	–
48	Индивидуальный жилой дом	114	1	пер. 2-ой Рославльский, д.11	–
49	Индивидуальный жилой дом	220	2	пер. 2-ой Рославльский, д.20	–
50	Индивидуальный жилой дом	98	1	пер. 2-ой Трамвайный, д.3	–
51	Индивидуальный жилой дом	67	1	пер. 2-ой Трамвайный, д.7	–
52	Индивидуальный жилой дом	76	1	пер. 3-ий Трамвайный, д.4	–
53	Индивидуальный жилой дом	133	1	пер. 3-ий Трамвайный, д.6	–
54	Индивидуальный жилой дом	64	1	пер. 2-ой Рославльский, д.13	–
55	Индивидуальный жилой дом	92	1	пер. 2-ой Рославльский, д.15	–
56	Индивидуальный жилой дом	75	1	пер. 2-ой Рославльский, д.17	–
57	Индивидуальный жилой дом	65	1	пер. 2-ой Рославльский, д.17а	–
58	Индивидуальный жилой дом	49	1	пер. 2-ой Рославльский, д.22	–
59	Индивидуальный жилой дом	79	1	пер. 2-ой Рославльский, д.24	–
60	Индивидуальный жилой дом	113	2	пер. 2-ой Рославльский, д.26	–
61	Индивидуальный жилой дом	98	1	пер. 3-ий Трамвайный, д.3	–
62	Индивидуальный жилой дом	55	1	пер. Широкий, д.4	–
63	Индивидуальный жилой дом	89	1	пер. Широкий, д.6	–
64	Индивидуальный жилой дом	61	1	пер. 3-ий Трамвайный, д.5	–
65	Индивидуальный жилой дом	72	1	пер. Широкий, д.8	–
66	Индивидуальный жилой дом	91	1	ул. Дачная, д.2	–
67	Индивидуальный жилой дом	66	1	ул. Дачная, д.4	–
68	Индивидуальный жилой дом	92	1	ул. Дачная, д.6	–
69	Индивидуальный жилой дом	93	1	ул. Дачная, д.8	–
70	Индивидуальный жилой дом	47	1	ул. Дачная, д.10	–
71	Индивидуальный жилой дом	132	1	ул. Дачная, д.12	–
72	Индивидуальный жилой дом	64	1	ул. Шевченко, д.25	–
73	Индивидуальный жилой дом	108	1	ул. Шевченко, д.27	–
74	Индивидуальный жилой дом	91	1	ул. Шевченко, д.29	–
75	Индивидуальный жилой дом	93	1	ул. Шевченко, д.31	–
76	Индивидуальный жилой дом	151	1	ул. Шевченко, д.33	–
77	Индивидуальный жилой дом	84	1	ул. Дачная, д.1	–
78	Индивидуальный жилой дом	76	1	ул. Дачная, д.3	–
79	Индивидуальный жилой дом	77	1	ул. Дачная, д.3	–
80	Индивидуальный жилой дом	82	1	ул. Дачная, д.5	–
81	Индивидуальный жилой дом	72	1	ул. Дачная, д.7	–
82	Индивидуальный жилой дом	76	1	ул. Дачная, д.9	–
83	Индивидуальный жилой дом	139	1	ул. Дачная, д.11	–
84	Индивидуальный жилой дом	119	2	ул. Дачная, д.13	–
85	Индивидуальный жилой дом	81	1	пер. 2-ой Рославльский, д.28	–
86	Индивидуальный жилой дом	58	1	пер. 2-ой Рославльский, д.30	–
87	Индивидуальный жилой дом	69	1	пер. 2-ой Рославльский, д.32	–
88	Индивидуальный жилой дом	80	1	пер. 2-ой Рославльский, д.34	–
89	Индивидуальный жилой дом	117	1	пер. 2-ой Рославльский, д.36	–
90	Индивидуальный жилой дом	166	1	пер. 2-ой Рославльский, д.38	–
91	Индивидуальный жилой дом	80	1	пер. 2-ой Рославльский, д.19б	–
92	Индивидуальный жилой дом	71	1	пер. 2-ой Рославльский, д.19а	–
93	Индивидуальный жилой дом	80	1	пер. 2-ой Рославльский, д.19	–
94	Индивидуальный жилой дом	65	1	пер. 2-ой Рославльский, д.21	–
95	Индивидуальный жилой дом	96	1	пер. 2-ой Рославльский, д.23	–
96	Индивидуальный жилой дом	110	1	пер. 2-ой Рославльский, д.23а	–
97	Индивидуальный жилой дом	316	1	пер. 2-ой Рославльский, д.23б	–
98	Индивидуальный жилой дом	94	1	пер. 2-ой Рославльский, д.23б	–
99	Индивидуальный жилой дом	79	1	пер. 2-ой Рославльский, д.23г	–
100	Индивидуальный жилой дом	166	3	пер. 2-ой Рославльский, д.23е	–
101	Индивидуальный жилой дом	102	2	пер. 2-ой Рославльский, д.23ж	–
102	Индивидуальный жилой дом	63	1	пер. 2-ой Рославльский, д.25	–
103	Индивидуальный жилой дом	122	1	пер. 2-ой Рославльский, д.27	–
104	Индивидуальный жилой дом	77	1	пер. 2-ой Рославльский, д.29	–
105	Индивидуальный жилой дом	121	1	пер. 2-ой Рославльский, д.29б	–
106	Индивидуальный жилой дом	91	1	пер. 2-ой Рославльский, д.29а	–
107	Индивидуальный жилой дом	99	2	пер. 2-ой Выставочный, д.1а	–
108	Индивидуальный жилой дом	116	1	пер. 2-ой Рославльский, д.31а	–
109	Индивидуальный жилой дом	83	1	пер. 2-ой Рославльский, д.31	–
110	Индивидуальный жилой дом	83	2	пер. 2-ой Рославльский, д.40а	–
111	Индивидуальный жилой дом	97	1	пер. 2-ой Рославльский, д.40	–
112	Индивидуальный жилой дом	103	1	пер. 2-ой Рославльский, д.42	–
113	Индивидуальный жилой дом	79	1	пер. 2-ой Рославльский, д.42а	–
114	Индивидуальный жилой дом	94	1	пер. 2-ой Рославльский, д.44	–
115	Индивидуальный жилой дом	82	1	пер. 2-ой Рославльский, д.46	–
116	Индивидуальный жилой дом	67	1	ул. Дачная, д.15	–
117	Индивидуальный жилой дом	158	1	ул. Дачная, д.17	–
118	Индивидуальный жилой дом	60	1	ул. Дачная, д.19	–
119	Индивидуальный жилой дом	78	1	ул. Дачная, д.21	–
120	Индивидуальный жилой дом	87	1	ул. Дачная, д.23	–
121	Индивидуальный жилой дом	108	1	ул. Дачная, д.16	–
122	Индивидуальный жилой дом	131	1	ул. Дачная, д.18	–
123	Индивидуальный жилой дом	69	1	ул. Дачная, д.20	–
124	Индивидуальный жилой дом	99	1	ул. Дачная, д.22	–
125	Индивидуальный жилой дом	144	1	ул. Дачная, д.24	–
126	Индивидуальный жилой дом	70	1	ул. Дачная, д.26	–
127	Индивидуальный жилой дом	53	1	ул. Дачная, д.28	–
128	Индивидуальный жилой дом	70	1	ул. Дачная, д.30	–
129	Индивидуальный жилой дом	64	1	ул. Шевченко, д.37	–
130	Индивидуальный жилой дом	140	1	ул. Шевченко, д.39	–
131	Индивидуальный жилой дом	80	1	ул. Шевченко, д.41	–
132	Индивидуальный жилой дом	66	1	ул. Шевченко, д.43	–
133	Индивидуальный жилой дом	108	1	ул. Шевченко, д.47	–
134	Административное здание	334	3	ул. Тенишевой. д. 33а	–
135	Индивидуальный жилой дом	374	4	пер. 2-ой Рославльский, д.14б	–
136	Существующий гараж	540	1	ул. Твардовского	–
137	Индивидуальный жилой дом	58	1	пер. Запольный, д.13	–
138	Проектируемый паркинг	2818	2	пер. Запольный	–
139	Проектируемый паркинг	300	7	пер. Запольный	–
140	Проектируемый многоквартирный жилой дом	940	10	ул. Шевченко, рядом с домом №5	–

Примечание.
1. Чертеж разработан на топографической съемке М 1:500, выполненной отделом геодезических изысканий ООО "БИНОМ" в 2013 г.
2. Система координат МСК-67, система высот балтийская

					Муниципальный контракт №2-2013 "Разработка проекта планировки и межевания застроенных территорий г. Смоленска"
					Проект планировки территории квартала в границах ул. Шевченко – ул. Тенишевой – ул. Твардовского – ул. Чаплина – 2-ого Обрежного переулка (ПК №2)
Изм.	Кол. уч.	Лист	№ док.	Подп.	Дата
Разработал		Затула			
ГАП		Рейман			
					Проект планировки территории
					Стадия: П; Лист: 4; Листов: 6
					Чертеж границ зон планируемого размещения объектов социально-культурного и коммунально-бытового назначения, иных объектов капитального строительства. М 1:2000
					ООО "БИНОМ"

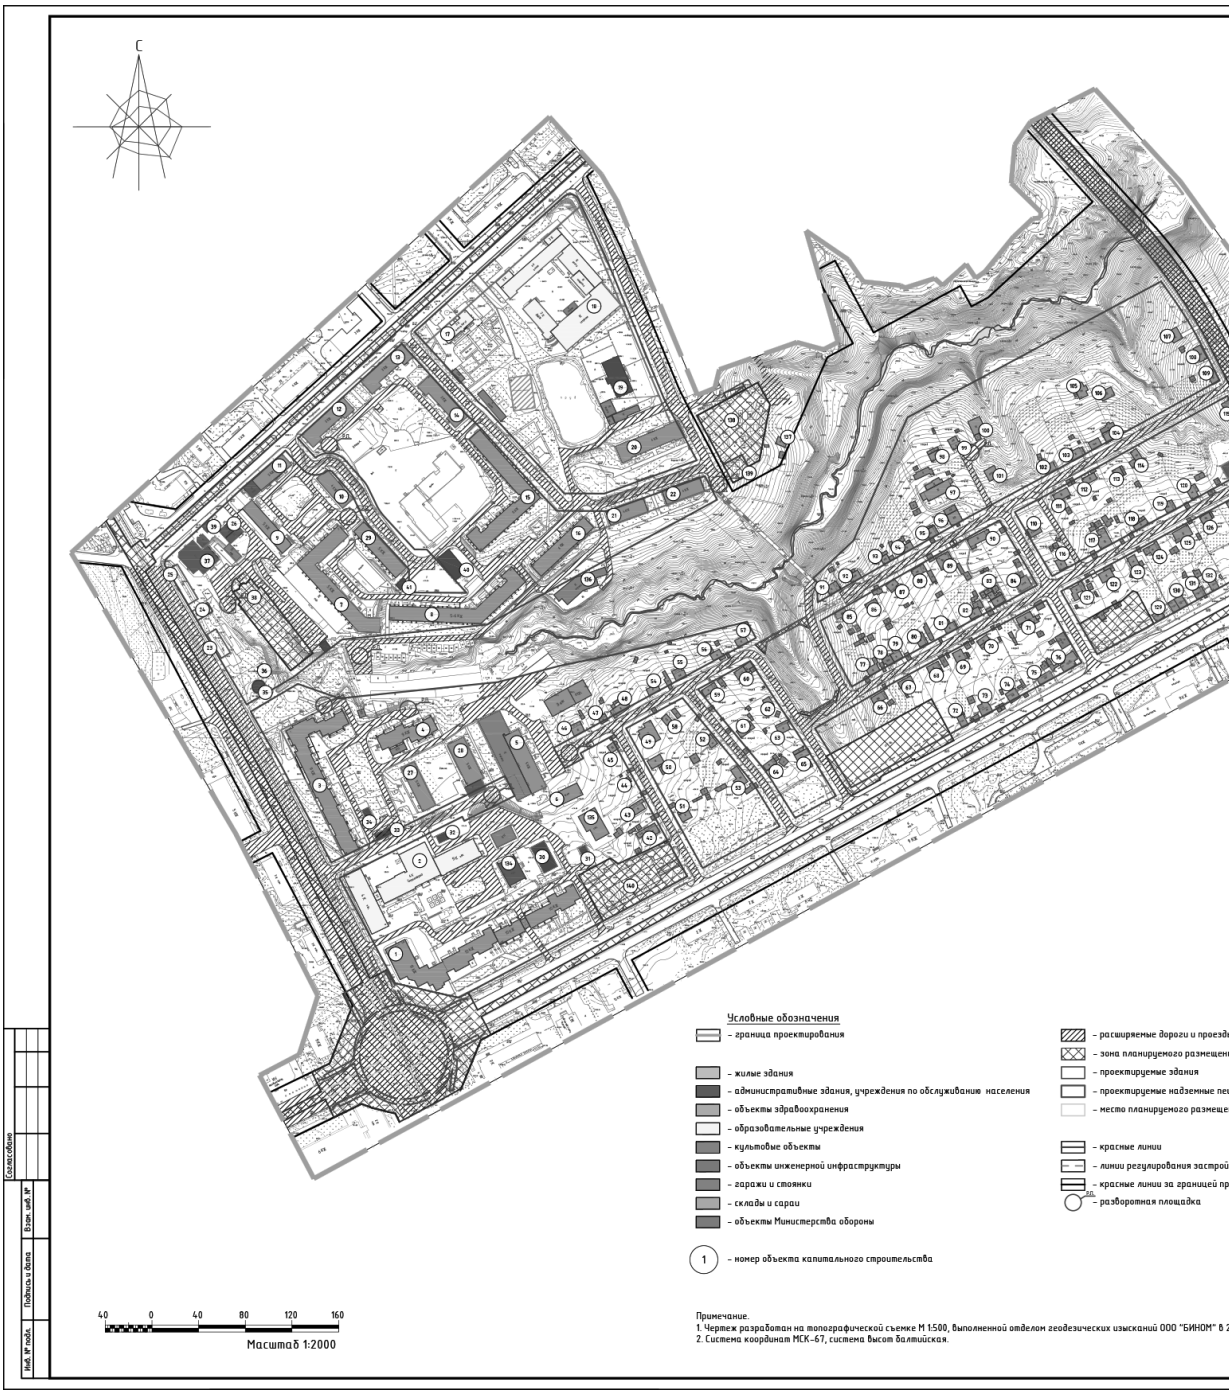
С
Условные обозначения
– граница проектирования
– жилые здания
– административные здания, учреждения по обслуживанию населения
– объекты здравоохранения
– образовательные учреждения
– культовые объекты
– объекты инженерной инфраструктуры
– гаражи и стоянки
– склады и сараи
– объекты Министерства обороны
1 – номер объекта капитального строительства
– проектируемые здания
– красные линии
– разворотная площадка
40 0 40 80 120 160
Масштаб 1:2000
Примечание.
1. Чертеж разработан на топографической съемке М 1:500, выполненной отделом геодезических изысканий ООО "БИНОМ"
2. Система координат МСК-67, система высот балтийская.

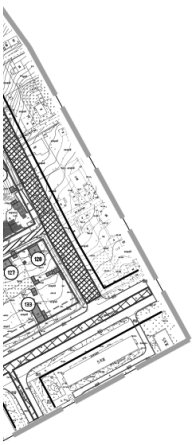

ая

ия объектов

ыеходные переходы

ния подземных инженерных сооружений

ки

оектирования

013 г.

Экспликация объектов капитального строительства

№ п/п	Наименование	S застр.	Этажность	Адрес	Sзу по пред. нормат.
1	Многоквартирный жилой дом	2622	10	ул. Шевченко, д.1/35	–
2	Административное здание	2823	4–9	ул. Тенишевой. д.33	–
3	Многоквартирный жилой дом	1995	9	ул. Тенишевой. д.31	–
4	Многоквартирный жилой дом	658	9	ул. Тенишевой. д.29	–
5	Многоквартирный жилой дом	776	5	ул. Тенишевой. д.27	–
6	Многоквартирный жилой дом	381	10	ул. Шевченко, д.3	2149
7	Многоквартирный жилой дом	1603	5	ул. Твардовского, д.6а	–
8	Многоквартирный жилой дом	1788	5	ул. Твардовского, д.6б	5502
9	Многоквартирный жилой дом	564	5	ул. Твардовского, д.2	–
10	Многоквартирный жилой дом	448	4	ул. Твардовского, д.25	1459
11	Многоквартирный жилой дом	434	5	ул. Твардовского, д.4	–
12	Многоквартирный жилой дом	653	3	ул. Твардовского, д.8	2314
13	Многоквартирный жилой дом	642	3	ул. Твардовского, д.10	2502
14	Многоквартирный жилой дом	638	3	ул. Твардовского, д.10а	3081
15	Многоквартирный жилой дом	1745	5	ул. Твардовского, д.10б	–
16	Многоквартирный жилой дом	775	6	ул. Твардовского, д.10в	2774
17	Ясли-сад №17	315	3	ул. Твардовского, д.12	–
18	Спортивная школа	3569	4	ул. Твардовского, д.14	–
19	Военная прокуратура Смоленского гарнизона	498	3	пер. Запольный, д.2	5957
20	Многоквартирный жилой дом	804	4	пер. Запольный, д.4	2480
21	Многоквартирный жилой дом	429	4	ул. Герцена, д.13	–
22	Многоквартирный жилой дом	440	4	ул. Герцена, д.13а	–
23	Жилой дом (предлагаемый к перемещение)	380	2	ул. Тенишевой. д. 25	1257
24	Жилой дом (предлагаемый к перемещение)	150	1	ул. Тенишевой. д. 23	–
25	Жилой дом (предлагаемый к перемещение)	350	2	ул. Тенишевой. д. 21	–
26	Магазин	224	1	ул. Твардовского, д.2а	–
27	Многоквартирный жилой дом	515	5	пер. 2-ой Рославльский, д.3	–
28	Многоквартирный жилой дом	821	5	пер. 2-ой Рославльский, д.5	2395
29	Многоквартирный жилой дом	799	5	ул. Твардовского, д.6	2044
30	Газо-регуляторный пункт	318	1	ул. Шевченко, около д.1/35	–
31	Трансформаторная подстанция №275	60	1	ул. Шевченко, около д.1/35	–
32	Трансформаторная подстанция №270	79	1	ул. Тенишевой. около д.33	–
33	Центральный тепловой пункт №58	116	1	ул. Тенишевой. около д.33	–
34	Трансформаторная подстанция №51	58	1	ул. Тенишевой. около д.31	–
35	Канализационно-насосная станция №4	100	1	ул. Тенишевой. около д.25	–
36	Трансформаторная подстанция	34	1	ул. Тенишевой. около д.25	–
37	Магазин	579	4	ул. Твардовского, д.2б	–
38	Проектируемый многоуровневый паркинг	1919	3	ул. Твардовского	–
39	Магазин	117	1	ул. Твардовского	–
40	Центральный тепловой пункт №116	313	1	ул. Твардовского, около д.65	–
41	Трансформаторная подстанция №493	54	1	ул. Твардовского, рядом с д.6	–
42	Индивидуальный жилой дом	131	1–2	пер. 2-ой Трамвайный, д.8	–
43	Индивидуальный жилой дом	98	1	пер. 2-ой Трамвайный, д.6	–
44	Индивидуальный жилой дом	57	1	пер. 2-ой Трамвайный, д.4	–
45	Индивидуальный жилой дом	60	1	пер. 2-ой Рославльский, д.18	–
46	Индивидуальный жилой дом	93	1	пер. 2-ой Рославльский, д.9	–
47	Индивидуальный жилой дом	46	1	пер. 2-ой Рославльский, д.11а	–
48	Индивидуальный жилой дом	114	1	пер. 2-ой Рославльский, д.11	–
49	Индивидуальный жилой дом	220	2	пер. 2-ой Рославльский, д.20	–
50	Индивидуальный жилой дом	98	1	пер. 2-ой Трамвайный, д.3	–
51	Индивидуальный жилой дом	67	1	пер. 2-ой Трамвайный, д.7	–
52	Индивидуальный жилой дом	76	1	пер. 3-ий Трамвайный, д.4	–
	Индивидуальный жилой дом	133	1	пер. 3-ий Трамвайный, д.6	–
	Индивидуальный жилой дом	64	1	пер. 2-ой Рославльский, д.13	–
	Индивидуальный жилой дом	92	1	пер. 2-ой Рославльский, д.15	–
56	Индивидуальный жилой дом	75	1	пер. 2-ой Рославльский, д.17	–
57	Индивидуальный жилой дом	65	1	пер. 2-ой Рославльский, д.17а	–
58	Индивидуальный жилой дом	49	1	пер. 2-ой Рославльский, д.22	–
59	Индивидуальный жилой дом	79	1	пер. 2-ой Рославльский, д.24	–
60	Индивидуальный жилой дом	113	2	пер. 2-ой Рославльский, д.26	–
61	Индивидуальный жилой дом	98	1	пер. 3-ий Трамвайный, д.3	–
62	Индивидуальный жилой дом	55	1	пер. Широкий, д.4	–
63	Индивидуальный жилой дом	89	1	пер. Широкий, д.6	–
64	Индивидуальный жилой дом	61	1	пер. 3-ий Трамвайный, д.5	–
65	Индивидуальный жилой дом	72	1	пер. Широкий, д.8	–
66	Индивидуальный жилой дом	91	1	ул. Дачная, д.2	–
67	Индивидуальный жилой дом	66	1	ул. Дачная, д.4	–
68	Индивидуальный жилой дом	92	1	ул. Дачная, д.6	–
69	Индивидуальный жилой дом	93	1	ул. Дачная, д.8	–
70	Индивидуальный жилой дом	47	1	ул. Дачная, д.10	–
71	Индивидуальный жилой дом	132	1	ул. Дачная, д.12	–
72	Индивидуальный жилой дом	64	1	ул. Шевченко, д.25	–
73	Индивидуальный жилой дом	108	1	ул. Шевченко, д.27	–
74	Индивидуальный жилой дом	91	1	ул. Шевченко, д.29	–
75	Индивидуальный жилой дом	93	1	ул. Шевченко, д.31	–
76	Индивидуальный жилой дом	151	1	ул. Шевченко, д.33	–
77	Индивидуальный жилой дом	84	1	ул. Дачная, д.1	–
78	Индивидуальный жилой дом	76	1	ул. Дачная, д.3	–
79	Индивидуальный жилой дом	77	1	ул. Дачная, д.3	–
80	Индивидуальный жилой дом	82	1	ул. Дачная, д.5	–
81	Индивидуальный жилой дом	72	1	ул. Дачная, д.7	–
82	Индивидуальный жилой дом	76	1	ул. Дачная, д.9	–
83	Индивидуальный жилой дом	139	1	ул. Дачная, д.11	–
84	Индивидуальный жилой дом	119	2	ул. Дачная, д.13	–
85	Индивидуальный жилой дом	81	1	пер. 2-ой Рославльский, д.28	–
86	Индивидуальный жилой дом	58	1	пер. 2-ой Рославльский, д.30	–
87	Индивидуальный жилой дом	69	1	пер. 2-ой Рославльский, д.32	–
88	Индивидуальный жилой дом	80	1	пер. 2-ой Рославльский, д.34	–
89	Индивидуальный жилой дом	117	1	пер. 2-ой Рославльский, д.36	–
90	Индивидуальный жилой дом	166	1	пер. 2-ой Рославльский, д.38	–
91	Индивидуальный жилой дом	80	1	пер. 2-ой Рославльский, д.19б	–
92	Индивидуальный жилой дом	71	1	пер. 2-ой Рославльский, д.19а	–
93	Индивидуальный жилой дом	80	1	пер. 2-ой Рославльский, д.19	–
94	Индивидуальный жилой дом	65	1	пер. 2-ой Рославльский, д.21	–
95	Индивидуальный жилой дом	96	1	пер. 2-ой Рославльский, д.23	–
96	Индивидуальный жилой дом	110	1	пер. 2-ой Рославльский, д.23а	–
97	Индивидуальный жилой дом	316	1	пер. 2-ой Рославльский, д.23б	–
98	Индивидуальный жилой дом	94	1	пер. 2-ой Рославльский, д.23б	–
99	Индивидуальный жилой дом	79	1	пер. 2-ой Рославльский, д.23г	–
100	Индивидуальный жилой дом	166	3	пер. 2-ой Рославльский, д.23е	–
101	Индивидуальный жилой дом	102	2	пер. 2-ой Рославльский, д.23ж	–
102	Индивидуальный жилой дом	63	1	пер. 2-ой Рославльский, д.25	–
103	Индивидуальный жилой дом	122	1	пер. 2-ой Рославльский, д.27	–
104	Индивидуальный жилой дом	77	1	пер. 2-ой Рославльский, д.29	–
105	Индивидуальный жилой дом	121	1	пер. 2-ой Рославльский, д.29б	–
106	Индивидуальный жилой дом	91	1	пер. 2-ой Рославльский, д.29а	–
107	Индивидуальный жилой дом	99	2	пер. 2-ой Выставочный, д.1а	–
108	Индивидуальный жилой дом	116	1	пер. 2-ой Рославльский, д.31а	–
109	Индивидуальный жилой дом	83	1	пер. 2-ой Рославльский, д.31	–
110	Индивидуальный жилой дом	83	2	пер. 2-ой Рославльский, д.40а	–
111	Индивидуальный жилой дом	97	1	пер. 2-ой Рославльский, д.40	–
112	Индивидуальный жилой дом	103	1	пер. 2-ой Рославльский, д.42	–
113	Индивидуальный жилой дом	79	1	пер. 2-ой Рославльский, д.42а	–
114	Индивидуальный жилой дом	94	1	пер. 2-ой Рославльский, д.44	–
115	Индивидуальный жилой дом	82	1	пер. 2-ой Рославльский, д.46	–
116	Индивидуальный жилой дом	67	1	ул. Дачная, д.15	–
117	Индивидуальный жилой дом	158	1	ул. Дачная, д.17	–
118	Индивидуальный жилой дом	60	1	ул. Дачная, д.19	–
119	Индивидуальный жилой дом	78	1	ул. Дачная, д.21	–
120	Индивидуальный жилой дом	87	1	ул. Дачная, д.23	–
121	Индивидуальный жилой дом	108	1	ул. Дачная, д.16	–
122	Индивидуальный жилой дом	131	1	ул. Дачная, д.18	–
123	Индивидуальный жилой дом	69	1	ул. Дачная, д.20	–
124	Индивидуальный жилой дом	99	1	ул. Дачная, д.22	–
125	Индивидуальный жилой дом	144	1	ул. Дачная, д.24	–
126	Индивидуальный жилой дом	70	1	ул. Дачная, д.26	–
127	Индивидуальный жилой дом	53	1	ул. Дачная, д.28	–
128	Индивидуальный жилой дом	70	1	ул. Дачная, д.30	–
129	Индивидуальный жилой дом	64	1	ул. Шевченко, д.37	–
130	Индивидуальный жилой дом	140	1	ул. Шевченко, д.39	–
131	Индивидуальный жилой дом	80	1	ул. Шевченко, д.41	–
132	Индивидуальный жилой дом	66	1	ул. Шевченко, д.43	–
133	Индивидуальный жилой дом	108	1	ул. Шевченко, д.47	–
134	Административное здание	334	3	ул. Тенишевой. д. 33а	–
135	Индивидуальный жилой дом	374	4	пер. 2-ой Рославльский, д.14б	–
136	Существующий гараж	540	1	ул. Твардовского	–
137	Индивидуальный жилой дом	58	1	пер. Запольный, д.13	–
138	Проектируемый паркинг	2818	2	пер. Запольный	–
139	Проектируемый паркинг	300	7	пер. Запольный	–
140	Проектируемый многоквартирный жилой дом	940	10	ул. Шевченко, рядом с домом №5	–

Муниципальный контракт №2-2013 "Разработка проекта планировки и межевания застроенных территорий г. Смоленска"

Проект планировки территории квартала в границах ул. Шевченко – ул. Тенишевой – ул. Твардовского – ул. Чаплина – 2-ого Оборонного переулка (ПК №2)


Изм.	Кол. уч.	Лист	№ док.	Подп.	Дата
Разработал		Затула			
ГАП		Рейзман			

Проект планировки территории

Стадия	Лист	Листов
П	5	6

Чертеж границ зон планируемого размещения объектов федерального, регионального и местного значения. М 1:2000

ООО "БИНОМ"

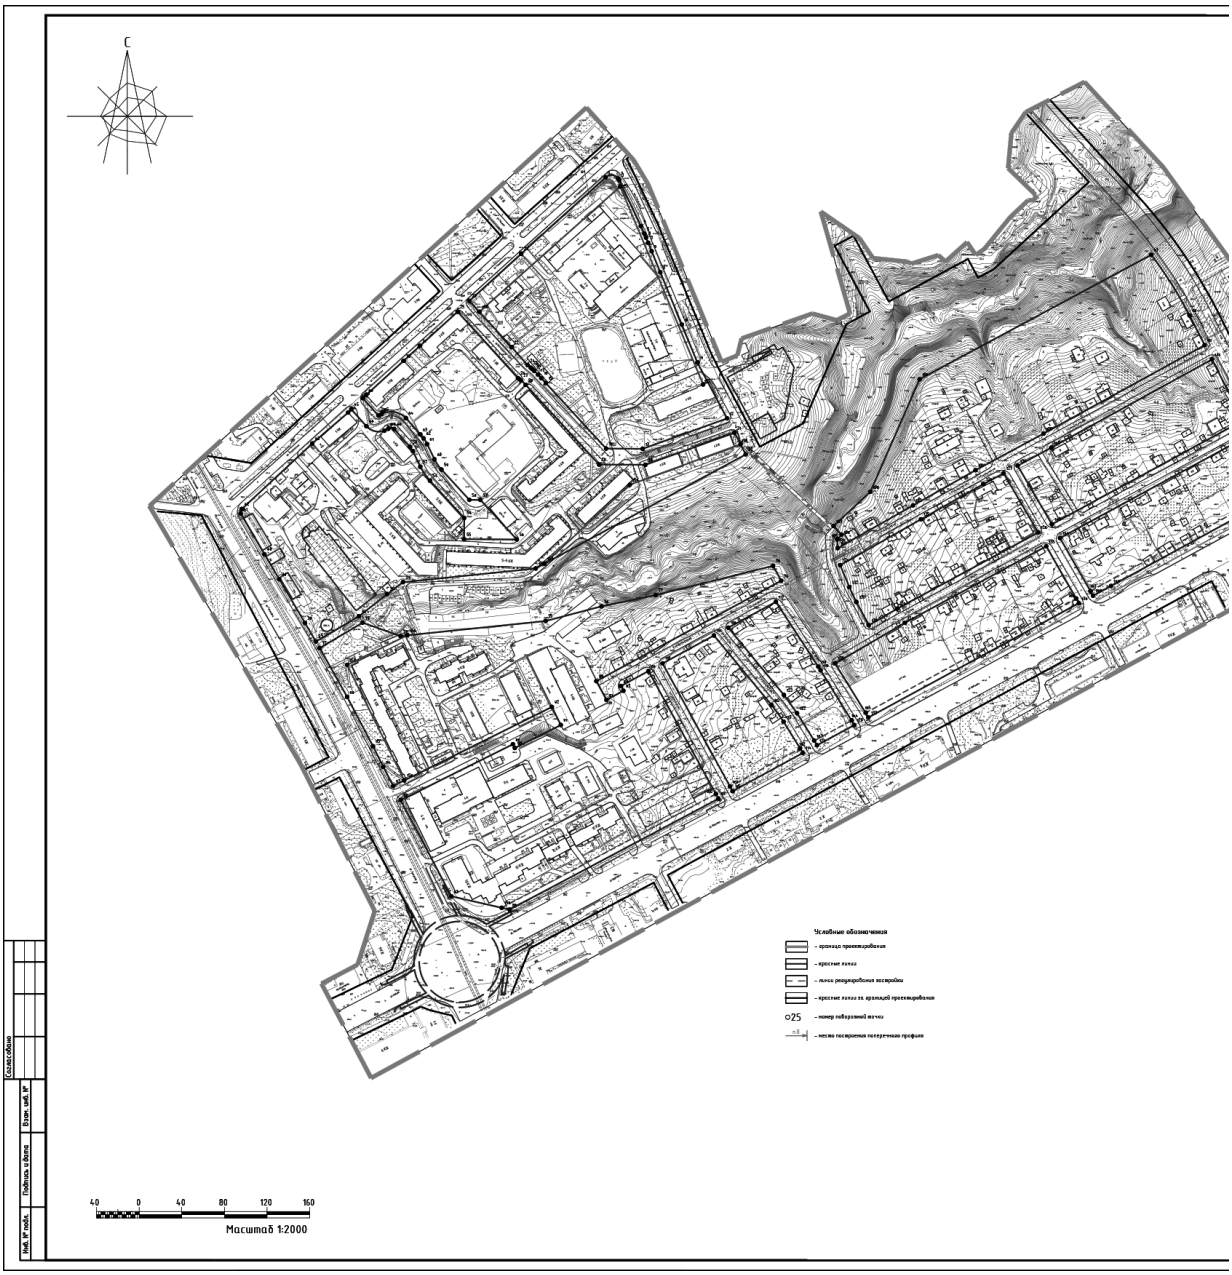
С
Условные обозначения
- граница проектирования
- красные линии
- линии регулировочные постройки
- красные линии за границей проектирования
о25 - номер геологической скважины
- места построения поперечных профилей
4.0 0 4.0 8.0 12.0 16.0
Масштаб 1:2000



Ведомость координат поворотных точек красных линий

Номер точки	КООРДИНАТЫ X	Y	Меры линий, м	Дир.углы
1	459613.75	1222993.36	11.93	95° 19' 46"
2	459612.85	1223005.24	1.55	185° 5' 45"
3	459611.32	1223006.04	47.94	154° 38' 12"
4	459568.00	1223026.57	7.87	155° 48' 43"
5	459560.82	1223029.80	3.98	157° 27' 33"
6	459557.14	1223031.32	5.13	157° 39' 20"
7	459552.38	1223033.28	8.58	157° 39' 20"
8	459544.45	1223036.54	21.32	157° 39' 20"
9	459524.73	1223044.65	53.11	157° 39' 20"
10	459475.60	1223064.84	38.44	157° 39' 20"
11	459440.05	1223079.45	59.38	152° 0' 0"
12	459387.62	1223107.33	84.18	250° 12' 21"
13	459359.11	1223028.12	34.28	270° 21' 0"
14	459359.32	1222993.85	83.47	317° 21' 45"
15	459420.72	1222937.31	6.35	317° 21' 45"
16	459425.42	1222933.01	4.36	317° 21' 45"
17	459428.61	1222930.05	5.13	315° 30' 43"
18	459432.26	1222926.46	2.42	311° 35' 58"
19	459433.87	1222924.65	2.11	309° 10' 27"
20	459435.20	1222923.02	3.69	310° 11' 8"
21	459437.58	1222920.20	22.75	318° 27' 40"
22	459454.61	1222905.11	58.62	317° 32' 53"
23	459497.86	1222865.55	65.76	47° 41' 34"
24	459542.12	1222914.17	106.78	47° 52' 5"
25	459487.71	1222854.50	84.19	137° 44' 47"
26	459425.40	1222911.11	3.33	127° 2' 42"
27	459423.39	1222913.77	6.32	132° 42' 57"
28	459419.11	1222918.41	101.61	137° 21' 44"
29	459344.36	1222987.24	43.46	90° 21' 5"
30	459344.09	1223030.70	88.86	70° 12' 24"
31	459374.18	1223114.31	22.91	152° 40' 51"
32	459353.83	1223124.82	224.16	241° 29' 12"
33	459246.83	1222927.85	125.16	264° 7' 41"
34	459234.02	1222803.34	18.54	232° 53' 58"
35	459222.83	1222788.55	33.82	231° 59' 28"
36	459202.01	1222761.91	46.77	239° 32' 41"
37	459178.30	1222721.59	20.28	329° 32' 41"
38	459195.79	1222711.31	47.49	329° 30' 55"
39	459236.72	1222687.22	27.22	329° 29' 31"
40	459260.18	1222673.40	44.03	329° 42' 26"
41	459298.18	1222651.19	4.58	11° 33' 56"
42	459302.67	1222652.11	90.28	47° 3' 39"
43	459364.17	1222718.21	44.36	49° 13' 17"
44	459393.15	1222751.79	4.25	45° 50' 29"
45	459396.11	1222754.84	21.23	138° 11' 14"
46	459380.29	1222768.99	17.36	104° 8' 9"
47	459376.05	1222785.82	4.1	64° 2' 28"
48	459377.84	1222789.51	5.46	91° 14' 55"
49	459377.72	1222794.97	22.47	138° 29' 1"
50	459360.98	1222809.86	4.79	146° 21' 10"
51	459356.91	1222812.52	16.2	154° 12' 14"
52	459342.32	1222819.57	15.96	145° 23' 8"
53	459329.19	1222828.63	47.4	137° 24' 20"
54	459294.30	1222860.71	15.93	180° 21' 24"
55	459274.37	1222860.59	49.51	90° 21' 24"
56	459274.06	1222910.09	50.41	317° 24' 21"
57	459311.18	1222875.97	10.46	270° 21' 25"
58	459311.24	1222865.51	38.6	317° 24' 37"
59	459339.66	1222839.39	11.58	325° 48' 56"
60	459349.24	1222832.88	15.75	334° 13' 19"
61	459363.43	1222826.03	6.46	328° 31' 35"
62	459368.94	1222822.66	4.83	319° 27' 28"
63	459372.61	1222819.51	20.45	318° 30' 59"
64	459387.93	1222805.97	22.96	279° 29' 48"
65	459391.71	1222783.33	2.87	239° 6' 11"
66	459390.24	1222780.87	0.69	273° 11' 27"
67	459390.28	1222780.18	21.85	318° 11' 10"
68	459406.57	1222765.61	4.15	45° 50' 36"
69	459409.46	1222768.59	47.78	47° 34' 43"
70	459441.69	1222803.86	20.57	47° 31' 56"
71	459455.58	1222819.04	47.86	47° 49' 49"
72	459172.27	1222725.14	46.77	59° 32' 40"
73	459195.98	1222765.46	37.56	109° 23' 58"
74	459183.50	1222800.88	136.88	84° 7' 41"
75	459197.51	1222937.04	54.38	75° 13' 10"
76	459211.38	1222989.62	51.87	78° 17' 1"
77	459221.91	1223040.41	113.41	76° 1' 50"
78	459249.29	1223150.47	15.9	151° 28' 16"
79	459235.32	1223158.06	197.3	241° 29' 12"
80	459141.14	1222984.70	20	151° 29' 23"
81	459123.57	1222994.24	18	61° 29' 8"
82	459132.16	1223010.06	5	331° 29' 29"
83	459136.55	1223007.67	29.47	61° 29' 16"
84	459150.62	1223033.57	136.56	151° 15' 26"
85	459030.89	1223099.23	221.84	242° 1' 7"
86	458926.81	1222903.33	56.05	282° 51' 20"
87	458939.28	1222848.68	102.03	332° 14' 7"
88	459029.56	1222801.16	117.59	63° 30' 47"
89	459082.00	1222906.41	4	153° 31' 24"
90	459078.42	1222908.19	48.23	63° 30' 24"
91	459099.94	1222951.36	19	333° 45' 52"
92	459116.98	1222942.96	166.25	243° 30' 41"
93	459042.83	1222794.17	20.25	332° 13' 52"
94	459060.75	1222784.73	21.59	333° 31' 11"
95	459080.07	1222775.11	52.22	332° 23' 51"
96	459126.35	1222750.91	52.66	330° 41' 54"
97	459541.15	1223505.29	67.32	147° 49' 9"
98	459484.17	1223541.14	31.23	152° 59' 13"
99	459456.34	1223555.33	172.35	241° 13' 19"
100	459373.37	1223404.26	72.51	241° 45' 25"
101	459339.06	1223340.39	67.28	240° 37' 0"
102	459306.05	1223281.76	81.36	240° 24' 39"
103	459265.87	1223211.01	8.15	357° 28' 18"
104	459274.01	1223210.65	0.39	20° 0' 37"
105	459274.38	1223210.79	5.75	43° 4' 43"
106	459278.57	1223214.71	10.98	316° 54' 55"
107	459286.59	1223207.21	47.15	46° 56' 44"
108	459318.78	1223241.66	115.26	23° 38' 6"
109	459424.37	1223287.87	246.8	61° 45' 29"
110	459157.78	1223046.75	54.9	61° 29' 12"
111	459183.99	1223094.99	84.82	140° 22' 54"
112	459118.65	1223149.08	19.19	144° 14' 32"
113	459103.07	1223160.29	34.45	148° 5' 42"
114	459073.83	1223178.50	75.15	241° 30' 58"
115	459037.99	1223112.44	136.62	331° 15' 33"
116	459191.28	1223108.42	50.83	61° 29' 14"
117	459215.55	1223153.08	72.69	146° 47' 56"
118	459154.73	1223192.88	4.04	147° 31' 32"
119	459151.32	1223195.05	60.31	148° 23' 21"
120	459099.96	1223226.66	39.77	241° 31' 2"
121	459080.99	1223191.70	35.34	328° 6' 27"
122	459111.00	1223173.03	21.21	334° 14' 38"
123	459128.21	1223160.64	81.88	330° 22' 46"
124	459249.96	1223213.35	87.18	60° 24' 38"
125	459289.00	1223289.16	67.23	60° 37' 9"
126	459325.99	1223347.75	21.49	61° 45' 49"
127	459336.16	1223366.68	64.32	149° 39' 49"
128	459280.65	1223399.16	150.48	241° 34' 33"
129	459209.02	1223266.83	30.72	239° 47' 14"
130	459193.56	1223240.28	24.72	332° 7' 58"
131	459215.42	1223228.73	15.41	334° 25' 40"
132	459229.32	1223222.07	22.41	337° 5' 29"
133	459157.80	1223208.67	75.81	59° 47' 10"
134	459195.94	1223274.18	150.7	61° 34' 31"
135	459267.68	1223406.71	61.57	150° 10' 12"
136	459214.27	1223437.34	224.67	241° 31' 2"
137	459107.12	1223239.86	59.51	328° 23' 2"
138	459157.80	1223208.67	0	0° 0' 0"
139	459343.26	1223379.90	35.77	61° 45' 28"
140	459360.19	1223411.42	171.96	61° 13' 18"
141	459442.97	1223562.14	64.25	152° 58' 33"
142	459385.74	1223591.34	204.04	241° 29' 55"
143	459288.37	1223412.02	63.59	329° 39' 53"
144	459275.41	1223419.58	203.19	61° 29' 51"
145	459372.37	1223598.14	14.62	152° 57' 12"
146	459359.35	1223604.79	47.38	149° 51' 17"
147	459318.37	1223628.59	183.58	241° 21' 12"
148	459230.37	1223467.48	19.17	241° 49' 50"
149	459221.32	1223450.58	62.35	330° 10' 49"

Ведомость координат поворотных точек линий регулирования застройки

Номер точки	КООРДИНАТЫ X	Y	Меры линий, м	Дир.углы
150	459487.66	1222875.03	176.72	48° 20' 11"
151	459605.13	1223007.05	201.36	157° 16' 7"
152	459419.41	1223084.86	220.64	288° 1' 2"
153	459251.37	1222936.11	108.85	47° 12' 46"
154	459325.31	1223015.99	110.73	69° 52' 55"
155	459363.40	1223119.97	215.3	238° 38' 45"
156	459048.05	1222804.45	120.85	333° 42' 35"
157	459156.40	1222750.93	63	63° 44' 15"
158	459184.27	1222807.42	136.25	181° 14' 55"
159	459028.51	1222895.87	227.62	62° 1' 7"
160	459035.31	1223096.89	227.62	242° 1' 7"
161	459042.38	1223110.06	75.15	61° 30' 58"
162	459078.22	1223176.11	75.15	241° 30' 58"
163	459085.39	1223189.32	39.77	61° 31' 2"
164	459104.35	1223224.27	39.77	241° 31' 2"
165	459111.52	1223237.48	224.67	61° 31' 2"
166	459218.66	1223434.96	224.67	241° 31' 2"
167	459225.71	1223448.19	202.74	61° 23' 55"
168	459322.76	1223626.19	202.74	241° 23' 55"

1. Чертеж разработан на топографической съемке М 1:500, выполненной отделом геодезических изысканий ООО "БИЮРО" в 2013г.
2. Система координат МСК-67, система высот Балтийская

						Муниципальный контракт №2-2013 "Разработка проекта планировки и межевания застроенных территорий г. Смоленска"		
						Проект планировки территории «Корпуса 8 границах ул. Шевченко-ул. Генишевой-ул. Твардовского-ул. Челлини-2-го Образного переулка (ПК №2)»		
Изм.	Кол.уч.	Лист	№ док.	Подп.	Дата			
ГАП		Рейзман				Проект планировки территории	Стадия	Лист	Листов
							П	6	6
Нач. ОГИ									
Разработал						Разбивочный чертеж красных линий. М 1:2000	ООО "Банкет"		

Приложение № 2
к постановлению Администрации
города Смоленска
от _____ № _____

Положение о характеристиках планируемого развития территории, в том числе о плотности и параметрах застройки территории (в пределах, установленных градостроительным регламентом), о характеристиках объектов капитального строительства жилого, производственного, общественно-делового и иного назначения и необходимых для функционирования таких объектов и обеспечения жизнедеятельности граждан объектов коммунальной, транспортной, социальной инфраструктур, в том числе объектов, включенных в программы комплексного развития систем коммунальной инфраструктуры, программы комплексного развития транспортной инфраструктуры, программы комплексного развития социальной инфраструктуры и необходимых для развития территории в границах элемента планировочной структуры. Для зон планируемого размещения объектов федерального значения, объектов регионального значения, объектов местного значения в такое положение включаются сведения о плотности и параметрах застройки территории, необходимые для размещения указанных объектов, а также в целях согласования проекта планировки территории в соответствии с частью 12.7 статьи 45 Градостроительного кодекса Российской Федерации информация о планируемых мероприятиях по обеспечению сохранения применительно к территориальным зонам, в которых планируется размещение указанных объектов, фактических показателей обеспеченности территории объектами коммунальной, транспортной, социальной инфраструктур и фактических показателей территориальной доступности таких объектов для населения в границах территорий квартала в границах улицы Шевченко – улицы Тенишевой – улицы Твардовского – улицы Чаплина – 2-го Овражного переулка

СОДЕРЖАНИЕ ТОМА 2.2

НАИМЕНОВАНИЕ РАЗДЕЛОВ	СТР.
1. Положения о размещении объектов капитального строительства федерального, регионального и местного значения территории, расположенной в границах: ул. Шевченко - ул. Тенишевой - ул. Твардовского - ул. Чаплина - 2-го Овражного переулка (ПК №2). 2. Положения о характеристиках планируемого развития территории, в том числе сведения о плотности и параметрах застройки территории, расположенной в границах: ул. Шевченко - ул. Тенишевой - ул. Твардовского - ул. Чаплина - 2-го Овражного переулка (ПК №2). 3. Положение о характеристиках развития систем социального, транспортного обслуживания и инженерно-технического обеспечения, необходимых для развития территории, расположенной в границах: ул. Шевченко - ул. Тенишевой - ул. Твардовского - ул. Чаплина - 2-го Овражного переулка (ПК №2).	

В соответствии с Постановлением Администрации города Смоленска от 17.04.18 №1027-адм «О разрешении ООО «ГосЗаказКонсалт» подготовки проекта внесения изменений в проект планировки и межевания застроенных территорий в городе Смоленске в границах улицы Шевченко – улицы Тенишевой – улицы Твардовского – улицы Чаплина – 2-го Овражного переулка» в проект планировки территории внесены следующие изменения:

1. Отображение в графической и текстовой частях и установление предельных параметров застройки проектируемых объектов капитального строительства №140 (номер по экспликации объектов капитального строительства чертежа ППТ-1 Основной чертеж. М1:2000 Том 2.1 Проект планировки территории. Графическая часть);

2. Изменение технико-экономических показателей в части изменения площади нового строительства планируемой численности населения, расчета объектов социального и культурно-бытового назначения.

ООО «БИНОМ» г. Смоленск, ул. Ленина, д.23/8 тел./факс 8(4812) 64 73 99, 35 84 65, 55 98 01
www.binsmol.ru; e-mail: binsmol@mail.ru

ПОЛОЖЕНИЯ О РАЗМЕЩЕНИИ ОБЪЕКТОВ КАПИТАЛЬНОГО СТРОИТЕЛЬСТВА ФЕДЕРАЛЬНОГО, РЕГИОНАЛЬНОГО И МЕСТНОГО ЗНАЧЕНИЯ ТЕРРИТОРИИ, РАСПОЛОЖЕННОЙ В ГРАНИЦАХ: УЛ. ШЕВЧЕНКО - УЛ. ТЕНИШЕВОЙ - УЛ. ТВАРДОВСКОГО - УЛ. ЧАПЛИНА - 2-ГО ОВРАЖНОГО ПЕРЕУЛКА (ПК №2).

1. ХАРАКТЕРИСТИКА ТЕРРИТОРИИ ПРОЕКТИРОВАНИЯ.

Площадь территории квартала:

- в границах проектирования – 55,4 га;
- в красных линиях – 25,6 га.

Численность населения составляет (расчетная) – 4668 человек. (Согласно расчетному нормативу жилищной обеспеченности на одного члена семьи, состоящей из двух и более человек - 18 м^2/чел).

Численность населения прогнозная (расчетная) не увеличивается.

Согласно карте функциональных зон Генерального плана г. Смоленска проектируемая территория квартала состоит:

- зона застройки многоэтажными жилыми домами;
- зона застройки индивидуальными жилыми домами коттеджного типа;
- зона жилой застройки смешанной этажности;
- зона делового, общественного и коммерческого назначения;
- зона рекреационно-природных территорий;
- зона размещения автотранспортных предприятий и отвода автомагистралей.

Согласно карте градостроительного зонирования ПЗЗ г. Смоленска проектируемая территория квартала состоит:

- Ж1 (зона застройки индивидуальными жилыми домами коттеджного

типа и жилыми домами блокированного типа);

- Ж3 (зона застройки многоэтажными жилыми домами);
- Ж4 (зона застройки жилыми домами смешанной этажности);
- Р1 (зона рекреационно-природных территорий);
- Т1 (зона размещения автотранспортных предприятий).

(См. «Схема функционального использования территории с выделением зеленых насаждений и элементов благоустройства М 1:2000» Лист 1 Том 2.3).

На основании документации по планировке и межеванию территории, утвержденной главой администрации г. Смоленска, рекомендуем внести изменения в правила землепользования и застройки в части уточнения границ территориальных зон по красным линиям.

ООО «БИНОМ» г. Смоленск, ул. Ленина, д.23/8 тел./факс 8(4812) 64 73 99, 35 84 65, 55 98 01
www.binsmol.ru; e-mail: binsmol@mail.ru

ТЕХНИКО-ЭКОНОМИЧЕСКИЕ ПОКАЗАТЕЛИ ПРОЕКТА ПЛАНИРОВКИ

№ п/п	Наименование показателя	Ед. измерения	Современное состояние	Проектируемое
1.	**ТЕРРИТОРИЯ**			
1.1.	Общая площадь территории квартала в границах проектирования, в том числе территории:	га	55,4	55,4
	в границах красных линий:	га	25,6	25,6
1.1.1.	Жилых зон, в том числе:	га/%		
	Зона застройки многоэтажными жилыми домами	-//-	10/18,1	10/18,1
	Зона жилой застройки смешанной этажности	-//-	4/7,2	4/7,2
	Зона застройки индивидуальными жилыми домами коттеджного типа	-//-	14,3/26	14,3/26
1.1.2.	Общественно-деловые зоны:	-//-		
	Зона делового, общественного и коммерческого назначения	-//-	2/4	2/4
1.1.3	Рекреационные зоны:			
	Зона рекреационно-природных территорий	-//-	7/13	7/13
1.1.4.	Производственных зон:	-//-		
	Зона размещения автотранспортных предприятий и отвода автомагистралей	-//-	4/7,2	4/7,2
1.2.	Из общей площади:	-//-		
	- зеленые насаждения внутриквартальные	га/%	12,32/22,2	15,4/28
	- зелень ИЖС	-//-	7,2/13	9/16,2
	- внутриквартальные проезды, тротуары, площадки	-//-	10,57/19,1	15,1/27,3
	- альтернативное озеленение - экопарковки	-//-	-	0,02/0,04
	- штуки, количество парковочных мест:	м/мест	-	12
1.3	Общее количество парковочных мест	м/мест	200	354
2.	**НАСЕЛЕНИЕ**			
2.1.	Численность населения	тыс. чел.	4529	4668
3.	**ЖИЛИЩНЫЙ ФОНД**			
3.1.	Общая площадь жилых домов, в том числе:	тыс. кв. м.	72,4	78,3
	государственный (включая ведомственный) и муниципальный	тыс. кв. м. квартир/% к общему объему жилого фонда	-	-
	частной собственности	-//-	72,4/100	78,6/100
3.2.	Из общего жилого фонда			
	многоэтажный (9 этажей и более)	-//-	23/31,8	28,9/36,8
	среднеэтажный (4-8 этажей)	-//-	37,3/51,5	37,3/47,4

ООО «БИНОМ» г. Смоленск, ул. Ленина, д.23/8 тел./факс 8(4812) 64 73 99, 35 84 65, 55 98 01
www.binsmol.ru; e-mail: binsmol@mail.ru

	малоэтажный (1-3 этажей)	-//-	12,4/17,1	12,4/15,8
3.3	Убыль жилого фонда – всего в т. ч. аварийные	тыс. кв. м. квартир	-	-
3.4	Существующий сохраняемый жилой фонд	-//-	72,4	72,4
3.5	Новое жилищное строительство – всего	тыс. кв. м. кв./%	-	-
3.6.	Структура нового жилищного строительства по этажности в т.ч.			
	многоэтажное (9 этажей и более)	тыс. кв. м. кв./%	-	5,9
	среднеэтажное (4-8 этажей)	-//-	-	-
4.	**УЧРЕЖДЕНИЯ СОЦИАЛЬНОЙ ИНФРАСТРУКТУРЫ**	Всего / на 1000 чел		
4.1.	Детские образовательные учреждения	тыс. мест	0,431	0,431
4.2.	Общеобразовательные школы	тыс. мест	н/д	н/д
4.3	Прочие объекты социального и культурно – бытового обслуживания населения			
	Прод.и непрод. торговля	шт.	6	6
	Прочие	шт.	-	-
5.	**ТРАНСПОРТНАЯ ИНФРАСТРУКТУРА**			
5.1.	Протяженность линий пассажирского общественного транспорта			
	автобус	км	1,8	1,8
	трамвай	км	0,6	0.6
	троллейбус	км	1,1	1,1
5.2.	Протяженность улично-дорожной сети (в границах проектирования)	км	5,8	5,8
	Протяженность магистральных улиц и дорог (в границах проектирования)	км	2	2
5.3.	Плотность улично-дорожной сети в пределах границ проектирования	км/кв. км.	0,1	0,1
	Плотность магистральной сети в пределах застройки	км/кв. км.	0,03	0,03
5.4.	Транспортные развязки в разных уровнях (надземный переход)	единиц	-	1
5.5.	Обеспеченность населения индивидуальными легковыми автомобилями	тыс. автомоб.	1780	1780
6.	**ИНЖЕНЕРНАЯ ИНФРАСТРУКТУРА И БЛАГОУСТРОЙСТВО ТЕРРИТОРИИ**			
6.1.	**Водоснабжение**			
6.1.1.	Протяженность сетей	км	9,3	9,3
6.2.	**Водоотведение**			
6.2.1.	Протяженность сетей	км	6,6	6,6
6.2.2.	Ливневая канализация	км	1,5	1,5
6.3.	**Энергоснабжение**			
6.3.1.	Протяженность сетей	км	20	20

ООО «БИНОМ» г. Смоленск, ул. Ленина, д.23/8 тел./факс 8(4812) 64 73 99, 35 84 65, 55 98 01
www.binsmol.ru; e-mail: binsmol@mail.ru

6.4.	**Теплоснабжение**			
6.4.1.	Протяженность сетей	км	3,3	3,3
6.5.	**Газоснабжение**			
6.5.1.	Протяженность сетей	км	10	10
6.6.	**Связь**			
6.6.1.	Протяженность сетей	км	7,1	7,1
6.7.	**Инженерная подготовка территории**			
6.7.1.	Подсыпка территории	млн. куб. м	-	-
6.7.2.	Берегоукрепление откосное	км	-	-
6.7.3.	Берегоукрепление – вертикальная стенка	км	-	-
6.8.	**Санитарная очистка территории**			
6.8.1.	Общее количество и территория кладбищ	га	-	-

ООО «БИНОМ» г. Смоленск, ул. Ленина, д.23/8 тел./факс 8(4812) 64 73 99, 35 84 65, 55 98 01
www.binsmol.ru; e-mail: binsmol@mail.ru

2. ПАРАМЕТРЫ ПЛАНИРУЕМОГО РАЗВИТИЯ ЗАСТРОЕННОЙ ТЕРРИТОРИИ.

На рассматриваемой территории квартала существует устойчивая сложившаяся застройка. Данным проектом планировки предлагается перемещение жилых домов (объектов культурного наследия) домов по ул. Тенишевой для расширения улицы Тенишевой на 2 полосы.

В результате проекта межевания не выявлено новых участков для размещения объектов капитального строительства.

Проектом планировки проектируются один многоэтажных автоматизированных паркинга (8 этажей, вместимостью 32 м/места) с подземной частью на 50 м/места и надземной частью 100 м/мест.

Также проектируемся 3-х этажный паркинг с круговой рампой на 180 м/мест на месте сносимых гаражей.

Проектируется мостовое сооружение для связи ул. Чаплина с 2-ым Овражным переулком.

Проектируется мостовое сооружение для связи пер. Широкий и ул. Дачная.

Проектируется пешеходный мост для объединения 2-го Рославльского переулка.

В проекте планировки территории предусматривается строительство *многоквартирного жилого дома №140* (номер по экспликации объектов капитального строительства чертежа ППТ-1 «Основной чертеж. М 1:2000» Том 2.1 Проект планировки территории. Графическая часть).

Параметры застройки земельного участка для данного 10-ти этажного многоквартирного жилого дома в пределах, установленных градостроительным регламентом зоны застройки жилыми домами смешанной этажности, с включением объектов социально-культурного и коммунально-бытового назначения, связанных с проживанием граждан, а также объектов инженерной

инфраструктуры – Ж4:

1. Площадь земельного участка – 3221 м^2.

2. Коэффициент использования территории – 2,3. Максимальная общая площадь квартир, которые можно разместить на территории земельного участка – 7408,3 м^2. Общая площадь квартир по проекту планировки – 5285,2 м^2.

3. Отступы от границ земельных участков, совпадающих с красными линиями – не менее расстояния, обеспечивающего нормативную инсоляцию зданий, расположенных на смежных участках. Отступы от границ, смежных с другими земельными участками – на расстоянии, обеспечивающем нормативную инсоляцию зданий, расположенных на смежных участках. В проекте планировки территории планируемое здание располагается на расстоянии 0 метров от красной линии в соответствии со ст. 19 Правил землепользования и застройки города Смоленска.

4. Выступ за красную линию частей планируемых к размещению многоквартирных домов не предусмотрен.

5. Этажность – 10 этажей.

6. Максимальная высота планируемого к размещению многоквартирного жилого дома – 33 м.

7. Минимальная доля озелененной территории земельного участка – 1215,6 м^2.

8. Минимальное количество машино-мест для планируемого к размещению жилого дома в соответствии со ст. 23 Правил землепользования и застройки г. Смоленска– 82 м/мест, в том числе минимальное количество машино-мест для хранения индивидуального автотранспорта (для жилых и нежилых помещений) на территории земельного участка №32 (по экспликации земельных участков чертежа ПМ-1 «Чертеж межевания. М 1:2000» Тома 2.5 Проект межевания территории. Графическая часть) – 42 м/мест (50% от общего количества), остальное минимальное количество машино-мест располагается на

прилегающей территории в границах квартала.

9. Площадь застройки – 940 м^2.

10. Количество жителей – 139 чел.

Площадь нормируемых элементов дворовой территории в соответствии с п. 2.3.13 Нормативов градостроительного проектирования Смоленской области:

Площадки	**Удельные размеры площадок, м^2/чел.**	**Площадь при численности населения 139 чел., м^2**
Для игр детей дошкольного и младшего школьного возраста	0,7	97,3
Для отдыха взрослого населения	0,1	13,9
Для занятий физкультурой	2,0	278
Для хозяйственных целей и выгула собак	0,3	41,7

Перечень и расчетные показатели минимальной обеспеченности социально-значимыми объектами повседневного (приближенного) обслуживания для населения планируемых к размещению многоквартирного жилого дома:

Предприятия и учреждения повседневного обслуживания	**Единицы измерения**	**Минимальная обеспеченность**	**Количество для планируемых домов**	**Примечания**
Дошкольные организации	мест на 1000 жителей	По демографической структуре охват в пределах 85 % от возрастной группы 0-7 лет – ориентировочно 45; охват в пределах 100 % – ориентировочно 53	7 мест	-
Общеобразовательные учреждения	мест на 1000 жителей	По демографической структуре охват 100 % от возрастной группы 7-18 лет – ориентировочно 90	13 мест	-
Продовольственные магазины	м^2 торговой площади на 1000 жителей	100	13,9 м^2	-
Непродовольственные магазины товаров первой необходимости	м^2 торговой площади на 1000 жителей	180	25,0 м^2	-
Аптечный пункт	объект на жилую группу	1	существующие в квартале	-
Отделение банка	объект на жилую группу	1	существующие в квартале	-
Отделение связи	объект на жилую	1	существующие	-

	группу		в квартале	
Предприятия бытового обслуживания (мастерские, парикмахерские и т. п.)	рабочих мест на 1000 жителей	2	0	-
Приемный пункт прачечной, химчистки	объект на жилую группу	1	существующие в квартале	-
Учреждения культуры	$м^2$ общей площади на 1000 жителей	50	6,95	-
Закрытые спортивные сооружения	$м^2$ общей площади на 1000 жителей	30	4,17	-
Пункт охраны порядка	$м^2$ общей площади на жилую группу	10	существующие в квартале	-
Общественные туалеты	прибор на 1000 жителей	1	0	-

На основании сведений, предоставленных Управлением архитектуры и градостроительства г. Смоленска (градостроительных планах) и расчетов были разработаны чертежи: Лист 4. «Чертеж границ зон планируемого размещения объектов социально-культурного и коммунально-бытового назначения, иных объектов капитального строительства. М 1:2000» и Лист 5. «Чертеж границ зон планируемого размещения объектов федерального значения, объектов регионального значения, объектов местного значения. М 1:2000» Том 2.1.

Проектом планировки проектируется надземный пешеходный переход на пересечении улиц: ул. Шевченко – ул. Кирова – ул. Крупская – ул. Тенишевой. Данный инженерно-транспортный объект служит не только для безопасной пешеходной связи городского транспортного узла, но и является прогулочным мостом с вертикальным озеленением – как пример организации городского современного социального пространства.

Проектом предлагается провести в дальнейшем реконструкцию трамвайных путей для организации движения скоростного трамвая.

Проектом предлагается реструктурирование городских коммуникаций путем создания проходных подземных коллекторов для размещения инженерных сетей.

ООО «БИНОМ» г. Смоленск, ул. Ленина, д.23/8 тел./факс 8(4812) 64 73 99, 35 84 65, 55 98 01
www.binsmol.ru; e-mail: binsmol@mail.ru

Проектом планировки проектируется расширение двух улиц вдоль проектируемого квартала: ул. Тенишевой и 2-го Овражного переулка. 2-ой Овражный переулок в соответствии с Генеральным планом города Смоленска необходимо расширить и пустить по нему автомобильное движение для оптимальной связи транспортных потоков между собой. (См. Лист 1. Чертеж красных линий (основной чертеж проекта планировки территории). М 1:2000).

Расчетная плотность застройки квартала составляет 37% ($К_з$=0,12; $К_{пл.\ з}$=0,37). (Поскольку проектирование ведется по застроенной территории, эти показатели рассчитываются в соответствии с СП 42.13330.2011 Градостроительство. Планировка и застройка городских и сельских поселений. Актуализированная редакция СНиП 2.07.01-89*).

В результате 1 этапа по подготовке проекта планировки и межеванию был проведен средовой 3d анализ градостроительной ситуации. В результате проведенного градостроительного исследования были разработаны следующие проектные материалы: Лист 1 «Чертеж красных линий (основной чертеж планировки территории)» Том 2.1.

Проект планировки территории квартала рекомендует предусмотреть реконструкцию, модернизацию и капитальный ремонт существующих зданий, реконструировать системы инженерного оборудования и благоустройство территории.

Проектом планировки и межевания предусмотрено снять с учета следующие участки: 67:27:0030361:19; 67:27:0030361:20; 67:27:0030361:17; 67:27:0030361:16; 67:27:0030365:45; 67:27:0030365:66; 67:27:0030365:58; 67:27:0030365:57; 67:27:0030365:50; 67:27:0030367:26; 67:27:0030367:30; 67:27:0030367:29; 67:27:0030367:31; 67:27:0030367:22; 67:27:0030367:37; 67:27:0030367:41; 67:27:0030367:39; 67:27:0030364:28; 67:27:0030364:29; 67:27:0030359:19; 67:27:0000000:503; 67:27:0000000:352 (на основании расчетов в проекте межевания – см. том 2.5, 2.6, 2.7).

ООО «БИНОМ» г. Смоленск, ул. Ленина, д.23/8 тел./факс 8(4812) 64 73 99, 35 84 65, 55 98 01
www.binsmol.ru; e-mail: binsmol@mail.ru

В проекте планировки и межевания сформированы участки под линейные объекты в соответствии с Генеральным планом г. Смоленска. (См. Лист 1. «Основной чертеж. М 1:1000» Проекта межевания. Том 2.5).

Проектом планировки рекомендовано провести строительную экспертизу и согласование с пользователями для определения физического износа капитальных нежилых строений на придомовых территориях. По результатам экспертизы и согласования необходимо принять решение о сносе либо реконструкции данных объектов.

3. ТЕРРИТОРИИ ОБЪЕКТОВ КУЛЬТУРНОГО НАСЛЕДИЯ.

Территория проектируемого квартала расположена в зоне действия ограничений по условиям охраны объектов культурного наследия.

На территории проекта планировки существуют выявленные и стоящие на государственном учете объекты культурного наследия — памятники истории, искусства, архитектуры и археологии.

Следует отметить, что территория Смоленской области, хотя и подвергалась археологическому обследованию, чрезвычайно насыщена еще не известными памятниками археологии от эпохи камня до средневековья (древние поселения и могильники и т.д.).

В дальнейшем необходимо провести археологическое обследование рассматриваемой территории.

В свою очередь археологические работы являются мероприятием, обеспечивающим сохранность памятников археологии (как известных, т.е. включенных в реестр и выявленных, так и ранее неизвестных).

Необходимость осуществления мероприятий, обеспечивающих сохранность ранее неизвестных памятников археологии, подтверждается федеральным органом исполнительной власти, осуществляющим функции по охране культурного наследия (Департамент по культуре Смоленской области).

Опыт подобной работы подтверждает оправданность данного требования

и необходимость выполнения археологических работ. В результате выявляются и сохраняются для истории многие ранее неизвестные памятники археологии.

С учетом изложенного и в соответствии со ст.36 Федерального закона от 25 июня 2002 г. №73-ФЗ «Об объектах культурного наследия (памятниках истории и культуры) народов Российской Федерации» в целях сохранения на Смоленской области и в г. Смоленске ООО «БИНОМ» считает необходимым заложить требования по обеспечению сохранности объектов культурного наследия при ее хозяйственном освоении, то есть по проведению археологических исследований до начала проектных работ по освоению территории.

Графически данная информация не отражается.

Данное требование применительно к территории свободной от существующих объектов капитального строительства и территории выделенной для их эксплуатации.

Для безусловного сохранения объектов культурного наследия, находящихся в границе расширяемой улицы Тенишевой, данные объекты необходимо переместить в соответствии с Лист 1 «Чертеж красных линий (основной чертеж планировки территории)» Том 2.1.

ПОЛОЖЕНИЯ О ХАРАКТЕРИСТИКАХ ПЛАНИРУЕМОГО РАЗВИТИЯ ТЕРРИТОРИИ, В ТОМ ЧИСЛЕ СВЕДЕНИЯ О ПЛОТНОСТИ И ПАРАМЕТРАХ ЗАСТРОЙКИ ТЕРРИТОРИИ, РАСПОЛОЖЕННОЙ В ГРАНИЦАХ: УЛ. ШЕВЧЕНКО - УЛ. ТЕНИШЕВОЙ - УЛ. ТВАРДОВСКОГО - УЛ. ЧАПЛИНА - 2-ГО ОВРАЖНОГО ПЕРЕУЛКА (ПК №2).

1. ОБЩИЕ ПОЛОЖЕНИЯ.

Подготовка проекта планировки территории квартала (далее – Проект планировки) осуществлена для выделения элементов планировочной структуры, установления параметров планируемого развития элементов планировочной структуры, зон планируемого размещения объектов федерального значения, объектов регионального значения, объектов местного значения. (Согласно статье 42 п.1 ГрК РФ).

Проект планировки подготовлен в соответствии с Градостроительным кодексом Российской Федерации, Земельным кодексом Российской Федерации, иными нормативными правовыми актами в области градостроительства и согласно Техническому заданию на проектирование.

2. КРАТКОЕ ИЗЛОЖЕНИЕ ПРИНЯТЫХ РЕШЕНИЙ.

2.1. Характеристика территории.

Территория квартала в границах проектирования составляет 55,4 га и состоит 12 кадастровых кварталов с номерами 67:27:0030372; 67:27:0030319; 67:27:0030361; 67:27:0030365; 67:27:0030362; 67:27:0030367; 67:27:0030366; 67:27:0030364; 67:27:0030363; 67:27:0030345; 67:27:0030360; 67:27:0030359 (На основании сведений из ГКН).

Расчетный коэффициент застройки территории квартала - $К_з$=0,12.

Расчетный коэффициент плотность территории квартала - $К_{пл.\ з}$=0,37.

ООО «БИНОМ» г. Смоленск, ул. Ленина, д.23/8 тел./факс 8(4812) 64 73 99, 35 84 65, 55 98 01
www.binsmol.ru; e-mail: binsmol@mail.ru

2.2. Архитектурно-планировочная организация территории квартала.

Проектируемая территория квартала включает в себя территорию, занятую жилыми и административными зданиями, учреждениями обслуживания, образовательными и военными учреждениями, и территорию общего пользования. Территории общего пользования - территории, которыми беспрепятственно пользуется неограниченный круг лиц (в том числе площади, улицы, проезды, набережные, береговые полосы водных объектов общего пользования, скверы, бульвары).

Необходимо выполнить рабочий проект освещения территории квартала, как вдоль основных улиц, проездов, так и внутри придомовых территорий, используя технологии энергосбережения.

Технология LED-освещения – самая экономичная и экологичная из всех, до сих пор нам известных технологий освещения. По сравнению с лампами накаливания и галогенными лампами, светильники LUMO LED потребляют до 10 раз меньше электроэнергии благодаря особенной структуре светодиодов, которая не позволяет терять электроэнергию в виде выделения теплоты.

Проектом планировки рекомендуется на фасадах всех объектов капитального строительства разместить адресные указатели с наименованием улиц и номеров домов в едином архитектурном стиле.

Проектом планировки рекомендуется привести входы во встроенные нежилые помещения в многоквартирных жилых домах в стилистическое единство.

Также проектом планировки предлагается составить цветовые паспорта объектов капитального строительства, и поскольку в результате средового градостроительного обследования была выявленная большая полихромность фасадов объектов капитального строительства, которая оказывает негативное психологическое воздействие, привести фасады в монохромное состояние.

Объемно-планировочные и конструктивные решения зданий и сооружений.

Проектом планировки предусмотрено сооружение на территории квартала экопарковок, для улучшения транспортной инфраструктуры квартала. При этом не нарушается экологическая ситуация, а устраивается альтернативное озеленение. Также необходимо выполнить рабочий проект освещения экопарковок. На одно машино-место проектом предусматривается 12,5 кв.м. экопарковки. Тип материалов и конструкций, применяемых при возведении экопарковки необходимо определить в соответствии с данным типом сооружений в каждом конкретном случае, используя передовой общемировой опыт.

Возведение строений и сооружений допускается после внесения изменений в проект планировки территории квартала в порядке, установленном градостроительным законодательством.

ООО «БИНОМ» г. Смоленск, ул. Ленина, д.23/8 тел./факс 8(4812) 64 73 99, 35 84 65, 55 98 01
www.binsmol.ru; e-mail: binsmol@mail.ru

ПОЛОЖЕНИЕ О ХАРАКТЕРИСТИКАХ РАЗВИТИЯ СИСТЕМ СОЦИАЛЬНОГО, ТРАНСПОРТНОГО ОБСЛУЖИВАНИЯ И ИНЖЕНЕРНО-ТЕХНИЧЕСКОГО ОБЕСПЕЧЕНИЯ, НЕОБХОДИМЫХ ДЛЯ РАЗВИТИЯ ТЕРРИТОРИИ, РАСПОЛОЖЕННОЙ В ГРАНИЦАХ: УЛ. ШЕВЧЕНКО - УЛ. ТЕНИШЕВОЙ - УЛ. ТВАРДОВСКОГО - УЛ. ЧАПЛИНА - 2-ГО ОВРАЖНОГО ПЕРЕУЛКА (ПК №2).

1. ПРЕДПРИЯТИЯ БЫТОВОГО ОБСЛУЖИВАНИЯ.

Основная задача проекта планировки в области бытового обслуживания населения состоит в наращивании емкостей предприятий и равномерности их распределения по территории жилых зон города.

Проект планировки рекомендует для расширения сети использовать нежилые помещения, встроенные в жилые дома, отдельно стоящие объекты и включение предприятий бытового обслуживания в состав торговых и торгово-развлекательных комплексов.

Проектом планировки предусмотрен снос торговых павильонов, находящихся на придомовых территориях жилых домов, на основных улицах города ввиду несоответствия архитектурного решения градостроительной среде г. Смоленска.

Проектом планировки рекомендуется для улучшения информационного обслуживания населения установить новые технологичные остановки общественного транспорта с зоной Wi-Fi (поскольку в городе на момент проектирования существуют 22 таких зоны: кафе «Le Bobo» ул. Николаева, 30; кафе «Ya-cafe» ул. Николаева, 23; кафе «Дольче Вита» пр. Гагарина, 7а; кафе «Макдоналдс» ул. Беляева, 10; кафе «Печки-Лавочки» ул. Октябрьской революции, 9; кафе «Славяночка» ул. 2-я Садовая, 25 а; кафе «Чао Италия» ул. Николаева, д. 30; кафе «Шоколад» ул. Пржевальского, 7-А; Кинотеатр

ООО «БИНОМ» г. Смоленск, ул. Ленина, д.23/8 тел./факс 8(4812) 64 73 99, 35 84 65, 55 98 01
www.binsmol.ru; e-mail: binsmol@mail.ru

«Современник» ул. Октябрьской Революции, 15; клуб А-Клуб, ул. Кирова, 29 б; клуб Голд, Николаева, компьютерный клуб БАZA Дзержинского ул., 17; кофейня «Ваниль» ул. Октябрьской Революции, 7; КРЦ Губернский ул. Маршала Жукова, 4; развлекательный комплекс «Центрифуга» ул. Николаева, 74; ресторан «Виктория» ул. Николаева, 12а ресторан «Колесо» Рославльское шоссе, 60а; ресторан «Мимино» ул. Кашена, 5; ресторан «Суши с'умом» ул. Попова, 74; ресторан (пивоварня, паб) «Хаген» ул. Николаева, 73; суши-бар «Маленькая Азия» ул. Маршала Жукова, 4; суши-бар «Васабин» ул. Рыленкова, 38а), которых недостаточно для полноценного обслуживания.

2. ХАРАКТЕРИСТИКА РАЗВИТИЯ СИСТЕМЫ ТРАНСПОРТНОГО ОБСЛУЖИВАНИЯ.

Транспортное обслуживание проектируемой территории квартала выполнены с учетом генерального плана города Смоленска.

Необходимо разработать рабочий проект по замене всех существующих в границах проектирования типов дорожных покрытий на тип капитально-усовершенствованный, в связи с удовлетворительным и местами неудовлетворительным состоянием покрытий.

Проектом планировки проектируется надземный пешеходный переход на пересечении улиц: ул. Шевченко – ул. Кирова – ул. Крупская – ул. Тенишевой. Данный инженерно-транспортный объект служит не только для безопасной пешеходной связи городского транспортного узла, но и является прогулочным мостом с вертикальным озеленением – как пример организации городского современного социального пространства.

Проектируется мостовое сооружение для связи ул. Чаплина с 2-ым Овражным переулком.

Проектируется мостовое сооружение для связи пер. Широкий и ул. Дачная.

Проектируется пешеходный мост для объединения 2-го Рославльского

переулка.

Проектом предлагается провести в дальнейшем реконструкцию трамвайных путей для организации движения скоростного трамвая.

На проектируемой территории квартала предусматривается расширение существующих проездов. Планировочное решение улично–дорожной сети на территории квартала обеспечивает проезд автотранспорта к зданиям и объектам общего пользования.

Красные линии, фактически существующие на территории, координируемые в проекте планировки. Устанавливаются по методике главного архитектора проекта, на основании планографической информации г. Смоленска. О самой методике см. в Томе 2.4.

Ширина улицы Тенишевой в границах красных линий переменная, у пересечения с улицей Шевченко она составляет – 44 м, у пересечения с улицей Ново-Рославльской она составляет 41,5 м. Ширина проезжей части увеличивается с 21 до 28 м.

Ширина улицы Шевченко в границах красных линий переменная, в среднем она составляет – 41 м. Ширина проезжей части не увеличивается.

Ширина улицы Твардовского в границах красных линий переменная, она составляет – 26 м. Ширина проезжей части не увеличивается.

Ширина 2-го Овражного переулка в границах красных линий переменная, в среднем она составляет – 25 м. Ширина проезжей части увеличивается с 5 до 14 м.

Ширина 2-го Рославльского переулка в границах красных линий переменная, в среднем она составляет – 15 м. Ширина проезжей части увеличивается с 6 до 7 м.

Ширина Запольного переулка в границах красных линий переменная, в среднем она составляет – 15 м. Ширина проезжей части увеличивается с 6 до 7 м.

Ширина улицы Володарского в границах красных линий переменная, в среднем она составляет – 15 м. Ширина проезжей части увеличивается с 6 до 7 м.

Радиус закругления края проезжей части разные - 8,0 м, 12 м, 18 м.

Ширина проезжей части проездов - 5,5 - 6 м. Проезды в проектируемом квартале, как правило, являются тупиковым (что обусловлено сложившейся градостроительной ситуацией), они обеспечены разворотными площадками размером 15 х 15 м. Использование разворотных площадок для стоянки автомобилей не допускается. Некоторые внутриквартальные проезды расширяются. (См. Лист 3 «Схема организации улично-дорожной сети, которая может включать схему размещения парковок (парковочных мест), и схему движения транспорта на соответствующей территории. Схема развития и реконструкции улично-дорожной сети территории города, связанной с развитием рассматриваемой территории проектирования.» Том 2.3.).

Территория проектируемого квартала обслуживается автобусами, трамваями, троллейбусами и маршрутными такси. Их маршруты проходят по ул. Шевченко, Тенишевой, Твардовского.

Проектом предусмотрены заездные остановочные карманы общественного городского транспорта длиной в 45 метров для остановки двух и более маршрутов (по ул. Шевченко). **Так же в сложившейся застройке проектируются экопарковки везде, где это соответствует нормам.**

Согласно ПДД:

17. Движение в жилых зонах.

17.1. В жилой зоне, то есть на территории, въезды на которую и выезды с которой обозначены знаками 5.38 и 5.39, движение пешеходов разрешается как по тротуарам, так и по проезжей части. В жилой зоне пешеходы имеют преимущество, однако они не должны создавать необоснованные помехи для движения транспортных средств.

17.2. В жилой зоне запрещается сквозное движение, учебная езда, стоянка с работающим двигателем, а также стоянка грузовых автомобилей с разрешенной максимальной массой более 3,5 т вне специально выделенных и обозначенных знаками и (или) разметкой мест.

17.4. Требования данного раздела распространяются также на дворовые территории.

Проектом планировки территории рекомендовано соблюдать ППД и запретить сквозное движение через жилую зону.

Расчет уровня автомобилизации.

В соответствии с генеральным планом города Смоленска показатель легковых автомобилей для индивидуального пользования принят 345 ед. на 1000 жителей.

Количество легковых автомобилей при планируемой численности населения 4529 составляет 1780 единиц (По данным Письма №8/2733 от 04.07.2013 – от УМВД по Смоленской области).

Генеральным планом на территории проекта планировки не предусматривались отдельные зоны для хранения легковых автомобилей.

Проектом планировки проектируются один многоэтажных автоматизированных паркинга (8 этажей, вместимостью 32 м/места) с подземной частью на 50 м/места и надземной частью 100 м/мест.

Также проектируемся 3-х этажный паркинг с круговой рампой на 180 м/мест на месте сносимых гаражей.

Хранение легковых автомобилей индивидуальных владельцев предусматривается в обустроенных в дворовых пространствах жилых домов, на наружных экопарковках и в проектируемых автоматизированных многоэтажных паркингах.

У всех объектов обслуживания и досуга должны предусматриваться автостоянки ёмкостью, соответствующей нормам СНиП. В проекте планировки

автостоянки предусматриваются везде, где это не противоречит требованиям норм СНиП. (См. Лист 3 «Схема организации улично-дорожной сети, которая может включать схему размещения парковок (парковочных мест), и схему движения транспорта на соответствующей территории. Схема развития и реконструкции улично-дорожной сети территории города, связанной с развитием рассматриваемой территории проектирования М 1:2000)».

2.1. Транспортное обслуживание.

Транспортное обслуживание внутри территории осуществляется по внутриквартальным проездам шириной 4,5 - 6,0 м.

Общая протяженность проездов составляет – 16,1 км.

2.2. Объекты транспортного обслуживания.

Проектом предусмотрено размещение на территории квартала наземных экопарковок для индивидуального транспорта на 12 машино-мест.

2.3. Обеспечение стоянками для хранения автомобилей.

№п/п	Наименование	Единица измерения	Кол-во	Примечание
1.	Гаражи (стоянки) для постоянного хранения легковых автомобилей	м/мест	-	
2.	Стоянки для временного хранения легковых автомобилей для жителей квартала (существующие)	м/мест	200	
3.	Стоянки для временного хранения легковых автомобилей для жителей квартала **(проектируемые)**	м/мест	12	Альтернативное озеленение
4.	Проектируемые наземные и подземные парковки	м/мест	354	Многоэтажный паркинг; подземная парковка.

3. ИНЖЕНЕРНО-ТЕХНИЧЕСКОЕ ОБЕСПЕЧЕНИЕ, НЕОБХОДИМОЕ ДЛЯ РАЗВИТИЯ ТЕРРИТОРИИ.

В составе проекта планировки территории была выполнена схема вертикальной планировки и инженерной подготовки территории. (См. Том 2.3).

Схема вертикальной планировки выполнена на основании схемы улично-дорожной сети на топографической основе.

Планировочные отметки по опорным точкам на переломах рельефа и перекрестках улиц назначены из условий обеспечения оптимальных объемов земляных масс, необходимых для создания поверхностного стока дождевых вод в лотки проездных частей городских улиц и далее в дождеприемные колодцы дождевой канализации

Устройство сети водоотводных лотков вдоль внутриквартальных проездов. Сброс поверхностных вод с территории осуществляется в существующую ливневую канализацию.

Принципиальные решения по вертикальной планировке территории указаны в материалах по обоснованию проекта планировки территории. Детальную проработку плана организации рельефа для участков организации экопарковок выполнить при рабочем проектировании.

При выполнении капитального ремонта и реконструкции дорог и проездов необходимо выбирать тип дорожной одежды капитально-усовершенствованный.

Для предотвращения капиллярного поднятия грунтовых вод, а также увеличения несущей способности и срока службы дорожной одежды рекомендуется использование в основании подстилающего слоя геотекстиля.

В проекте планировки и межевания сформированы участки под линейные объекты в соответствии с Генеральным планом г. Смоленска. (См. «Основной чертеж. М 1:1000» Проекта межевания. Том 2.5).

Проект планировки территории квартала рекомендует реконструировать системы инженерного оборудования и благоустройство территории в

соответствии с Генеральным планом г. Смоленска.

Проектом предлагается реструктурирование городских коммуникаций путем создания проходных подземных коллекторов для размещения инженерных сетей.

ХАРАКТЕРИСТИКА СИСТЕМ ИНЖЕНЕРНО-ТЕХНИЧЕСКОГО ОБЕСПЕЧЕНИЯ.

3.1. Водоснабжение.

Проектируемая территория квартала обеспечивается централизованной системой холодного водоснабжения.

Водоснабжение на хозяйственно-питьевые и противопожарные нужды предусмотреть от существующих городских водопроводных сетей. Система водоснабжения тупиковая.

Водоводы

Санитарная охрана водоводов обеспечивается санитарно - защитной полосой. Ширина санитарно - защитной полосы водоводов принимается по обе стороны от крайних линий водовода 3 м. (Согласно СП 42.13330.2011 Градостроительство. Планировка и застройка городских и сельских поселений. Актуализированная редакция СНиП 2.07.01-89*). В пределах санитарно - защитной полосы водоводов должны отсутствовать источники загрязнения почвы и грунтовых вод.

В случае необходимости допускается сокращение ширины санитарно - защитной полосы для водоводов, проходящих по застроенной территории, по согласованию с центром государственного санитарно - эпидемиологического надзора.

Не допускается посадка высокоствольных деревьев, все виды строительства, не имеющие непосредственного отношения к эксплуатации, реконструкции и расширению водопроводных сооружений, в том числе прокладка трубопроводов различного назначения, размещение жилых и

хозяйственно - бытовых зданий, проживание людей, применение ядохимикатов и удобрений.

3.2. Водоотведение.

Проектируемая территория обеспечивается централизованной системой канализации. Хозяйственно-бытовые стоки от сооружений собираются уличной коллекторной сетью. Сброс осуществляется в существующий коллектор, проходящий по участку развития застроенной территории.

Водоотведение на территории проектируемого квартала обеспечивается сетями хозяйственно-бытовой канализации и ливневой канализации, расположенными на территории квартала.

Ширина санитарно-защитной полосы канализации устанавливается в размере 3 м. (Согласно СП 42.13330.2011 Градостроительство. Планировка и застройка городских и сельских поселений. Актуализированная редакция СНиП 2.07.01-89*).

Сточные воды.

Организация рельефа территории запроектирована в увязке с прилегающей территорией, с учетом выполнения нормального отвода атмосферных вод и существующей высотной привязки жилых домов.

Отвод атмосферных и талых вод от зданий осуществляется по спланированной поверхности со сбором воды и отводом ее по лоткам проезжей части улиц и проездов на пониженные участки местности.

Для предотвращения размывания грунта на выпусках на рельеф предусматриваются площадки, вымощенные камнем, булыжником и т.п., а также предусматривается расчленение потока на выпуске с помощью бордюрного камня.

3.3. Теплоснабжение.

Проектируемая территория обеспечивается централизованной системой теплоснабжения. Длина теплотрассы составляет 3,3 км.

3.4. Газоснабжение.

Проектируемая территория квартала обеспечена существующими системами газоснабжения. Протяженность 10,0 км.

Границы охранных зон газораспределительных сетей и условия использования земельных участков, расположенных в их пределах, должны соответствовать Правилам охраны газораспределительных сетей, утвержденным Постановлением Правительством Российской Федерации от 20.11.2000 № 878.

В соответствии таблицей 14 пункта 7.23 СНиП 2.07.01-89 «Градостроительство. Планировка и застройка городских и сельских поселений» нормативное расстояние от подземных газопроводов низкого давления - 2 метра, среднего давления - 4 метра с каждой стороны до фундаментов зданий и сооружений.

3.5. Электроснабжение.

Проектируемая территория обеспечивается существующей системой электроснабжения. Протяженность 20,0 км.

3.6. Связь и информатизация.


Для проектируемой территории в случае реконструкции существующих сетей необходимо выполнить строительство узлов мультимедийной системы доступа. Протяженность сетей связи - 7,1 км.

Приложение № 3
к постановлению Администрации
города Смоленска
от_____ №_____

Чертежи проекта межевания территорий квартала в границах улицы Шевченко – улицы Тенишевой – улицы Твардовского – улицы Чаплина – 2-го Овражного переулка

СОДЕРЖАНИЕ ТОМА 1.5

№ п/п	Наименование	№ листа	Масштаб	Примечание
1	2	3	4	5
1.	Чертеж межевания территории	ПМ – 1 (2-листа)	1:1000	Несекретно

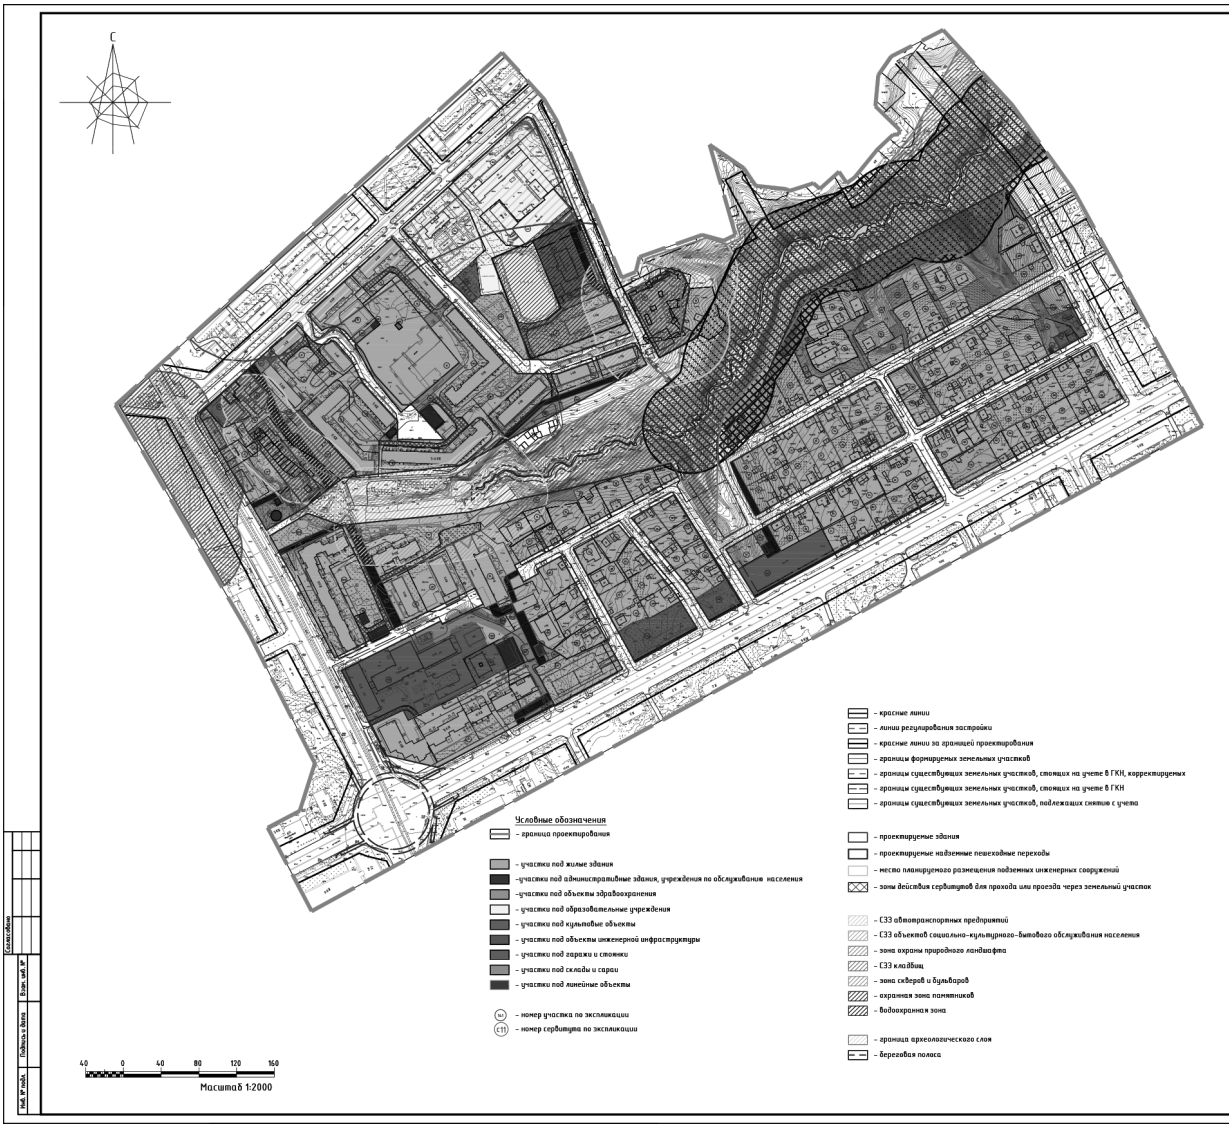
С
Условные обозначения
– граница проектирования
– участки под жилые здания
– участки под административные здания, учреждения по обслуживанию населения
– участки под объекты здравоохранения
– участки под образовательные учреждения
– участки под культовые объекты
– участки под объекты инженерной инфраструктуры
– участки под гаражи и стоянки
– участки под склады и сараи
– участки под линейные объекты
– номер участка по экспликации
– номер сервитута по экспликации
– красные линии
– линии регулирования застройки
– красные линии за границей проектирования
– границы формируемых земельных участков
– границы существующих земельных участков, стоящих на учете в ГКН, корректируемых
– границы существующих земельных участков, стоящих на учете в ГКН
– границы существующих земельных участков, подлежащих снятию с учета
– проектируемые здания
– проектируемые надземные пешеходные переходы
– место планируемого размещения подземных инженерных сооружений
– зоны действия сервитутов для прохода или проезда через земельный участок
– СЗЗ автотранспортных предприятий
– СЗЗ объектов социально-культурного-бытового обслуживания населения
– зона охраны природного ландшафта
– СЗЗ кладбищ
– зона скверов и бульваров
– охранная зона памятников
– водоохранная зона
– граница археологического слоя
– береговая полоса
40 0 40 80 120 160
Масштаб 1:2000

Экспликация земельных участков

№ по мех.	№ стр. на плане	Наименование	S по проекту	S по сведениям в ГКН	Примечание
1	25	Жилой дом	1114	1168	
2	24	Жилой дом	673	681	
3	23	Жилой дом	1808	1245	
4	9	Многоквартирный жилой дом	2137	–	
5	11	Многоквартирный жилой дом	1236	681	
6	10	Многоквартирный жилой дом	1515	903	
7	29	Многоквартирный жилой дом	2007	1425	
8	7	Многоквартирный жилой дом	4225	2434	
9	8	Многоквартирный жилой дом	5579	3087	
10	16	Многоквартирный жилой дом	3418	1847	
11м	15	Многоквартирный жилой дом	6226	–	
12	–	Многоквартирный жилой дом	7901	–	
13	12	Многоквартирный жилой дом	2591	2530	
14	13	Многоквартирный жилой дом	1856	1891	
15	14	Многоквартирный жилой дом	1674	–	
16	28	Многоквартирный жилой дом	4477	–	
17м	21	Многоквартирный жилой дом	1450	1018	
18	22	Многоквартирный жилой дом	1171	893	
19	137	Индивидуальный жилой дом	1783	1837	
20м	3	Многоквартирный жилой дом	5718	5273	
21	4	Многоквартирный жилой дом	5870	–	
22	27	Многоквартирный жилой дом	1589	1482	
23	28	Многоквартирный жилой дом	2394	2423	
24	5	Многоквартирный жилой дом	4167	–	
25	1	Многоквартирный жилой дом	9428	2636; 2660,468	
26м	6	Многоквартирный жилой дом	1743	1598	
27	45	Индивидуальный жилой дом	893	1174	
28	44	Индивидуальный жилой дом	755	655	
29	43	Индивидуальный жилой дом	831	911	
30	42	Индивидуальный жилой дом	1083	1150	
31	135	Жилой дом	919	899	
32	–	Многоэтажная жилая застройка (высотная застройка)	3221	194	
33	–	Строительство жилого дома	699	699	
34	–	Строительство жилого дома	490	490	
35	46	Индивидуальный жилой дом	681	700	
36	47	Индивидуальный жилой дом	375	422	
37	48	Индивидуальный жилой дом	1218	1170	
38	54	Индивидуальный жилой дом	929	800	
39	55	Индивидуальный жилой дом	951	1031	
40	56	Индивидуальный жилой дом	856	948	
41	57	Индивидуальный жилой дом	373	400	
42	49	Индивидуальный жилой дом	831	800	
43	58	Индивидуальный жилой дом	845	902	
44	52	Индивидуальный жилой дом	802	900	
45	50	Индивидуальный жилой дом	860	800	
46	–	Под строительство индивидуального жилого дома	987	–	
47	–	Под строительство индивидуального жилого дома	888	–	
48	53	Индивидуальный жилой дом	760	850	
49	51	Индивидуальный жилой дом	632	–	
50	59	Индивидуальный жилой дом	748	–	
51	6	Индивидуальный жилой дом	785	925	
52	61	Индивидуальный жилой дом	774	–	
53	62	Индивидуальный жилой дом	619	580	
54	63	Индивидуальный жилой дом	497	–	
55	64	Индивидуальный жилой дом	802	–	
56	65	Индивидуальный жилой дом	420	–	
57	–	Под строительство индивидуального жилого дома	810	1023	
58	66	Индивидуальный жилой дом	679	943	
59	67	Индивидуальный жилой дом	888	96	
60	68	Индивидуальный жилой дом	838	870	
61	72	Индивидуальный жилой дом	726	875	
62	73	Индивидуальный жилой дом	687	878	
63	69	Индивидуальный жилой дом	784	863	
64	70	Индивидуальный жилой дом	828	876	
65	74	Индивидуальный жилой дом	672	–	
66	75	Индивидуальный жилой дом	708	884	
67	71	Индивидуальный жилой дом	1562	1675	
68	76	Индивидуальный жилой дом	735	885	
69	77	Индивидуальный жилой дом	746	875	
70	85	Индивидуальный жилой дом	1037	–	
71	86	Индивидуальный жилой дом	533	600	
72	78	Индивидуальный жилой дом	354	407	
73	79	Индивидуальный жилой дом	498	541	
74	87	Индивидуальный жилой дом	759	600	
75	80	Индивидуальный жилой дом	793	–	
76	88	Индивидуальный жилой дом	859	–	
77	81	Индивидуальный жилой дом	799	–	
78	82	Индивидуальный жилой дом	760	875	
79	89	Индивидуальный жилой дом	791	875	
80	90	Индивидуальный жилой дом	829	923	
81	83	Индивидуальный жилой дом	730	–	
82	90	Индивидуальный жилой дом	785	–	
83	84	Индивидуальный жилой дом	734	883	
84	91	Индивидуальный жилой дом	446	–	
85	92	Индивидуальный жилой дом	697	–	
86	93	Индивидуальный жилой дом	1813	1877	
87	94	Индивидуальный жилой дом	1199	–	
88	95	Индивидуальный жилой дом	826	902	
89	96	Индивидуальный жилой дом	395	530	
90	97	Индивидуальный жилой дом	1537	1537	
91	98	Индивидуальный жилой дом	951	951	
92	99	Индивидуальный жилой дом	898	–	
93	100	Индивидуальный жилой дом	800	800	
94	–	Под строительство индивидуального жилого дома	997	999	
95	101	Индивидуальный жилой дом	800	800	
96	–	Под строительство индивидуального жилого дома	800	642	
97	102	Индивидуальный жилой дом	848	930	
98	103	Индивидуальный жилой дом	945	1012	
99	–	Под строительство индивидуального жилого дома	800	880	
100	104	Индивидуальный жилой дом	693	–	
101	105	Индивидуальный жилой дом	959	707	
102	106	Индивидуальный жилой дом	673	667	
103	107	Индивидуальный жилой дом	831	800	
104	108	Индивидуальный жилой дом	1070	900	
105	109	Индивидуальный жилой дом	613		
106	119	Индивидуальный жилой дом	673	757	
107	116	Индивидуальный жилой дом	737		
108	117	Индивидуальный жилой дом	1532	1750	
109	111	Индивидуальный жилой дом	876	860	
110	112	Индивидуальный жилой дом	883		
111	113	Индивидуальный жилой дом	818		
112	118	Индивидуальный жилой дом	737		
113	119	Индивидуальный жилой дом	746	877	
114	114	Индивидуальный жилой дом	745	80	
115	–	Под строительство индивидуального жилого дома	1180	1153	
116	120	Индивидуальный жилой дом	1150	1173	
117	115	Индивидуальный жилой дом	802	80-0	
118	121	Индивидуальный жилой дом	886		
119	122	Индивидуальный жилой дом	793	850	
120	–	Амбулатория-поликлиническое обслуживание – 3.4.1 (под проектируемый объект медицинского обслуживания с подземными помещениями)	1717	556	
121	129	Индивидуальный жилой дом	586	602	
122	123	Индивидуальный жилой дом	739		
123	124	Индивидуальный жилой дом	773	832	
124	130	Индивидуальный жилой дом	529	60	
125	131	Индивидуальный жилой дом	589	600	
126	125	Индивидуальный жилой дом	853		
127	132	Индивидуальный жилой дом	585	602	
128	126	Индивидуальный жилой дом	812	867	
129	–	Под строительство индивидуального жилого дома	1314	–	
130	127	Индивидуальный жилой дом	827	883	
131	133	Индивидуальный жилой дом	738	876	
132	–	Под строительство индивидуального жилого дома	714	898	
133	128	Индивидуальный жилой дом	720	728	
134	37	Магазин	921	935	
135	39	Магазин	222	230	
136	26	Магазин	933	930	
137	–	Магазин	1818	2257	
138	2,32	Административное здание	11208	12652	
139	134	Для строительства здания лаборатории мониторинга загрязнения окружающей среды	1132	1229	
141	–	Под административное здание	2417		
142	–	Под административное здание	1029	1147	
143	–	Под административное здание	2868	2499	
144	–	Под административное здание	301	355	
145	18	Школа №27	12643	12692	
146	17	Ясли-сад №17	4458	4828	
147	18	Спортивная школа	2965	2776	
148	19	Военная прокуратура Смоленского гарнизона	3024	2600	
149	–	Проектируемый гараж	797	–	
150	–	Проектируемый гараж	279	–	
151	138	Проектируемый гараж	4157	–	
	139		–	–	
152	38	Проектируемый гараж	2365	–	
153	–	Проектируемый гараж	649	–	
154	40	Центральный тепловой пункт №116	349	322	
155	41	Трансформаторная подстанция	83	83	
156	36	Трансформаторная подстанция	68	31	
157	35	Канализационно-насосная станция №4	95	95	
158	34	Трансформаторная подстанция	78	78	
159	33	Центральный тепловой пункт №58	221	221	
160	30	Центральный тепловой пункт	581	581	
161	31	Трансформаторная подстанция	100	100	
162	–	Центральный тепловой пункт	34	30	
163	–	Под часть линейного объекта	1589	–	
164	–	Под часть линейного объекта	264	–	
165	–	Под часть линейного объекта	88	–	
166	–	Под часть линейного объекта	1205	–	
167	–	Под часть линейного объекта	1547	–	
168	–	Под часть линейного объекта	82	–	
169	–	Под часть линейного объекта	227	–	
170	–	Под часть линейного объекта	331	–	
171	–	Под часть линейного объекта	538	–	
172	–	Под часть линейного объекта	388	–	
173	–	Под часть линейного объекта	335	–	
174	–	Под часть линейного объекта	96	–	
175	–	Под часть линейного объекта	1034	–	
176	–	Под часть линейного объекта	790	–	
177	–	Под часть благоустройства	369	–	
178	–	Под часть благоустройства	253	–	
179	–	Под часть благоустройства	902	–	
180	–	Под часть благоустройства	1011	–	
181	–	Под часть благоустройства	589	–	
182	–	Под часть благоустройства	351	–	
183	–	Под часть благоустройства	581	–	
184	–	Под часть благоустройства	748	–	
185	–	Под часть благоустройства	352	–	
186	–	Под часть благоустройства	12360	–	
187	–	Под часть благоустройства	883	–	
188	–	Под часть благоустройства	982	–	
189	–	Под часть благоустройства	378	–	
190	–	Под часть благоустройства	142	–	
191	–	Под часть благоустройства	1873	–	
192	–	Под часть благоустройства	85	–	
193	–	Под часть благоустройства	160	–	
194	–	Под часть благоустройства	828	–	
195	–	Под часть благоустройства	83	–	
196	–	Под часть линейного объекта	428	–	
197	–	Под трансформатор к жилому дому	130	125	
198	–	Трансформаторная подстанция	47	47	
199	–	Гараж	31	31	
200	–	Под часть линейного объекта	48	–	
201	–	Под часть благоустройства	115	–	

Экспликация сервитутов

№	Наименование	S	Примечание
1	Зона действия сервитута для прохода или проезда через земельный участок 1	217	
2	Зона действия сервитута для прохода или проезда через земельный участок 2	115	
3	Зона действия сервитута для прохода или проезда через земельный участок 5	203	
4	Зона действия сервитута для прохода или проезда через земельный участок 6	307	
5	Зона действия сервитута для прохода или проезда через земельный участок 14	239	
6	Зона действия сервитута для прохода или проезда через земельный участок 15	241	
8	Зона действия сервитута для прохода или проезда через земельный участок 9	709	
9	Зона действия сервитута для прохода или проезда через земельный участок 10	126	
10	Зона действия сервитута для прохода или проезда через земельный участок 21	925	
11	Зона действия сервитута для прохода или проезда через земельный участок 20м	625	
12	Зона действия сервитута для прохода или проезда через земельный участок 138	247	

							Муниципальный контракт №2-2013 "Разработка проекта планировки и межевания застроенных территорий г. Смоленска"
							Проект планировки территории квартала 8 границах ул. Шевченко – ул. Тенишевой – ул. Чаплина – 2-ого Образцового переулка (ПК №2)
Изм.	Кол. уч.	Лист	№ док.	Подп.	Дата		
Разработал		Зимина				Проект межевания	Стадия: П / Лист: 1 / Листов: 1
ГАП		Рейтман					
						Основной чертеж. М 1:2000	ООО "БИНОМ"

АДМИНИСТРАЦИЯ ГОРОДА СМОЛЕНСКА

П О С Т А Н О В Л Е Н И Е

от 24.04.2018 №1144-адм

Об утверждении Порядка предоставления из бюджета города Смоленска субсидий некоммерческим спортивным организациям, команды которых участвуют в кубках и первенствах России по футболу среди юношеских и молодежных команд

Руководствуясь Федеральным законом от 06.10.2003 № 131-ФЗ «Об общих принципах организации местного самоуправления в Российской Федерации», Бюджетным кодексом Российской Федерации, постановлением Правительства Российской Федерации от 07.05.2017 № 541 «Об общих требованиях к нормативным правовым актам, муниципальным правовым актам, регулирующим предоставление субсидий некоммерческим организациям, не являющимся государственными (муниципальными) учреждениями», Уставом города Смоленска, в целях реализации муниципальной программы «Развитие физической культуры и спорта в городе Смоленске» на 2018 - 2022 годы, утвержденной постановлением Администрации города Смоленска от 05.09.2017 № 2398-адм,

Администрация города Смоленска п о с т а н о в л я е т:

1. Утвердить прилагаемый Порядок предоставления из бюджета города Смоленска субсидий некоммерческим спортивным организациям, команды которых участвуют в кубках и первенствах России по футболу среди юношеских и молодежных команд.

2. Настоящее постановление вступает в силу со дня его опубликования и распространяет свое действие на правоотношения, возникшие с 1 января 2018 года.

3. Комитету по информационной политике Администрации города Смоленска опубликовать настоящее постановление в средствах массовой информации.

4. Комитету по информационным ресурсам и телекоммуникациям Администрации города Смоленска разместить настоящее постановление на сайте Администрации города Смоленска.

5. Контроль за исполнением настоящего постановления возложить на заместителя Главы города Смоленска по социальной сфере.

Глава города Смоленска **В.А. Соваренко**

УТВЕРЖДЕН
постановлением Администрации
города Смоленска
от 24.04.2018 № 1144-адм

ПОРЯДОК
предоставления из бюджета города Смоленска субсидий некоммерческим спортивным организациям, команды которых участвуют в кубках и первенствах России по футболу среди юношеских и молодежных команд

1. Общие положения

1.1. Порядок предоставления из бюджета города Смоленска субсидий некоммерческим спортивным организациям, команды которых участвуют в кубках и первенствах России по футболу среди юношеских и молодежных команд (далее – Порядок) разработан в соответствии со статьей 78.1 Бюджетного кодекса Российской Федерации, постановлением Правительства Российской Федерации от 07.05.2017 № 541 «Об общих требованиях к нормативным правовым актам, муниципальным правовым актам, регулирующим предоставление субсидий некоммерческим организациям, не являющимся государственными (муниципальными) учреждениями», Уставом города Смоленска.

1.2. Целью предоставления субсидии является финансовое обеспечение части затрат на текущий финансовый год, связанных с подготовкой и участием команд в кубках и первенствах России по футболу среди юношеских и молодежных команд (зональные и финальные соревнования), в рамках реализации муниципальной программы «Развитие физической культуры и спорта в городе Смоленске» на 2018-2022 годы, утвержденной постановлением Администрации города Смоленска от 05.09.2017 № 2398-адм.

1.3. Предоставление субсидий в рамках Порядка производится в пределах лимитов бюджетных обязательств, предусмотренных на эти цели на соответствующий финансовый год и плановый период.

1.4. Право на получение субсидии в соответствии с Порядком имеют некоммерческие спортивные организации, команды которых участвуют в кубках и первенствах России по футболу среди юношеских и молодежных команд (далее – организации), не являющиеся муниципальными учреждениями, зарегистрированные на территории города Смоленска в соответствии с действующим законодательством.

1.5. Комитет по физической культуре и спорту Администрации города Смоленска является получателем бюджетных средств, до которого в соответствии с бюджетным законодательством Российской Федерации доведены в установленном порядке лимиты бюджетных обязательств на предоставление субсидий на соответствующий финансовый год (далее - главный распорядитель бюджетных средств).

1.6. Критерии отбора для предоставления субсидий:

- организация должна быть зарегистрирована и осуществлять свою деятельность на территории города Смоленска не менее 3 лет;

- одним из учредителей организации должно являться муниципальное образование город Смоленск;

- организация должна осуществлять подготовку команды, участвующей хотя бы в одном из перечисленных спортивных соревнований:

1) первенстве России по футболу среди юношеских команд (зональные и финальные соревнования);

2) первенстве России по футболу среди молодежных команд (зональные и финальные соревнования);

3) Кубок Российского Футбольного союза по футболу среди юношеских команд.

2. Условия и порядок предоставления субсидий

2.1. Субсидии предоставляются организациям в случаях, порядке и размере, установленных решением Смоленского городского Совета о бюджете города Смоленска на соответствующий финансовый год.

2.2. При наличии двух и более организаций, претендующих на получение субсидии, главный распорядитель бюджетных средств проводит конкурс по предоставлению из бюджета города Смоленска субсидии организации, команда которой участвует в кубках и первенствах России по футболу среди юношеских и молодежных команд (далее - конкурс).

2.3. Организацию конкурса осуществляет главный распорядитель бюджетных средств.

2.4. Главный распорядитель бюджетных средств уведомляет организации о сроках и условиях проведения конкурса не позднее чем за 30 дней до даты его проведения в печатных средствах массовой информации и на официальном сайте Администрации города Смоленска (www.smoladmin.ru).

В извещении о проведении конкурса указываются:

- цель и порядок проведения конкурса;
- сроки и место подачи заявления на участие в конкурсе;
- перечень документов, предоставляемых претендентами на участие в конкурсе, и требования к их оформлению;
- дата и время проведения конкурса;
- критерии отбора организаций.

2.5. Организации, принявшие решение участвовать в конкурсе, подают главному распорядителю бюджетных средств заявление по форме согласно приложению № 1 к Порядку.

2.6. К заявлению должны прилагаться следующие документы:

- документ, удостоверяющий личность представителя заявителя (копия);
- документ, подтверждающий полномочия представителя заявителя (приказ о назначении (копия, заверенная руководителем организации), доверенность (оригинал или копия);
- устав организации (копия, заверенная руководителем организации);
- свидетельство о постановке на учет в налоговом органе (копия, заверенная руководителем организации);
- выписка из Единого государственного реестра юридических лиц, полученная организацией не позднее 30 календарных дней до даты подачи документов для участия в конкурсе;
- письменное обоснование целесообразности предоставления субсидии;
- смета расходов субсидии по форме согласно приложению № 2 к Порядку;
- информация об отсутствии у организации просроченной задолженности по уплате налогов, сборов и иных обязательных платежей в бюджеты бюджетной системы Российской Федерации, полученная организацией не позднее 14 календарных дней до даты подачи документов для участия в конкурсе;
- документ, содержащий сведения о банковских реквизитах заявителя (справка обслуживающего банка, документ, оформленный за подписью руководителя организации или уполномоченного лица);

- согласие на осуществление главным распорядителем бюджетных средств и органами муниципального финансового контроля проверок соблюдения условий, целей и порядка предоставления субсидий;

- копия/подлинник регламента/положения спортивного соревнования, указанного в пункте 1.6 Порядка.

Ответственность за достоверность сведений, содержащихся в документах, несут организации.

2.7. Для проведения конкурса главный распорядитель бюджетных средств создает конкурсную комиссию.

2.8. Состав конкурсной комиссии утверждается распоряжением Администрации города Смоленска.

2.9. Конкурсная комиссия осуществляет рассмотрение представленных организациями в соответствии с пунктом 2.6 Порядка документов и в течение 5 рабочих дней со дня их представления принимает решение о признании либо об отказе в признании организаций участниками конкурса.

Основаниями для отказа организации в предоставлении субсидии являются:

- нарушение срока подачи заявления, установленного в извещении о проведении конкурса;

- несоответствие представленных организацией документов требованиям, определенным пунктом 2.6 Порядка, или непредставление (представление не в полном объеме) указанных документов;

- недостоверность представленной организацией информации.

2.10. Подведение итогов конкурса осуществляется конкурсной комиссией не позднее 30 календарных дней после окончания срока приема заявлений.

2.11. К организациям, претендующим на получение субсидий по состоянию на 1-е число месяца, предшествующего месяцу, в котором планируется заключить соглашение, предъявляются следующие требования:

- организация, принявшая решение участвовать в конкурсе, не должна находиться в стадии реорганизации, ликвидации или банкротства в соответствии с законодательством Российской Федерации;

- отсутствие фактов нецелевого и (или) неэффективного использования организацией ранее предоставленных бюджетных средств;

- отсутствие просроченной задолженности по возврату в бюджет города Смоленска субсидий, бюджетных инвестиций, ранее предоставленных на возвратной основе, и по уплате налогов и (или) сборов, подлежащих зачислению в бюджет города Смоленска, страховых взносов, пеней, штрафов, процентов, подлежащих уплате в соответствии с законодательством Российской Федерации о налогах и сборах.

2.12. Заседание конкурсной комиссии считается правомочным, если на нем присутствуют не менее 2/3 от общего числа ее членов. Решение конкурсной комиссии принимается 2/3 голосов присутствующих на заседании членов конкурсной комиссии. Решение конкурсной комиссии оформляется протоколом, который подписывается всеми ее членами. В протоколе указываются организации, признанные победителями конкурса, размер предоставленных субсидий, сроки и цели предоставления субсидий.

Главный распорядитель бюджетных средств письменно уведомляет организации о принятом решении в течение 5 календарных дней после заседания конкурсной комиссии и принятия соответствующего решения.

Субсидии предоставляются организациям в объемах, пропорциональных суммам, указанным в их заявлениях, предусмотренных на эти цели в бюджете города Смоленска на соответствующий год.

2.13. На основании протокола заседания конкурсной комиссии главный распорядитель бюджетных средств в течение 5 рабочих дней заключает с победителем конкурса соглашение (договор) о предоставлении из бюджета города Смоленска субсидии некоммерческой организации, не являющейся государственным (муниципальным) учреждением (далее - соглашение).

Типовая форма соглашения устанавливается финансовым органом Администрации города Смоленска.

2.14. Главный распорядитель бюджетных средств ежеквартально осуществляет перечисление субсидий на расчетные счета организаций, открытые в кредитных учреждениях, в соответствии с соглашением в пределах средств, предусмотренных на эти цели в бюджете города Смоленска на очередной финансовый год.

2.15. Условием предоставления субсидии является ее расходование строго по целевому назначению, определенному протоколом заседания конкурсной комиссии, соглашением, сметой расходов субсидии на соответствующий год и Порядком.

2.16. Средства бюджета города Смоленска, предоставленные в виде субсидий, должны быть использованы на установленные цели в течение срока действия соглашения.

2.17. В соответствии с пунктом 3 статьи 78.1 Бюджетного Кодекса Российской Федерации установлен запрет приобретения за счет полученных средств, предоставленных в целях финансового обеспечения затрат получателей субсидий, иностранной валюты, за исключением операций, осуществляемых в соответствии с валютным законодательством Российской Федерации при закупке (поставке) высокотехнологичного импортного оборудования, сырья и комплектующих изделий, а также связанных с достижением целей предоставления указанных средств иных операций, определенных нормативными правовыми актами, муниципальными правовыми актами, регулирующими порядок предоставления субсидий некоммерческим организациям, не являющимся государственными (муниципальными) учреждениями.

2.18. Допускается перенос не использованных в текущем квартале средств субсидии на следующий квартал в пределах текущего финансового года по той же статье расходов в рамках сметы расходов.

2.19. Не использованные в отчетном финансовом году остатки средств субсидии подлежат перечислению в бюджет города Смоленска.

3. Требования к отчетности

Организации ежеквартально представляют главному распорядителю бюджетных средств отчеты об использовании субсидий по форме согласно приложению № 3 к Порядку.

4. Контроль за соблюдением условий, целей, порядка предоставления субсидий и ответственность за их нарушение

4.1. Контроль за целевым использованием субсидий осуществляют главный распорядитель бюджетных средств и органы муниципального финансового контроля путем проведения плановых и (или) внеплановых проверок. В случае нецелевого использования субсидий главный распорядитель бюджетных средств приостанавливает предоставление субсидий до момента устранения обстоятельств, послуживших основанием для приостановления предоставления субсидий.

В случае неустранения обстоятельств, послуживших основанием для приостановления предоставления субсидий, в установленный требованием главного распорядителя бюджетных средств срок, а также в случае нарушения организацией условий и порядка предоставления субсидий они подлежат возврату в бюджет города Смоленска в течение 10 рабочих дней со дня получения соответствующего письменного требования Администрации города Смоленска.

При отказе организации от добровольного возврата субсидии в бюджет города Смоленска она подлежит возврату в судебном порядке в соответствии с действующим законодательством Российской Федерации.

4.2. Главный распорядитель бюджетных средств и органы муниципального финансового контроля один раз в квартал осуществляют обязательные проверки соблюдения получателями субсидий условий, целей и порядка предоставления субсидий.

Приложение № 1
к Порядку

Форма

ЗАЯВЛЕНИЕ
о предоставлении из бюджета города Смоленска субсидий некоммерческим спортивным организациям, команды которых участвуют в кубках и первенствах России по футболу среди юношеских и молодежных команд

_____

(полное наименование юридического лица - заявителя с указанием

_____

организационно-правовой формы, ИНН, адреса места нахождения)

просит предоставить субсидию в размере _____ (_____)

(сумма цифрами) (сумма прописью)

рублей на реализацию мероприятий, связанных с подготовкой и участием команд в кубках и первенствах России по футболу среди юношеских и молодежных команд.

Банковские реквизиты:
наименование получателя_____,
наименование банка_____,
ИНН банка_____,
БИК банка _____, корр. счет банка _____,
номер расчетного счета_____.

Настоящим заявлением подтверждаем, что в отношении _____

_____

(наименование юридического лица - заявителя)

не возбуждена процедура реорганизации, ликвидации, банкротства, отсутствует недоимка по уплате налогов, сборов в бюджетную систему Российской Федерации.

На осуществление главным распорядителем бюджетных средств и органами муниципального финансового контроля проверок соблюдения условий, целей и порядка предоставления субсидии согласны.

_____ _____ _____

(должность руководителя) (подпись) (фамилия, инициалы)

«___» _____ 20__ г. М.П. (при наличии)

Приложение № 2
к Порядку

Форма

Утверждена в сумме _____
Вышестоящий распорядитель бюджетных средств

_____ _____
(подпись) (расшифровка подписи)

Смета расходов субсидии
на _____ год

№ п/п	Наименование расходов	Место проведения	Количество (ед., чел.)	Общая сумма, тыс. руб.
1 квартал				
1.				
2.				
…				
ВСЕГО				
2 квартал				
1.				
2.				
…				
ВСЕГО				
3 квартал				
1.				
2.				
…				
ВСЕГО				
4 квартал				
1.				
2.				
…				
ИТОГО за год				

Главный бухгалтер _____
Руководитель _____
«___» _____ 20__ г.

Приложение № 3
к Порядку

Форма

ОТЧЕТ
об использовании субсидии

_____
(наименование организации)
за _____ 20 ___ года
(квартал)

Наименование расходов	Выделено субсидии	Израсходовано	Остаток средств
Расходы - всего			
В том числе:			
Итого			

Руководитель_____ _____
(подпись) (расшифровка подписи)
«_____»_____ 20__ года

Главный бухгалтер_____ _____
(подпись) (расшифровка подписи)

«_____»_____20__года

М.П.

АДМИНИСТРАЦИЯ ГОРОДА СМОЛЕНСКА

П О С Т А Н О В Л Е Н И Е

от 24.04.2018 №1147-адм

О внесении изменений в Порядок предоставления из бюджета города Смоленска субсидии частным общеобразовательным организациям для возмещения затрат, связанных с бесплатным питанием обучающихся, утвержденный постановлением Администрации города Смоленска от 28.04.2017 № 1162-адм

В соответствии с Бюджетным кодексом Российской Федерации, Федеральным законом от 29.12.2012 № 273-ФЗ «Об образовании в Российской Федерации», решением 32-й сессии Смоленского городского Совета V созыва от 22.12.2017 № 537 «О бюджете города Смоленска на 2018 год и на плановый период 2019 и 2020 годов», постановлением Администрации города Смоленска от 19.10.2017 № 2864-адм «Об утверждении муниципальной программы «Развитие системы образования города Смоленска» на 2018 – 2020 годы», руководствуясь Уставом города Смоленска,

Администрация города Смоленска п о с т а н о в л я е т:

1. Утвердить прилагаемые изменения, вносимые в Порядок предоставления из бюджета города Смоленска субсидии частным общеобразовательным организациям для возмещения затрат, связанных с бесплатным питанием обучающихся, утвержденный постановлением Администрации города Смоленска от 28.04.2017 № 1162-адм «Об утверждении на 2017 – 2019 годы Порядка предоставления из бюджета города Смоленска субсидии частным общеобразовательным организациям для возмещения затрат, связанных с бесплатным питанием обучающихся».

2. Комитету по информационным ресурсам и телекоммуникациям Администрации города Смоленска разместить настоящее постановление на сайте Администрации города Смоленска.

3. Комитету по информационной политике Администрации города Смоленска опубликовать настоящее постановление в средствах массовой информации.

4. Настоящее постановление вступает в силу со дня его официального опубликования и распространяет свое действие на правоотношения, возникшие с 1 марта 2018 года.

5. Контроль за исполнением настоящего постановления возложить на заместителя Главы города Смоленска по социальной сфере.

Глава города Смоленска **В.А. Соваренко**

УТВЕРЖДЕНЫ
постановлением Администрации
города Смоленска
от _24.04.2018_____ № _1147-адм___

ИЗМЕНЕНИЯ,
вносимые в Порядок предоставления из бюджета города Смоленска субсидии частным общеобразовательным организациям для возмещения затрат, связанных с бесплатным питанием обучающихся, утвержденный постановлением Администрации города Смоленска от 28.04.2017 № 1162-адм «Об утверждении на 2017 – 2019 годы Порядка предоставления из бюджета города Смоленска субсидии частным общеобразовательным организациям для возмещения затрат, связанных с бесплатным питанием обучающихся»

1. Пункт 1.4 изложить в следующей редакции:

«1.4. Субсидии предоставляются частным общеобразовательным организациям в целях возмещения затрат, связанных с бесплатным питанием обучающихся, на:

1) бесплатные горячие завтраки учащимся, осваивающим образовательные программы начального общего образования, из расчета 30 (Тридцать) рублей на одного обучающегося;

2) бесплатные горячие обеды из расчета 40 (Сорок) рублей на одного обучающегося следующим категориям граждан:

- учащимся, осваивающим образовательные программы основного общего, среднего общего образования, совмещающим обучение с углубленным учебно-тренировочным процессом;
- детям из малоимущих семей;
- детям с ограниченными возможностями здоровья;
- детям-сиротам и детям, оставшимся без попечения родителей;
- детям-инвалидам.».

2. Абзац третий пункта 2.5 изложить в следующей редакции:

«в 2018 году – не позднее 19 мая соответствующего года;».

АДМИНИСТРАЦИЯ ГОРОДА СМОЛЕНСКА

П О С Т А Н О В Л Е Н И Е

от 25.04.2018 №1157-адм

О внесении изменения в постановление Администрации города Смоленска от 12.03.2018 № 661-адм «О мерах по предупреждению и ликвидации чрезвычайных ситуаций на территории города Смоленска в период весеннего половодья 2018 года»

Руководствуясь Уставом города Смоленска,

Администрация города Смоленска п о с т а н о в л я е т:

1. Внести изменение в состав городского штаба по предупреждению и ликвидации чрезвычайных ситуаций, вызванных весенним половодьем 2018 года, созданного постановлением Администрации города Смоленска от 12.03.2018 № 661-адм «О мерах по предупреждению и ликвидации чрезвычайных ситуаций на территории города Смоленска в период весеннего половодья 2018 года», включив в состав городского штаба Тихомирова Сергея Владимировича, главу Администрации Ленинского района города Смоленска, членом городского штаба.

2. Комитету по информационной политике Администрации города Смоленска опубликовать настоящее постановление в средствах массовой информации.

3. Комитету по информационным ресурсам и телекоммуникациям Администрации города Смоленска разместить настоящее постановление на сайте Администрации города Смоленска.

4. Контроль за исполнением настоящего постановления возложить на заместителя Главы города Смоленска по городскому хозяйству.

Глава города Смоленска **В.А. Соваренко**

ИЗВЕЩЕНИЕ
о проведении аукциона на право заключения
договора аренды земельного участка, государственная
собственность на который не разграничена, расположенного в районе
пересечения Досуговского и Киевского шоссе в городе Смоленске.

Организатор аукциона: Администрация города Смоленска.

Уполномоченный орган и реквизиты решения о проведении аукциона: Управление имущественных, земельных и жилищных отношений Администрации города Смоленска, в соответствии с постановлениями Администрации города Смоленска от 25.10.2017 № 2997-адм «О проведении аукциона на право заключения договора аренды земельного участка с кадастровым номером 67:27:0021054:282», от 16.04.2018 № 1025-адм «О внесении изменения в постановление Администрации города Смоленска от 25.10.2017 № 2997-адм «О проведении аукциона на право заключения договора аренды земельного участка с кадастровым номером 67:27:0021054:282».

Адрес: 214000, г. Смоленск, ул. Дзержинского, 11.

Телефон: (4812) 38-04-02.

Электронный адрес: imushestvo@smoladmin.ru

Дата начала приема заявок: 07.05.2018.

Дата окончания приема заявок: 04.06.2018.

Время приема заявок: по рабочим дням с 09:00 до 13:00, с 13:48 до 17:00 (по пятницам до 15.00).

Адрес места приема заявок: 214000, г. Смоленск, ул. Дзержинского, 11, 1 подъезд, 2 эт. каб. 5.

Дата и время определения участников аукциона: 05.06.2018, 11:00.

Дата и время проведения аукциона: 07.06.2018, 11:00.

Место проведения аукциона: 214000, г. Смоленск, ул. Дзержинского, 11, каб. 7.

Предмет аукциона: право на заключение договора аренды земельного участка.

Адрес земельного участка: Российская Федерация, Смоленская обл., г. Смоленск, в районе пересечения Досуговского и Киевского шоссе.

Площадь земельного участка: 1000 кв. м.

Кадастровый номер земельного участка: 67:27:0021054:282.

Категория земель: земли населенных пунктов.

Территориальная зона: ОД - зона размещения объектов общественно-делового назначения, с включением объектов инженерной инфраструктуры.

Права на земельный участок: земельный участок, относится к землям, государственная собственность на который не разграничена.

Разрешенное использование земельного участка: объекты торговли (садовый центр).

Ограничения использования или обременения земельного участка: ограниченное использование земельного участка в охранной зоне прохождения коммуникаций.

Начальная цена предмета аукциона (размер ежегодной арендной платы): 136942,00 руб.

Срок аренды земельного участка: 5 лет со дня подписания договора аренды земельного участка.

Размер задатка: 27388,00 руб.

«Шаг» аукциона: 4108,00 руб.

Земельный участок с кадастровым номером 67:27:0021054:282 предполагается к использованию для целей, не связанных со строительством – размещения садового центра по продаже цветов, декоративных, плодовых деревьев и кустарников.

Порядок подачи заявок,
внесения и возврата задатка на участие в аукционе.

Для участия в аукционе претендент представляет (лично или через своего представителя) в управление имущественных, земельных и жилищных отношений Администрации города Смоленска (г. Смоленск, ул. Дзержинского, д. 11, 1 подъезд, 2 эт., каб. 5) заявку на участие в аукционе по форме, согласно приложению № 1.

К участию в аукционе допускаются физические и юридические лица, представившие указанные в заявке документы, и обеспечившие поступление на счет организатора аукциона установленную сумму задатка в порядке и сроки, предусмотренные настоящим извещением о проведение аукциона.

Сумма задатка вносится единым платежом на счет организатора аукциона на следующие реквизиты:

Отделение Смоленск г. Смоленск,
Администрация города Смоленска, л/с 05902003039,
р/с № 40302810366145000910,
ИНН 6730012070, КПП 673001001,
БИК 046614001, ОКТМО 66701000
КБК 90200000000000000000

Назначение платежа - задаток для участия в аукционе на право заключения договора аренды земельного участка в районе пересечения Досуговского и Киевского шоссе.

Претендент перечисляет задаток в срок, обеспечивающий поступление средств на счет организатора аукциона до момента определения участников аукциона.

Задаток, внесенный победителем на счет организатора аукциона, засчитывается в счет арендной платы за пользование земельным участком.

При уклонении (отказе) победителя аукциона от заключения в установленный срок договора аренды земельного участка задаток ему не возвращается.

Задаток возвращается:

- если претендент не допущен к участию в аукционе - в течение 3 рабочих дней со дня подписания протокола рассмотрения заявок на участие в аукционе;

- если претендент не признан победителем аукциона - в течение 3 рабочих дней со дня подписания протокола о результатах аукциона;

- при отзыве претендентом заявки на участие в аукционе до даты окончания приема заявок - в течение 3 рабочих дней со дня поступления организатору аукциона уведомления (в письменной форме) об отзыве заявки;

- при отзыве претендентом заявки на участие в аукционе позднее даты окончания приема заявок - в течение 3 рабочих дней со дня подписания протокола о результатах аукциона, на расчетный счет, указанный претендентом.

Настоящее извещение является публичной офертой для заключения договора о задатке в соответствии со статьей 437 Гражданского кодекса Российской Федерации, а подача претендентом заявки и перечисление задатка являются акцептом такой оферты, после чего договор о задатке считается заключенным в письменной форме.

Порядок признания претендентов участниками аукциона

Признание претендентов участниками аукциона (определение участников аукциона) производится аукционной комиссией 05.06.2018 в 11-00 час.

В день признания претендентов участниками аукциона, аукционная комиссия рассматривает заявки и документы претендентов, устанавливает факт поступления от претендентов задатков на счет организатора аукциона.

По результатам рассмотрения документов, аукционная комиссия принимает решение о признании претендентов участниками аукциона или об отказе в допуске претендентов к участию в аукционе, которое оформляется Протоколом рассмотрения заявок на участие в аукционе.

Претенденты приобретают статус участников аукциона с момента оформления организатором аукциона протокола рассмотрения заявок на участие в аукционе.

Заявителям, признанным участниками аукциона, и заявителем, не допущенным к участию в аукционе, организатор аукциона направляет уведомления о принятых в отношении них решениях не позднее дня, следующего после дня подписания протокола рассмотрения заявок на участие в аукционе.

Порядок проведения аукциона

Аукцион проводится аукционной комиссией по адресу г. Смоленск, ул. Дзержинского, д. 11, каб. 7, 07.06.2018 года, в 11-00 час.

Победителем аукциона признается участник аукциона, предложивший наибольший размер арендной платы за земельный участок.

Результаты аукциона оформляются протоколом о результатах аукциона, который составляет организатор аукциона в день проведения аукциона, и является документом, удостоверяющим право победителя на заключение договора аренды земельного участка. Протокол о результатах аукциона составляется в двух экземплярах, один из которых передается победителю аукциона, а второй остается у организатора аукциона.

Организатор аукциона направляет победителю аукциона или единственному принявшему участие в аукционе его участнику три экземпляра подписанного проекта договора аренды земельного участка (Приложение № 2) в десятидневный срок со дня составления протокола о результатах аукциона.

Договор аренды земельного участка должен быть подписан победителем аукциона не позднее, чем тридцать дней со дня направления проекта договора аренды, но не ранее чем через десять дней со дня размещения информации о результатах аукциона на официальном сайте.

Победитель аукциона или единственный участник аукциона обязан в течении пяти рабочих дней со дня заключения договора аренды земельного участка оплатить установленную по результатам проведения аукциона цену ежегодной арендной платы за вычетом суммы задатка, путем перечисления денежных средств по следующим реквизитам:

Отделение Смоленск г. Смоленск,
УФК по Смоленской области (Администрация города Смоленска),
р/с № 40101810200000010001
ИНН 6730012070, КПП 673001001,
БИК 046614001
ОКТМО 66701000
л/сч 04633005260
КБК 902 1 11 05012 04 1000 120

Все вопросы, касающиеся проведения аукциона, не нашедшие отражения в настоящем извещении, регулируются законодательством Российской Федерации.

Дополнительная информация по тел: (4812) 38-04-02.

Приложение: 1. Форма заявки на участие в аукционе;
2. Проект договора аренды земельного участка, государственная собственность на который не разграничена.

Приложение № 1

Начальнику управления
имущественных, земельных
и жилищных отношений
Администрации города Смоленска
Г.А. Ореховой

ЗАЯВКА

на участие в открытом аукционе на право заключения договора аренды земельного участка площадью 1000 кв. м с кадастровым номером 67:27:0021054:282, расположенного по адресу: г. Смоленск, в районе пересечения Досуговского и Киевского шоссе.

_____

(полное наименование юридического лица или

_____

фамилия, имя, отчество

_____,

физического лица, подающего заявку)

настоящим заявляем(ю) о своем намерении принять участие в открытом аукционе на право заключения договора аренды земельного участка площадью 1000 кв. м с кадастровым номером 67:27:0021054:282, расположенного по по адресу: г. Смоленск, в районе пересечения Досуговского и Киевского шоссе, для использования в целях: объекты торговли (садовый центр), сроком на 5 лет.

Принимая решение об участии в аукционе, обязуюсь соблюдать порядок проведения аукциона, установленный законодательством Российской Федерации и выполнять требования, содержащиеся в извещении о его проведении.

Приложения:

- ксерокопия паспорта (для граждан);
- копия платежного документа с отметкой банка об исполнении, подтверждающего перечисление задатка на расчетный счет, указанный в извещении (копия квитанции).

Адрес и банковские реквизиты заявителя (для возврата задатка):

_____

_____

Подпись заявителя (его полномочного представителя)

_____

«____»_____ 201 г.

Приложение № 2

ПРОЕКТ ДОГОВОРА
АРЕНДЫ ЗЕМЕЛЬНОГО УЧАСТКА, ГОСУДАРСТВЕННАЯ СОБСТВЕННОСТЬ НА КОТОРЫЙ НЕ РАЗГРАНИЧЕНА

г. Смоленск
Регистрационный номер № ___ «__» _____ 2018 года

Администрация города Смоленска в лице начальника управления имущественных, земельных и жилищных отношений Администрации города Смоленска _____, действующей на основании_____, именуемая в дальнейшем «Арендодатель», и_____ _____,в лице_____,
(гр-н или юр. лицо)
действующего на основании _____, именуемый в дальнейшем «Арендатор», вместе именуемые в дальнейшем «Стороны», на основании результатов проведения аукциона (протокол №__ от _____), заключили настоящий договор (далее - Договор) о нижеследующем:

1. Предмет Договора

1.1. Арендодатель предоставляет, а Арендатор принимает в аренду (во временное владение и пользование) земельный участок из земель населенных пунктов, с кадастровым номером 67:27:0021054:282, находящийся по адресу (имеющий адресные ориентиры): Российская Федерация, Смоленская обл., г. Смоленск, в районе пересечения Досуговского и Киевского шоссе (далее – Участок), для использования в целях: объекты торговли (садовый центр), в границах, указанных в кадастровой карте (плане) Участка, прилагаемой к Договору и являющейся его неотъемлемой частью, общей площадью 1000 кв. м

1.2. На Участке объекты недвижимости отсутствуют.

1.3. Ограничения использования или обременения Участка на момент заключения настоящего Договора: ограниченное использование земельного участка в охранной зоне прохождения коммуникаций.

2. Срок Договора

2.1. Срок аренды Участка устанавливается с _____ 2018 по _____ 2023.

2.2. Договор вступает в силу с момента государственной регистрации Договора в федеральном органе исполнительной власти, уполномоченном Правительством Российской Федерации на осуществление государственного кадастрового учета, государственной регистрации прав, ведение Единого государственного реестра недвижимости и предоставление сведений, содержащихся в Едином государственном реестре недвижимости.

3. Размер и условия внесения арендной платы

3.1. Размер ежегодной арендной платы определяется в соответствии с результатами аукциона и составляет_____.

3.2. Арендная плата по Договору за первый год аренды вносится в течение пяти банковских дней единовременно при заключении данного договора в сумме, определенной по результатам аукци-

она, с учетом вычета внесенного задатка за участие в аукционе, в размере _____, на следующие реквизиты:

Отделение Смоленск г. Смоленск,
УФК по Смоленской области (Администрация города Смоленска),
р/с № 40101810200000010001
ИНН 6730012070, КПП 673001001,
БИК 046614001
ОКТМО 66701000
л/сч 04633005260
КБК 902 1 11 05012 04 1000 120 (арендная плата)

3.3. Размер арендной платы по Договору на второй и последующие годы устанавливается в соответствии с п. 3.1 и вносится Арендатором на расчетный счет ежеквартально равными долями до 20-го числа последнего месяца квартала.

3.4. Исполнением обязательства по внесению арендной платы является поступление от Арендатора денежных средств на счет главного администратора доходов, получаемых в виде арендной платы за земельные участки, государственная собственность на которые не разграничена.

3.5. При наличии задолженности по арендной плате на дату поступления очередного платежа задолженность подлежит первоочередному погашению независимо от назначения платежа, указанного Арендатором в платежном поручении.

3.6. Арендная плата по окончании срока действия Договора или при его расторжении исчисляется по день, в котором произошло прекращение аренды земельного участка, а именно:

- при истечении срока действия договора или при досрочном расторжении арендная плата исчисляется до даты подписания Сторонами акта приема-передачи земельного участка;

- при выкупе земельного участка арендная плата исчисляется до даты государственной регистрации права собственности на земельный участок.

3.7. Неиспользование участка Арендатором не может служить основанием для невнесения арендной платы.

4. Права и обязанности Сторон

4.1. Арендодатель имеет право:

4.1.1. На беспрепятственный доступ на территорию Участка с целью осмотра на предмет соблюдения условий Договора.

4.1.2. На возмещение убытков, причиненных ухудшением качества Участка и экологической обстановки в результате хозяйственной деятельности Арендатора, а также по иным основаниям, предусмотренным законодательством Российской Федерации.

4.2. Арендодатель обязан:

4.2.1. Выполнять в полном объеме все условия Договора.

4.2.2. Уведомить Арендатора об изменении номера счета для перечисления арендной платы, указанного в пункте 3.2 Договора, путем публикации на официальном сайте Администрации города Смоленска.

4.3. Арендатор имеет право:

4.3.1. Использовать Участок на условиях, установленных Договором.

4.3.2. Сдавать Участок в субаренду, а также передавать свои права и обязанности по Договору третьим лицам, в том числе отдать арендные права земельного участка в залог и внести их в качестве вклада в уставный капитал хозяйственного товарищества или общества либо паевого взноса

в производственный кооператив в пределах срока договора аренды земельного участка с согласия арендодателя.

4.4. Арендатор обязан:

4.4.1. Выполнять в полном объеме все условия Договора.

4.4.2. Использовать Участок в соответствии с целевым назначением и разрешенным использованием.

4.4.3. Своевременно уплачивать в размере и на условиях, установленных Договором, арендную плату.

4.4.4. Обеспечить Арендодателю (его законным представителям), представителям органов государственного надзора допуск на Участок по их требованию.

4.4.5. Письменно сообщить Арендодателю не позднее чем за 3 (три) месяца о предстоящем расторжении Договора и освобождении Участка.

4.4.6. Не допускать действий, приводящих к ухудшению экологической обстановки на Участке и прилегающих к нему территориях, соблюдать требования охранного обязательства (если такое имеется), а также выполнять работы по благоустройству территории.

4.4.7. Письменно в десятидневный срок уведомить Арендодателя об изменении своих реквизитов.

4.4.8. В двухмесячный срок с момента получения договора и/или изменений к нему произвести его (их) государственную регистрацию в федеральном органе исполнительной власти, уполномоченном Правительством Российской Федерации на осуществление государственного кадастрового учета, государственной регистрации прав, ведение Единого государственного реестра недвижимости и предоставление сведений, содержащихся в Едином государственном реестре недвижимости.

4.4.9. По окончании срока действия Договора или его расторжении привести Участок в состояние, пригодное для дальнейшего использования, не хуже первоначального.

4.5. Арендодатель и Арендатор имеют иные права и несут иные обязанности, установленные законодательством Российской Федерации.

5. Ответственность Сторон

5.1. За нарушение условий Договора Стороны несут ответственность, предусмотренную законодательством Российской Федерации.

5.2. За нарушение срока внесения арендной платы по Договору Арендатор выплачивает Арендодателю пени из расчета 0,3% от размера невнесенной арендной платы за каждый календарный день просрочки. Пени перечисляются на расчетный счет, указанный в пункте 3.2 Договора.

5.3. В случае невыполнения Арендатором условий, предусмотренных пунктом 4.4.8. Договора, Арендодатель вправе обратиться в судебные органы с требованиями о понуждении регистрации Договора.

5.4. Ответственность Сторон за нарушение обязательств по Договору, вызванная действием обстоятельств непреодолимой силы, регулируется законодательством Российской Федерации.

6. Изменение, расторжение и прекращение Договора

6.1. Все изменения и (или) дополнения к Договору оформляются Сторонами в письменной форме.

6.2. Договор может быть расторгнут по требованию Арендодателя по решению суда на основании и в порядке, установленном гражданским законодательством, в случае:

- при использовании Участка не по целевому назначению, а также при использовании способами, приводящими к его порче;

- при невнесении арендной платы более чем за 6 месяцев;

- нарушения других условий Договора, уведомив Арендатора за 3 месяца.

6.3. При прекращении Договора Арендатор обязан вернуть Арендодателю Участок в надлежащем состоянии по акту приема-передачи в течение трех рабочих дней в состоянии не хуже первоначального.

6.5 В случае если Арендатор в установленный Договором срок не возвратил Участок, он обязан внести арендную плату за весь срок до момента передачи Участка, а также уплатить штраф в размере квартальной арендной платы на реквизиты, указанные в п. 3.2. Договора. При этом Договор не считается продленным.

7. Рассмотрение и урегулирование споров

7.1. Все споры, возникающие между Сторонами по вопросам, предусмотренным настоящим Договором или в связи с ним, разрешаются путем переговоров.

7.2. В случае, если споры не урегулированы Сторонами с помощью переговоров, то они разрешаются в судебных органах по месту нахождения Арендодателя.

8. Особые условия Договора

8.1. Арендатор земельного участка не имеет преимущественного права на заключение на новый срок договора аренды арендуемого земельного участка.

8.2. Использование земельного участка в охранной зоне прохождения коммуникаций осуществлять в соответствии с установленным для таких зон правовым режимом.

8.3. Арендатор обязан обеспечить допуск представителей собственника линейного объекта или представителей организации, осуществляющей эксплуатацию линейного объекта, расположенного в пределах земельного участка, к данному объекту в целях обеспечения его безопасности.

9. Прочие условия договора

9.1. Все расходы по государственной регистрации Договора, изменений и дополнений к нему, а также соглашения о расторжении Договора несет Арендатор.

9.2. Договор составлен в трех экземплярах, имеющих одинаковую юридическую силу, из которых по одному экземпляру хранится у Сторон, один экземпляр передается в федеральный орган исполнительной власти, уполномоченный Правительством Российской Федерации на осуществление государственного кадастрового учета, государственной регистрации прав, ведение Единого государственного реестра недвижимости и предоставление сведений, содержащихся в Едином государственном реестре недвижимости.

Реквизиты Сторон

Арендодатель: Администрация города Смоленска
Юридический адрес: 214000, г. Смоленск, ул. Октябрьской Революции, д. 1/2
ИНН 6730012070, КПП 673001001,
ОГРН 1026701449719
Телефон: 38-04-02

Арендатор:
Юридический адрес:
10. Подписи Сторон

Арендодатель:
Начальник управления имущественных,
земельных и жилищных отношений
Администрации города Смоленска

МП _____
(подпись)

Арендатор:

МП _____ _____
(подпись)

Приложение к Договору:
Акт приема-передачи земельного участка.

АКТ
приема-передачи земельного участка

г. Смоленск «__»_____2018 года

Администрация города Смоленска в лице начальника управления имущественных, земельных и жилищных отношений Администрации города Смоленска _____, действующей на основании _____, именуемая в дальнейшем «Арендодатель», и _____ _____, в лице _____,
(гр-н или юр. лицо)
действующего на основании _____, именуемый в дальнейшем «Арендатор», вместе именуемые в дальнейшем «Стороны», составили настоящий акт о нижеследующем:

1. Арендодатель передал в аренду, а Арендатор принял на условиях Договора аренды от _____№ _____ земельный участок из категории земель населенных пунктов площадью 1000 кв. м с кадастровым номером 67:27:0021054:282, расположенный по адресу: Российская Федерация, Смоленская обл., г. Смоленск, в районе пересечения Досуговского и Киевского шоссе, разрешенное использование: объекты торговли (садовый центр), в границах, указанных в кадастровой карте (паспорте) Участка.

2. Претензий у Арендатора к Арендодателю по передаваемому земельному участку нет.

3. Настоящим актом каждая из Сторон подтверждает, что у Сторон нет друг к другу претензий по существу Договора аренды.

4. Настоящий акт приема-передачи составлен в трех экземплярах, имеющих одинаковую юридическую силу. Первый экземпляр находится у Арендодателя, второй - у Арендатора, третий направляется в Управление Федеральной службы государственной регистрации, кадастра и картографии по Смоленской области.

Арендодатель:
Начальник управления имущественных,
земельных и жилищных отношений
Администрации города Смоленска

МП _____
(подпись)

Арендатор:

МП _____ _____
(подпись)

г. Смоленск

ОФИЦИАЛЬНО

Отчет о работе Контрольно-счетной палаты города Смоленска за 2017 год

1. ВВОДНЫЕ ПОЛОЖЕНИЯ

Отчет о деятельности Контрольно-счетной палаты города Смоленска (далее – Отчет) подготовлен на основании требований статьи 19 Федерального закона от 07.02.2011 № 6-ФЗ «Об общих принципах организации и деятельности контрольно-счетных органов субъектов Российской Федерации и муниципальных образований» (далее – Федеральный закон № 6-ФЗ), пункта 5.29 Положения о Контрольно-счетной палате города Смоленска, утвержденного решением Смоленского городского Совета от 02.11.2011 № 493 (далее – Положение о Контрольно-счетной палате).

В Отчете представлены основные итоги деятельности Контрольно-счетной палаты города Смоленска (далее – Контрольно-счетная палата) за 2017 год по реализации задач, возложенных на органы внешнего муниципального финансового контроля, в том числе информация о результатах проведенных контрольных и экспертно-аналитических мероприятий, о принятых мерах по устранению выявленных нарушений и недостатков.

Контрольно-счетная палата является постоянно действующим органом внешнего муниципального финансового контроля, образуемым Смоленским городским Советом.

Деятельность Контрольно-счетной палаты на 2017 год планировалась по четырем направлениям:

- экспертно-аналитические мероприятия;
- контрольные мероприятия;
- организационно-методические мероприятия;
- информационные мероприятия.

Планирование деятельности Контрольно-счетной палаты на 2017 год осуществлялось исходя из следующих параметров и показателей:

- наличие трудовых ресурсов, а именно фактической численности Контрольно-счетной палаты;

- необходимость соблюдения процедур и сроков проведения мероприятий по формированию и исполнению бюджета города Смоленска (далее – бюджет), установленных бюджетным законодательством;

- полномочия, предусмотренные Положением о Контрольно-счетной палате;

- опыт работы специалистов Контрольно-счетной палаты в контрольной и финансовой сферах.

В 2017 году Контрольно-счетной палатой были проведены контрольные и экспертно-аналитические мероприятия, предусмотренные бюджетным законодательством для реализации внешнего муниципального финансового контроля, законодательством о контрактной системе по осуществлению аудита в сфере закупок, а также единого общероссийского экспертно-аналитического мероприятия.

В Отчете отражены результаты деятельности, направленные на взаимодействие с Союзом муниципальных контрольно-счетных органов (далее – Союз МКСО), контрольно-счетными органами муниципальных образований, с другими контролирующими службами и правоохранительными органами, а так же направленные на совершенствование методологической, информационной и организационной деятельности.

Контрольно-счетная палата придерживается принципа информационной открытости перед обществом. О результатах своей деятельности Контрольно-счетная палата в соответствии с законодательством информировала Смоленский городской Совет, Главу города Смоленска, структурные подразделения Администрации города Смоленска, правоохранительные органы и средства массовой информации, в том числе через официальный сайт в информационно-телекоммуникационной сети «Интернет».

В Отчете отражена деятельность Контрольно-счетной палаты в 2017 году по исполнению полномочий, определенных законодательством.

2. ОСНОВНЫЕ ИТОГИ ДЕЯТЕЛЬНОСТИ В 2017 ГОДУ

Правовое регулирование организации и деятельности контрольно-счетных органов субъектов Российской Федерации и муниципальных образований основывается на Конституции Российской Федерации, осуществляется Бюджетным кодексом Российской Федерации и Федеральным законом № 6-ФЗ.

В своей деятельности Контрольно-счетная палата руководствуется указанным законодательством, Положением о бюджетном процессе в городе Смоленске, утвержденным решением Смоленского городского Совета от 29.02.2008 № 783 (далее – Положение о бюджетном процессе), в части аудита закупок – Федеральным законом от 05.04.2013 № 44-ФЗ «О контрактной системе в сфере закупок товаров, работ, услуг для обеспечения государственных и муниципальных нужд» (далее – Закон о контрактной системе, Федеральный закон № 44-ФЗ), а также стандартами внешнего муниципального финансового контроля.

Законом Смоленской области от 10.12.2015 № 177-з «О перечне должностных лиц органов местного самоуправления муниципальных образований Смоленской области, которые вправе составлять протоколы об административных правонарушениях, предусмотренных отдельными статьями Кодекса Российской Федерации об административных правонарушениях, при осуществлении муниципального контроля, муниципального финансового контроля» (далее – Закон № 177-з) и Положением о Контрольно-счетной палате Контрольно-счетная палата наделена полномочиями по составлению протоколов об административных правонарушениях при осуществлении муниципального финансового контроля. Протоколы об административных правонарушениях, составленные должностными лицами Контрольно-счетной палаты, направлялись на рассмотрение мировым судьям.

Являясь постоянно действующим органом внешнего муниципального финансового контроля, Контрольно-счетная палата в своей работе основывалась на принципах законности, объективности, эффективности, независимости и гласности.

Учитывая требования Федерального закона № 6-ФЗ, Контрольно-счетная палата осуществляет свою деятельность в форме экспертно-аналитических и контрольных мероприятий на основе планов, которые разрабатываются и утверждаются ею самостоятельно.

План работы Контрольно-счетной палаты на 2017 год выполнен в полном объеме.

Для обеспечения комплексности контрольных и экспертно-аналитических мероприятий, а также востребованности их результатов, в основу плана работы Контрольно-счетной палаты на 2017 год вошли результаты экспертно-аналитических мероприятий, проведенных в предыдущие годы.

В 2017 году тематика мероприятий Контрольно-счетной палаты касалась наиболее актуальных проблем социально-экономического развития города Смоленска.

В соответствии с общими направлениями развития внешнего финансового контроля в Российской Федерации уделялось внимание осуществлению предварительного контроля:

- контролю за формированием бюджета;

- финансово-экономической экспертизе проектов муниципальных правовых актов, в том числе муниципальных программ, влекущих расходы бюджета города Смоленска;

- контролю за соблюдением установленного порядка управления и распоряжения имуществом, находящимся в муниципальной собственности;

- анализу расходования бюджетных средств на исполнение судебных актов по обращению взыскания на средства бюджета.

В рамках последующего контроля осуществлен контроль за исполнением бюджета; за законностью и результативностью использования средств бюджета; за целевым и эффективным использованием субсидий, выделенных муниципальным учреждениям; контроль владения и распоряжения муниципальным имуществом города Смоленска; аудит в сфере закупок товаров, работ, услуг для муниципальных нужд.

Реализация полномочий по аудиту в сфере закупок в отчетном периоде осуществлялась путем оценки результативности и эффективности расходов на закупки по заключенным и исполненным контрактам (договорам). В ходе аудита в сфере закупок исследована законность использования средств бюджета, дана оценка системы управления закупками, включая своевременность действий объекта аудита по реализации условий контрактов, применение мер ответственности к исполнителю.

В целях систематизации выявляемых нарушений Контрольно-счетная палата применяла Классификатор нарушений, выявляемых в ходе внешнего государственного аудита (контроля), одобренный Советом контрольно-счетных органов при Счетной палате Российской Федерации 17 декабря 2014 года (далее – Классификатор нарушений), особенностью которого является отражение не только финансовых, но и нефинансовых нарушений, как в суммовом, так и в количественном выражении.

Наиболее важной составляющей деятельности Контрольно-счетной палаты являлась экспертиза и подготовка заключений на: внесение изменений в бюджет, проект бюджета на 2018 год и плановый период 2019 и 2020 годов, отчет об исполнении бюджета за 2016 год. В процессе экспертизы определялось соблюдение бюджетного и иного законодательства субъектами бюджетного процесса при формировании и исполнении бюджета, анализировалась объективность планирования доходов и расходов бюджета, финансовая обеспеченность мероприятий муниципальных программ. Как следствие, у Администрации города Смоленска имелась возможность использовать результаты финансового контроля для предотвращения возможных нарушений и совершенствования бюджетного процесса на всех его этапах.

В 2017 году осуществлялся постоянный контроль за исполнением представлений Контрольно-счетной палаты, а также за реализацией предложений и рекомендаций, данных Контрольно-счетной палатой в информационных письмах, направленных по результатам контрольной и экспертно-аналитической деятельности.

Таким образом, в отчетном периоде Контрольно-счетная палата демонстрировала приверженность целям контрольной и экспертно-аналитической деятельности, ориентированным на профилактику и предупреждение нарушений законодательства при расходовании бюджетных средств и управлении муниципальной собственностью. При этом наибольшую актуальность имели задачи не только контроля за соблюдением бюджетного законодательства, но и оценка достижения конечного эффекта, реализации с помощью бюджета основных целей бюджетной политики города Смоленска.

Основные показатели, характеризующие деятельность Контрольно-счетной палаты в 2017 году, представлены в приложении № 1 к настоящему Отчету.

Для организации и осуществления деятельности Контрольно-счетной палаты проводились

необходимые обеспечивающие мероприятия: организационные, правовые, методологические, материально-технические, информационные и иные. Сумма затрат на содержание Контрольно-счетной палаты в 2017 году составила 6 368,5 тыс. рублей.

В 2017 году Контрольно-счетной палатой проведено 6 контрольных мероприятий на 6-ти объектах контроля (в 2016 году – 5 мероприятий), 14 экспертно-аналитических мероприятий (в 2016 году – 11 мероприятий), 112 экспертиз проектов нормативных правовых актов (в 2016 году – 79 экспертиз).

Общий объем проверенных средств в рамках контрольных мероприятий составил 377 675,7 тыс. рублей (в 2016 году – 1 052 722,7 тыс. рублей). Сокращение объема проверенных средств к уровню предыдущего года в основном связано с тем, что в 2017 году проводились проверки в муниципальных бюджетных и казенных учреждениях.

С учетом общей суммы затрат на содержание Контрольно-счетной палаты (6 368,5 тыс. рублей) в отчетном периоде проверка 100 рублей бюджетных средств обошлись бюджету города 1,68 рублей.

Общий объем выявленных по результатам контрольных и экспертно-аналитических мероприятий нарушений и недостатков составил 386 857,4 тыс. рублей. Сведения о нарушениях, выявленных в ходе внешнего муниципального финансового контроля, представлены в приложении № 2 к настоящему Отчету.

По итогам проведенных контрольных мероприятий объем выявленных нарушений и недостатков установлен в сумме 211 287,4 тыс. рублей, что в расчете на один затраченный на содержание Контрольно-счетной палаты бюджетный рубль составляет 33,18 рублей (по отношению к предыдущему году данный показатель уменьшился на 47,02 %), в том числе:

- нарушение порядка формирования и (или) финансового обеспечения выполнения муниципального задания на оказание муниципальных услуг (выполнение работ) муниципальными учреждениями на сумму 111 375,7 тыс. рублей;



- нарушение порядка определения объема и условий предоставления из бюджета субсидий бюджетным и автономным учреждениям на иные цели на сумму 1 727,1 тыс. рублей;

- нецелевое использование бюджетных средств на сумму 655,5 тыс. рублей;

- нарушение порядка и условий оплаты труда работников муниципальных бюджетных, автономных и казенных учреждений на сумму 123,0 тыс. рублей;

- нарушение бухгалтерского (бюджетного) учета на сумму 5 792,5 тыс. рублей;

- нарушение федерального законодательства в сфере закупок для государственных и муниципальных нужд – 90 905,9 тыс. рублей;

- неэффективные расходы на сумму 52,6 тыс. рублей;

- прочие нарушения на сумму 655,1 тыс. рублей.

В структуре выявленных нарушений и недостатков наибольшую долю занимают нарушения порядка формирования и (или) финансового обеспечения выполнения муниципального задания на оказание муниципальных услуг (выполнение работ) муниципальными учреждениями (52,7 %) и нарушение федерального законодательства в сфере закупок для государственных и муниципальных нужд (43,02 %), на долю нарушений бухгалтерского учета приходится 2,7 %, нецелевое использование бюджетных средств – 0,31 %. Остальная часть (1,27 %) – связана с нарушениями в управлении и распоряжении имуществом, оплатой труда и неэффективными расходами.

Необходимо отметить, что в отчетном периоде на 18,5 % увеличилось количество нарушений бухгалтерского учета, на 1,7 % нецелевого использования бюджетных средств и на 1,35 % количество нарушений федерального законодательства в сфере закупок.

По предложениям Контрольно-счетной палаты в отчетном периоде устранены нарушения на сумму 11 086,4 тыс. рублей, из которых: 54,6 тыс. рублей – перерасчет заработной платы, 6 438,8 тыс. рублей – произведена государственная регистрация прав на муниципальное имущество, утвержден перечень недвижимого и особо ценного имущества, закрепленного на праве оперативного управления за муниципальным учреждением, 4,1 тыс. рублей – возмещена недополученная арендная плата, осуществлены соответствующие корректировки в бухгалтерском (бюджетном) учете, 4 588,9 тыс. рублей – пересчитана стоимость услуг (работ) без учета средств на уплату налога, взимаемого в связи с применением упрощенной системы налогообложения за период январь-июнь 2017 года.

Таким образом, общий результат контроля за устранением нарушений в отчетном периоде позволил осуществить эффективный учет имущества, утверждение муниципального задания и расчеты субсидии на выполнение муниципального задания учреждениями, надлежащий бухгалтерский учет и оплату труда работников муниципальных учреждений в соответствии с законодательством.

За ненадлежащее исполнение должностных обязанностей к дисциплинарной ответственности привлечены шесть должностных лиц, за грубое нарушение бухгалтерского учета, за принятие бюджетных обязательств сверх лимитов – три должностных лица привлечено к административной ответственности.

Информация о результатах контрольных мероприятий регулярно направлялась в Смоленский городской Совет и Главе города Смоленска. В адрес объектов контроля направлено 6 представлений с требованием по устранению выявленных нарушений и привлечению к ответственности должностных лиц. Исполнено и снято с контроля в связи с принятием мер исчерпывающего характера 5 представлений, одно представление находится на контроле до полного устранения отмеченных в них нарушений.

Вследствие действий заказчиков, содержащих признаки административного правонарушения в сфере закупок, предусмотренного Кодексом Российской Федерации об административных

правонарушениях (далее – КоАП РФ), материалы одного контрольного мероприятия были направлены в Управление Федеральной антимонопольной службы по Смоленской области (далее – УФАС по Смоленской области) для дальнейшего рассмотрения и принятия мер.

По направленному обращению Контрольно-счетной палаты УФАС по Смоленской области возбуждено два дела об административном правонарушении.

По результатам контрольных мероприятий Контрольно-счетной палатой возбуждено 22 дела об административном правонарушении посредством составления протоколов. По всем протоколам судебными органами вынесены постановления по делу об административном правонарушении с назначением административного наказания в виде штрафа. В 2017 году в доход бюджета города Смоленска поступило 49,4 тыс. рублей. В 2018 году в доход бюджета должны поступить 23,4 тыс. рублей.

По результатам экспертно-аналитической деятельности подготовлено 126 заключений, из них 112 заключений – по финансово-экономической экспертизе нормативных правовых актов.

По-прежнему актуальной остается непрерывность взаимодействия Контрольно-счетной палаты со Смоленским городским Советом, которая обусловлена важностью согласованной работы по достижению законности и результативности использования бюджетных средств и муниципального имущества.

Для обеспечения контроля со стороны представительного органа итоги всех контрольных и экспертно-аналитических мероприятий рассмотрены на заседаниях постоянных комиссий Смоленского городского Совета.

На повышение результативности деятельности Контрольно-счетной палаты важное влияние оказывает работа Коллегии Контрольно-счетной палаты (далее – Коллегия). В отчетном году проведено 18 заседаний Коллегии, на которых рассмотрено 23 вопроса: обсуждение и утверждение результатов контрольных и экспертно-аналитических мероприятий, стандарта организации деятельности Контрольно-счетной палаты, Регламента Контрольно-счетной палаты (в новой редакции), утверждение плана работы и ежегодного отчета о деятельности Контрольно-счетной палаты, результаты контроля за исполнением представлений Контрольно-счетной палаты.

В 2017 году Контрольно-счетной палатой продолжена работа по развитию межмуниципального сотрудничества.

Контрольно-счетная палата является членом Союза МКСО и членом Совета контрольно-счетных органов Смоленской области.

Председатель Контрольно-счетной палаты является членом Комиссии Союза МКСО по совершенствованию внешнего муниципального финансового контроля.

В отчетном году председатель Контрольно-счетной палаты приняла участие в Общем собрании (XVI Конференция) членов Союза МКСО, которое прошло в городе Ульяновске.

В рамках указанного Общего собрания председатель Контрольно-счетной палаты приняла участие в работе двух круглых столов: «Аудит в сфере закупок» и «Опыт работы объединений (советов, ассоциаций) контрольно-счетных органов в субъектах Российской Федерации».

В рамках круглого стола «Аудит в сфере закупок» председателем Контрольно-счетной палаты был сделан доклад на тему «Проблемы, возникающие при осуществлении закупки у единственного поставщика в соответствии со статьей 93 Закона о контрактной системе».

В целях проверки квалификации и служебной состоятельности сотрудников Контрольно-счетной палаты в 2017 году проведена аттестация муниципальных служащих Контрольно-счетной палаты. Целью аттестации являлось определение соответствия муниципального служащего замещаемой должности. В ходе аттестации оценивались знания муниципального служащего, его профессиональные навыки, опыт работы, качество работы, эффективность служебной деятельности, достижение поставленных задач и конкретных результатов и т.п.

Аттестация призвана способствовать формированию кадрового состава в Контрольно-счетной палате, повышению профессионального уровня муниципальных служащих, определению степени необходимости получения дополнительного профессионального образования муниципальным служащим.

В соответствии с решением аттестационной комиссии все муниципальные служащие Контрольно-счетной палаты, прошедшие аттестацию, соответствуют занимаемой должности муниципальной службы.

3. КОНТРОЛЬНАЯ ДЕЯТЕЛЬНОСТЬ

Как и в предыдущие годы, большая часть нарушений, установленных Контрольно-счетной палатой в ходе последующего контроля, связана с несоблюдением отдельных требований отраслевого законодательства, нормативных правовых актов федерального, областного и муниципального уровня, регулирующих финансово-бюджетную сферу, а также с неэффективным использованием бюджетных средств, а именно:

- порядка формирования и финансового обеспечения выполнения муниципального задания на оказание муниципальных услуг;

- порядка определения объема и условий предоставления из бюджета субсидий бюджетным и автономным учреждениям на иные цели;

- нарушения бухгалтерского (бюджетного) учета, в сфере управления и распоряжения муниципальной собственностью;

- нарушения законодательства о контрактной системе.

В 2017 году аудитором и инспекторами контрольного направления деятельности Контрольно-счетной палаты проведены следующие контрольные мероприятия:

1. Аудит в сфере закупок по заключенным в 2016 году контрактам (договорам) в Управлении жилищно-коммунального хозяйства Администрации города Смоленска.

2. Проверка законности, результативности (эффективности и экономности) использования средств, выделенных в 2016 году в рамках ведомственной целевой программы «Организация предоставления дополнительного образования в сфере культуры и искусства» на 2016-2018 годы, направленных на создание условий для повышения уровня предоставления дополнительного образования в детских школах искусств города Смоленска в 2016 году» в муниципальном бюджетном учреждении дополнительного образования «Детская школа искусств имени М.А. Балакирева» города Смоленска.

3. Проверка использования в 2016 году муниципального имущества города Смоленска, переданного в оперативное управление» в муниципальном бюджетном общеобразовательном учреждении «Гимназия № 4» города Смоленска.

4. Проверка законности и результативности использования средств бюджета города Смоленска, выделенных в 2016 году в рамках муниципальной программы «Содержание и ремонт объектов благоустройства города Смоленска» на 2016-2020 годы по цели 1 «Создание благоприятной среды для проживания граждан в городе Смоленске»» в муниципальном бюджетном учреждении «Зеленстрой».

5. Проверка финансово-хозяйственной деятельности за 2016 год в муниципальном казенном учреждении «Городское информационное агентство».

6. Проверка целевого и эффективного использования субсидий, полученных в 2016 году в рамках ведомственной целевой программы «Организация культурно-досугового обслуживания населения» в 2016-2018 годах» в муниципальном бюджетном учреждении культуры «Смоленский камерный театр».

Четыре контрольных мероприятия проводились с элементами аудита в сфере закупок, так как процесс расходования бюджетных средств тесно связан с проведением закупочных процедур.

В ходе контрольных мероприятий сотрудниками Контрольно-счетной палаты произведены осмотры с выходом на место 17 объектов муниципальной собственности.

3.1. Контроль за управлением и распоряжением муниципальной собственностью.

Проверка использования в 2016 году муниципального имущества города Смоленска, переданного в оперативное управление» в муниципальном бюджетном общеобразовательном учреждении «Гимназия № 4» города Смоленска (далее – Гимназия).

По результатам контрольного мероприятия сумма нарушений составила 6 976,9 тыс. рублей.

1. Нарушения бухгалтерского учета и отчетности:

- нарушение требований, предъявляемых к регистру бухгалтерского учета (в инвентарных карточках учета недвижимого имущества указаны площади зданий и сооружений не соответствующие данным, указанным в нормативном правовом акте и свидетельстве о государственной регистрации права);

- нарушения требований, предъявляемых к применению правил ведения бухгалтерского учета и составления бухгалтерской отчетности:

объект недвижимого имущества «Металлический забор» не учтен как отдельный самостоятельный инвентарный объект;

в бухгалтерской отчетности не отражена информация о наличии муниципального имущества;

фактические вложения на разработку проектно-сметной документации по реконструкции спортивной площадки не включены в первоначальную стоимость объекта «Спортивная площадка».

2. Нарушения в сфере управления и распоряжения муниципальной собственностью:

- нарушение порядка распоряжения имуществом бюджетного учреждения (заключение договоров аренды нежилых помещений ранее получения согласия собственника на право сдачи в аренду нежилых помещений);

- нарушение порядка отнесения имущества автономного или бюджетного учреждения к категории особо ценного движимого имущества:

не ведется перечень особо ценного движимого имущества, числящегося в Реестре муниципального имущества города Смоленска как особо ценного движимого имущества;

отсутствие утвержденного нормативным правовым актом перечня особо ценного движимого имущества;

- несоблюдение требования государственной регистрации прав собственности, других вещных прав на недвижимые вещи, ограничений этих прав, их возникновения, перехода и прекращения за исключением земельных участков (отсутствие государственной регистрации права оперативного управления на недвижимое имущество (два объекта недвижимости);

- отсутствие государственной регистрации 2-х договоров аренды нежилых помещений, заключенных на срок более одного года;

- неэффективное использование муниципального имущества (на балансе числится движимое имущество, которое не используется в процессе деятельности Гимназии).

3. Недоплата арендной платы за нежилое помещение.

4. Нарушение установленного порядка при возмещении арендаторами нежилых помещений стоимости коммунальных платежей.

В адрес директора Гимназии направлено представление. По результатам представления проведена работа по устранению выявленных нарушений: произведена регистрация прав на два объекта недвижимости; заключены новые договоры аренды в соответствии с требованиями Гражданского кодекса Российской федерации; утвержден перечень недвижимого и особо ценного движимого

имущества; произведено возмещение недополученной арендной платы; принято к учету муниципальное имущество (учебные пособия); внесены изменения в инвентарные карточки; направлен в Управление имущественных, земельных и жилищных отношений Администрации города Смоленска пакет документов на списание неиспользуемого имущества. Управлением образования и молодежной политики Администрации города Смоленска издан приказ, в соответствии с которым руководители образовательных учреждений должны осуществлять постоянную планомерную работу по выявлению, списанию и утилизации неиспользуемого в учреждениях имущества.

Представление снято с контроля ввиду принятия исчерпывающих мер.

В целях предотвращения в дальнейшем выявленных нарушений направлено информационное письмо по результатам контрольного мероприятия в адрес начальника Управления образования и молодежной политике Администрации города Смоленска с предложением усилить внутренний контроль за деятельностью подведомственных бюджетных учреждений в рамках своих полномочий.

3.2. Контроль расходов городского бюджета на культуру и жилищно-коммунальное хозяйство, социальную политику, общегосударственные вопросы.

3.2.1. Проверка законности, результативности (эффективности и экономности) использования средств, выделенных в 2016 году в рамках ведомственной целевой программы «Организация предоставления дополнительного образования в сфере культуры и искусства» на 2016-2018 годы, направленных на создание условий для повышения уровня предоставления дополнительного образования в детских школах искусств города Смоленска в 2016 году» в муниципальном бюджетном учреждении дополнительного образования «Детская школа искусств имени М.А. Балакирева» города Смоленска (далее – Школа).

По результатам контрольного мероприятия сумма нарушений составила 22 459,00 тыс. рублей.

1. Нарушения бухгалтерского учета и отчетности:

- искажение показателей бухгалтерской (финансовой) отчетности;

- нарушение требований, предъявляемых к обязательным реквизитам первичных учетных документов (в копиях квитанций, приложенных к приходным кассовым ордерам, отсутствуют необходимые реквизиты и имеются многочисленные исправления и подчистки);

- принятие к учету и оплата транспортных услуг по перевозке пассажиров ранее факта осуществления хозяйственной жизни.

2. Нарушение требований Гражданского кодекса Российской Федерации, Федерального закона от 29.12.2012 № 273-ФЗ «Об образовании в Российской Федерации», Правил оказания платных образовательных услуг, утвержденных постановлением Правительства Российской Федерации от 15.08.2013 № 706, при заключении договоров об оказании платных услуг:

- по договорам об оказании платных образовательных услуг за счет средств физических лиц Школа реализует программы, не относящиеся к дополнительным общеобразовательным программам;

- договоры об оказании платных образовательных услуг заключены без определения существенных условий, установленных к договорам данного вида.

3. Неэффективное расходование бюджетных средств.

4. Нарушение порядка формирования и финансового обеспечения выполнения муниципального задания на оказание муниципальных услуг, допущенные Управлением культуры и туризма Администрации города Смоленска:

- формирование муниципального задания в нарушение Положения о формировании муниципального задания и финансовом обеспечении выполнения этого задания муниципальными учреждениями города Смоленска, утвержденного постановлением Администрации города Смоленска от 18.10.2010 № 223-адм;

- расчет нормативных затрат на оказание единицы муниципальной услуги Школе не соответствует Порядку определения нормативных затрат на оказание (выполнение) муниципальными бюджетными учреждениями, подведомственными управлению культуры и туризма Администрации города Смоленска, муниципальных услуг (работ) и нормативных затрат на содержание их имущества, утвержденному постановлением Администрации города Смоленска от 12.10.2012 № 1799-адм;

- изменение объема субсидии на выполнение муниципального задания в нарушение Федерального закона от 12.01.1996 № 7-ФЗ «О некоммерческих организациях»;

- нарушение сроков перечисления субсидии, установленных Соглашением;

- в нарушение Положения о порядке формирования муниципального задания на оказание муниципальных услуг (выполнение работ) в отношении муниципальных учреждений города Смоленска и финансового обеспечения выполнения муниципального задания, утвержденного постановлением Администрации города Смоленска от 15.08.2016 № 1942-адм, в муниципальном задании не установлена периодичность отчетности (не реже одного раза в квартал);

- не соответствие ведомственного перечня Порядку формирования, ведения и утверждения ведомственных перечней муниципальных услуг и работ, оказываемых и выполняемых муниципальными учреждениями города Смоленска, утвержденному постановлением Администрации города Смоленска от 20.11.2015 № 15-адм, а также базовому перечню государственных (муниципальных) услуг № 11 Минобрнауки Российской Федерации, что повлекло за собой нарушение порядка формирования муниципального задания в целом.

В целях устранения выявленных нарушений в адрес директора Учреждения направлено представление. По результатам представления проведена работа по устранению выявленных нарушений, в том числе перезаключены договоры на оказание платных услуг в соответствии с законодательством, дебиторская задолженность внесена в учетные документы. К дисциплинарной ответственности в виде замечания привлечены три должностных лица Школы.

Представление снято с контроля ввиду принятия Школой соответствующих мер.

Контрольно-счетной платой в отношении должностного лица возбуждено дело об административном правонарушении по статье 15.11. КоАП (грубое нарушение требований к бухгалтерскому учету, в том числе к бухгалтерской (финансовой) отчетности), протокол направлен в мировой суд Заднепровского района города Смоленска. По итогам рассмотрения административного правонарушения было вынесено постановление о признании должностного лица виновным и назначено наказание в виде штрафа в соответствии со статьей 15.11 КоАП.

В целях предотвращения в дальнейшем выявленных нарушений в адрес начальника Управления культуры Администрации города Смоленска направлено информационное письмо с предложением формировать муниципальное задание на оказание муниципальных услуг (выполнение работ) в отношении подведомственных муниципальных бюджетных учреждений и финансовое обеспечение выполнения муниципального задания, осуществлять расчет нормативных затрат на оказание единицы муниципальной услуги в рамках муниципального задания подведомственным бюджетным учреждениям осуществлять строго в соответствии с нормативными правовыми актами; субсидии на финансовое обеспечение выполнения муниципального задания перечислять подведомственным бюджетным учреждениям в сроки, установленные соглашением, усилить внутренний контроль за деятельностью подведомственных бюджетных учреждений в рамках полномочий.

3.2.2. Проверка законности и результативности использования средств бюджета города Смоленска, выделенных в 2016 году в рамках муниципальной программы «Содержание и ремонт объектов благоустройства города Смоленска» на 2016-2020 годы по цели 1 «Создание благоприятной среды для проживания граждан в городе Смоленске» в муниципальном бюджетном учреждении «Зеленстрой» (далее – Учреждение).

По результатам контрольного мероприятия сумма нарушений составила 77 185,3 тыс. рублей.

1. Нецелевое использование бюджетных средств, выразившееся в направлении средств на цели, не соответствующие условиям их получения.

2. Нарушение Порядка определения нормативных затрат на оказание муниципальных услуг (работ) в рамках муниципального задания муниципальным бюджетным учреждением «Зеленстрой», утвержденного постановлением Администрации города Смоленска от 23.08.2011 № 1611-адм (в составе нормативных затрат утверждены средства на уплату налога, взимаемого в связи с применением упрощенной системы налогообложения, в то время как Учреждение, в силу статьи 346.12 Налогового кодекса Российской Федерации, не применяет упрощенную систему налогообложения).

3. Нарушения при осуществлении муниципальных закупок:

- не соблюдены сроки размещения в единой информационной системе (далее – ЕИС) изменений в план-график закупок;

- в план-график закупок не включена информация о годовом объеме закупок у единственного поставщика (подрядчика, исполнителя) в соответствии с пунктом 4 части 1 статьи 93 Закона о контрактной системе;

- при формировании начальной (максимальной) цены контракта не определена потребность в конкретной услуге, не установлен перечень требований к условиям оказания услуг, не сформировано описание объекта закупки, в контракте не указаны виды ремонтных работ, не определен объем оказываемых услуг закупки;

- увеличение цены контракта без увеличения объема услуг на 10 %;

- размещение отчетов об исполнении контрактов на выполнение работ с нарушением установленных сроков.

4. Нарушение ведения бухгалтерского учета, составления и представления бухгалтерской (финансовой) отчетности:

- при оформлении фактов хозяйственной жизни первичными учетными документами принятие к учету путевых листов, не содержащих сведения о времени выезда транспорта из гаража и времени возвращения транспорта в гараж, без отметки предрейсового и послерейсового медицинского осмотра водителя, без указания маршрута передвижения транспортного средства.

5. Установлены факты, свидетельствующие о том, что Управлением жилищно-коммунального хозяйства Администрации города Смоленска (далее – УЖКХ) допущены нарушения при формировании и финансовом обеспечении выполнения муниципального задания на оказание муниципальных услуг (выполнение работ) и при предоставлении субсидий на иные цели:

- нарушение сроков внесения изменений в муниципальную программу «Содержание и ремонт объектов благоустройства города Смоленска» на 2016 – 2020 годы, утвержденную постановлением Администрации города Смоленска от 26.11.2015 № 35-адм;

- невнесение изменений в перечень мероприятий муниципальной программы;

- нарушение сроков перечисления Учреждению субсидии на финансовое обеспечение муниципального задания и субсидии на иные цели;

- утверждение завышенных нормативных затрат на выполнение работ Учреждению;

- отсутствие цели предоставления субсидии Учреждению на иные цели;

- в Соглашениях о предоставлении субсидии не установлены форма отчета, порядок и периодичность его предоставления.

УЖКХ допущено неэффективное расходование средств субсидии, выразившееся в завышении объема финансового обеспечения выполнения муниципального задания.

В целях устранения выявленных нарушений в адрес директора Учреждения направлено представление. По результатам рассмотрения представления Учреждением проведен детальный ана-

лиз замечаний и нарушений Контрольно-счетной палаты. С целью устранения выявленных нарушений проведены мероприятия по усилению контроля за использованием субсидии на иные цели, соблюдению Закона о контрактной системе, устранены нарушения Порядка определения нормативных затрат на оказание муниципальных услуг при формировании муниципального задания, пересчитана стоимость муниципальных услуг. К дисциплинарной ответственности в виде замечания привлечены четыре должностных лица Учреждения.

Представление снято с контроля ввиду принятия исчерпывающих мер.

В целях предотвращения в дальнейшем выявленных нарушений Контрольно-счетной палатой направлено информационное письмо по результатам контрольного мероприятия в адрес начальника УЖКХ.

Контрольно-счетной палатой в отношении юридического лица возбуждено четыре дела об административном правонарушении по статье 15.14 КоАП «Нецелевое использование бюджетных средств» (нецелевое использование средств субсидии на иные цели), протоколы направлены в мировой суд Промышленного района города Смоленска. По итогам рассмотрения протоколов об административном правонарушении мировым судьей было вынесено постановление о признании юридического лица виновном в нецелевом использовании бюджетных средств и назначено наказание в виде штрафа в соответствии со статьей 15.14 КоАП.

3.2.3. Проверка целевого и эффективного использования субсидий, полученных в 2016 году в рамках ведомственной целевой программы «Организация культурно-досугового обслуживания населения» в 2016-2018 годах», в муниципальном бюджетном учреждении культуры «Смоленский камерный театр» (далее – Театр).

По результатам контрольного мероприятия сумма финансовых нарушений составила 14 499,2 тыс. рублей.

1. Нарушение порядка формирования и финансового обеспечения выполнения муниципального задания на оказание муниципальных услуг (выполнение работ):

- утверждение муниципального задания на выполнение услуги «постановка и показ спектаклей» с нарушением сроков;

- утверждение Учредителем Театра средней цены (тарифа) за посещение спектаклей, вместо предельной цены (тарифа);

- ведомственный перечень утвержден с нарушением требований, установленных нормативным правовым актом;

- не представление Театром Учредителю исходных данных определения нормативных затрат на 2016 год;

- не соответствие расчета определения нормативных затрат на оказание единицы муниципальной услуги и содержание имущества на 2016 год установленному порядку;

- завышение объема субсидии из средств бюджета города Смоленска в связи с тем, что размер субсидии рассчитан без учета средств, планируемых к поступлению от потребителей услуг (работ);

- нарушение сроков перечисления субсидии Театру на финансовое обеспечение выполнения муниципального задания;

- в муниципальном задании не установлена периодичность отчетности (не реже одного раза в квартал).

2. Нарушение сроков перечисления Учредителем субсидии Театру на иные цели, установленные Соглашением.

3. Нарушение порядка и условия оплаты труда работников муниципальных бюджетных учреждений:

- не соответствие Положения об оплате труда Театра Положению об отраслевой системе оплаты труда работников муниципальных учреждений культуры и искусства города Смоленска, утвержденному постановлением Главы города Смоленска от 12.02.2009 № 64 (далее – Положение № 64);

- нарушение требований Положения № 64 при расчете «надбавки работникам культуры за интенсивность и высокие результаты – 20% фонда оплаты труда»;

- выплата за счет средств субсидии на выполнение муниципального задания некоторым работникам Театра двух видов надбавки в абсолютных значениях за один и тот же расчетный период (месяц) и одни и те же показатели работы (интенсивность, высокие результаты работы);

- осуществление неправомерных расходов в части излишне начисленной и выплаченной заработной платы сотруднику Театра;

- допущение недоплаты компенсации за неиспользуемый отпуск сотруднику Театра.

4. Нарушения при осуществлении муниципальных закупок в части заключения договоров поставки товаров без условий о предмете договора (отсутствие наименования товара, его технических характеристик и количества).

В целях устранения выявленных нарушений в адрес директора Театра направлено представление.

Представление находится на контроле Контрольно-счетной палаты.

В целях предотвращения в дальнейшем выявленных нарушений Контрольно-счетной палатой направлено информационное письмо начальнику Управления культуры Администрации города Смоленска с предложениями формировать муниципальное задание на оказание муниципальных услуг (выполнение работ) в отношении подведомственных муниципальных бюджетных учреждений и финансовое обеспечение выполнения муниципального задания строго в соответствии с нормативными правовыми актами Администрации города Смоленск, расчет нормативных затрат на оказание единицы муниципальной услуги в рамках муниципального задания подведомственным бюджетным учреждениям осуществлять строго в соответствии с установленным порядком, субсидии на финансовое обеспечение выполнения муниципального задания перечислять подведомственным бюджетным учреждениям в сроки, установленные соглашением, усилить контроль за порядком и условиями оплаты труда работников муниципальных бюджетных учреждений, осуществлять внутренний финансовый контроль в отношении процедур и операций, совершенных подведомственными распорядителями и получателями средств бюджета города Смоленска.

3.2.4. Проверка финансово-хозяйственной деятельности за 2016 год» в муниципальном казенном учреждении «Городское информационное агентство» (далее – МКУ).

По результатам контрольного мероприятия сумма финансовых нарушений составила 708,4 тыс. рублей.

1. Нецелевое использование бюджетных средств, выразившееся в направлении средств на цели, не соответствующие условиям их получения, что в соответствии со статьей 15.14 КоАП влечет за собой административную ответственность.

2. Принятие бюджетных обязательств без доведенных до него ассигнований и лимитов бюджетных обязательств, что в соответствии со статьей 15.15.10. КоАП влечет за собой административную ответственность.

3. Нарушения ведения бухгалтерского учета, составления и представления бухгалтерской (финансовой) отчетности:

- представление главному распорядителю бюджетных средств заведомо недостоверной бюджетной отчетности за 2016 год, что в соответствие со статьей 15.15.6 КоАП влечет за собой административную ответственность;

- грубое нарушение правил ведения бухгалтерского учета, выразившееся в искажении строки баланса более чем на 10 процентов, что в соответствие со статьей 15.11 КоАП влечет за собой административную ответственность;

- отражение недостоверной информации о принятых МКУ обязательствах и не отражение кредиторской задолженности перед поставщиками;

- не отражение в балансе за 2016 год кадастровой стоимости земельного участка, переданного МКУ в постоянное (бессрочное) пользование (нарушение устранено в период проведения контрольного мероприятия).

4. Нарушение порядка оплаты труда работникам МКУ:

- отсутствие распорядительного акта заместителя Главы города Смоленска, координирующего деятельность МКУ, на выплату конкретного размера премии директора МКУ;

- переплата заработной платы работникам МКУ «ГИА».

5. Нарушение порядок составления, утверждения и ведения бюджетной сметы МКУ:

- форма сметы расходов МКУ не соответствуют форме, рекомендуемой федеральным законодательством;

- сметы и вносимые в них изменения не утверждены курирующим заместителем Главы города Смоленска;

- не соответствие Порядка составления, утверждения и ведения бюджетных смет Администрации города Смоленска и подведомственных ей учреждений, утвержденный постановлением Администрации города Смоленска от 22.12.2008 № 2040-адм, положениям Бюджетного кодекса Российской Федерации.

6. Нарушения при осуществлении муниципальных закупок:

- не определены функции и полномочия контрактных управляющих;

- не включение в договоры обязательных условий (цены договора, условий о предмете договора в части наименования товара, его технических характеристик и количества).

7. Нарушения в сфере управления и распоряжения муниципальной собственностью в части не соблюдения требования государственной регистрации права оперативного управления на нежилое помещение, находящееся на балансе МКУ.

8. Не соответствие Устава МКУ с действующими муниципальными правовыми актами и Уставом города Смоленска, в части полномочий Главы города Смоленска по назначению на должность и освобождения от должности руководителя МКУ.

9. Неэффективное расходование средств бюджета города Смоленска, выразившееся в оплате пени и возмещении судебных расходов по решению арбитражного суда за нарушение сроков оплаты поставленного товара более чем на 7 месяцев.

10. Отсутствие внутреннего финансового контроля со стороны Администрации города Смоленска по отношению к МКУ, что привело к установленным нарушениям.

В целях устранения выявленных нарушений в адрес директора МКУ направлено представление. По результатам представления проведена работа по устранению выявленных нарушений по ведению бухгалтерского учета, приняты меры по регистрации права оперативного управления, оплата труда приведена в соответствие со штатным расписанием и нормативными актами по оплате труда.

Представление снято Контрольно-счетной палатой с контроля.

Контрольно-счетной платой возбуждено 14 дел об административном правонарушении, в том числе:

- по статье 15.11 КоАП «Грубое нарушение требований к бухгалтерскому учету, в том числе к бухгалтерской (финансовой) отчетности» в отношении должностного лица;

- по статье 15.14 КоАП «Нецелевое использование бюджетных средств» в отношении юридического лица;

- по статье 15.15.6 КоАП «Нарушение порядка представления бюджетной отчетности» в отношении должностного лица;

- по статье 15.15.10 КоАП «Нарушение порядка принятия бюджетных обязательств» в отношении должностного лица.

Протоколы об административных правонарушениях направлены в мировой суд Ленинского района города Смоленска. По итогам рассмотрения протоколов об административном правонарушении вынесено постановление о признании юридического лица и должностных лиц виновными и назначено наказание в виде штрафа в соответствии со статьями 15.11, 15.14, 15.15.6, 15.15.10 КоАП.


4. ЭКСПЕРТНО-АНАЛИТИЧЕСКАЯ ДЕЯТЕЛЬНОСТЬ

Аналитическое направление деятельности Контрольно-счетной палаты в основу ставит задачу предупреждения возможных нарушений и неэффективных затрат путем экспертизы проектов муниципальных правовых актов о бюджете и о внесении в него изменений, муниципальных программ, являющихся основой формирования бюджета, иных решений, затрагивающих бюджетные правоотношения, а также анализа текущего исполнения бюджета в целом и на уровне каждого главного администратора бюджетных средств.

В 2017 году, как и в предыдущие периоды, предварительный и последующий контроль за исполнением бюджета осуществлялся Контрольно-счетной палатой с целью оценки обоснованности и эффективности принимаемых управленческих решений, выявления степени их реализации, обнаружения и предупреждения отклонений и неблагоприятных ситуаций.

В 2017 году проведено 126 экспертно-аналитических мероприятий, из них 112 экспертиз проектов нормативных правовых актов города Смоленска.

Динамика общего количества мероприятий в рамках экспертно-аналитической деятельности за 2013-2017 годы

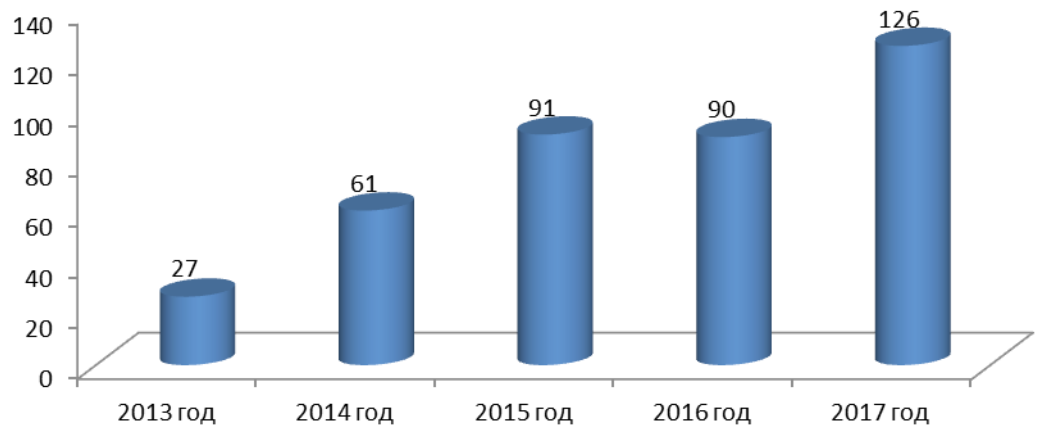

В соответствии с общим вектором развития внешнего финансового контроля в Российской Федерации значительное внимание Контрольно-счетная палата уделяла финансово-экономической экспертизе муниципальных и ведомственных целевых программ, так как в 2017 году про-

должилась практика развития программно-целевого метода при формировании бюджета города Смоленска. В 2017 году программная часть бюджета города Смоленска составила более 70 процентов.

Результаты экспертных мероприятий были направлены на повышение обоснованности бюджетных ассигнований на этапе их формирования, снижению рисков и затрат бюджетных ресурсов на стадии принятия муниципальных правовых актов, ответственности и самостоятельности главных распорядителей бюджетных средств.

По всем проведенным экспертно-аналитическим мероприятиям подготовлены заключения. Заключения Контрольно-счетной палаты в установленном порядке направлялись в Смоленский городской Совет, Главе города Смоленска, заместителям Главы города Смоленска. В случае вынесения вопроса на рассмотрение сессий Смоленского городского Совета, заключения Контрольно-счетной палаты приобщались к материалам сессии и заслушивались при рассмотрении вопроса на сессии Смоленского городского Совета.

Учитывая, что развитие программно-целевого метода управления является приоритетной, стратегической задачей бюджетной политики, Контрольно-счетная палата в 2017 году в рамках полномочий по внешнему муниципальному финансовому контролю реализовала ряд системных мер, включающих:

- совершенствование нормативной базы, регламентирующей порядок принятия решений о разработке муниципальных программ, их формирования, реализации и проведения оценки эффективности. Особое значение уделялось экспертизе финансово-экономических обоснований;

- анализ качественной и количественной динамики программной составляющей расходов бюджета города Смоленска в рамках предварительного контроля за исполнением бюджета города Смоленска.

Основным направлением предварительного контроля являлся анализ показателей проекта бюджета на очередной финансовый год и плановый период, а также основных показателей социально-экономического развития города Смоленска, который показал, что в условиях ограниченных финансовых ресурсов средства бюджета будут сосредоточены на обеспечении устойчивого функционирования городского хозяйства, учреждений и организаций социальной сферы, выполнении социальных обязательств, продолжении работы по реализации указов Президента Российской Федерации.

В 2017 году Контрольно-счетной палатой проведены следующие мероприятия:

- внешняя проверка отчета об исполнении бюджета города Смоленска за 2016 год и подготовка заключения;

- экспертно-аналитическое мероприятие по проверке бюджетной отчетности 32 главных администраторов бюджетных средств за 2016 год (составлено одно заключение);

- аудит в сфере закупок в целях:

анализа выполнения требований законодательства о контрактной системе к формированию и размещению планов закупок, планов-графиков закупок на предмет достижения целей осуществления закупок и эффективного расходования бюджетных средств;

анализа нарушений законодательства в сфере закупок товаров, работ, услуг для обеспечения муниципальных нужд, выявленных в ходе проведения контрольных мероприятий, с использованием элементов аудита в сфере закупок;

- экспертиза проекта бюджета города Смоленска на 2018 год и на плановый период 2019 и 2020 годов;

- экспертиза 8-ми проектов решений Смоленского городского Совета «О внесении изменений в бюджет города Смоленска на 2017 год и на плановый период 2018 и 2019 годов»;

- экспертиза проекта решения Смоленского городского Совета, вносящего изменения в Положение о бюджетном процессе;

- экспертиза 107 проектов муниципальных нормативных правовых актов об утверждении муниципальной программы (внесении изменений в муниципальную программу);

- анализ отчета об исполнении бюджета за 1 квартал, 1 полугодие и 9 месяцев 2017 года;

- анализ реестра муниципального имущества города Смоленска;

- анализ расходования бюджетных средств на исполнение судебных актов по обращению взыскания на средства бюджета города Смоленска.

Внешняя проверка бюджетной отчетности главных администраторов бюджетных средств за 2016 год.

По итогам проведенного мероприятия Контрольно-счетной палатой подготовлены предложения по устранению главными администраторами бюджетных средств установленных нарушений, замечаний и недостатков, а также для принятия мер со стороны структурных подразделений Администрации города Смоленска по недопущению их в дальнейшей работе.

Основные результаты экспертно-аналитического мероприятия.

Бюджетная отчетность главных распорядителей бюджетных средств для проведения внешней проверки поступила в Контрольно-счетную палату в установленные сроки в составе форм, соответствующих требованиям Инструкции о порядке составления и представления годовой, квартальной и месячной отчетности об исполнении бюджетов бюджетной системы Российской Федерации, утвержденной приказом Министерства финансов Российской Федерации от 28.12.2010 № 191н (далее – Инструкция о составлении отчетности).

В ходе проведения анализа достоверности, полноты и соответствия нормативным требованиям составления и представления бюджетной отчетности главных распорядителей бюджетных средств Контрольно-счетной палатой установлено, что представленная бюджетная отчетность по составу и содержанию (перечню отраженных в ней показателей) в целом соответствует требованиям действующего законодательства, расходов, не предусмотренных решением о бюджете на 2016 год, а также сводной бюджетной росписью, не установлено.

Однако были установлены факты несоблюдения требований Инструкции о составлении отчетности, выразившиеся в неполноте отражения ее показателей, а также в отдельных несоответствиях различных форм.

Выявленные нарушения не оказали существенного влияния на достоверность бюджетной отчетности главных администраторов бюджетных средств, но повлияли на ее информативность, что свидетельствует о недостаточном уровне финансовой дисциплины и необходимости повышения качества внутреннего финансового контроля со стороны главных администраторов бюджетных средств.

Результаты внешней проверки бюджетной отчетности главных администраторов бюджетных рассмотрены на заседании Коллегии.

Внешняя проверка годового отчета об исполнении бюджета города Смоленска за 2016 год и подготовка заключения.

Целью внешней проверки годового отчета об исполнении бюджета города Смоленска за 2016 год (далее – внешняя проверка годового отчета) являлась оценка полноты и достоверности показателей отчета об исполнении бюджета города Смоленска и его соответствия положениям бюджетного законодательства, порядку ведения бюджетного учета, подготовка заключения Контрольно-счетной палаты по результатам внешней проверки годового отчета (далее – заключение).

Отчет об исполнении бюджета города Смоленска за 2016 год подготовлен Администрацией города Смоленска в соответствии с бюджетным законодательством и представлен в Контрольно-счетную палату в установленный срок.

Заключение на отчет об исполнении бюджета – это комплексный анализ деятельности Администрации города Смоленска в части выполнения принятых обязательств, который вклю-

чает в себя также и результаты проведенных экспертно-аналитических и контрольных мероприятий.

При подготовке заключения использовались результаты анализа бюджетной отчетности главных администраторов бюджетных средств за 2016 год.

Результаты внешней проверки годового отчета 28 апреля 2017 года рассмотрены на заседании Коллегии, на котором сделаны выводы о соответствии в целом основных показателей годового отчета об исполнении бюджета города Смоленска за 2016 год сводным показателям бюджетной отчетности главных администраторов бюджетных средств и показателям сводной бюджетной росписи по состоянию на 01.01.2017.

На публичных слушаниях по проекту решения Смоленского городского Совета «Об исполнении бюджета города Смоленска за 2016 год» с докладом об основных итогах экспертизы проекта решения выступила заместитель председателя Контрольно-счетной палаты О.В. Василенко.

По результатам внешней проверки Контрольно-счетной палатой был сделан ряд предложений:

- Администрации города Смоленска принять меры по взысканию дебиторской задолженности по расчетам по доходам как резерва пополнения доходной части бюджета. Провести инвентаризацию расчетов по доходам;

- расходы бюджета осуществлять в соответствии с Указаниями о порядке применения бюджетной классификации Российской Федерации, утвержденными приказом Министерства финансов Российской Федерациот 01.07.2013 № 65н;

- бюджетные ассигнования муниципального дорожного фонда, не использованные в отчетном году, направить на увеличение бюджетных ассигнований муниципального дорожного фонда в текущем финансовом году;

- обеспечить сопоставимость перечня объектов капитального строительства муниципальной собственности города Смоленска бюджетным ассигнованиям, утвержденным решением о бюджете;

- принять меры по принятию в муниципальную собственность объектов незавершенного строительства, введенных в эксплуатацию и не прошедших государственную регистрацию;

- в целях сокращения неэффективных расходов по судебным издержкам и административным штрафам повысить уровень ответственности должностных лиц Администрации города Смоленска, допустивших ненадлежащее исполнение обязанностей;

- усилить контроль за администраторами муниципальных программ в части повышения качества планирования и проработки программных мероприятий;

- для более эффективного и результативного использования бюджетных средств увеличить объем закупок с применением конкурентных способов;

- обеспечить исключение необоснованного привлечения кредитов кредитных организаций.

- рассмотреть вопрос по разработке плана мероприятий по снижению долговой нагрузки на бюджет города Смоленска; при привлечении новых муниципальных заимствований добиваться равномерности выплат по обслуживанию и погашению муниципального долга, что позволит повысить финансовую устойчивость бюджета.

Заключение на проект решения направлено в Смоленский городской Совет и Гаве города Смоленска.

Заключение рассматривалось на заседании планово-бюджетной комиссии Смоленского городского Совета.

В 2017 году осуществлялся **анализ отчета об исполнении бюджета** за 1 квартал, 1 полугодие и 9 месяцев 2017 года, в ходе которого проводился анализ исполнения основных показателей исполнения бюджета с учетом сложившейся ситуации в экономике и социальной сфере города Смоленска.

Информация о ходе исполнения бюджета за 1 квартал, 1 полугодие и 9 месяцев 2017 года рассмотрена Коллегией соответственно 19.06.2017, 28.08.2017 и 14.12.2017 и направлена в Смоленский городской Совет и Главе города Смоленска.

По результатам проведенного ежеквартального мониторинга исполнения бюджета выявлен ряд системных нарушений, в том числе:

- принятие бюджетных обязательств в размерах, превышающих утвержденные бюджетные ассигнования и (или) лимиты бюджетных обязательств;

- нарушение порядка реализации муниципальных и ведомственных целевых программ;

- нарушение порядка составления и предоставления отчета об исполнении бюджета.

Контрольно-счетной палатой, в целях устранения нарушений, выявленных при проведении ежеквартального анализа исполнения бюджета, даны предложения:

- в целях сокращения дебиторской задолженности принять меры по взысканию задолженности с недобросовестных арендаторов; проводить мониторинг дебиторской задолженности с целью выявления прекративших деятельность арендаторов и своевременного списания просроченной задолженности;

- не допускать принятие «сверхлимитных» бюджетных и денежных обязательств;

- по корректировке действующих нормативных правовых актов, в части приведения объемов финансирования муниципальных и ведомственных целевых программ, утвержденных постановлениями Администрации города Смоленска, в соответствие с показателями решения о бюджете;

- увеличивать долю принятых бюджетных обязательств с применением конкурентных способов в целях повышения эффективности, результативности расходования бюджетных средств, предотвращения коррупции и других злоупотреблений в сфере закупок, направленных на обеспечение муниципальных нужд;

- в целях повышения финансовой стабильности и эффективности использования финансовых ресурсов добиваться равномерности выплат по обслуживанию и погашению муниципального долга.

Экспертиза проектов решений Смоленского городского Совета «О внесении изменений в бюджет города Смоленска на 2017 год и на плановый период 2018 и 2019 годов».

В 2017 году проведена экспертиза 8-ми проектов решений Смоленского городского Совета «О внесении изменений в бюджет города Смоленска на 2017 год и на плановый период 2018 и 2019 годов».

По результатам экспертизы подготовлены 8 заключений Контрольно-счетной палаты, которые направлены в Смоленский городской Совет и Главе города Смоленска.

При проведении экспертизы осуществлялась проверка проектов решений на соответствие требованиям бюджетного законодательства, а также проводился анализ обоснованности содержащихся в нем показателей.

Финансово-казначейским управлением Администрации города Смоленска при доработке проектов решений учитывались замечания Контрольно-счетной палаты.

Заключения Контрольно-счетной палаты рассматривались на заседаниях планово-бюджетной комиссии Смоленского городского Совета.

В декабре 2017 года проведена **экспертиза проекта решения Смоленского городского Совета «О бюджете города Смоленска на 2018 год и на плановый период 2019 и 2020 годов»**, подготовлено заключение на проект решения, которое рассмотрено 30.11.2017 на заседании Коллегии.

Целью экспертизы являлось определение достоверности и обоснованности формирования показателей проекта бюджета города Смоленска на 2018 год и на плановый период 2019 и 2020 годов.

По результатам проведенной экспертизы установлены отдельные недостатки по составу документов и материалов, представленных одновременно с проектом решения.

Контрольно-счетной палатой отмечено низкое качество экономического прогнозирования основных экономических показателей города Смоленска, отсутствие плана мероприятий по реализации Стратегии социально-экономического развития города Смоленска и порядка общественного обсуждения документов стратегического планирования.

Форма реестра расходных обязательств, размещенного на официальном сайте Администрации города Смоленска, не соответствует установленной. В размещенном на официальном сайте реестре расходных обязательств отсутствуют нормативные правовые акты, муниципальные контракты, договора (соглашения), из которых непосредственно вытекают расходные обязательства.

Объемы финансирования муниципальных программ значительно выше объемов, утверждаемых проектом бюджета города Смоленска на 2018 год и на плановый период 2019 и 2020 годов.

Проектом решения о бюджете не утверждены главные распорядители средств муниципального дорожного фонда, а также распределение средств муниципального дорожного фонда на финансирование расходов по обеспечению дорожной деятельности по направлениям расходов.

На публичных слушаниях по проекту решения Смоленского городского Совета «О бюджете города Смоленска на 2018 год и на плановый период 2019 и 2020 годов» с докладом об основных итогах экспертизы проекта решения выступила председатель Контрольно-счетной палаты Л.А. Смирнова.

Заключение Контрольно-счетной палаты рассмотрено на заседании планово-бюджетной комиссии Смоленского городского Совета.

Проведена экспертиза проекта решения Смоленского городского Совета «О внесении изменений в Положение о бюджетном процессе в городе Смоленске, утвержденное решением 54-й сессии Смоленского городского Совета III созыва от 29.02.2008 № 783».

Целью экспертизы являлось определение соответствия положений, изложенных в проекте решения, действующим нормативным правовым актам Российской Федерации.

По результатам экспертизы подготовлено и направлено в Смоленский городской Совет и Главе города Смоленска заключение. Заключение рассмотрено на заседании планово-бюджетной комиссии Смоленского городского Совета.

Финансово-экономическая экспертиза проектов постановлений Администрации города Смоленска об утверждении муниципальных программ.

Целью финансово-экономической экспертизы проектов постановлений Администрации города Смоленска об утверждении муниципальных программ являлось подтверждение полномочий по установлению расходного обязательства, подтверждение обоснованности объема финансирования муниципальной программы.

В ходе проведения экспертизы проектов муниципальных программ Контрольно-счетной палатой установлены нарушения федерального законодательства о стратегическом планировании и Порядка принятия решений о разработке муниципальных программ, их формирования, реализации и проведения оценки эффективности, утвержденным постановление Администрации города Смоленска от 26.05.2017 № 1413-адм:

- при разработке отдельных муниципальных программ не учитывались принципы системы стратегического планирования;

- отсутствие описания механизма привлечения внебюджетных средств;

- отсутствие в финансово-экономических обоснованиях проектов муниципальных программ обоснования требуемых бюджетных ассигнований, необходимых для выполнения мероприятий муниципальной программы.

Финансово-экономическая экспертиза проектов постановлений Администрации города Смоленска о внесении изменений в действующие муниципальные и ведомственные целевые программы.

Целью финансово-экономической экспертизы являлось подтверждение правомерности и обоснованности предлагаемых изменений в действующие муниципальные и ведомственные целевые программы, соответствия их показателям бюджета города Смоленска.

В результате финансово-экономической экспертизы проектов изменений в муниципальные и ведомственные целевые программы Контрольно-счетной палатой установлены нарушения статьи 179 Бюджетного кодекса Российской Федерации, Порядка принятия решений о разработке муниципальных программ и ведомственных целевых программ, их формирования, реализации и проведения оценки их эффективности, утвержденного постановление Администрации города Смоленска от 22.04.2014 № 730-адм.

Экспертно-аналитическое мероприятие «Анализ расходования бюджетных средств на исполнение судебных актов по обращению взыскания на средства бюджета города Смоленска».

Целью экспертно-аналитического мероприятия являлся анализ расходования средств бюджета на исполнение судебных актов по обращению взыскания на средства бюджета.

По результатам экспертно-аналитического мероприятия Контрольно-счетной палатой сделаны следующие предложения:

- в целях сокращения неэффективных расходов по судебным издержкам и административным штрафам повысить уровень ответственности должностных лиц Администрации города Смоленска, допустивших ненадлежащее исполнение обязанностей;

- в целях сокращения расходов на исполнение судебных решений в условиях бюджетной напряженности проводить постоянный анализ своевременности исполнения исполнительных производств в структурных подразделениях Администрации города Смоленска;

- главным распорядителям бюджетных средств, в целях сокращения расходов на исполнение судебных решений в условиях бюджетной напряженности управленческие решения принимать с учетом рисков возможных последствий и усилить контроль по исполнению обязательств по заключенным муниципальным контрактам (договорам).

Экспертно-аналитическое мероприятие «Анализ реестра муниципального имущества города Смоленска».

Цель экспертно-аналитического мероприятия: соблюдение порядка формирования и ведения реестра муниципального имущества города Смоленска.

В ходе проведения мероприятия был осуществлен анализ нормативных правовых документов, регламентирующих вопросы управления и распоряжения муниципальной собственностью города Смоленска, анализ полноты учета муниципального имущества и достоверности содержащихся сведений в реестре муниципального имущества.

По результатам экспертно-аналитического мероприятия Контрольно-счетной палатой установлено:

- Управлением имущественных, земельных и жилищных отношений Администрации города Смоленска, на которое возложено ведение Реестра, не обеспечено соблюдение правил ведения Реестра, установленных Порядком ведения органами местного самоуправления реестров муниципального имущества, утвержденным приказом Министерства экономического развития Российской Федерации от 30.08.2011 № 424;

- отсутствие в Реестре достоверной информации о наличии и стоимости муниципального имущества, что не позволяет оценить его состояние, как одну из составляющих экономической основы города Смоленска, и как следствие, принимать правильные управленческие решения в целях обеспечения сохранности имущества, эффективного использования объектов и получения доходов в бюджет города Смоленска.

Контрольно-счетной палатой предложено:

- утвердить план-график мероприятий, обеспечивающих приведение Реестра в соответствие с требованиями федерального законодательства;

- провести инвентаризацию находящегося в собственности города Смоленска имущества.

Заключение по результатам анализа рассмотрено на заседании планово-бюджетной комиссии Смоленского городского Совета и принято к сведению.

5. АУДИТ В СФЕРЕ ЗАКУПОК

В 2017 году Контрольно-счетной палатой продолжена практика проведения аудита в сфере закупок товаров, работ и услуг для обеспечения муниципальных нужд в соответствии с Законом о контрактной системе.

В соответствии с Положением о Контрольно-счетной палате и Стандартом внешнего муниципального финансового контроля «Общие правила проведения аудита в сфере закупок товаров, работ, услуг» в 2017 году все контрольные мероприятия проводились с элементами аудита в сфере закупок, так как процесс расходования бюджетных средств тесно связан с проведением закупочных процедур.

Предметом аудита в сфере закупок являлся анализ основных этапов осуществления закупок:

1) планирование закупок товаров, работ, услуг;

2) определение поставщиков (подрядчиков, исполнителей);

3) заключение и исполнение контрактов (договоров).

При проведении аудита в сфере закупок использовалась информация о закупках, содержащаяся на официальном сайте Российской Федерации (www.zakupki.gov.ru), а также документы, полученные в ходе проведения контрольных мероприятий.

В рамках проведения **аудита планирования в сфере закупок по муниципальным заказчикам** Контрольно-счетной палатой проведены анализ и оценка информации о законности, обоснованности, целесообразности, своевременности и эффективности планируемых расходов на закупки, подготовлены предложения, направленные на устранение выявленных нарушений и недостатков и на совершенствование контрактной системы.

Объектами мероприятия являлись муниципальные заказчики. Контрольно-счетной палатой проводился анализ планов закупок и планов-графиков закупок.

По результатам проведения экспертно-аналитического мероприятия установлено, что обязанность по своевременному размещению планов закупок и планов-графиков закупок исполнена большинством муниципальных заказчиков, однако выявленные нарушения свидетельствует о некачественном планировании закупок, низком уровне подготовки специалистов.

Не обеспечена прозрачность большинства закупок путем размещения на официальном сайте www.zakupki.gov.ru информации, дающей полное и объективное представление о закупке всем заинтересованным участникам. Расхождение объемов финансирования, предусмотренных заказчикам на осуществление закупок, и отраженных в плане закупок и плане-графике свидетельствует о неполном отражении планируемых закупок, что противоречит таким принципам функционирования контрактной системы, как прозрачность и открытость закупок.

Слабо выражена взаимосвязь закупок с целевыми показателями муниципальных программ. При программно-целевом принципе формирования бюджета расходование средств на осуществление каждой закупки направлено на достижение конечных результатов программы, планирование количественных и качественных показателей закупок осуществляется исходя из необходимости достижения целевых индикаторов реализации программ.

По результатам проведения экспертно-аналитического мероприятия Контрольно-счетной палатой было предложено:

- провести актуализацию ранее принятых нормативных правовых актов города Смоленска с учетом изменений нормативного регулирования на федеральном уровне;

- рассмотреть вопрос о разработке документов в сфере нормирования для муниципальных органов, казенных учреждений (сроки и утверждение индивидуальных нормативов, порядок их согласования, а также порядок и периодичность их актуализации);

- органу, уполномоченному на определение поставщиков (подрядчиков, исполнителей) для заказчиков города Смоленска, осуществлять мониторинг потребностей заказчиков в одних и тех же товарах, работах, услугах и инициировать в дальнейшем проведение совместных торгов;

- рассмотреть вопрос о формировании органами ведомственного контроля сводных отчетов по результатам окончания финансового года и направление их уполномоченному органу в сфере закупок для анализа и обобщения информации, выявления типичных нарушений с целью осуществления их последующей профилактики;

- разработать механизм осуществления контроля исполнителей муниципальных программ за соответствием параметров закупок полному и своевременному осуществлению мероприятий программ;

- внести изменения в состав Общественного совета для исключения лиц, замещающих должности муниципальной службы, а также других лиц, замещающих выборные должности в органах местного самоуправления, в целях приведения в соответствие с нормами Федерального закона от 21.07.2014 № 212-ФЗ «Об основах общественного контроля в Российской Федерации»;

- принять меры к недопущению осуществления необоснованных закупок муниципальными заказчиками.

Заключение по результатам мероприятия рассмотрено на заседании планово-бюджетной комиссии Смоленского городского Совета

Экспертно-аналитического мероприятия «Анализ нарушений законодательства в сфере закупок товаров, работ, услуг для обеспечения муниципальных нужд, выявленных в ходе проведения в 2017 году контрольных мероприятий с использованием элементов аудита в сфере закупок».

При проведении мероприятия оценке были подвергнуты 57 контрактов (договоров) на общую сумму 3 316,8 тыс. рублей.

В ходе анализа установлены самые распространенные нарушения, допущенные практически всеми заказчиками:

- заключение контрактов (договоров) без определения условий о предмете контракта (договора), без описания в документации о закупке объекта (функциональные, технические и качественные характеристики, эксплуатационные характеристики объекта закупки);

- нарушения, связанные с исполнением контракта и изменением существенных условий контракта;

- нарушения, связанные с информационным обеспечением контрактной системы, а именно, на официальном сайте www.zakupki.gov.ru заказчиками не размещены либо несвоевременно размещены информация и документы:

- в план-график не включена информация о годовом объеме закупок у единственного поставщика;

- изменения в планы-графики размещения заказов;

- информация о заключении, изменении, исполнении муниципальных контрактов (договоров);

- отчеты об исполнении контракта.

Основными причинами допущенных нарушений являются недостаточный контроль со стороны руководителей учреждений за деятельностью работников контрактной службы, контракт-

ных управляющих, а также недостаточная квалификация должностных лиц, осуществляющих деятельность в сфере закупок.

Кроме того, причины нарушений при осуществлении закупок, выявленных Контрольно-счетной палатой в 2017 году, обусловлены слабым ведомственным контролем органов исполнительной власти города Смоленска за подведомственными учреждениями.

Анализ заключенных контрактов (договоров) показал недостаточную подготовку обоснования цены контрактов (договоров), условий исполнения контракта (договора) и недостаточный контроль за осуществлением закупок, что приводит к нарушению принципа эффективности использования бюджетных средств, установленного статьей 34 Бюджетного кодекса Российской Федерации.

По выявленным нарушениям Контрольно-счетной палатой были даны предложения и рекомендации:

муниципальным заказчикам:

- учитывать требования законодательства о контрактной системе:

при формировании, утверждении и ведении планов-графиков закупок;

при размещении в единой информационной системе планов закупок и планов-графиков закупок товаров, работ, услуг для обеспечения муниципальных нужд;

при внесении сведений в реестр контрактов, заключенных заказчиком, размещении на официальном сайте отчетов об исполнении муниципального контракта и (или) о результатах отдельного этапа его исполнения;

- усилить контроль за соблюдением требований к содержанию муниципальных контрактов (договоров) при их заключении (в части отражения существенных условий) и исполнении муниципальных контрактов (договоров) в соответствии с действующим законодательством в сфере закупок;

- повысить ответственность должностных лиц за соблюдением действующего законодательства при осуществлении закупок.

Вопрос о реализации предложений находится на контроле в Контрольно-счетной палате.

Контрольно-счетной палатой даны рекомендации учреждениям, осуществляющим закупки, по соблюдению требований Закона о контрактной системе и нормативных правовых актов, при этом главным распорядителям бюджетных средств даны рекомендации по обеспечению надлежащего контроля за результативностью и экономностью использования бюджетных средств подведомственными учреждениями.

Контрольно-счетной палатой в 2017 году проведено контрольное **мероприятие «Аудит в сфере закупок по заключенным в 2016 году контрактам (договорам)»** в Управлении жилищно-коммунального хозяйства Администрации города Смоленска (далее – УЖКХ).

В ходе проверки выборочным методом проверено 95 закупок, общая сумма нарушений составила 90 803,8 тыс. рублей.

По результатам контрольного мероприятия выявлены следующие нарушения:

- не включение в план-график закупок, произведенных по 185 контрактам (договорам), а также закупок у единственного поставщика по пункту 4 части 1 статьи 93 Закон о контрактной системе;

- нарушение порядка формирования, утверждения и ведения плана-графика закупок, порядка его размещения в открытом доступе:

нарушение положения Закона о контрактной системе в части соблюдения сроков размещения в ЕИС изменений в план-график;

не внесение изменения в план-график при осуществлении закупок у единственного поставщика (подрядчика, исполнителя), произведенных по пункту 9 части 1 статьи 93 Закона о контрактной системе;

- ограничение доступа к информации о закупке, приводящей к необоснованному ограничению числа участников закупки;

- не включение в контракт (договор) обязательные условия (не указана цена контракта, не определены существенные условия о предмете договора в части конкретизации видов и объемов оказываемых услуг);

- нарушения при установлении преимуществ отдельным участникам закупок (субъекты малого предпринимательства, социально ориентированные некоммерческие организации);

- несоответствие контракта (договора) требованиям, предусмотренным документацией (извещением) о закупке, протоколам закупки, заявке участника закупки;

- нарушение при выборе способа определения поставщика (подрядчика, исполнителя) как закупка у единственного поставщика (подрядчика, исполнителя);

- отсутствие отчета о результатах отдельного этапа исполнения контракта (договора);

- не направление в федеральный орган исполнительной власти, осуществляющий правоприменительные функции по кассовому обслуживанию исполнения бюджетов бюджетной системы Российской Федерации сведений о заключении контрактов;

- нарушение сроков размещения информации о заключенных контрактах, не внесена информация в ЕИС об изменении условий контрактов и расторжении заключенных контрактов;

- завышение стоимости выполненных работ;

- в контрольный орган в сфере закупок не направлены уведомления об осуществлении закупок с единственным поставщиком (подрядчиком, исполнителем) по пункту 9 части 1 статьи 93 Закона о контрактной системе.

Результаты контрольного мероприятия рассмотрены на Коллегии 10.03.2017.

По итогам контрольного мероприятия в целях устранения выявленных нарушений в адрес начальника УЖКХ направлено представление. По результатам представления проведена работа по устранению выявленных нарушений, к дисциплинарной ответственности в виде замечания привлечены должностные лица ответственные за проведение закупок.

Вследствие действий заказчика, содержащих признаки административного правонарушения, предусмотренного частями 1, 2.1 статьи 7.29, частью 4 статьи 7.29.3, частями 1.3, 4.2, 11 статьи 7.30, частью 2 статьи 7.31 КоАП, результаты контрольного мероприятия направлены в УФАС по Смоленской области.

По итогам рассмотрения информации УФАС по Смоленской области в отчетном периоде возбуждено и рассмотрено два дела об административном правонарушении в отношении должностных лиц УЖКХ, по которым виновным должностным лицам назначено наказание в виде штрафов.

В целях предотвращения в дальнейшем выявленных нарушений Контрольно-счетной палатой направлено информационное письмо по результатам контрольного мероприятия в адрес заместителя Главы города Смоленска по городскому хозяйству.

В соответствии со статьей 98 Закона о контрактной системе обобщенная информация о результатах аудита в сфере закупок размещалась на официальном сайте zakupki.gov.ru.

6. РЕАЛИЗАЦИЯ ПОЛНОМОЧИЙ ПО СОСТАВЛЕНИЮ ПРОТОКОЛОВ ОБ АДМИНИСТРАТИВНЫХ ПРАВОНАРУШЕНИЯХ

Контрольно-счетной палатой в 2017 году осуществлялась работа по реализации полномочий, установленных Бюджетным кодексом Российской Федерации, КоАП, Положением о Контрольно-счетной палате по применению мер административной ответственности за выявленные правонарушения бюджетного и иного законодательства.

Для реализации данного полномочия принят Закон Смоленской области от 10.12.2015 № 177-

з «О перечне должностных лиц органов местного самоуправления муниципальных образований Смоленской области, которые вправе составлять протоколы об административных правонарушениях, предусмотренных отдельными статьями Кодекса Российской Федерации об административных правонарушениях, при осуществлении муниципального контроля, муниципального финансового контроля».

При осуществлении муниципального финансового контроля в контрольно-счетных органах муниципальных образований Смоленской области должностные лица, замещающие должности муниципальной службы высшей, главной, ведущей групп должностей муниципальной службы в Смоленской области вправе составлять протоколы об административных правонарушениях, предусмотренных статьями 5.21, 15.1, 15.11, 15.14 - 15.15.16, частью 1 статьи 19.4, статьей 19.4.1, частями 20 и 20.1 статьи 19.5, статьями 19.6 и 19.7 КоАП.

Протоколы об административных правонарушениях при осуществлении внешнего муниципального финансового контроля имеют право составлять следующие должностные лица Контрольно-счетной палаты: председатель, заместитель председателя, аудитор и инспектор.

В 2017 году в соответствии с предоставленными полномочиями должностными лицами Контрольно-счетной палаты составлено и направлено для рассмотрения в соответствующие органы 22 протокола об административных правонарушениях в отношении лиц, допустивших нарушения бюджетного законодательства.

Протоколы об административных правонарушениях рассматривались мировыми судьями.

По 22 протоколам (100% от количества составленных протоколов) принято решение о привлечении к административной ответственности лиц, допустивших нарушения бюджетного законодательства, наложено штрафов на общую сумму 72,8 тыс. рублей, в том числе, на физических лиц – на сумму 40,0 тыс. рублей, на юридических лиц – на сумму 32,8 тыс. рублей.

Сведения о применении мер административной ответственности представлены в приложении № 3 к настоящему Отчету.

В вопросах применения административной ответственности Контрольно-счетная палата в отчетном году взаимодействовала с УФАС по Смоленской области.

По результатам контрольных мероприятий в указанный надзорный орган, в соответствии с его компетенцией, направлены материалы по одному контрольному мероприятию.

Данным надзорным органом по материалам Контрольно-счетной палаты составлено 2 протокола об административных правонарушениях, на виновных лиц наложены штрафы в сумме 20,0 тыс. рублей.

7. ИНФОРМАЦИОННАЯ ДЕЯТЕЛЬНОСТЬ

Гласность является одним из основных принципов деятельности Контрольно-счетной палаты, закрепленным в статье 4 Федерального закона № 6-ФЗ, пункте 5.28 Положения о Контрольно-счетной палате и статье 23 Регламента Контрольно-счетной палаты.

В 2017 году продолжена работа Контрольно-счетной палаты по информированию общественности о своей деятельности. Эффективным средством коммуникации с общественностью и средствами массовой информации является страница Контрольно-счетной палаты города Смоленска на официальном Интернет-сайте Смоленского городского Совета на странице Контрольно-счетной палаты http://smolsovet.ru/kontrolno-schetnaya-palata (далее - официальный сайт).

В соответствии с законодательством принцип гласности реализован путем представления в Смоленский городской Совет и опубликования годового отчета о работе Контрольно-счетной палаты за 2016 год. Данный документ рассматривался на заседании планово-бюджетной комиссии. Годовой отчет после его рассмотрения Смоленским городским Советом был размещен на офи-

циальном сайте, а также опубликован в официальном издании Смоленского городского Совета и Администрации города Смоленска «Смоленские городские известия» № 10 (183) от 7 апреля 2017 года.

В 2017 году в указанном издании были опубликованы официальные сообщения Контрольно-счетной палаты, а именно: ежеквартальные информации о проведенных экспертно-аналитических мероприятиях; информации о проведенных контрольных мероприятиях, о выявленных при их проведении нарушениях, о внесенных представлениях, а также о принятых по ним решениях и мерах.

С использованием сети Интернет Контрольно-счетная палата не только освещает реальную картину своей деятельности, но и предполагает расширить свои возможности по взаимодействию с представительным и исполнительным органами власти и общественностью.

8. ОРГАНИЗАЦИОННО-МЕТОДИЧЕСКАЯ ДЕЯТЕЛЬНОСТЬ И КАДРОВОЕ ОБЕСПЕЧЕНИЕ

В 2017 году продолжена работа по стандартизации деятельности Контрольно-счетной палаты.

Необходимость наличия стандартов внешнего муниципального финансового контроля для проведения контрольных и экспертно-аналитических мероприятий предусмотрена статьей 16 Федерального закона № 6-ФЗ. Стандарты разрабатываются исходя из общих принципов аудита и общих требований Счетной палаты Российской Федерации с учетом особенностей города Смоленска, а также применительно к имеющейся структуре Контрольно-счетной палаты.

В отчетном году разработаны и утверждены Коллегией Регламент Контрольно-счетной палаты города Смоленска (в новой редакции), стандарт внешнего муниципального финансового контроля «Общие правила проведения контрольного мероприятия» (в новой редакции).

По состоянию на 31 декабря 2017 года в Контрольно-счетной палате действуют 9 стандартов внешнего муниципального финансового контроля и организации деятельности Контрольно-счетной палаты, регламентирующих отдельные аспекты и направления деятельности.

В 2017 году разработана и в настоящее время применяется в практической работе сотрудниками Контрольно-счетной палаты Инструкция о порядке составления протоколов об административных правонарушениях.

В рамках повышения квалификации сотрудниками Контрольно-счетной палаты постоянно проводился мониторинг изменения законодательства Российской Федерации и Смоленской области, муниципальных нормативных правовых актов, изучался практический опыт муниципальных контрольно-счетных органов и вносились предложения по его внедрению в работу Контрольно-счетной палаты.

В настоящее время в Контрольно-счетной палате сформирован высококвалифицированный кадровый состав. Все сотрудники имеют высшее профессиональное образование. Два сотрудника Контрольно-счетной палаты имеют два высших образования.

В рамках заключенного договора с Федеральным государственным бюджетным образовательным учреждением высшего образования «Смоленский государственный университет» Контрольно-счетная палата организует и проводит практику для студентов указанного учреждения по специальности «Экономическая безопасность».

В 2017 году в Контрольно-счетной палате проходили учебную практику двое студентов.

На период прохождения практики студентами за ними был закреплен руководитель практики (аудитор), оказывающий им организационную и методическую помощь в реализации программы практики. Кроме того, все сотрудники Контрольно-четной палаты оказывали практическую помощь по формированию профессиональной компетенции, развитию деловых и личностных ка-

честв, студента, закреплению знаний и умения, полученного им в ВУЗе. По итогам практики студентами были подготовлены отчеты, каждый по своей теме, руководителем практики была дана оценка качества прохождения практики, изученного материала, практических навыков.

9. ФИНАНСОВОЕ ОБЕСПЕЧЕНИЕ КОНТРОЛЬНО-СЧЕТНОЙ ПАЛАТЫ

В соответствии с ведомственной структурой расходов бюджета города Смоленска на 2017 год решения Смоленского городского совета от 23.12.2016 № 281 «О бюджете города Смоленска на 2017 год и на плановый период 2018 и 2019 годов» бюджетные ассигнования на содержание и обеспечение деятельности Контрольно-счетной палаты утверждены в сумме 6 425,9 тыс. рублей.

Исполнение бюджетной сметы Контрольно-счетной палаты в отчетном году составило 6 368,5 тыс. рублей или 99 %.

Предусмотренные на содержание и обеспечение деятельности Контрольно-счетной палаты средства израсходованы на оплату труда и материальные затраты, необходимые для проведения контрольных и экспертно-аналитических мероприятий.

Для повышения уровня технической оснащенности в 2017 году по муниципальным контрактам были приобретены основные средства (ноутбук, процессоры, источники бесперебойного питания) на сумму 89,0 тыс. рублей.

10. ВЫВОДЫ И ОСНОВНЫЕ НАПРАВЛЕНИЯ ДЕЯТЕЛЬНОСТИ В 2018 ГОДУ

Подводя итоги деятельности Контрольно-счетной палаты в 2017 году, нужно отметить, что Контрольно-счетная палата в течение прошедшего года успешно реализовала полномочия, возложенные на нее Бюджетным кодексом Российской Федерации, Федеральным законом № 6-ФЗ, Законом о контрактной системе, Положением о Контрольно-счетной палате.

Контролем были охвачены все этапы бюджетного процесса: от формирования бюджета до утверждения годового отчета о его исполнении.

В 2018 году Контрольно-счетная палата будет осуществлять экспертно-аналитическую, контрольную, информационную, а также иные виды деятельности, обеспечивая единую систему внешнего финансового контроля.

Контрольными мероприятиями будут охвачены разные сферы деятельности.

В рамках контрольных мероприятий будет осуществлена проверка исполнения судебных актов (решений), поступивших в Администрацию города Смоленска, предусматривающих обращение взыскания на средства бюджета; проведена работа по проверке законности формирования, владения и распоряжения муниципальным имуществом в бюджетных учреждениях, расходования средств бюджета, предусмотренных на проведение спортивных мероприятий; будет проводиться аудит в сфере закупок товаров, работ, услуг для муниципальных нужд; будет проведена проверка целевого и эффективного использования субсидий, выделенных дошкольному образовательному учреждению.

В рамках экспертно-аналитических мероприятий будут решаться задачи совершенствования контроля формирования и исполнения бюджета; экспертизы проектов муниципальных правовых актов, муниципальных программ, влекущих расходы бюджета; анализа бюджетного процесса в городе Смоленске в целях подготовки предложений, направленных на его совершенствование; обследование состояния внутреннего финансового контроля и внутреннего финансового аудита, осуществляемого главными администраторами бюджетных средств, в целях подготовки предложений по совершенствованию осуществления главными администраторами бюджетных средств внутреннего финансового контроля и внутреннего финансового аудита.

В условиях реализации программно-целевого принципа планирования и исполнения бюджета требуется дальнейшее существенное укрепление экспертно-аналитического направления деятельности, сосредоточение усилий на работе по профилактике нарушений бюджетного процесса и предотвращению неэффективных расходов в ходе исполнения бюджета.

В рамках реализации полномочий Контрольно-счетной палаты в 2018 году одним из направлений деятельности будет являться реализация задач, направленных на работу с представительным и исполнительным органами города Смоленска, партнерством с правоохранительными органами и иными органами, осуществление мероприятий по противодействию коррупции.

Планируется продолжить работу по дальнейшему развитию сотрудничества и взаимодействия по вопросам совершенствования муниципального финансового контроля, взаимного обмена информацией и опытом с Контрольно-счетной палатой Смоленской области и муниципальными контрольно-счетными органами.

Контрольно-счетной палатой будет продолжена работа по повышению эффективности внешнего муниципального финансового контроля, предполагающего не только критичное осмысление бюджетных процессов, но и совместную с органами исполнительной власти выработку мер и механизмов по повышению результативности использования бюджетных средств.

С основными мероприятиями внешнего финансового контроля (экспертно-аналитическими и контрольными) Контрольно-счетной палатой планируется проводить организационно-методические мероприятия, одним из которых является создание необходимой правовой и нормативной базы, регламентирующей деятельность Контрольно-счетной палаты как постоянно действующего органа внешнего муниципального финансового контроля.

Являясь членом Союза МКСО, Контрольно-счетная палата будет осуществлять тесное взаимодействие с представительством Союза МКСО в Центральном федеральном округе по обмену информацией, опытом и предложениями по совершенствованию деятельности Союза МКСО.

Также будет продолжено сотрудничество с Федеральным государственным бюджетным образовательным учреждением высшего образования «Смоленский государственный университет» по организации прохождения практики студентами указанного учреждения в Контрольно-счетной палате.

Отчет рассмотрен Коллегией Контрольно-счетной палаты города Смоленска 22 февраля 2018 года (протокол № 3) и утвержден председателем Контрольно-счетной палаты 26 февраля 2018 года.

Председатель Контрольно-счетной
палаты города Смоленска Л.А. Смирнова

Информация об экспертно-аналитических мероприятиях, проведенных в 1 квартале 2018 года Контрольно-счетной палатой города Смоленска, о выявленных при их проведении нарушениях, а также о принятых по ним решениях и мерах

В соответствии с планом работы Контрольно-счетной палаты города Смоленска на 2018 год, утвержденным распоряжением Контрольно-счетной палаты города Смоленска от 21.12.2017 № 53, в 1 квартале 2018 года сотрудниками Контрольно-счетной палаты города Смоленска (далее – Контрольно-счетная палата) проведено 13 финансово-экономических экспертиз проектов постановлений Администрации города Смоленска о внесении изменений в действующие муниципальные программы (далее – изменения в программу).

Целью экспертизы является подтверждение правомерности и обоснованности предлагаемых изменений программы, соответствия проекта изменений в программу показателям бюджета города Смоленска;

Задачами экспертизы являются: оценка соответствия положений проекта изменений в программу нормам законов и иных нормативных правовых актов; полнота анализа предметной ситуации и ее факторов; корректности определения ожидаемых результатов, целевых показателей программы; целостности и связанности задач программы и мероприятий по их выполнению; обоснованности заявленных финансовых потребностей программы.

В соответствии с пунктом 2 статьи 179 Бюджетного кодекса Российской Федерации, программы приведены в соответствие с решением Смоленского городского Совета от 22.12.2017 № 537 «О бюджете города Смоленска на 2018 год и на плановый период 2019 и 2020 годов» (далее – Решение о бюджете № 537) в срок, установленный вышеуказанной статьей.

Во всех представленных изменениях в программы предусматривается изменение общего объема финансирования программы. Значительное изменение объемов финансирования предусматривается:

- проектом постановления Администрации города Смоленска «О внесении изменений в муниципальную программу «Создание доступной среды для лиц с ограниченными возможностями на территории города Смоленска» на 2018-2020 годы, утвержденную постановлением Администрации города Смоленска от 19.10.2017 № 2862-адм» – уменьшение на 491 161,734 тыс. рублей;

- проектом постановления Администрации города Смоленска «О внесении изменений в муниципальную программу «Развитие системы образования города Смоленска» на 2018-2020 годы, утвержденную постановлением Администрации города Смоленска от 19.10.2017 № 2864-адм» – увеличение на 469 735,777 тыс. рублей;

- проектом постановления Администрации города Смоленска «О внесении изменений в муниципальную программу «Содержание и ремонт объектов благоустройства и обеспечение качественными услугами жилищно-коммунального хозяйства населения города Смоленска» на 2018-2022 годы, утвержденную постановлением Администрации города Смоленска от 18.10.2017 № 2858-адм» – уменьшение на 464 330,308 тыс. рублей;

- проектом постановления Администрации города Смоленска «О внесении изменений в муниципальную программу «Формирование современной городской среды в городе Смоленске» на 2018-2022 годы, утвержденную постановлением Администрации города Смоленска от 18.10.2017 № 2860-адм» – уменьшение на 267 690,062 тыс. рублей;

- проектом постановления Администрации города Смоленска «О внесении изменений в муниципальную программу «Развитие культуры в городе Смоленске» на 2018-2020 годы, утвержденную постановлением Администрации города Смоленска от 11.10.2017 № 2802-адм» – увеличение на 213 912,797 тыс. рублей;

- проектом постановления Администрации города Смоленска «О внесении изменений в муниципальную программу «Приоритетные направления демографического развития города Смоленска» на 2018-2020 годы, утвержденную постановлением Администрации города Смоленска от 17.10.2017 № 2854-адм» – увеличение на 83 563,890 тыс. рублей;

- проектом постановления Администрации города Смоленска «О внесении изменений в постановление Администрации города Смоленска от 02.10.2017 № 2642-адм «Об утверждении муниципальной программы «Обеспечение жильем молодых семей» на 2018-2020 годы» – уменьшение на 34 530,250 тыс. рублей.

Указанное выше свидетельствует о формальном подходе участников стратегического планирования к программированию социальной сферы муниципального управления, сферы жилищно-коммунального хозяйства, сферы образования.

В результате финансово-экономической экспертизы проектов изменений в программы Контрольно-счетной палатой установлены следующие нарушения и замечания:

- в финансово-экономическом обосновании к проекту изменений в программу объемы финансирования мероприятий программы не обоснованы (не приведены расчеты затрат на проведение запланированных мероприятий программы);

- коды целевых статей расходов по программе, утвержденные Решением о бюджете № 537, сформированы с нарушением приказа Финансово-казначейского управления Администрации города Смоленска от 20.12.2017 № 43 «О внесении изменений в приказ Финансово-казначейского управления Администрации города Смоленска от 09.11.2017 № 33 «Об утверждении порядка применения бюджетной классификации расходов бюджета города Смоленска на 2018 год и на плановый период 2019 и 2020 годов»;

- финансирование программы в 2021, 2022 годах, предусмотренное проектом изменений в программу за счет средств федерального и областного бюджета, не обосновано. Планирование объемов межбюджетных трансфертов в отсутствии нормативных правовых актов (проектов нормативных правовых актов), определяющих эти объемы, не допустимо;

- распределение бюджетных средств по основным мероприятиям подпрограммы не соответствует распределению бюджетных ассигнований по соответствующей целевой статье расходов бюджета, утвержденному Решением о бюджете № 537;

- не внесены изменения в целевые показатели реализации подпрограммы, мероприятия не соответствуют заявленным целевым показателям.

Предложения Контрольно-счетной палаты:

Администраторам муниципальных программ:

- изменить подход участников стратегического планирования к программированию сфер муниципального управления. Объемы финансирования программ предусматривать в соответствии с реальными возможностями бюджета после четкого определения приоритетов, оценки их содержания и доработки при необходимости;

- в финансово-экономическом обосновании к проекту изменений в программу приводить обоснования объемов финансирования мероприятий программы (расчеты затрат на проведение запланированных мероприятий программы);

- не допускать планирование объемов межбюджетных трансфертов в случае отсутствия нормативных правовых актов (проектов нормативных правовых актов), определяющих эти объемы;

- распределение бюджетных средств по основным мероприятиям подпрограммы должно соответствовать распределению бюджетных ассигнований по соответствующей целевой статье расходов бюджета, утвержденному Решением о бюджете № 537.

По результатам всех проведенных экспертно-аналитических мероприятий подготовлены заключения.

Заключения утверждены председателем Контрольно-счетной палаты и направлены заместителям Главы города Смоленска для сведения и принятия решений.

Председатель Контрольно-счетной
палаты города Смоленска Л.А. Смирнова

АДМИНИСТРАЦИЯ СМОЛЕНСКОЙ ОБЛАСТИ

Р А С П О Р Я Ж Е Н И Е

от 25.04.2018 №464-р/адм

Об утверждении проекта планировки и проекта межевания территории для строительства линейного объекта «Газопровод среднего давления для газоснабжения перинатального центра ОГБУЗ «Клиническая больница № 1» по адресу: г. Смоленск, ул. Фрунзе»

В соответствии с Градостроительным кодексом Российской Федерации, частью 14 статьи 8 областного закона «О градостроительной деятельности на территории Смоленской области», приказом директора филиала АО «Газпром газораспределение Смоленск» в г. Смоленске от 14.02.2017 № 2/33 «О подготовке проекта планировки и проекта межевания территории для строительства линейного объекта «Газопровод среднего давления для газоснабжения перинатального центра ОГБУЗ «Клиническая больница № 1» по адресу: г. Смоленск, ул. Фрунзе», письмом филиала АО «Газпром газораспределение Смоленск» в г. Смоленске от 05.04.2018 № 22-2-6/819:

1. Утвердить проект планировки и проект межевания территории для строительства линейного объекта «Газопровод среднего давления для газоснабжения перинатального центра ОГБУЗ «Клиническая больница № 1» по адресу: г. Смоленск, ул. Фрунзе».

2. Департаменту Смоленской области по строительству и жилищно-коммунальному хозяйству (Е.А. Соколова) в семидневный срок со дня принятия настоящего распоряжения направить проект планировки и проект межевания территории для строительства линейного объекта «Газопровод среднего давления для газоснабжения перинатального центра ОГБУЗ «Клиническая больница № 1» по адресу: г. Смоленск, ул. Фрунзе» Главе города Смоленска.

Губернатор
Смоленской области **А.В. Островский**

СМОЛЕНСКАЯ ОБЛАСТЬ

Общество с ограниченной ответственностью
«ДИМЕТРА»

Юридический адрес: Россия,214004 г.Смоленск, городок Коминтерна д.16,кв.38, фактический адрес: Россия, 214000 г.Смоленск, проспект Гагарина д. 7, офис № 21, эл. почта: dimetraSM@yandex.ru, тел.: +7(4812)32-89-02; 32-89-15; ИНН/КПП 6730073690/673001001

Проект планировки территории и Проект межевания в составе документации планировки территории под размещение линейного объекта «Газопровод среднего давления для газоснабжения перинатального центра ОГБУЗ «Клиническая больница №1» по адресу: г.Смоленск, ул.Фрунзе. Адрес(местонахождение) объекта: Российская Федерация, Смоленская область, г. Смоленск, ул. Фрунзе.

ТОМ2. Основная часть (Утверждаемая часть).

Ген.директор ООО «ДИМЕТРА» Буря В.С.

Исполнитель: Филатенкова А.В.

2018г.

Состав проекта.

Номер раздела	Наименование раздела	Номер страницы
	Проект планировки территории	
1	**Том 2. Основная часть. (Утверждаемая часть).**	
2	Часть1. Положение о размещении линейного объекта	2-15
3	1.1.Исходно-разрешительная документация на выполнение работ.	2
4	1.2.Сведения об объекте и его краткая характеристика	3-11
5	1.3.Принципиальные мероприятия, необходимые для освоения территории, с указанием сроков их реализации.	12
6	1.3.1.Обоснование размещения объекта с учетом особых условий использования территории и мероприятий по сохранению объектов	12-14
7	1.3.2.Защита территории от чрезвычайных ситуаций природного и техногенного характера, проведение мероприятий по гражданской обороне.	14-17
8	1.4.Сведения о соответствии разработанной документации требованиям законодательства о градостроительной документации	17
9	Часть2. Графическая часть.	
10	2.1.. Чертеж планировки территории.	18-19
11	2.2. Чертеж красных линий. Координаты красных линий устанавливаемой полосы отвода газопровода среднего давления.	20-21
12	2.3. Чертеж использования территории в период подготовки проекта планировки территории.	22-23
13	Часть3. Приложения.	

Том 2. Основная часть.
Часть 1. Положение о размещении линейного объекта.

1.1.Исходно-разрешительная документация для выполнения работ

Документация по планировке территории — проект планировки и проект межевания территории линейного объекта «Газопровод среднего давления для газоснабжения перинатального центра ОГБУЗ "Клиническая больница №1" по адресу: г. Смоленск, ул. Фрунзе» разработана в рамках выполнения договора подряда №10342 от 19.10.2016 г., заключенного между «АО Газпром газораспределение Смоленск» (далее - Заказчик) и ООО «ДИМЕТРА» (далее — Подрядчик) на основании сведений, предоставленных Заказчиком и исходных данных, собранных Подрядчиком.

1. Техническое задание на выполнение работ по разработке и сопровождению проекта планировки и проекта межевания территории с учетом подготовки картографической основы под размещение линейного объекта.
2. Схема территориальных зон г. Смоленск.
3. Правила землепользования и застройки г. Смоленск, Смоленской области.
4. Технические условия на присоединение к газораспределительной сети распределительного газопровода, газопровода-ввода.
5. Письмо Департамента Смоленской области по культуре и туризму.
6. Решение о разработке проекта планировки линейного объекта.
7. Топографическая съемка масштаба 1:500.
8. Градостроительный кодекс Российской Федерации.
9. Постановление Государственного комитета РФ по строительству и жилищно-коммунальному комплексу от 29.10.2002 №150 «Об утверждении инструкции о порядке разработки. Согласования, экспертизы и утверждения градостроительной документации» (СНиП 11-04-2003) в части не противоречащей Градостроительному Кодексу РФ от 29.12.2004 № 190-ФЗ).
10. СП 42.13330.2011 Градостроительство. Планировка и застройка городских и сельских поселений. Актуализированная редакция СНиП 2.07.01-89*.
11. СанПиН 2.2.1/2.1.1.1200-03 «Санитарно-защитные зоны и санитарная классификация предприятий сооружений и иных объектов».
12. «Нормативы градостроительного проектирования Смоленской области «Планировка и застройка городов и иных населенных пунктов Смоленской области».

2

1.2. Сведения о линейном объекте и его краткая характеристика.

Проект планировки территории выполняется для определения границ земельного участка под размещение линейного объекта: Газопровод среднего давления для газоснабжения перинатального центра ОГБУЗ "Клиническая больница № 1" по адресу: г. Смоленск, ул. Фрунзе. Газопровод среднего давления для газоснабжения перинатального центра ОГБУЗ "Клиническая больница № 1" по адресу: г. Смоленск, ул. Фрунзе., расположен на территории Российской Федерации, Смоленской области, г. Смоленск, ул. Фрунзе, категория земель: земли населенных пунктов.

Чертежи проекта планировки выполнены в масштабе М 1:500.

Технико- экономические показатели линейного объекта подлежащего размещению

1. Заказчик: АО «Газпром газораспределение Смоленск»
2. Наименование объекта газификации: Перинатальный центр областного государственного бюджетного учреждения здравоохранения «Клиническая больница № 1»
3. Месторасположение объекта газификации: г. Смоленск, ул.Фрунзе, д. 40.
4. Газоиспользующее оборудование (планируемое к установке): котлы газовые.
5. Направление использования газа: отопление и горячее водоснабжение.
6. Максимальная нагрузка объекта газификации:4.320 Гкалл/час
7. Технические условия, выданные АО «Газпром газораспределение Смоленск» № 22-2-4/975 от 18.05.2017г. на присоединение к газораспределительной сети распределительного газопровода среднего давления.
8. Давление газа в точке подключения: максимальное- 0,29 МПа
   минимальное- 0.25 МПа
9. Диаметр газопровода в точке подключения:
   Д=426мм.
10. Материал трубы и тип изоляции в точке подключения: сталь, весьма усиленная.
11. Общая протяженность трассы ориентировочно составляет 740 п. м.

Красные линии и линии регулирования застройки.

Проектируемая трасса планируемого строительствагазопровода проходит с севера на юг г.Смоленска по улицам Фрунзе, Заводская и 2-я Северная. Общая протяженность трассы газопровода среднего давления составляет 740 метров. Красные линии установлены по границам полосы отвода для строительства газопровода с учетом сужения ширины отвода в сложившейся существующей застройке в г. Смоленска, а также расширением ширины отвода в соответствии с нормами проекта организации строительства, разрабатываемого АО «Газпром газораспределение Смоленск».

Минимальная ширина полосы отвода – 6 м., максимальная ширина полосы отвода – 11 м.

Также в рамках данного проекта планировки и межевания территории проектируемого подземного газопровода среднего давления установлены красные линии - границы земельного участка, на которых планируется демонтаж существующего газопровода среднего давления.

Проектируемая трасса газопровода пересекает существующие коммуникации (газопровод, канализация, теплосеть, водопровод и грунтовая дорога), земельные участки с кадастровыми номерами 67:27:0013916:196, 67:27:0013916:210, 67:27:0013916:212, 67:27:0000000:1735, (сведения о которых есть в ЕГРН), зона охраны объектов культурного наследия. Проектом планировки территории планируется выделить части земельных участков (:212/чзу1, :196/чзу1, :210/чзу1, :1735/чзу) под строительство газопровода. С целью рационального использования земель проектом предусматривается минимальное использование земель при строительстве линейного объекта.

Для проведения работ по строительству газопровода потребуется использование земельных площадей на праве аренды на период строительства и на период эксплуатации на праве аренды.

После ввода в эксплуатацию построенного линейного объекта устанавливается охранная зона указанного объекта в соответствии с действующим законодательством.

Общая площадь участка в красных линиях для размещения газопровода среднего давления составляет 5599 кв.м.

4

Характеристики развития системы транспортного обслуживания территории.

Мероприятия по изъятию земельных участков и возмещению убытков правообладателям земельных участков не проводятся, трасса газопровода расположена на территориях общего пользования в границах населенного пункта. Переселение людей, перенос сетей инженерно-технического обеспечения не предусматривается. Все строительные работы должны проводиться исключительно в пределах красных линий, обозначающих границу территории, занятой линейным объектом. В эти границы включена вся зона производства работ, с учетом индивидуальных особенностей участков строительства. Для подъезда к объектам газового хозяйства проектом предусматривается использование существующей сети автодорог

Вертикальная планировка.

При строительстве газопровода предусмотрена подземная прокладка линейного объекта. Линейная часть объекта повторяет сложившийся рельеф местности. Кроме того предполагается минимальное перемещение грунта в пределах осваиваемых участков. После укладки труб в траншею и обратной засыпки растительный грунт равномерно распределяется по рекультивируемой полосе.

Характеристика охранной зоны линейного объекта.

Охранная зона проектируемого линейного объекта установлена в соответствии с Постановлением Правительства РФ от 20 ноября 2000 г. N 878 "Об утверждении Правил охраны газораспределительных сетей":

• вдоль трасс наружных газопроводов - в виде территории, ограниченной условными линиями, проходящими на расстоянии 2 метров с каждой стороны газопровода;
• вокруг отдельно стоящих газорегуляторных пунктов - в виде территории, ограниченной замкнутой линией, проведенной на расстоянии 10 метров от границ этих объектов.

Ограничения на использование территории в границах охранной зоны.

На земельные участки, входящие в охранные зоны газораспределительных сетей, в целях предупреждения их повреждения или нарушения условий их нормальной эксплуатации налагаются ограничения (обременения), которыми запрещается лицам, указанным в пункте 2 Постановления Правительства Российской Федерации от 20.11.2000г. №878 «Об утверждении Правил охраны газораспределительных сетей»:

а) строить объекты жилищно-гражданского и производственного назначения;

б) сносить и реконструировать мосты, коллекторы, автомобильные и железные дороги с расположенными на них газораспределительными сетями без предварительного выноса этих газопроводов по согласованию с эксплуатационными организациями;

в) разрушать берегоукрепительные сооружения, водопропускные устройства, земляные и иные сооружения, предохраняющие газораспределительные сети от разрушений;

г) перемещать, повреждать, засыпать и уничтожать опознавательные знаки, контрольно-измерительные пункты и другие устройства газораспределительных сетей;

д) устраивать свалки и склады, разливать растворы кислот, солей, щелочей и других химически активных веществ;

е) ограждать и перегораживать охранные зоны, препятствовать доступу персонала эксплуатационных организаций к газораспределительным сетям, проведению обслуживания и устранению повреждений газораспределительных сетей;

ж) разводить огонь и размещать источники огня;

з) рыть погреба, копать и обрабатывать почву сельскохозяйственными и мелиоративными орудиями и механизмами на глубину более 0,3 метра;

и) открывать калитки и двери газорегуляторных пунктов, станций катодной и дренажной защиты, люки подземных колодцев, включать или отключать электроснабжение средств связи, освещения и систем телемеханики;

к) набрасывать, приставлять и привязывать к опорам и надземным газопроводам, ограждениям и зданиям газораспределительных сетей посторонние предметы, лестницы, влезать на них;

л) самовольно подключаться к газораспределительным сетям.

Перечень мероприятий по выведению из эксплуатации существующего газопровода подлежащего демонтажу.

Отключение (обрезка) газопроводов, установка заглушек на действующем газопроводе, продувка газопроводов, демонтаж, снижение и восстановление давления относятся к газоопасным работам. Эти работы должны производиться с учетом требований, предъявляемых к проведению газоопасных работ в предусмотренном порядке. Перед началом работ на подземных газопроводах, связанных с разъединением газопроводов (установка заглушек) необходимо отключить имеющуюся защиту от электрохимической коррозии и установить на разъединяемых участках перемычку (если нет стационарно установленных перемычек) с целью предотвращения искрообразования. Газопроводы при освобождении от газа должны продуваться воздухом или инертным газом. Объемная доля газа в пробе воздуха (инертного газа) не должна превышать 20% от нижнего концентрационного предела распространения пламени. При продувке газопровода запрещается выпускать газовоздушную смесь в помещения, вентиляционные и дымоотводящие системы, а также в местах, где существует возможность попадания ее в здания или воспламенения от источника огня. Газовая резка и сварка на действующих газопроводах

5

допускается при давлении газа 0,0004 - 0,002 МПа. Во время выполнения работы следует осуществлять постоянный контроль за давлением газа в газопроводе. При снижении давления газа в газопроводе ниже 0,0004 МПа или его превышении свыше 0,002 МПа работы следует прекратить. Давление газа в газопроводе при проведении работ следует контролировать по специально установленному манометру. Допускается использовать манометр, установленный не далее 100м. Снижение давления газа в действующем газопроводе следует производить при помощи отключающих устройств или регуляторов давления. Во избежание превышения давления в газопроводе избыточное давление следует сбрасывать на свечу, используя имеющиеся конденсатосборники или свечу, специально установленную на месте работ. Сбрасываемый газ следует по возможности сжигать. При газовой резке на действующих газопроводах во избежание большого пламени места выхода газа затираются шамотной глиной с асбестовой крошкой. По окончании продувки газом установленные на газопроводах свечи и манометры снимают. В штуцера ввертывают стальные пробки, которые затем должны быть обварены, проверены на плотность газоиндикатором или мыльной эмульсией при рабочем давлении и окрашены. Места нахождения заваренных пробок вносят в чертежи исполнительной документации.

6

Каталог координат поворотных точек красных линий занятых линейным объектом :ЗУ1(1)

Номер точки	КООРДИНАТЫ		Дир.углы	Меры линий,м	На точку
	X	Y			
1	463147.66	1222044.39	71° 59' 4"	23.30	2
2	463154.87	1222066.55	82° 2' 23"	17.88	3
3	463157.34	1222084.25	156° 50' 45"	3.16	4
4	463154.44	1222085.50	150° 10' 30"	24.40	5
5	463133.27	1222097.63	156° 28' 1"	20.31	6
6	463114.65	1222105.74	152° 46' 57"	9.96	7
7	463105.79	1222110.30	146° 54' 48"	22.61	8
8	463086.85	1222122.64	153° 0' 34"	10.18	9
9	463077.78	1222127.25	244° 18' 30"	6.00	10
10	463075.18	1222121.85	336° 40' 23"	9.40	11
11	463083.82	1222118.12	336° 13' 18"	23.58	12
12	463105.39	1222108.62	335° 31' 8"	10.43	13
13	463114.88	1222104.30	335° 50' 10"	22.49	14
14	463135.40	1222095.09	254° 43' 37"	3.50	15
15	463134.46	1222091.65	321° 50' 43"	13.87	16
16	463145.38	1222083.14	325° 46' 22"	6.42	17
17	463150.69	1222079.53	261° 3' 36"	3.72	18
18	463150.11	1222075.85	264° 11' 21"	6.96	19
19	463149.41	1222068.93	251° 46' 7"	1.90	20
20	463148.81	1222067.13	341° 21' 13"	1.08	21
21	463149.84	1222066.78	252° 37' 2"	16.83	22
22	463144.81	1222050.72	252° 31' 59"	5.45	23
23	463143.18	1222045.53	345° 43' 29"	4.63	24
1	463147.66	1222044.39	0° 0' 0"	0.00	1

Каталог координат поворотных точек красных линий занятых линейным объектом :ЗУ1(2)

Номер точки	КООРДИНАТЫ		Дир.углы	Меры линий,м	На точку
	X	Y			
9	463077.78	1222127.25	165° 7' 38"	13.50	2
27	463064.74	1222130.72	167° 17' 56"	7.37	3
28	463057.55	1222132.34	160° 24' 27"	9.49	4
29	463048.60	1222135.52	156° 29' 42"	10.42	5
30	463039.04	1222139.68	170° 49' 35"	5.49	6
31	463033.63	1222140.56	180° 0' 0"	4.96	7
32	463028.67	1222140.56	188° 10' 45"	8.43	8
33	463020.32	1222139.36	251° 45' 32"	0.32	9
35	463020.22	1222139.05	1° 31' 29"	5.72	10
36	463025.93	1222139.20	341° 37' 15"	31.87	11
37	463063.11	1222126.84	337° 8' 55"	13.06	13
10	463075.14	1222121.77	64° 18' 30"	6.09	14
9	463077.78	1222127.25	0° 0' 0"	0.00	1

7

Каталог координат поворотных точек красных линий занятых линейным объектом :ЗУ1(3)

Номер точки	КООРДИНАТЫ		Дир.углы	Меры линий,м	На точку
	X	Y			
33	463020.32	1222139.36	132° 53' 52"	107.50	45
45	462947.14	1222218.11	179° 51' 2"	12.75	46
46	462934.39	1222218.14	195° 16' 38"	53.23	104
104	462883.04	1222204.12	195° 34' 34"	79.06	47
47	462806.88	1222182.89	67° 39' 7"	28.88	48
48	462817.87	1222209.60	79° 47' 5"	48.96	49
49	462826.55	1222257.79	80° 51' 5"	2.35	50
50	462826.92	1222260.11	81° 0' 33"	5.75	51
51	462827.82	1222265.79	80° 53' 30"	4.48	52
52	462828.53	1222270.21	81° 6' 59"	27.67	53
53	462832.95	1222298.34	81° 0' 54"	94.07	54
54	462847.49	1222390.46	81° 0' 25"	8.50	55
55	462848.82	1222398.85	73° 30' 12"	6.55	56
56	462850.68	1222405.13	172° 49' 33"	2.73	57
57	462847.98	1222405.47	172° 49' 33"	3.31	58
58	462844.69	1222405.88	253° 51' 26"	6.58	59
59	462842.86	1222399.56	261° 6' 12"	11.89	60
60	462841.02	1222387.82	260° 6' 4"	2.62	61
61	462840.57	1222385.24	261° 5' 52"	18.14	62
62	462837.77	1222367.32	260° 59' 38"	25.44	63
63	462833.78	1222342.19	261° 2' 23"	21.94	64
64	462830.37	1222320.52	261° 2' 7"	29.73	65
65	462826.48	1222291.02	259° 50' 21"	30.66	116
116	462825.06	1222273.61	259° 50' 21"	48.27	117
117	462823.10	1222273.72	247° 36' 43"	33.30	66
66	462820.58	1222258.54	321° 24' 50"	7.04	67
67	462811.83	1222211.02	48° 43' 24"	0.10	68
68	462798.77	1222179.79	15° 41' 38"	135.27	69
69	462804.36	1222175.22	357° 8' 3"	9.24	70
70	462804.67	1222175.72	312° 57' 50"	100.11	71
71	462935.18	1222212.51	1° 52' 40"	7.58	72
72	462944.41	1222212.05	247° 36' 43"	33.30	73
73	463012.64	1222138.79	321° 24' 50"	7.04	74
35	463020.22	1222139.05	71° 45' 32"	0.32	34
33	463020.32	1222139.36	132° 53' 52"	107.50	33

Каталог координат поворотных точек красных линий демонтируемого газопровода :ЗУ2(2)

Демонтируемый газопровод

Номер точки	КООРДИНАТЫ		Дир.углы	Меры линий,м	На точку
	X	Y			
16	463145.38	1222083.14	141° 50' 43"	13.87	2
15	463134.46	1222091.65	254° 43' 46"	4.78	3
99	463133.22	1222087.10	340° 54' 6"	12.49	4
16	463145.02	1222083.01	19° 19' 0"	0.38	1

Каталог координат поворотных точек красных линий демонтируемого газопровода :ЗУ2(1)

Номер точки	КООРДИНАТЫ		Дир.углы	Меры линий,м	На точку
	X	Y			
82	462961.03	1222101.41	65° 58' 44"	3.92	2
83	462962.63	1222104.99	67° 59' 58"	2.73	3
79	462963.65	1222107.53	200° 30' 12"	0.93	4
80	462962.78	1222107.20	171° 19' 34"	1.53	5
105	462961.26	1222107.43	248° 14' 25"	6.16	6
81	462958.98	1222101.71	353° 38' 58"	2.29	7
82	462961.26	1222101.46	192° 24' 7"	0.23	1

Каталог координат поворотных точек красных линий :212/чзу1

Номер точки	КООРДИНАТЫ		Дир.углы	Меры линий,м	На точку
	X	Y			
23	463143.18	1222045.53	72° 35' 48"	22.27	2
22	463149.84	1222066.78	161° 21' 13"	1.06	3
21	463148.84	1222067.12	251° 40' 9"	16.36	4
20	463143.69	1222051.59	165° 43' 29"	2.81	5
26	463140.97	1222052.28	255° 14' 57"	6.00	6
25	463139.44	1222046.48	345° 43' 29"	3.86	7
24	463143.18	1222045.53	0° 0' 0"	0.00	8
23	463143.18	1222045.53	72° 35' 48"	22.27	2

Каталог координат поворотных точек красных линий :1735/чзу1
Демонтируемый газопровод

Номер точки	КООРДИНАТЫ		Дир.углы	Меры линий,м	На точку
	X	Y			
92	463008.82	1222117.74	72° 52' 20"	5.89	2
84	463010.55	1222123.37	159° 42' 59"	5.19	3
85	463005.69	1222125.17	239° 59' 5"	11.96	4
86	462999.70	1222114.81	166° 46' 44"	14.49	5
87	462985.60	1222118.12	234° 6' 44"	16.01	6
88	462976.22	1222105.15	171° 19' 34"	5.42	7
106	462970.86	1222105.97	187° 0' 40"	8.36	8
83	462962.56	1222104.95	247° 5' 39"	3.86	9
82	462961.06	1222101.40	351° 19' 34"	18.08	10
89	462978.93	1222098.67	54° 6' 44"	15.67	11
90	462988.12	1222111.37	346° 46' 44"	14.95	12
91	463002.67	1222107.95	59° 59' 5"	11.47	13
92	463008.82	1222117.74	252° 59' 16"	6.00	1

Каталог координат поворотных точек красных линий :1735/чзу2
Демонтируемый газопровод

Номер точки	КООРДИНАТЫ		Дир.углы	Меры линий,м	На точку
	X	Y			
109	463013.61	1222133.40	72° 59' 1"	5.73	2
110	463015.29	1222138.89	181° 53' 22"	2.64	3
73	463012.66	1222138.80	312° 54' 15"	0.43	4
75	463013.01	1222138.41	198° 6' 8"	42.16	5
76	462972.88	1222125.39	243° 47' 46"	12.16	6
77	462967.51	1222114.47	250° 28' 1"	6.73	7
78	462965.26	1222108.13	200° 30' 12"	2.65	8
79	462963.65	1222107.52	171° 19' 34"	1.53	9
83	462962.55	1222104.94	248° 14' 25"	2.31	10
106	462970.85	1222105.96	351° 2' 42"	2.18	11
107	462973.04	1222112.13	7° 0' 40"	8.36	12
108	462977.23	1222120.64	70° 28' 1"	6.55	13
109	463013.61	1222133.40	0° 0' 0"	0.00	1

Каталог координат поворотных точек красных линий :210/чзу1
Демонтируемый газопровод

Номер точки	КООРДИНАТЫ		Дир.углы	Меры линий,м	На точку
	X	Y			
96	463054.76	1222101.86	71° 32' 44"	5.85	2
95	463056.61	1222107.40	160° 42' 44"	39.97	3
94	463018.88	1222120.61	249° 55' 40"	6.00	4
93	463016.82	1222114.97	340° 55' 46"	40.13	5
96	463054.76	1222101.86	0° 0' 0"	0.00	1

Каталог координат поворотных точек красных линий :196/чзу1

Номер точки	КООРДИНАТЫ		Дир.углы	Меры линий,м	На точку
	X	Y			
15	463134.46	1222091.65	74° 43' 46"	3.57	2
14	463135.40	1222095.09	155° 51' 2"	52.31	3
13	463114.88	1222104.30	335° 50' 10"	22.49	14
12	463105.39	1222108.62	335° 31' 8"	10.43	13
11	463087.67	1222116.49	157° 8' 55"	13.59	4
10	463075.14	1222121.77	333° 31' 14"	9.69	5
118	463083.82	1222117.45	326° 56' 50"	22.72	6
44	463102.86	1222105.06	332° 51' 11"	10.57	7
100	463112.26	1222100.23	339° 56' 41"	19.94	8
101	463131.00	1222093.39	333° 11' 14"	3.88	9
15	463134.46	1222091.65	0° 0' 0"	0.00	1

Каталог координат поворотных точек красных линий :196/чзу2

Номер точки	КООРДИНАТЫ		Дир.углы	Меры линий,м	На точку
	X	Y			
10	463075.14	1222121.77	157° 8' 55"	13.05	2
37	463063.12	1222126.84	161° 36' 38"	39.19	3
36	463025.93	1222139.20	181° 43' 22"	10.64	4
35	463020.12	1222139.04	252° 54' 16"	5.73	5
110	463015.30	1222138.88	252° 54' 16"	5.73	5
109	463013.61	1222133.40	19° 19' 47"	0.47	6
34	463014.06	1222133.56	358° 5' 29"	10.35	7
43	463024.41	1222133.22	14° 52' 41"	5.22	8
42	463029.45	1222134.56	359° 59' 54"	3.72	9
41	463033.17	1222134.55	350° 46' 54"	4.22	10
40	463037.34	1222133.88	336° 29' 42"	9.88	11
39	463046.40	1222129.94	340° 24' 27"	10.06	12
38	463055.88	1222126.57	347° 17' 56"	7.62	13
74	463063.31	1222124.89	345° 13' 19"	12.24	14
10	463075.14	1222121.77	0° 0' 0"	0.00	1

Каталог координат поворотных точек красных линий :196/чзу3

Демонтируемый газопровод

Номер точки	КООРДИНАТЫ		Дир.углы	Меры линий,м	На точку
	X	Y			
93	463016.82	1222114.97	69° 55' 40"	6.00	2
94	463018.88	1222120.61	160° 55' 30"	8.79	3
84	463010.57	1222123.48	253° 2' 0"	6.00	4
92	463008.82	1222117.74	340° 55' 46"	8.47	5
93	463016.82	1222114.97	0° 0' 0"	0.00	1

Каталог координат поворотных точек красных линий :196/чзу4

Демонтируемый газопровод

Номер точки	КООРДИНАТЫ		Дир.углы	Меры линий,м	На точку
	X	Y			
99	463133.22	1222087.10	74° 43' 37"	4.71	2
15	463134.46	1222091.65	153° 11' 14"	3.88	3
100	463131.00	1222093.39	159° 56' 41"	19.94	4
101	463112.26	1222100.23	161° 57' 55"	44.81	5
102	463069.66	1222114.11	255° 38' 38"	10.48	6
103	463067.06	1222103.95	160° 55' 46"	11.01	7
96	463056.65	1222107.55	251° 32' 44"	6.00	8
97	463054.76	1222101.86	340° 55' 46"	17.46	9
98	463071.26	1222096.15	75° 38' 38"	10.60	10
99	463133.22	1222087.10	0° 0' 0"	0.00	1
99					

10

Перечень координат характерных точек охранной зоны линейного объекта

Номер точки	КООРДИНАТЫ	
	X	Y
1	463146.35	1222046.78
2	463147.34	1222049.88
3	463153.37	1222068.41
4	463155.23	1222083.75
5	463133.41	1222097.57
6	463114.09	1222106.03
7	463105.85	1222110.27
8	463095.98	1222116.55
9	463086.85	1222122.64
10	463077.78	1222127.25
11	463057.55	1222132.34
12	463048.60	1222135.52
13	463039.04	1222139.68
14	463033.65	1222140.56
15	463028.67	1222140.56
16	463023.72	1222139.24
17	463017.50	1222139.45
18	462946.56	1222215.80
19	462934.72	1222216.73
20	462805.92	1222180.54
21	462817.85	1222209.52
22	462829.43	1222282.09
23	462847.86	1222398.73
24	462849.72	1222405.00
25	462845.70	1222405.51
26	462844.58	1222401.73
27	462843.95	1222399.61
28	462825.39	1222282.08
29	462813.99	1222210.65
30	462800.84	1222178.71
31	462804.23	1222175.91
32	462935.17	1222212.70
33	462944.40	1222212.24
34	463013.01	1222138.42
35	462972.88	1222125.39
36	462967.51	1222114.47
37	462965.26	1222108.13
38	462962.78	1222107.20
39	462961.26	1222107.43
40	462959.89	1222103.88
41	462963.12	1222103.06
42	462968.41	1222105.04
43	462971.20	1222112.92
44	462975.72	1222122.10
45	463015.95	1222135.18
46	463016.85	1222135.45
47	463024.18	1222135.22
48	463029.19	1222136.56
49	463033.33	1222136.56
50	463037.91	1222135.81
51	463047.13	1222131.80
52	463056.43	1222128.49
53	463063.79	1222126.83
54	463076.35	1222123.50
55	463084.83	1222119.18
56	463093.79	1222113.20
57	463103.86	1222106.79
58	463112.38	1222102.41
59	463131.53	1222094.03
60	463150.96	1222081.72
61	463149.44	1222069.26
62	463143.69	1222051.59
63	463140.98	1222052.28
64	463139.94	1222048.40
1	463146.35	1222046.78

11

1.3. Принципиальные мероприятия, необходимые для освоения территории, с указанием сроков по их реализации.

На основании разработанного проекта планировки территории необходимо внести изменения и учесть его при разработке градостроительной и планировочной документации на данную территорию.

При строительстве газопровода работы вблизи существующих инженерных коммуникаций должны производиться в соответствии с требованиями СНиП 12-03-2001 «Безопасность труда в строительстве», ВСН 159-83 «Инструкция по безопасному ведению работ в охранных зонах действующих коммуникаций»

Площадь объекта составляет 5599кв.м.

1.3.1. Обоснование размещения линейного объекта с учетом особых условий использования территории и мероприятий по сохранению объектов культурного наследия.

В соответствии со статьей 1 Градостроительного Кодекса РФ зонами с особыми условиями использования территорий называются охранные, санитарно-защитные зоны, зоны охраны объектов культурного наследия (памятников истории и культуры) народов Российской Федерации, водоохранные зоны, зоны охраны источников питьевого водоснабжения, зоны охраняемых объектов, иные зоны, устанавливаемые в соответствии с законодательством Российской Федерации.

Территория, в границах которой планируется проведение работ по размещению линейного объекта: Газопровод среднего давления для газоснабжения перинатального центра ОГБУЗ "Клиническая больница №1" по адресу: г. Смоленск, ул. Фрунзе, частично расположена в границах территории следующих объектов культурного наследия (памятников истории и культуры) народов Российской Федерации:

12

- «Больница земская (ныне 1-я городская клиническая больница), в которой работал крупный советский хирург, академик, лауреат Государственной премии С.И. Спасокукоцкий»;

- «Губернская городская больница: административный корпус» (далее – Объекты культурного наследия).

Выкопировка из историко- архитектурного плана г. Смоленска с наложением территории, в границах которой планируется проведение работ по размещению линейного объекта, прилагается.

В случае проведения земляных, строительных, хозяйственных и иных работ заказчик работ в соответствии со статьями 36 и 45^{1} Федерального закона от 25.06.2002 №73-ФЗ «Об объектах культурного наследия (памятниках истории и культуры) народов Российской Федерации» обязан:

- разработать в составе проектной документации раздел об обеспечении сохранности Объектов культурного наследия или проект обеспечения сохранности Объектов культурного наследия, включающих оценку воздействия проводимых работ на Объекты культурного наследия (далее – документация, обосновывающая меры по обеспечению сохранности Объектов культурного наследия);

- получить по документации, обосновывающей меры по обеспечению сохранности Объектов культурного наследия, заключение государственной историко- культурной экспертизы

и представить его с документацией, обосновывающей меры по обеспечению сохранности Объектов культурного наследия, в Департамент на согласование;

- обеспечить реализацию документации, обосновывающей меры по обеспечению сохранности Объектов культурного наследия, согласованной Департаментом.

Трасса проектируемого линейного объекта преимущественно проходит по застроенной территории населенных пунктов.

Охрана окружающей среды в зоне размещения строительства должна осуществляться в соответствии с действующими нормативными правовыми актами по вопросам охраны окружающей природной среды и рациональному использованию природных ресурсов.

Работы строительных машин и механизмов должны быть отрегулированы на минимально допустимый выброс выхлопных газов и шума.

Выполнение работ должно вестись с соблюдением чистоты территории, а санитарно-бытовые помещения должны быть оборудованы средствами биологической очистки или сбором бытовых отходов в непроницаемую металлическую емкость с регулярной последующей ее очисткой и обезвреживанием. Территория должна предохраняться от попадания в нее горюче-смазочных материалов. Все виды отходов, образующихся в процессе строительства собираются в закрытые металлические контейнеры на территории предприятия, производящего строительство и вывозятся лицензированной организацией на свалку ТБО.

При соблюдении норм и правил сбора и хранения отходов, а также своевременном удалении отходов с территории, отрицательное воздействие на окружающую среду будет минимально снижено. Все строительно-монтажные работы производятся последовательно и не совпадают по времени. В связи с этим, загрязняющие вещества выбрасываемые в атмосферу, носят кратковременный характер и не оказывают вредного воздействия на атмосферный воздух в период строительно-монтажных работ.

При организации строительной площадки вблизи зеленых насаждений работа строительных машин и механизмов должна обеспечить сохранность существующих зеленых насаждений. Для уменьшения загрязнения атмосферы в процессе осуществления строительства рекомендуется выполнять следующие мероприятия:

- применение электроэнергии для технологических нужд строительства, взамен твердого и жидкого топлива при приготовлении органических вяжущих, изоляционных материалов и асфальтобетонных смесей, оттаивания грунта, прогрева строительных конструкций и прогрева воды;
- применение герметичных емкостей для перевозки растворов, бетона и других строительных материалов;
- устранение открытого хранения, погрузки и перевозки сыпучих пылящих материалов (применение контейнеров, специальных транспортных средств);

1.3.2. Защита территории от чрезвычайных ситуаций природного и техногенного характера, проведение мероприятий по гражданской обороне.

В настоящем разделе рассмотрены инженерно-технические мероприятия гражданской обороны, объемно-планировочные, конструктивные, инженерно- технические, а также организационные мероприятия, направленные на снижение риска возникновения чрезвычайных ситуаций, защиту персонала, других категорий населения при эксплуатации газопровода-отвода от последствий возможных аварий и катастроф техногенного и природного характера.

Объект, в соответствии с п.1 приложения 1 к Федеральному закону от 20.07.1997 № 116-ФЗ «О промышленной безопасности опасных производственных объектов», является опасным производственным объектом.

При эксплуатации газопроводов охрана земельных ресурсов обеспечивается комплексом технических и технологических решений, которые с одной стороны уменьшают степень отрицательного воздействия на почвенно-растительный покров, с другой – обеспечивают полное восстановление его природных функций.

Мероприятия по снижению выбросов загрязняющих веществ при эксплуатации системы газоснабжения проектом планировки не предусмотрены, так как загрязняющие вещества при эксплуатации проектируемого линейного объекта в атмосферу не выделяются.

Аварийные ситуации на объектах газового хозяйства оказывают большое воздействие на окружающую среду. Это объясняется физико-химическими и взрывопожарными свойствами природного газа. На таких объектах возможны следующие аварийные ситуации:

- аварийные выбросы загрязняющих веществ в атмосферу при утечке природного газа из трубопроводов, арматуры при нарушении герметичности фланцевых соединений;
- возгорание природного газа, сопровождающееся выбросами при высокой температуре горения.

Возникновение чрезвычайных ситуаций при эксплуатации проектируемого линейного объекта маловероятно, но полностью не исключено. Мероприятия по предупреждению чрезвычайных ситуаций должны быть предусмотрены в организации контроля за его состоянием в процессе эксплуатации.

Охранная зона для проектируемого линейного объекта (газопровода среднего давления).

В проекте планировки указана охранная зона линейного объекта (распределительного газопровода среднего давления), в которой не допускается выполнение любых строительных работ без согласования с эксплуатирующей организацией. При эксплуатации вдоль трассы линейного объекта должны быть установлены опознавательные знаки. Все работы по техническому обслуживанию газопровода должны выполняться в соответствии с «Правилами безопасности сетей Газораспределения и газо-потребления».

Размеры охранной зоны распределительного газопровода среднего давления установлены в соответствии с Федеральным законом №69-ФЗ от 31.03.1999 г. «О газоснабжении в Российской Федерации»; Постановлением Правительства Российской Федерации от 20.11.2000г. №878 «Об утверждении Правил охраны газораспределительных сетей».

Для газораспределительных сетей устанавливаются следующие охранные зоны:

а) вдоль трасс наружных газопроводов – в виде территории, ограниченной условными линиями, проходящими на расстоянии 2 метров с каждой стороны газопровода;

б) вдоль трасс подземных газопроводов из полиэтиленовых труб при использовании медного провода для обозначения трассы газопровода – в виде территории, ограниченной условными

линиями, проходящими на расстоянии 3 метров от газопровода со стороны провода и 2 метров – с противоположной стороны;

в) вдоль трасс наружных газопроводов на вечномерзлых грунтах независимо от материала труб – в виде территории, ограниченной условными линиями, проходящими на расстоянии 10 метров с каждой стороны газопровода;

г) вокруг отдельно стоящих газорегуляторных пунктов – в виде территории, ограниченной замкнутой линией, проведенной на расстоянии 10 метров от границ этих объектов. Для газорегуляторных пунктов, пристроенных к зданиям, охранная зона не регламентируется;

д) вдоль подводных переходов газопроводов через судоходные и сплавные реки, озера, водохранилища, каналы - в виде участка водного пространства от водной поверхности до дна, заключенного между параллельными плоскостями, отстоящими на 100 м с каждой стороны газопровода;

е) вдоль трасс межпоселковых газопроводов, проходящих по лесам и древесно-кустарниковой растительности, - в виде просек шириной 6 метров, по 3 метра с каждой стороны газопровода. Для надземных участков газопроводов расстояние от деревьев до трубопровода должно быть не менее высоты деревьев в течение всего срока эксплуатации газопровода.

Для исключения возможности повреждения трубопроводов (при любом виде их прокладки) устанавливаются охранные зоны:

-вдоль трасс трубопроводов, транспортирующих нефть, природный газ, нефтепродукты, нефтяной и искусственный углеводородные газы, - в виде участка земли, ограниченного условными линиями, проходящими в 25 метрах от оси трубопровода с каждой стороны;

- вдоль трасс трубопроводов, транспортирующих сжиженные углеводородные газы, нестабильные бензин и конденсат, - в виде участка земли, ограниченного условными линиями, проходящими в 100 метрах от оси трубопровода с каждой стороны;

- вдоль трасс многониточных трубопроводов - в виде участка земли, ограниченного условными линиями, проходящими на указанных выше расстояниях от осей крайних трубопроводов;

-вдоль подводных переходов - в виде участка водного пространства от водной поверхности до дна, заключенного между параллельными плоскостями, отстоящими от осей крайних ниток переходов на 100 метров с каждой стороны;

-вокруг емкостей для хранения и разгазирования конденсата, земляных амбаров для аварийного выпуска продукции – в виде участка земли, ограниченного замкнутой линией, отстоящей от границ территорий указанных объектов на 50 метров во все стороны;

-вокруг технологических установок подготовки продукции к транспорту, головных и промежуточных перекачивающих и наливных насосных станций, резервуарных парков, компрессорных и газораспределительных станций, узлов измерения продукции, наливных и сливных эстакад, станций подземного хранения газа, пунктов подогрева нефти, нефтепродуктов - в виде участка земли, ограниченного замкнутой линией, отстоящей от границ территорий указанных объектов на 100 метров во все стороны.

Обеспечение пожарной безопасности объекта.

При обеспечении пожарной безопасности следует руководствоваться: ГОСТ 12.1.004- 91*, ППБ 01-03, РД 09-364-00, ПБ 12-529-03 и другими утвержденными в установленном порядке региональными строительными нормами и правилами, нормативными документами, регламентирующими требования пожарной безопасности. Строительное предприятие, его должностные лица, нарушившие требования пожарной безопасности, несут ответственность в соответствии с законодательством Российской Федерации.

Во время проведения огневых работ должен осуществляться периодический контроль за состоянием воздушной среды в месте газопровода, на котором проводятся указанные работы, и в опасной зоне.

В случае повышения содержания взрывопожароопасных веществ в опасной зоне, внутри трубопровода огневые работы должны быть немедленно прекращены и возобновлены только после выявления и устранения причин загазованности и восстановления нормальной воздушной среды.

Автотракторная техника, не задействованная в работах, должна быть установлена с наветренной стороны на специально оборудованных стоянках, определяемых на стадии ППР.

Каждая единица самоходной техники, сварочные агрегаты, компрессоры, задействованные в производстве подготовительных и огневых работ, должны быть дополнительно обеспечены двумя огнетушителями ОУ-5(10), ОП5-10.

При проведении огневых работ допускать лиц прошедших специальную подготовку и имеющих при себе квалификационные удостоверения и талоны по технике пожарной безопасности. Огневые работы должны выполняться только по наряд-допуску.

Корпуса передвижных электростанций необходимо заземлять. Сопротивление заземляющего устройства не должно превышать 25 Ом.

На строительной площадке должна быть инструкция «О мерах пожарной безопасности», план ликвидации возможных аварий и планы тушения пожаров, разработанные с учетом конкретных условий проведения ремонтных работ.

Место проведения огневых работ должно быть обеспечено необходимыми первичными средствами пожаротушения (огнетушитель, ящик с песком и лопатой и т.д.) После окончания строительных работ необходимо поставить в известность местные органы пожарного надзора о приемке законченного строительством сооружения.

16

Работы по монтажу газопроводов разрешается выполнять только в дневное время.

Работы по локализации и ликвидации аварий выполняются в любое время персоналом.

При появлении признаков наличия газа работы должны быть немедленно прекращены, а рабочие выведены из опасной зоны.

Работы могут быть возобновлены только после ликвидации и устранения утечек газа и подтверждения анализом отсутствия опасной концентрации газа в воздухе на рабочем месте.

Сварочные работы должны выполняться сварщиком, аттестованным в соответствии с "Правилами аттестации сварщиков", а также прошедшим проверку знаний безопасных методов труда в газовом хозяйстве. Устанавливать "заплаты", заваривать трещины, разрывы и другие дефекты запрещается.

Применять трубы и арматуру, не имеющие сертификатов, запрещается.

Применение открытого огня для устранения закупорок на газопроводах запрещается.

После окончания работ необходимо провести наружный осмотр газопровода.

Участки, имеющие трещины, разрывы, необходимо отключить и продуть. Выпуск газа не допускается. При возникновении опасной концентрации газа необходимо прекратить работы.

Опасной концентрацией газа в воздухе считается концентрация, равная 20% нижнего предела воспламеняемости газа.

Место проведения огневых работ следует обеспечить средствами пожаротушения (огнетушитель, ящик с песком, лопаты, ведро с водой, кошма и пр.). К месту проведения работ должен быть проложен пожарный рукав со стволом от наружного противопожарного водопровода или по согласовании с органами пожарного надзора дежурная пожарная автомашина типа АЦ в «боевом положении».

Для защиты оборудования, сгораемых конструкций от искр электрической дуги рабочие места сварщиков должны быть ограждены переносными металлическими щитами, оборудование и сгораемые конструкции металлическими листами или асбестовыми одеялами. Лицо, ответственное за проведение огневых работ, обязано проинструктировать исполнителей о мерах пожарной безопасности при их проведении, определить противопожарные мероприятия по подготовке места работ в соответствии с требованиями пожарной безопасности.

На основе данных Правил, других нормативных документов, а также указаний Газпрома по вопросам пожарной безопасности, на каждом объекте (участке, установке и т.п.), должны быть разработаны, исходя из специфики пожарной опасности производства, инструкции о мерах пожарной безопасности, отвечающие требованиям ППБ 01-93. Инструкции согласовываются с Государственной противопожарной службой и утверждаются руководителем объекта (главным инженером).

На территории объекта в местах, где возможно скопление горючих газов или паров ЛВЖ, должны быть установлены предупреждающие и запрещающие дорожные знаки.

Места разлива легковоспламеняющихся и горючих жидкостей должны засыпаться песком с последующим его уборкой и вывозом в специальные места биологической очистки или уничтожения. Сжигание отходов и тары в специально отведенных для этих целей местах должно производиться под контролем обслуживающего персонала.


Запрещается любая хозяйственная деятельность, за исключением хозяйственной и иной деятельности, при которой обеспечивается безопасность эксплуатации объекта капитального строительства, в том числе и линейного.

1.4. Сведения о соответствии разработанной документации требованиям законодательства о градостроительной документации.


17


«Документация по планировке территории линейного объекта выполнена на основании документов территориального планирования, правил землепользования и застройки в соответствии с требованиями технических регламентов и нормативов градостроительного проектирования, градостроительных регламентов с учетом границ территории объектов культурного наследия, включенных в единый государственный реестр объектов культурного наследия (памятников истории и культуры) народов российской федерации, границ территорий вновь выявленных объектов культурного наследия, границ зон с особыми условиями использования территории»


Категория земель: Земли населенных пунктов
67:27:0013922
67:27:0013916
:ЗУ1(1)
:ЗУ1(2)
:ЗУ1(3)
:ЗУ2(1)
:ЗУ2(2)
67:27:0013916:212
67:27:0013916:196
67:27:0013916:4
67:27:0000000:1735
- Территориальная зона ОД
проектируемая трасса распределительного газопровода среднего давления
Демонтируемая трасса газопровода среднего давления
граница зон планируемого размещения линейного объекта
красные линии планируемого размещения линейного объекта
охранная зона газопровода среднего и низкого давления
С
Ю

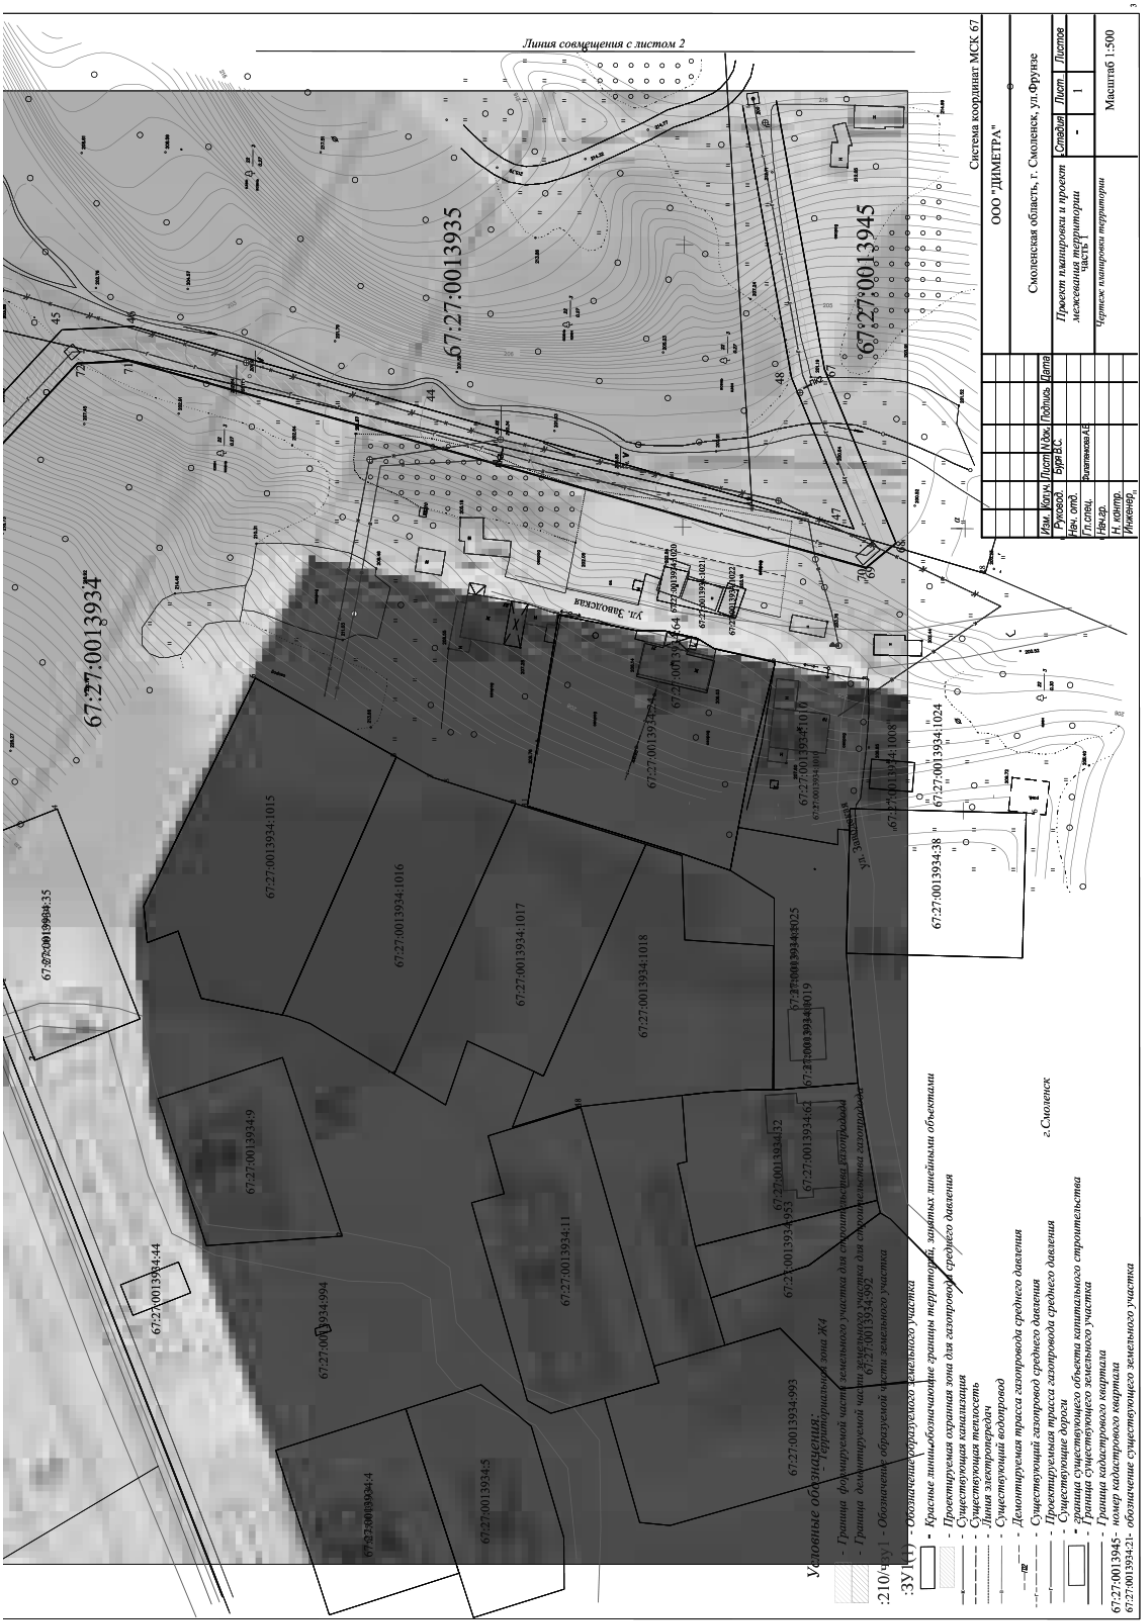
Линия совмещения с листом 2
67:27:0013934
67:27:0013935
67:27:0013945
ул. Заволжская
67:27:0013934:35
67:27:0013934:44
67:27:0013934:9
67:27:0013934:994
67:27:0013934:4
67:27:0013934:5
67:27:0013934:11
67:27:0013934:1015
67:27:0013934:1016
67:27:0013934:1017
67:27:0013934:1018
67:27:0013934:1019
67:27:0013934:1025
67:27:0013934:1010
67:27:0013934:1024
67:27:0013934:38
67:27:0013934:1008
67:27:0013934:992
67:27:0013934:993
67:27:0013934:953
67:27:0013934:432
67:27:0013934:61
г.Смоленск
Условные обозначения:
- Красные линии,обозначающие границы территорий, зарубных линейными объектами
- Проектируемая охранная зона газопровода среднего давления
- Существующая канализация
- Существующая теплосеть
- Линия электропередач
- Существующий водопровод
- Демонтируемая трасса газопровода среднего давления
- Существующий газопровод среднего давления
- Проектируемая трасса газопровода среднего давления
- Граница существующего объекта капитального строительства
- Граница существующего земельного участка
- Граница кадастрового квартала
67:27:0013945- номер кадастрового квартала
67:27:0013934:21- обозначение существующего земельного участка
Система координат МСК 67
ООО "ДИМЕТРА"
Смоленская область, г. Смоленск, ул.Фрунзе
Проект планировки и проект межевания территории
часть 1
Чертеж планировки территории
Стадия
Лист
Листов
Масштаб 1:500


Категория земель: Земли населенных пунктов
- Территориальная зона Ж1
- Территориальная зона Ж1
67:27:0013935
С
Ю

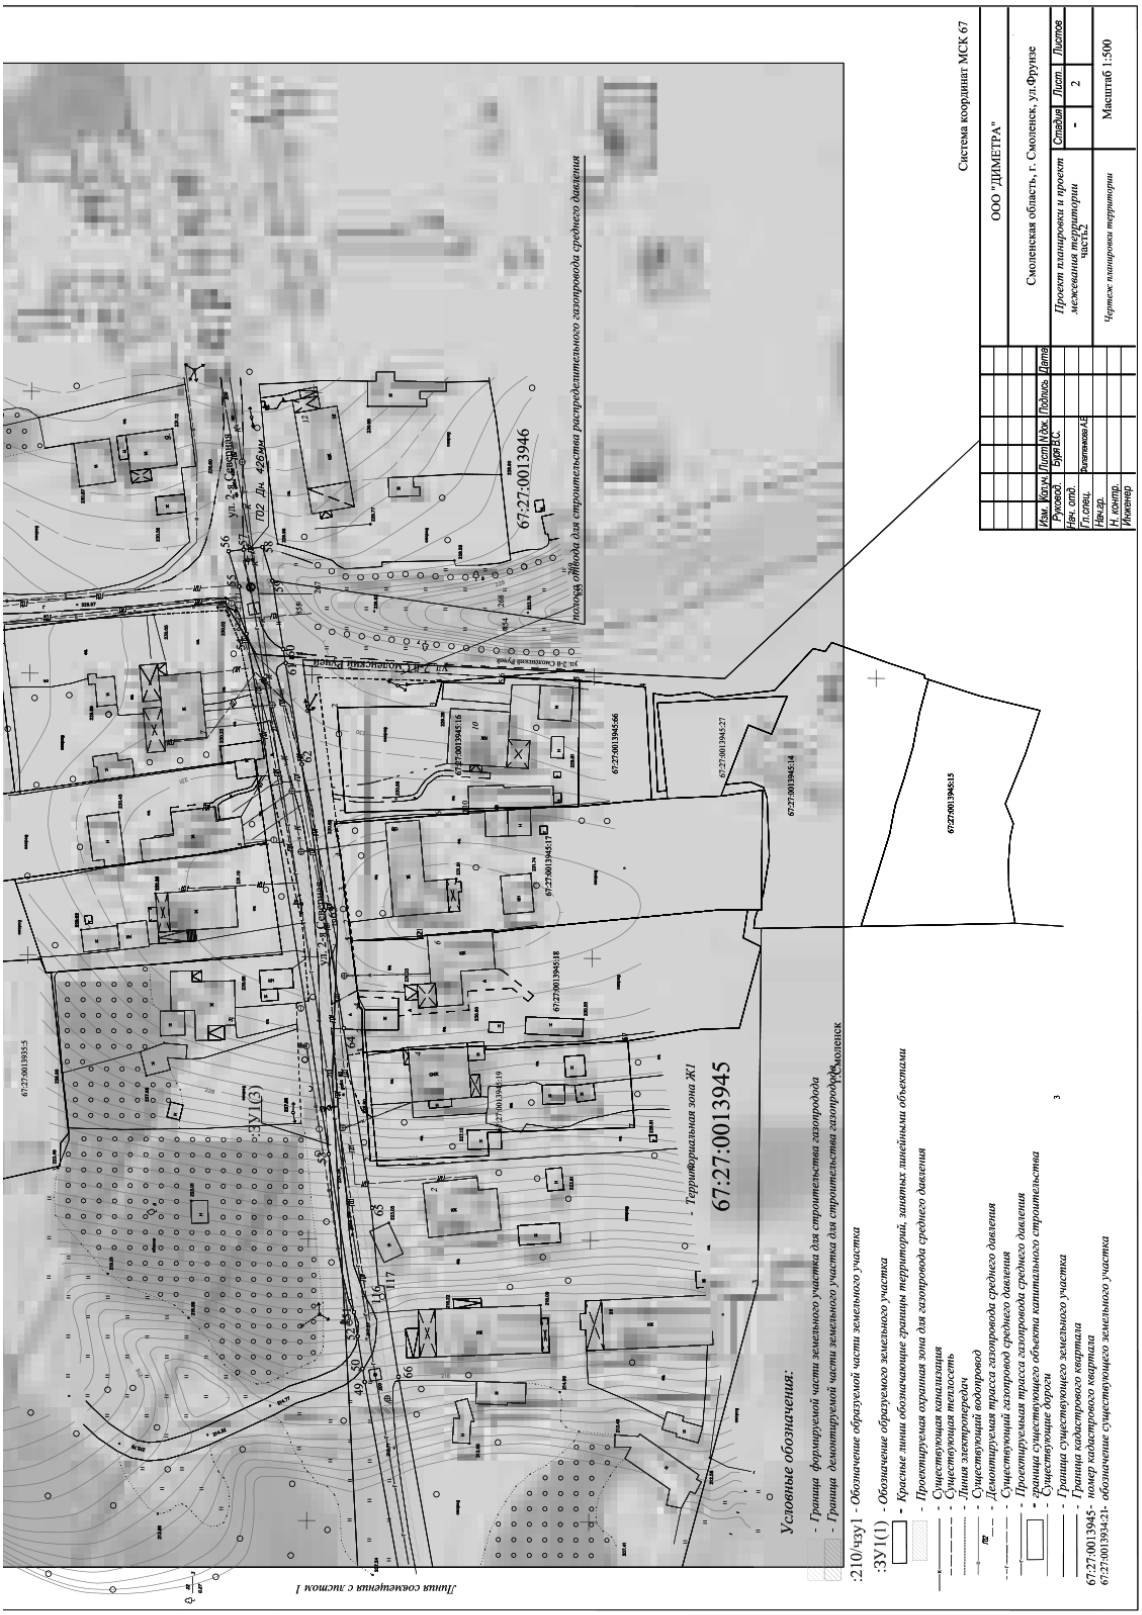
67:27:0013946
67:27:0013945
67:27:0013945:15
67:27:0013945:16
67:27:0013945:17
67:27:0013945:18
67:27:0013945:19
67:27:0013945:27
67:27:0013945:34
67:27:0013945:566
67:27:0013945:515
:ЗУ1(3)
Территориальная зона №1
Условные обозначения:
- Граница формируемой части земельного участка для строительства газопровода
- Граница демонтируемой части земельного участка для строительства газопровода
:210/чзу1 - Обозначение образуемой части земельного участка
:ЗУ1(1) - Обозначение образуемого земельного участка
- Красные линии обозначающие границы территорий, занятых линейными объектами
- Проектируемая охранная зона для газопровода среднего давления
- Существующая канализация
- Существующая теплосеть
- Линия электропередач
- Существующий водопровод
- Демонтируемая трасса газопровода среднего давления
- Существующий газопровод среднего давления
- Проектируемая трасса газопровода среднего давления
- граница существующего объекта капитального строительства
- Существующие дороги
- Граница существующего земельного участка
- Граница кадастрового квартала
67:27:0013945 - номер кадастрового квартала
67:27:0013934:21- обозначение существующего земельного участка
Система координат МСК 67
ООО "ДИМЕТРА"
Смоленская область, г. Смоленск, ул.Фрунзе
Проект планировки и проект межевания территории часть2
Стадия - Лист 2 Листов
Чертеж планировки территории
Масштаб 1:500
Руковод. Бурая В.С.
Нач. отд.
Гл.спец. Валитенкова А.Е.
Нач.др.
Н. контр.
Инженер

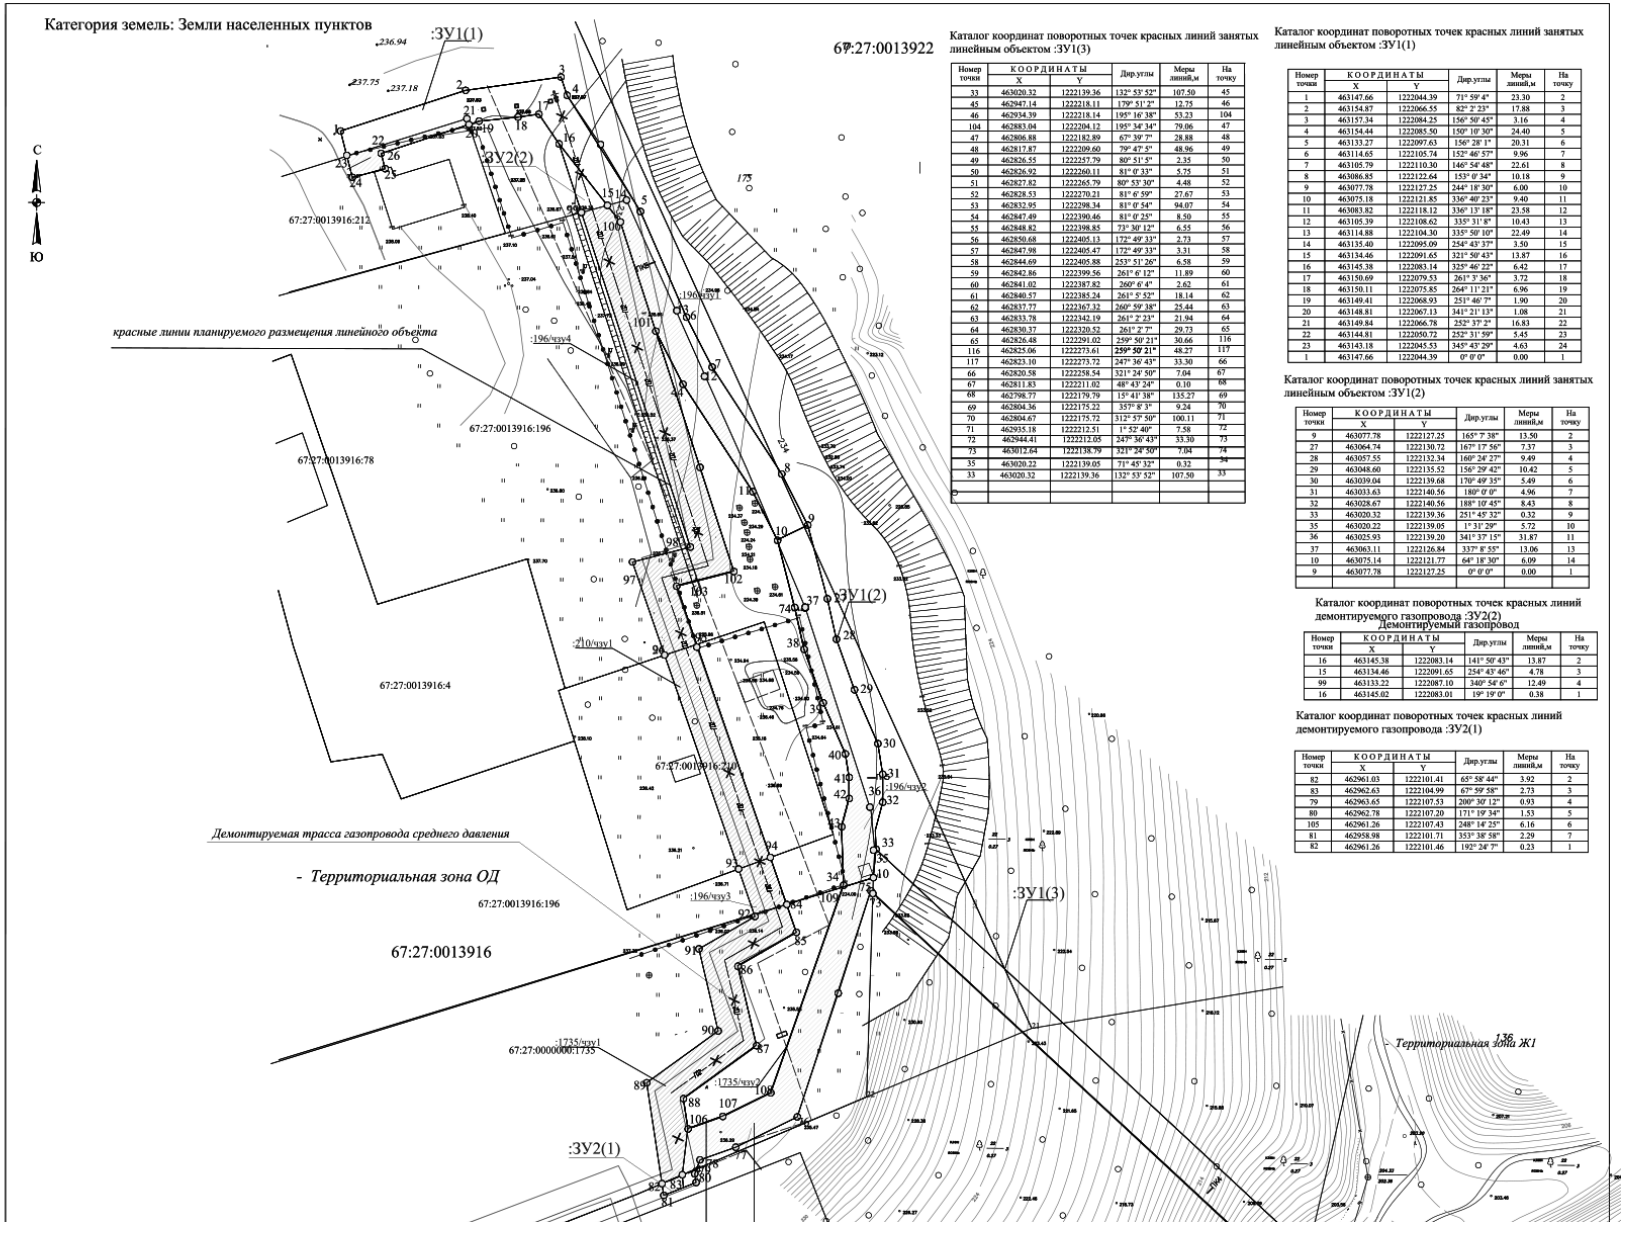

Каталог координат поворотных точек красных линий занятых линейным объектом :ЗУ1(3)

Номер точки	КООРДИНАТЫ X	КООРДИНАТЫ Y	Дир.углы	Меры линий,м	На точку
33	463020.32	1222139.36	132° 53' 52"	107.50	45
45	462947.14	1222218.11	179° 51' 7"	12.75	46
46	462934.39	1222218.14	195° 16' 38"	53.23	104
104	462883.04	1222204.12	195° 34' 34"	79.06	47
47	462806.88	1222182.89	67° 39' 7"	28.88	48
48	462817.87	1222209.60	79° 47' 5"	48.96	49
49	462826.55	1222257.79	80° 51' 5"	2.35	50
50	462826.92	1222260.11	81° 0' 33"	5.75	51
51	462827.82	1222265.79	80° 53' 30"	4.48	52
52	462828.53	1222270.21	81° 6' 59"	27.67	53
53	462832.95	1222298.34	81° 0' 54"	94.07	54
54	462847.49	1222390.46	81° 0' 25"	8.50	55
55	462848.82	1222398.85	73° 30' 12"	6.55	56
56	462850.68	1222405.13	172° 49' 33"	2.73	57
57	462847.98	1222405.47	172° 49' 33"	3.31	58
58	462844.69	1222405.88	253° 51' 26"	6.58	59
59	462842.86	1222399.56	261° 6' 12"	11.89	60
60	462841.02	1222387.82	260° 6' 4"	2.62	61
61	462840.57	1222385.24	261° 5' 52"	18.14	62
62	462837.77	1222367.32	260° 59' 38"	25.44	63
63	462833.78	1222342.19	261° 2' 23"	21.94	64
64	462830.37	1222320.52	261° 2' 7"	29.73	65
65	462826.48	1222291.02	259° 59' 21"	30.66	116
116	462825.06	1222273.61	259° 50' 21"	48.27	117
117	462823.10	1222273.72	247° 36' 43"	33.30	66
66	462820.58	1222258.54	321° 24' 50"	7.04	67
67	462811.83	1222211.02	48° 43' 24"	0.10	68
68	462798.77	1222179.79	15° 41' 38"	135.27	69
69	462804.36	1222175.22	357° 8' 3"	9.24	70
70	462804.67	1222175.72	312° 57' 50"	100.11	71
71	462935.18	1222212.51	1° 52' 40"	7.58	72
72	462944.41	1222212.05	243° 36' 43"	33.30	73
73	463012.64	1222138.79	321° 24' 50"	7.04	74
35	463020.22	1222139.05	71° 45' 32"	0.32	33
33	463020.32	1222139.36	132° 53' 52"	107.50	33

Каталог координат поворотных точек красных линий занятых линейным объектом :ЗУ1(1)

Номер точки	КООРДИНАТЫ X	КООРДИНАТЫ Y	Дир.углы	Меры линий,м	На точку
1	463147.66	1222044.39	71° 59' 4"	23.30	2
2	463154.87	1222066.55	82° 2' 23"	17.88	3
3	463157.34	1222084.25	156° 50' 45"	3.16	4
4	463154.44	1222085.50	150° 10' 30"	24.40	5
5	463133.27	1222097.63	156° 28' 1"	20.31	6
6	463114.65	1222105.74	152° 46' 57"	9.96	7
7	463105.79	1222110.30	146° 54' 48"	22.61	8
8	463086.85	1222122.64	153° 0' 34"	10.18	9
9	463077.78	1222127.25	244° 18' 30"	6.00	10
10	463075.18	1222121.85	336° 40' 23"	9.40	11
11	463083.82	1222118.12	336° 13' 18"	23.58	12
12	463105.39	1222108.62	335° 31' 8"	10.43	13
13	463114.88	1222104.30	335° 50' 10"	22.49	14
14	463135.40	1222095.09	254° 43' 37"	3.50	15
15	463134.46	1222091.65	321° 50' 43"	13.87	16
16	463145.38	1222083.14	325° 46' 22"	6.42	17
17	463150.69	1222079.53	261° 3' 36"	3.72	18
18	463150.11	1222075.85	264° 11' 21"	6.96	19
19	463149.41	1222068.93	251° 46' 7"	1.90	20
20	463148.81	1222067.13	341° 21' 13"	1.08	21
21	463149.84	1222066.78	252° 37' 2"	16.83	22
22	463144.81	1222050.72	252° 31' 59"	5.45	23
23	463143.18	1222045.53	345° 43' 29"	4.63	24
1	463147.66	1222044.39	0° 0' 0"	0.00	1

Каталог координат поворотных точек красных линий занятых линейным объектом :ЗУ1(2)

Номер точки	КООРДИНАТЫ X	КООРДИНАТЫ Y	Дир.углы	Меры линий,м	На точку
9	463077.78	1222127.25	165° 7' 38"	13.50	2
27	463064.74	1222130.72	167° 17' 56"	7.37	3
28	463057.55	1222132.34	160° 24' 37"	9.49	4
29	463048.60	1222135.52	156° 29' 42"	10.42	5
30	463039.04	1222139.68	170° 49' 35"	5.49	6
31	463033.63	1222140.56	180° 0' 0"	4.96	7
32	463028.67	1222140.56	188° 10' 45"	8.43	8
33	463020.32	1222139.36	251° 45' 32"	0.32	9
35	463020.22	1222139.05	1° 31' 29"	5.72	10
36	463025.93	1222139.20	341° 37' 15"	31.87	11
37	463063.11	1222126.84	337° 8' 55"	13.06	13
10	463075.14	1222121.77	64° 18' 30"	6.09	14
9	463077.78	1222127.25	0° 0' 0"	0.00	1

Каталог координат поворотных точек красных линий демонтируемого газопровода :ЗУ2(2)
Демонтируемый газопровод

Номер точки	КООРДИНАТЫ X	КООРДИНАТЫ Y	Дир.углы	Меры линий,м	На точку
16	463145.38	1222083.14	141° 50' 43"	13.87	2
15	463134.46	1222091.65	254° 43' 46"	4.78	3
99	463133.22	1222087.10	340° 54' 6"	12.49	4
16	463145.02	1222083.01	19° 19' 0"	0.38	1

Каталог координат поворотных точек красных линий демонтируемого газопровода :ЗУ2(1)

Номер точки	КООРДИНАТЫ X	КООРДИНАТЫ Y	Дир.углы	Меры линий,м	На точку
82	462961.03	1222101.41	65° 58' 44"	3.92	2
83	462962.63	1222104.99	67° 59' 58"	2.73	3
79	462963.65	1222107.53	200° 30' 12"	0.93	4
80	462962.78	1222107.20	171° 19' 34"	1.53	5
105	462961.26	1222107.43	248° 14' 25"	6.16	6
81	462958.98	1222101.71	353° 38' 58"	2.29	7
82	462961.26	1222101.46	192° 24' 7"	0.23	1


Линия совмещения с листом 2
67:27:0013935
67:27:0013945
67:27:0013934
Территориальная зона Ж4
г.Смоленск
Условные обозначения:
Граница формируемой части земельного участка для строительства газопровода
Граница демонтируемой части земельного участка для строительства газопровода
:210/чзу1 - Обозначение образуемой части земельного участка
:ЗУ1(1) - Обозначение образуемого земельного участка
Красные линии обозначающие границы территорий, занятых линейными объектами
Характерная точка красных линий границ планируемого размещения линейного объекта
Демонтируемая трасса газопровода среднего давления
Проектируемая трасса газопровода среднего давления
Существующие дороги
Граница существующего земельного участка
Граница кадастрового квартала
67:27:0013945 - номер кадастрового квартала
67:27:0013942 - обозначение существующего земельного участка
граница существующего объекта капитального строительства
ООО "ДИМЕТРА"
Смоленская область, г. Смоленск, ул.Фрунзе
Проект планировки и проект межевания территории
Чертеж красных линий
Координаты красных линий планируемого размещения линейного объекта
Стадия
Лист
Листов
Масштаб 1:500
Система координат МСК 67

Ю

Координаты поворотных точек проектируемой оси трассы газопровода среднего давления

Номер точки	КООРДИНАТЫ		Дир.углы	Меры линий,м	На точку
	X	Y			
1	463140.89	1222050.24	345° 43' 29"	4.25	2
2	463145.02	1222049.19	72° 16' 54"	1.37	3
3	463145.44	1222050.50	71° 57' 48"	19.29	4
4	463151.41	1222068.84	83° 5' 7"	13.99	5
5	463153.09	1222082.73	147° 38' 54"	24.41	6
6	463132.47	1222095.80	156° 21' 24"	21.00	7
7	463113.24	1222104.22	152° 46' 57"	9.42	8
8	463104.85	1222108.53	147° 31' 19"	11.82	9
9	463094.89	1222114.87	146° 17' 57"	10.87	10
10	463085.84	1222120.91	153° 0' 34"	9.85	11
11	463077.07	1222125.38	165° 7' 38"	13.25	12
12	463064.26	1222128.78	167° 17' 56"	7.45	13
13	463056.99	1222130.42	160° 24' 27"	9.68	14
14	463047.87	1222133.66	156° 29' 42"	10.24	15
15	463038.48	1222137.75	170° 46' 54"	5.05	16
16	463033.49	1222138.56	180° 0' 0"	4.57	17
17	463028.93	1222138.56	194° 52' 41"	5.15	18
18	463023.95	1222137.23	178° 5' 29"	7.35	19
19	463016.60	1222137.48	197° 59' 11"	44.47	20
20	462974.30	1222123.74	243° 47' 46"	11.20	21
21	462969.36	1222113.70	250° 28' 1"	7.55	22
22	462966.83	1222106.58	200° 30' 12"	4.54	23
23	462962.58	1222104.99	98° 59' 2"	110.56	24
24	462945.32	1222214.20	177° 8' 3"	10.38	25
25	462934.95	1222214.71	195° 41' 38"	135.29	26
26	462804.70	1222178.12	140° 33' 59"	1.88	27
27	462803.25	1222179.31	67° 36' 43"	33.28	28
28	462815.92	1222210.08	79° 50' 21"	49.78	29
29	462824.70	1222259.08	80° 59' 40"	15.91	30
30	462827.19	1222274.79	80° 58' 51"	17.28	31
31	462829.90	1222291.86	81° 2' 24"	29.89	32
32	462834.56	1222321.38	81° 0' 13"	58.54	33
33	462843.71	1222379.20	81° 5' 9"	17.16	34
32	462834.56	1222321.38	81° 0' 13"	58.54	33
34	462846.37	1222396.16	81° 0' 5"	3.18	35
35	462846.87	1222399.30	73° 32' 54"	2.21	36
36	462847.49	1222401.42	73° 27' 23"	2.11	37
37	462848.10	1222403.44	172° 49' 33"	1.70	38
38	462846.41	1222403.65	309° 48' 10"	460.02	39
39	462846.41	1222403.65	309° 48' 10"	460.02	1

Каталог координат поворотных точек красных линий :212/чзу1

Номер точки	КООРДИНАТЫ		Дир.углы	Меры линий,м	На точку
	X	Y			
23	463143.18	1222045.53	72° 35' 48"	22.27	2
22	463149.84	1222066.78	161° 23' 13"	1.06	3
21	463148.84	1222067.12	251° 40' 9"	16.36	4
20	463143.69	1222051.59	165° 43' 29"	2.81	5
26	463140.97	1222052.28	255° 14' 57"	6.00	6
25	463139.44	1222046.48	345° 43' 29"	3.86	7
24	463143.18	1222045.53	0° 0' 0"	0.00	8
23	463143.18	1222045.53	72° 35' 48"	22.27	2

Каталог координат поворотных точек красных линий :1735/чзу1
Демонтируемый газопровод

Номер точки	КООРДИНАТЫ		Дир.углы	Меры линий,м	На точку
	X	Y			
92	463008.82	1222117.74	72° 52' 20"	5.89	2
84	463010.55	1222123.37	159° 42' 59"	5.19	3
85	463005.69	1222125.17	239° 59' 5"	11.96	4
86	462999.70	1222114.81	166° 46' 44"	14.49	5
87	462985.60	1222118.12	234° 6' 44"	16.01	6
88	462976.22	1222105.15	171° 19' 34"	5.42	7
106	462970.86	1222105.97	187° 0' 40"	8.36	8
83	462962.56	1222104.95	247° 5' 39"	3.86	9
82	462961.06	1222101.40	351° 19' 34"	18.08	10
89	462978.93	1222098.67	54° 6' 44"	15.67	11
90	462988.12	1222111.37	346° 46' 44"	14.95	12
91	463002.67	1222107.95	59° 59' 5"	11.47	13
92	463008.82	1222117.74	252° 59' 16"	6.00	1

Каталог координат поворотных точек красных линий :1735/чзу2
Демонтируемый газопровод

Номер точки	КООРДИНАТЫ		Дир.углы	Меры линий,м	На точку
	X	Y			
109	463013.61	1222133.40	72° 59' 1"	5.73	2
110	463015.29	1222138.89	181° 53' 22"	2.64	3
73	463012.66	1222138.80	312° 54' 15"	0.43	4
75	463013.01	1222138.41	198° 6' 8"	42.16	5
76	462972.88	1222125.39	243° 47' 46"	12.16	6
77	462967.51	1222114.47	250° 28' 1"	6.73	7
78	462965.26	1222108.13	200° 30' 12"	2.65	8
79	462963.65	1222107.52	171° 19' 34"	1.53	9
83	462962.55	1222104.94	248° 14' 25"	2.31	10
106	462970.85	1222105.96	351° 2' 42"	2.18	11
107	462973.04	1222112.13	7° 0' 40"	8.36	12
108	462977.23	1222120.64	70° 28' 1"	6.55	13
109	463013.61	1222133.40	0° 0' 0"	0.00	1

Каталог координат поворотных точек красных линий :210/чзу1
Демонтируемый газопровод

Номер точки	КООРДИНАТЫ		Дир.углы	Меры линий,м	На точку
	X	Y			
96	463054.76	1222101.86	71° 32' 44"	5.85	2
95	463056.61	1222107.40	160° 42' 44"	39.97	3
94	463018.88	1222120.61	249° 55' 40"	6.00	4
93	463016.82	1222114.97	340° 55' 46"	40.13	5
96	463054.76	1222101.86	0° 0' 0"	0.00	1

Каталог координат поворотных точек красных линий :196/чзу1

Номер точки	КООРДИНАТЫ		Дир.углы	Меры линий,м	На точку
	X	Y			
15	463134.46	1222091.65	74° 43' 46"	3.57	2
14	463135.40	1222095.09	155° 51' 2"	52.31	3
13	463114.88	1222104.30	335° 50' 10"	22.49	14
12	463105.39	1222108.62	335° 31' 8"	10.43	13
11	463087.67	1222116.49	157° 8' 55"	13.59	4
10	463075.14	1222121.77	333° 31' 14"	9.69	5
118	463083.82	1222117.45	326° 56' 50"	22.72	6
44	463102.86	1222105.06	332° 51' 11"	10.57	7
100	463112.26	1222100.23	339° 56' 41"	19.94	8
101	463131.00	1222093.39	333° 11' 14"	3.88	9
15	463134.46	1222091.65	0° 0' 0"	0.00	1

Каталог координат поворотных точек красных линий :196/чзу2

Номер точки	КООРДИНАТЫ		Дир.углы	Меры линий,м	На точку
	X	Y			
10	463075.14	1222121.77	157° 8' 55"	13.05	2
37	463063.12	1222126.84	161° 36' 38"	39.19	3
36	463025.93	1222139.20	181° 43' 22"	10.64	4
35	463020.12	1222139.04	252° 54' 16"	5.73	5
110	463015.30	1222138.88	252° 54' 16"	5.73	5
109	463013.61	1222133.40	19° 19' 47"	0.47	6
34	463014.06	1222133.56	358° 5' 29"	10.35	7
43	463024.41	1222133.22	14° 52' 41"	5.22	8
42	463029.45	1222134.56	359° 59' 54"	3.72	9
41	463033.17	1222134.55	350° 46' 54"	4.22	10
40	463037.34	1222133.88	336° 29' 42"	9.88	11
39	463046.40	1222129.94	340° 24' 27"	10.06	12
38	463055.88	1222126.57	347° 17' 56"	7.62	13
74	463063.31	1222124.89	345° 13' 19"	12.24	14
10	463075.14	1222121.77	0° 0' 0"	0.00	1

Каталог координат поворотных точек красных линий :196/чзу3
Демонтируемый газопровод

Номер точки	КООРДИНАТЫ		Дир.углы	Меры линий,м	На точку
	X	Y			
93	463016.82	1222114.97	69° 55' 40"	6.00	2
94	463018.88	1222120.61	160° 55' 30"	8.79	3
84	463010.57	1222123.48	253° 2' 0"	6.00	4
92	463008.82	1222117.74	340° 55' 46"	8.47	5
93	463016.82	1222114.97	0° 0' 0"	0.00	1


Каталог координат поворотных точек красных линий :196/чзу4
Демонтируемый газопровод

Номер точки	КООРДИНАТЫ		Дир.углы	Меры линий,м	На точку
	X	Y			
99	463133.22	1222087.10	74° 43' 37"	4.71	2
15	463134.46	1222091.65	153° 11' 14"	3.88	3
100	463131.00	1222093.39	159° 56' 41"	19.94	4
101	463112.26	1222100.23	161° 57' 55"	44.81	5
102	463069.66	1222114.11	255° 38' 38"	10.48	6
103	463067.06	1222103.95	160° 55' 46"	11.01	7
96	463056.65	1222107.55	251° 32' 44"	6.00	8
97	463054.76	1222101.86	340° 55' 46"	17.46	9
98	463071.26	1222096.15	75° 38' 38"	10.60	10
99	463133.22	1222087.10	0° 0' 0"	0.00	1
99					

- Территориальная зона Ж1




красные линии планируемого размещения линейного объекта
67:27:0013946
67:27:0013945:16
67:27:0013945:66
67:27:0013945:17
67:27:0013945:14
67:27:0013945:19
67:27:0013945
67:27:0013935
:ЗУ1(3)
ул. 2-й Северная
Линия сообщения с пляжем 1
г.Смоленск
- Территориальная зона Ж1
Условные обозначения:
- Граница формируемой части земельного участка для строительства газопровода
- Граница демонтируемой части земельного участка для строительства газопровода
:210/чзу1 - Обозначение образуемой части земельного участка
:ЗУ1(1) - Обозначение образуемого земельного участка
- Красные линии обозначающие границы территорий, занятых линейными объектами
- Характерная точка красных линий границ планируемого размещения линейного объекта
- Демонтируемая трасса газопровода среднего давления
- Проектируемая трасса газопровода среднего давления
- Существующие дороги
- Граница существующего земельного участка
- Граница кадастрового квартала
67:27:0013945 - номер кадастрового квартала
67:27:0013945:21 - обозначение существующего земельного участка
- граница существующего объекта капитального строительства
Система координат МСК 67
ООО "ДИМЕТРА"
Смоленская область, г. Смоленск, ул.Фрунзе
Проект планировки и проект межевания территории часть 2
Стадия
Лист
Листов
-
2
Чертеж красных линий
Координаты красных линий
Вертикальная планировка линейного объекта
Масштаб 1:500
Изм. Кол.уч. Лист № док. Подпись Дата
Руковод.
Нач. отд.
Гл.спец.
Нач.др.
Н. контр.
Инженер
Бурякова А.Е.

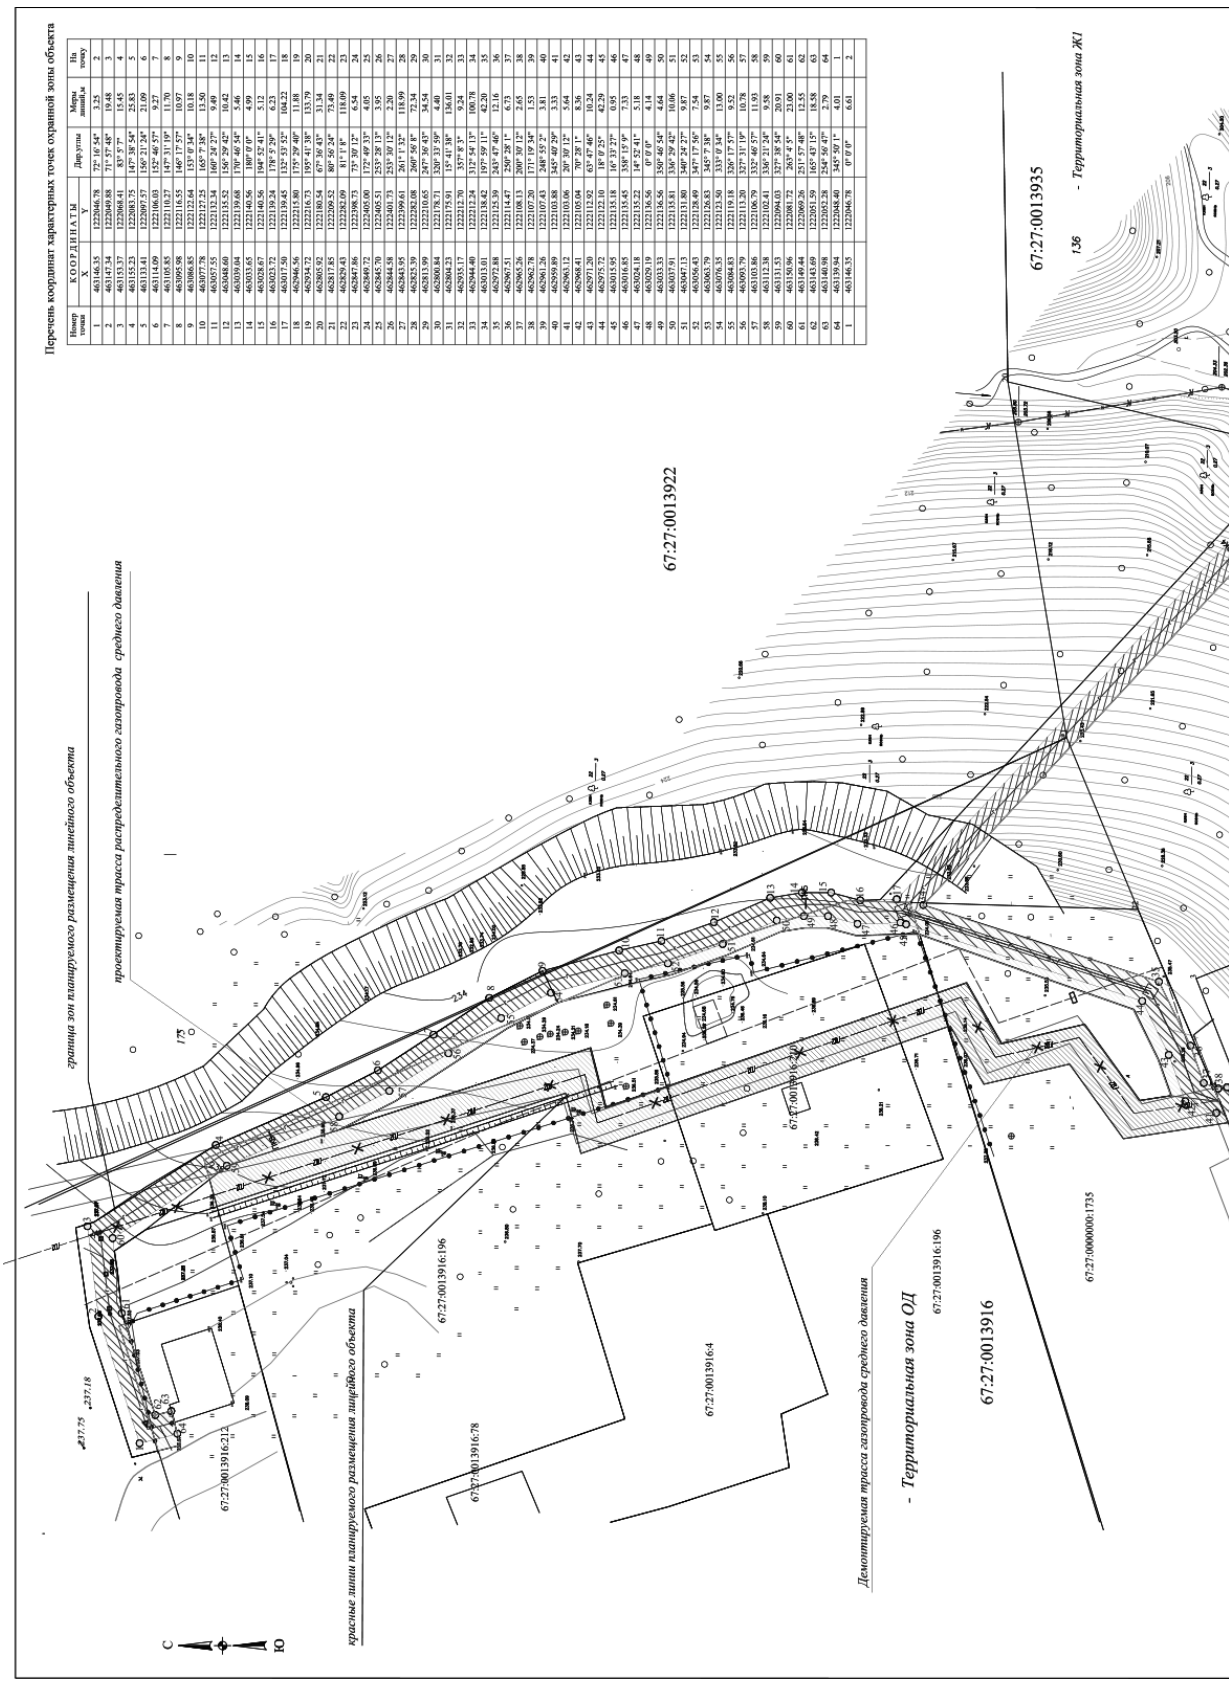

Перечень координат характерных точек охранной зоны объекта

Номер точки	КООРДИНАТЫ X	КООРДИНАТЫ Y	Дир.углы	Меры линий (м)	На точку №
1	463146.35	1222044.78	72° 16' 54"	3.25	2
2	463147.34	1222049.88	71° 57' 48"	19.48	3
3	463153.37	1222068.41	83° 5' 7"	15.45	4
4	463155.23	1222083.75	147° 38' 54"	25.83	5
5	463133.41	1222097.57	156° 21' 24"	21.69	6
6	463114.69	1222106.03	152° 46' 57"	9.27	7
7	463106.83	1222110.27	146° 17' 19"	11.70	8
8	463095.98	1222116.55	146° 17' 57"	10.97	9
9	463086.85	1222122.64	153° 0' 34"	10.18	10
10	463077.78	1222127.25	165° 7' 38"	13.50	11
11	463057.55	1222132.34	160° 24' 27"	9.49	12
12	463048.60	1222135.52	156° 29' 42"	10.42	13
13	463038.84	1222139.68	156° 46' 54"	15.66	14
14	463033.65	1222140.56	180° 0' 0"	4.99	15
15	463028.67	1222140.56	194° 52' 41"	5.12	16
16	463023.72	1222139.24	178° 5' 59"	6.23	17
17	463017.50	1222139.45	152° 53' 52"	104.22	18
18	462946.56	1222215.90	175° 29' 40"	11.86	19
19	462935.32	1222218.90	153° 29' 40"	133.79	20
20	462805.92	1222180.54	67° 36' 03"	33.34	21
21	462817.85	1222269.52	80° 56' 24"	73.49	22
22	462829.43	1222282.09	81° 1' 0"	118.09	23
23	462847.86	1222398.75	75° 39' 12"	6.54	24
24	462849.72	1222403.00	172° 49' 33"	4.65	25
25	462844.78	1222403.31	253° 39' 27"	2.36	26
26	462844.58	1222401.73	253° 39' 12"	2.35	27
27	462843.95	1222399.61	261° 1' 32"	118.99	28
28	462823.59	1222282.08	260° 56' 8"	72.34	29
29	462813.99	1222210.65	247° 36' 43"	34.54	30
30	462800.84	1222178.71	320° 33' 59"	4.40	31
31	462803.53	1222175.91	14° 41' 10"	138.01	32
32	462951.17	1222212.30	15° 4' 8"	8.54	33
33	462944.40	1222212.24	312° 54' 13"	100.78	34
34	463013.01	1222138.42	197° 59' 11"	42.20	35
35	462972.88	1222125.39	243° 47' 46"	12.16	36
36	462967.51	1222114.47	250° 28' 1"	6.75	37
37	462965.26	1222108.13	260° 39' 12"	2.65	38
38	462962.78	1222107.70	271° 34' 24"	1.53	39
39	462961.26	1222107.43	248° 55' 2"	3.81	40
40	462959.89	1222103.88	345° 40' 29"	3.33	41
41	462963.12	1222103.06	20° 39' 12"	5.64	42
42	462968.41	1222105.04	70° 28' 1"	8.36	43
43	462971.20	1222112.92	83° 47' 46"	10.24	44
44	462973.23	1222122.09	83° 47' 46"	10.30	45
45	462975.95	1222135.18	16° 33' 57"	0.85	46
46	463016.85	1222135.45	358° 15' 9"	7.33	47
47	463024.18	1222135.22	14° 52' 41"	5.18	48
48	463029.19	1222136.56	0° 0' 0"	4.14	49
49	463033.33	1222136.56	350° 46' 54"	4.64	50
50	463037.91	1222135.80	350° 46' 54"	10.66	51
51	463047.13	1222131.80	340° 24' 27"	9.87	52
52	463056.43	1222128.49	347° 17' 56"	7.54	53
53	463063.79	1222126.83	345° 7' 38"	9.87	54
54	463076.35	1222123.50	333° 0' 34"	13.00	55
55	463084.83	1222119.18	326° 17' 57"	9.52	56
56	463093.79	1222115.39	337° 17' 19"	10.78	57
57	463103.86	1222110.36	332° 46' 57"	11.58	58
58	463112.38	1222102.41	336° 21' 24"	9.58	59
59	463131.53	1222094.03	327° 38' 54"	20.91	60
60	463150.96	1222081.72	263° 4' 5"	23.00	61
61	463149.44	1222069.26	251° 57' 48"	12.55	62
62	463145.69	1222051.59	265° 42' 15"	18.58	63
63	463145.08	1222033.28	264° 56' 48"	2.29	64
64	463139.94	1222048.40	345° 50' 1"	4.01	1
1	463146.35	1222046.78	0° 0' 0"	6.61	2


Линия совмещения с листом 2
Система координат МСК 67
ООО "ДИМЕТРА"
Смоленская область, г. Смоленск, ул.Фрунзе
Проект планировки и проект межевания территории часть 1
Чертеж границ зон планируемого размещения линейных объектов (вариант
Стадия
Лист
Листов
-
1
Масштаб 1:500
Территориальная зона ЖЗ
Территориальная зона ЖЗ
Территориальная зона Ж4
67:27:0013945
67:27:0013934
67:27:0013934:35
67:27:0013934:1015
67:27:0013934:1016
67:27:0013934:1017
67:27:0013934:1018
67:27:0013934:1025
67:27:0013934:1019
67:27:0013934:38
67:27:0013934:1024
67:27:0013934:1008
67:27:0013934:1010
67:27:0013934:1021
67:27:0013934:1020
67:27:0013934:1022
67:27:0013934:1023
67:27:0013934:9
67:27:0013934:44
67:27:0013934:994
67:27:0013934:11
67:27:0013934:32
67:27:0013934:33
67:27:0013934:92
67:27:0013934:62
ул. Запольная
ул. Фрунзе
ул. Запольная
а 125
Условные обозначения:
- Граница формируемой части земельного участка для строительства газопровода
- Граница демонтируемой части земельного участка для строительства газопровода
- Красные линии обозначающие границы территорий, занятых линейными объектами
- Границы зон планируемого размещения объекта
- Характерная точка границ планируемого размещения объекта
- Проектируемая охранная зона для распределительного газопровода среднего давления
- Демонтируемая трасса газопровода среднего давления
- Проектируемая трасса газопровода среднего давления
- Существующие дороги
- Граница существующего земельного участка
- Граница кадастрового квартала
67:27:0013945 - номер кадастрового квартала
67:27:0013934:21 - обозначение существующего земельного участка
- граница существующего объекта капитального строительства

г.Смоленск

Категория земель: Земли населенных пунктов

граница зон планируемого размещения линейного объекта
проектируемая трасса распределительного газопровода среднего давления
67:27:0013946
67:27:0013935:9
67:27:0013935:8
67:27:0013935:5
67:27:0013945
67:27:0013945:14
67:27:0013945:27
67:27:0013945:66
67:27:0013945:18
67:27:0013945:19
Линия сопряжения с листом 1
г.Смоленск
Условные обозначения:
- Территориальная зона Ж1
- Граница формируемой части земельного участка для строительства газопровода
- Граница демонтируемой части земельного участка для строительства газопровода
- Красные линии обозначающие границы территорий, занятых линейными объектами
- Границы зон планируемого размещения объекта
- Характерная точка границ планируемого размещения линейного объекта
- Проектируемая охранная зона для распределительного газопровода среднего давления
- Демонтируемая трасса газопровода среднего давления
- Проектируемая трасса газопровода среднего давления
- Существующие дороги
- Граница существующего земельного участка
- Граница кадастрового квартала
67:27:0013945 - номер кадастрового квартала
67:27:0013934:21 - обозначение существующего земельного участка
- граница существующего объекта капитального строительства
Система координат МСК 67
ООО "ДИМЕТРА"
Смоленская область, г. Смоленск, ул.Фрунзе
Проект планировки и проект межевания территории часть2
Чертеж границ зон планируемого размещения линейных объектов (охранная зона газопровода)
Стадия: -
Лист: 2
Листов:
Масштаб 1:500
Изм. Кол.уч. Лист N док. Подпись Дата
Рукавиш
Нач. отд.
Гл.спец. Ратегова А.Б.
Нач.гр.
Н. контр.
Инженер

8

Часть3. Приложения.

ГК «Ростех»»; ул. Фрунзе, д. 40
17.05.2017 г.

Акционерное общество
«Газпром газораспределение Смоленск»
(АО «Газпром газораспределение Смоленск»)

Филиал в г. Смоленске

ДИРЕКТОР

Трамвайный проезд, д. 10, г. Смоленск,
Смоленская область, Российская Федерация, 214019
тел.: +7 (4812) 55-65-72, факс: +7 (4812) 55-65-72
e-mail: gorgaz@gas-smolensk.ru
ОКПО 03304255, ОГРН 1026701455329, ИНН 6731011930, КПП 673243002

18.05.2017 № 22-2-4/975

на № _____ от _____

УТВЕРЖДАЮ

_____ **В. Л. Большаков**

ТЕХНИЧЕСКИЕ УСЛОВИЯ
на присоединение к газораспределительной сети
распределительного газопровода среднего давления
(во изменение ТУ от 11.07.2016 г. № ИС-2-4/1765)

Заказчик: АО «Газпром газораспределение Смоленск»

Основание для выдачи технических условий: заявление Заказчика

Наименование объекта газификации: «Перинатальный центр областного государственного бюджетного учреждения здравоохранения «Клиническая больница № 1»

Месторасположение объекта газификации: г. Смоленск, ул. Фрунзе, д. 40

Газоиспользующее оборудование (планируемое к установке): котлы газовые

Направление использования газа: отопление и горячее водоснабжение

Максимальная нагрузка объекта газификации: 4,320 Гкал/час

Технические условия на присоединение к газораспределительной сети:

1. Давление газа в точке подключения: максимальное 0,29 МПа, минимальное 0,25 МПа

2. Диаметр, координаты действующего газопровода в точке подключения: существующий подземный распределительный газопровод среднего давления, проложенный по ул. 2-я Северная, Д = 426 мм

3. Материал трубы и тип изоляции в точке подключения: сталь, изоляция весьма усиленная

ГК «Ростех»»; ул. Фрунзе, д. 40 7
17.05.2017 г.

4. Владелец действующего газопровода: АО «Газпром газораспределение Смоленск»

Общие инженерно-технические требования:
1. Проект должен быть согласован с эксплуатационной организацией.
2. Проектные, строительно-монтажные и пуско-наладочные работы должны выполняться организациями, имеющими разрешение на соответствующие виды работ.
3. Предусмотреть охранные зоны газопроводов в соответствии с «Правилами охраны газораспределительных сетей».
4. По окончанию строительства объект должен быть зарегистрирован в эксплуатационной организации.
5. Используемые при газификации технические устройства должны иметь сертификаты соответствия, эксплуатационно-техническую документацию, разрешение Ростехнадзора на применение, а трубы — сертификаты качества.
6. Предусмотреть установку приборов учета расхода газа.

Особые требования:
1. Предусмотреть установку отключающего устройства в бесколодезном исполнении на проектируемом газопроводе среднего давления вблизи точки врезки.
2. Предусмотреть демонтаж участка газопровода среднего давления Д = 76 мм на территории больницы, проложенного к существующей котельной, и переврезку его в проектируемый газопровод.

Дополнительные рекомендации:
1. Обеспечить ведение технического надзора заказчиком или заключить договор с ГРО на осуществление технического надзора, с проектной организацией — авторского надзора.
2. В местах пересечения газопроводом искусственных преград и инженерных коммуникаций и прохождения в их охранных зонах запросить технические условия у организаций, в ведении которых они находятся. После окончания проектных работ согласовать проект с заинтересованными организациями.

Срок действия технических условий: до 1 июня 2020 г.

Технические условия выдал:

Инженер ПТО _____ /Карманов А. С./
(8-4812) 55-75-52

ТУ получил: _____

« ___ » _____ 2017 г.

Приложение № 2
к Договору № 10342

ТЕХНИЧЕСКОЕ ЗАДАНИЕ

на выполнение работ по разработке и сопровождению проекта планировки и проекта межевания территории с учетом подготовки картографической основы под размещение линейного объекта, подготовка межевых планов и постановка на кадастровый учет земельных участков на период строительства объекта

1. Объект выполнения работ и его краткая характеристика:
Газопровод среднего давления для газоснабжения перинатального центра ОГБУЗ "Клиническая больница №1" по адресу: г. Смоленск, ул. Фрунзе.
Протяженность газопровода ориентировочно – 1 000,0 мп.

2. Срок выполнения работ:
Начало выполнения работ: В течение 3 календарных дней от даты подписания договора
Окончание выполнения работ: 110 календарных дней с даты начала выполнения работ

3. Условия выполнения работ:
1. Состав проекта планировки и проекта межевания территории под размещение линейного объекта:

1) материалы по обоснованию проекта планировки территории под размещение линейного объекта:

1.1) пояснительная записка, включающая:
- определение параметров планируемого строительства линейного объекта;
-обоснование размещения линейного объекта с учетом технических условий на подключение к сетям газораспределения, информации по учету соблюдения прав собственников существующих земельных участков, а также о факторах риска возникновения чрезвычайных ситуаций в связи с размещением опасного объекта;

1.2) графическая часть:

схема расположения элемента планировочной структуры - зоны размещения линейного объекта, разработанная на топографической съемке масштаба 1:500, с отображением планируемого линейного объекта с указанием его характеристик и его охранной зоны, с отображением информации, касающейся современного использования территории (нанесением границ земель различных категорий, границы между муниципальными образованиями, границ населенных пунктов, границ территориальных зон, зон с особыми условиями использования территории, границ земельных участков, принадлежащих частным лицам и иным пользователям, на которых планируется размещение объекта, местоположение подземных и надземных сооружений, объектов транспортной и коммунальной инфраструктуры и их охранных и санитарно-защитных зон, иной информации о современном использовании территории). На схеме также должны быть показаны границы территорий, подверженных риску возникновения чрезвычайных ситуаций природного и техногенного характера;

2) материалы основной (утверждаемой) части проекта планировки территории под размещение линейного объекта:

2.1) текстовая часть (положения): должна содержать информацию о местоположении элемента планировочной структуры – зоны размещения линейного объекта, характеристиках объекта и его охранной зоны (о величине давления и количестве расхода газа, протяженности газопровода, диаметре трубы, наличии газорегуляторных пунктов (установок), размерах охранной зоны, ограничениях на использование территории в границах охранной зоны, а также о факторах риска возникновения чрезвычайных ситуаций в связи с размещением опасного объекта с указанием мероприятий по обеспечению пожарной безопасности объекта
2.2) чертеж планировки территории, разработанный на топографической съемке масштаба 1:500, на котором отображены:
-проектируемые красные линии элемента планировочной структуры - зоны планируемого размещения линейного объекта;
-линии размещения существующих объектов транспортной инфраструктуры, подземных и надземных сооружений инженерной инфраструктуры (объектов электроэнергетики, связи, тепло-, водо-, газоснабжения, водоотведения и др.), иных объектов капитального строительства с отображением их охранных и санитарно-защитных зон;

-границы зон планируемого размещения объектов капитального строительства федерального, регионального и местного значения;
-границы образуемых, существующих и изменяемых земельных участков и их частей;

3) проект межевания территории:
чертежи межевания территории в границах элемента планировочной структуры – зоны размещения линейного объекта, на которых отображаются:
-красные линии (в соответствии с проектом планировки) с указанием координат углов поворота;
-линия размещения линейного объекта с координатами углов поворота;
-линии охранной зоны линейного объекта с указанием координат углов поворота;
-граница между муниципальными образованиями с указанием координат углов поворота;
-границы образуемых и изменяемых земельных участков или их частей на кадастровом плане территории, совмещенном с топографической съемкой с указанием координат таких земельных участков, площадей, видов разрешенного использования в соответствии с проектом планировки, информации об отнесении образуемых земельных участков к территориям общего пользования;
-площадь образуемых и изменяемых земельных участков и их частей;
-условные номера образуемых земельных участков;
-границы зон с особыми условиями использования территории;
-границы зон действия публичных сервитутов;
- границы земельных участков пересекаемых трассой газопровода, с указанием кадастровых номеров и собственников (арендаторов).

Приложение письменного согласия всех собственников земельных участков пересекаемых трассой газопровода на проектирование и строительство объекта.

Проект межевания должен быть выполнен в системе координат МСК-67.
2. Демонстрационные материалы для проведения публичных слушаний.
3. Землеустроительная документация для внесения сведений в государственный кадастр недвижимости, подготовленная на основании проекта межевания и кадастровых работ:
формирование межевых планов, ширина полосы отводы – по 2 погонных метра от оси проектируемого объекта в каждую сторону

4. Услуги по подготовке картографической основы включают:

- выполнение топографической съемки масштаба 1:500 пообъектно.

Топографическая съемка должна быть выполнена в системе координат МСК-67.

Оформление отчета о выполнении топографической съемки должно быть выполнено в соответствии с СНиП 11-02-96, утвержденными постановлением Минстроя РФ от 29.10.1996 № 18-77.

Электронная версия должна быть подготовлена в местной системе координат и системе координат МСК-67.

Последовательность оказания услуги:

1 этап.

Определение местоположения трассы, подготовка картографической основы с учетом выполнения топографической съемки узкой полосы в масштабе 1:500.

2 этап.

Подготовка проекта планировки и проекта межевания территории под размещение линейного объекта, в том числе:

подготовка материалов по обоснованию и материалов утверждаемой части проекта планировки территории под размещение линейного объекта;

подготовка проекта межевания территории линейного объекта;

подготовка электронной версии проекта планировки и проекта межевания территории под размещение линейного объекта.
Подготовка демонстрационных материалов для проведения публичных слушаний, участие в проведении публичных слушаний,
доработка проекта по результатам публичных слушаний.

9

ГАЗПРОМ ГАЗОРАСПРЕДЕЛЕНИЕ СМОЛЕНСК

Акционерное общество «Газпром газораспределение Смоленск»
(АО «Газпром газораспределение Смоленск»)

Филиал в г. Смоленске

ПРИКАЗ

«14» февраля 2017 г. № 2/33

О подготовке проекта планировки и проекта межевания территории для строительства линейного объекта «Газопровод среднего давления для газоснабжения перинатального центра ОГБУЗ "Клиническая больница №1" по адресу: г. Смоленск, ул.Фрунзе».

На основании договора на технологическое присоединение № 205/64/1647 от 28.03.2015г.

п р и к а з ы в а ю:

1. Подготовить проект планировки и проект межевания территории для строительства линейного объекта «Газопровод среднего давления для газоснабжения перинатального центра ОГБУЗ "Клиническая больница №1" по адресу: г. Смоленск, ул.Фрунзе»..
2. Подготовку проекта планировки и проекта межевания территории осуществить за счет средств АО «Газпром газораспределение Смоленск» в соответствии с частью 8 статьи 45 Градостроительного кодекса Российской Федерации.
3. Утвердить техническое задание на подготовку проекта планировки и проекта межевания территории для строительства линейного объекта «Газопровод среднего давления для газоснабжения перинатального центра ОГБУЗ "Клиническая больница №1" по адресу: г. Смоленск, ул.Фрунзе»..

4. Контроль за исполнением настоящего приказа возложить на начальника отдела капитального строительства и инвестиций О.Н.Илюхину

Директор **В.Л. Большаков**

ДЕПАРТАМЕНТ
СМОЛЕНСКОЙ ОБЛАСТИ
ПО КУЛЬТУРЕ И ТУРИЗМУ

214008, г. Смоленск, пл. Ленина, д.1
Тел.: (4812) 29-23-86, 38-67-14,
факс (4812) 38-76-72
E-mail: kult@admin-smolensk.ru
kult@admin.sml
http://kultura.admin-smolensk.ru

19.03.2018 № 1509/06

на № б/н от 19.02.2018

Генеральному директору
ООО «ДИМЕТРА»

В.С. Буря

городок Коминтерна, д. 16, кв. 38,
г. Смоленск, 214004

Уважаемая Виктория Сергеевна!

Департамент Смоленской области по культуре и туризму (далее – Департамент) в ответ на Ваше обращение от 19.02.2018 с приложенными материалами в рамках компетенции сообщает следующее.

В соответствии историко-архитектурным и историко-археологическим опорным планом г. Смоленска (утвержден решением Смоленской областной Думы от 31.10.96 № 171) территория, в границах которой планируется проведение работ по размещению линейного объекта (Смоленская область, г. Смоленск, ул. Фрунзе), частично расположена в границах территории следующих объектов культурного наследия (памятников истории и культуры) народов Российской Федерации регионального значения, расположенных по адресу: Смоленская область, г. Смоленск, ул. Фрунзе, д. 40, включенных в единый государственный реестр объектов культурного наследия (памятников истории и культуры) народов Российской Федерации:

- «Больница земская (ныне 1-я городская клиническая больница), в которой работал крупный советский хирург, академик, лауреат Государственной премии С.И. Спасокукоцкий»;
- «Губернская городская больница: административный корпус» (далее – Объекты культурного наследия).

Выкопировка из историко-архитектурного плана г. Смоленска с наложением территории, в границах которой планируется проведение работ по размещению линейного объекта (Смоленская область, г. Смоленск, ул. Фрунзе), прилагается.

Согласно Федеральному закону от 25.06.2002 № 73-ФЗ «Об объектах культурного наследия (памятниках истории и культуры) народов Российской Федерации» на территории памятника или ансамбля запрещаются строительство объектов капитального строительства и увеличение объемно-пространственных характеристик существующих на территории памятника или ансамбля объектов капитального строительства; проведение земляных, строительных, мелиоративных и

иных работ, за исключением работ по сохранению объекта культурного наследия или его отдельных элементов, сохранению историко-градостроительной или природной среды объекта культурного наследия.

В случае проведения земляных, строительных, хозяйственных и иных работ заказчик работ в соответствии со статьями 36 и 45^1 Федерального закона от 25.06.2002 № 73-ФЗ «Об объектах культурного наследия (памятниках истории и культуры) народов Российской Федерации» обязан:

- разработать в составе проектной документации раздел об обеспечении сохранности Объектов культурного наследия или проект обеспечения сохранности Объектов культурного наследия, включающих оценку воздействия проводимых работ на Объекты культурного наследия (далее – документация, обосновывающая меры по обеспечению сохранности Объектов культурного наследия);
- получить по документации, обосновывающей меры по обеспечению сохранности Объектов культурного наследия, заключение государственной историко-культурной экспертизы и представить его с документацией, обосновывающей меры по обеспечению сохранности Объектов культурного наследия, в Департамент на согласование;
- обеспечить реализацию документации, обосновывающей меры по обеспечению сохранности Объектов культурного наследия, согласованной Департаментом.

В соответствии со статьей 36 Федерального закона от 25.06.2002 № 73-ФЗ «Об объектах культурного наследия (памятниках истории и культуры) народов Российской Федерации» земляные, строительные, хозяйственные и иные работы должны быть немедленно приостановлены заказчиком указанных работ, лицом, проводящим указанные работы, в случае обнаружения объекта, обладающего признаками объекта культурного наследия. Заказчик указанных работ, лицо, проводящее указанные работы, обязаны незамедлительно приостановить указанные работы и в течение трех дней со дня обнаружения такого объекта направить в региональный орган охраны объектов культурного наследия (в данном случае в Департамент) письменное заявление об обнаруженном объекте.


Приложение: на 1 л. в 1 экз.

Первый заместитель
начальника Департамента –
начальник управления
по культурному наследию **Е.Н. Филимонов**

Исп. А.А. Котельникова
тел. (4812) 20-52-04

Выкопировка из историко-архитектурного опорного плана г. Смоленска

(утвержден решением Смоленской областной Думы от 31.10.1996 № 171)

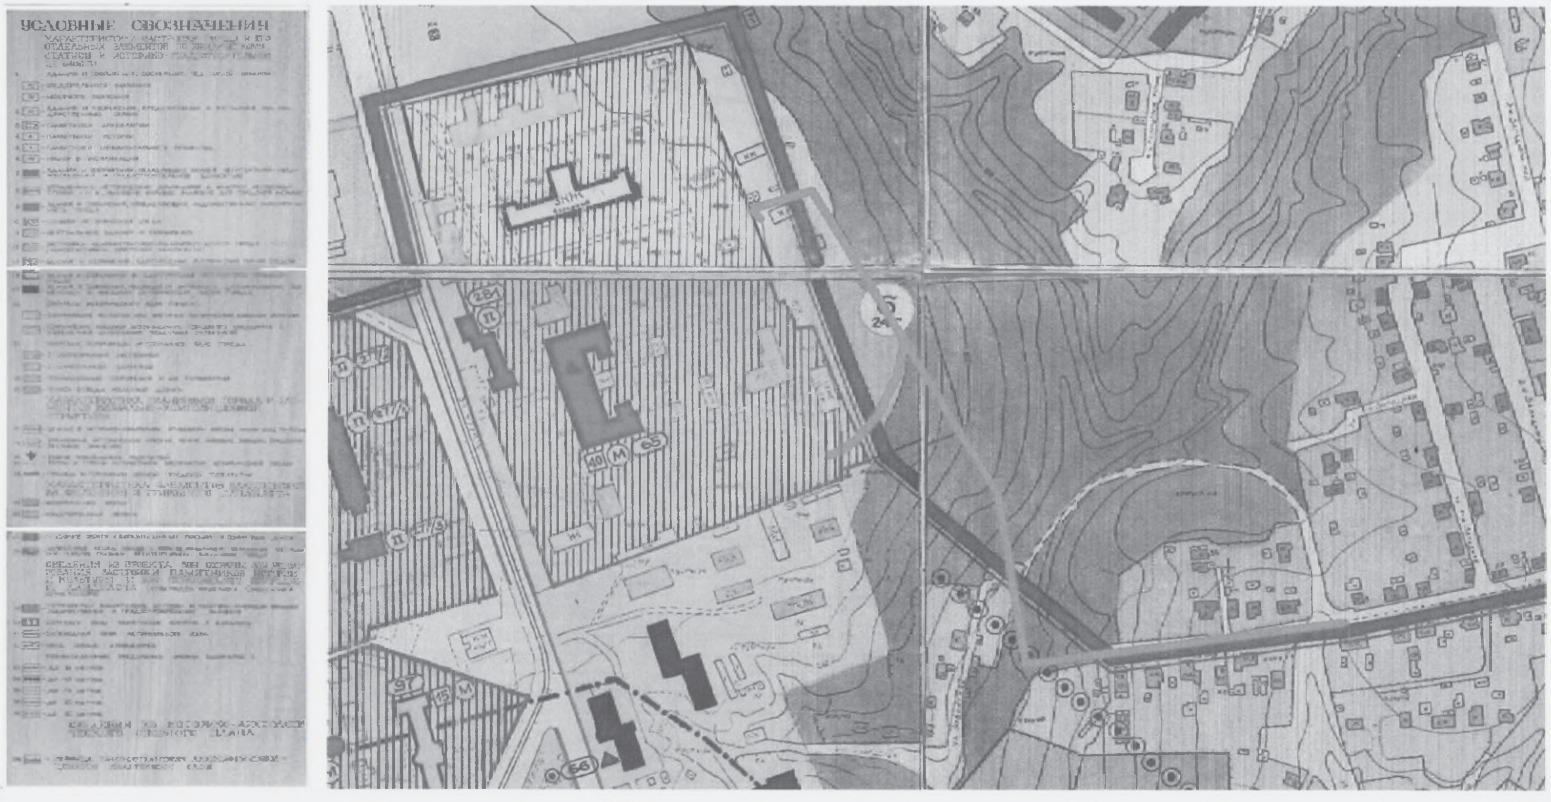

— **проектируемая трасса газопровода среднего давления**

СМОЛЕНСКАЯ ОБЛАСТЬ

Общество с ограниченной ответственностью
«ДИМЕТРА»

Юридический адрес: Россия,214004 г.Смоленск, городок Коминтерна д.16,кв.38, фактический адрес: Россия, 214000 г.Смоленск, проспект Гагарина д. 7, офис № 21, эл. почта: dimetraSM@yandex.ru, тел.: +7(4812)32-89-02; 32-89-15; ИНН/КПП 6730073690/673001001

Проект планировки территории и Проект межевания в составе документации планировки территории под размещение линейного объекта «Газопровод среднего давления для газоснабжения перинатального центра ОГБУЗ «Клиническая больница №1» по адресу: г.Смоленск, ул.Фрунзе. Адрес(местонахождение) объекта: Российская Федерация, Смоленская область, г. Смоленск, ул. Фрунзе.

ТОМ3. Проект межевания территории.

Ген.директор ООО «ДИМЕТРА» Буря В.С.

Исполнитель: Филатенкова А.В.

2018г.

Состав проекта.

Номер раздела	Наименование раздела	Номер страницы
	Проект планировки территории	
Номер раздела	**Наименование раздела**	
24	**Том 3. Проект межевания территории.**	
25	1.1 Основная часть.	2-3
26	1.1.1.Основные технико-экономические показатели проекта межевания	3-11
27	1.1.2. Чертеж межевания территории	12-13
28	1.2. Материалы обоснования.	14-17
29	1.2.1. Чертежи	14-17
30	2. Приложения	18-24

1

Том 3.Проект межевания

1.1. Основная часть.

1. Техническое задание на выполнение работ по разработке и сопровождению проекта планировки и проекта межевания территории с учетом подготовки картографической основы под размещение линейного объекта.
2. Схема территориального планирования г. Смоленск, Смоленской области.
3. Правила землепользования и застройки г. Смоленск, Смоленской области.
4. Технические условия на присоединение к газораспределительной сети распределительного газопровода среднего давления.
5. Топографическая съемка.

Разработка проекта планировки и проекта межевания территории под размещение линейного объекта: Газопровод среднего давления для газоснабжения перинатального центра ОГБУЗ "Клиническая больница №1" по адресу: г. Смоленск, ул. Фрунзе., для определения местоположения границ образуемых земельных участков, на которых будет производится демонтаж существующей трассы газопровода среднего давления и строительство трассы газопровода среднего давления Газопровод среднего давления для газоснабжения перинатального центра ОГБУЗ "Клиническая больница №1" по адресу: г. Смоленск, ул. Фрунзе., по своему уровню относится к линейным объектам регионального значения.

Газопровод среднего давления для газоснабжения перинатального центра ОГБУЗ "Клиническая больница №1" по адресу: г. Смоленск, ул. Фрунзе., по своему уровню относится к линейным объектам регионального значения. 2

Местоположение объекта: Российская Федерация, Смоленская область, г.Смоленск, ул.Фрунзе

Разработка проекта планировки велась в соответствии с требованиями нормативных актов:

- Градостроительного Кодекса Российской Федерации № 190-ФЗ от 29.12.2004;
- Земельного Кодекса Российской Федерации № 136-ФЗ от 25.10.2001;
- Федерального закона № 69-ФЗ от 31.03.1999 «О газоснабжении в Российской Федерации»;

Проект планировки и межевания территории разработан согласно техническому заданию на выполнение работ по разработке и сопровождению проекта планировки и проекта межевания территории и в соответствии со статьями 41, 42 и 43 Градостроительного кодекса Российской Федерации и состоит из основной части, которая подлежит утверждению, и материалов по ее обоснованию.

В соответствии с Земельным кодексом, ст.11.2 ≪Образование земельных участков≫, земельные участки образуются при разделе, объединении, перераспределении земельных участков или при выделе из земельных участков, а также из земель, находящихся в государственной или муниципальной собственности.

Проектом межевания в период строительства и демонтажа линейного объекта формируются: земельные участки в период строительства и демонтажа линейного объекта из земель, находящихся в государственной или муниципальной собственности;

на земельных участках, находящиеся в собственности (07:27:0000000:1735, 07:27:0013910:210, 07:27:0013910:212, 07:27:0013910:190), проектом межевания предусматривается выделение частей на период строительства. Экспликация частей земельных участков указана ниже.

Организациям, занимающимся строительством линейного объекта, формируемый земельный участок - :ЗУ1 предоставляется в безвозмездное пользование или аренду на период строительства линейного объекта. Земельный участок, предоставляемый для размещения проектируемого линейного объекта, выделяется из состава земель населенных пунктов, из земель неразграниченной собственности.
Границы зоны планируемого размещения линейного объекта укладываются в нулевой квартал так как расположены в кадастровых кварталах: 67:27:0013916, 67:27:0013934, 67:27:0013935, 67:27:0013945, 67:27:0013946.

Описание местоположения границ территории расположения линейного объекта осуществлялось с использованием сведений: кадастрового плана территории от25.07.2016г. № 6700/301/2016-206477и полученного в электронном виде из филиала федерального государственного бюджетного учреждения «Федеральная кадастровая палата Федеральной службы государственной регистрации, кадастра и картографии» по Смоленской области, публичной кадастровой карты по Смоленской области, планово-картографических материалов, Государственной службы государственной регистрации, кадастра и картографии Росреестр (Космические снимки (Esn)), а также поворотным точкам указанным заказчиком, в ходе измерений, выполненных при помощи аппаратуры геодезической спутниковой двухчастотной GPS/ГЛОНАСС "GB 1000", HiPer+ фирмы "ТопконПозишионинг Системс" США, тахеометр электронный NikonNPL-332.

3

1.1.1. Основные технико-экономические показатели проекта межевания

Проектом межевания формируется земельный участок из земель государственной или муниципальной собственности под размещение линейного объекта: Газопровод среднего давления для газоснабжения перинатального центра ОГБУЗ "Клиническая больница №1" по адресу: г. Смоленск, ул. Фрунзе. Категория земель: земли населенных пунктов.

Вновь формируемые земельные участки

Экспликация земельных участков линейного объекта:

№ образуемого земельного участка	Разрешенное использование	Категория земель	Проектируемая площадь
:ЗУ1(1)	Под коммунальное обслуживание	Земли населенных пунктов	515 кв.м.
:ЗУ1(2)	Под коммунальное обслуживание	Земли населенных пунктов	215 кв.м.
:ЗУ1(3)	Под коммунальное обслуживание	Земли населенных пунктов	2890кв.м.
:ЗУ2	Под коммунальное обслуживание	Земли населенных пунктов	31 кв.м.

Формируемые земельные участки в период строительства трассы газопровода

№ образуемого земельного участка	Разрешенное использование	Категория земель	Проектируемая площадь
:ЗУ1(1)	Под коммунальное обслуживание	Земли населенных пунктов	515 кв.м.
:ЗУ1(2)	Под коммунальное обслуживание	Земли населенных пунктов	215 кв.м.
:ЗУ1(3)	Под коммунальное обслуживание	Земли населенных пунктов	2890кв.м.
:ЗУ2(1)	Под коммунальное обслуживание	Земли населенных пунктов	31 кв.м.
:ЗУ2(2)	Под коммунальное обслуживание	Земли населенных пунктов	13 кв.м.

Формируемые части земельных участков

№ по меж.	Разрешенное использование	Категория земель	S по проекту
:212/чзу1	Под коммунальное обслуживание	Земли населенных пунктов	44 кв.м.
:196/чзу1	Под коммунальное обслуживание	Земли населенных пунктов	199 кв.м.
:196/чзу2	Под коммунальное обслуживание	Земли населенных пунктов	169 кв.м.
:1735/чзу1	Под коммунальное обслуживание	Земли населенных пунктов	357 кв.м.
:1735/чзу2	Под коммунальное обслуживание	Земли населенных пунктов	343 кв.м.
:196/чзу3	Под коммунальное обслуживание	Земли населенных пунктов	52 кв.м.
:196/чзу4	Под коммунальное обслуживание	Земли населенных пунктов	531 кв.м.
:210/чзу1	Под коммунальное обслуживание	Земли населенных пунктов	240кв.м.

4

Каталог координат поворотных точек красных линий занятых линейным объектом :ЗУ1(1)

Номер точки	КООРДИНАТЫ		Дир.углы	Меры линий,м	На точку
	X	Y			
1	463147.66	1222044.39	71° 59' 4"	23.30	2
2	463154.87	1222066.55	82° 2' 23"	17.88	3
3	463157.34	1222084.25	156° 50' 45"	3.16	4
4	463154.44	1222085.50	150° 10' 30"	24.40	5
5	463133.27	1222097.63	156° 28' 1"	20.31	6
6	463114.65	1222105.74	152° 46' 57"	9.96	7
7	463105.79	1222110.30	146° 54' 48"	22.61	8
8	463086.85	1222122.64	153° 0' 34"	10.18	9
9	463077.78	1222127.25	244° 18' 30"	6.00	10
10	463075.18	1222121.85	336° 40' 23"	9.40	11
11	463083.82	1222118.12	336° 13' 18"	23.58	12
12	463105.39	1222108.62	335° 31' 8"	10.43	13
13	463114.88	1222104.30	335° 50' 10"	22.49	14
14	463135.40	1222095.09	254° 43' 37"	3.50	15
15	463134.46	1222091.65	321° 50' 43"	13.87	16
16	463145.38	1222083.14	325° 46' 22"	6.42	17
17	463150.69	1222079.53	261° 3' 36"	3.72	18
18	463150.11	1222075.85	264° 11' 21"	6.96	19
19	463149.41	1222068.93	251° 46' 7"	1.90	20
20	463148.81	1222067.13	341° 21' 13"	1.08	21
21	463149.84	1222066.78	252° 37' 2"	16.83	22
22	463144.81	1222050.72	252° 31' 59"	5.45	23
23	463143.18	1222045.53	345° 43' 29"	4.63	24
1	463147.66	1222044.39	0° 0' 0"	0.00	1

Каталог координат поворотных точек красных линий занятых линейным объектом :ЗУ1(2)

Номер точки	КООРДИНАТЫ		Дир.углы	Меры линий,м	На точку
	X	Y			
9	463077.78	1222127.25	165° 7' 38"	13.50	2
27	463064.74	1222130.72	167° 17' 56"	7.37	3
28	463057.55	1222132.34	160° 24' 27"	9.49	4
29	463048.60	1222135.52	156° 29' 42"	10.42	5
30	463039.04	1222139.68	170° 49' 35"	5.49	6
31	463033.63	1222140.56	180° 0' 0"	4.96	7
32	463028.67	1222140.56	188° 10' 45"	8.43	8
33	463020.32	1222139.36	251° 45' 32"	0.32	9
35	463020.22	1222139.05	1° 31' 29"	5.72	10
36	463025.93	1222139.20	341° 37' 15"	31.87	11
37	463063.11	1222126.84	337° 8' 55"	13.06	13
10	463075.14	1222121.77	64° 18' 30"	6.09	14
9	463077.78	1222127.25	0° 0' 0"	0.00	1

7

Каталог координат поворотных точек красных линий занятых линейным объектом :ЗУ1(3)

Номер точки	КООРДИНАТЫ		Дир.углы	Меры линий,м	На точку
	X	Y			
33	463020.32	1222139.36	132° 53' 52"	107.50	45
45	462947.14	1222218.11	179° 51' 2"	12.75	46
46	462934.39	1222218.14	195° 16' 38"	53.23	104
104	462883.04	1222204.12	195° 34' 34"	79.06	47
47	462806.88	1222182.89	67° 39' 7"	28.88	48
48	462817.87	1222209.60	79° 47' 5"	48.96	49
49	462826.55	1222257.79	80° 51' 5"	2.35	50
50	462826.92	1222260.11	81° 0' 33"	5.75	51
51	462827.82	1222265.79	80° 53' 30"	4.48	52
52	462828.53	1222270.21	81° 6' 59"	27.67	53
53	462832.95	1222298.34	81° 0' 54"	94.07	54
54	462847.49	1222390.46	81° 0' 25"	8.50	55
55	462848.82	1222398.85	73° 30' 12"	6.55	56
56	462850.68	1222405.13	172° 49' 33"	2.73	57
57	462847.98	1222405.47	172° 49' 33"	3.31	58
58	462844.69	1222405.88	253° 51' 26"	6.58	59
59	462842.86	1222399.56	261° 6' 12"	11.89	60
60	462841.02	1222387.82	260° 6' 4"	2.62	61
61	462840.57	1222385.24	261° 5' 52"	18.14	62
62	462837.77	1222367.32	260° 59' 38"	25.44	63
63	462833.78	1222342.19	261° 2' 23"	21.94	64
64	462830.37	1222320.52	261° 2' 7"	29.73	65
65	462826.48	1222291.02	259° 50' 21"	30.66	116
116	462825.06	1222273.61	259° 50' 21"	48.27	117
117	462823.10	1222273.72	247° 36' 43"	33.30	66
66	462820.58	1222258.54	321° 24' 50"	7.04	67
67	462811.83	1222211.02	48° 43' 24"	0.10	68
68	462798.77	1222179.79	15° 41' 38"	135.27	69
69	462804.36	1222175.22	357° 8' 3"	9.24	70
70	462804.67	1222175.72	312° 57' 50"	100.11	71
71	462935.18	1222212.51	1° 52' 40"	7.58	72
72	462944.41	1222212.05	247° 36' 43"	33.30	73
73	463012.64	1222138.79	321° 24' 50"	7.04	74
35	463020.22	1222139.05	71° 45' 32"	0.32	34
33	463020.32	1222139.36	132° 53' 52"	107.50	33

Каталог координат поворотных точек красных линий демонтируемого газопровода :ЗУ2(2)

Демонтируемый газопровод

Номер точки	КООРДИНАТЫ		Дир.углы	Меры линий,м	На точку
	X	Y			
16	463145.38	1222083.14	141° 50' 43"	13.87	2
15	463134.46	1222091.65	254° 43' 46"	4.78	3
99	463133.22	1222087.10	340° 54' 6"	12.49	4
16	463145.02	1222083.01	19° 19' 0"	0.38	1

Каталог координат поворотных точек красных линий демонтируемого газопровода :ЗУ2(1)

Номер точки	КООРДИНАТЫ		Дир.углы	Меры линий,м	На точку
	X	Y			
82	462961.03	1222101.41	65° 58' 44"	3.92	2
83	462962.63	1222104.99	67° 59' 58"	2.73	3
79	462963.65	1222107.53	200° 30' 12"	0.93	4
80	462962.78	1222107.20	171° 19' 34"	1.53	5
105	462961.26	1222107.43	248° 14' 25"	6.16	6
81	462958.98	1222101.71	353° 38' 58"	2.29	7
82	462961.26	1222101.46	192° 24' 7"	0.23	1

Каталог координат поворотных точек красных линий :212/чзу1

Номер точки	КООРДИНАТЫ		Дир.углы	Меры линий,м	На точку
	X	Y			
23	463143.18	1222045.53	72° 35' 48"	22.27	2
22	463149.84	1222066.78	161° 21' 13"	1.06	3
21	463148.84	1222067.12	251° 40' 9"	16.36	4
20	463143.69	1222051.59	165° 43' 29"	2.81	5
26	463140.97	1222052.28	255° 14' 57"	6.00	6
25	463139.44	1222046.48	345° 43' 29"	3.86	7
24	463143.18	1222045.53	0° 0' 0"	0.00	8
23	463143.18	1222045.53	72° 35' 48"	22.27	2

Каталог координат поворотных точек красных линий :1735/чзу1
Демонтируемый газопровод

Номер точки	КООРДИНАТЫ		Дир.углы	Меры линий,м	На точку
	X	Y			
92	463008.82	1222117.74	72° 52' 20"	5.89	2
84	463010.55	1222123.37	159° 42' 59"	5.19	3
85	463005.69	1222125.17	239° 59' 5"	11.96	4
86	462999.70	1222114.81	166° 46' 44"	14.49	5
87	462985.60	1222118.12	234° 6' 44"	16.01	6
88	462976.22	1222105.15	171° 19' 34"	5.42	7
106	462970.86	1222105.97	187° 0' 40"	8.36	8
83	462962.56	1222104.95	247° 5' 39"	3.86	9
82	462961.06	1222101.40	351° 19' 34"	18.08	10
89	462978.93	1222098.67	54° 6' 44"	15.67	11
90	462988.12	1222111.37	346° 46' 44"	14.95	12
91	463002.67	1222107.95	59° 59' 5"	11.47	13
92	463008.82	1222117.74	252° 59' 16"	6.00	1

Каталог координат поворотных точек красных линий :1735/чзу2
Демонтируемый газопровод

Номер точки	КООРДИНАТЫ		Дир.углы	Меры линий,м	На точку
	X	Y			
109	463013.61	1222133.40	72° 59' 1"	5.73	2
110	463015.29	1222138.89	181° 53' 22"	2.64	3
73	463012.66	1222138.80	312° 54' 15"	0.43	4
75	463013.01	1222138.41	198° 6' 8"	42.16	5
76	462972.88	1222125.39	243° 47' 46"	12.16	6
77	462967.51	1222114.47	250° 28' 1"	6.73	7
78	462965.26	1222108.13	200° 30' 12"	2.65	8
79	462963.65	1222107.52	171° 19' 34"	1.53	9
83	462962.55	1222104.94	248° 14' 25"	2.31	10
106	462970.85	1222105.96	351° 2' 42"	2.18	11
107	462973.04	1222112.13	7° 0' 40"	8.36	12
108	462977.23	1222120.64	70° 28' 1"	6.55	13
109	463013.61	1222133.40	0° 0' 0"	0.00	1

Каталог координат поворотных точек красных линий :210/чзу1
Демонтируемый газопровод

Номер точки	КООРДИНАТЫ		Дир.углы	Меры линий,м	На точку
	X	Y			
96	463054.76	1222101.86	71° 32' 44"	5.85	2
95	463056.61	1222107.40	160° 42' 44"	39.97	3
94	463018.88	1222120.61	249° 55' 40"	6.00	4
93	463016.82	1222114.97	340° 55' 46"	40.13	5
96	463054.76	1222101.86	0° 0' 0"	0.00	1

Каталог координат поворотных точек красных линий :196/чзу1

Номер точки	КООРДИНАТЫ		Дир.углы	Меры линий,м	На точку
	X	Y			
15	463134.46	1222091.65	74° 43' 46"	3.57	2
14	463135.40	1222095.09	155° 51' 2"	52.31	3
13	463114.88	1222104.30	335° 50' 10"	22.49	14
12	463105.39	1222108.62	335° 31' 8"	10.43	13
11	463087.67	1222116.49	157° 8' 55"	13.59	4
10	463075.14	1222121.77	333° 31' 14"	9.69	5
118	463083.82	1222117.45	326° 56' 50"	22.72	6
44	463102.86	1222105.06	332° 51' 11"	10.57	7
100	463112.26	1222100.23	339° 56' 41"	19.94	8
101	463131.00	1222093.39	333° 11' 14"	3.88	9
15	463134.46	1222091.65	0° 0' 0"	0.00	1

Каталог координат поворотных точек красных линий :196/чзу2

Номер точки	КООРДИНАТЫ		Дир.углы	Меры линий,м	На точку
	X	Y			
10	463075.14	1222121.77	157° 8' 55"	13.05	2
37	463063.12	1222126.84	161° 36' 38"	39.19	3
36	463025.93	1222139.20	181° 43' 22"	10.64	4
35	463020.12	1222139.04	252° 54' 16"	5.73	5
110	463015.30	1222138.88	252° 54' 16"	5.73	5
109	463013.61	1222133.40	19° 19' 47"	0.47	6
34	463014.06	1222133.56	358° 5' 29"	10.35	7
43	463024.41	1222133.22	14° 52' 41"	5.22	8
42	463029.45	1222134.56	359° 59' 54"	3.72	9
41	463033.17	1222134.55	350° 46' 54"	4.22	10
40	463037.34	1222133.88	336° 29' 42"	9.88	11
39	463046.40	1222129.94	340° 24' 27"	10.06	12
38	463055.88	1222126.57	347° 17' 56"	7.62	13
74	463063.31	1222124.89	345° 13' 19"	12.24	14
10	463075.14	1222121.77	0° 0' 0"	0.00	1

Каталог координат поворотных точек красных линий :196/чзу3

Демонтируемый газопровод

Номер точки	КООРДИНАТЫ		Дир.углы	Меры линий,м	На точку
	X	Y			
93	463016.82	1222114.97	69° 55' 40"	6.00	2
94	463018.88	1222120.61	160° 55' 30"	8.79	3
84	463010.57	1222123.48	253° 2' 0"	6.00	4
92	463008.82	1222117.74	340° 55' 46"	8.47	5
93	463016.82	1222114.97	0° 0' 0"	0.00	1

Каталог координат поворотных точек красных линий :196/чзу4

Демонтируемый газопровод

Номер точки	КООРДИНАТЫ		Дир.углы	Меры линий,м	На точку
	X	Y			
99	463133.22	1222087.10	74° 43' 37"	4.71	2
15	463134.46	1222091.65	153° 11' 14"	3.88	3
100	463131.00	1222093.39	159° 56' 41"	19.94	4
101	463112.26	1222100.23	161° 57' 55"	44.81	5
102	463069.66	1222114.11	255° 38' 38"	10.48	6
103	463067.06	1222103.95	160° 55' 46"	11.01	7
96	463056.65	1222107.55	251° 32' 44"	6.00	8
97	463054.76	1222101.86	340° 55' 46"	17.46	9
98	463071.26	1222096.15	75° 38' 38"	10.60	10
99	463133.22	1222087.10	0° 0' 0"	0.00	1
99					

10

Координаты поворотных точек проектируемой оси трассы газопровода среднего давления

Номер точки	КООРДИНАТЫ		Дир.углы	Меры линий,м	На точку
	X	Y			
1	463140.89	1222050.24	345° 43' 29"	4.25	2
2	463145.02	1222049.19	72° 16' 54"	1.37	3
3	463145.44	1222050.50	71° 57' 48"	19.29	4
4	463151.41	1222068.84	83° 5' 7"	13.99	5
5	463153.09	1222082.73	147° 38' 54"	24.41	6
6	463132.47	1222095.80	156° 21' 24"	21.00	7
7	463113.24	1222104.22	152° 46' 57"	9.42	8
8	463104.85	1222108.53	147° 31' 19"	11.82	9
9	463094.89	1222114.87	146° 17' 57"	10.87	10
10	463085.84	1222120.91	153° 0' 34"	9.85	11
11	463077.07	1222125.38	165° 7' 38"	13.25	12
12	463064.26	1222128.78	167° 17' 56"	7.45	13
13	463056.99	1222130.42	160° 24' 27"	9.68	14
14	463047.87	1222133.66	156° 29' 42"	10.24	15
15	463038.48	1222137.75	170° 46' 54"	5.05	16
16	463033.49	1222138.56	180° 0' 0"	4.57	17
17	463028.93	1222138.56	194° 52' 41"	5.15	18
18	463023.95	1222137.23	178° 5' 29"	7.35	19
19	463016.60	1222137.48	197° 59' 11"	44.47	20
20	462974.30	1222123.74	243° 47' 46"	11.20	21
21	462969.36	1222113.70	250° 28' 1"	7.55	22
22	462966.83	1222106.58	200° 30' 12"	4.54	23
23	462962.58	1222104.99	98° 59' 2"	110.56	24
24	462945.32	1222214.20	177° 8' 3"	10.38	25
25	462934.95	1222214.71	195° 41' 38"	135.29	26
26	462804.70	1222178.12	140° 33' 59"	1.88	27
27	462803.25	1222179.31	67° 36' 43"	33.28	28
28	462815.92	1222210.08	79° 50' 21"	49.78	29
29	462824.70	1222259.08	80° 59' 40"	15.91	30
30	462827.19	1222274.79	80° 58' 51"	17.28	31
31	462829.90	1222291.86	81° 2' 24"	29.89	32
32	462834.56	1222321.38	81° 0' 13"	58.54	33
33	462843.71	1222379.20	81° 5' 9"	17.16	34
32	462834.56	1222321.38	81° 0' 13"	58.54	33
34	462846.37	1222396.16	81° 0' 5"	3.18	35
35	462846.87	1222399.30	73° 32' 54"	2.21	36
36	462847.49	1222401.42	73° 27' 22"	2.11	37
37	462848.10	1222403.44	172° 49' 33"	1.70	38
38	462846.41	1222403.65	309° 48' 10"	460.02	1

12


№ 13 (226)
28 АПРЕЛЯ
2018 г.

Ведомость
пересечений полосы отвода «Газопровода высокого и низкого давления, для газоснабжения жилых домов по ул. Гвоздовская в пос. Красный бор в г. Смоленске» с инженерными коммуникациями

№ ведомость вновь образуемого земельного участка или части земельного участка	Кадастровый номер существующего земельного участка	Категория земель	Вид разрешенного использования существующего земельного участка	Правообладатель земельного участка	Вид права	Площадь существующего земельного участка	Площадь вновь образуемого земельного участка или части существующего земельного участка	Вид разрешенного использования образуемых земельных участков или их частей	Планируемый вид права на образуемый земельный участок или часть земельного участка
1	2	3	4	5	6	7	8	9	10
:ЗУ1(1)	-	Земли населенных пунктов	-	Смоленская область	Государственная собственность	-	515 кв.м.	Под коммунальное обслуживание	-
:ЗУ1(2)	-	Земли населенных пунктов	-	Смоленская область	Государственная собственность	-	215 кв.м.	Под коммунальное обслуживание	-
:ЗУ1(3)	-	Земли населенных пунктов	-	Смоленская область	Государственная собственность	-	2890 кв.м.	Под коммунальное обслуживание	-
:ЗУ2(1) ЗУ2(2)	-	Земли населенных пунктов	-	Смоленская область	Государственная собственность	-	31 кв.м. 13 кв.м.	Под коммунальное обслуживание	-
:212/чзу1	67:27:0013916 :212	Земли населенных пунктов	Под больничный комплекс	Смоленская область	Государственная собственность	1191кв.м.	44 кв.м.	Под коммунальное обслуживание	сервитут
:196/чзу1	67:27:0013916 :196	Земли населенных пунктов	для реализации масштабного инвестиционного проекта "Строительство перинатального центра областного государственного бюджетного учреждения здравоохранения "Клиническая больница №1	Смоленская область	Государственная собственность	1470 кв.м.	199 кв.м.	Под коммунальное обслуживание	сервитут
:196/чзу2	67:27:0013916 :196	Земли населенных пунктов	для реализации масштабного инвестиционного проекта "Строительство перинатального центра областного государственного бюджетного учреждения здравоохранения "Клиническая больница №1	Смоленская область	Государственная собственность	1470 кв.м.	169 кв.м.	Под коммунальное обслуживание	сервитут
:1735/чзу1	67:27:0000000 :1735	Земли населенных пунктов	Под больничный комплекс	Смоленская область	Государственная собственность	65287кв.м.	357 кв.м.	Под коммунальное обслуживание	сервитут
:1735/чзу2	67:27:0000000 :1735	Земли населенных пунктов	Под больничный комплекс	Смоленская область	Государственная собственность	65287кв.м.	343 кв.м.	Под коммунальное обслуживание	сервитут
:196/чзу3	67:27:0013916 :196	Земли населенных пунктов	для реализации масштабного инвестиционного проекта "Строительство перинатального центра областного государственного бюджетного учреждения здравоохранения "Клиническая больница №1	Смоленская область	Государственная собственность	1470 кв.м.	52 кв.м.	Под коммунальное обслуживание	сервитут

Ведомость
пересечений полосы отвода «Газопровода высокого и низкого давления, для газоснабжения жилых домов по ул. Гвоздовская в пос. Красный бор в г. Смоленске» с инженерными коммуникациями

№ ведомость вновь образуемого земельного участка или части земельного участка	Кадастровый номер существующего земельного участка	Категория земель	Вид разрешенного использования существующего земельного участка	Правообладатель земельного участка	Вид права	Площадь существующего земельного участка	Площадь вновь образуемого земельного участка или части существующего земельного участка	Вид разрешенного использования образуемых земельных участков или их частей	Планируемый вид права на образуемый земельный участок или часть земельного участка
1	2	3	4	5	6	7	8	9	10
:196/чзу4	67:27:0013916 :196	Земли населенных пунктов	для реализации масштабного инвестиционного проекта "Строительство перинатального центра областного государственного бюджетного учреждения здравоохранения "Клиническая больница №1	Смоленская область	Государственная собственность	1470кв.м.	531 кв.м.	Под коммунальное обслуживание	сервитут
:210/чзу1	67:27:001391: 210	Земли населенных пунктов	здравоохранение (для строительства перинатального центра)	Смоленская область	Государственная собственность	1537кв.м.	240кв.м.	Под коммунальное обслуживание	сервитут

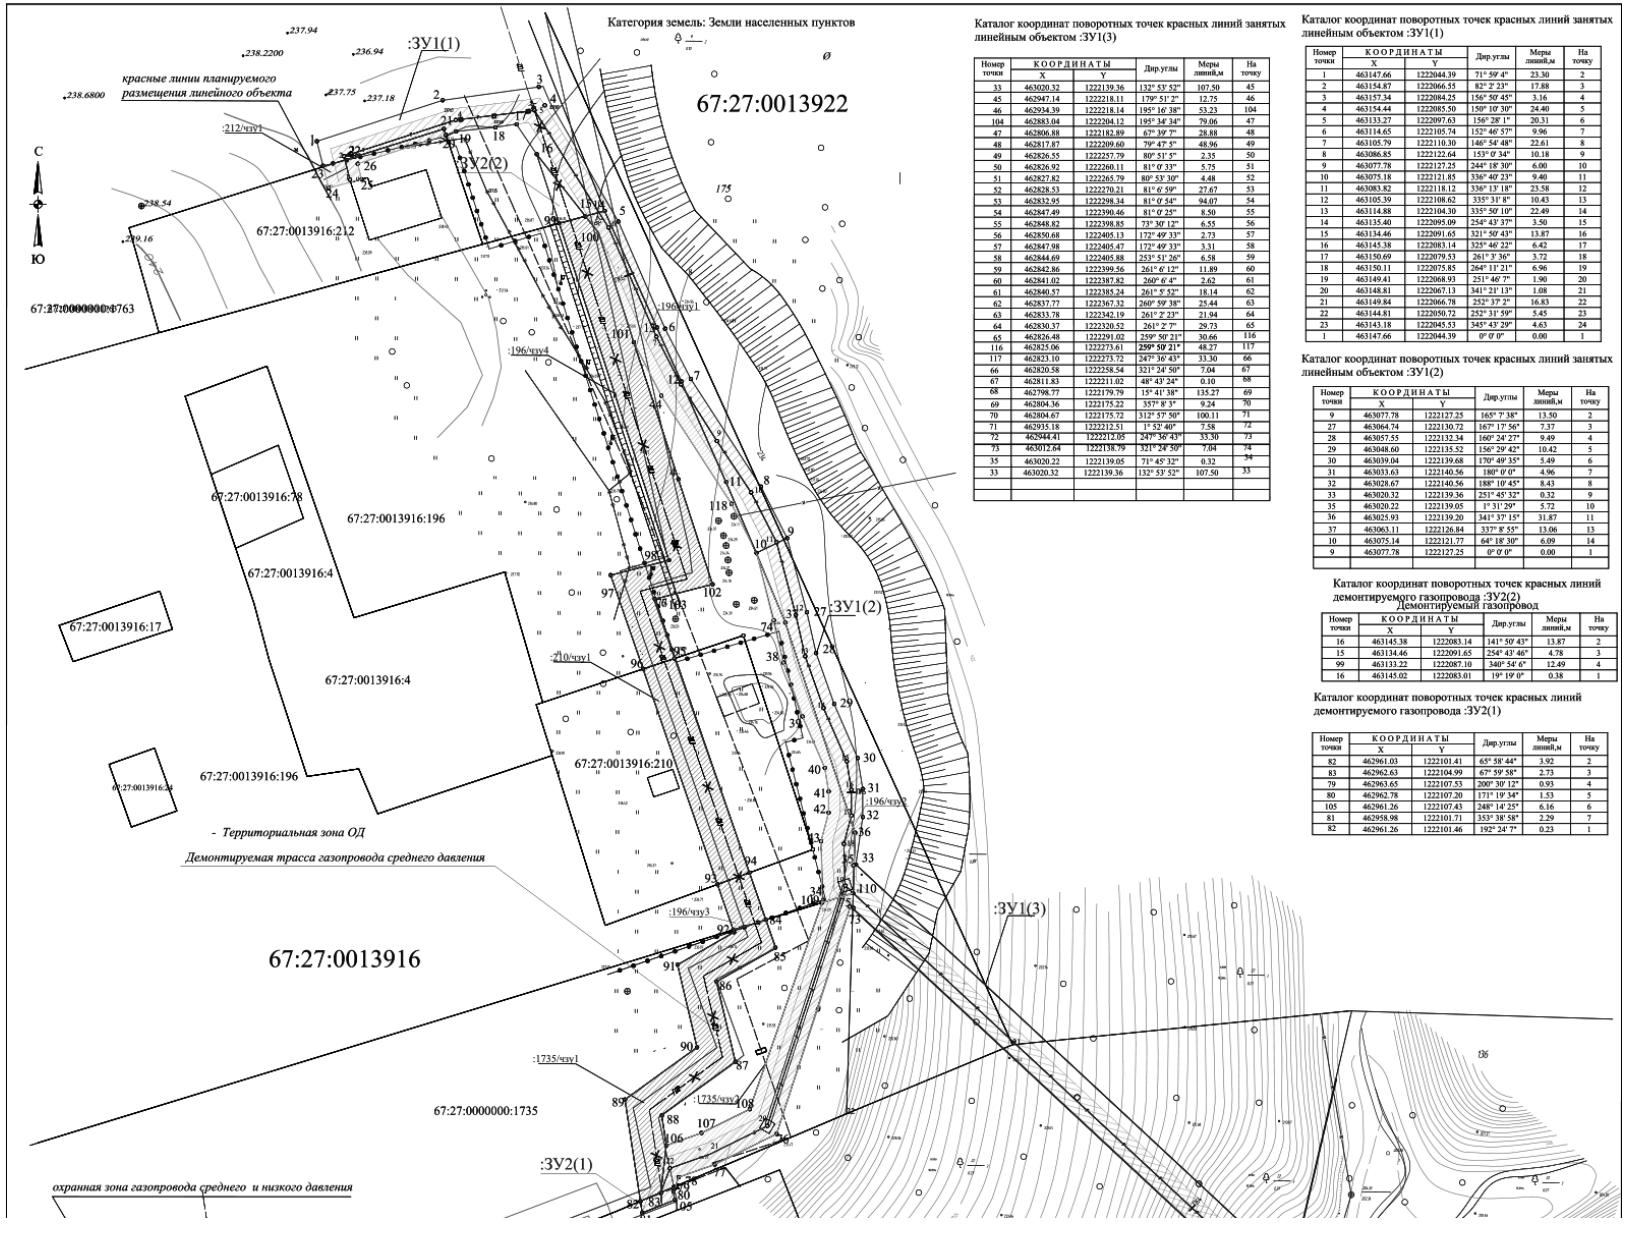

Каталог координат поворотных точек красных линий занятых линейным объектом :ЗУ1(3)

Номер точки	КООРДИНАТЫ X	КООРДИНАТЫ Y	Дир.углы	Меры линий,м	На точку
33	463020.32	1222139.36	132° 53' 52"	107.50	45
45	462947.14	1222218.11	179° 51' 2"	12.75	46
46	462934.39	1222218.14	195° 16' 38"	53.23	104
104	462883.04	1222204.12	195° 34' 34"	79.06	47
47	462806.88	1222182.89	67° 39' 7"	28.88	48
48	462817.87	1222209.60	79° 47' 5"	48.96	49
49	462826.55	1222257.79	80° 51' 6"	2.35	50
50	462826.92	1222260.11	81° 0' 33"	5.75	51
51	462827.82	1222265.79	80° 53' 30"	4.48	52
52	462828.53	1222270.21	81° 6' 59"	27.67	53
53	462832.95	1222298.34	81° 0' 54"	94.07	54
54	462847.49	1222390.46	81° 0' 25"	8.50	55
55	462848.82	1222398.85	73° 30' 12"	6.55	56
56	462850.68	1222405.13	172° 49' 33"	2.73	57
57	462847.98	1222405.47	172° 49' 33"	3.31	58
58	462844.69	1222405.88	253° 51' 26"	6.58	59
59	462842.86	1222399.56	261° 6' 12"	11.89	60
60	462841.02	1222387.82	260° 6' 4"	2.62	61
61	462840.57	1222385.24	261° 5' 52"	18.14	62
62	462837.77	1222367.32	260° 59' 38"	25.44	63
63	462833.78	1222342.19	261° 2' 23"	21.94	64
64	462830.37	1222320.52	261° 2' 7"	29.73	65
65	462826.48	1222291.02	259° 50' 21"	30.66	116
116	462825.06	1222273.61	259° 50' 21"	48.27	117
117	462823.10	1222273.72	247° 36' 43"	33.30	66
66	462820.58	1222258.54	321° 24' 50"	7.04	67
67	462811.83	1222211.02	48° 43' 24"	0.10	68
68	462798.77	1222179.79	15° 41' 38"	135.27	69
69	462804.36	1222175.22	357° 8' 3"	9.24	70
70	462804.67	1222175.72	312° 57' 50"	100.11	71
71	462935.18	1222212.51	1° 52' 40"	7.58	72
72	462944.41	1222212.05	247° 36' 43"	33.30	73
73	463012.64	1222138.79	321° 24' 50"	7.04	74
35	463020.22	1222139.05	71° 45' 32"	0.32	34
33	463020.32	1222139.36	132° 53' 52"	107.50	33

Каталог координат поворотных точек красных линий занятых линейным объектом :ЗУ1(1)

Номер точки	КООРДИНАТЫ X	КООРДИНАТЫ Y	Дир.углы	Меры линий,м	На точку
1	463147.66	1222044.39	71° 59' 4"	23.30	2
2	463154.87	1222066.55	83° 2' 23"	17.88	3
3	463157.34	1222084.25	156° 50' 45"	3.16	4
4	463154.44	1222085.50	150° 10' 30"	24.40	5
5	463133.27	1222097.63	156° 28' 1"	20.31	6
6	463114.65	1222105.74	152° 46' 57"	9.96	7
7	463105.79	1222110.30	146° 54' 48"	22.61	8
8	463086.85	1222122.64	153° 0' 34"	10.18	9
9	463077.78	1222127.25	244° 18' 30"	6.00	10
10	463075.18	1222121.85	336° 40' 23"	9.40	11
11	463083.82	1222118.12	336° 13' 18"	23.58	12
12	463105.39	1222108.62	335° 31' 8"	10.43	13
13	463114.88	1222104.30	335° 50' 10"	22.49	14
14	463135.40	1222095.09	254° 43' 37"	3.50	15
15	463134.46	1222091.65	321° 50' 43"	13.87	16
16	463145.38	1222083.14	325° 46' 22"	6.42	17
17	463150.69	1222079.53	261° 3' 36"	3.72	18
18	463150.11	1222075.85	264° 11' 21"	6.96	19
19	463149.41	1222068.93	251° 46' 7"	1.90	20
20	463148.81	1222067.13	341° 21' 13"	1.08	21
21	463149.84	1222066.78	252° 37' 2"	16.83	22
22	463144.81	1222050.72	252° 31' 59"	5.45	23
23	463143.18	1222045.53	345° 43' 29"	4.63	24
1	463147.66	1222044.39	0° 0' 0"	0.00	1

Каталог координат поворотных точек красных линий занятых линейным объектом :ЗУ1(2)


Номер точки	КООРДИНАТЫ X	КООРДИНАТЫ Y	Дир.углы	Меры линий,м	На точку
9	463077.78	1222127.25	165° 7' 38"	13.50	2
27	463064.74	1222130.72	167° 17' 56"	7.37	3
28	463057.55	1222132.34	160° 24' 27"	9.49	4
29	463048.60	1222133.52	156° 29' 42"	10.42	5
30	463039.04	1222139.68	170° 49' 35"	5.49	6
31	463033.63	1222140.56	180° 0' 0"	4.96	7
32	463028.67	1222140.56	188° 10' 45"	8.43	8
33	463020.32	1222139.36	251° 45' 32"	0.32	9
35	463020.22	1222139.05	1° 31' 29"	5.72	10
36	463025.93	1222139.20	341° 37' 15"	31.87	11
37	463063.11	1222126.84	337° 8' 55"	13.06	13
10	463075.14	1222121.77	64° 18' 30"	6.09	14
9	463077.78	1222127.25	0° 0' 0"	0.00	1

Каталог координат поворотных точек красных линий демонтируемого газопровода :ЗУ2(2)
Демонтируемый газопровод

Номер точки	КООРДИНАТЫ X	КООРДИНАТЫ Y	Дир.углы	Меры линий,м	На точку
16	463145.38	1222083.14	141° 50' 43"	13.87	2
15	463134.46	1222091.65	254° 43' 46"	4.78	3
99	463133.22	1222087.10	340° 54' 6"	12.49	4
16	463145.02	1222083.01	19° 19' 0"	0.38	1

Каталог координат поворотных точек красных линий демонтируемого газопровода :ЗУ2(1)

Номер точки	КООРДИНАТЫ X	КООРДИНАТЫ Y	Дир.углы	Меры линий,м	На точку
82	462961.03	1222101.41	65° 58' 44"	3.92	2
83	462962.63	1222104.99	67° 59' 58"	2.73	3
79	462963.65	1222107.53	200° 30' 12"	0.93	4
80	462962.78	1222107.20	171° 19' 34"	1.53	5
105	462961.26	1222107.43	248° 14' 25"	6.16	6
81	462958.98	1222101.71	353° 38' 58"	2.29	7
82	462961.26	1222101.46	192° 24' 7"	0.23	1

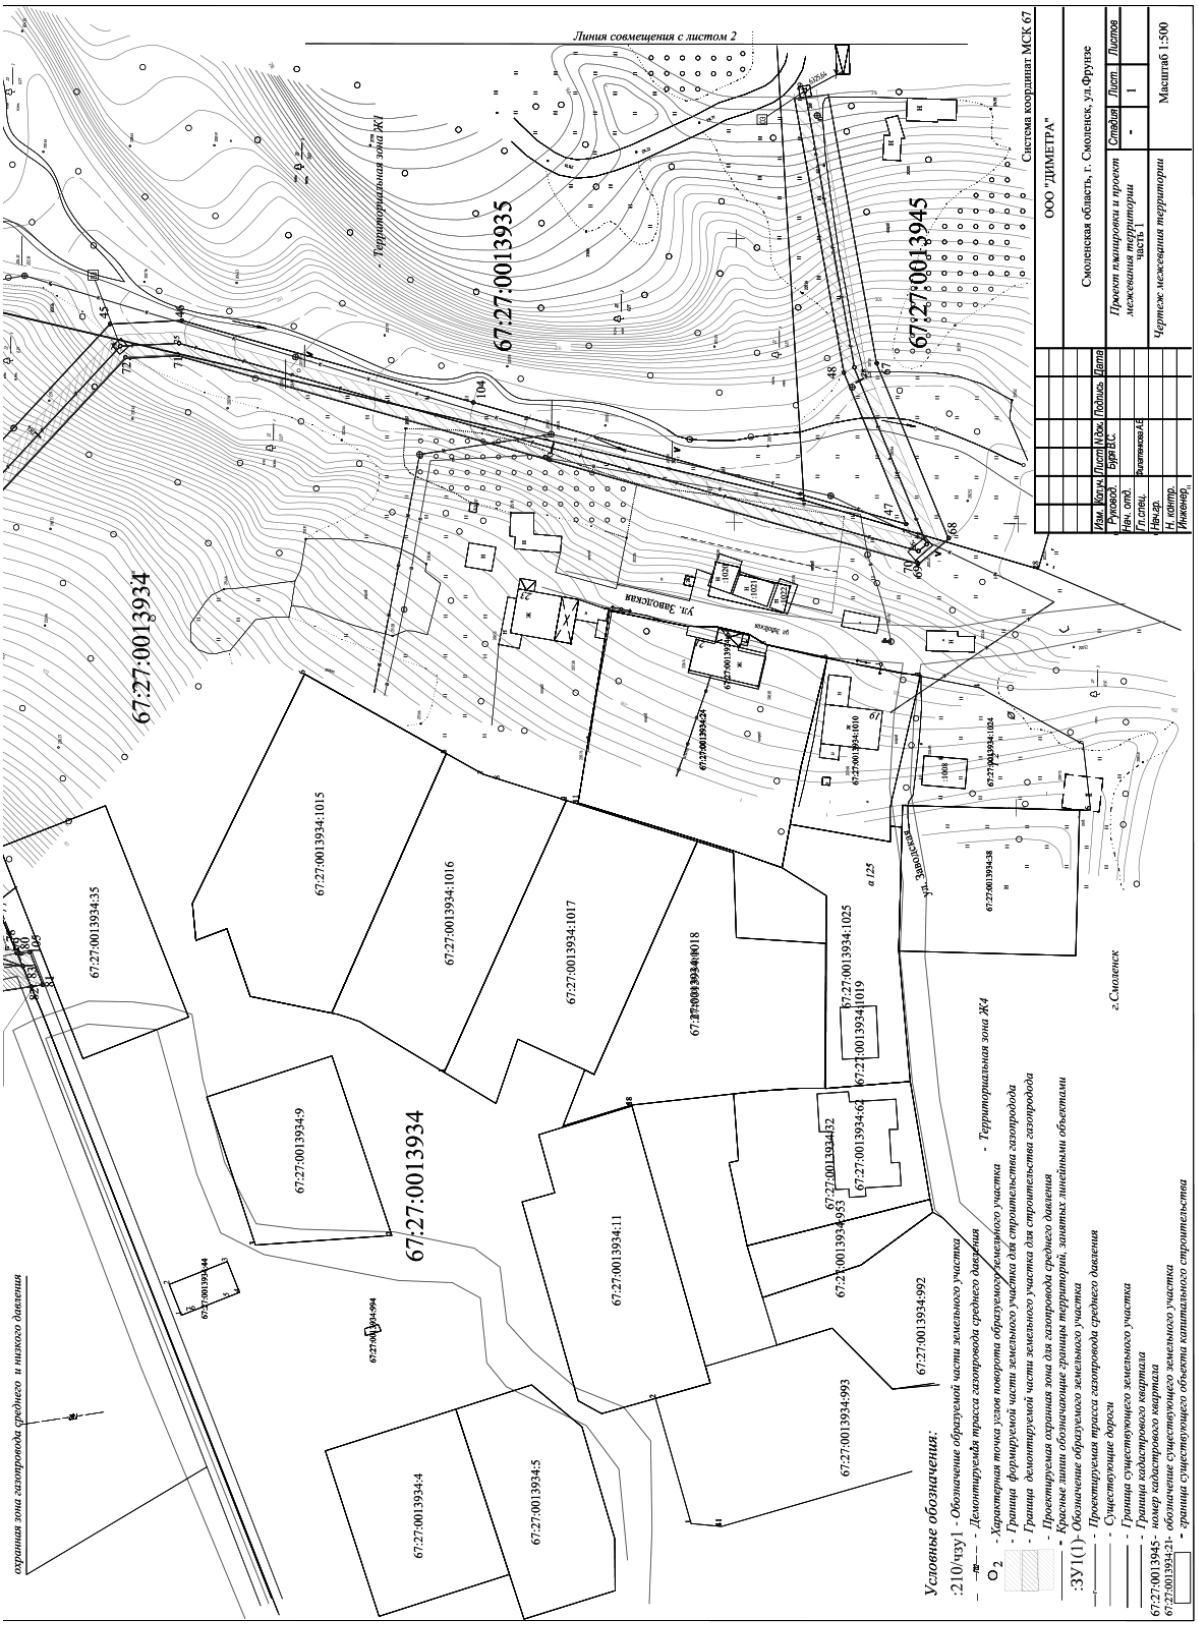
Линия совмещения с листом 2
67:27:0013934
67:27:0013935
67:27:0013945
Территориальная зона ЖЗ
Территориальная зона ЖУ
ул. Заводская
ул. Заозерная
г.Смоленск
67:27:0013934:35
67:27:0013934:1015
67:27:0013934:1016
67:27:0013934:1017
67:27:0013934:1018
67:27:0013934:1025
67:27:0013934:1019
67:27:0013934:9
67:27:0013934:11
67:27:0013934:4
67:27:0013934:5
67:27:0013934:993
67:27:0013934:992
охранная зона газопровода среднего и низкого давления
Условные обозначения:
:210/чзу1 - Обозначение образуемой части земельного участка
- Территориальная зона ЖЗ
- Территориальная зона ЖУ
- Характерная точка узлов поворота образуемого земельного участка
- Граница формируемой части земельного участка для строительства газопровода
- Граница демонтируемой части земельного участка для строительства газопровода
- Проектируемая охранная зона для газопровода среднего давления
- Красные линии обозначающие границы территорий, занятых линейными объектами
:ЗУ1(1)- Обозначение образуемого земельного участка
- Проектируемая трасса газопровода среднего давления
- Существующие дороги
- Граница существующего земельного участка
- Граница кадастрового квартала
67:27:0013945 - номер кадастрового квартала
67:27:0013934:21- обозначение существующего земельного участка
- граница существующего объекта капитального строительства
Система координат МСК 67
ООО "ДИМЕТРА"
Смоленская область, г. Смоленск, ул.Фрунзе
Проект планировки и проект межевания территории часть 1
Чертеж межевания территории
Стадия
Лист
Листов
Масштаб 1:500


Категория земель: Земли населенных пунктов

С

Ю

Координаты поворотных точек проектируемой оси трассы газопровода среднего давления

Номер точки	КООРДИНАТЫ X	КООРДИНАТЫ Y	Дир.углы	Меры линий,м	На точку
1	463140.89	1222050.24	345° 43' 29"	4.25	2
2	463145.02	1222049.19	72° 16' 54"	1.37	3
3	463145.44	1222050.50	71° 57' 48"	19.29	4
4	463151.41	1222068.84	83° 5' 7"	13.99	5
5	463153.09	1222082.73	147° 38' 54"	24.41	6
6	463132.47	1222095.80	156° 21' 24"	21.00	7
7	463113.24	1222104.22	152° 46' 57"	9.42	8
8	463104.85	1222108.53	147° 31' 19"	11.82	9
9	463094.89	1222114.87	146° 17' 57"	10.87	10
10	463085.84	1222120.91	153° 0' 34"	9.85	11
11	463077.07	1222125.38	165° 7' 38"	13.25	12
12	463064.26	1222128.78	167° 17' 56"	7.45	13
13	463056.99	1222130.42	160° 24' 27"	9.68	14
14	463047.87	1222133.66	156° 29' 42"	10.24	15
15	463038.48	1222137.75	170° 46' 54"	5.05	16
16	463033.49	1222138.56	180° 0' 0"	4.57	17
17	463028.93	1222138.56	194° 52' 41"	5.15	18
18	463023.95	1222137.23	178° 5' 29"	7.35	19
19	463016.60	1222137.48	197° 59' 11"	44.47	20
20	462974.30	1222123.74	243° 47' 46"	11.20	21
21	462969.36	1222113.70	250° 28' 1"	7.55	22
22	462966.83	1222106.58	200° 30' 12"	4.54	23
23	462962.58	1222104.99	98° 59' 2"	110.56	24
24	462945.32	1222214.20	177° 8' 3"	10.38	25
25	462934.95	1222214.71	195° 41' 38"	135.29	26
26	462804.70	1222178.12	140° 33' 59"	1.88	27
27	462803.25	1222179.31	67° 36' 43"	33.28	28
28	462815.92	1222210.08	79° 50' 21"	49.78	29
29	462824.70	1222259.08	80° 59' 40"	15.91	30
30	462827.19	1222274.79	80° 58' 51"	17.28	31
31	462829.90	1222291.86	81° 2' 24"	29.89	32
32	462834.56	1222321.38	81° 0' 13"	58.54	33
33	462843.71	1222379.20	81° 5' 9"	17.16	34
34	462834.56	1222321.38	81° 0' 13"	58.54	33
34	462846.37	1222396.16	81° 0' 5"	3.18	35
35	462846.87	1222399.30	73° 32' 54"	2.21	36
36	462847.49	1222401.42	73° 27' 22"	2.11	37
37	462848.10	1222403.44	172° 49' 33"	1.70	38
38	462846.41	1222403.65	309° 48' 10"	460.02	39
39	462846.41	1222403.65	309° 48' 10"	460.02	1

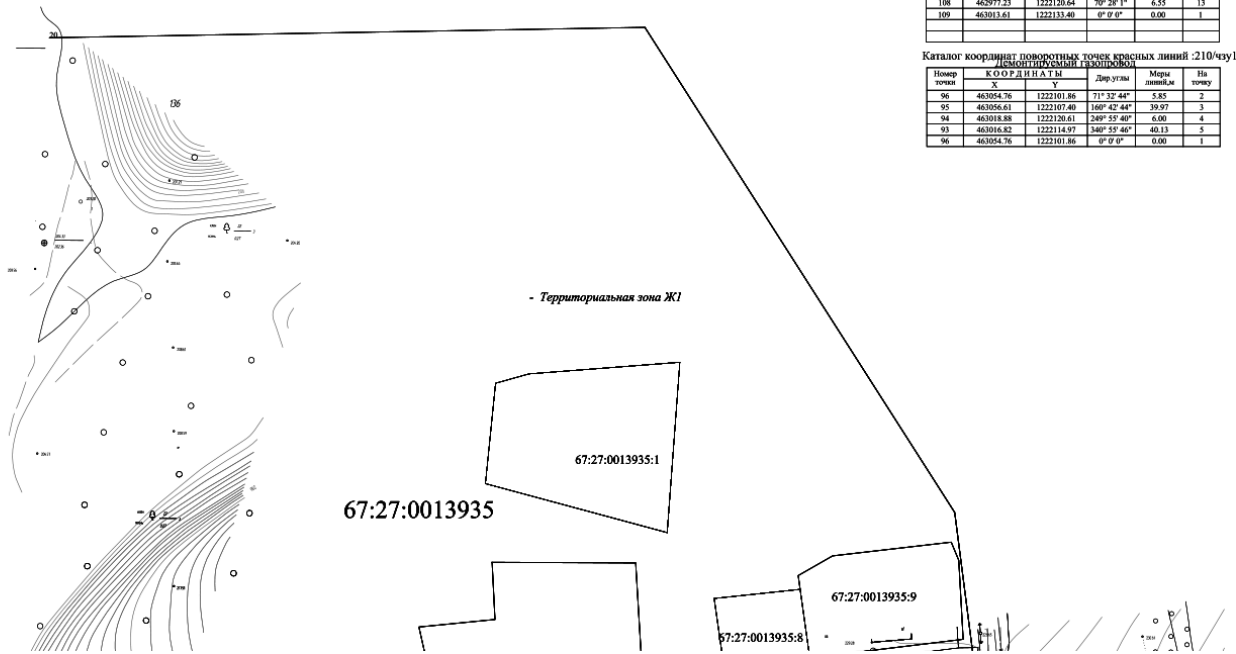

Каталог координат поворотных точек красных линий :212/чзу1

Номер точки	КООРДИНАТЫ X	КООРДИНАТЫ Y	Дир.углы	Меры линий,м	На точку
23	463143.18	1222045.53	72° 35' 48"	22.27	2
22	463149.84	1222066.78	161° 21' 13"	1.06	3
21	463148.84	1222067.12	251° 40' 9"	16.36	4
20	463143.69	1222051.59	165° 43' 29"	2.81	5
26	463140.97	1222052.28	255° 14' 57"	6.00	6
25	463139.44	1222046.48	345° 43' 29"	3.86	7
24	463143.18	1222045.53	0° 0' 0"	0.00	8
23	463143.18	1222045.53	72° 35' 48"	22.27	2

Каталог координат поворотных точек красных линий :1735/чзу1
Демонтируемый газопровод

Номер точки	КООРДИНАТЫ X	КООРДИНАТЫ Y	Дир.углы	Меры линий,м	На точку
92	463008.82	1222117.74	72° 52' 20"	5.89	2
84	463010.55	1222123.37	159° 42' 59"	5.19	3
85	463005.69	1222125.17	239° 59' 5"	11.96	4
86	462999.70	1222114.81	166° 46' 44"	14.49	5
87	462985.60	1222118.12	234° 6' 44"	16.01	6
88	462976.22	1222105.15	171° 19' 34"	5.42	7
106	462970.86	1222105.97	187° 0' 40"	8.36	8
83	462962.56	1222104.95	247° 5' 39"	3.86	9
82	462961.06	1222101.40	351° 19' 34"	18.08	10
89	462978.93	1222098.67	54° 6' 44"	15.67	11
90	462988.12	1222111.37	346° 46' 44"	14.95	12
91	463002.67	1222107.95	59° 59' 5"	11.47	13
92	463008.82	1222117.74	252° 59' 16"	6.00	1

Каталог координат поворотных точек красных линий :1735/чзу2
Демонтируемый газопровод

Номер точки	КООРДИНАТЫ X	КООРДИНАТЫ Y	Дир.углы	Меры линий,м	На точку
109	463013.61	1222133.40	72° 59' 1"	5.73	2
110	463015.29	1222138.89	181° 53' 22"	2.64	3
73	463012.66	1222138.80	312° 54' 15"	0.43	4
75	463013.01	1222138.41	198° 6' 8"	42.16	5
76	462972.88	1222125.39	243° 47' 46"	12.16	6
77	462967.51	1222114.47	250° 28' 1"	6.73	7
78	462965.26	1222108.13	200° 30' 12"	2.65	8
79	462963.65	1222107.52	171° 19' 34"	1.53	9
83	462962.55	1222104.94	248° 14' 25"	2.31	10
106	462970.85	1222105.96	351° 2' 42"	2.18	11
107	462973.04	1222112.13	7° 0' 40"	8.36	12
108	462977.23	1222120.64	70° 28' 1"	6.55	13
109	463013.61	1222133.40	0° 0' 0"	0.00	1

Каталог координат поворотных точек красных линий :210/чзу1
Демонтируемый газопровод

Номер точки	КООРДИНАТЫ X	КООРДИНАТЫ Y	Дир.углы	Меры линий,м	На точку
96	463054.76	1222101.86	71° 32' 44"	5.85	2
95	463056.61	1222107.40	160° 42' 44"	39.97	3
94	463018.88	1222120.61	249° 55' 40"	6.00	4
93	463016.82	1222114.97	340° 55' 46"	40.13	5
96	463054.76	1222101.86	0° 0' 0"	0.00	1

Каталог координат поворотных точек красных линий :196/чзу1

Номер точки	КООРДИНАТЫ X	КООРДИНАТЫ Y	Дир.углы	Меры линий,м	На точку
15	463134.46	1222091.65	74° 43' 46"	3.57	2
14	463135.40	1222095.09	155° 51' 2"	52.31	3
13	463114.88	1222104.30	335° 50' 10"	22.49	14
12	463105.39	1222108.62	335° 31' 8"	10.43	13
11	463087.67	1222116.49	157° 8' 55"	13.59	4
10	463075.14	1222121.77	333° 31' 14"	9.69	5
118	463083.82	1222117.45	326° 56' 50"	22.72	6
44	463102.86	1222105.06	332° 51' 11"	10.57	7
100	463112.26	1222100.23	339° 56' 41"	19.94	8
101	463131.00	1222093.39	333° 11' 14"	3.88	9
15	463134.46	1222091.65	0° 0' 0"	0.00	1

Каталог координат поворотных точек красных линий :196/чзу2


Номер точки	КООРДИНАТЫ X	КООРДИНАТЫ Y	Дир.углы	Меры линий,м	На точку
10	463075.14	1222121.77	157° 8' 55"	13.05	2
37	463063.12	1222126.84	161° 36' 38"	39.19	3
36	463025.93	1222139.20	181° 43' 22"	10.64	4
35	463020.12	1222139.04	252° 54' 16"	5.73	5
110	463015.30	1222138.88	252° 54' 16"	5.73	5
109	463013.61	1222133.40	19° 19' 47"	0.47	6
34	463014.06	1222133.56	358° 5' 29"	10.35	7
43	463024.41	1222133.22	14° 52' 41"	5.22	8
42	463029.45	1222134.56	359° 59' 54"	3.72	9
41	463033.17	1222134.55	350° 46' 54"	4.22	10
40	463037.34	1222133.88	336° 29' 42"	9.88	11
39	463046.40	1222129.94	340° 24' 27"	10.06	12
38	463055.88	1222126.57	347° 17' 56"	7.62	13
74	463063.31	1222124.89	345° 13' 19"	12.24	14
10	463075.14	1222121.77	0° 0' 0"	0.00	1


Каталог координат поворотных точек красных линий :196/чзу3
Демонтируемый газопровод

Номер точки	КООРДИНАТЫ X	КООРДИНАТЫ Y	Дир.углы	Меры линий,м	На точку
93	463016.82	1222114.97	69° 55' 40"	6.00	2
94	463018.88	1222120.61	160° 55' 30"	8.79	3
84	463010.57	1222123.48	253° 2' 0"	6.00	4
92	463008.82	1222117.74	340° 55' 46"	8.47	5
93	463016.82	1222114.97	0° 0' 0"	0.00	1


Каталог координат поворотных точек красных линий :196/чзу4
Демонтируемый газопровод

Номер точки	КООРДИНАТЫ X	КООРДИНАТЫ Y	Дир.углы	Меры линий,м	На точку
99	463133.22	1222087.10	74° 43' 37"	4.71	2
15	463134.46	1222091.65	153° 11' 14"	3.88	3
100	463131.00	1222093.39	159° 56' 41"	19.94	4
101	463112.26	1222100.23	161° 57' 55"	44.81	5
102	463069.66	1222114.11	255° 38' 38"	10.48	6
103	463067.06	1222103.95	160° 55' 46"	11.01	7
96	463056.65	1222107.55	251° 32' 44"	6.00	8
97	463054.76	1222101.86	340° 55' 46"	17.46	9
98	463071.26	1222096.15	75° 38' 38"	10.60	10
99	463133.22	1222087.10	0° 0' 0"	0.00	1
99					

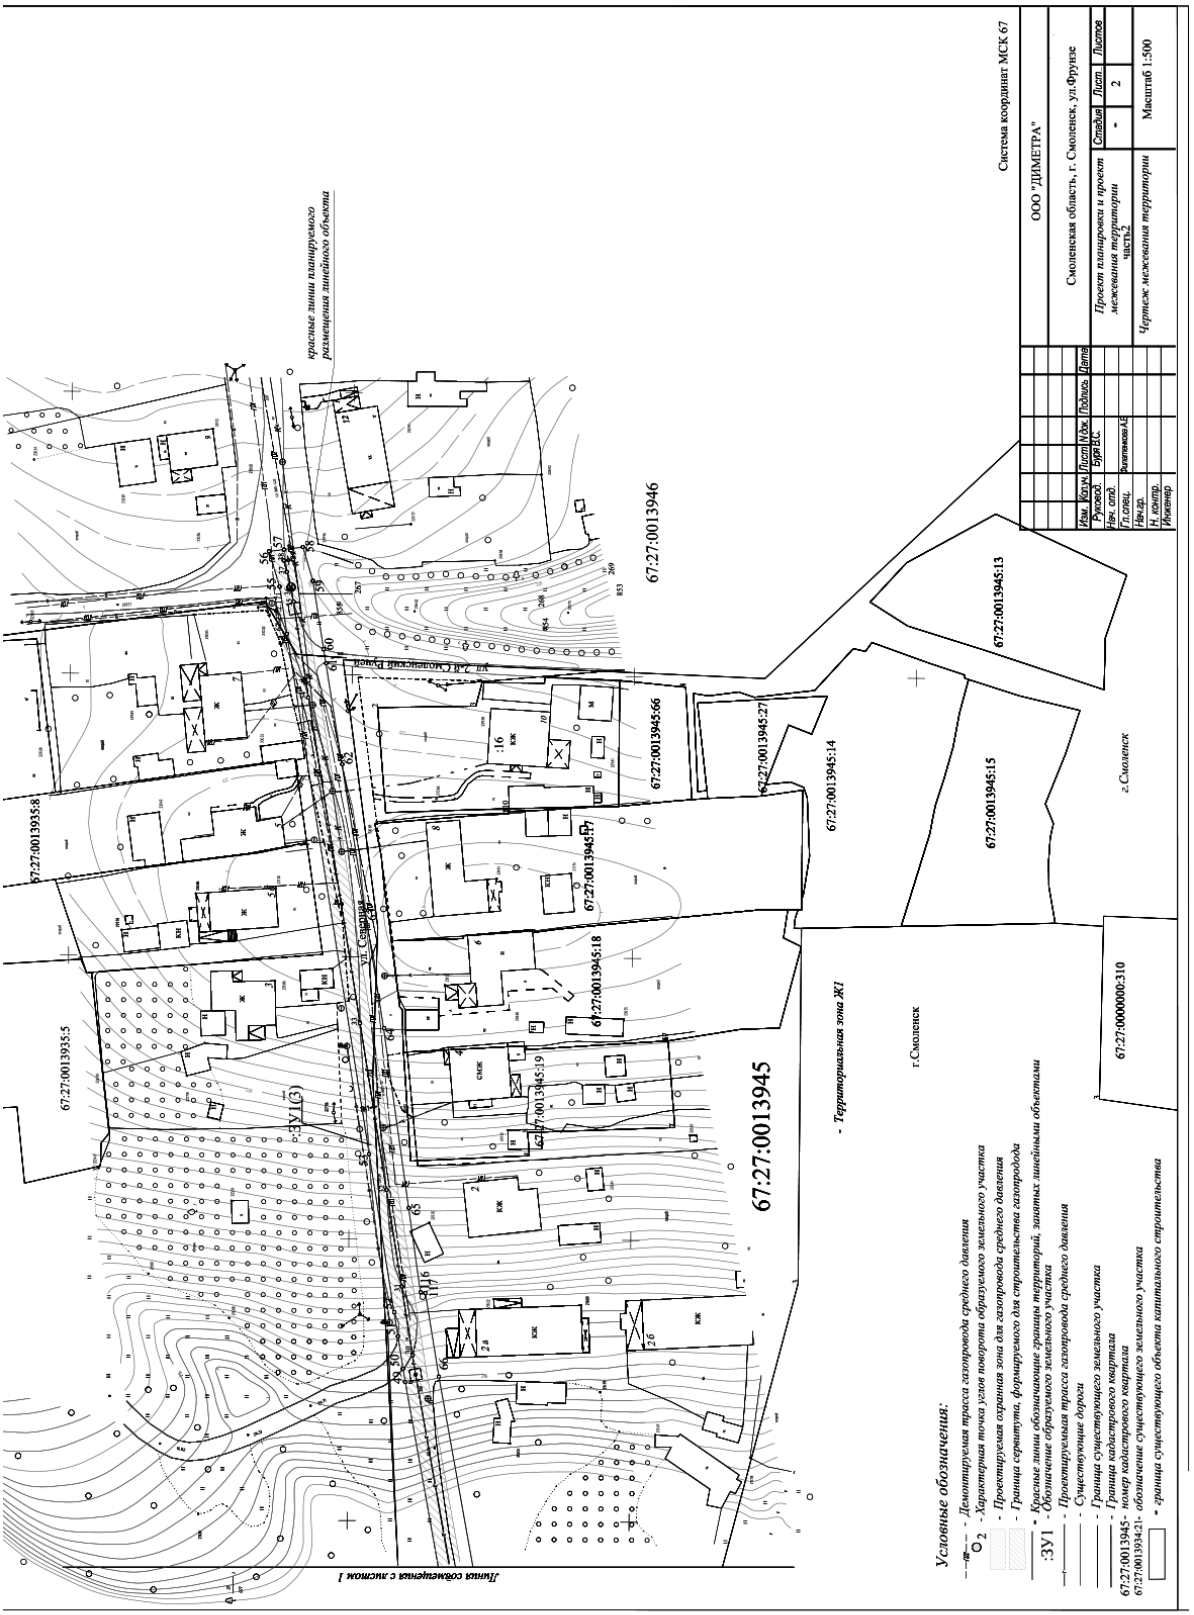

красные линии планируемого размещения линейного объекта
67:27:0013946
67:27:0013945:13
67:27:0013945:14
67:27:0013945:15
67:27:0013945:27
67:27:0013945:66
67:27:0013945:17
67:27:0013945:18
67:27:0013945:19
67:27:0013935:8
67:27:0013935:5
67:27:0013945
67:27:0000000:310
г.Смоленск
- Территориальная зона ЖТ
Линия совмещения с листом 1
Условные обозначения:
- Демонтируемая трасса газопровода среднего давления
- Характерная точка углов поворота образуемого земельного участка
- Проектируемая охранная зона для газопровода среднего давления
- Граница сервитута, формируемого для строительства газопровода
- Красные линии обозначающие границы территорий, занятых линейными объектами
- Обозначение образуемого земельного участка
- Проектируемая трасса газопровода среднего давления
- Существующие дороги
- Граница существующего земельного участка
- Граница кадастрового квартала
67:27:0013945 - номер кадастрового квартала
67:27:0013934:21 - обозначение существующего земельного участка
- граница существующего объекта капитального строительства
Система координат МСК 67
ООО "ДИМЕТРА"
Смоленская область, г. Смоленск, ул.Фрунзе
Проект планировки и проект межевания территории часть2
Чертеж межевания территории
Стадия Лист Листов
- 2
Масштаб 1:500

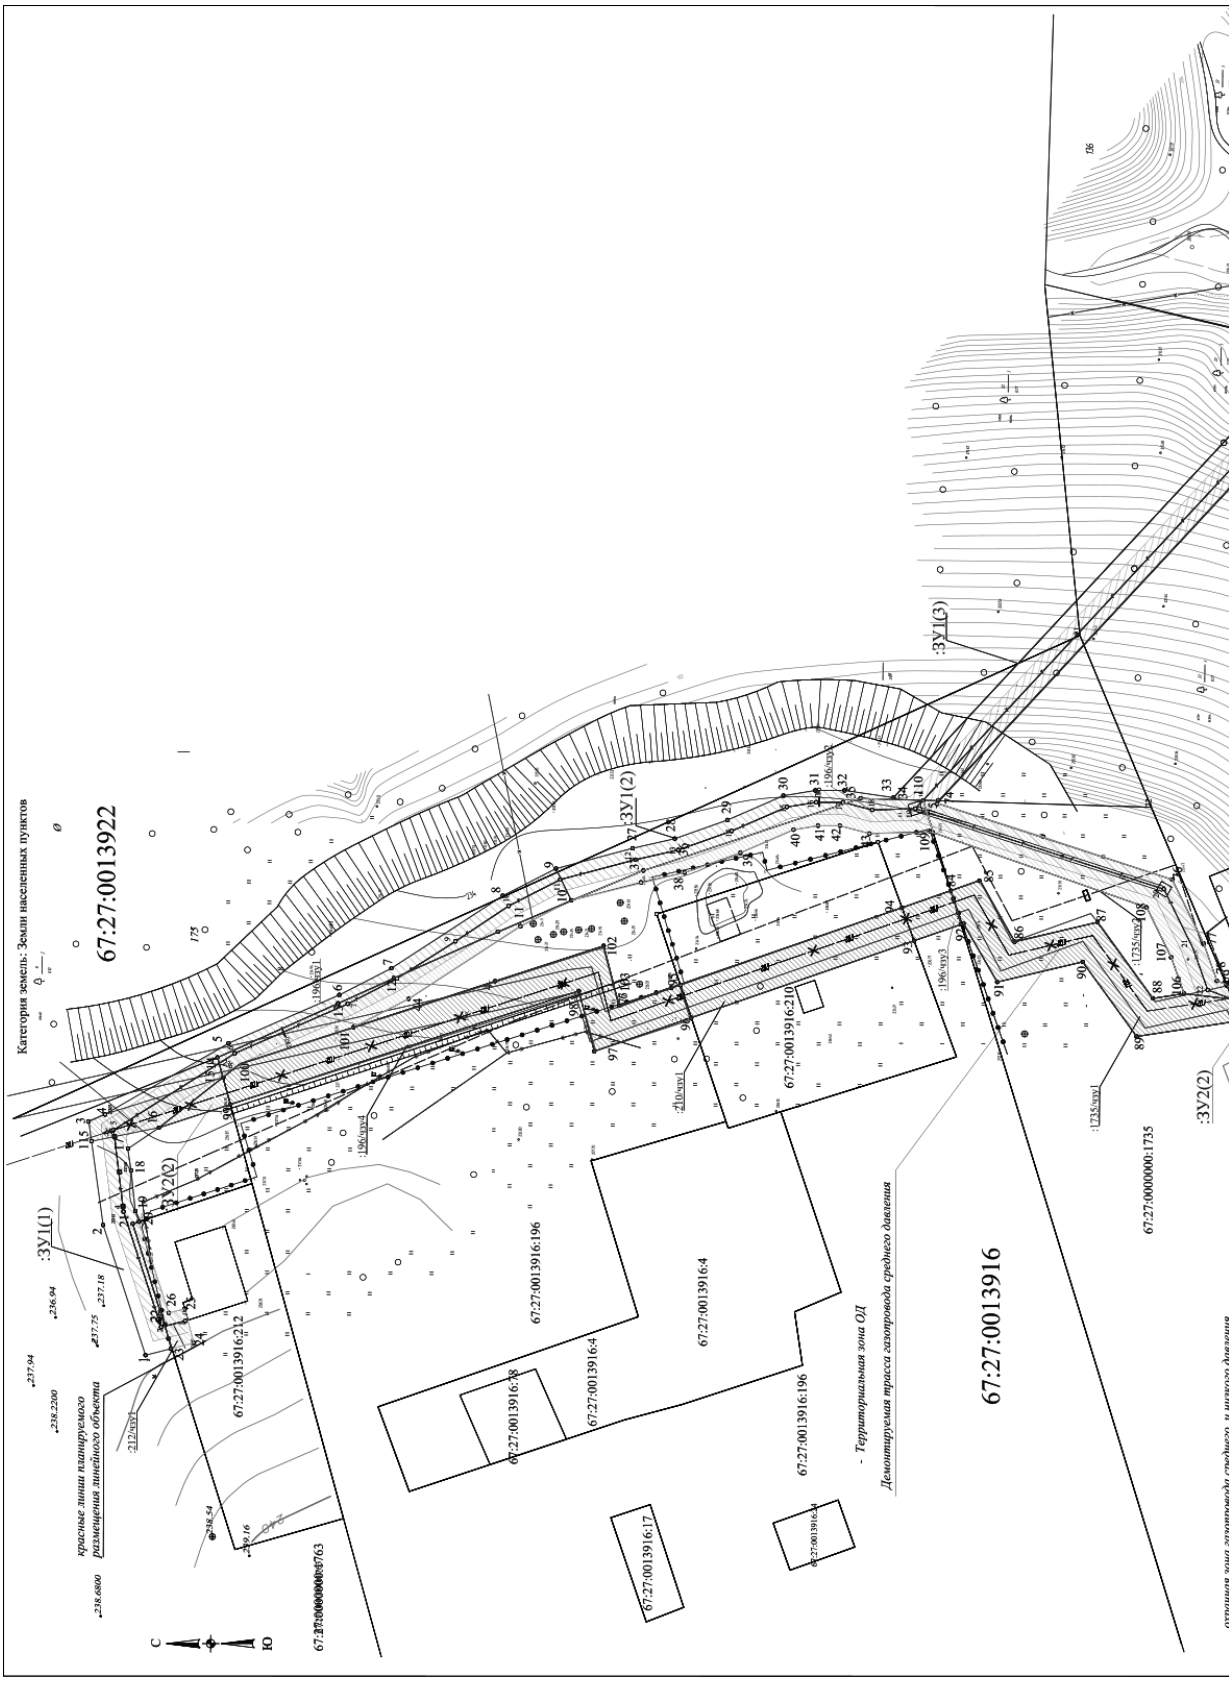
Категория земель: Земли населенных пунктов
67:27:0013922
67:27:0013916
:ЗУ1(1)
:ЗУ2(2)
:ЗУ1(2)
:ЗУ1(3)
:ЗУ2(2)
67:27:0013916:212
67:27:0013916:196
67:27:0013916:4
67:27:0013916:78
67:27:0013916:17
67:27:0013916:210
67:27:0000000:1735
67:27:0000000:5763
красные линии планируемого размещения линейного объекта
Территориальная зона ОД
Демонтируемая трасса газопровода среднего давления
С
Ю


Линия совмещения с листом 2
67:27:0013935
67:27:0013945
67:27:0013934
ул. Заводская
:ЗУ2(2)
67:27:0013934:35
67:27:0013934:1015
67:27:0013934:1016
67:27:0013934:1017
67:27:0013934:1018
67:27:0013934:1025
67:27:0013934:1019
67:27:0013934:9
67:27:0013934:11
67:27:0013934:62
67:27:0013934:992
67:27:0013934:993
67:27:0013934:4
67:27:0013934:5
охранная зона газопровода среднего и низкого давления
г.Смоленск
Условные обозначения:
:210/чзу1 - Обозначение образуемой части земельного участка
- Демонтируемая трасса газопровода среднего давления
- Территориальная зона Ж4
- Проектируемая трасса газопровода среднего давления
- Существующие дороги
- Граница существующего земельного участка
- Граница кадастрового квартала
67:27:0013945 - номер кадастрового квартала
67:27:0013934:21 - обозначение существующего земельного участка
- граница существующего объекта капитального строительства
- Характерная точка угла поворота образуемого земельного участка
- Граница формируемой части земельного участка для строительства газопровода
- Граница демонтируемой части земельного участка для строительства газопровода
- Проектируемая охранная зона для газопровода среднего давления
- Красные линии обозначающие границы территорий, занятых линейными объектами
:ЗУ1(1) - Обозначение образуемого земельного участка
ООО "ДИМЕТРА"
Система координат МСК 67
Смоленская область, г. Смоленск, ул.Фрунзе
Проект планировки и проект межевания территории часть 3
Чертеж межевания территории демонтируемая часть
Стадия
Лист
Листов
Масштаб 1:500

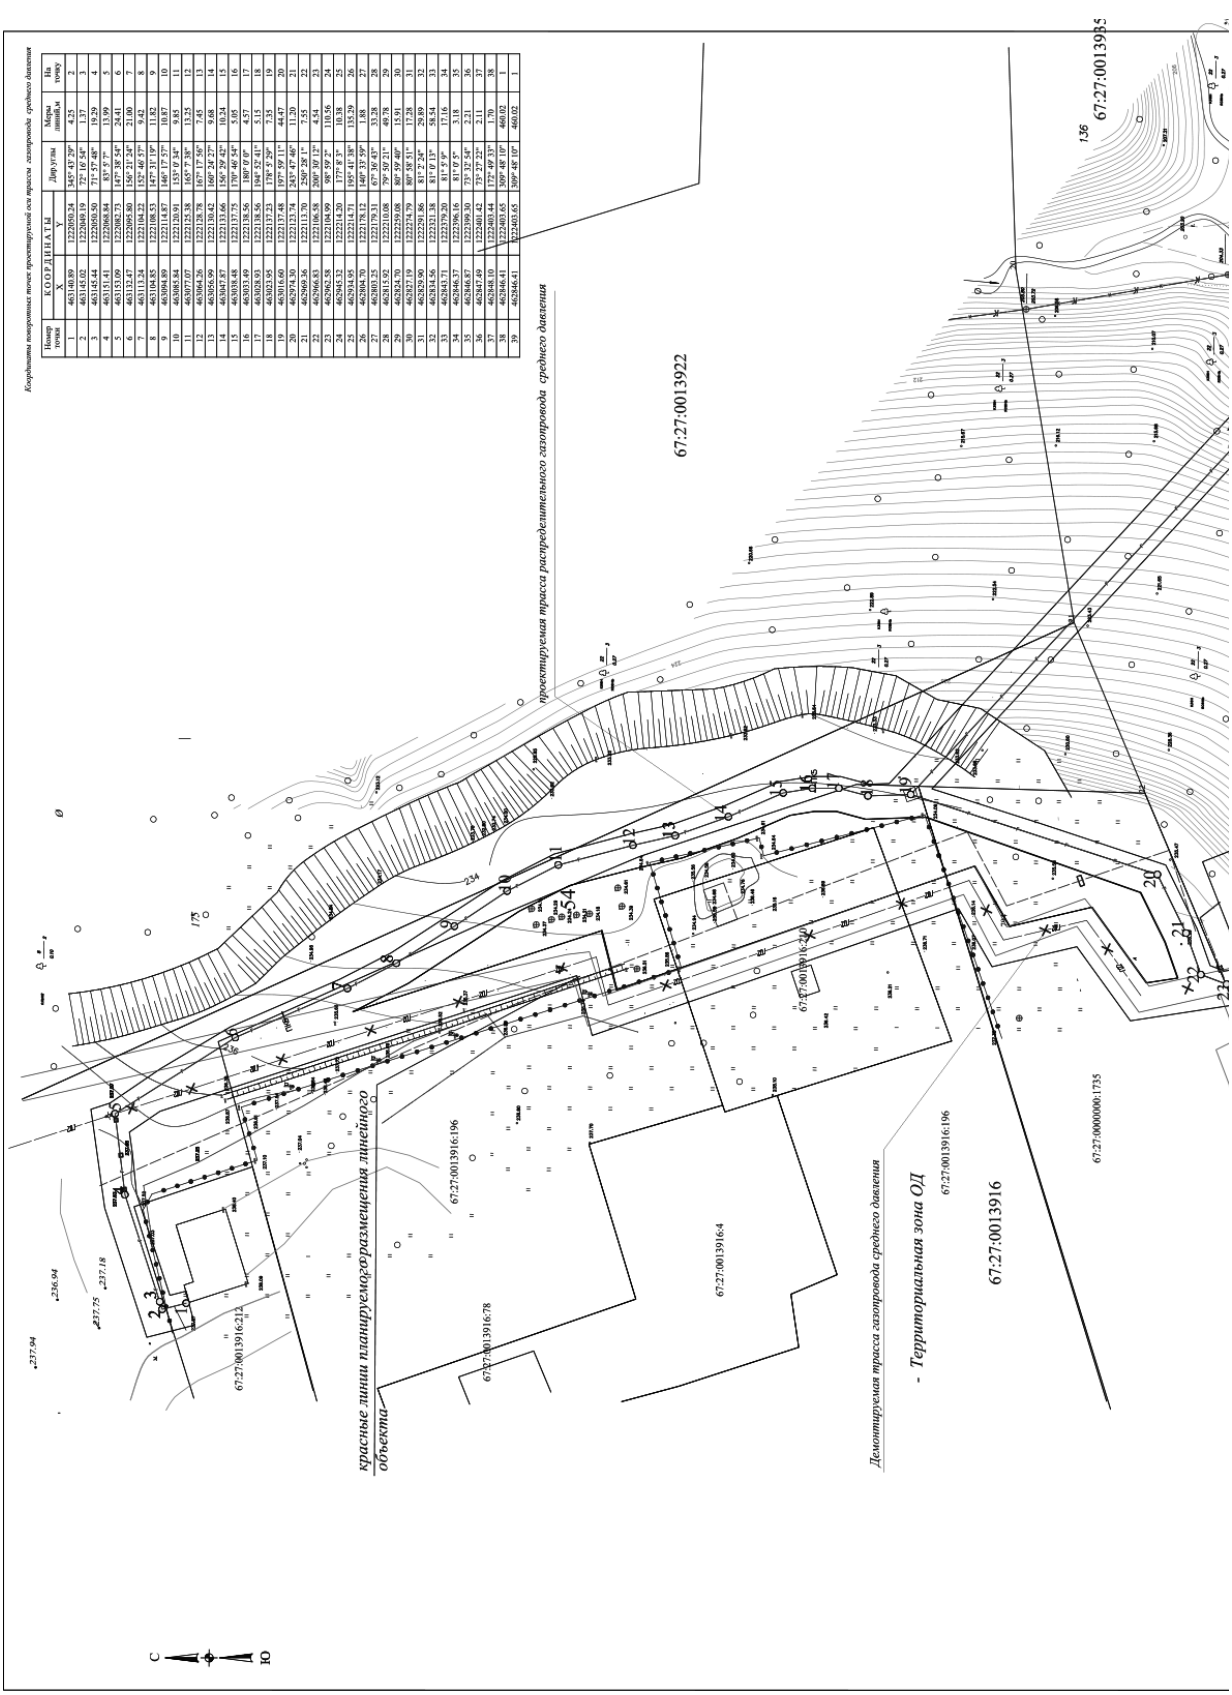
Координаты поворотных точек проектируемой оси трассы газопровода среднего давления
Номер точки
КООРДИНАТЫ X
КООРДИНАТЫ Y
Дир.углы
Меры линий,м
На точку
1 463140.89 2222050.24 345° 43' 20" 4.25 2
2 463145.02 2222048.10 71° 57' 48" 4.23 3
3 463151.41 2222050.50 71° 57' 48" 19.29 4
4 463151.41 2222068.84 83° 5' 7" 13.99 5
5 463153.09 2222082.73 147° 38' 54" 24.41 6
6 463133.47 2222095.80 156° 21' 54" 21.00 7
7 463114.34 2222104.22 146° 46' 17" 9.42 8
8 463106.55 2222109.63 146° 17' 57" 11.82 9
9 463094.89 2222114.67 146° 17' 57" 10.87 10
10 463085.84 2222120.91 153° 0' 34" 9.85 11
11 463077.07 2222125.38 165° 7' 38" 13.25 12
12 463064.26 2222128.78 167° 17' 56" 7.45 13
13 463056.99 2222130.42 166° 29' 42" 9.68 14
14 463047.87 2222133.66 166° 29' 42" 10.34 15
15 463038.48 2222137.75 170° 46' 54" 5.05 16
16 463033.49 2222138.56 180° 0' 0" 4.57 17
17 463028.93 2222138.56 194° 52' 41" 5.15 18
18 463023.95 2222137.23 178° 5' 39" 7.35 19
19 463016.60 2222137.48 181° 39' 41" 44.47 20
20 462972.30 2222133.36 261° 39' 41" 39.10 21
21 462969.36 2222113.70 250° 28' 1" 7.55 22
22 462966.83 2222106.58 200° 10' 12" 4.54 23
23 462962.58 2222104.99 98° 59' 2" 110.56 24
24 462945.32 2222014.20 177° 8' 3" 10.38 25
25 462934.95 2222013.73 140° 51' 59" 135.29 26
26 462844.36 2222090.16 140° 51' 59" 13.36 27
27 462803.25 2222179.31 67° 39' 45" 33.28 28
28 462815.92 2222210.08 79° 59' 21" 49.78 29
29 462824.70 2222259.08 80° 59' 40" 15.91 30
30 462827.19 2222274.79 80° 58' 31" 17.28 31
31 462829.90 2222291.86 81° 2' 26" 29.89 32
32 462836.36 2222321.81 81° 2' 26" 9.34 33
33 462843.71 2222279.20 81° 5' 9" 17.16 34
34 462846.37 2222296.16 81° 0' 5" 3.18 35
35 462846.87 2222299.30 73° 32' 54" 2.21 36
36 462847.49 2222401.42 75° 27' 22" 2.11 37
37 462848.10 2222403.44 162° 48' 10" 13.39 38
38 462844.41 2222416.65 162° 48' 10" 460.02 1
39 462844.41 2222403.65 300° 48' 10" 460.02
проектируемая трасса распределительного газопровода среднего давления
67:27:0013922
67:27:0013985
67:27:0013916:212
67:27:0013916:196
67:27:0013916:78
67:27:0013916:4
67:27:0013916:211
67:27:0013916
67:27:0000000:1735
Демонтируемая трасса газопровода среднего давления
- Территориальная зона ОД
красные линии планируемогоразмещения линейного объекта
С
Ю


Линия совмещения с листом 2
- Территориальная зона Ж4
67:27:0013934
67:27:0013945
67:27:0013934:35
67:27:0013934:1015
67:27:0013934:1016
67:27:0013934:1017
67:27:0013934:1018
67:27:0013934:1025
67:27:0013934:1019
67:27:0013934:1010
67:27:0013934:1008
67:27:0013934:1024
67:27:0013934:38
67:27:0013934:9
67:27:0013934:32
67:27:0013934:62
67:27:0013934:953
67:27:0013934:11
67:27:0013934:992
67:27:0013934:44
67:27:0013934:994
Условные обозначения:
- Красные линии обозначающие границы территорий, занятых линейными объектами
- Поворотная точка проектируемого газопровода среднего давления
- Демонтируемая трасса газопровода среднего давления
- Проектируемая трасса газопровода среднего давления
- Существующие дороги
- Граница существующего земельного участка
- Граница кадастрового квартала
67:27:0013945- номер кадастрового квартала
67:27:0013934:21- обозначение существующего земельного участка
- граница существующего объекта капитального строительства
Смоленская область, г. Смоленск, ул.Фрунзе
ООО "ДИМЕТРА"
Проект планировки и проект межевания территории
часть 1
Стадия
Лист
Листов
Масштаб 1:500

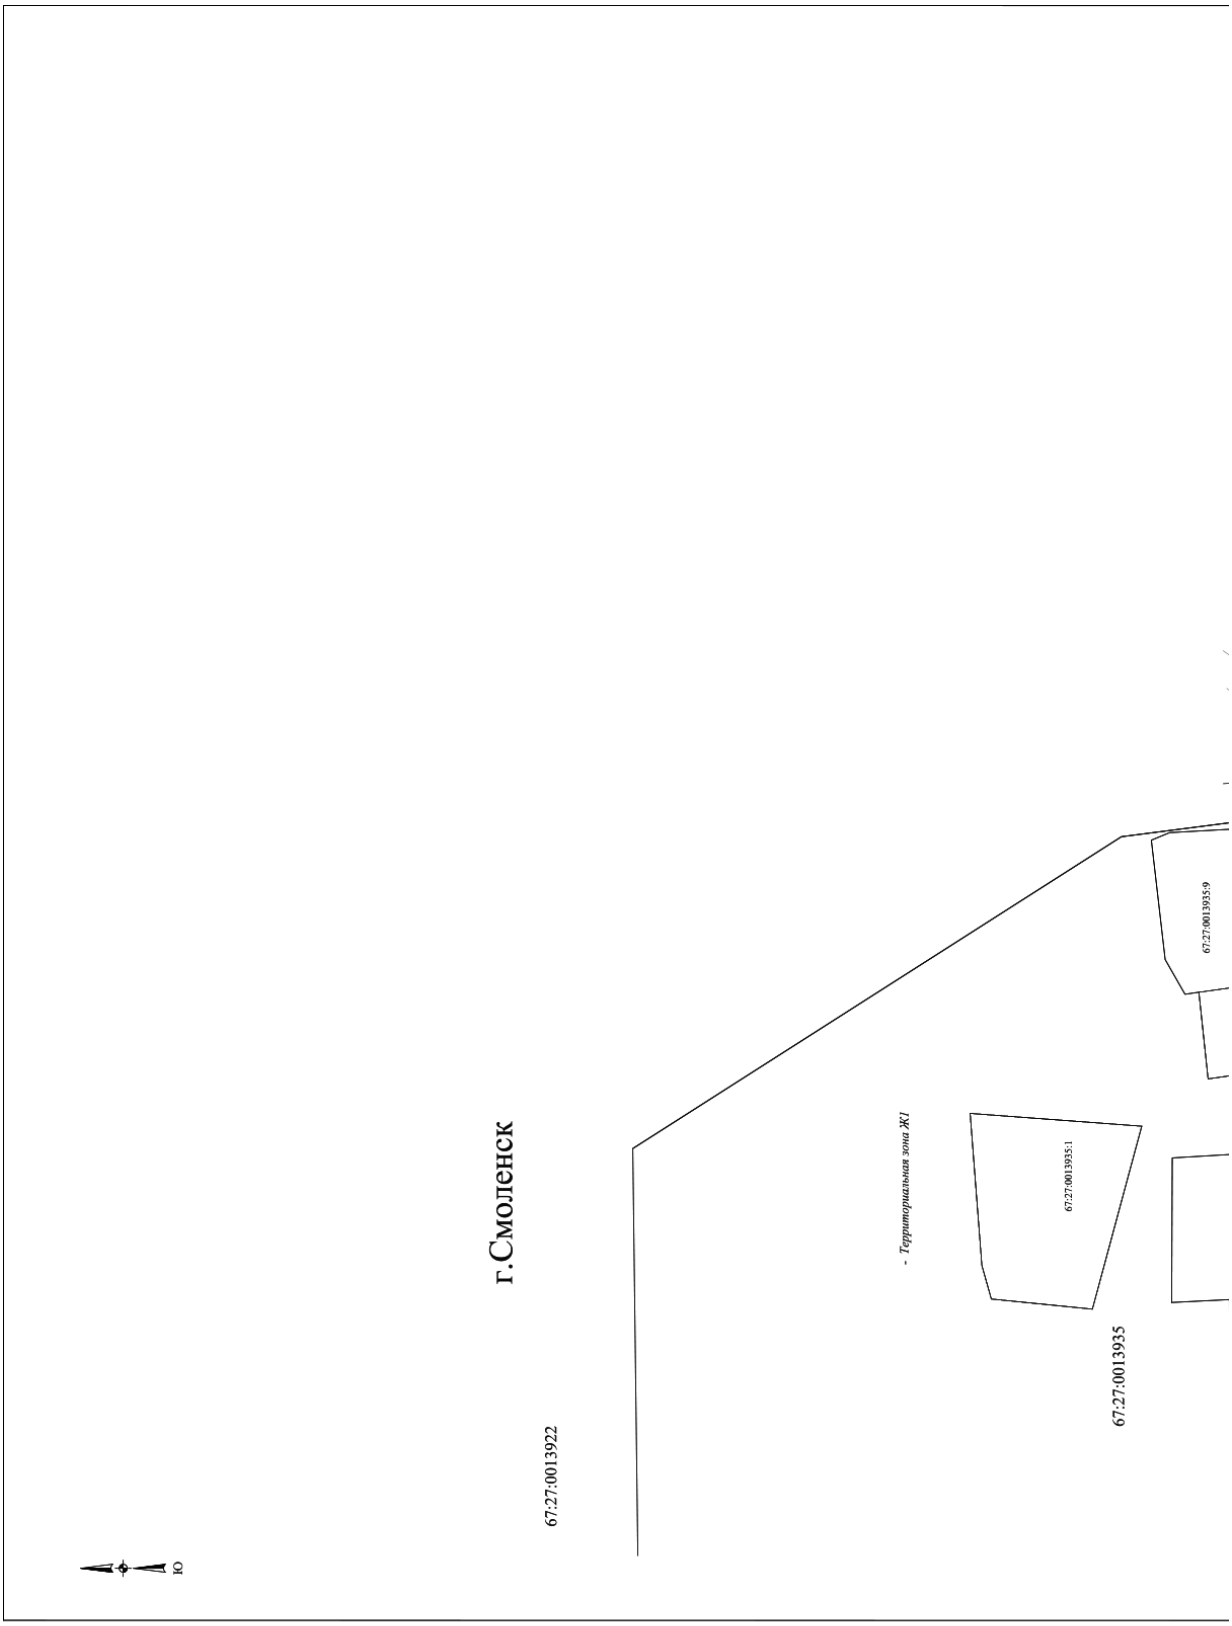
г.Смоленск
67:27:0013922
67:27:0013935
67:27:0013935:1
67:27:0013935:9
- Территориальная зона Ж1
Ю


проектируемая трасса распределительного газопровода среднего давления
красные линии планируемого размещения линейного объекта
67:27:0013946
67:27:0013943:16
67:27:0013945
67:27:0013939:59
67:27:0013939:58
67:27:0013939:55
67:27:0013945:66
67:27:0013945:27
67:27:0013945:14
67:27:0013945:18
67:27:0013945:19
ул. 2-я Смоленская
Линия совмещена с листом 1
г.Смоленск
- Территориальная зона Ж1
Условные обозначения:
- Красные линии обозначающие границы территорий, занятых линейными объектами
- Характерная точка границ размещения полосы отвода проектируемого газопровода среднего давления
- Демонтируемая трасса газопровода среднего давления
- Проектируемая трасса газопровода среднего давления
- Существующие дороги
- Граница существующего земельного участка
- Граница кадастрового квартала
67:27:0013945 - номер кадастрового квартала
67:27:0013934:21 - обозначение существующего земельного участка
- граница существующего объекта капитального строительства
Система координат МСК 67
ООО "ДИМЕТРА"
Смоленская область, г. Смоленск, ул.Фрунзе
Проект планировки и проект межевания территории
ЧАСТЬ2
Координаты поворотных точек проектируемой трассы газопровода среднего давления
Масштаб 1:500
Монтажная обеспечения
Изм. Кол.уч. Лист N док. Подпись Дата
Руковод.
Нач. отд.
Гл.спец.
Нач.др.
Н. контр.
Инженер
Бурая В.С.
Филатенкова А.В.
Стадия Лист Листов
- 2 2

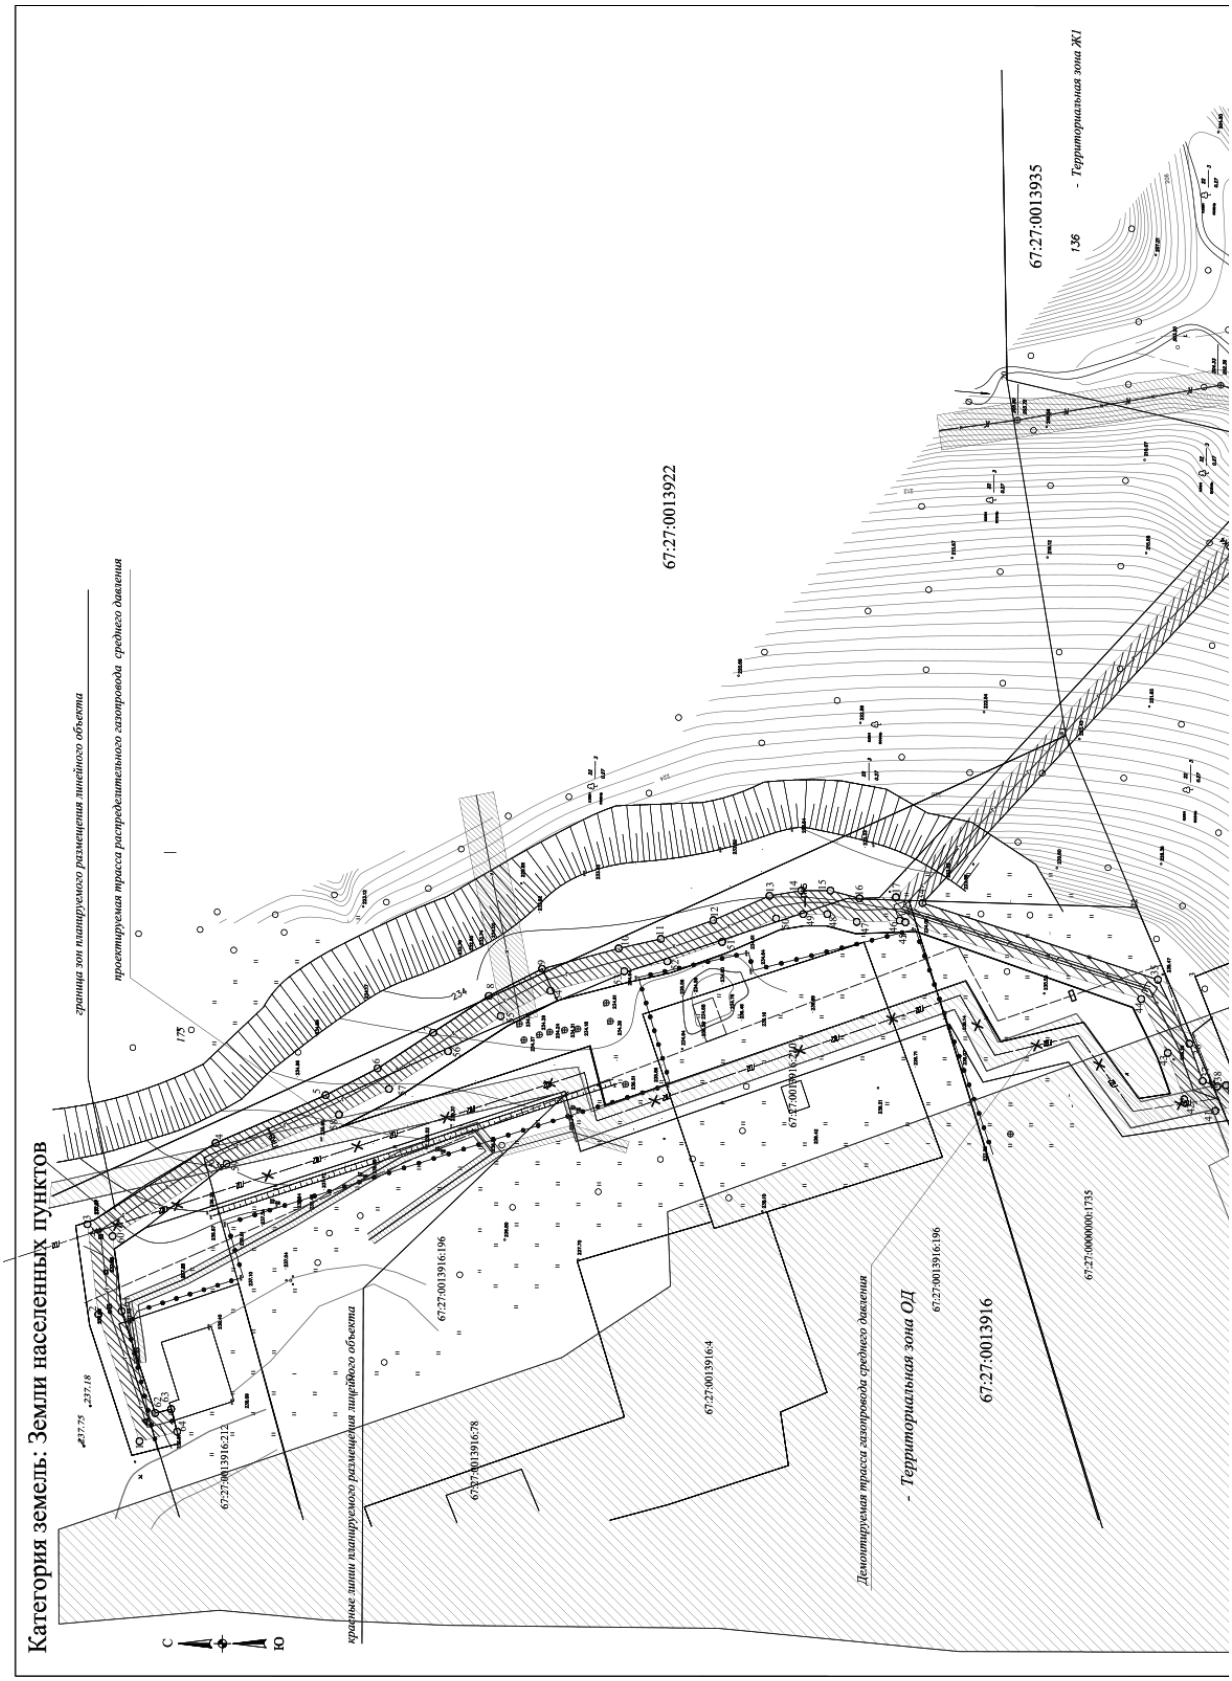
Категория земель: Земли населенных пунктов
граница зон планируемого размещения линейного объекта
проектируемая трасса распределительного газопровода среднего давления
67:27:0013922
67:27:0013935
1.36 - Территориальная зона Ж1
67:27:0013916
67:27:0013916:196
67:27:0013916:4
67:27:0013916:78
67:27:0013916:212
67:27:0000000:1735
Демонтируемая трасса газопровода среднего давления
- Территориальная зона ОД
красные линии планируемого размещения линейного объекта
237.75
237.18
С
Ю


Линия совмещения с листом 2
Территориальная зона Ж1
67:27:0013945
ул. Заволжская
67:27:0013934
Территориальная зона Ж4
г.Смоленск
Условные обозначения:
- Территория памятников истории и культуры
- Красные линии обозначающие границы территорий, занятых линейными объектами
- Границы зон планируемого размещения объекта
- Характерная точка границ планируемого размещения объекта
- граница существующего объекта капитального строительства
- Проектируемая охранная зона для газопровода среднего давления
- Охранная зона линий электропередач
- Охранная зона водопровода
- Охранная зона газопровода среднего давления
- Охранная зона канализации
- Демонтируемая трасса газопровода среднего давления
- Существующая канализация
- Существующая теплосеть
- Линия электропередач
- Существующий водопровод
- Существующий газопровод среднего давления
- Проектируемая трасса газопровода среднего давления
- Граница существующего земельного участка
- Граница кадастрового квартала
67:27:0013945 - номер кадастрового квартала
67:27:0013934:21 - обозначение существующего земельного участка
Система координат МСК 67
ООО "ДИМЕТРА"
Смоленская область, г. Смоленск, ул.Фрунзе
Проект планировки и проект межевания территории часть 1
Чертеж границ зоны с особыми условиями использования территории
Стадия
Лист
Листов
1
Масштаб 1:500
Изм.
Лист
N док.
Подпись
Дата
Руковод.
Буря В.С.
Нач. отд.
Гл.спец.
Нач.гр.
Н. контр.
Инженер

Категория земель: Земли населенных пунктов

Система координат МСК 67
ООО "ДИМЕТРА"
Смоленская область, г. Смоленск, ул.Фрунзе
Проект планировки и проект межевания территории часть2
Стадия
Лист
Листов
-
2
Чертеж границ зоны с особыми условиями использования территории
Масштаб 1:500
Изм. Кол.уч. Лист N док. Подпись Дата
Рукавод.
Нач. отд.
Гл.спец.
Нач.др.
Н. контр.
Инженер
Вергелес
Филатенков А.С.
граница зон планируемого размещения линейного объекта
проектируемая трасса распределительного газопровода среднего давления
67:27:0013946
67:27:0013945
- Территориальная зона Ж1
г.Смоленск
Улица современная улицам 1
Условные обозначения:
- Красные линии обозначающие границы территорий, занятых линейными объектами
- Границы зон планируемого размещения объекта
- Характерная точка границ планируемого размещения объекта
- граница существующего объекта капитального строительства
- Проектируемая охранная зона для газопровода среднего давления
- Охранная зона линий электропередач
- Охранная зона водопровода
- Охранная зона газопровода среднего давления
- Охранная зона канализации
- Демонтируемая трасса газопровода среднего давления
- Существующая канализация
- Существующая теплосеть
- Линия электропередач
- Существующий водопровод
- Существующий газопровод среднего давления
- Проектируемая трасса газопровода среднего давления
- Граница существующего земельного участка
- Граница кадастрового квартала
67:27:0013945 - номер кадастрового квартала
67:27:0013934:21 - обозначение существующего земельного участка

8

Часть3. Приложения.

ГК «Ростех»»; ул. Фрунзе, д. 40
17.05.2017 г.

6

Акционерное общество
«Газпром газораспределение Смоленск»
(АО «Газпром газораспределение Смоленск»)

Филиал в г. Смоленске

ДИРЕКТОР

Трамвайный проезд, д. 10, г. Смоленск,
Смоленская область, Российская Федерация, 214019
тел.: +7 (4812) 55-65-72, факс: +7 (4812) 55-65-72
e-mail: gorgaz@gas-smolensk.ru
ОКПО 03304255, ОГРН 1026701455329, ИНН 6731011930, КПП 673243002

18.05.2017 № 22-2-4/975

на № _____ от _____

УТВЕРЖДАЮ

_____ **В. Л. Большаков**

ТЕХНИЧЕСКИЕ УСЛОВИЯ
на присоединение к газораспределительной сети
распределительного газопровода среднего давления
(во изменение ТУ от 11.07.2016 г. № ИС-2-4/1765)

Заказчик: АО «Газпром газораспределение Смоленск»

Основание для выдачи технических условий: заявление Заказчика

Наименование объекта газификации: «Перинатальный центр областного государственного бюджетного учреждения здравоохранения «Клиническая больница № 1»

Месторасположение объекта газификации: г. Смоленск, ул. Фрунзе, д. 40

Газоиспользующее оборудование (планируемое к установке): котлы газовые

Направление использования газа: отопление и горячее водоснабжение

Максимальная нагрузка объекта газификации: 4,320 Гкал/час

Технические условия на присоединение к газораспределительной сети:

1. Давление газа в точке подключения: максимальное 0,29 МПа, минимальное 0,25 МПа

2. Диаметр, координаты действующего газопровода в точке подключения: существующий подземный распределительный газопровод среднего давления, проложенный по ул. 2-я Северная, Д = 426 мм

3. Материал трубы и тип изоляции в точке подключения: сталь, изоляция весьма усиленная

ГК «Ростех»»; ул. Фрунзе, д. 40 7
17.05.2017 г.

4. Владелец действующего газопровода: АО «Газпром газораспределение Смоленск»

Общие инженерно-технические требования:
1. Проект должен быть согласован с эксплуатационной организацией.
2. Проектные, строительно-монтажные и пуско-наладочные работы должны выполняться организациями, имеющими разрешение на соответствующие виды работ.
3. Предусмотреть охранные зоны газопроводов в соответствии с «Правилами охраны газораспределительных сетей».
4. По окончанию строительства объект должен быть зарегистрирован в эксплуатационной организации.
5. Используемые при газификации технические устройства должны иметь сертификаты соответствия, эксплуатационно-техническую документацию, разрешение Ростехнадзора на применение, а трубы — сертификаты качества.
6. Предусмотреть установку приборов учета расхода газа.

Особые требования:
1. Предусмотреть установку отключающего устройства в бесколодезном исполнении на проектируемом газопроводе среднего давления вблизи точки врезки.
2. Предусмотреть демонтаж участка газопровода среднего давления Д = 76 мм на территории больницы, проложенного к существующей котельной, и перевреззку его в проектируемый газопровод.

Дополнительные рекомендации:
1. Обеспечить ведение технического надзора заказчиком или заключить договор с ГРО на осуществление технического надзора, с проектной организацией — авторского надзора.
2. В местах пересечения газопроводом искусственных преград и инженерных коммуникаций и прохождения в их охранных зонах запросить технические условия у организаций, в ведении которых они находятся. После окончания проектных работ согласовать проект с заинтересованными организациями.

Срок действия технических условий: до 1 июня 2020 г.

Технические условия выдал:

Инженер ПТО _____ /Карманов А. С./
(8-4812) 55-75-52

ТУ получил: _____

«___» _____ 2017 г.

Приложение № 2
к Договору № 10342

ТЕХНИЧЕСКОЕ ЗАДАНИЕ

на выполнение работ по разработке и сопровождению проекта планировки и проекта межевания территории с учетом подготовки картографической основы под размещение линейного объекта, подготовка межевых планов и постановка на кадастровый учет земельных участков на период строительства объекта

1. Объект выполнения работ и его краткая характеристика:
Газопровод среднего давления для газоснабжения перинатального центра ОГБУЗ "Клиническая больница №1" по адресу: г. Смоленск, ул. Фрунзе.
Протяженность газопровода ориентировочно – 1 000,0 мп.

2. Срок выполнения работ:
Начало выполнения работ: В течение 3 календарных дней от даты подписания договора
Окончание выполнения работ: 110 календарных дней с даты начала выполнения работ

3. Условия выполнения работ:
1. Состав проекта планировки и проекта межевания территории под размещение линейного объекта:

1) материалы по обоснованию проекта планировки территории под размещение линейного объекта:

1.1) пояснительная записка, включающая:
- определение параметров планируемого строительства линейного объекта;
-обоснование размещения линейного объекта с учетом технических условий на подключение к сетям газораспределения, информации по учету соблюдения прав собственников существующих земельных участков, а также о факторах риска возникновения чрезвычайных ситуаций в связи с размещением опасного объекта;

1.2) графическая часть:

схема расположения элемента планировочной структуры - зоны размещения линейного объекта, разработанная на топографической съемке масштаба 1:500, с отображением планируемого линейного объекта с указанием его характеристик и его охранной зоны, с отображением информации, касающейся современного использования территории (нанесением границ земель различных категорий, границы между муниципальными образованиями, границ населенных пунктов, границ территориальных зон, зон с особыми условиями использования территории, границ земельных участков, принадлежащих частным лицам и иным пользователям, на которых планируется размещение объекта, местоположение подземных и надземных сооружений, объектов транспортной и коммунальной инфраструктуры и их охранных и санитарно-защитных зон, иной информации о современном использовании территории). На схеме также должны быть показаны границы территорий, подверженных риску возникновения чрезвычайных ситуаций природного и техногенного характера;

2) материалы основной (утверждаемой) части проекта планировки территории под размещение линейного объекта:

2.1) текстовая часть (положения): должна содержать информацию о местоположении элемента планировочной структуры – зоны размещения линейного объекта, характеристиках объекта и его охранной зоны (о величине давления и количестве расхода газа, протяженности газопровода, диаметре трубы, наличии газорегуляторных пунктов (установок), размерах охранной зоны, ограничениях на использование территории в границах охранной зоны, а также о факторах риска возникновения чрезвычайных ситуаций в связи с размещением опасного объекта с указанием мероприятий по обеспечению пожарной безопасности объекта
2.2) чертеж планировки территории, разработанный на топографической съемке масштаба 1:500, на котором отображены:
-проектируемые красные линии элемента планировочной структуры - зоны планируемого размещения линейного объекта;
-линии размещения существующих объектов транспортной инфраструктуры, подземных и надземных сооружений инженерной инфраструктуры (объектов электроэнергетики, связи, тепло-, водо-, газоснабжения, водоотведения и др.), иных объектов капитального строительства с отображением их охранных и санитарно-защитных зон;

-границы зон планируемого размещения объектов капитального строительства федерального, регионального и местного значения;
-границы образуемых, существующих и изменяемых земельных участков и их частей;

3) проект межевания территории:
чертежи межевания территории в границах элемента планировочной структуры – зоны размещения линейного объекта, на которых отображаются:
-красные линии (в соответствии с проектом планировки) с указанием координат углов поворота;
-линия размещения линейного объекта с координатами углов поворота;
-линии охранной зоны линейного объекта с указанием координат углов поворота;
-граница между муниципальными образованиями с указанием координат углов поворота;
-границы образуемых и изменяемых земельных участков или их частей на кадастровом плане территории, совмещенном с топографической съемкой с указанием координат таких земельных участков, площадей, видов разрешенного использования в соответствии с проектом планировки, информации об отнесении образуемых земельных участков к территориям общего пользования;
-площадь образуемых и изменяемых земельных участков и их частей;
-условные номера образуемых земельных участков;
-границы зон с особыми условиями использования территории;
-границы зон действия публичных сервитутов;
- границы земельных участков пересекаемых трассой газопровода, с указанием кадастровых номеров и собственников (арендаторов).

Приложение письменного согласия всех собственников земельных участков пересекаемых трассой газопровода на проектирование и строительство объекта.

Проект межевания должен быть выполнен в системе координат МСК-67.
2. Демонстрационные материалы для проведения публичных слушаний.
3. Землеустроительная документация для внесения сведений в государственный кадастр недвижимости, подготовленная на основании проекта межевания и кадастровых работ:
формирование межевых планов, ширина полосы отводы – по 2 погонных метра от оси проектируемого объекта в каждую сторону

4. Услуги по подготовке картографической основы включают:

- выполнение топографической съемки масштаба 1:500 пообъектно.

Топографическая съемка должна быть выполнена в системе координат МСК-67.

Оформление отчета о выполнении топографической съемки должно быть выполнено в соответствии с СНиП 11-02-96, утвержденными постановлением Минстроя РФ от 29.10.1996 № 18-77.

Электронная версия должна быть подготовлена в местной системе координат и системе координат МСК-67.

Последовательность оказания услуги:

1 этап.

Определение местоположения трассы, подготовка картографической основы с учетом выполнения топографической съемки узкой полосы в масштабе 1:500.

2 этап.

Подготовка проекта планировки и проекта межевания территории под размещение линейного объекта, в том числе:

подготовка материалов по обоснованию и материалов утверждаемой части проекта планировки территории под размещение линейного объекта;

подготовка проекта межевания территории линейного объекта;

подготовка электронной версии проекта планировки и проекта межевания территории под размещение линейного объекта.
Подготовка демонстрационных материалов для проведения публичных слушаний, участие в проведении публичных слушаний,
доработка проекта по результатам публичных слушаний.

9

ГАЗПРОМ ГАЗОРАСПРЕДЕЛЕНИЕ СМОЛЕНСК

Акционерное общество «Газпром газораспределение Смоленск»
(АО «Газпром газораспределение Смоленск»)

Филиал в г. Смоленске

ПРИКАЗ

«14» февраля 2017 г. № 2/33

О подготовке проекта планировки и проекта межевания территории для строительства линейного объекта «Газопровод среднего давления для газоснабжения перинатального центра ОГБУЗ "Клиническая больница №1" по адресу: г. Смоленск, ул.Фрунзе».

На основании договора на технологическое присоединение № 205/64/1647 от 28.03.2015г.

п р и к а з ы в а ю:

1. Подготовить проект планировки и проект межевания территории для строительства линейного объекта «Газопровод среднего давления для газоснабжения перинатального центра ОГБУЗ "Клиническая больница №1" по адресу: г. Смоленск, ул.Фрунзе»..
2. Подготовку проекта планировки и проекта межевания территории осуществить за счет средств АО «Газпром газораспределение Смоленск» в соответствии с частью 8 статьи 45 Градостроительного кодекса Российской Федерации.
3. Утвердить техническое задание на подготовку проекта планировки и проекта межевания территории для строительства линейного объекта «Газопровод среднего давления для газоснабжения перинатального центра ОГБУЗ "Клиническая больница №1" по адресу: г. Смоленск, ул.Фрунзе»..

4. Контроль за исполнением настоящего приказа возложить на начальника отдела капитального строительства и инвестиций О.Н.Илюхину

Директор **В.Л. Большаков**

ДЕПАРТАМЕНТ
СМОЛЕНСКОЙ ОБЛАСТИ
ПО КУЛЬТУРЕ И ТУРИЗМУ

214008, г. Смоленск, пл. Ленина, д.1
Тел.: (4812) 29-23-86, 38-67-14,
факс (4812) 38-76-72
E-mail: kult@admin-smolensk.ru
kult@admin.sml
http://kultura.admin-smolensk.ru

19.03.2018 № 1509/06

на № б/н от 19.02.2018

Генеральному директору
ООО «ДИМЕТРА»

В.С. Буря

городок Коминтерна, д. 16, кв. 38,
г. Смоленск, 214004

Уважаемая Виктория Сергеевна!

Департамент Смоленской области по культуре и туризму (далее – Департамент) в ответ на Ваше обращение от 19.02.2018 с приложенными материалами в рамках компетенции сообщает следующее.

В соответствии историко-архитектурным и историко-археологическим опорным планом г. Смоленска (утвержден решением Смоленской областной Думы от 31.10.96 № 171) территория, в границах которой планируется проведение работ по размещению линейного объекта (Смоленская область, г. Смоленск, ул. Фрунзе), частично расположена в границах территории следующих объектов культурного наследия (памятников истории и культуры) народов Российской Федерации регионального значения, расположенных по адресу: Смоленская область, г. Смоленск, ул. Фрунзе, д. 40, включенных в единый государственный реестр объектов культурного наследия (памятников истории и культуры) народов Российской Федерации:

- «Больница земская (ныне 1-я городская клиническая больница), в которой работал крупный советский хирург, академик, лауреат Государственной премии С.И. Спасокукоцкий»;
- «Губернская городская больница: административный корпус» (далее – Объекты культурного наследия).

Выкопировка из историко-архитектурного плана г. Смоленска с наложением территории, в границах которой планируется проведение работ по размещению линейного объекта (Смоленская область, г. Смоленск, ул. Фрунзе), прилагается.

Согласно Федеральному закону от 25.06.2002 № 73-ФЗ «Об объектах культурного наследия (памятниках истории и культуры) народов Российской Федерации» на территории памятника или ансамбля запрещаются строительство объектов капитального строительства и увеличение объемно-пространственных характеристик существующих на территории памятника или ансамбля объектов капитального строительства; проведение земляных, строительных, мелиоративных и

иных работ, за исключением работ по сохранению объекта культурного наследия или его отдельных элементов, сохранению историко-градостроительной или природной среды объекта культурного наследия.

В случае проведения земляных, строительных, хозяйственных и иных работ заказчик работ в соответствии со статьями 36 и 45^1 Федерального закона от 25.06.2002 № 73-ФЗ «Об объектах культурного наследия (памятниках истории и культуры) народов Российской Федерации» обязан:

- разработать в составе проектной документации раздел об обеспечении сохранности Объектов культурного наследия или проект обеспечения сохранности Объектов культурного наследия, включающих оценку воздействия проводимых работ на Объекты культурного наследия (далее – документация, обосновывающая меры по обеспечению сохранности Объектов культурного наследия);
- получить по документации, обосновывающей меры по обеспечению сохранности Объектов культурного наследия, заключение государственной историко-культурной экспертизы и представить его с документацией, обосновывающей меры по обеспечению сохранности Объектов культурного наследия, в Департамент на согласование;
- обеспечить реализацию документации, обосновывающей меры по обеспечению сохранности Объектов культурного наследия, согласованной Департаментом.

В соответствии со статьей 36 Федерального закона от 25.06.2002 № 73-ФЗ «Об объектах культурного наследия (памятниках истории и культуры) народов Российской Федерации» земляные, строительные, хозяйственные и иные работы должны быть немедленно приостановлены заказчиком указанных работ, лицом, проводящим указанные работы, в случае обнаружения объекта, обладающего признаками объекта культурного наследия. Заказчик указанных работ, лицо, проводящее указанные работы, обязаны незамедлительно приостановить указанные работы и в течение трех дней со дня обнаружения такого объекта направить в региональный орган охраны объектов культурного наследия (в данном случае в Департамент) письменное заявление об обнаруженном объекте.


Приложение: на 1 л. в 1 экз.

Первый заместитель
начальника Департамента –
начальник управления
по культурному наследию **Е.Н. Филимонов**

Исп. А.А. Котельникова
тел. (4812) 20-52-04

Выкопировка из историко-архитектурного опорного плана г. Смоленска

(утвержден решением Смоленской областной Думы от 31.10.1996 № 171)

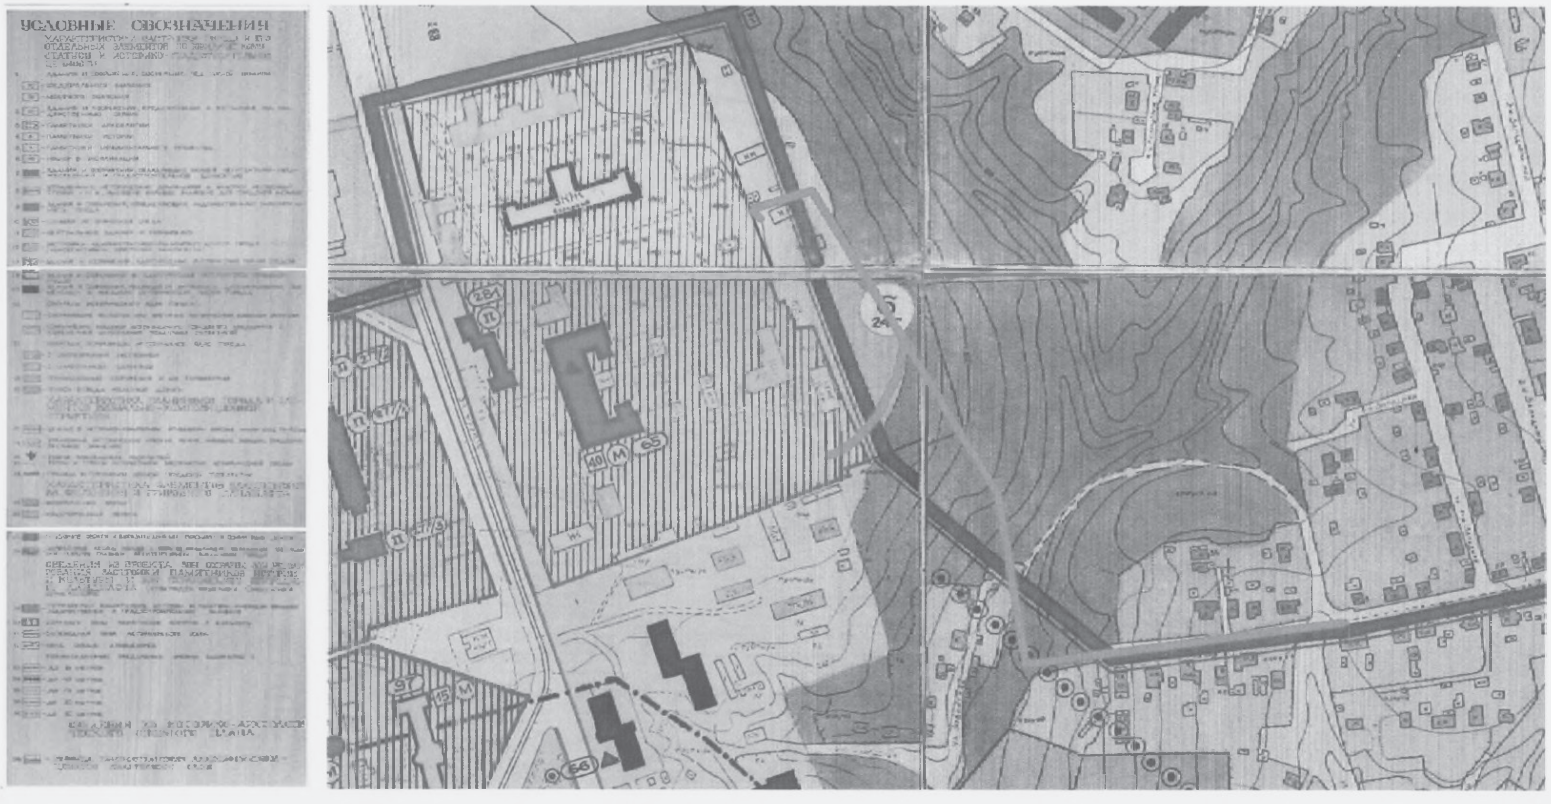

— проектируемая трасса газопровода среднего давления

СОДЕРЖАНИЕ

РЕШЕНИЯ Смоленского городского Совета 36-я сессия V созыва от 27.04.2018

№590 «О внесении изменения в пункт 3 статьи 4 Положения о земельном налоге на территории города Смоленска, утвержденного решением 17-й сессии Смоленского городского Совета III созыва от 28.10.2005 № 147»..... 1

№593 «Об условиях приватизации объектов муниципального имущества»..... 3

№594 «Об условиях приватизации административного здания с земельным участком по улице Глинки, дом 2 в городе Смоленске»..... 4

№595 «О наименовании проезда в городе Смоленске»..... 5

№601 «Об утверждении Положения о денежном содержании муниципальных служащих и лиц, замещающих муниципальные должности»..... 6

ПОСТАНОВЛЕНИЯ Главы города Смоленска

от 24.04.2018 № 50 «О назначении публичных слушаний по проекту постановления Администрации города Смоленска «О внесении изменений в постановление Администрации города Смоленска от 29.10.2012 № 1907-адм «Об утверждении проектов планировки и межевания застроенных территорий в городе Смоленске в границах улицы Октябрьской Революции – улицы Коммунистической – улицы Глинки – площади Победы – проспекта Гагарина – улицы Николаева; в границах улицы Николаева – проспекта Гагарина – улицы Кирова – 1-го Краснинского переулка; в границах проспекта Гагарина – улицы Урицкого – улицы Тенишевой – улицы Кирова»..... 15

от 27.04.2018 № 51 «О назначении публичных слушаний по проекту отчета об исполнении бюджета города Смоленска за 2017 год»..... 60

от 27.04.2018 № 52 «О назначении публичных слушаний по проекту постановления Администрации города Смоленска «Об утверждении проекта планировки и проекта межевания территории для размещения линейного объекта: распределительного газопровода для присоединения к газораспределительной сети склада образцов готовой продукции, расположенного на земельном участке с кадастровым номером 67:27:0020461:7 по адресу: Смоленская область, город Смоленск, Краснинское шоссе»..... 197

от 28.04.2018 № 53 «О назначении публичных слушаний по проекту постановления Администрации города Смоленска «О внесении изменений в постановление Администрации города Смоленска от 14.01.2014 № 74-адм «Об утверждении проектов планировки и межевания застроенных территорий в городе Смоленске в границах улицы Шевченко –улицы Крупской – Трамвайного проезда – улицы Ломоносова и в границах улицы Шевченко – улицы Тенишевой – улицы Твардовского – улицы Чаплина – 2-го Овражного переулка»..... 224

ПОСТАНОВЛЕНИЯ Администрации города Смоленска

от 24.04.2018 № 1144-адм «Об утверждении Порядка предоставления из бюджета города Смоленска субсидий некоммерческим спортивным организациям, команды которых участвуют в кубках и первенствах России по футболу среди юношеских и молодежных команд»..... 272

от 24.04.2018 № 1147-адм «О внесении изменений в Порядок предоставления из бюджета города Смоленска субсидии частным общеобразовательным организациям для возмещения затрат, связанных с бесплатным питанием обучающихся, утвержденный постановлением Администрации города Смоленска от 28.04.2017 № 1162-адм»..... 281

от 25.04.2018 № 1157-адм «О внесении изменения в постановление Администрации города Смоленска от 12.03.2018 № 661-адм «О мерах по предупреждению и ликвидации чрезвычайных ситуаций на территории города Смоленска в период весеннего половодья 2018 года»..... 283

ОФИЦИАЛЬНО

Информация о проведении аукциона..... 284

Отчет о работе Контрольно-счетной палаты города Смоленска за 2017 год 295

Информация Контрольно-счетной палаты..... 324

РАСПОРЯЖЕНИЕ Администрации Смоленской области

от 25.04.2018 № 464-р/адм «Об утверждении проекта планировки и проекта межевания территории для строительства линейного объекта «Газопровод среднего давления для газоснабжения перинатального центра ОГБУЗ «Клиническая больница № 1» по адресу: г. Смоленск, ул. Фрунзе»..... 327

Список полезных телефонов и адресов организаций..... 405

Список полезных телефонов и адресов организаций

Органы власти Смоленской области

Губернатор, Администрация Смоленской области:
пл. Ленина, дом 1, Смоленск, 214008; тел.: 38-61-28,38-62-94
Смоленская областная Дума:
пл. Ленина, дом 1, Смоленск, 214008; тел. 38-67-00

Органы местного самоуправления города Смоленска

Глава города Смоленска:
ул. Октябрьской революции, дом 1/2, 214000; тел.: 38-19-13
Смоленский городской Совет:
ул. Октябрьской революции, дом 1/2, 214000; тел. 38-11-81, факс 35-61-15
Справки о ходе рассмотрения письменных обращений - 35-61-15
Администрация города Смоленска:
ул. Октябрьской революции, дом 1/2, 214000; тел.: 38-65-16, 38-69-64
Администрация Заднепровского района:
ул. 12 лет Октября, дом 11, Смоленск, 214012; тел.: 27-08-65, 27-11-83
Администрация Ленинского района:
ул. Карла Маркса, дом 14, Смоленск, 214000; тел.: 38-32-62, 38-52-31
Администрация Промышленного района:
пр-д Маршала Конева, дом 28е, Смоленск, 214019; тел.: 55-61-23, 55-61-94

Аварийно-диспетчерские службы предприятий ЖКХ

Дежурный диспетчер при Администрации города Смоленска - 32-86-12
ОАО «Жилищник» - 38-15-81, 35-17-94
СМУП «Горводоканал» - 38-18-50, 21-41-19
МУП «Смоленсктеплосеть» - 38-20-47
«Смоленские городские электрические сети» - 31-00-60
ОАО «Смоленскоблгаз» - филиал по г. Смоленску - 04, 104 (с мобильного), 55-58-53
ООО «Смоленсклифт» - 65-87-47

Органы прокуратуры

осуществляют в том числе надзор за исполнением законов, соблюдением прав и свобод человека и гражданина федеральными органами исполнительной власти, представительными (законодательными) и исполнительными органами субъектов Российской Федерации, органами местного самоуправления, органами контроля, их должностными лицами, органами управления и руководителями коммерческих и некоммерческих организаций.

Прокуратура Заднепровского района: ул. Дохтурова, дом 2, Смоленск, 214000; тел.: 65-69-29
Прокуратура Ленинского района: ул. Багратиона, дом 3, Смоленск, 214004; тел.: 35-31-74
Прокуратура Промышленного района: ул. Урицкого, дом 15, Смоленск, 214018; тел.: 52-33-18

Госжилинспекция

Главное управление «Государственная жилищная инспекция Смоленской области» (Госжилинспекция) - орган исполнительной власти Смоленской области, осуществляющий функции государственного контроля за использованием и сохранностью жилищного фонда независимо от его формы собственности, а также соответствием жилых помещений и коммунальных услуг установленным требованиям.

Государственная жилищная инспекция Смоленской области
ул. Кловская, д. 13, второй этаж; тел. 20-55-88, факс 65-44-86

Органы по защите прав потребителей

Управление Роспотребнадзора по Смоленской области:
ул. Тенишевой, дом 26, Смоленск, 214018; тел. 38-25-10 (секретарь), тел.: 30-47-93, 30-47-92
Региональная Смоленская общественная организация «Общество защиты прав потребителей «Фемида»:
ул. Герцена, д. 2, (здание СГУ), офис 316, 214000; тел. 38-04-29

Официальное издание Смоленского городского Совета, Главы города Смоленска, Администрации города Смоленска – **«Смоленские городские известия»** - поступает в Российскую книжную палату, Губернатору Смоленской области, Администрации области, депутатам Смоленской областной Думы, Главе города Смоленска, структурным подразделениям Администрации города, Смоленский городской Совет и в иные официальные органы и заинтересованным лицам.

«Смоленские городские известия» можно **бесплатно получить**
в комитете по информационной политике
Администрации города Смоленска
(ул. Октябрьской Революции, д. 1а, каб. 1).

Ознакомиться с изданием можно в Смоленской областной универсальной библиотеке им. А.Т. Твардовского (ул. Большая Советская, 25/19, тел. 38-34-95) – отдел краеведения (каб. 25), читальный зал периодики (каб. 31), Центр правовой информации (каб. 33); в Центральной городской библиотеке им. Н.С. Клестова-Ангарского (пр. Строителей, 24) и во всех библиотеках Централизованной библиотечной системы города (тел. 55-70-83).

Электронная версия «Смоленских городских известий» **доступна** на сайтах: www.smoladmin.ru, www.smolsovet.ru

Нормативные правовые акты Смоленского городского Совета, опубликованные в «Смоленских городских известиях», **размещаются** в электронных справочных системах «Гарант», «Консультант-Плюс», «Кодекс» и др.