



АДМИНИСТРАЦИЯ ГОРОДА СМОЛЕНСКА

ПОСТАНОВЛЕНИЕ

от 04.11.2014 № 3238-арс

Об утверждении схемы расположе-
ния земельного участка на кадастро-
вом плане территории

В соответствии с Земельным кодексом Российской Федерации, приказами Министерства экономического развития Российской Федерации от 01.09.2014 № 540 «Об утверждении классификатора видов разрешенного использования земельных участков», от 27.11.2014 № 762 «Об утверждении требований к подготовке схемы расположения земельного участка или земельных участков на кадастровом плане территории и формату схемы расположения земельного участка или земельных участков на кадастровом плане территории при подготовке схемы расположения земельного участка или земельных участков на кадастровом плане территории в форме электронного документа, формы схемы расположения земельного участка или земельных участков на кадастровом плане территории, подготовка которой осуществляется в форме документа на бумажном носителе», Правилами землепользования и застройки города Смоленска, утвержденными решением 41-й сессии Смоленского городского Совета III созыва от 28.02.2007 № 490, руководствуясь Уставом города Смоленска,

Администрация города Смоленска п о с т а н о в л я е т:

1. Утвердить прилагаемую схему расположения земельного участка на кадастровом плане территории, отнесенного к категории земель населенных пунктов, с условным номером 67:27:0030405:3У1 площадью 180 м², расположенного по адресу (иное описание местоположения): Российская Федерация, Смоленская область, город Смоленск, улица Соболева в районе жилого дома № 110.

2. Земельный участок, указанный в пункте 1 настоящего постановления, расположен в территориальной зоне П5 (зона размещения производственных объектов V класса санитарной классификации, с включением объектов инженерной инфраструктуры), с разрешенным видом использования – «коммунальное обслуживание (для блочно-модульной котельной)».

3. Срок действия настоящего постановления составляет два года.

4. Управлению архитектуры и градостроительства Администрации города Смоленска обеспечить исполнение пункта 20 статьи 11.10 Земельного кодекса Российской Федерации.

5. Комитету по информационным ресурсам и телекоммуникациям Администрации города Смоленска разместить настоящее постановление на официальном сайте Администрации города Смоленска.


Глава города Смоленска



В.А. Соваренко

СХЕМА РАСПОЛОЖЕНИЯ

Условный номер земельного участка -		
Площадь земельного участка 180 кв.м		
Обозначение характерных точек границ	Координаты, м (Система координат МСК-67)	
	X	Y
н1	462197.59	1225211.98
н2	462200.95	1225223.50
н3	462186.54	1225227.69
н4	462183.19	1225216.17
н1	462197.59	1225211.98

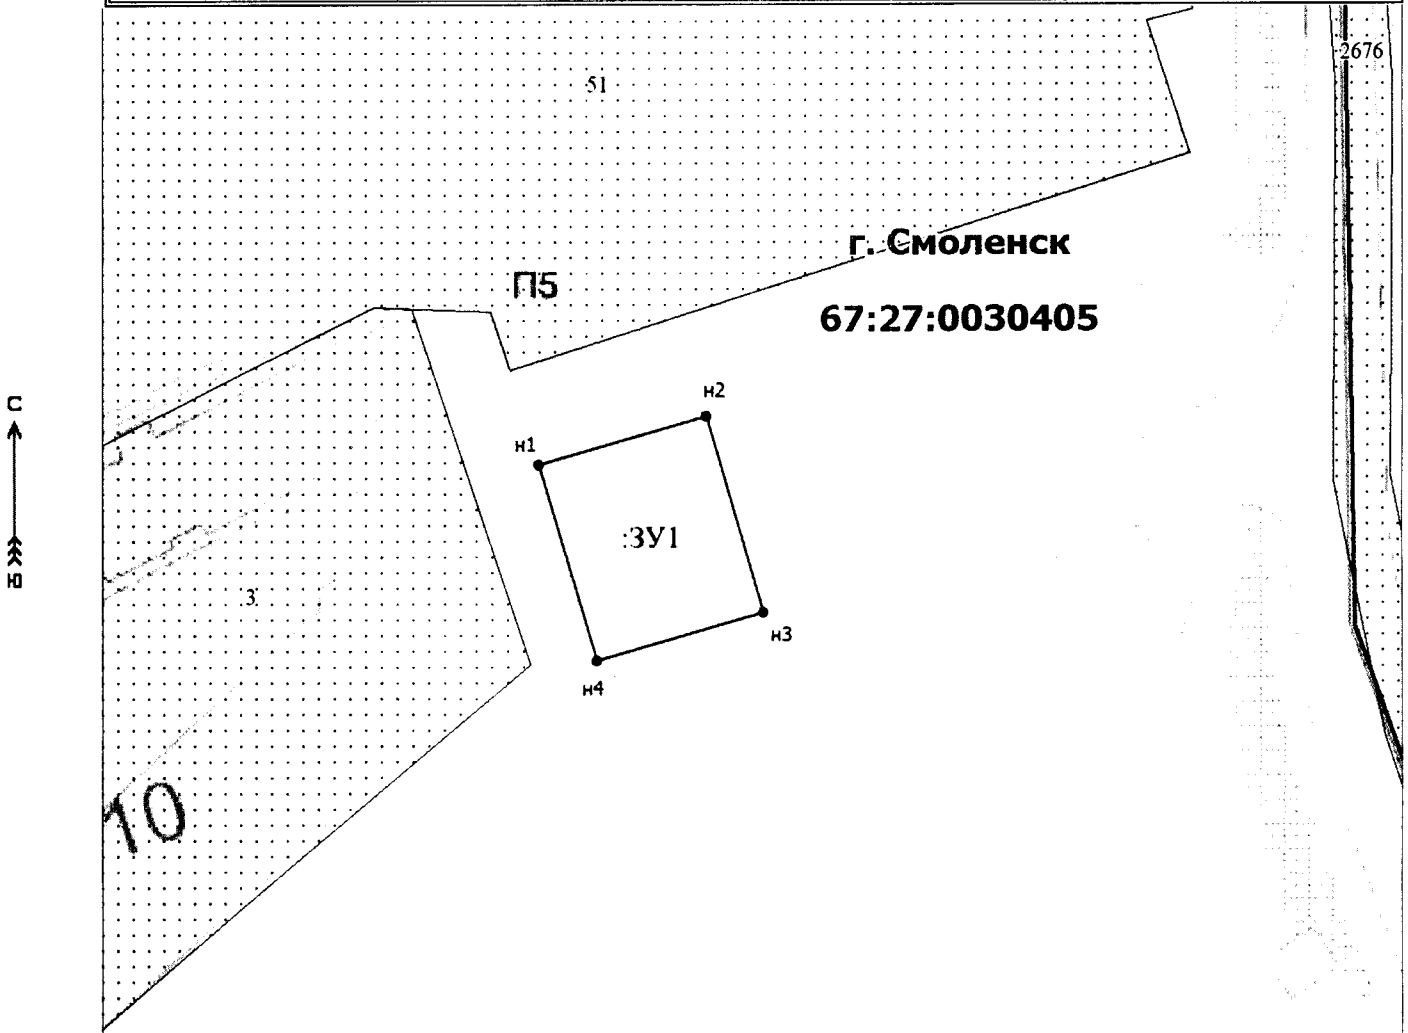

Масштаб: 1:500

Условные обозначения:

- _____ – граница земельного участка, установленная при проведении кадастровых работ
 _____ – граница земельного участка, включенная в ЕГРН и неизменяемая при проведении кадастровых работ
 _____ – граница кадастрового квартала

67:27:0030405 – обозначение кадастрового квартала

:3У1 – обозначение образуемого земельного участка

n1, n2, ..., np – обозначение характерной точки границы образуемого земельного участка, установленной при проведении кадастровых работ

- – характерная точка земельного участка

" Подготовлено "

**Общество с ограниченной
ответственностью «ГеоТехПлан»
г. Смоленск, ул. Коненкова, д. 4**