



## АДМИНИСТРАЦИЯ ГОРОДА СМОЛЕНСКА

# ПОСТАНОВЛЕНИЕ

от 17.04.2019 № 958-адм

Об использовании земельного участка по улице Крупской без его предоставления и установления сервитута

В соответствии с Земельным кодексом Российской Федерации, постановлением Правительства Российской Федерации от 03.12.2014 № 1300 «Об утверждении перечня видов объектов, размещение которых может осуществляться на землях или земельных участках, находящихся в государственной или муниципальной собственности, без предоставления земельных участков и установления сервитутов», постановлением Администрации Смоленской области от 28.05.2015 № 302 «Об утверждении Положения о порядке и условиях размещения объектов на землях или земельных участках, находящихся в государственной или муниципальной собственности, без предоставления земельных участков и установления сервитутов», решением 69-й сессии Смоленского городского Совета IV созыва от 20.02.2015 № 1323 «Об определении уполномоченного органа на распоряжение земельными участками, государственная собственность на которые не разграничена, на территории города Смоленска», на основании обращения ООО «Горэлектро» от 22.03.2019 № 227, руководствуясь Уставом города Смоленска,

Администрация города Смоленска **п о с т а н о в л я е т:**

1. Предоставить обществу с ограниченной ответственностью «Горэлектро» (ИНН 6732066794, ОГРН 1136733020258) право использовать без предоставления и установления сервитута земельный участок площадью 261 м<sup>2</sup>, отнесенный к категории земель населенных пунктов, находящийся на землях, государственная собственность на которые не разграничена, расположенный по адресу (иное описание местоположения): Российская Федерация, Смоленская область, город Смоленск, улица Крупской, в границах кадастрового квартала 67:27:0030807, для линий электропередачи классом напряжения до 35 кВ, а также связанных с ними трансформаторных подстанций, распределительных пунктов и иного предназначенного для осуществления

передачи электрической энергии оборудования, для размещения которых не требуется разрешения на строительство.

2. Срок использования земельного участка, указанного в пункте 1 настоящего постановления, - 25 лет.

3. Координаты характерных точек границ земельного участка, предполагаемого к использованию, отображены на схеме границ, являющейся неотъемлемой частью настоящего постановления (приложение).

4. ООО «Горэлектро» несет обязанность по выполнению требований о приведении земельного участка в состояние, пригодное для использования в соответствии с видом разрешенного использования, и о проведении необходимых работ по рекультивации в случае, если использование земель приведет к порче или уничтожению плодородного слоя почвы в границах земельного участка, указанного в пункте 1 настоящего постановления.

5. Приемку в эксплуатацию размещаемых объектов необходимо осуществлять с участием представителя уполномоченного органа.

6. Использование земельного участка, указанного в пункте 1 настоящего постановления, в охранной зоне прохождения коммуникаций осуществлять в соответствии с установленным правовым режимом.

7. Администрация города Смоленска оставляет за собой право предоставлять земельный участок, указанный в пункте 1 настоящего постановления, физическому или юридическому лицу без прекращения предоставленного настоящим постановлением права использования земельного участка.

8. Управлению имущественных, земельных и жилищных отношений Администрации города Смоленска в течение 10 рабочих дней со дня принятия настоящего постановления направить его копию в федеральный орган исполнительной власти, уполномоченный на осуществление государственного земельного надзора.

9. Комитету по информационным ресурсам и телекоммуникациям Администрации города Смоленска разместить настоящее постановление на официальном сайте Администрации города Смоленска.

Глава города Смоленска


А.А. Борисов



**СХЕМА ГРАНИЦ**  
предполагаемых к использованию земель или части земельного участка  
на кадастровом плане территории

Объект: земли, государственная собственность на которые не разграничена
Местоположение объекта и кадастровый номер земельного участка (кадастровый номер кадастрового квартала, в случае если земельный участок не поставлен на государственный кадастровый учет): Российская Федерация, обл. Смоленская, г. Смоленск, ул. Крупской, кадастровый квартал 67:27:0030807
Площадь предполагаемых к использованию земель или земельного участка: 261 кв.м.
Категория земель: земли населенных пунктов
Вид разрешенного использования земель или земельного участка: Линии электропередачи классом напряжения до 35 кВ, а также связанные с ними трансформаторные подстанции, распределительные пункты и иное предназначенное для осуществления передачи электрической энергии оборудование, для размещения которых не требуется разрешения на строительство
Ограничения использования земель или земельного участка, в том числе:
наличие объектов инженерной инфраструктуры и их характеристики: наличие линейных объектов: теплотрасса системы отопления и теплотрасса горячего водоснабжения, сети водоснабжения, сети газоснабжения, сети канализации
наличие объектов транспортной инфраструктуры и их характеристики: нет
наличие и параметры охранных, санитарно-защитных и иных зон, в том числе проектируемых: нет
наличие особо охраняемых природных территорий, объектов культурного наследия, иных территорий и объектов, ограничивающих использование земельного участка: нет

Масштаб 1:500

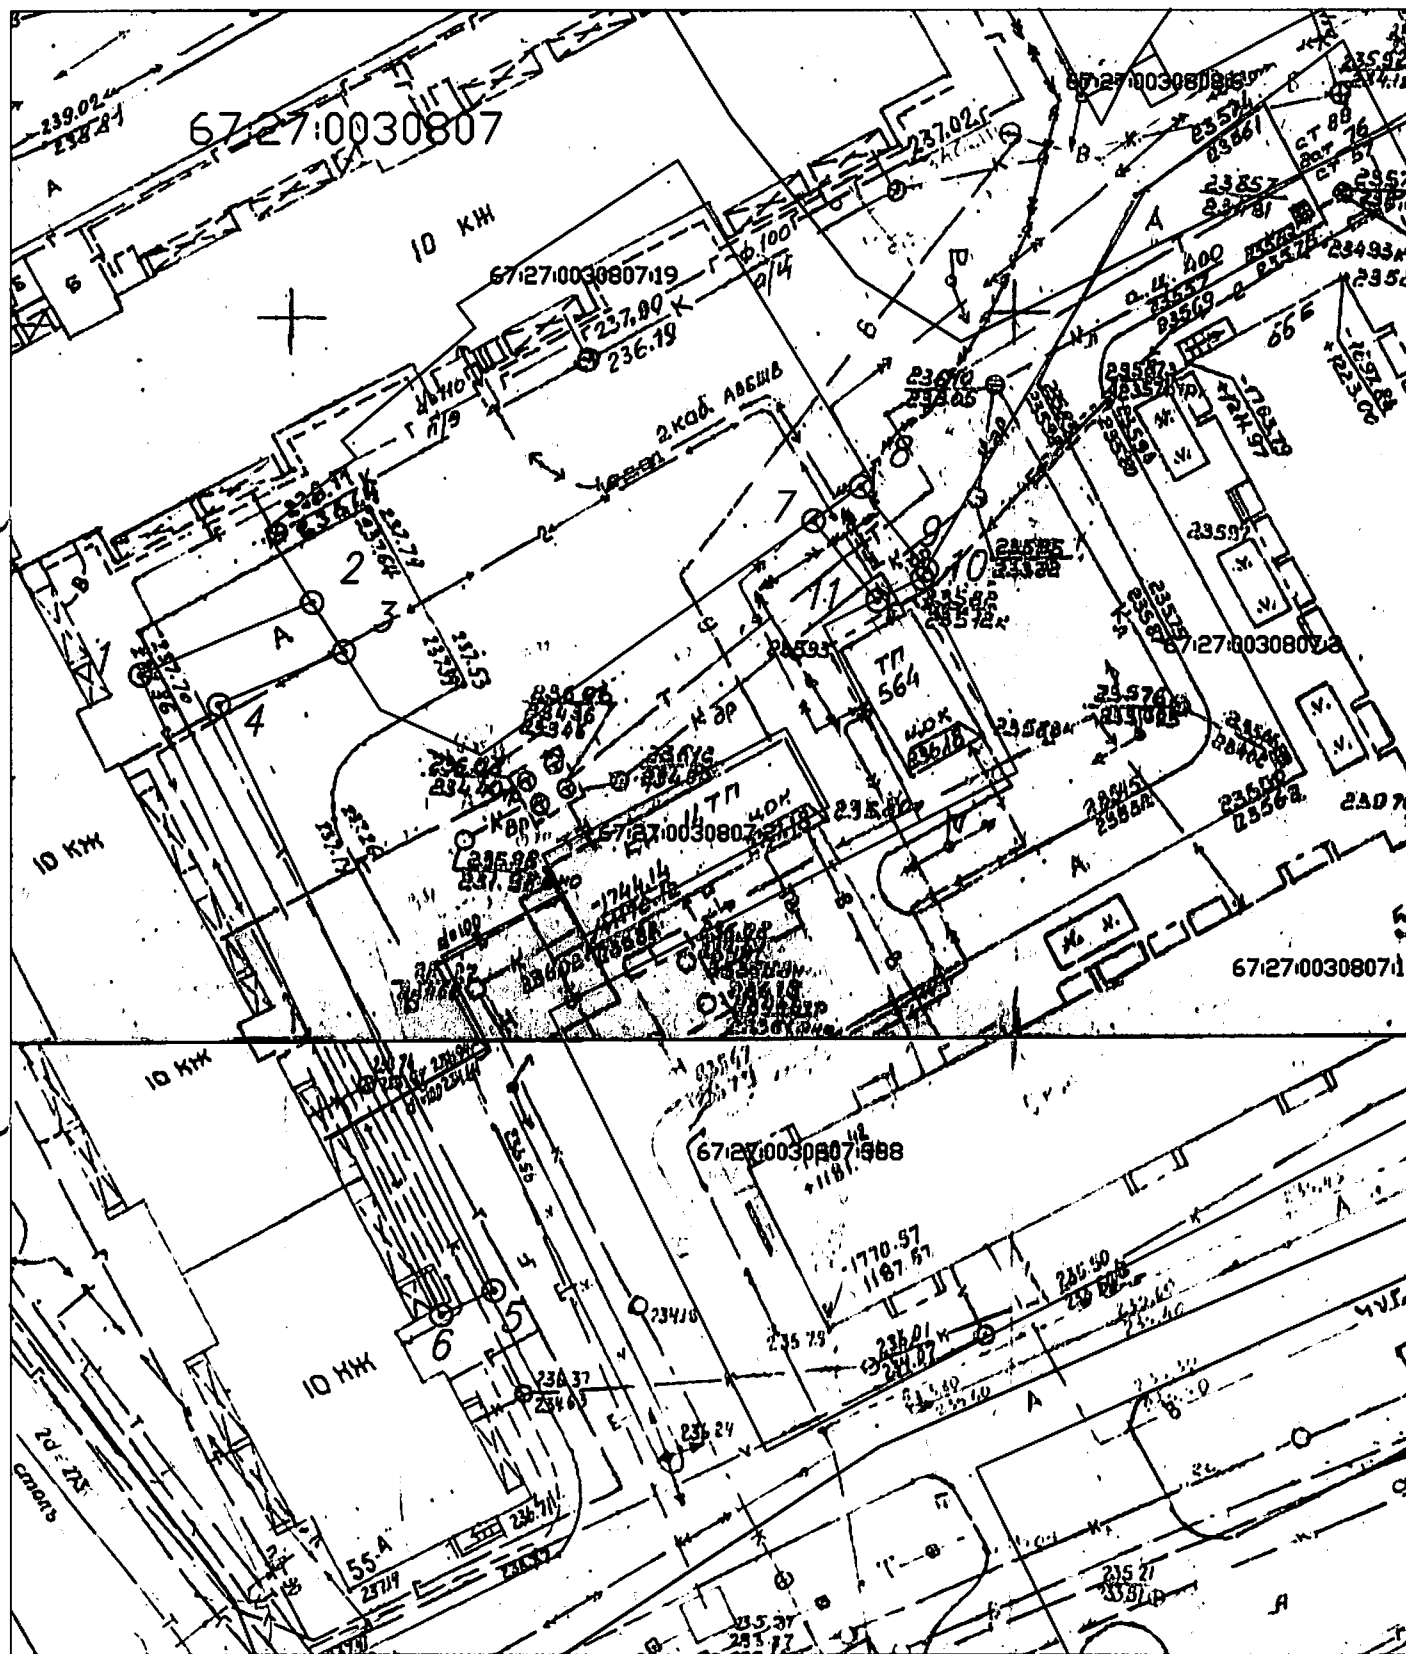

**Описание границ смежных землепользователей**

От точки 1 до точки 2 – не разграниченная собственность
От точки 2 до точки 3 – 67:27:0030807:19
От точки 3 до точки 1 – не разграниченная собственность
От точки 7 до точки 8 – 67:27:0030807:19
От точки 8 до точки 9 – не разграниченная собственность
От точки 9 до точки 10 – 67:27:0030807:1
От точки 10 до точки 11 – 67:27:0030807:3
От точки 11 до точки 7 – не разграниченная собственность

**Каталог координат испрашиваемого ЗУ**

1	458354.55	1223244.41
2	458359.54	1223256.28
3	458356.12	1223258.46
4	458352.48	1223249.80
5	458312.09	1223268.81
6	458310.39	1223265.19
7	458365.16	1223290.88
8	458367.47	1223294.16
9	458361.77	1223298.72
10	458361.17	1223298.38
11	458359.64	1223295.29

**Условные обозначения:**

- - существующая часть границы земельного участка, включенная в ГКН и установленная в соответствии с федеральным законодательством и не изменяемая при проведении кадастровых работ
- - граница испрашиваемого земельного участка
- Io - обозначение характерной точки границы испрашиваемого земельного участка
- :ЗУ1 - обозначение испрашиваемого земельного участка

Экспликация земель: земли населенных пунктов

Заявитель

*Ю.А. Бонков*  
(подпись, расшифровка подписи)

(для юридических лиц и индивидуальных предпринимателей)

