


Экспликация земель:

| № п/п | Кадастровый номер  | Категория земель   | Площадь, кв.м. |
|-------|--------------------|--------------------|----------------|
| 1     | 67:27:0000000:2319 | населенных пунктов | 28136          |

Каталог координат характерных точек территории  
Система координат: МСК-67  
67:27:0000000:2319 (контур 1)

| Номер точки | X, м      | Y, м       | Дирекционный угол | Длина линии, м |
|-------------|-----------|------------|-------------------|----------------|
| 1           | 466780.27 | 1215207.15 | 126°59,49'        | 21,67          |
| 2           | 466767.23 | 1215224.46 | 197°19,33'        | 595,61         |
| 3           | 466198.63 | 1215047.12 | 176°12,41'        | 239,43         |
| 4           | 465959.72 | 1215062.96 | 165°08,26'        | 146,36         |
| 5           | 465618.26 | 1215100.50 | 125°02,89'        | 210,76         |
| 6           | 465697.23 | 1215273.04 | 123°04,84'        | 434,70         |
| 7           | 465459.96 | 1215637.28 | 89°56,52'         | 335,97         |
| 8           | 465460.30 | 1215973.25 | 110°19,10'        | 108,05         |
| 9           | 465422.78 | 1216074.58 | 177°52,48'        | 358,84         |
| 10          | 465064.19 | 1216087.89 | 208°51,57'        | 129,47         |
| 11          | 464950.80 | 1216025.40 | 83°22,47'         | 111,95         |
| 12          | 464839.04 | 1216018.81 | 173°10,60'        | 79,62          |
| 13          | 464759.98 | 1216028.27 | 141°41,01'        | 65,43          |
| 14          | 464708.64 | 1216068.84 | 145°03,50'        | 130,41         |
| 15          | 464601.74 | 1216143.53 | 151°10,87'        | 241,76         |
| 16          | 464389.92 | 1216260.07 | 149°48,19'        | 137,95         |
| 17          | 464270.87 | 1216329.42 | 140°42,68'        | 111,56         |
| 18          | 464184.33 | 1216400.06 | 171°45,48'        | 62,99          |
| 19          | 464121.99 | 1216409.09 | 180°25,75'        | 106,79         |
| 20          | 464015.20 | 1216408.29 | 186°10,87'        | 39,38          |
| 21          | 463976.05 | 1216404.05 | 63°11,32'         | 27,05          |
| 22          | 463988.25 | 1216428.19 | 95°18,06'         | 27,28          |
| 23          | 463985.73 | 1216455.35 | 123°44,29'        | 66,04          |
| 24          | 463949.05 | 1216510.27 | 105°35,00'        | 66,30          |
| 25          | 463931.24 | 1216574.13 | 91°03,03'         | 397,64         |
| 26          | 463923.95 | 1216971.70 | 88°25,58'         | 107,06         |
| 27          | 463926.89 | 1217078.72 | 147°52,52'        | 60,10          |
| 28          | 463875.99 | 1217110.68 | 196°28,50'        | 188,16         |
| 29          | 463695.56 | 1217057.32 | 128°13,90'        | 417,10         |
| 30          | 463437.44 | 1217384.96 | 100°12,31'        | 40,07          |
| 31          | 463430.34 | 1217424.40 | 94°14,96'         | 282,87         |
| 32          | 463409.38 | 1217706.49 | 69°50,61'         | 64,11          |
| 33          | 463431.47 | 1217766.67 | 156°01,20'        | 29,94          |
| 34          | 463404.11 | 1217778.84 | 257°53,13'        | 4,05           |
| 35          | 463403.26 | 1217774.88 | 336°09,33'        | 25,16          |
| 36          | 463426.27 | 1217764.71 | 250°26,24'        | 61,70          |
| 37          | 463405.61 | 1217706.57 | 274°11,97'        | 283,22         |
| 38          | 463426.35 | 1217424.11 | 281°00,41'        | 42,63          |
| 39          | 463434.49 | 1217382.26 | 308°13,56'        | 418,80         |
| 40          | 463693.63 | 1217053.26 |                   |                |

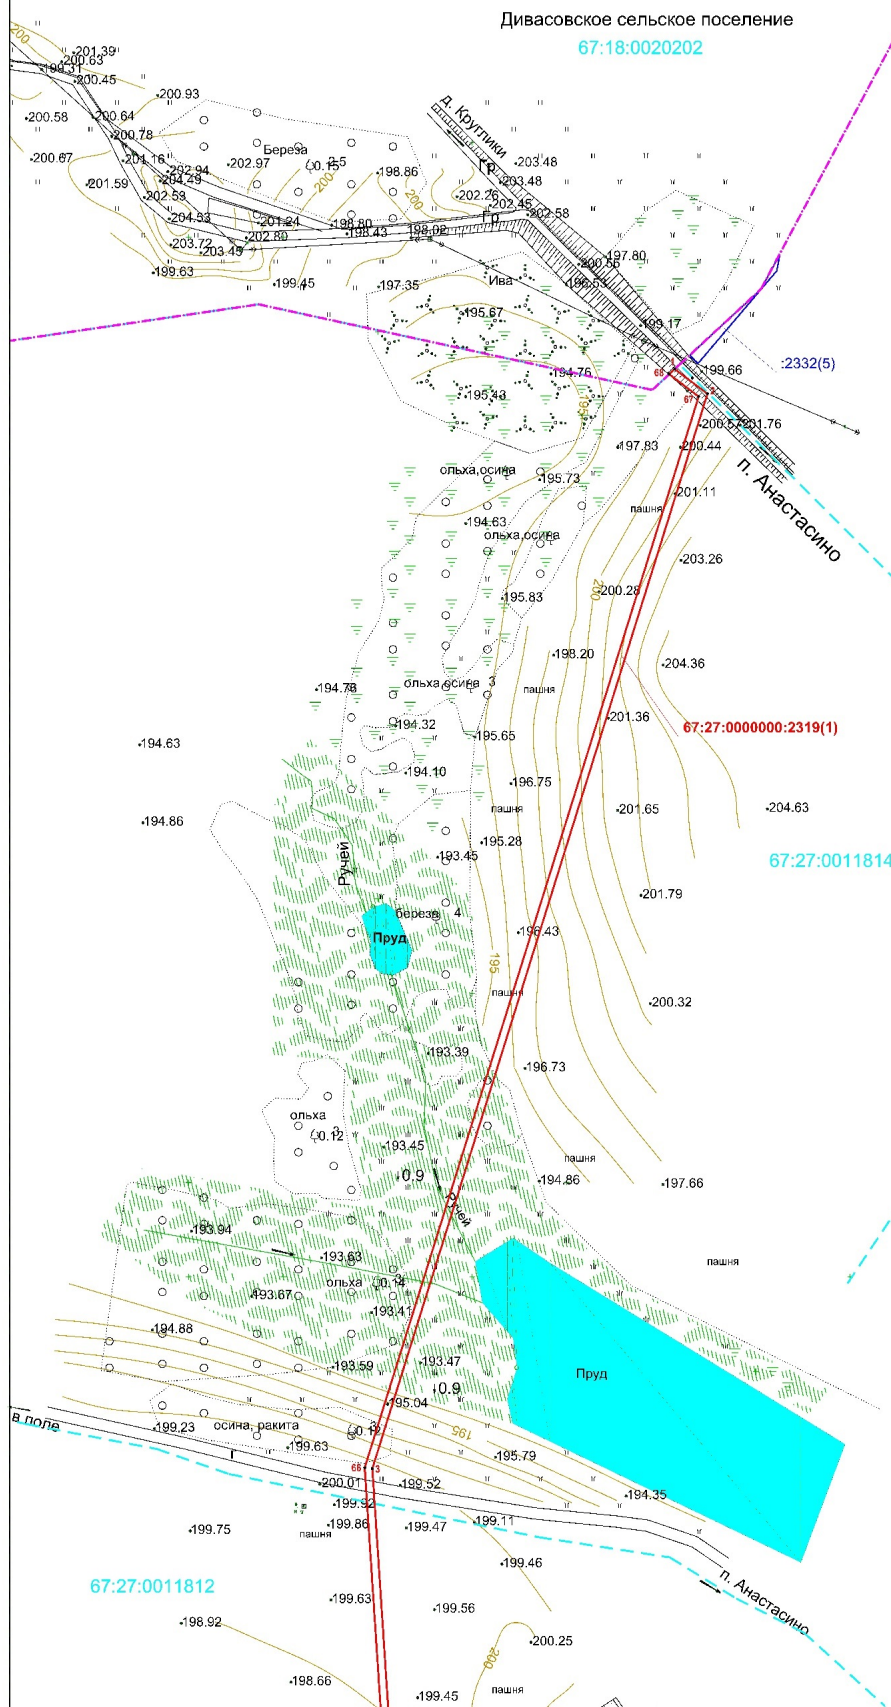

Условные обозначения:

- 1, 2, 3, ... - обозначение характерной точки границы территории, предполагаемой к использованию
- границы предполагаемой к использованию территории
- 67:27:0000000:2319 - кадастровый номер земельного участка, входящего в территорию, предполагаемую к использованию
- 67:27:0000000:2332 - кадастровые номера земельных участков, сведения о границах которых содержатся в ЕГРН
- границы земельных участков
- границы кадастровых кварталов
- 67:27:0011814 - кадастровые номера кадастровых кварталов
- границы муниципального образования



Заявитель  
м.п.

Чертеж размещения объекта на предполагаемых к использованию землях государственной собственности,  
выполненный на основе материалов инженерно-геодезических изысканий в масштабе 1:2000  
с учетом сведений государственного кадастра недвижимости


Лист 2

Каталог координат характерных точек территории

Система координат: МСК-67  
67:27:0000000:2319 (контур 1)


| Номер точки | X, м      | Y, м       | Дирекционный угол | Длина линии, м |
|-------------|-----------|------------|-------------------|----------------|
| 41          | 463876,59 | 1217106,22 | 16°08,62'         | 190,47         |
| 42          | 463922,82 | 1217076,38 | 327°9,54'         | 55,02          |
| 43          | 463919,95 | 1216971,72 | 268°25,75'        | 104,70         |
| 44          | 463927,25 | 1216573,55 | 271°03,02'        | 398,24         |
| 45          | 463945,37 | 1216508,58 | 285°35,02'        | 67,45          |
| 46          | 463981,84 | 1216453,97 | 303°44,16'        | 65,67          |
| 47          | 463984,16 | 1216428,97 | 275°18,11'        | 25,11          |
| 48          | 463969,16 | 1216399,28 | 243°11,77'        | 33,26          |
| 49          | 464015,43 | 1216404,29 | 6°10,79'          | 48,54          |
| 50          | 464121,72 | 1216405,09 | 0°25,87'          | 106,29         |
| 51          | 464182,66 | 1216396,26 | 351°45,32'        | 61,58          |
| 52          | 464266,38 | 1216326,12 | 320°42,50'        | 110,76         |
| 53          | 464387,95 | 1216256,58 | 329°49,10'        | 138,32         |
| 54          | 464599,63 | 1216140,13 | 331°11,03'        | 241,60         |
| 55          | 464706,25 | 1216065,63 | 325°03,38'        | 130,07         |
| 56          | 464756,39 | 1216024,43 | 321°41,09'        | 68,45          |
| 57          | 464836,92 | 1216014,79 | 353°10,43'        | 81,11          |
| 58          | 464951,94 | 1216021,46 | 3°22,65'          | 113,22         |
| 59          | 465065,47 | 1216082,46 | 28°14,96'         | 128,88         |
| 60          | 465416,93 | 1216069,89 | 357°57,70'        | 353,68         |
| 61          | 465456,30 | 1215972,54 | 291°00,14'        | 104,27         |
| 62          | 465455,96 | 1215636,10 | 269°56,53'        | 336,44         |
| 63          | 465693,91 | 1215270,80 | 303°04,77'        | 435,96         |
| 64          | 465815,82 | 1215097,01 | 305°02,93'        | 212,29         |
| 65          | 465959,07 | 1215058,99 | 345°08,15'        | 148,21         |
| 66          | 466199,11 | 1215043,08 | 356°12,48'        | 240,57         |
| 67          | 466765,73 | 1215219,81 | 17°19,37'         | 593,54         |
| 68          | 466777,55 | 1215204,25 | 307°13,31'        | 19,54          |
| 1           | 466790,27 | 1215207,15 | 46°50,07'         | 3,98           |


Заявитель  
М.П.

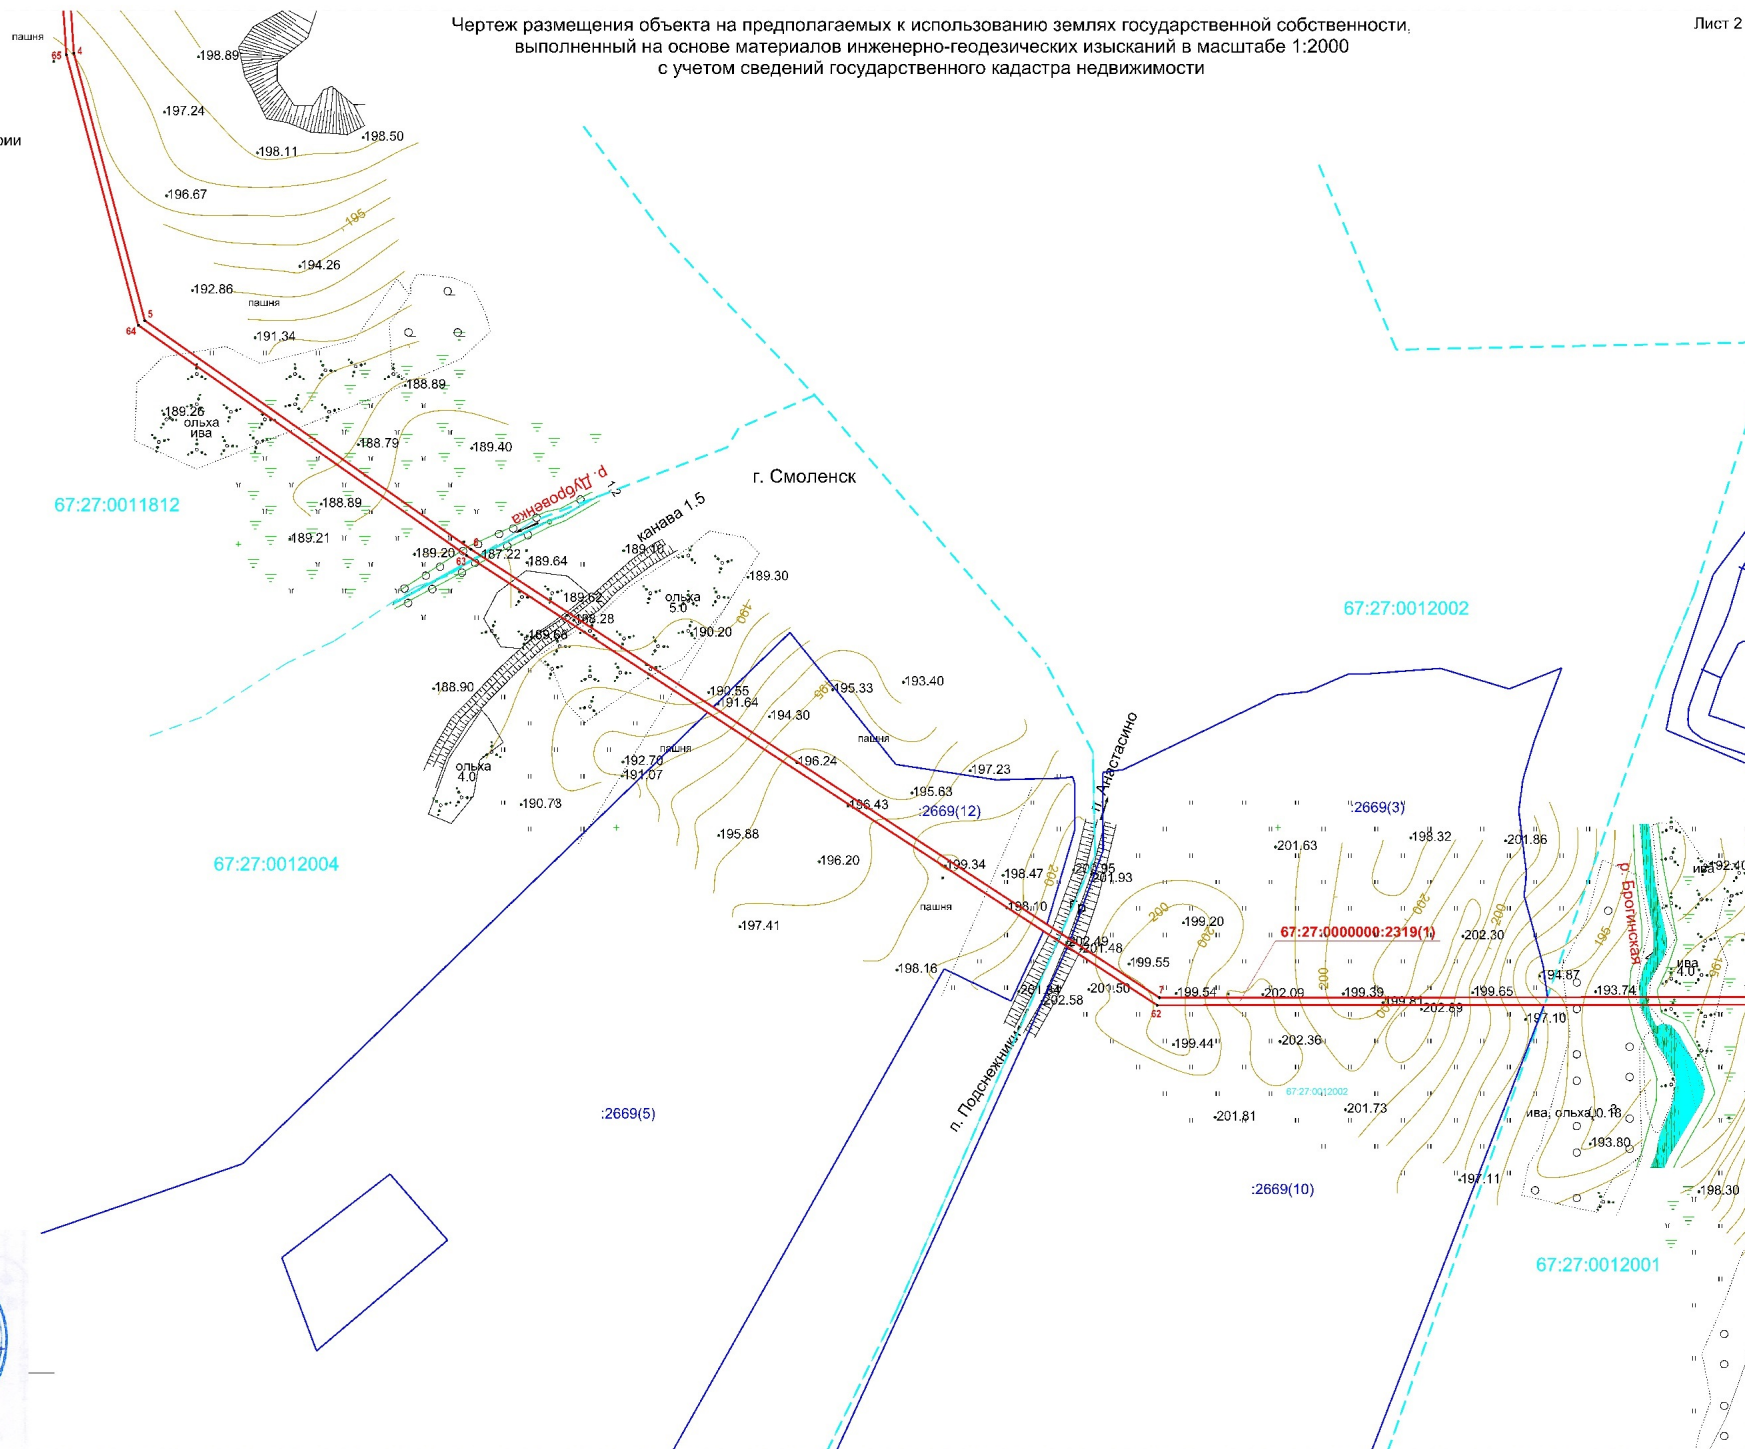



Лист 3

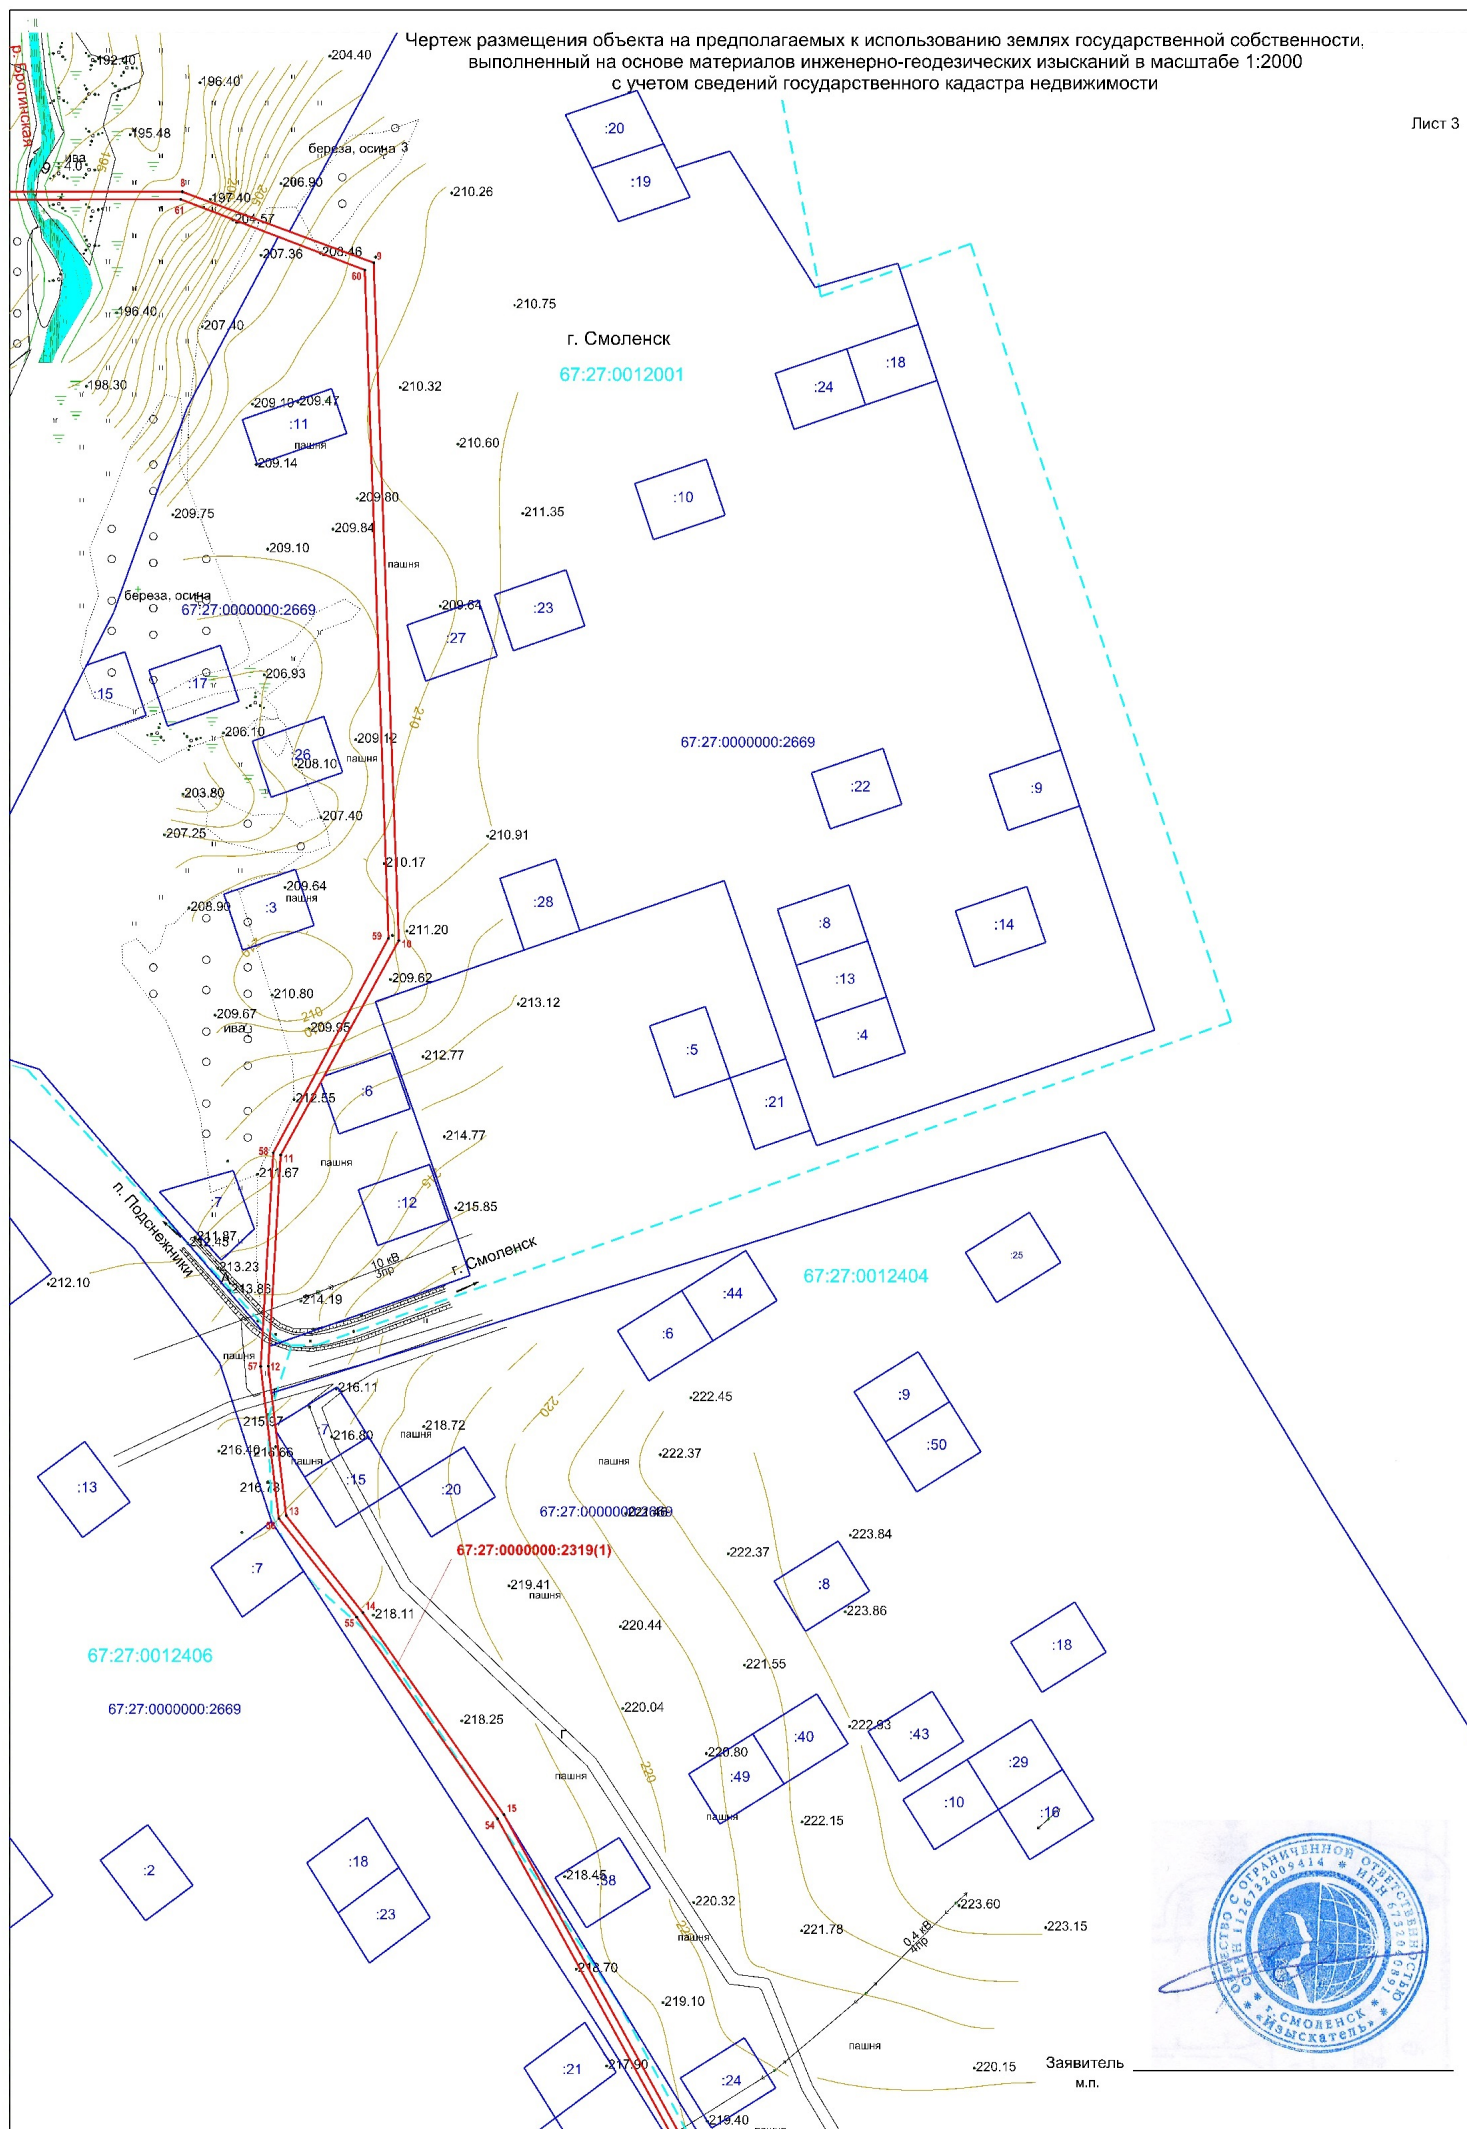


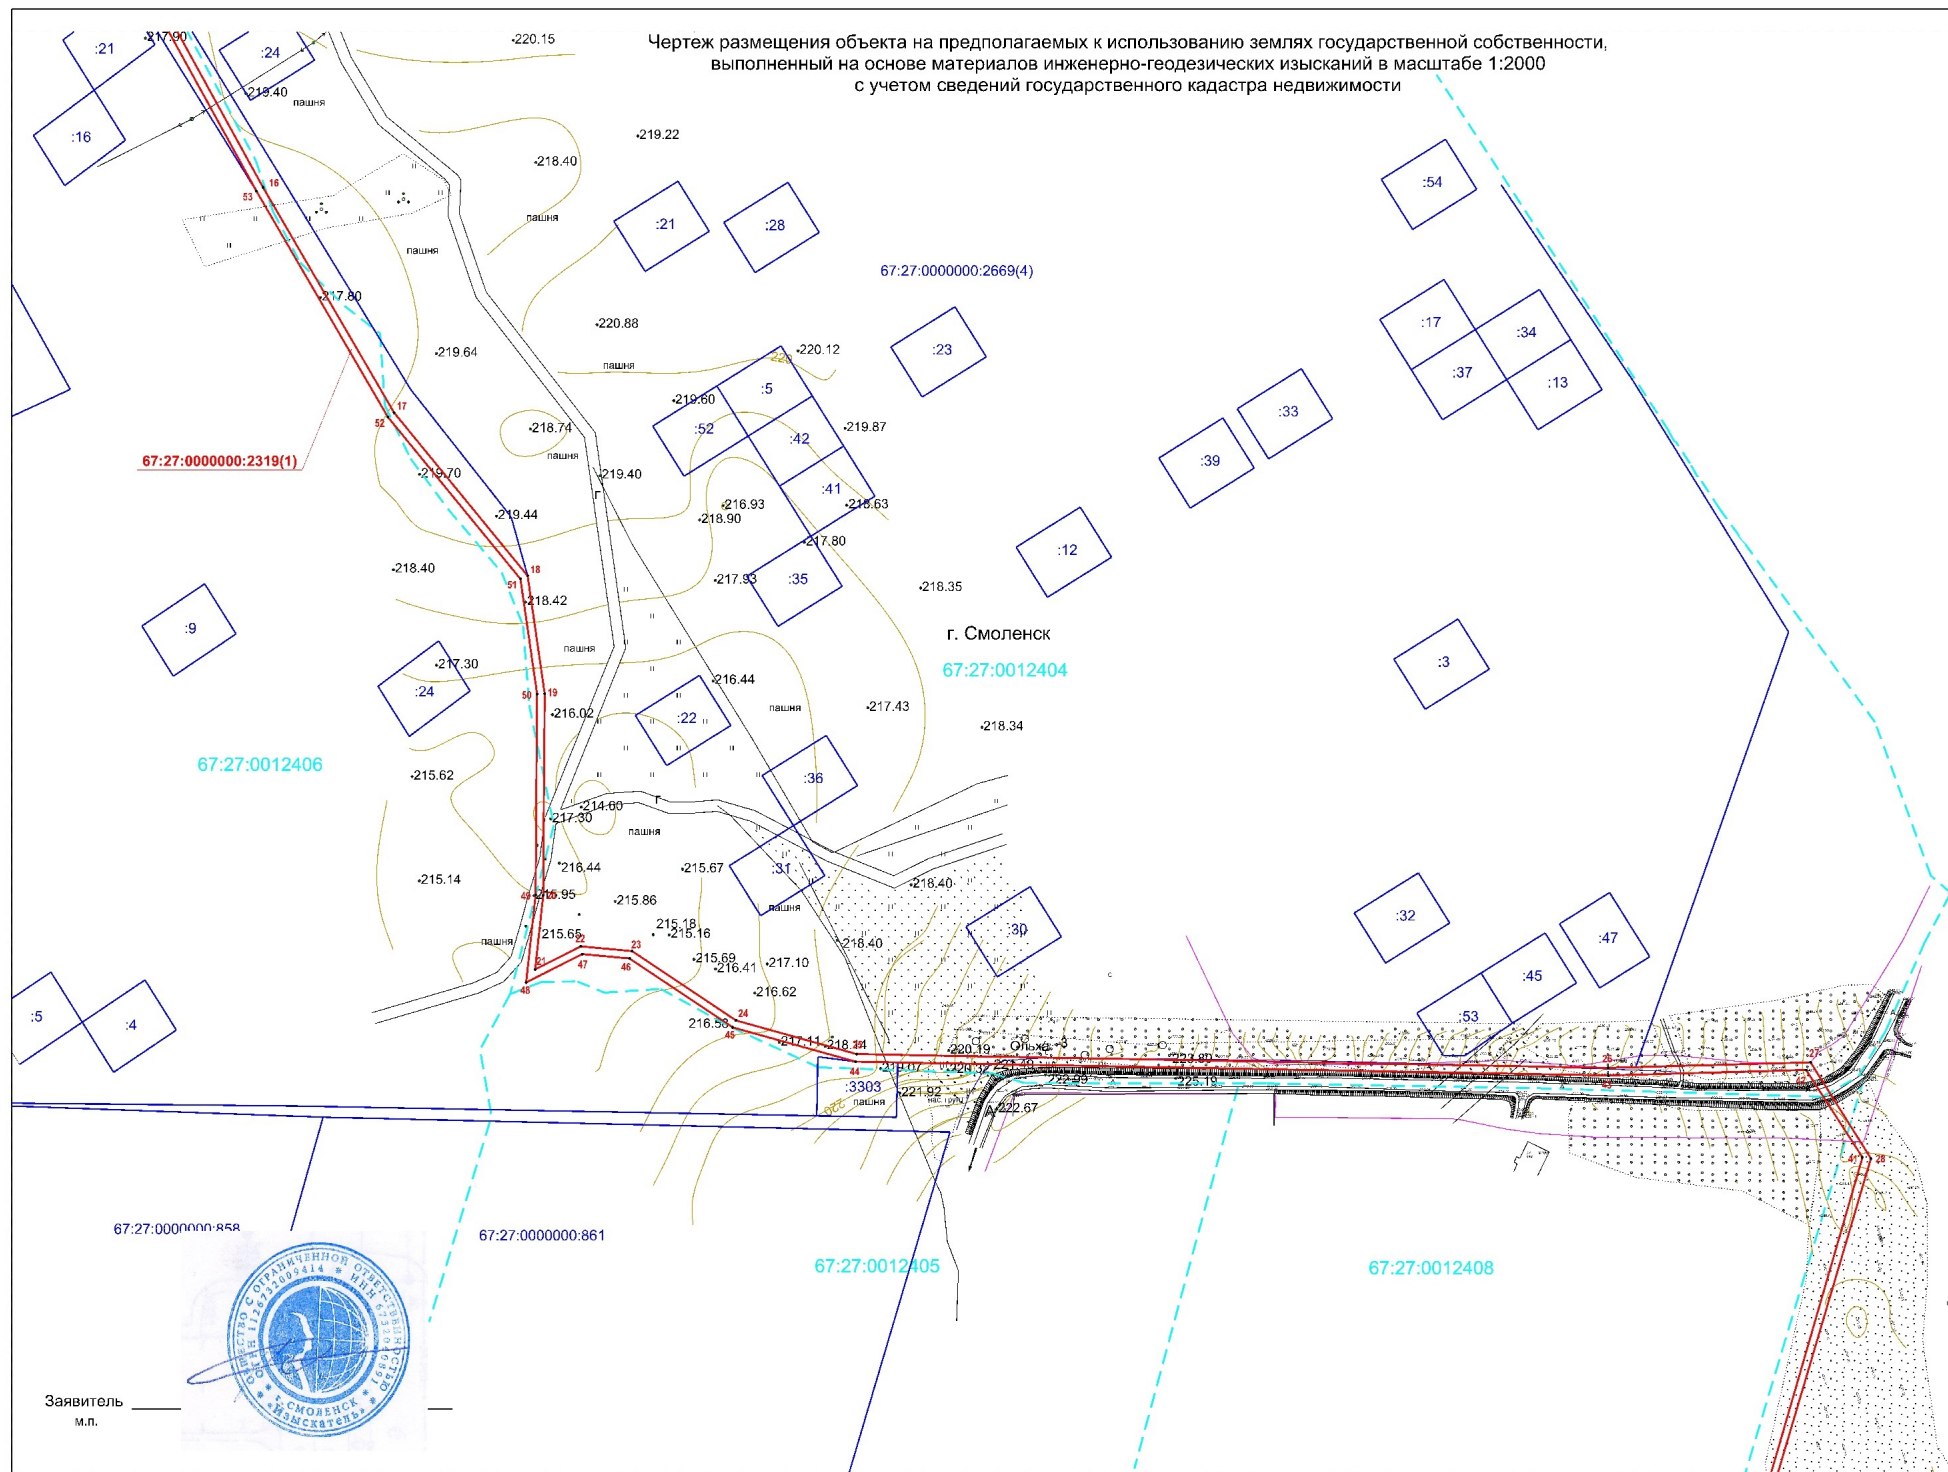



Чертеж размещения объекта на предполагаемых к использованию землях государственной собственности,  
выполненный на основе материалов инженерно-геодезических изысканий в масштабе 1:2000  
с учетом сведений государственного кадастра недвижимости

Лист 5

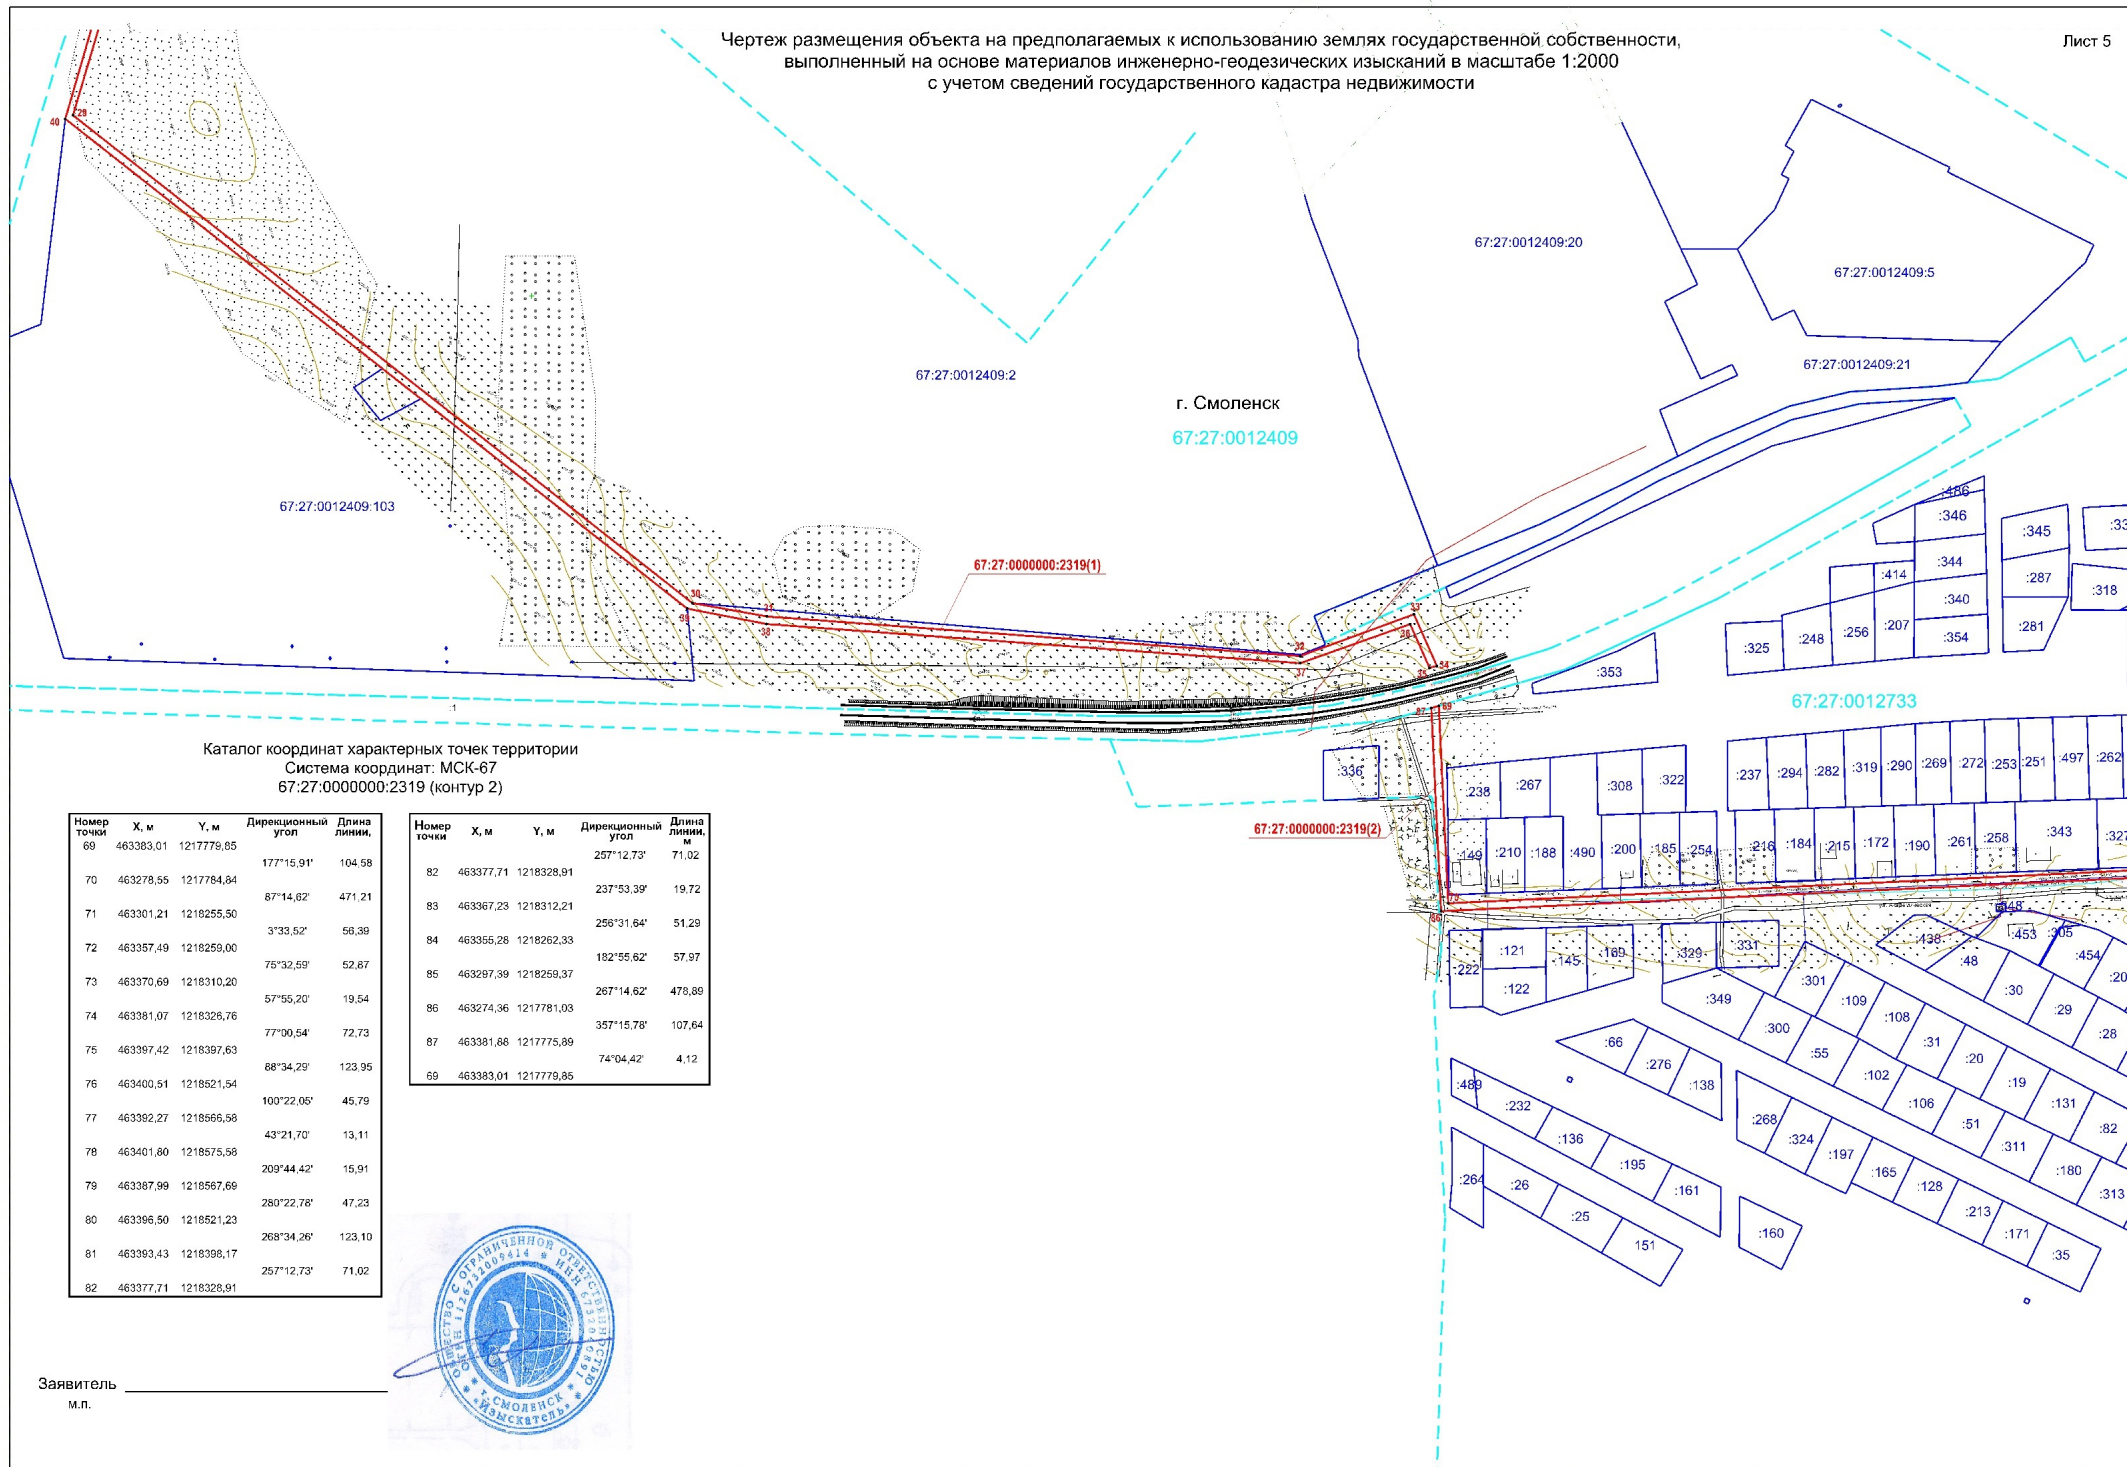

Заявитель \_\_\_\_\_  
м.п. \_\_\_\_\_



Чертеж размещения объекта на предполагаемых к использованию землях государственной собственности,  
выполненный на основе материалов инженерно-геодезических изысканий в масштабе 1:2000  
с учетом сведений государственного кадастра недвижимости

Лист 6

