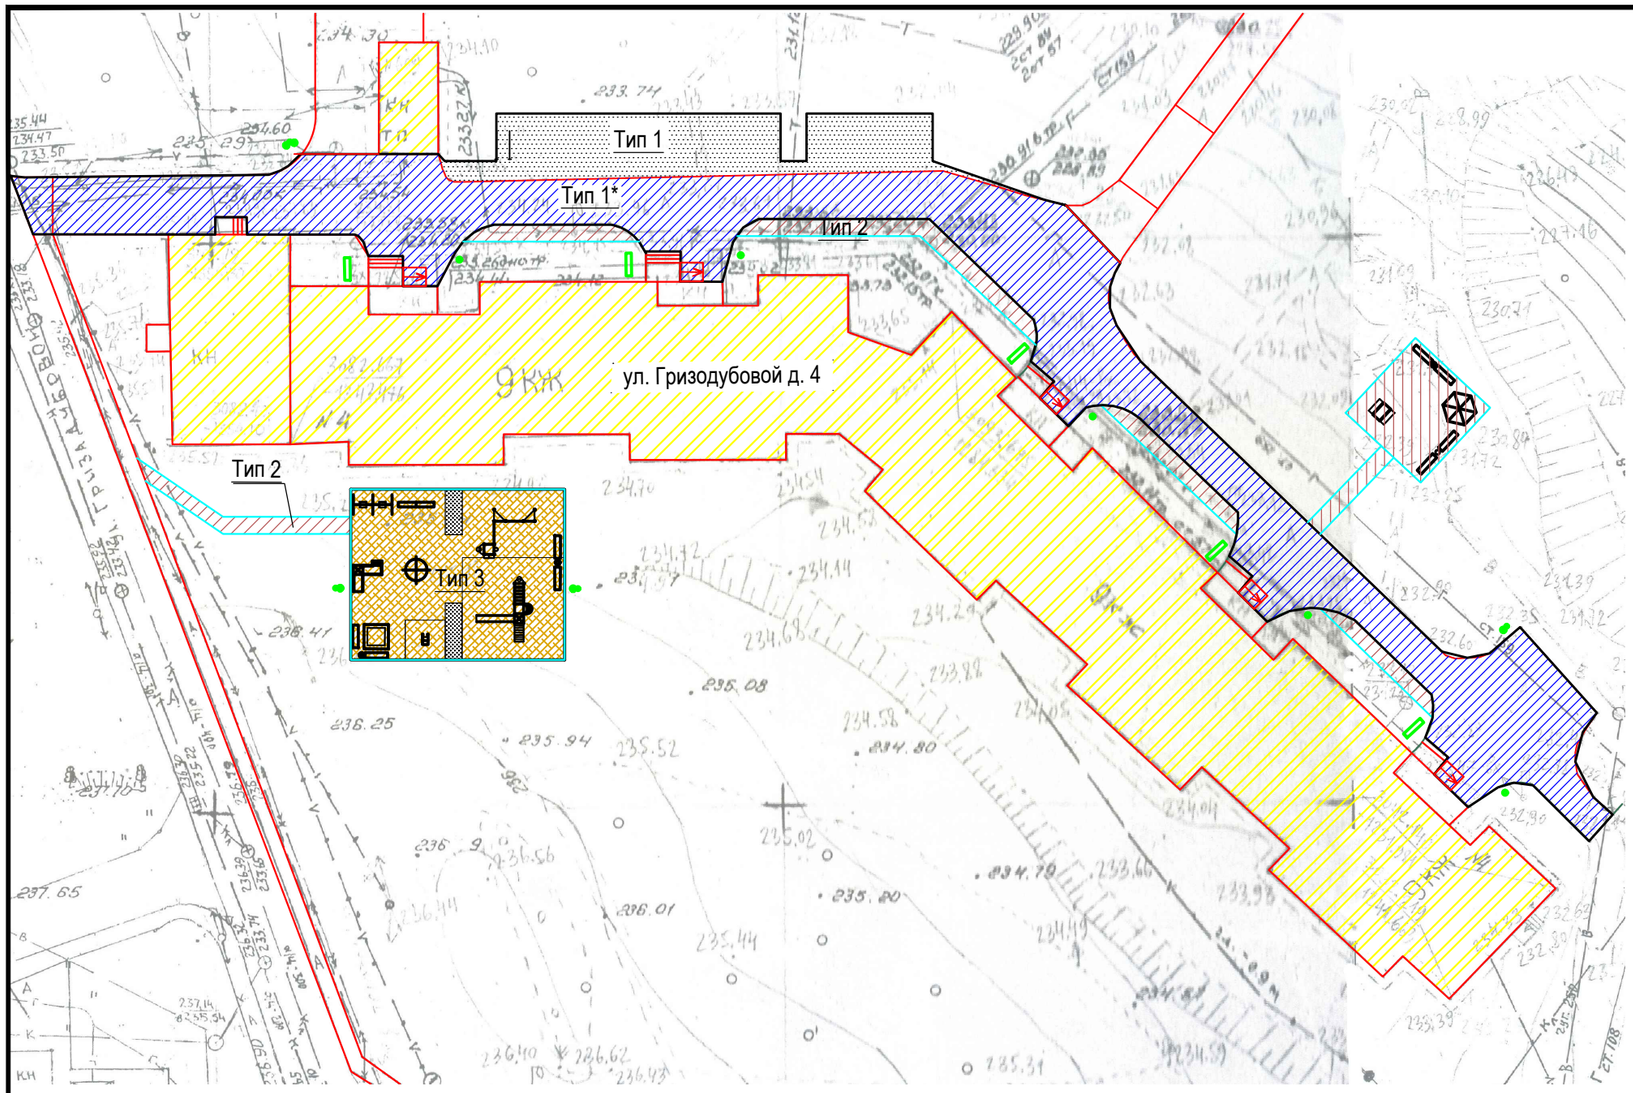

Условные обозначения

- Жилые дома
- Ремонт покрытия проездов
- Новое покрытия проездов
- Новое покрытия площадка для игр детей
- Новое покрытия тротуаров и дорожек
- Устройство бортового камня (бордюр)
- Устройство бортового камня (тротуарный бордюр)
- Лавочки
- Урны
- Уличное освещение

Ведомость проездов, тротуаров и площадок в границе участка

Поз.	Наименование		Тип	Площадь покрытия, м²	Примечание
1	Проезд с бортовым камнем БР 100.30.15 L=210,00 м (Сущ.)		1*	966,00	
2	Парковка с бортовым камнем БР 100.30.15 L=60,00 м		1	210,00	
3	Тротуар и дорожки с бортовым камнем БР 100.20.8 L=135,00 м		2	150,00	
4	Площадка	для игр детей	3	270,00	
		для отдыха взрослого населения с борт. камнем БР 100.20.8 L=36,00 м	2	81,00	

Взам. инв. №

Подп. и дата

Инв. № подл.

Изм.	Кол.уч.	Лист	№ док.	Подп.	Дата

Благоустройство дворовой территории по улице Гризодубовой д. 4

Стадия	Лист	Листов
Р	1	

План благоустройства

Формат А3

Тип 1

Асфальтобетон плотный из горячей мелкозернистой песчаной смеси,тип Б, марка II	- 0,05
Асфальтобетон пористый из горячей крупнозернистой щебеночной смеси	- 0,06
Щебень фракционированный М 800 , укладываемый по методу заклинки	- 0,15
Песок средней крупности	- 0,30
Уплотненный грунт Куп.=0,95	

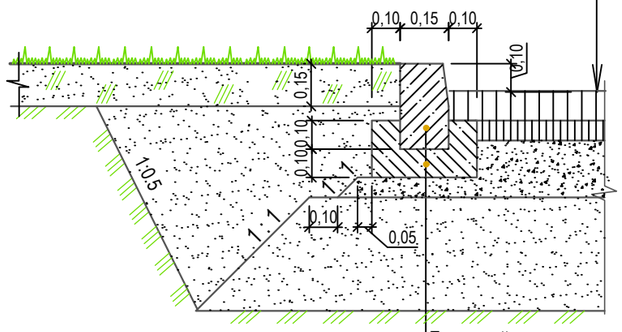

Бортовой камень БР 100.30.15.
Бетон кл. В 15

Тип 2

Асфальтобетон плотный из песчаной смеси,тип Д , марка II	- 0,04
Щебень	- 0,05
Сущ. основание	

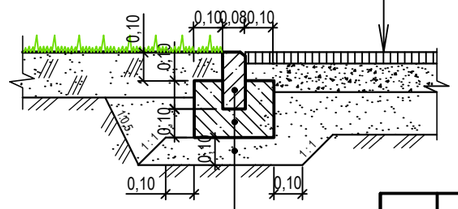

Бортовой камень БР 100.20.8
Бетон кл. В 15
Песок средней крупности

Тип 3

Оптимальная песчано - грунтовая смесь (70% песок, 30% грунт)	- 0,15
Сущ. основание	

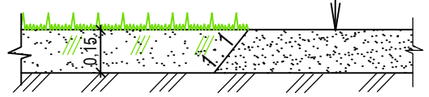

Схема устройства тротуарного пандуса для маломобильных групп населения (МГН)

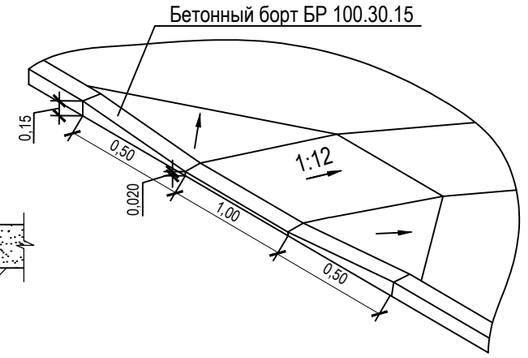

Ведомость малых архитектурных форм и переносных изделий

Поз.	Обозначение	Артикул, наименование	Кол. шт.	Примечание
1		Скамья уличная со спинкой	7	ООО "Завод игрового оборудования" г. Смоленск
2		Урна для мусора металлическая	4	
3		ПД 010 Песочница из фанеры "зонтик"	1	
4		Детский комплекс ДКР-2Н*	1	
5		КМ 002 Качели 2-хсекционные "КМ-2"	1	
6		КП 003 Качалка на пружине "Машинка"	1	
7		КБ 001 Качели-балансир металлические	1	
8		К 004 Карусель "Гулливер"	1	
9		Детский комплекс Тип 3Н*	1	
10		СТС 001 Стол прямоуг. со скамейками	1	
11		СК 012 Спортивный комплекс СК-12	1	
12		Б 006 Беседка шестигранная детская	1	
12		ОГ 001 Ограждение (по периметру площ.) секция - 2 м	70	

Тип 1*

Асфальтобетон плотный из горячей мелкозернистой песчаной смеси,тип Б, марка II	- 0,04
Асфальтобетон пористый из горячей крупнозернистой щебеночной смеси	- 0,04
Сущ. основание	

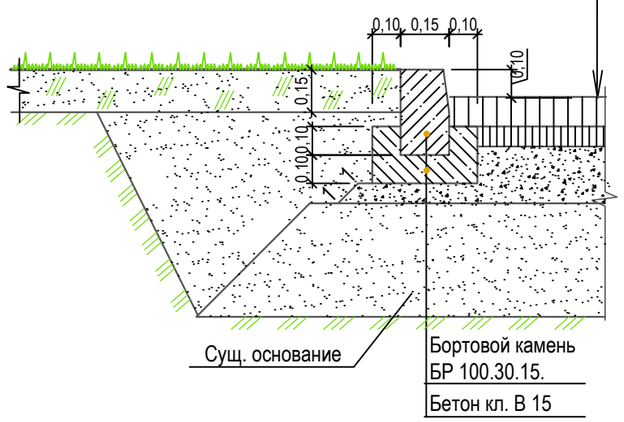

Сущ. основание
Бортовой камень БР 100.30.15.
Бетон кл. В 15

1 В местах пересечения проездов с тротуарами, бортовые камни должны заглубляться с устройством плавных примыканий для обеспечения проезда маломобильных групп населения (см. Схему устройства бордюрного пандуса для МНГ)

2 В конструкциях покрытий приняты:
- асфальтобетон по ГОСТ 9128-2009;
- щебень по ГОСТ 8267-93;
- песок по ГОСТ 8736-2014;
- бортовой камень по ГОСТ 6665-91 ;
- бетон по ГОСТ 26633-91*

Согласовано

Взам. инв. №

Подп. и дата

Инв. № подл.

Изм.	Кол.уч.	Лист	№ док.	Подп.	Дата

Благоустройство дворовой территории по улице Гризодубовой д. 4

Стадия	Лист	Листов
Р	2	

Конструкции дорожных покрытий

Формат А3