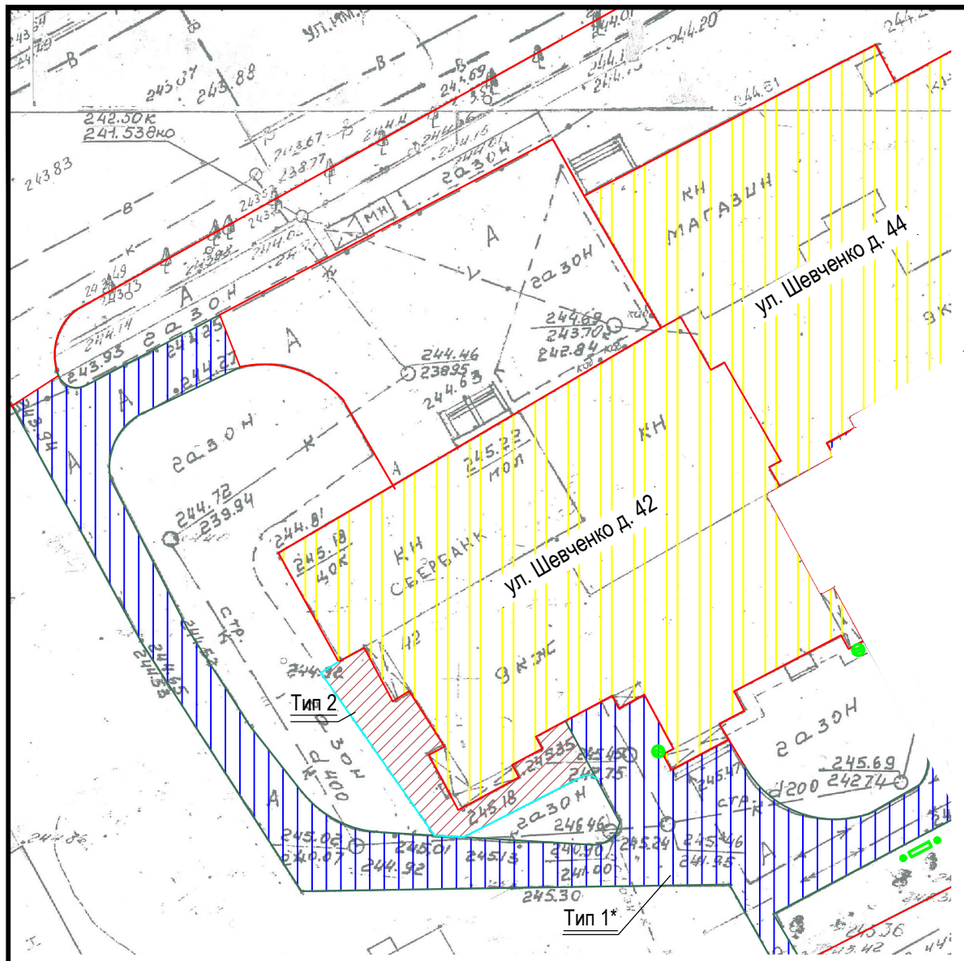

Тип 1*

Асфальтобетон плотный из горячей мелкозернистой песчаной смеси,тип Б, марка II	- 0,04
Асфальтобетон пористый из горячей крупнозернистой щебеночной смеси	- 0,04
Сущ. основание	

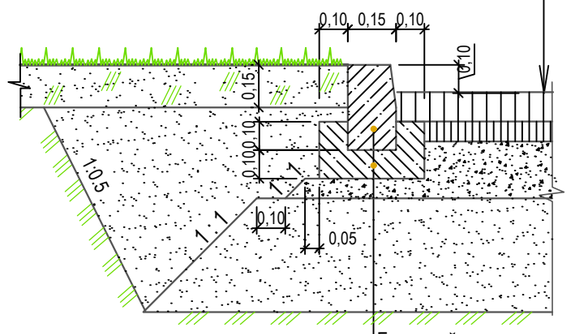

Бортовой камень БР 100.30.15.
Бетон кл. В 15

Условные обозначения

- Жилые дома
- Ремонт покрытия проездов
- Новое покрытия тротуаров и дорожек
- Устройство бортового камня (бордюр)
- Устройство бортового камня (тротуарный бордюр)
- Лавочки
- Урны
- Уличное освещение

Схема устройства тротуарного пандуса для маломобильных групп населения (МГН)

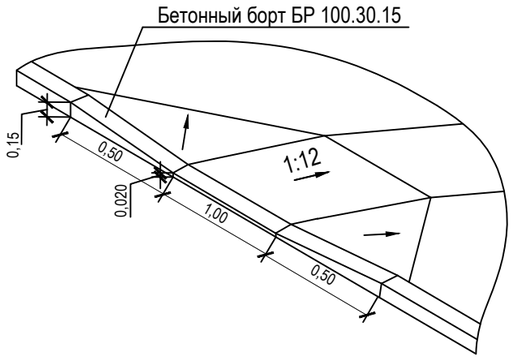

1 В местах пересечения проездов с тротуарами, бортовые камни должны заглубляться с устройством плавных примыканий для обеспечения проезда маломобильных групп населения (см. Схему устройства бордюрного пандуса для МНГ).

.2 В конструкциях покрытий приняты:
- асфальтобетон по ГОСТ 9128-2009;
- бортовой камень по ГОСТ 6665-91;
- бетон по ГОСТ 26633-91*.

Ведомость проездов, тротуаров и площадок в границе участка

Поз.	Наименование	Тип	Площадь покрытия, м²	Примечание
1	Проезд с бортовым камнем БР 100.30.15 L=280,00 м (Сущ.)	1*	712,00	
2	Тротуар и дорожки с бортовым камнем БР 100.20.8 L=30,00 м (ремонт)		117,00	

Ведомость малых архитектурных форм и переносных изделий

Поз.	Обозначение	Артикул, наименование	Кол. шт.	Примечание
1		Скамья уличная со спинкой	1	ООО "Завод игрового оборудования" г. Смоленск
2		Урна для мусора металлическая	2	

Взам. инв. №

Подп. и дата

Инв. № подл.

Изм.	Кол.уч.	Лист	№ док.	Подп.	Дата

Благоустройство дворовой территории по улице Шевченко д. 42

Стадия	Лист	Листов
Р	1	

План благоустройства

Формат А3